


# MOoij op de Vlietberg eco-hybride in de uiterwaarden


Adres: Vlietberg 6A Ooij [NL]  
Cliënt: Fam. de Bruin-Rosendaal en B&B Mooij


Ontwerp: *Huib van Zeijl, Daniëlle Segers*  
**Équipe** architectuur en urbanisme  
Pedro de Medinalaan 7J  
1086 XK Amsterdam  
[www.equipeamsterdam.nl](http://www.equipeamsterdam.nl)

Bruto vloeroppervlak: 380 m<sup>2</sup>  
Bouwkosten: 500.000 euro all in

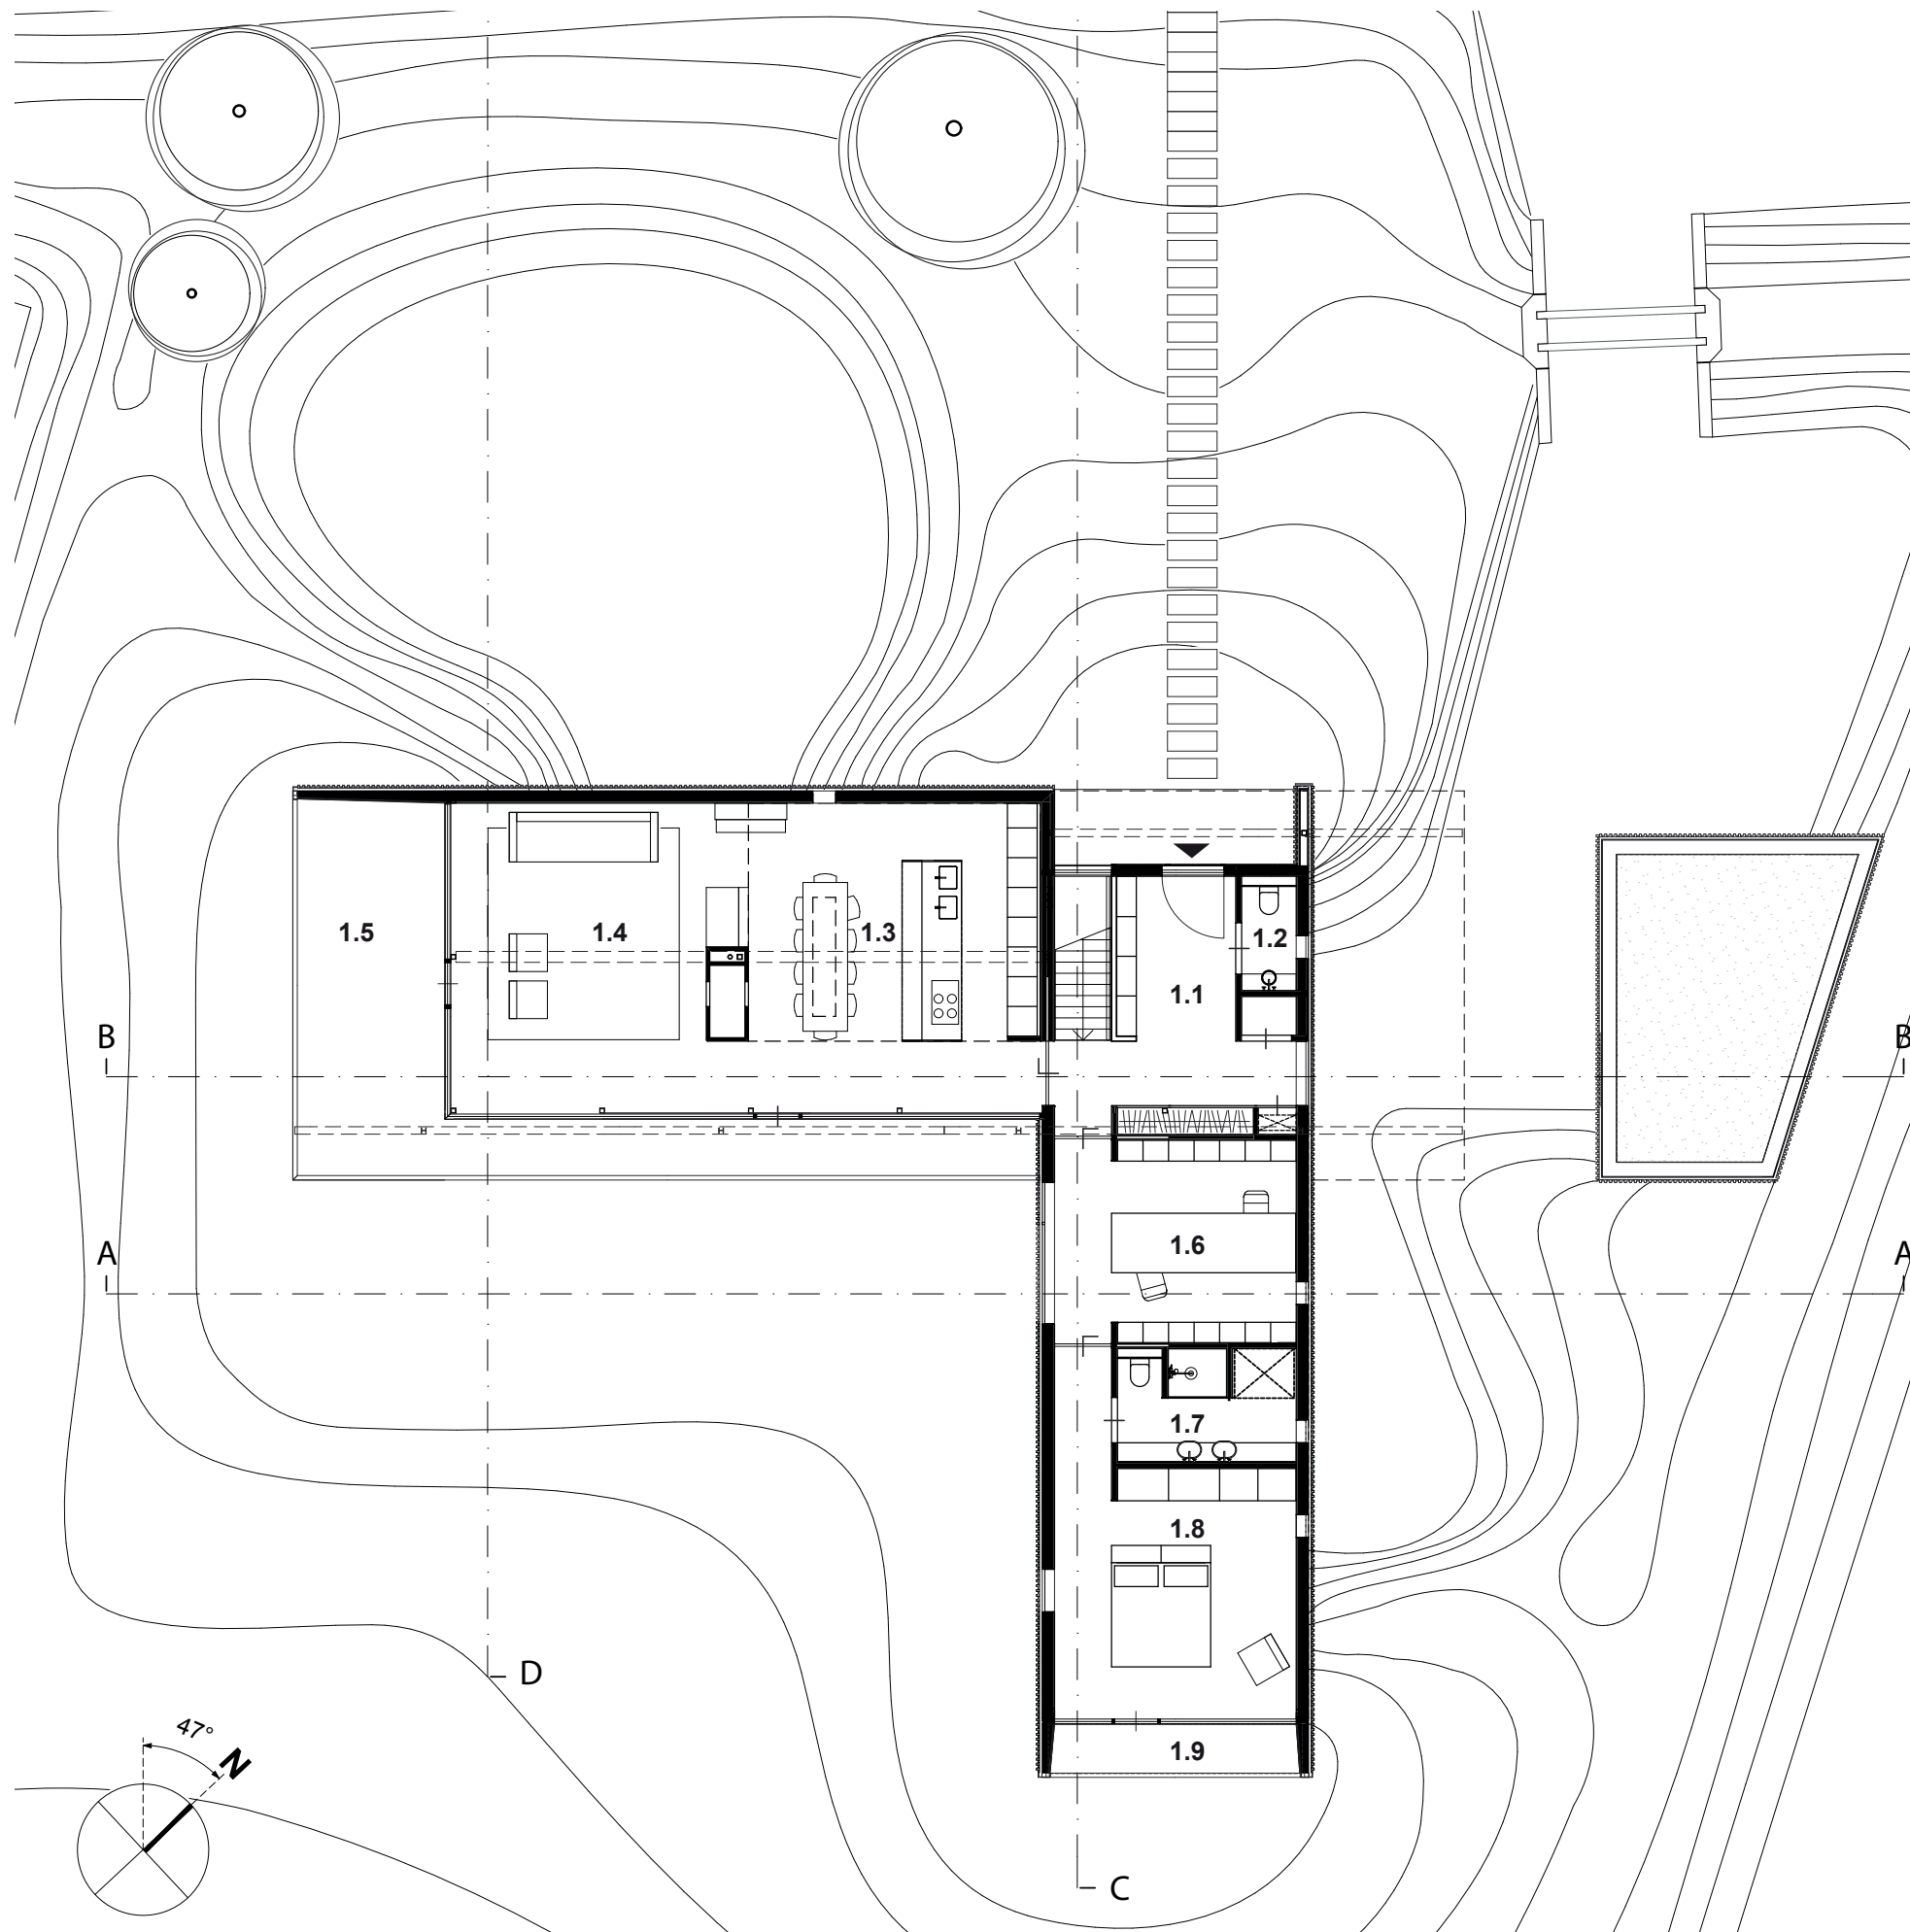

- 1.1 Entreehal privé
- 1.2 Toilet
- 1.3 Eetkeuken
- 1.4 Woonkamer
- 1.5 Terras
- 1.6 Werkkamer
- 1.7 Badkamer
- 1.8 Slaapkamer
- 1.9 Balkon

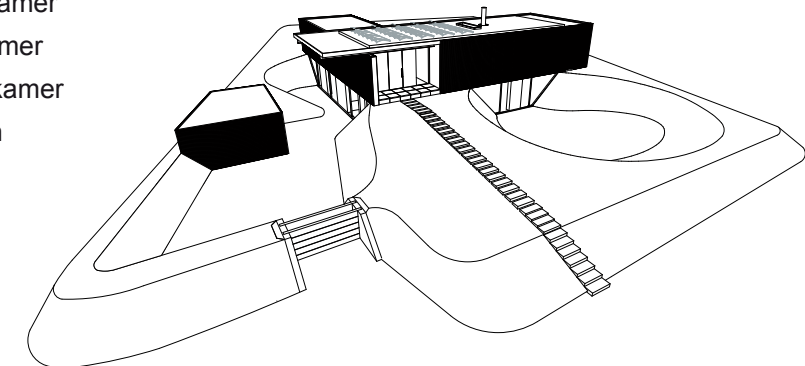

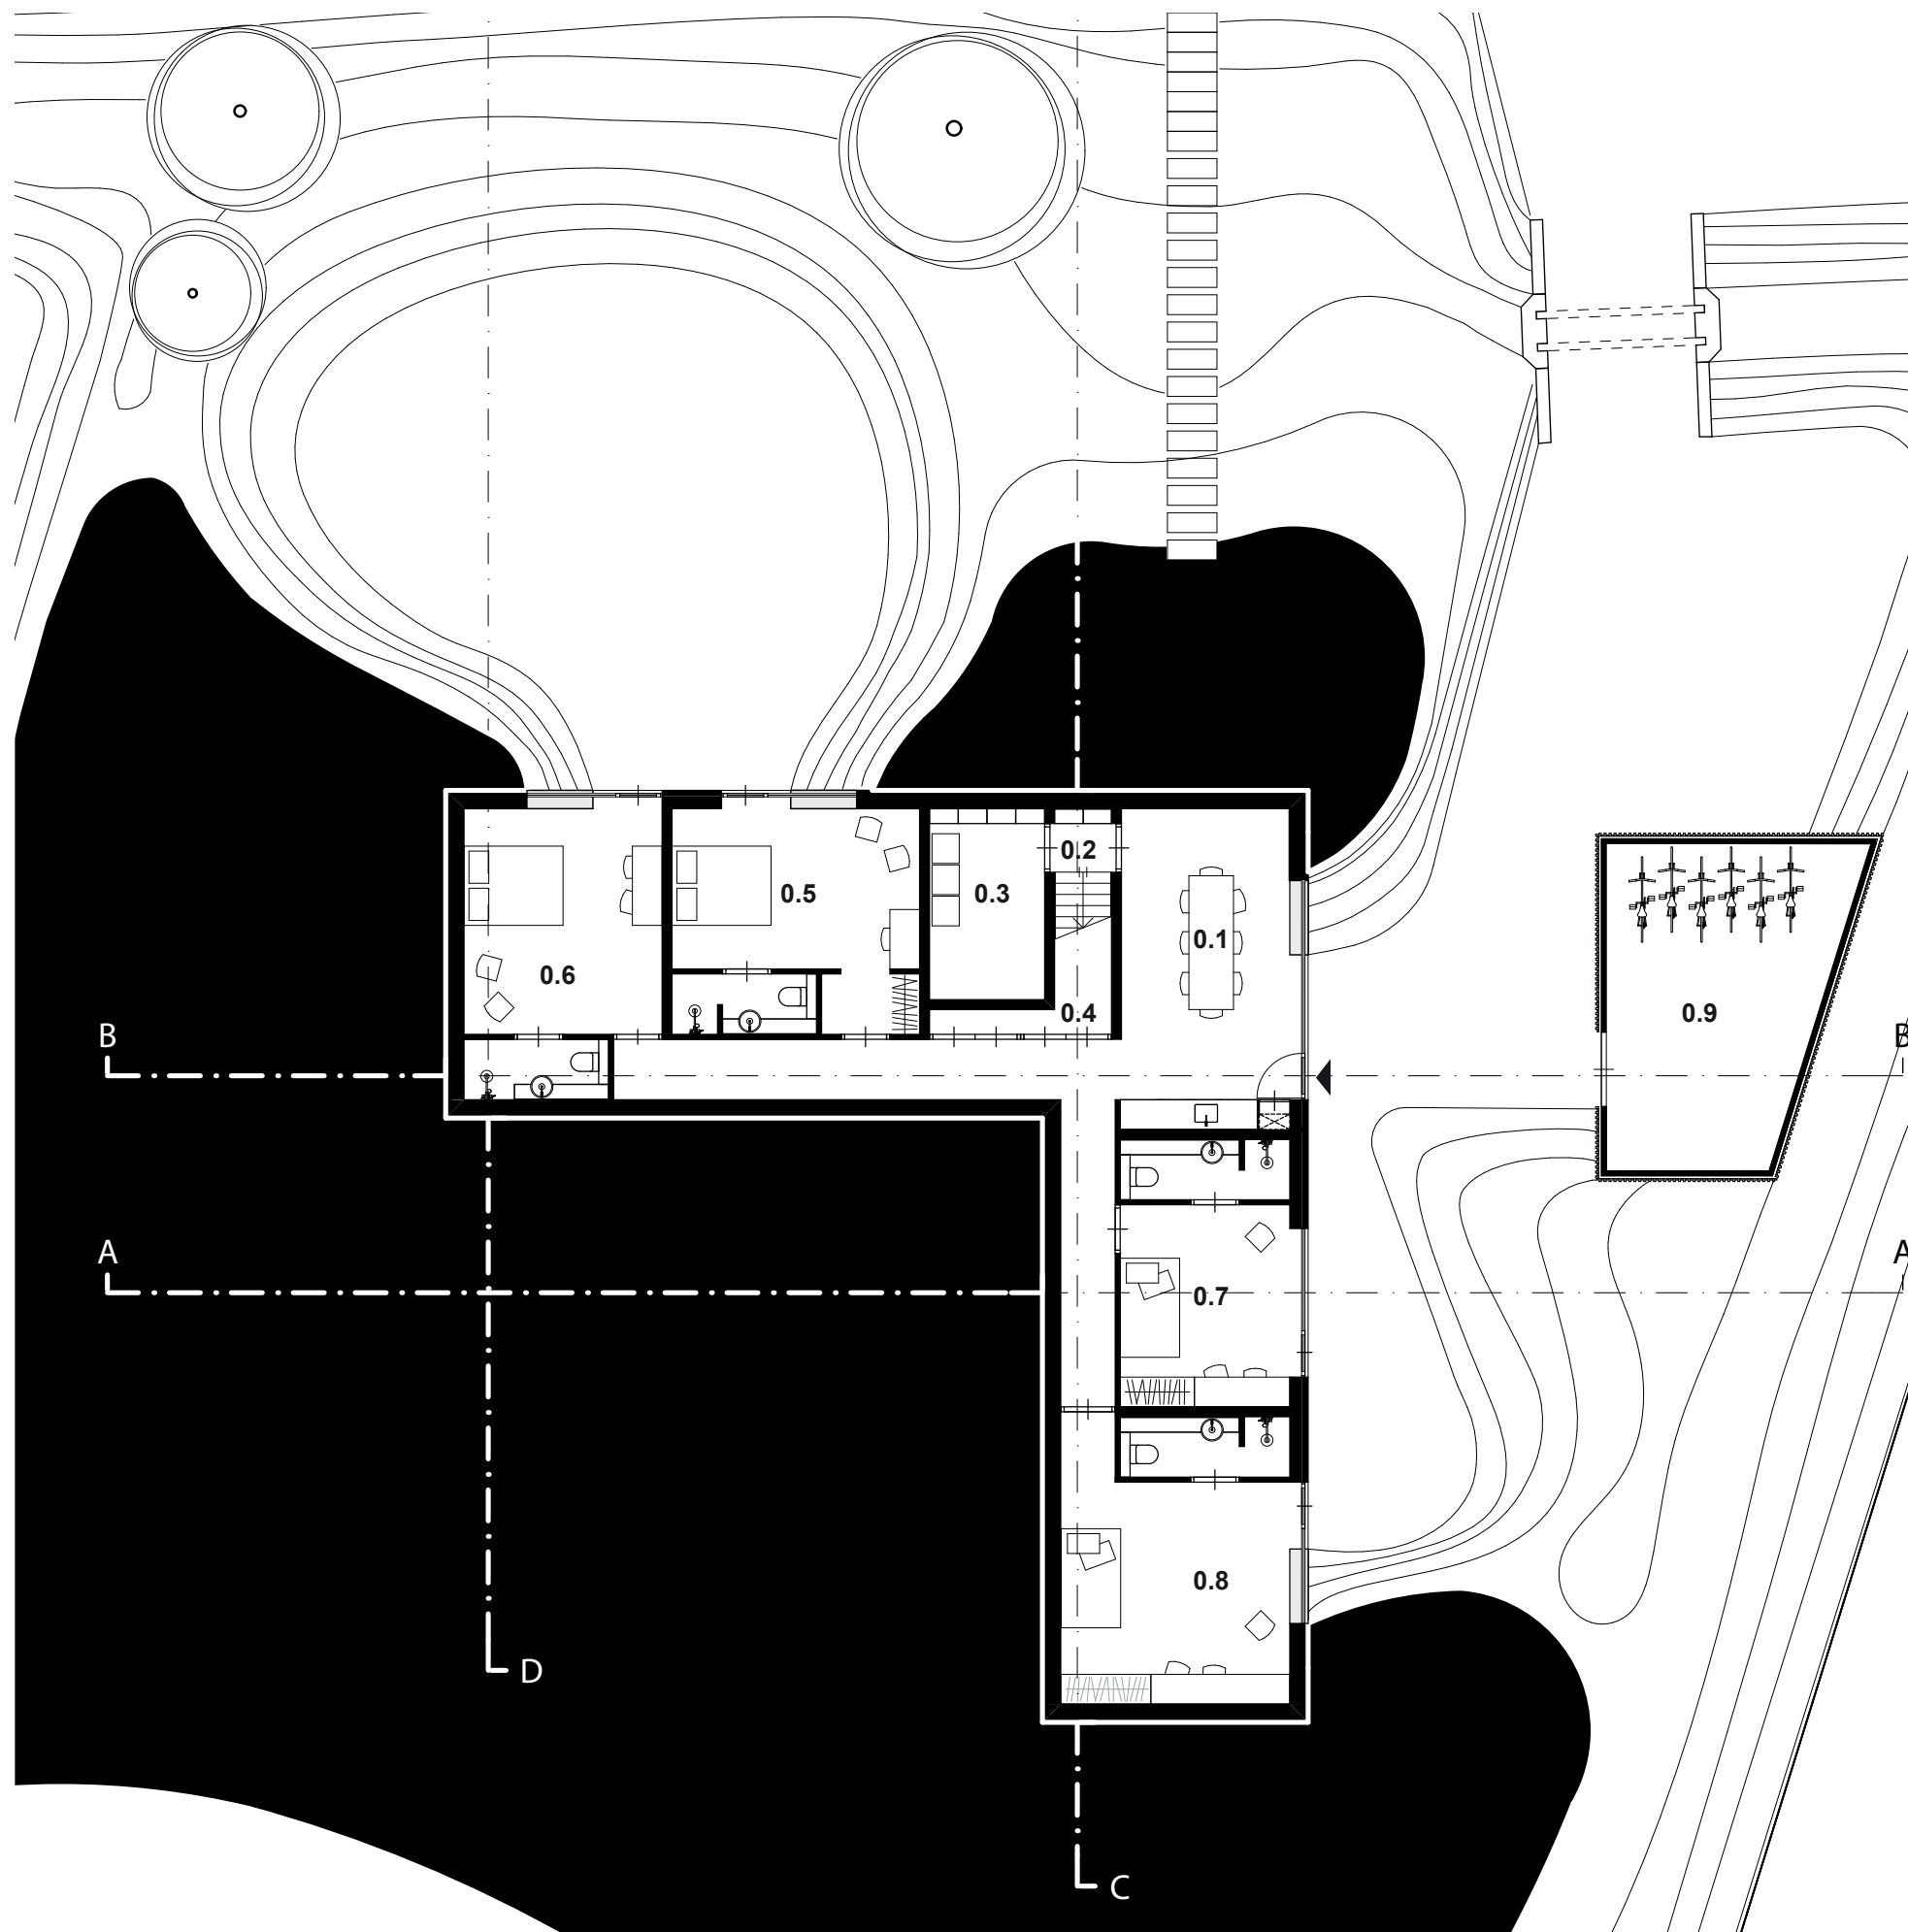

- 0.1 Ontbijtkamer
- 0.2 Opgang naar privévertrekken
- 0.3 Technische ruimte
- 0.4 Linnenkast
- 0.5 Logeerkamer met eigen badkamer
- 0.6 Logeerkamer met eigen badkamer
- 0.7 Logeerkamer met eigen badkamer
- 0.8 Logeerkamer met eigen badkamer
- 0.9 Fietsenberging

-1

