

A

aangelaste strip

1145

1100

45

15380+P

b.k. kap

380

houten regelwerk

paneelbeplating 30 mm

multiplex plaat h.o.h. 2400 mm

14960

o.k. kap

kokerprofiel tbv bevestiging gaas
oog, t.b.v. bevestiging gaas

paneelbeplating 30 mm

510

40

100

300

150

45

1145

gaas, t.b.v. doorvalbeveiliging

stalen kolom; dimensionering vlgn. opg. constructeur


det 01


AR
S

onderdeel : detail 1

schaal : 1:5
getekend : she
datum : 21-09-2016
gewijzigd :
:

werknnummer:
1508
tekening:
810-01

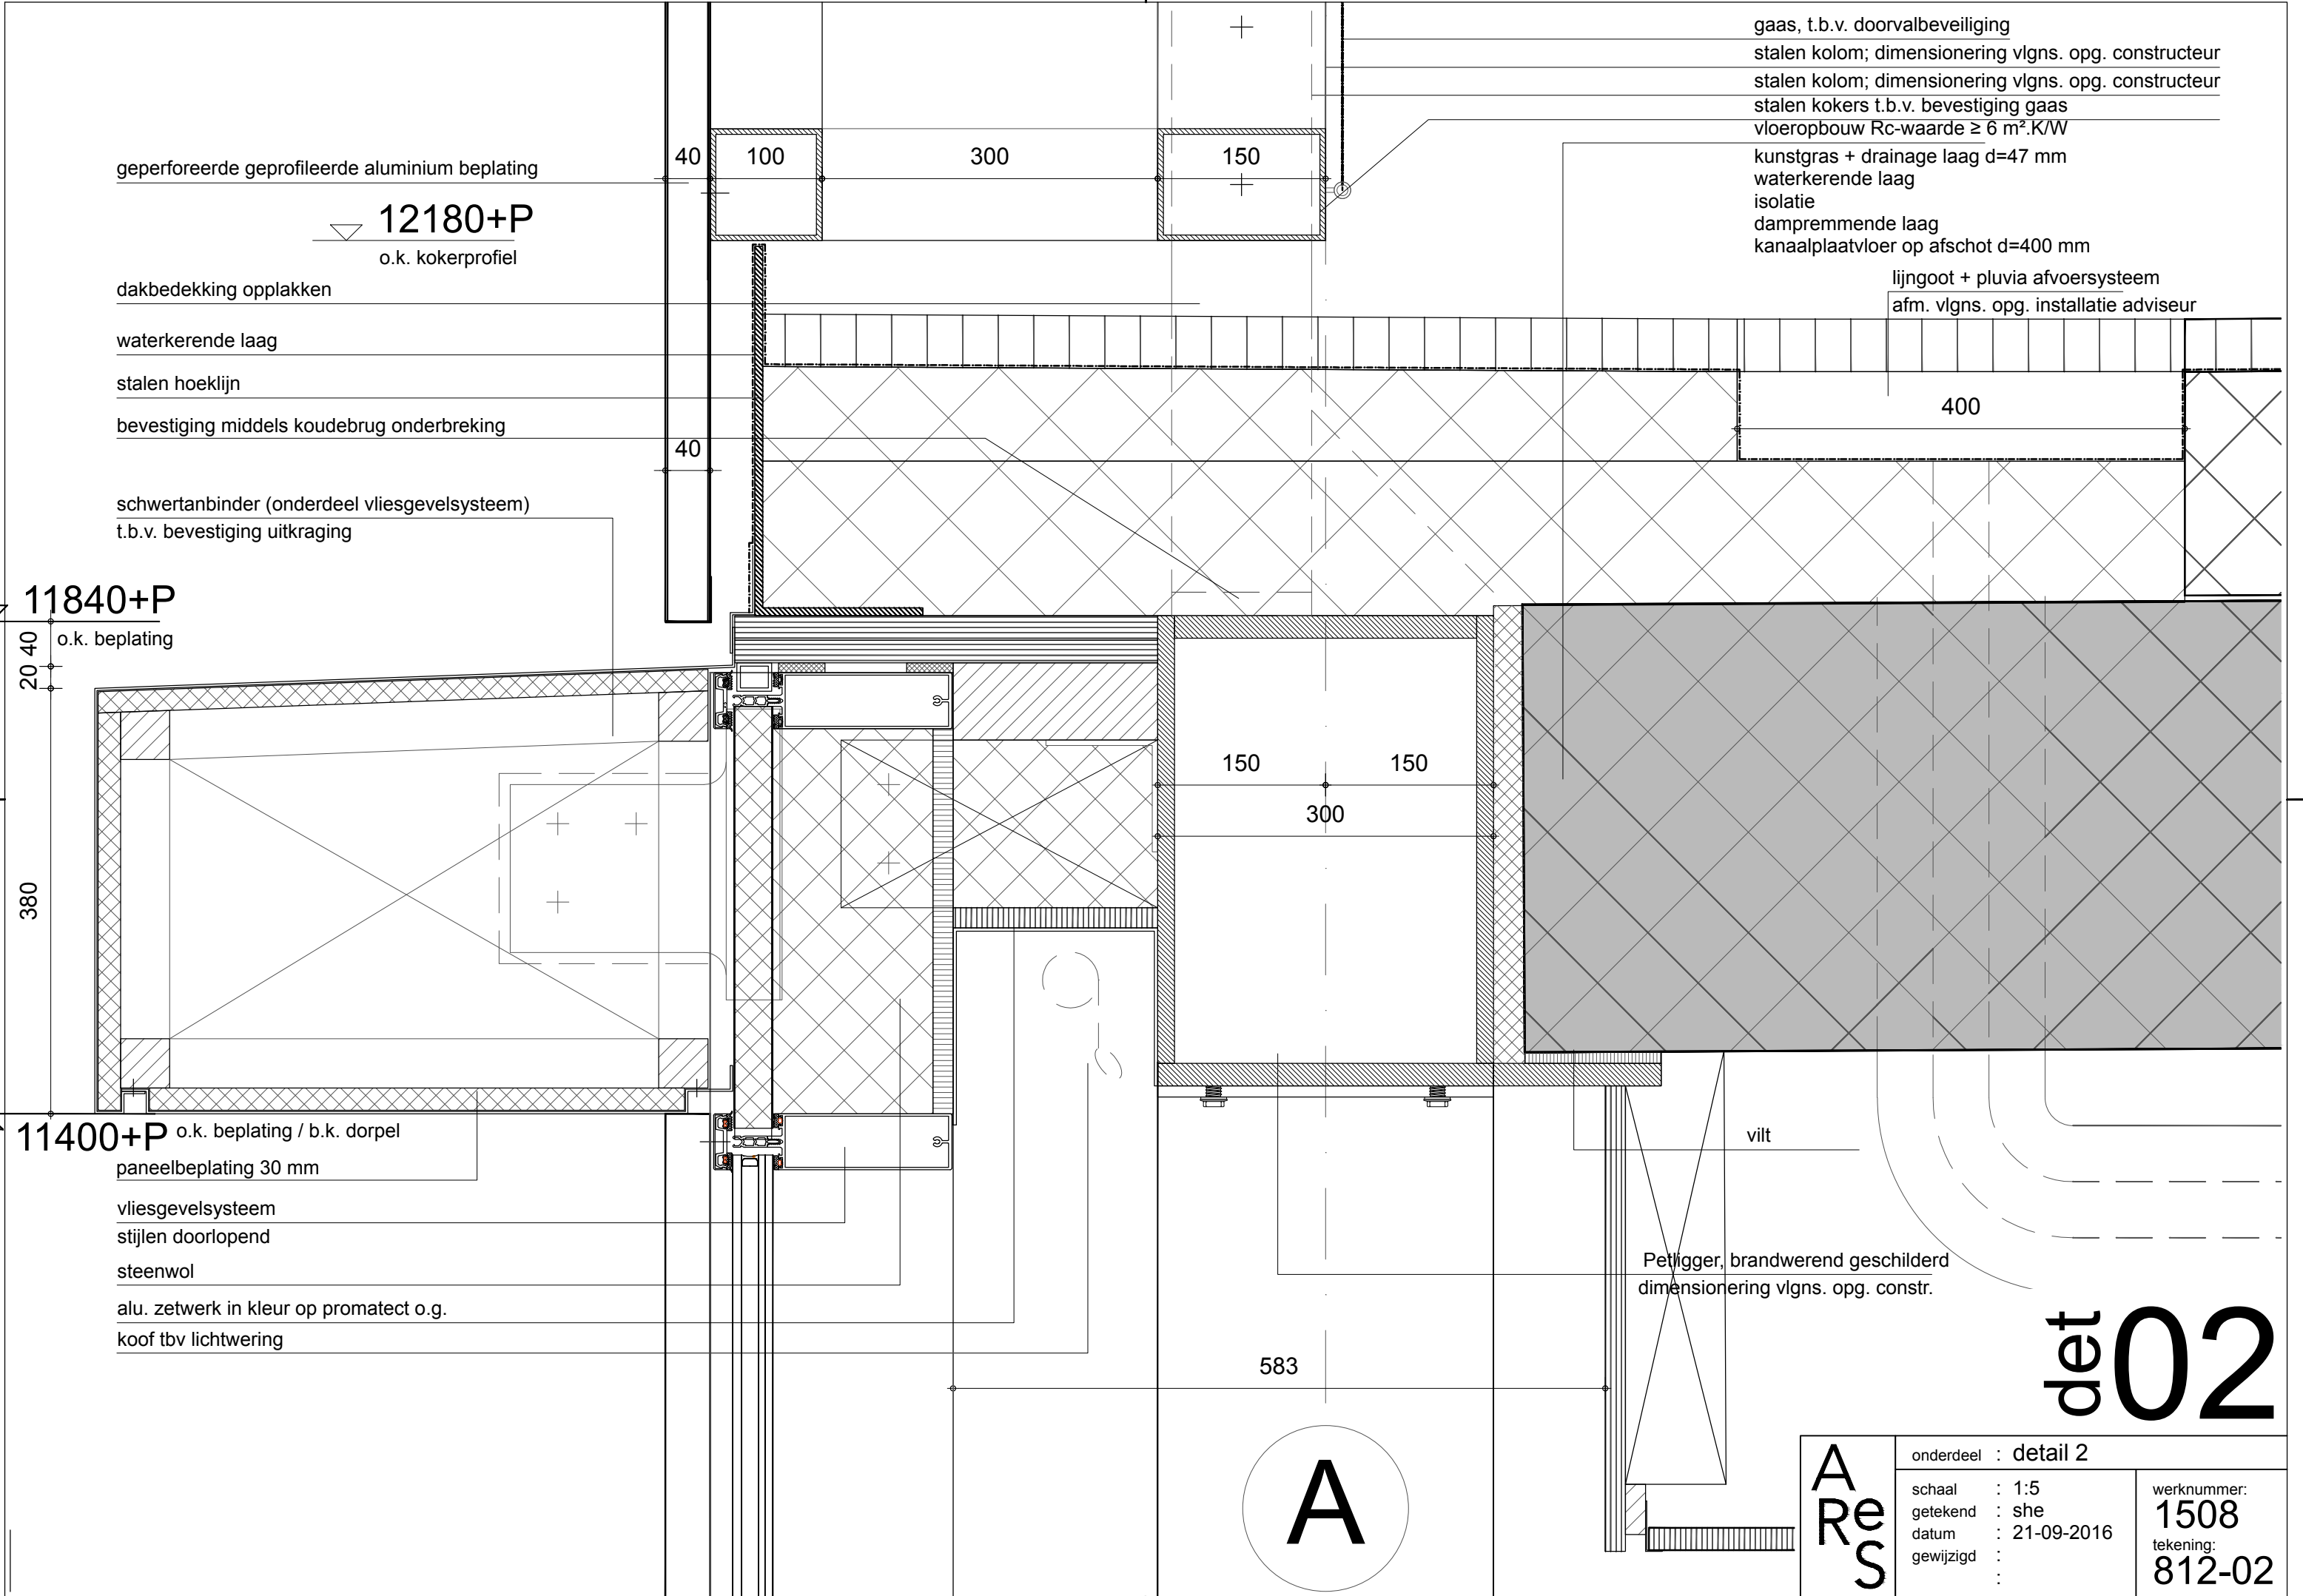

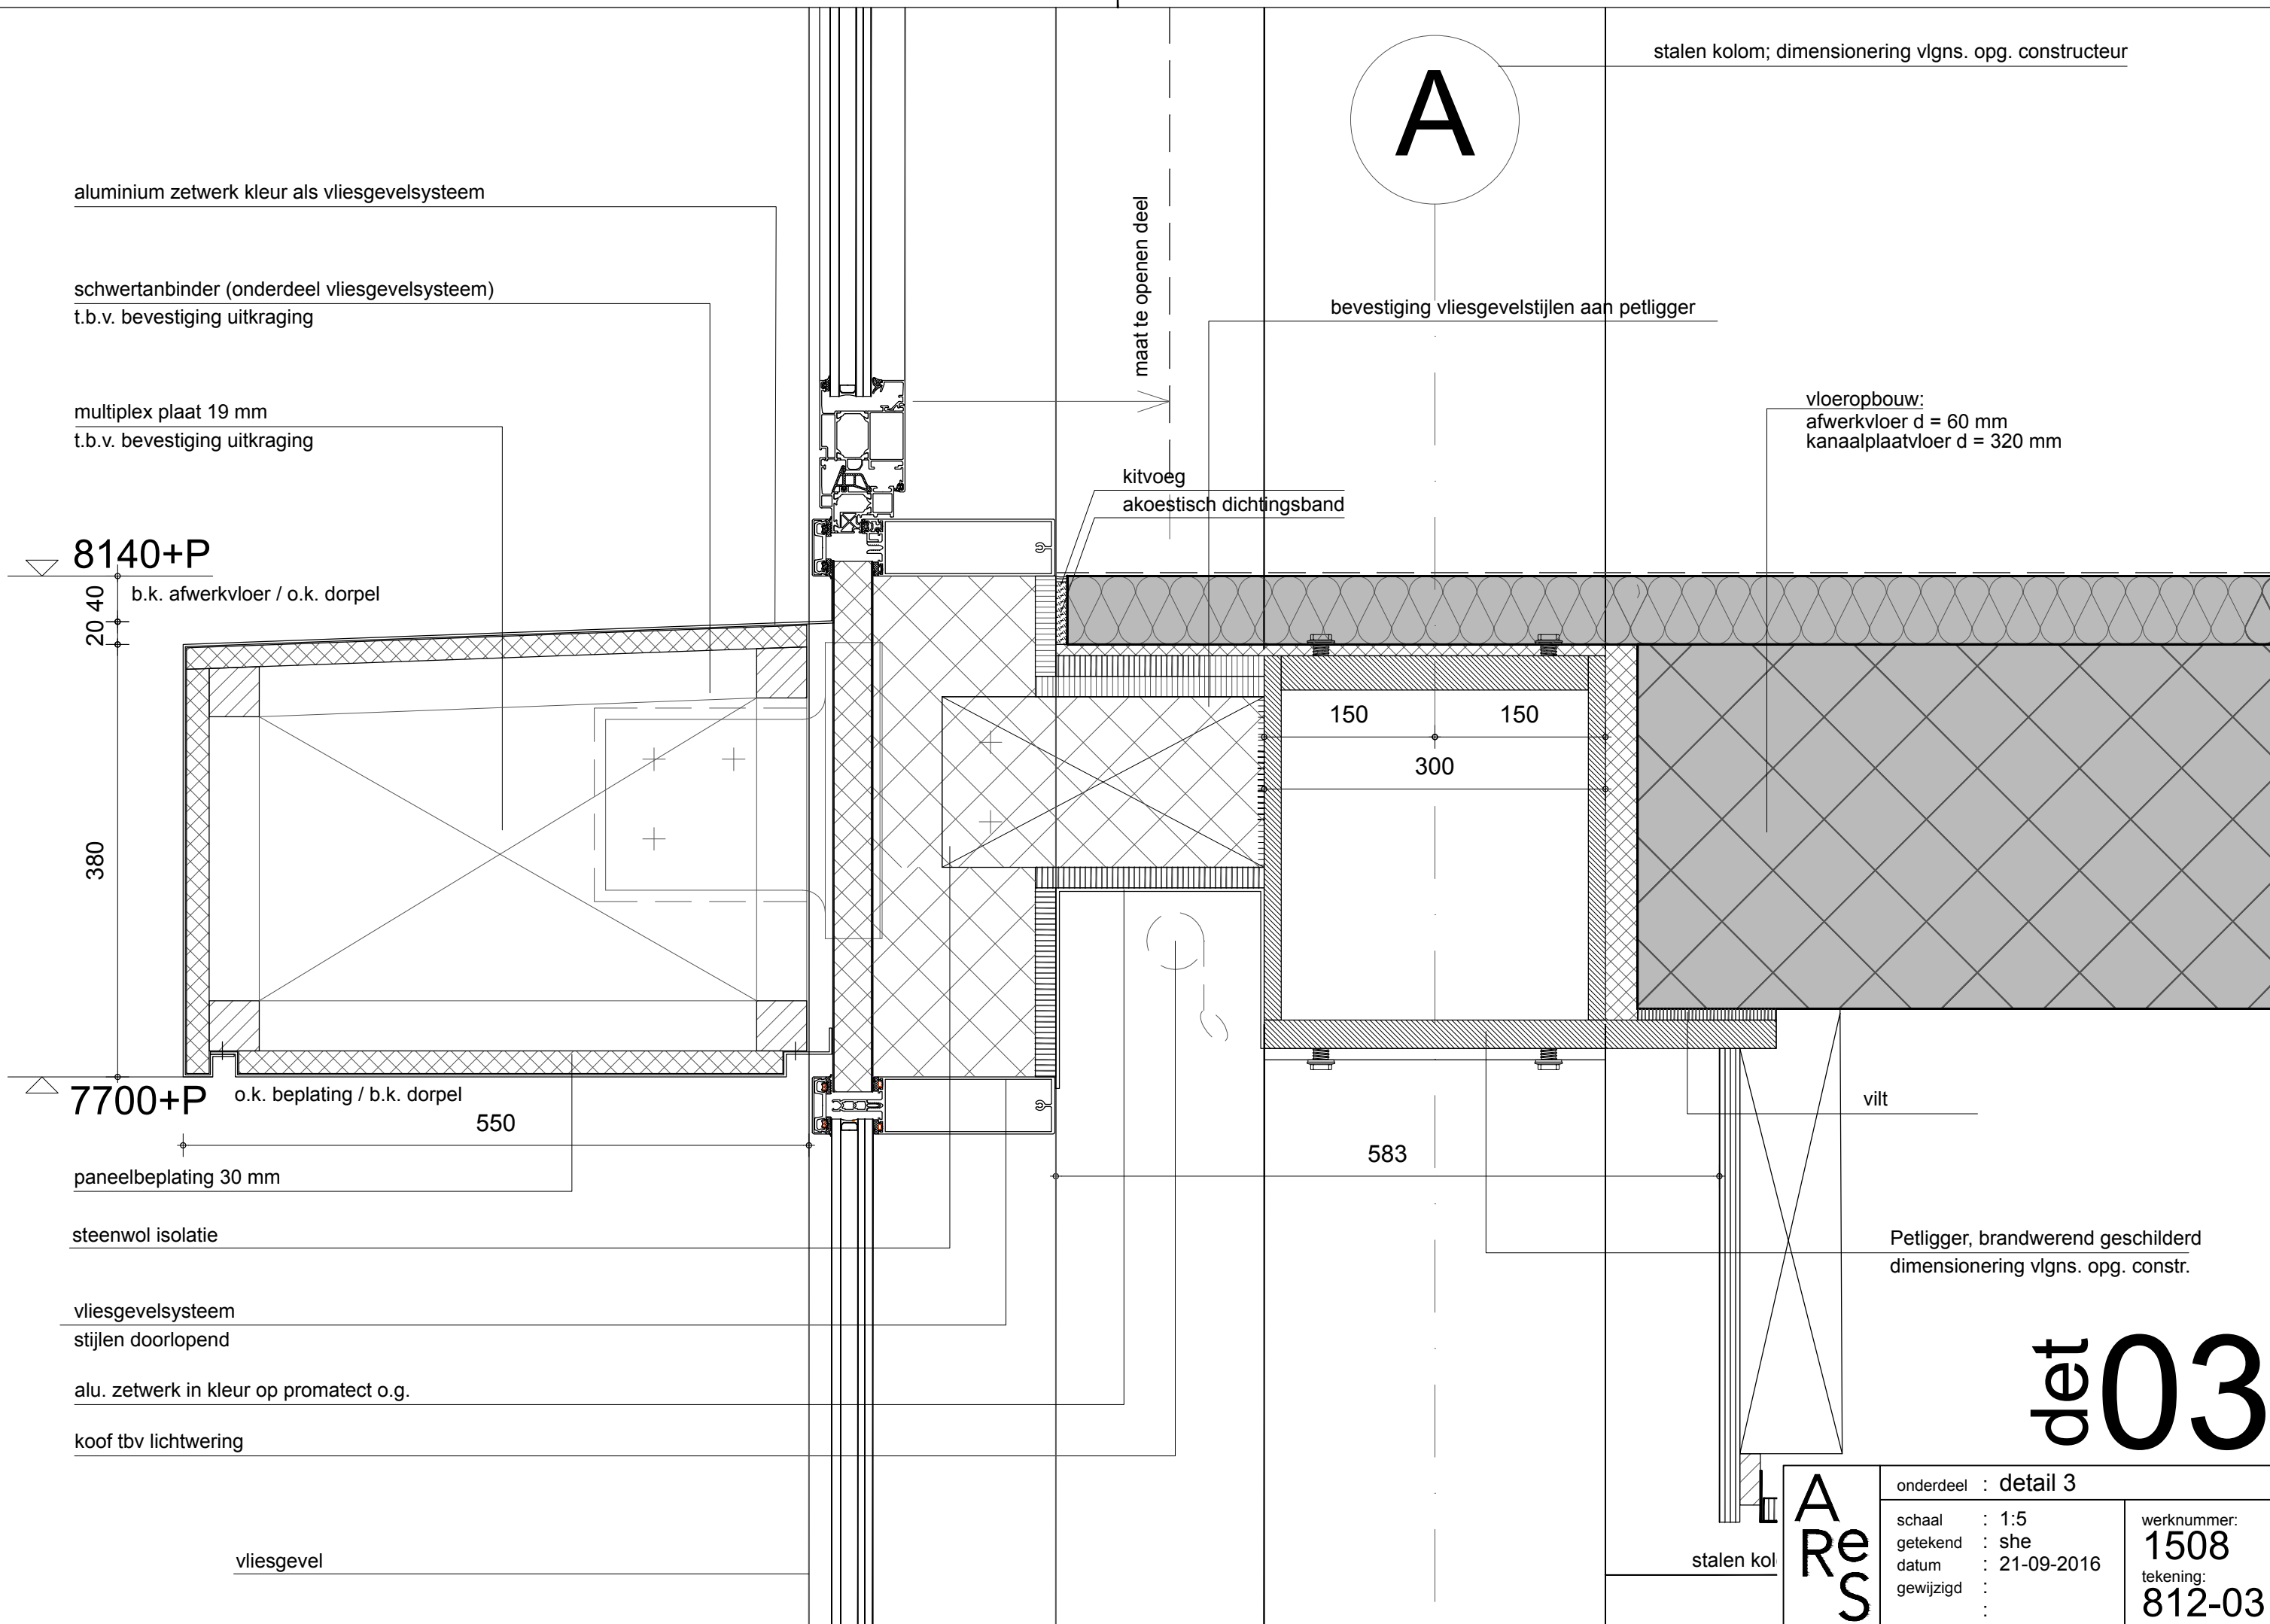

aluminium zetwerk kleur als vliesgevelsysteem

schwertanbinder (onderdeel vliesgevelsysteem)
t.b.v. bevestiging uitkraging

multiplex plaat 19 mm
t.b.v. bevestiging uitkraging

8140+P

b.k. afwerkvloer / o.k. dorpel

20 40

380

7700+P

o.k. beplating / b.k. dorpel

550

paneelbeplating 30 mm

steenwol isolatie

vliesgevelsysteem
stijlen doorlopend

alu. zetwerk in kleur op promatect o.g.

koof tbv lichtwering

vliesgevel

maat te openen deel

kitvoeg
akoestisch dichtingsband

bevestiging vliesgevelstijlen aan petligger

stalen kolom; dimensionering vlgn. opg. constructeur

vloeropbouw:
afwerkvloer d = 60 mm
kanaalplaatvloer d = 320 mm

150

150

300

583

vilt

Petligger, brandwerend geschilderd
dimensionering vlgn. opg. constr.

det 03


stalen kol


A
Re
S

onderdeel : detail 3

schaal : 1:5
getekend : she
datum : 21-09-2016
gewijzigd :


werknnummer:
1508
tekening:
812-03

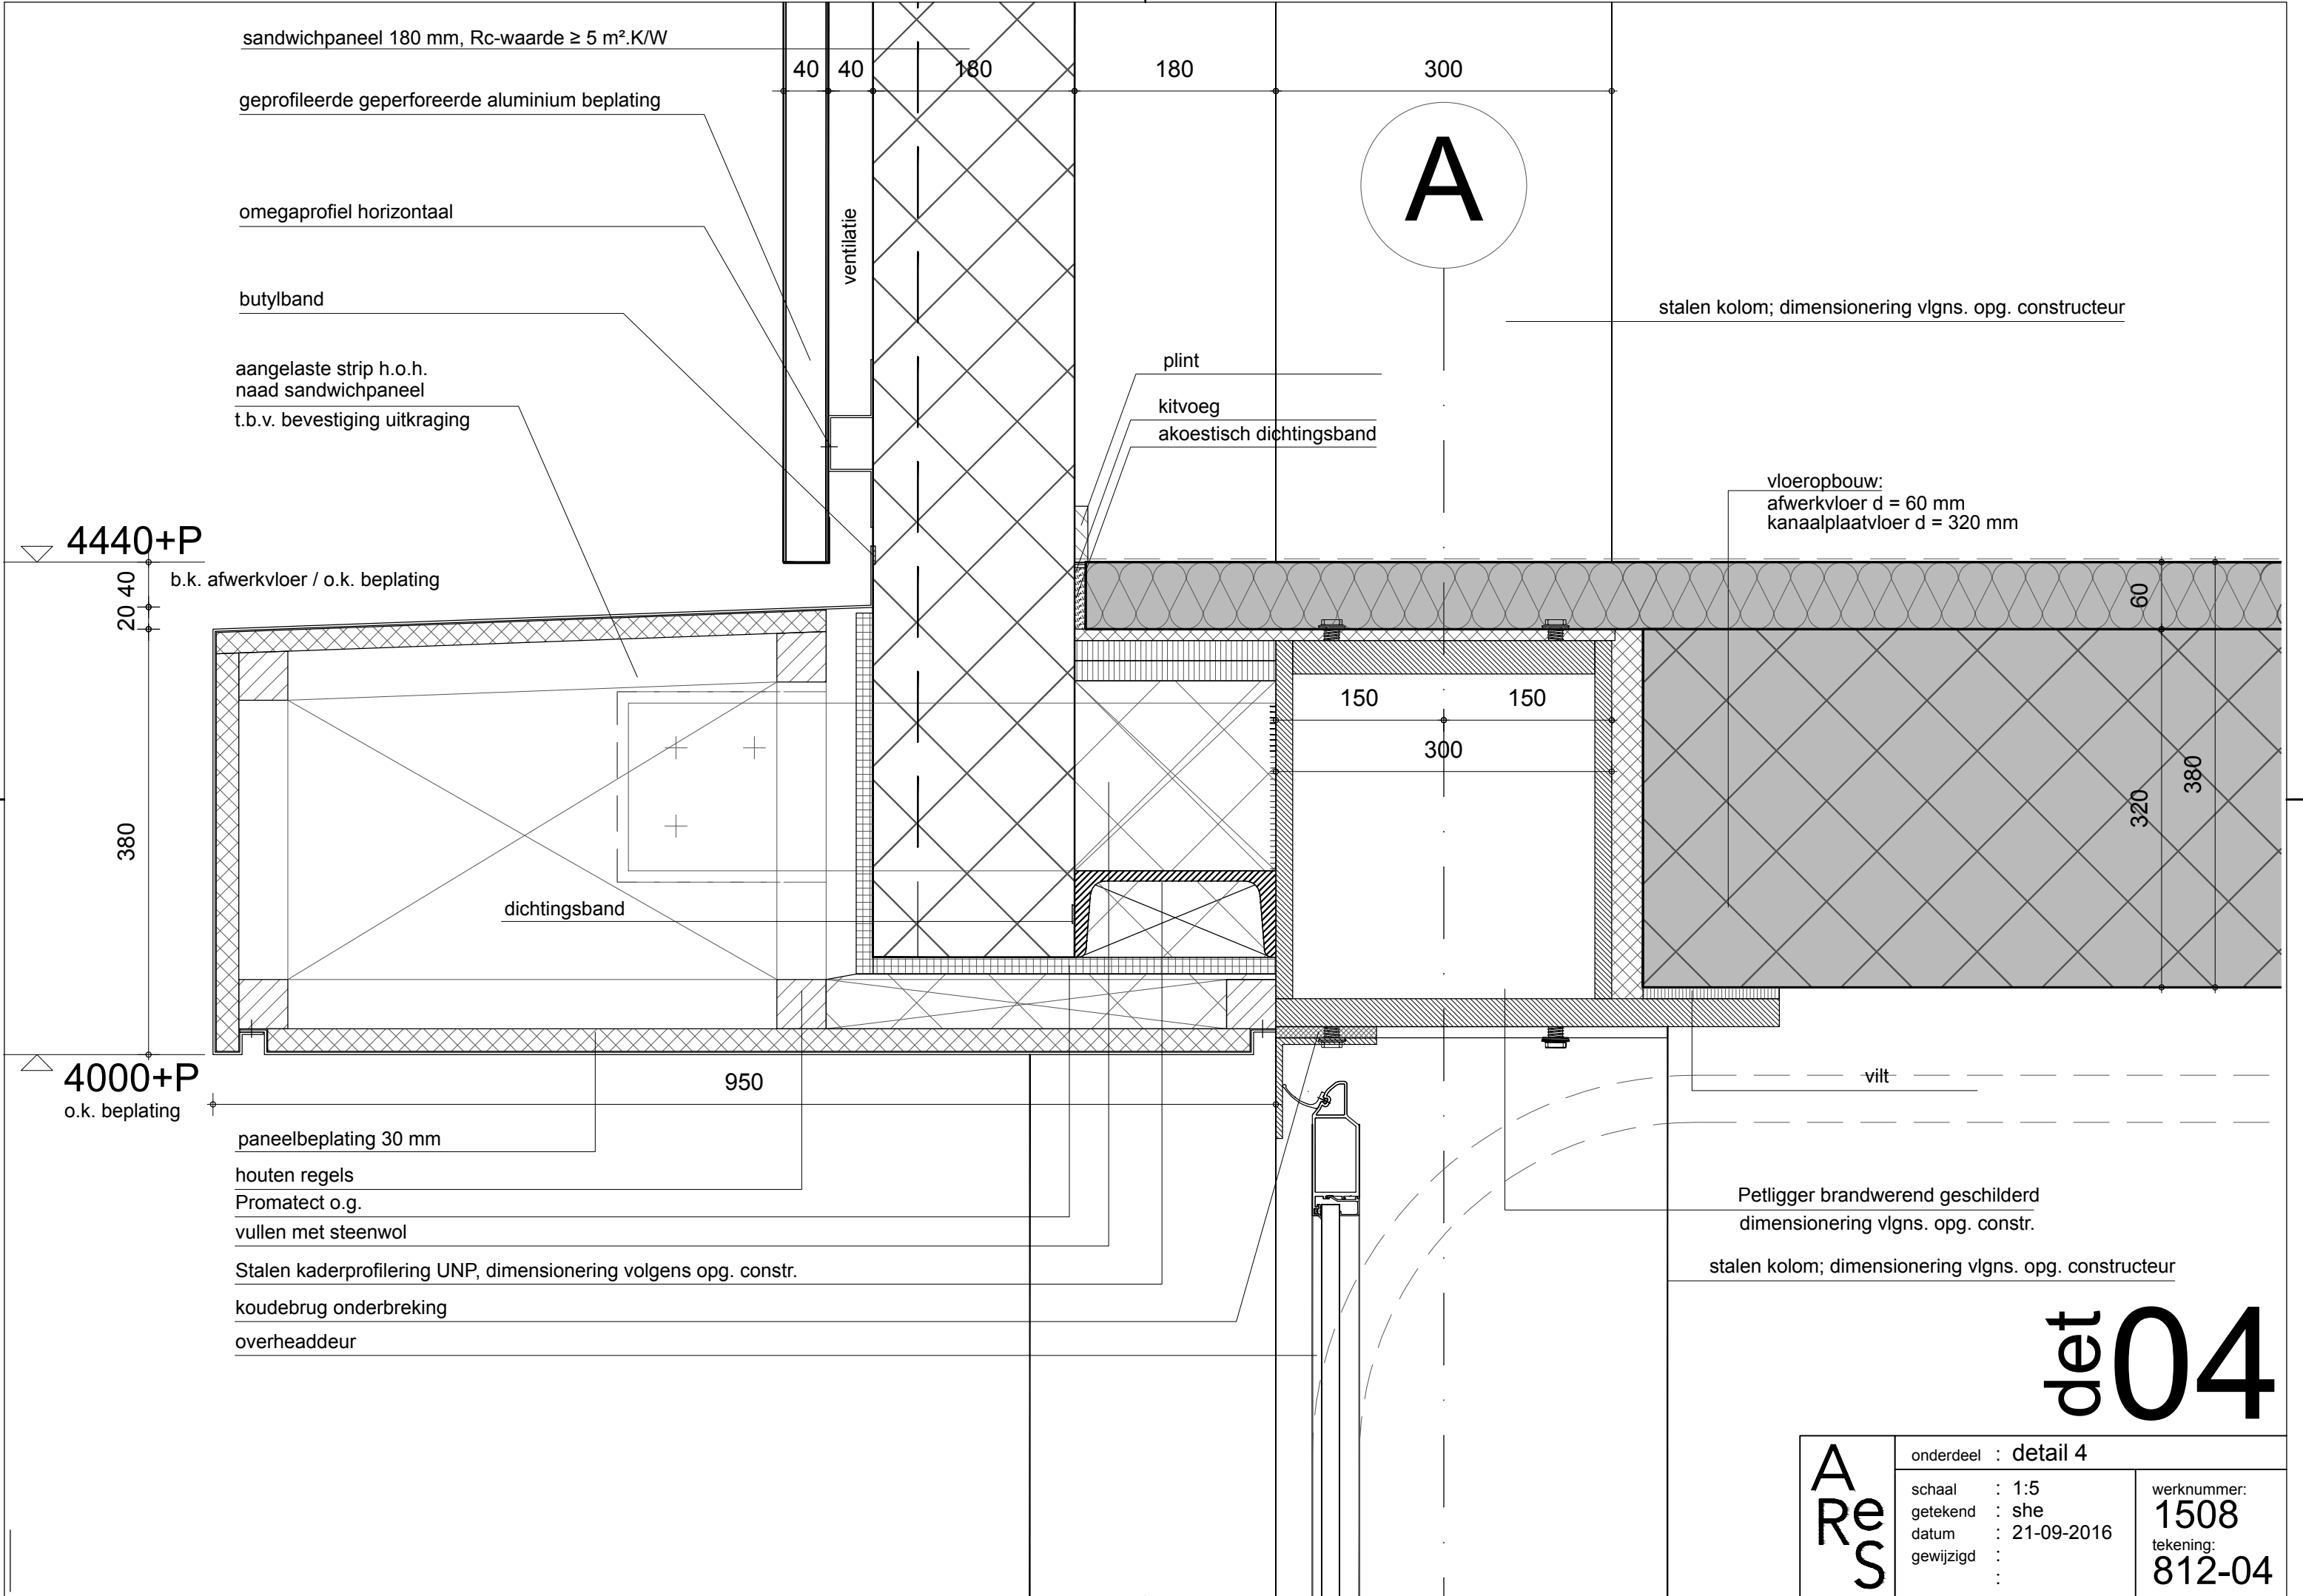

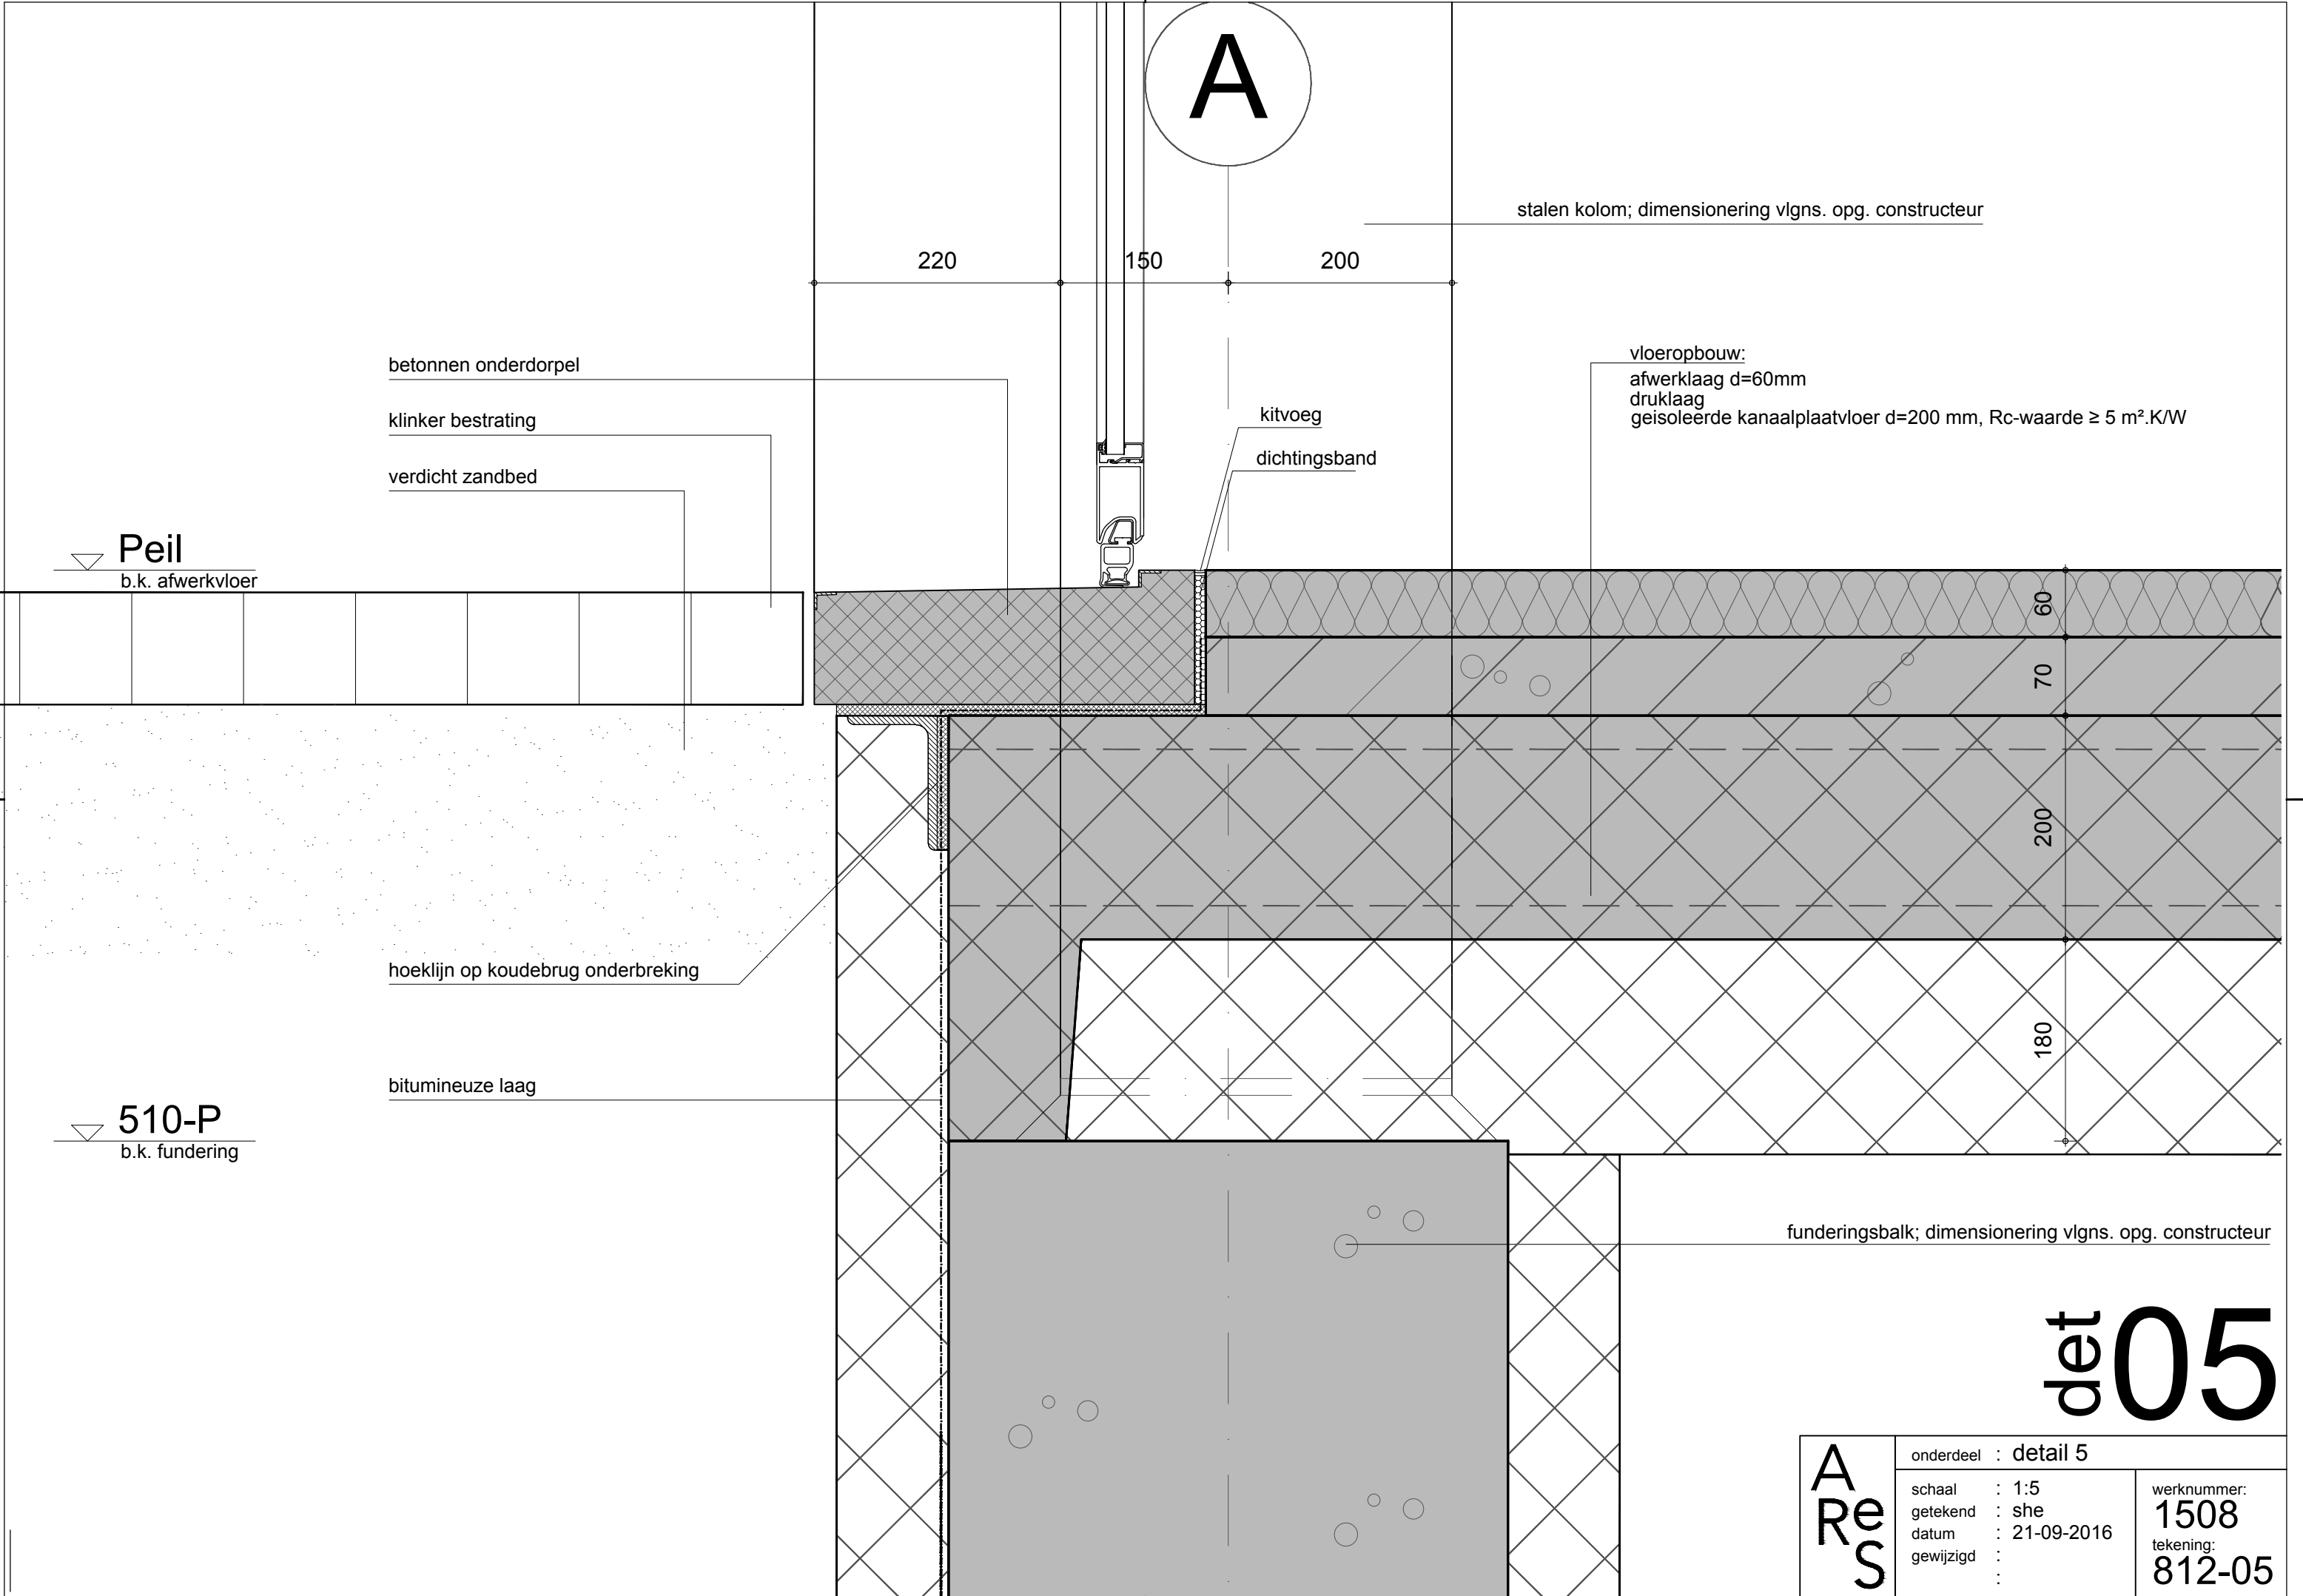

det05

A Re S	onderdeel : detail 5	
	schaal	: 1:5
	getekend	: she
	datum	: 21-09-2016
	gewijzigd	:
werknnummer:		1508
tekening:		812-05

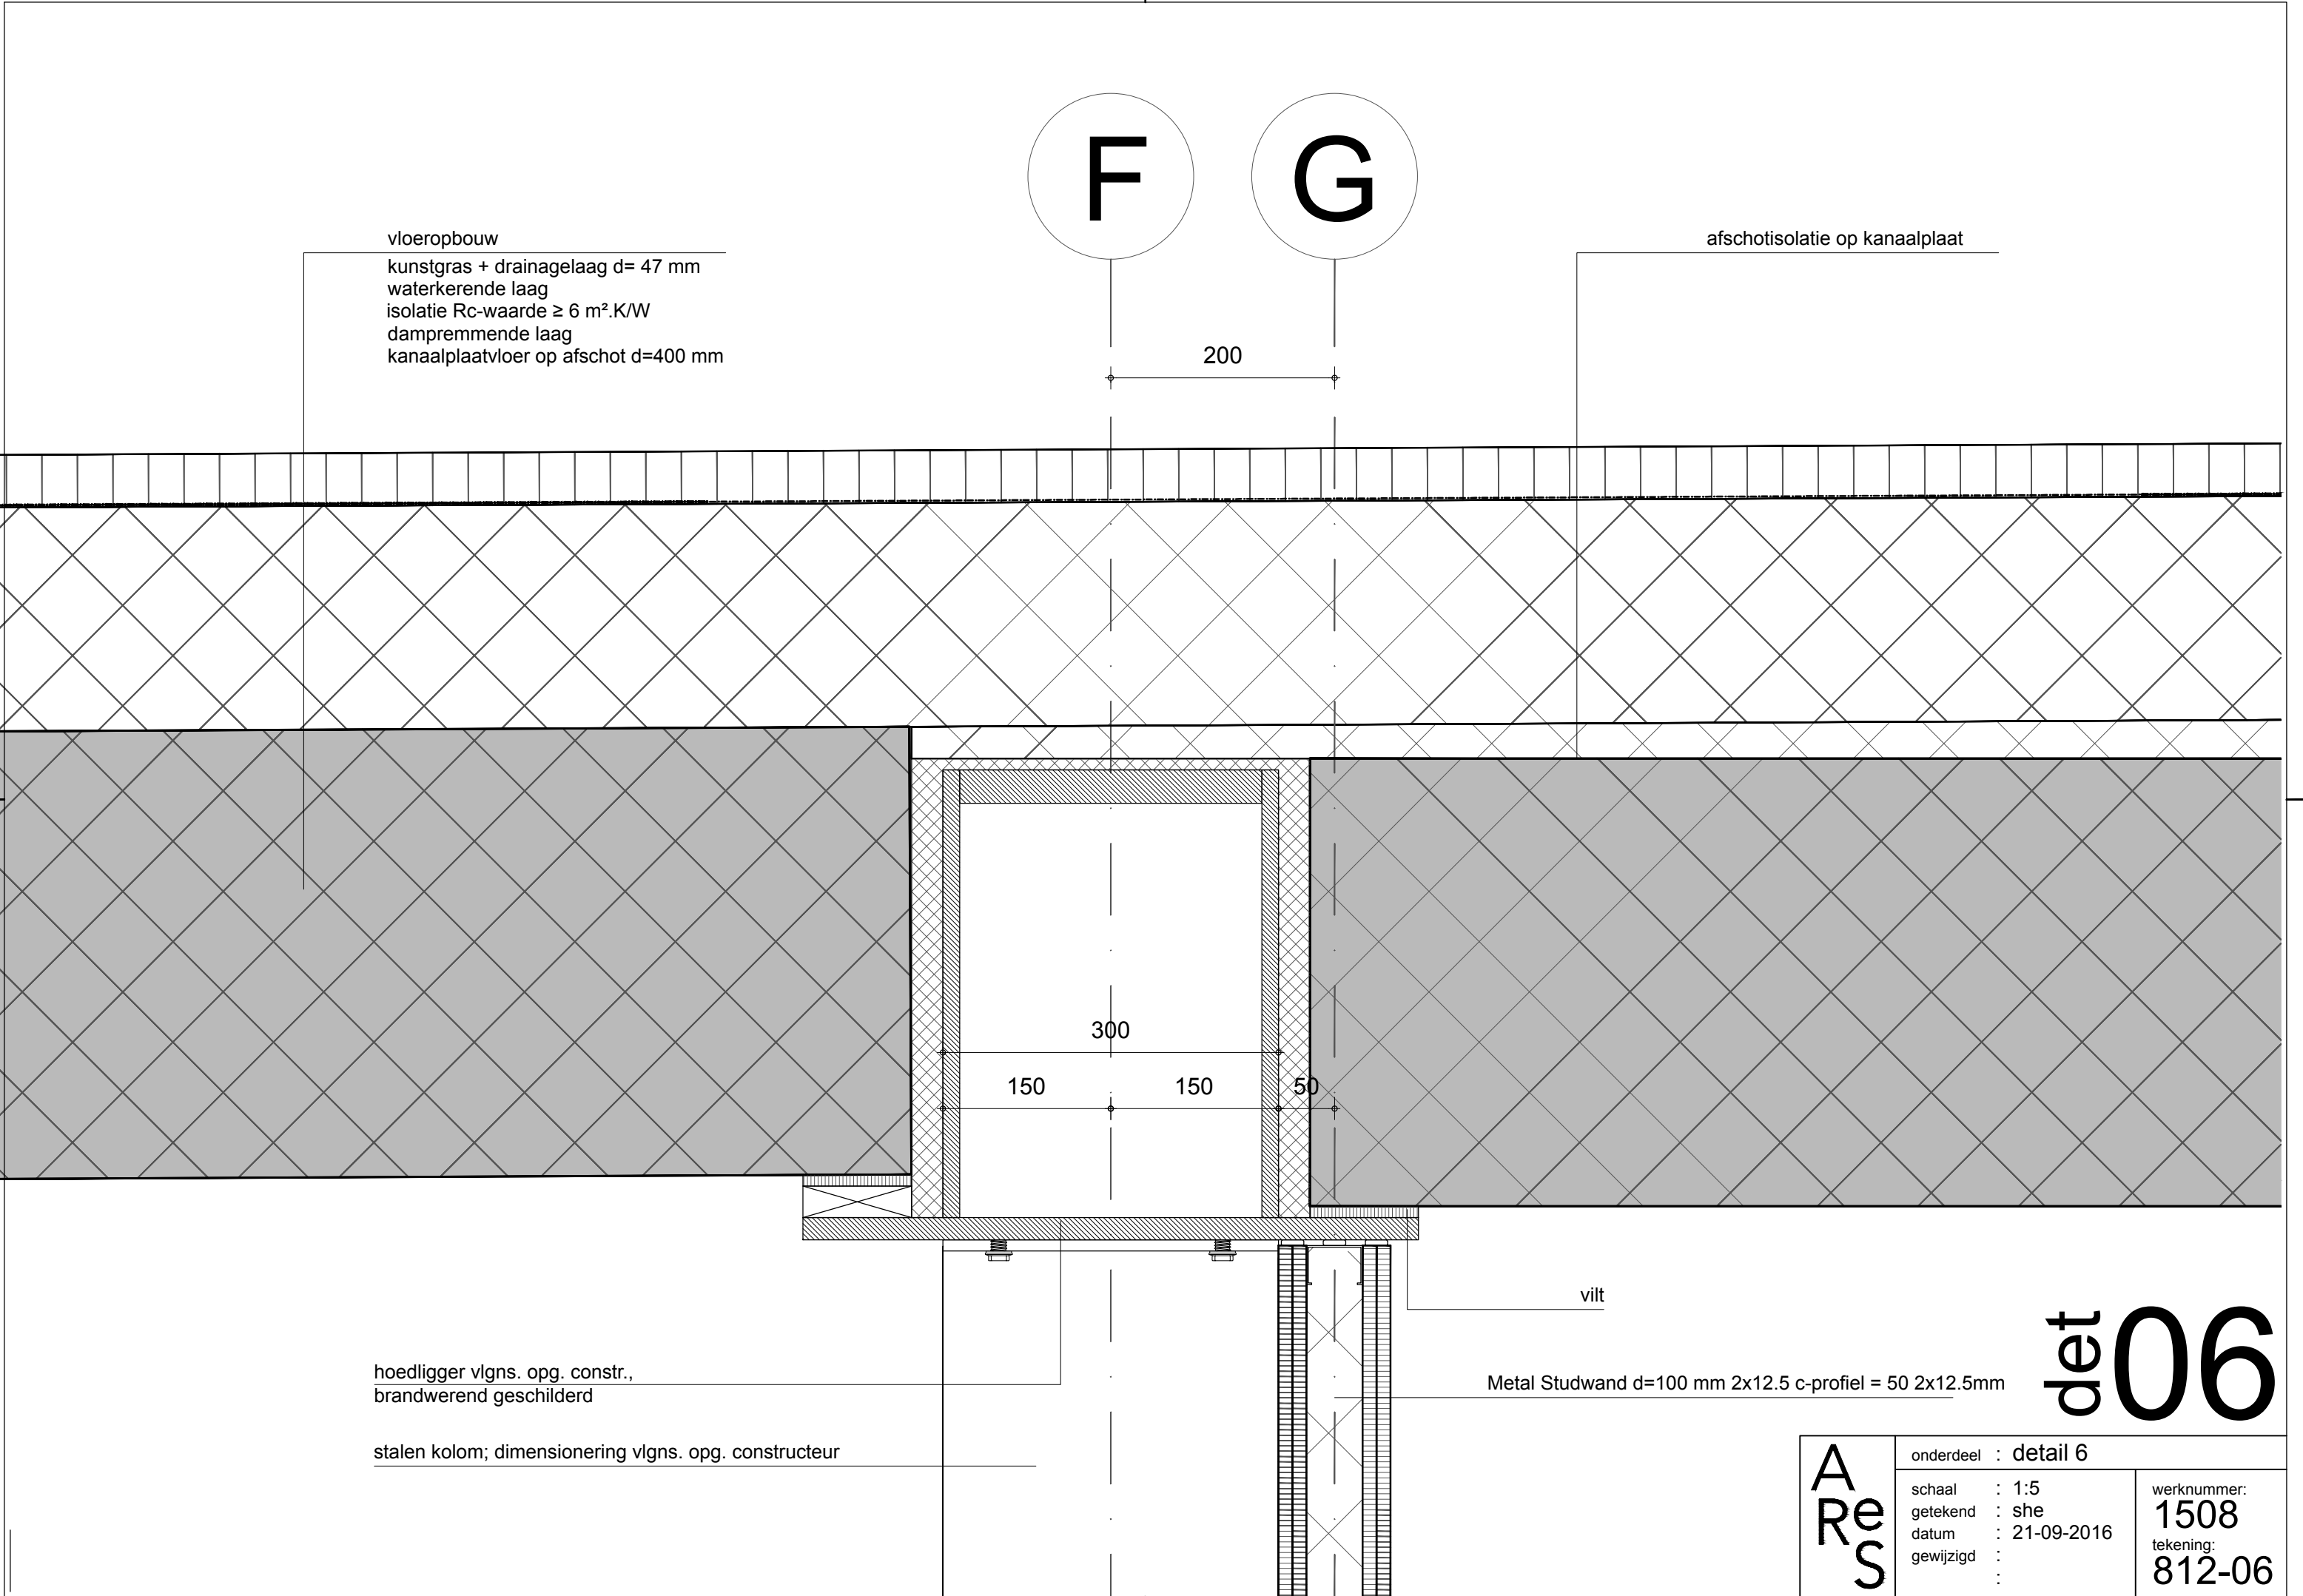

gaas, t.b.v. doorvalbeveiliging

stalen kolom; dimensionering vlgs. opg. constructeur

stalen kolom; dimensionering vlgs. opg. constructeur

stalen kokers t.b.v. bevestiging geperf. geprof. st.plaat

vloeropbouw Rc-waarde $\geq 6 \text{ m}^2.\text{K/W}$

kunstgras + drainage laag d=47 mm

waterkerende laag

isolatie

dampremmende laag

kanaalplaatvloer op afschot d=400 mm

lijngoot + pluvia afvoersysteem

afm. vlgs. opg. installatie adviseur

geperforeerde geprofileerde aluminium beplating

dakbedekking opplakken

waterkerende laag

stalen hoeklijn

bevestiging middels koudebrug onderbreking

schwertanbinder (onderdeel vliesgevelsysteem)

t.b.v. bevestiging uitkraging

11840+P

o.k. beplating

20

40

380

150

150

300

vilt

Petligger, brandwerend geschilderd

dimensionering vlgs. opg. constr.

o.k. beplating / b.k. dorpel 11400+P

paneelbeplating 30 mm

zonwering

vliesgevelsysteem

stijlen doorlopend

steenwol

alu. zetwerk in kleur op promatect o.g.

koof tbv lichtwering

N

583

det07

ARes

onderdeel : detail 7

schaal : 1:5

getekend : she

datum : 21-09-2016

gewijzigd :


:

werknnummer:

1508

tekening:

812-07

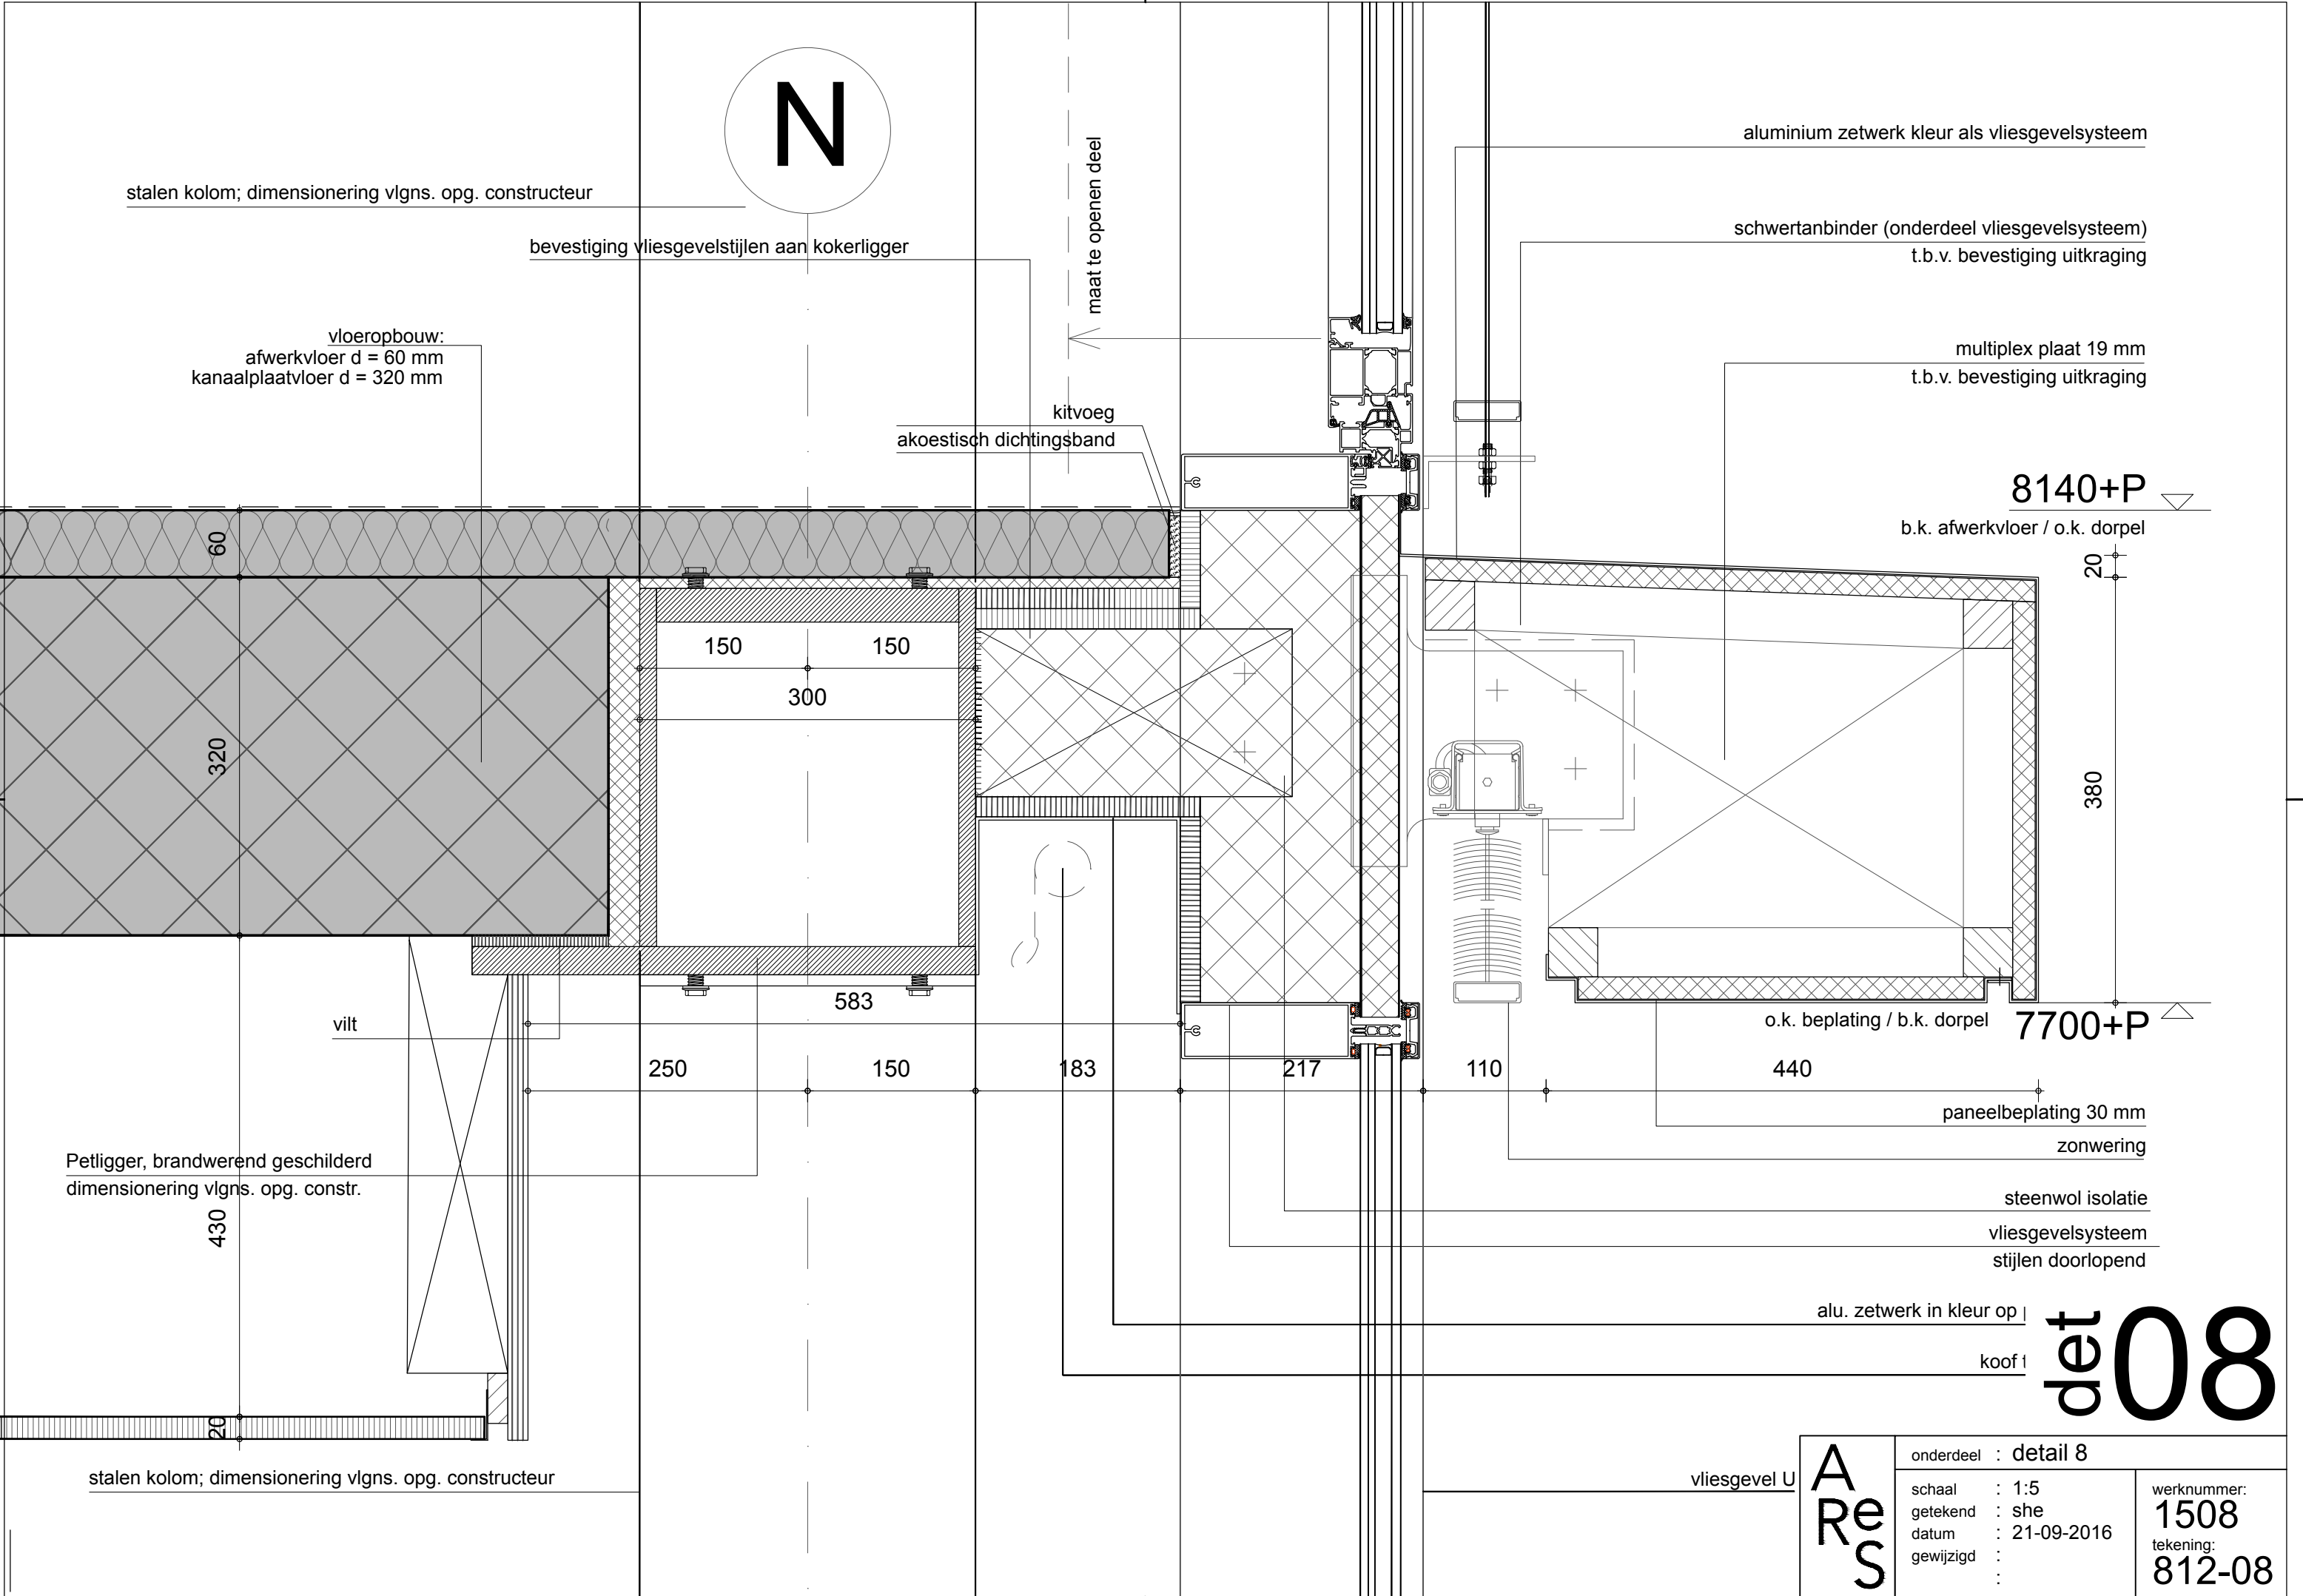


det08

A
Re
S

onderdeel : detail 8		
schaal	: 1:5	werknummer: 1508 tekening: 812-08
getekend	: she	
datum	: 21-09-2016	
gewijzigd	:	

stalen kolom; dimensionering vlgn. opg. constructeur

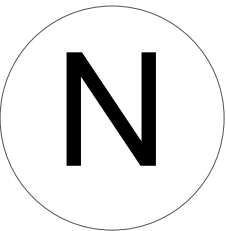

vloeropbouw:
afwerkvloer d = 60 mm
kanaalplaatvloer d = 320 mm

kitvoeg
akoestisch dichtingsband
Promatect o.g.

aluminium zetwerk kleur als vliesgevelsysteem
schwertanbinder (onderdeel vliesgevelsysteem)
t.b.v. bevestiging uitkraging
multiplex plaat 19 mm
t.b.v. bevestiging uitkraging

4440+P
b.k. afwerkvloer / o.k. dorpel

dichtingsband

Petligger, brandwerend geschilderd
dimensionering vlgn. opg. constr.

vullen met steenwol

stalen kolom; dimensionering vlgn. opg. constructeur

380

4000+P
o.k. overstek

b.k. beplating 4000+P

1100

wandopbouw
sandwichpaneel 180 mm
omega profiel 30 mm vertikaal
granulaat beplating 8 mm

ventilatie

200

150

180

30

8


det09

A Re S	onderdeel : detail 9	
	schaal	: 1:5
	getekend	: she
	datum	: 21-09-2016
	gewijzigd	:
werknummer: 1508		tekening: 812-09

det 10

02

03

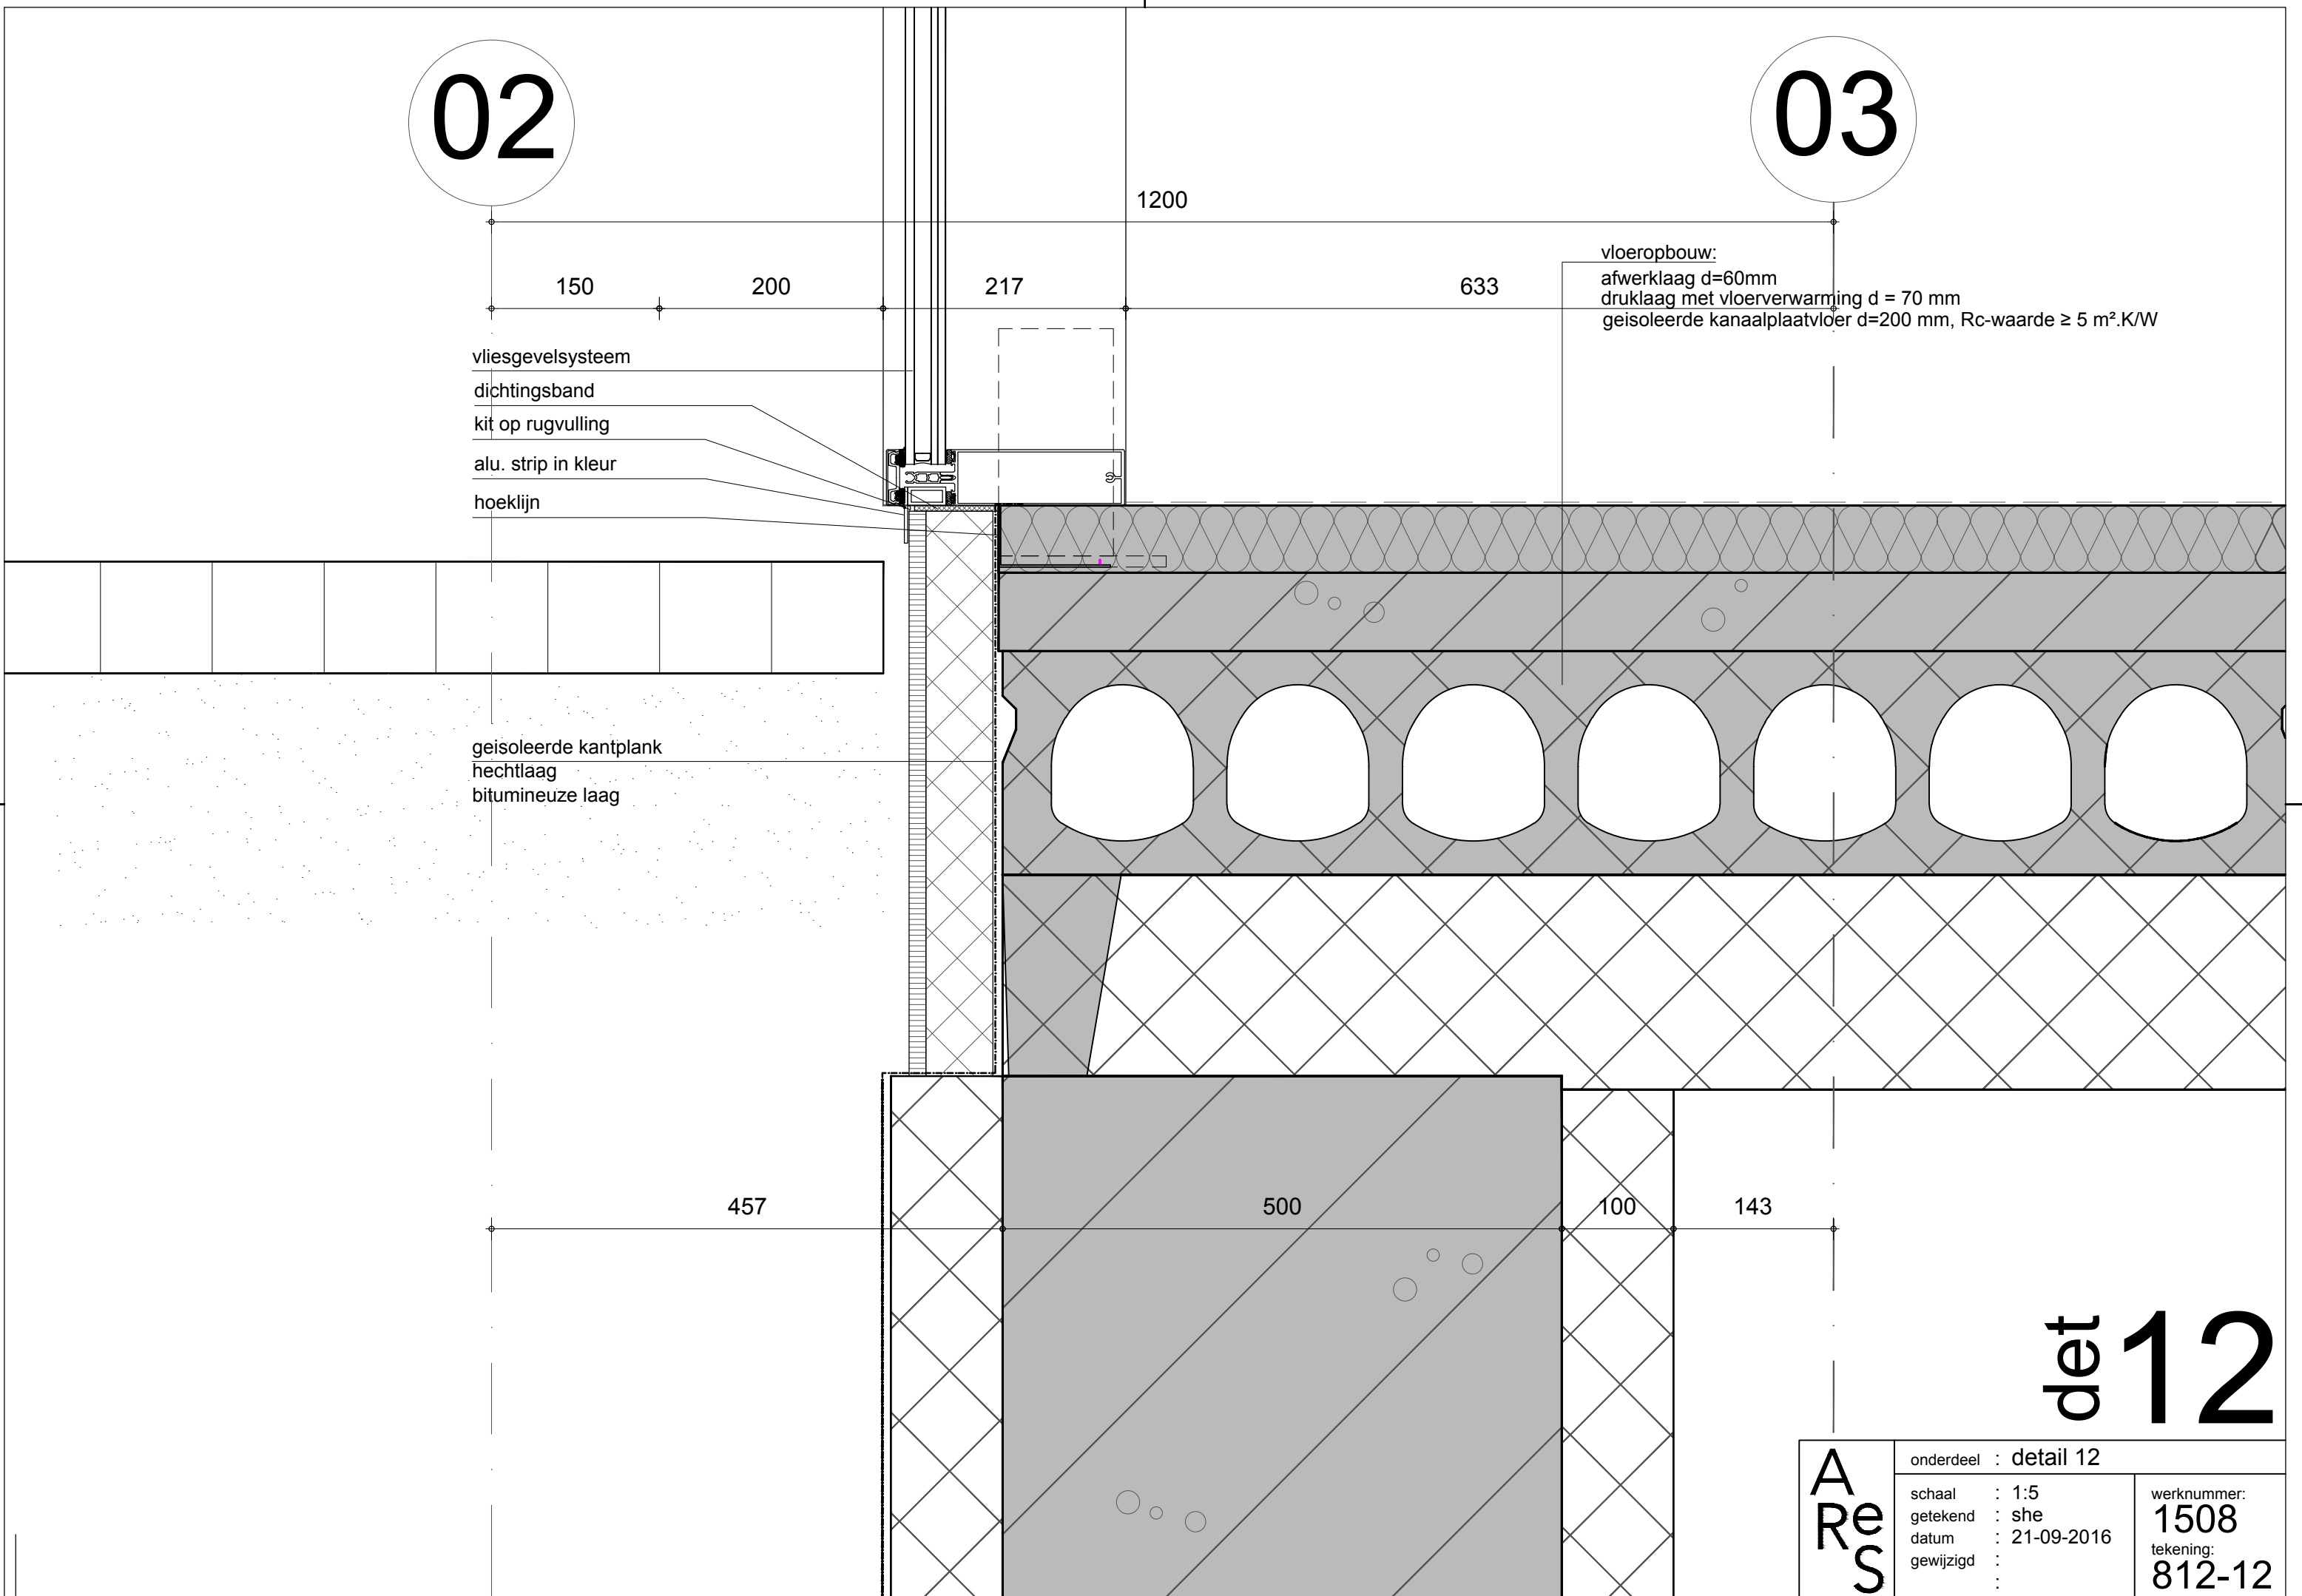


det 12

A
Re
S

onderdeel : detail 12		
schaal	: 1:5	werknummer: 1508 tekening: 812-12
getekend	: she	
datum	: 21-09-2016	
gewijzigd	:	

32

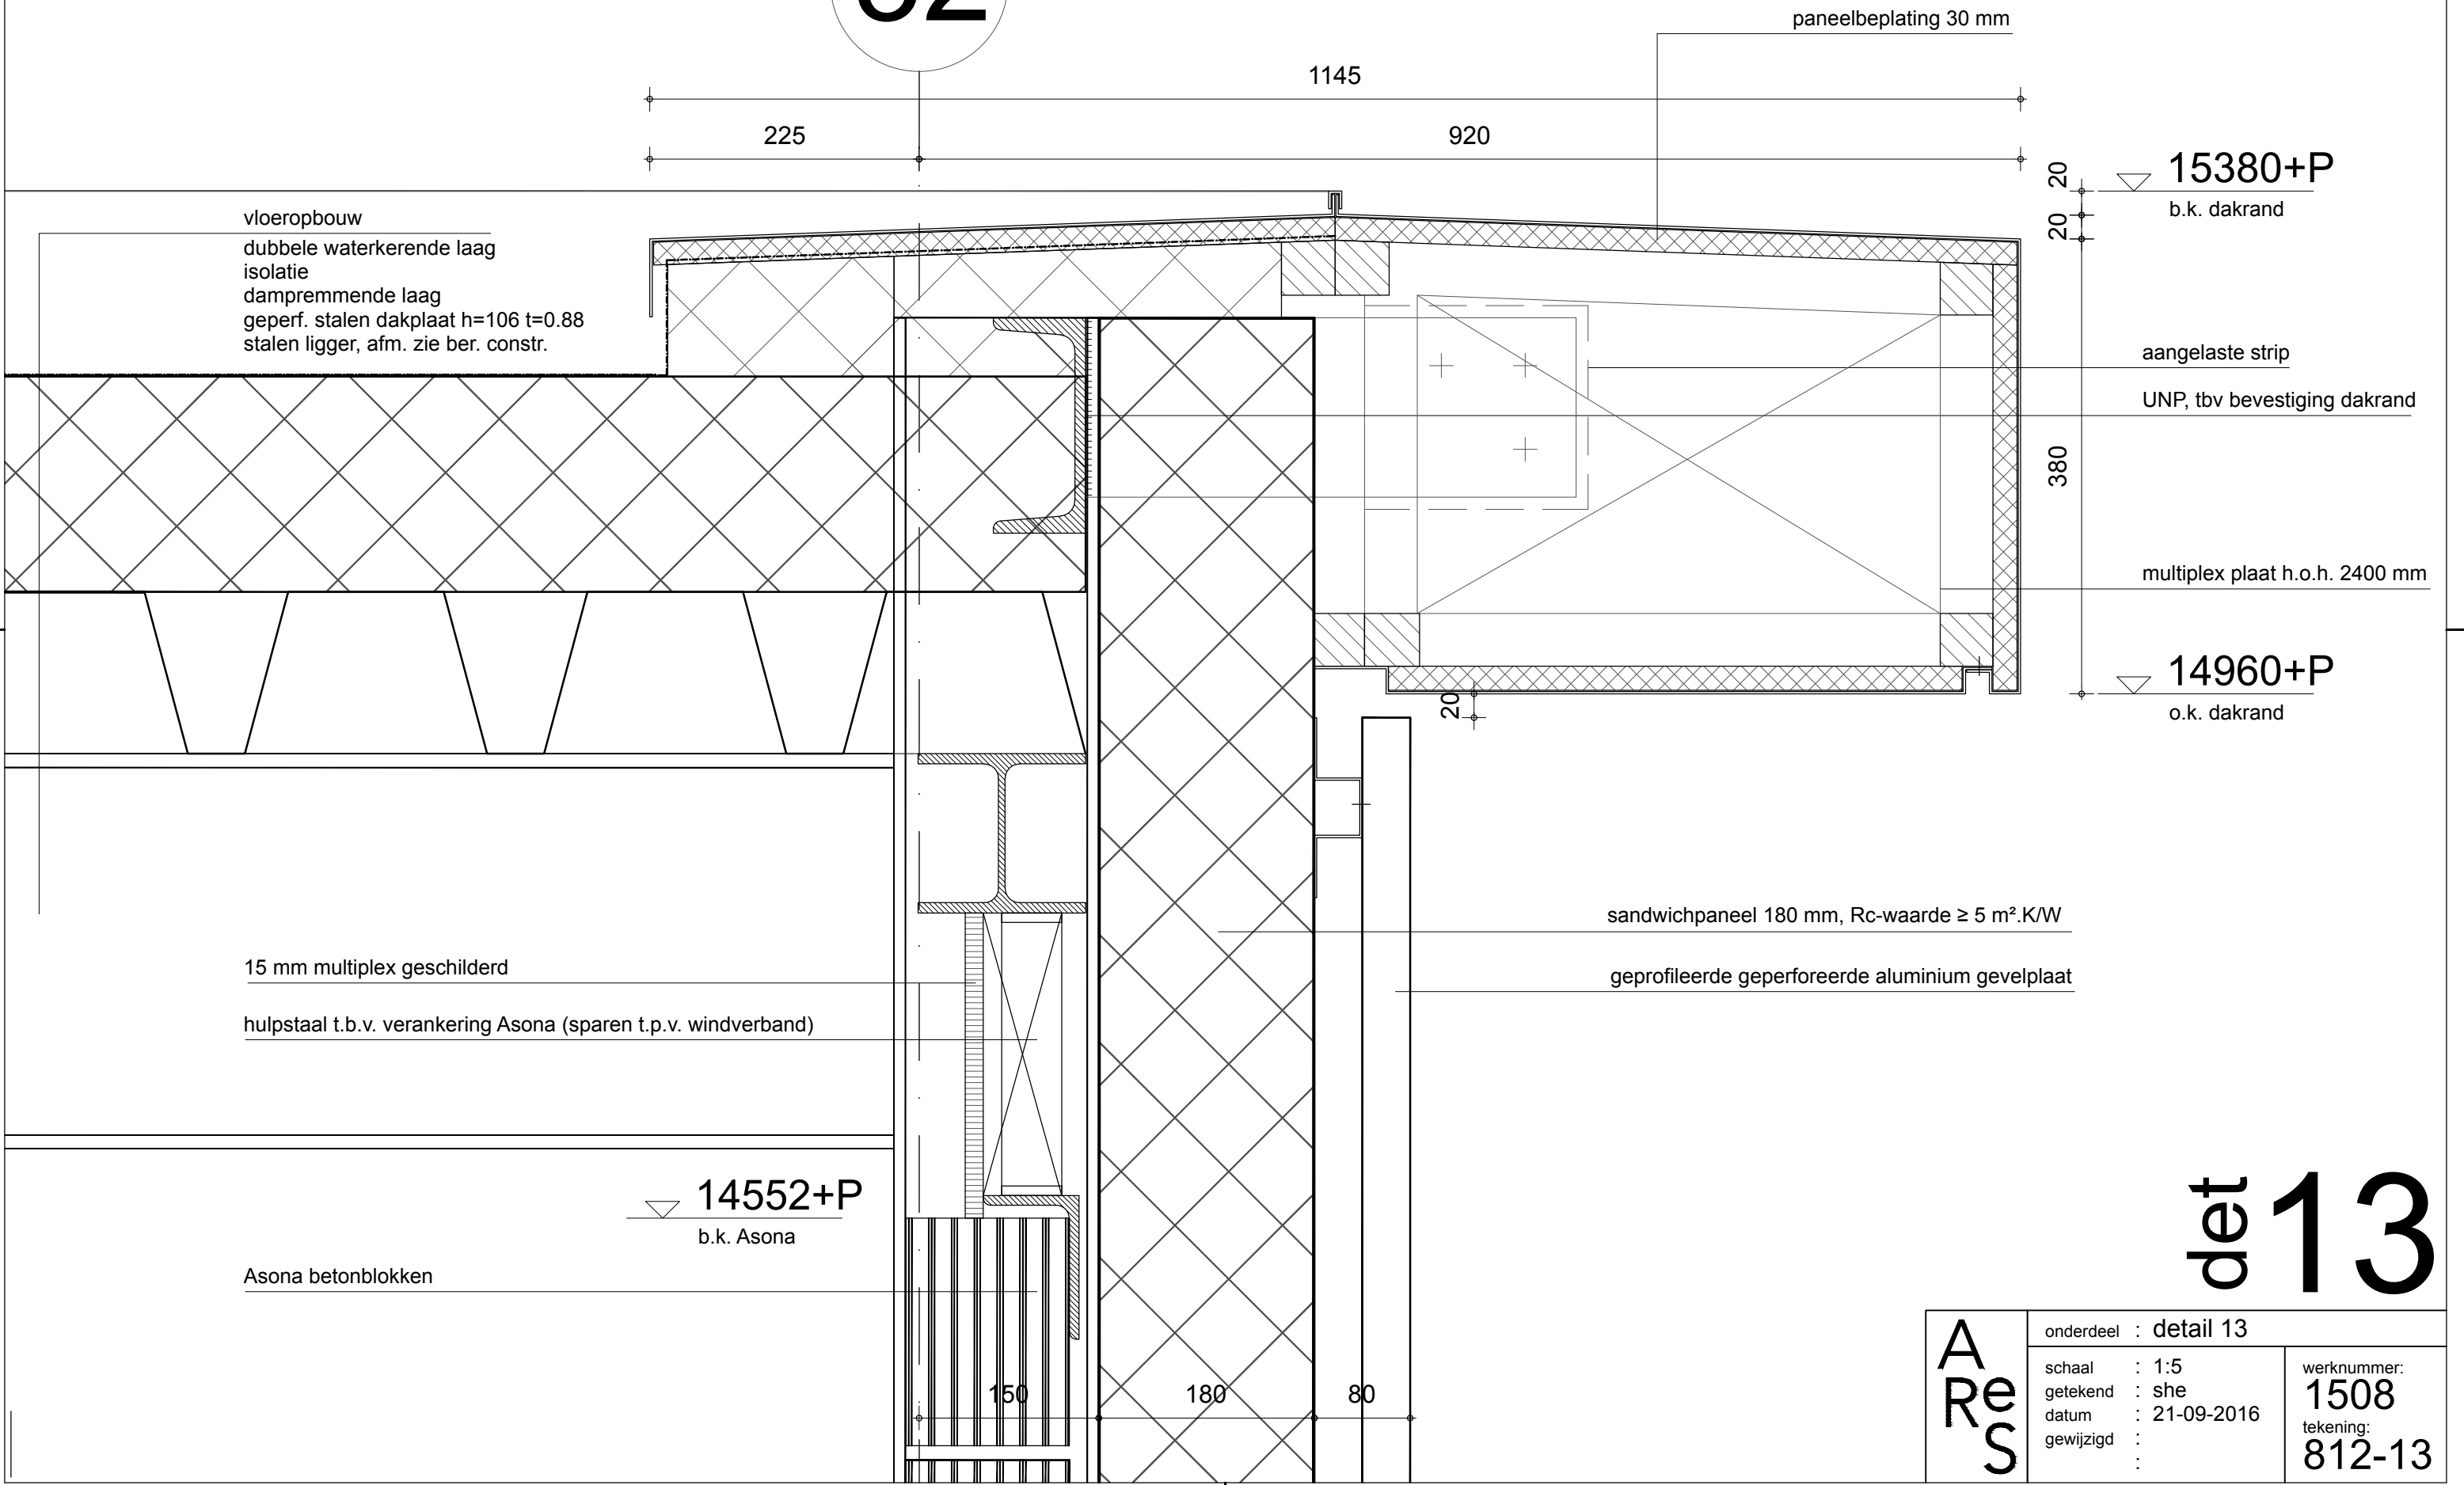

det 13

A R e S	onderdeel : detail 13	
	schaal	: 1:5
	getekend	: she
	datum	: 21-09-2016
	gewijzigd	:
werknnummer: 1508		tekening: 812-13

32

afwerkvloer d = 60 mm
kanaalplaatvloer d = 320 mm

smalle plint
kitvoeg
akoestisch dichtingsband

Asona betonblokken

sandwichpaneel 180 mm, Rc-waarde $\geq 5 \text{ m}^2 \cdot \text{K/W}$

geprofileerde geperforeerde aluminium gevelplaat

ventilatie

butylband

paneelbeplating 30 mm

$$\triangle 8140 + P$$

b.k. afwerkvloer / o.k. beplating

~~8100+P~~~~o.k. Asona~~

aangelaste strip

	brandwerend schilderen
--	------------------------

paneelbeplating 30 mm

Promatect o.g.

multiplex plaat h.o.h. 2400 mm

$$\nabla 7700 + P$$

o.k. beplating

luchtdicht afplakken

aangelaste strip

Petligger

dimensionering vlgns. opg. constr.

dichtingsband

ventilatie

510

40

det 14

A Re S

onderdeel : detail 14

```

schaal      : 1:5
getekend    : she
datum      : 21-09-2016
gewijzigd  :

```

werknnummer:
1508
tekening:
812-14

32

det 15

920

ARE

werknummer:
1508
tekening:
812-15

stalen kolom; dimensionering vlgs. opg. constructeur

32

200

150

220

overheaddeur

betonnen dorpel

monolitisch gestorte betonvloer
d=400 mm
isolatie, Rc-waarde $\geq 5 \text{ m}^2\text{.K/W}$

kitvoeg

Peil = 0
b.k. afgewerkte vloer

hoeklijn op koudebrug onderbreking

bitumineuze laag

funderingsbalk; dimensionering vlgs. opg. constructeur

325

275

det 16

A Re S	onderdeel : detail 16	
	schaal	: 1:5
	getekend	: she
	datum	: 21-09-2016
	gewijzigd	:
werknnummer: 1508		tekening: 812-16