


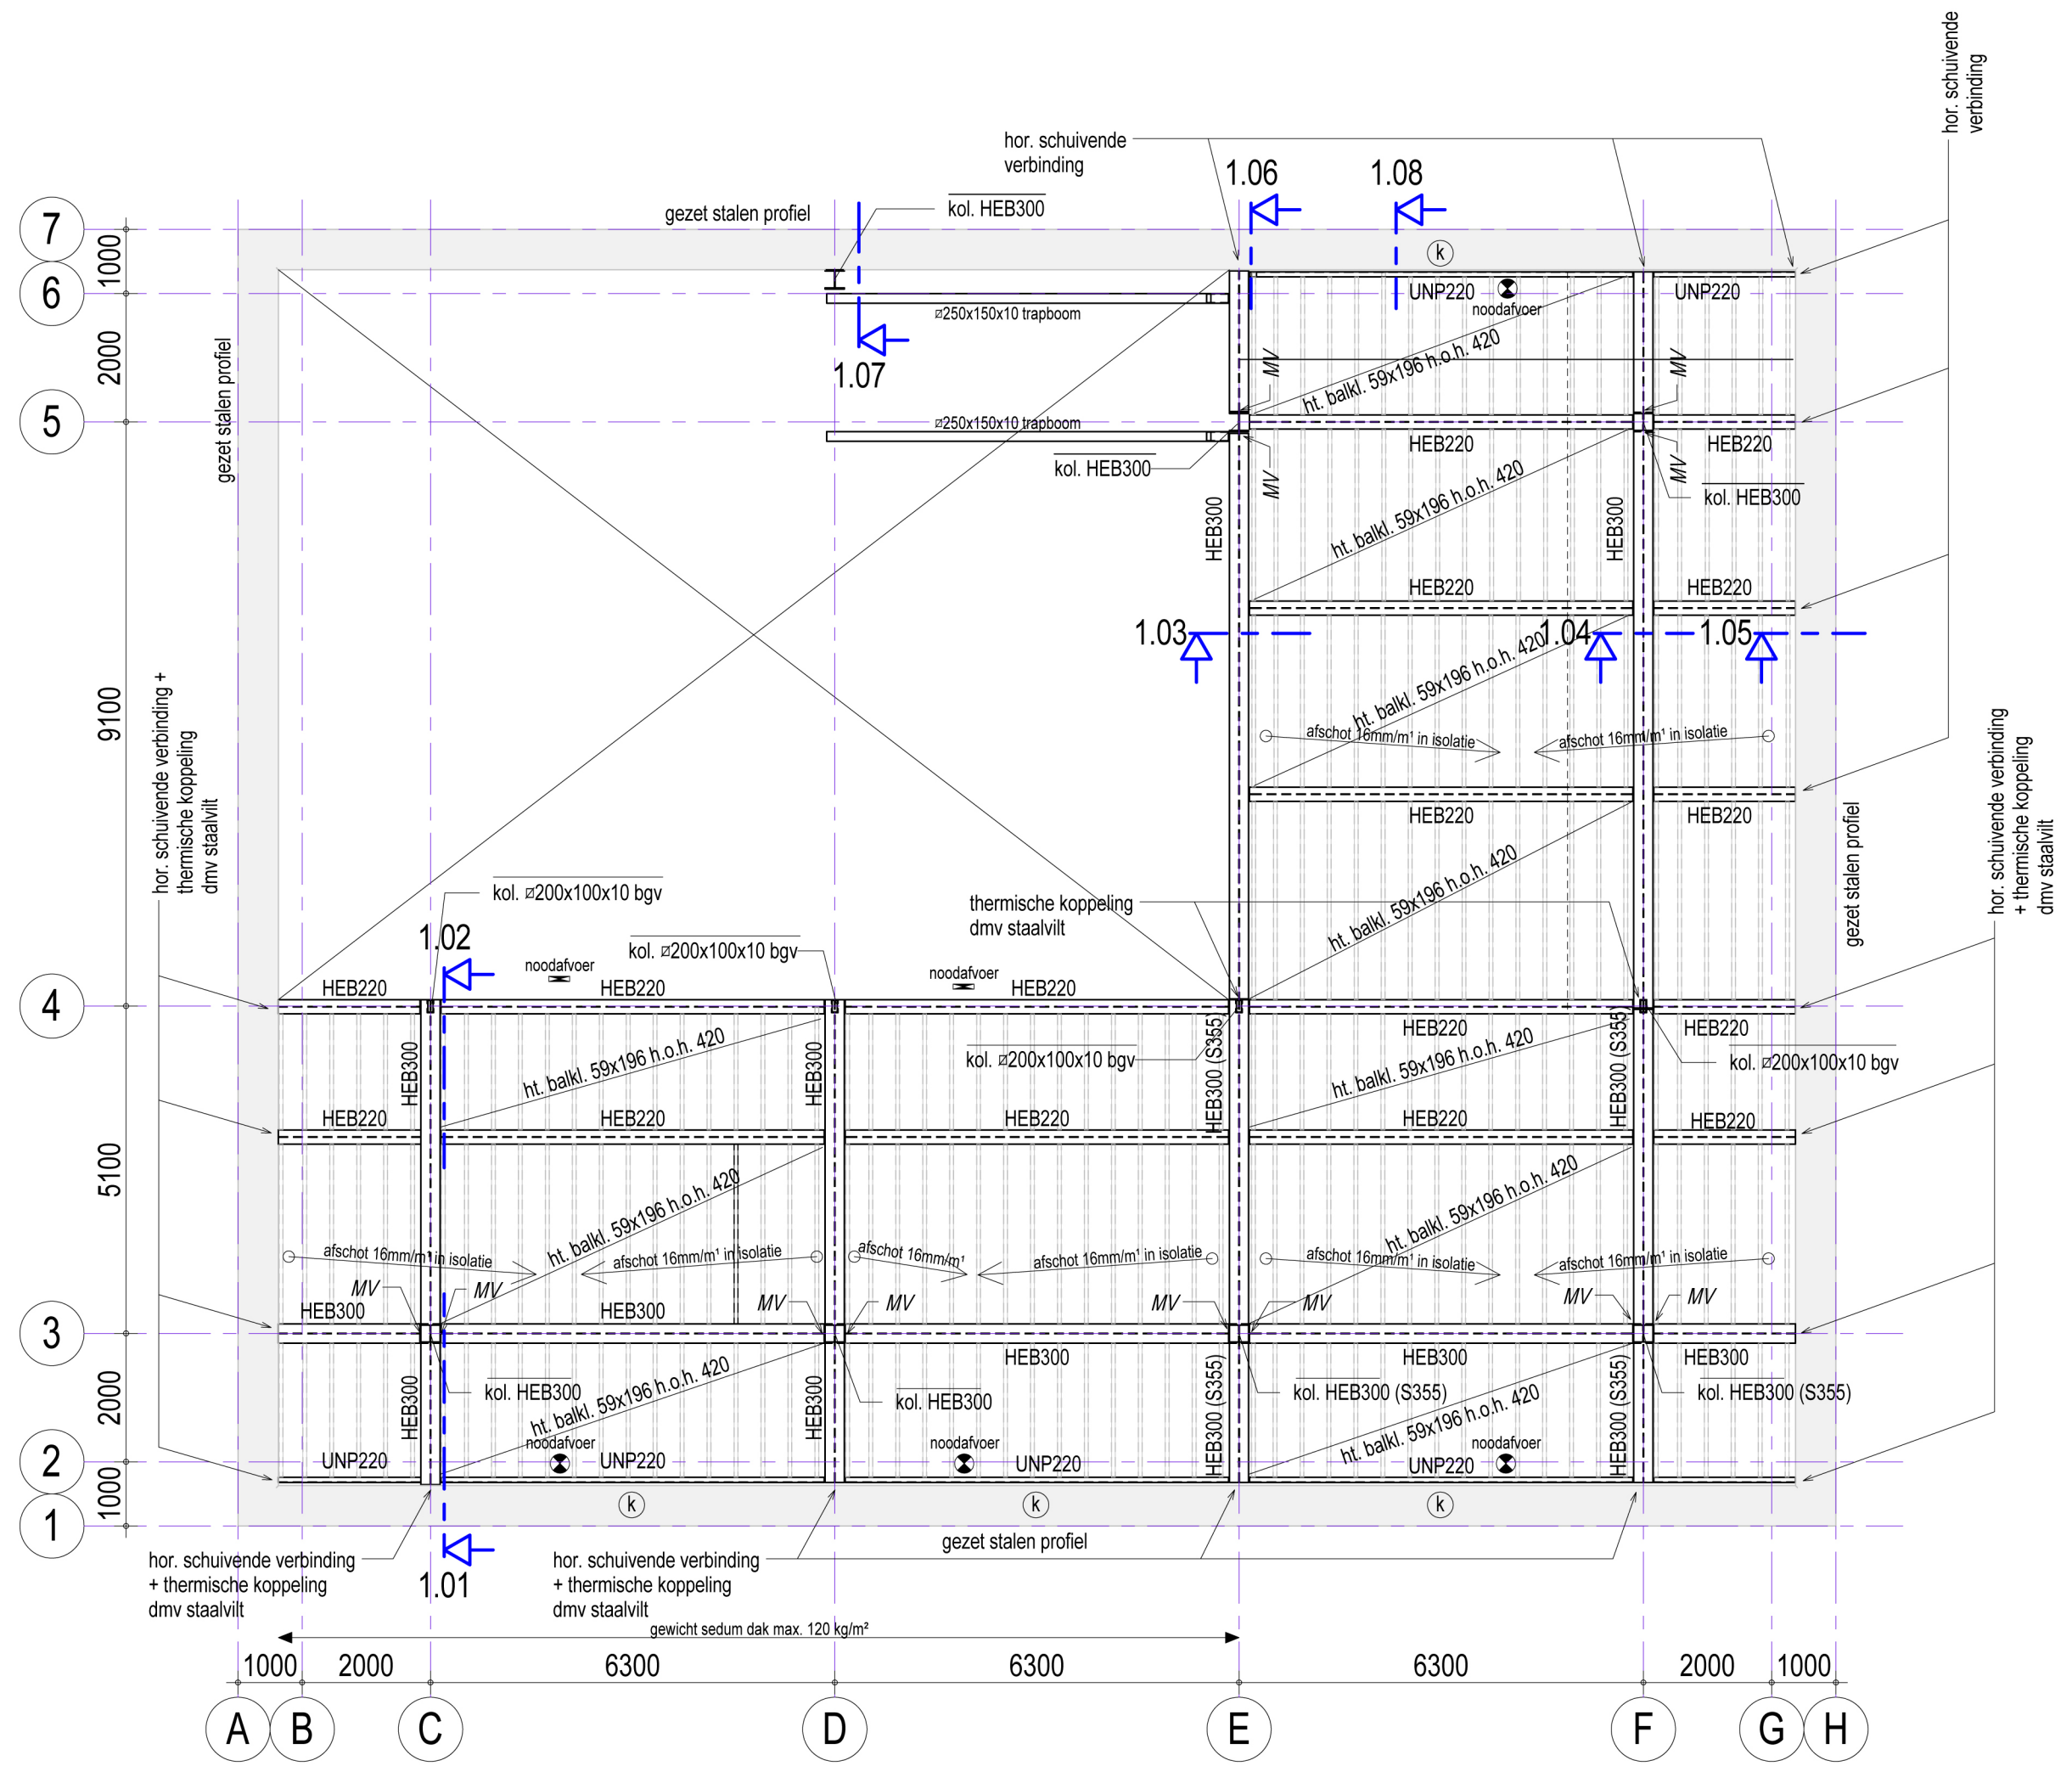

Dakvloer