




Visua alleen met stalen 3D vakwerkconstructie

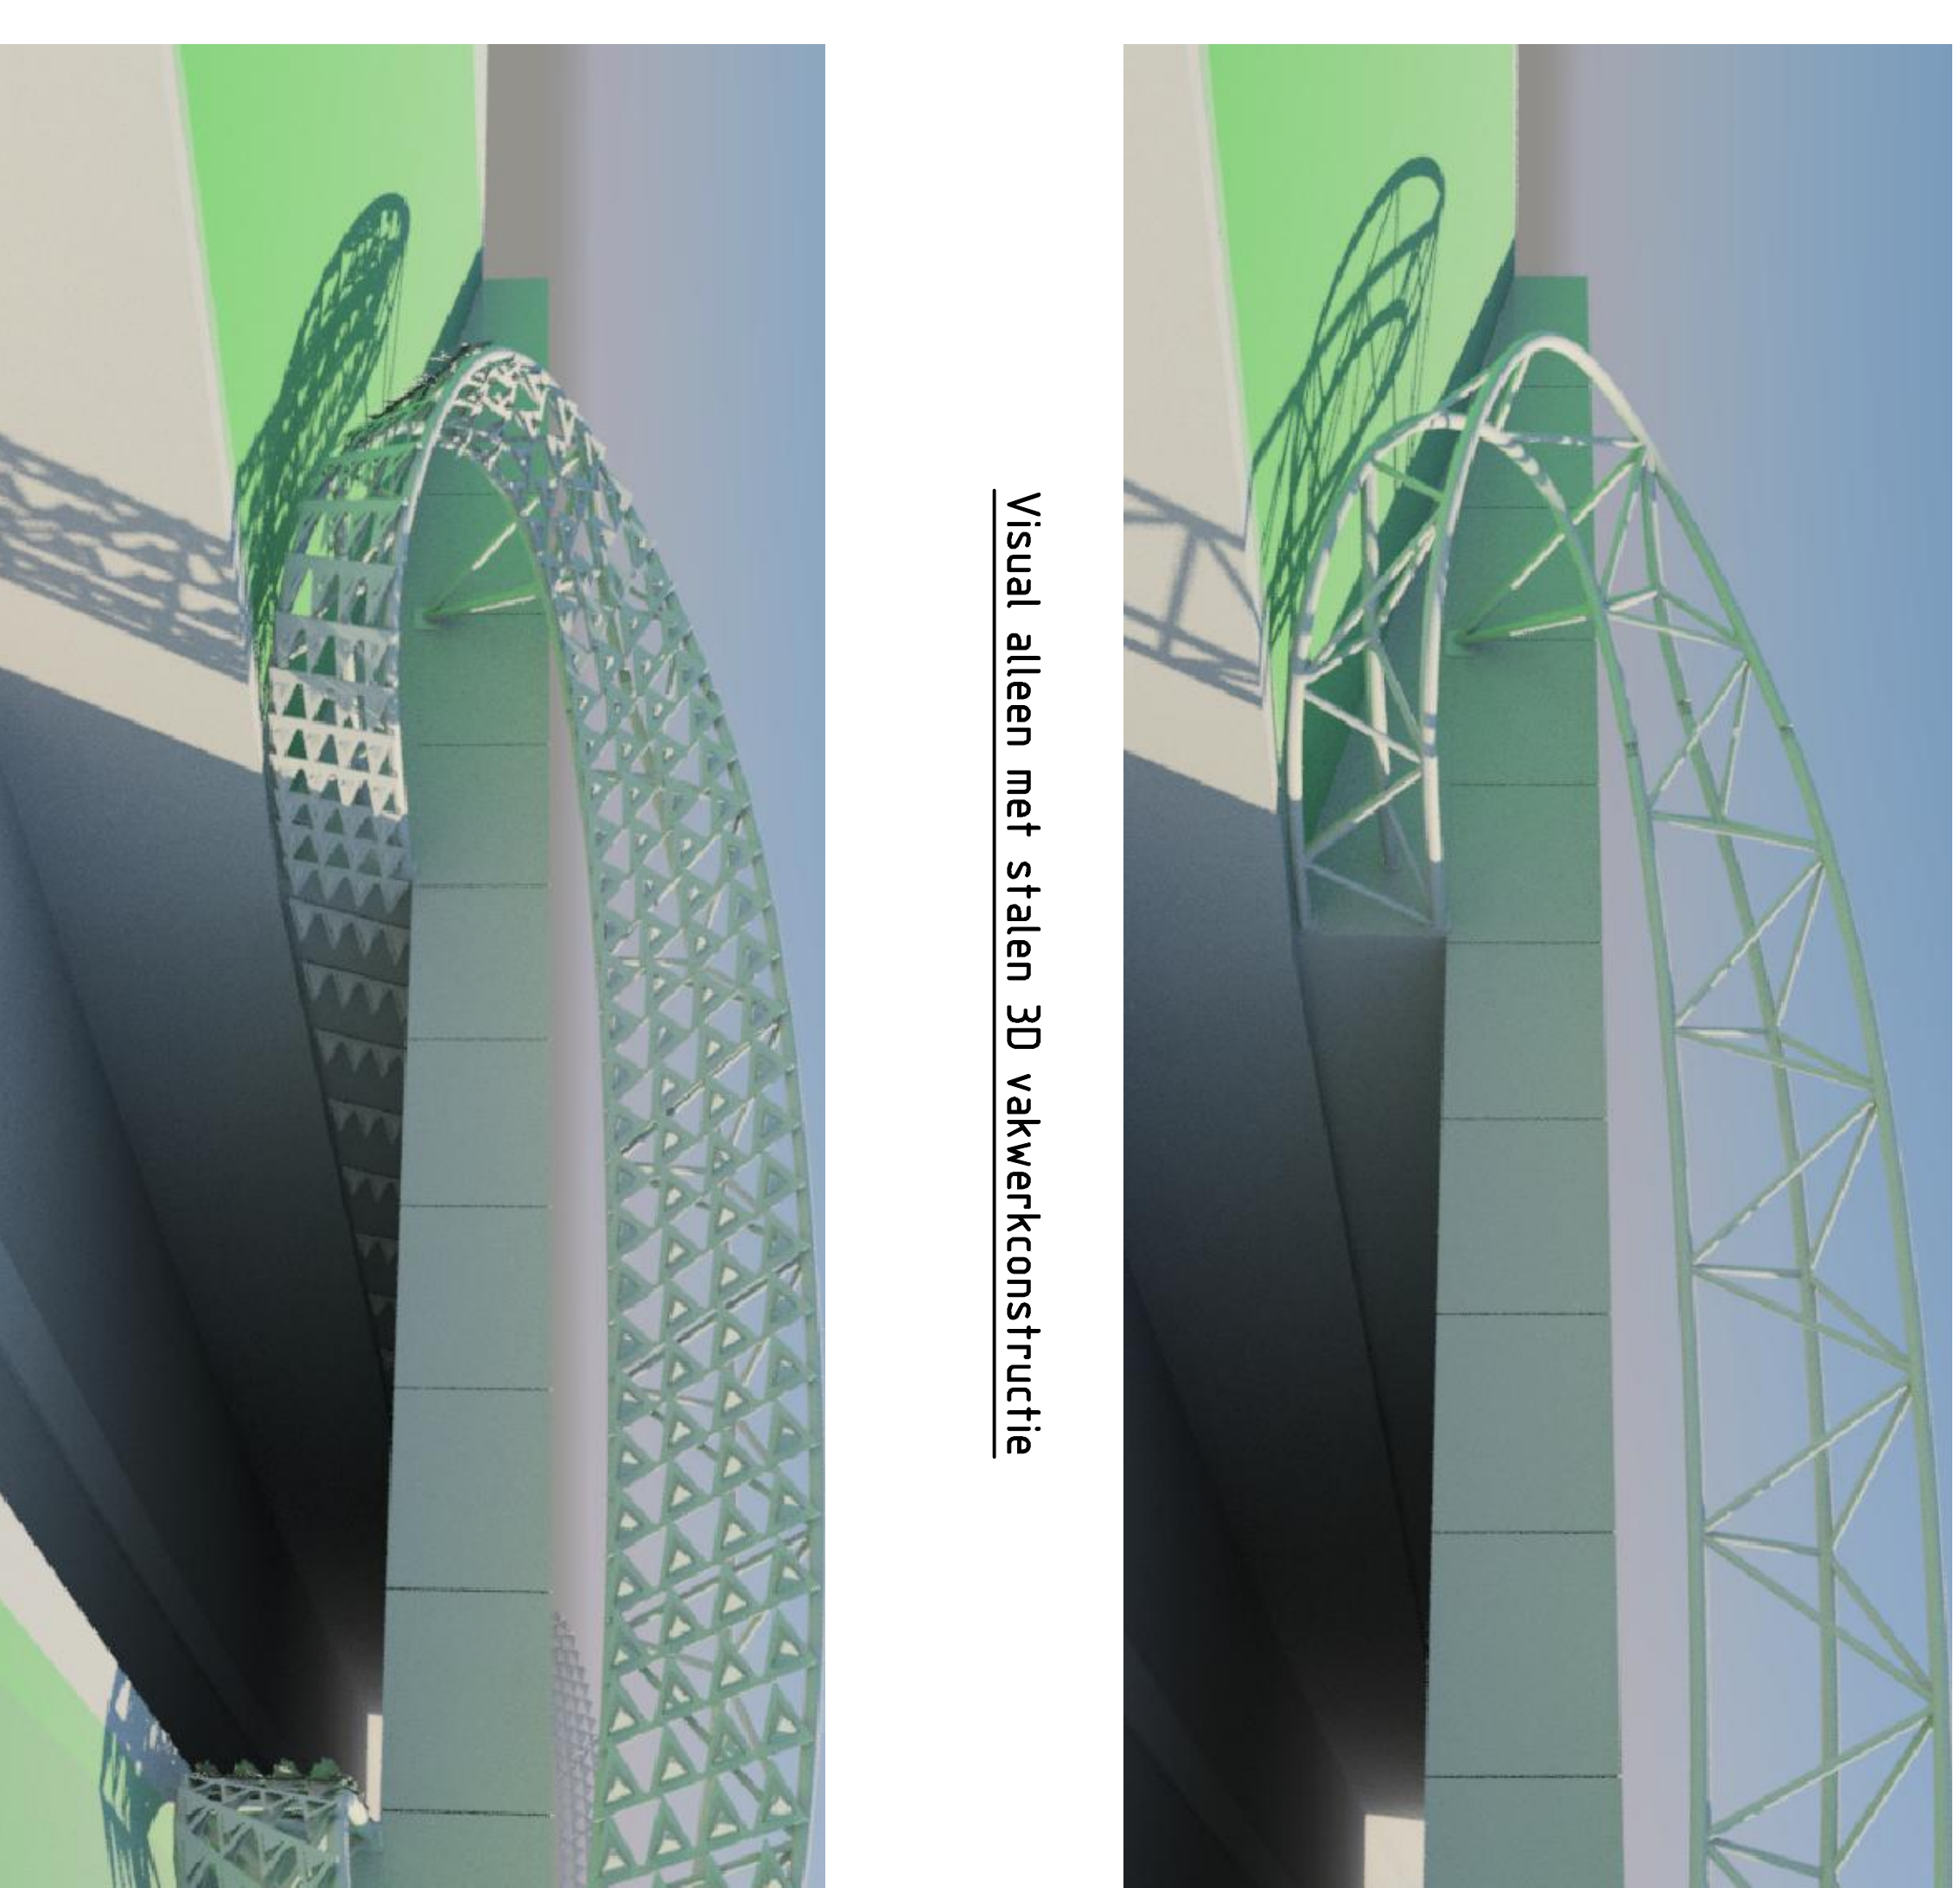


Visua alleen met stalen 3D vakwerkconstructie

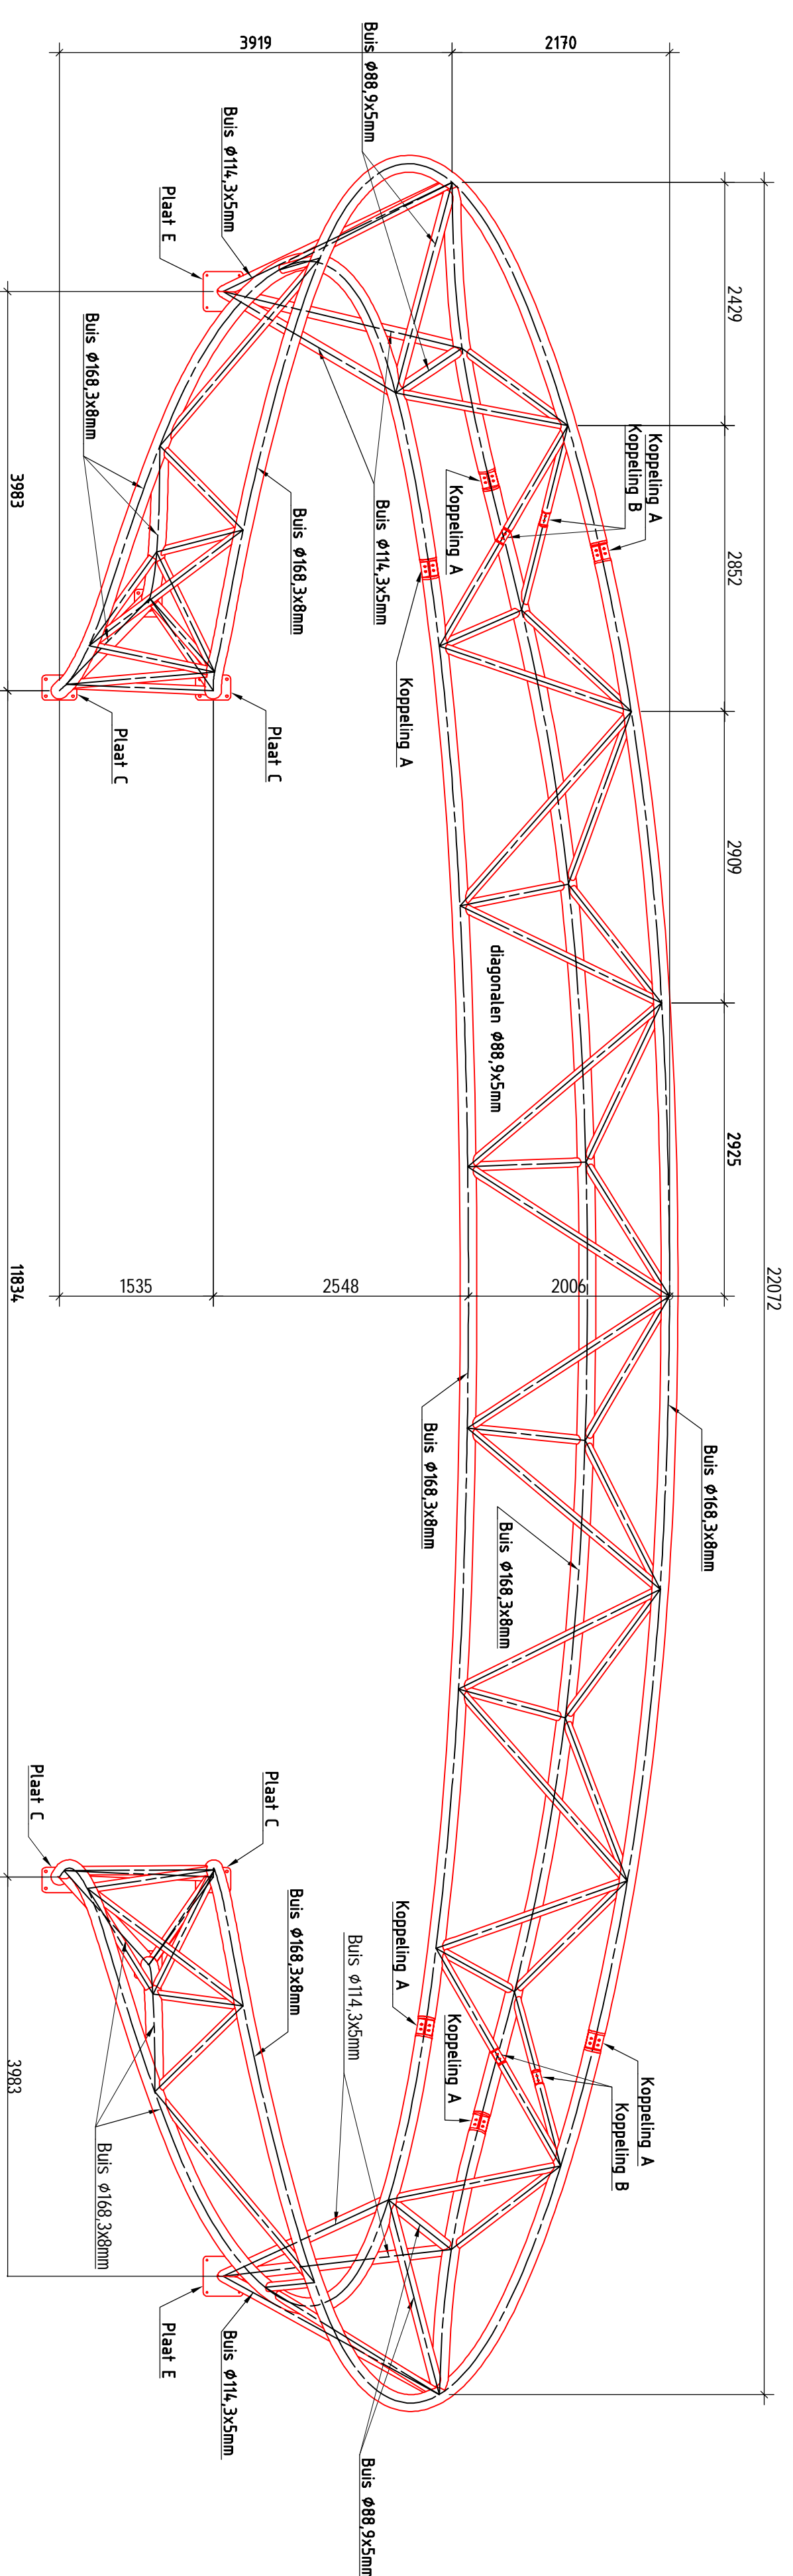


Vooranzicht
Schaal 1:50

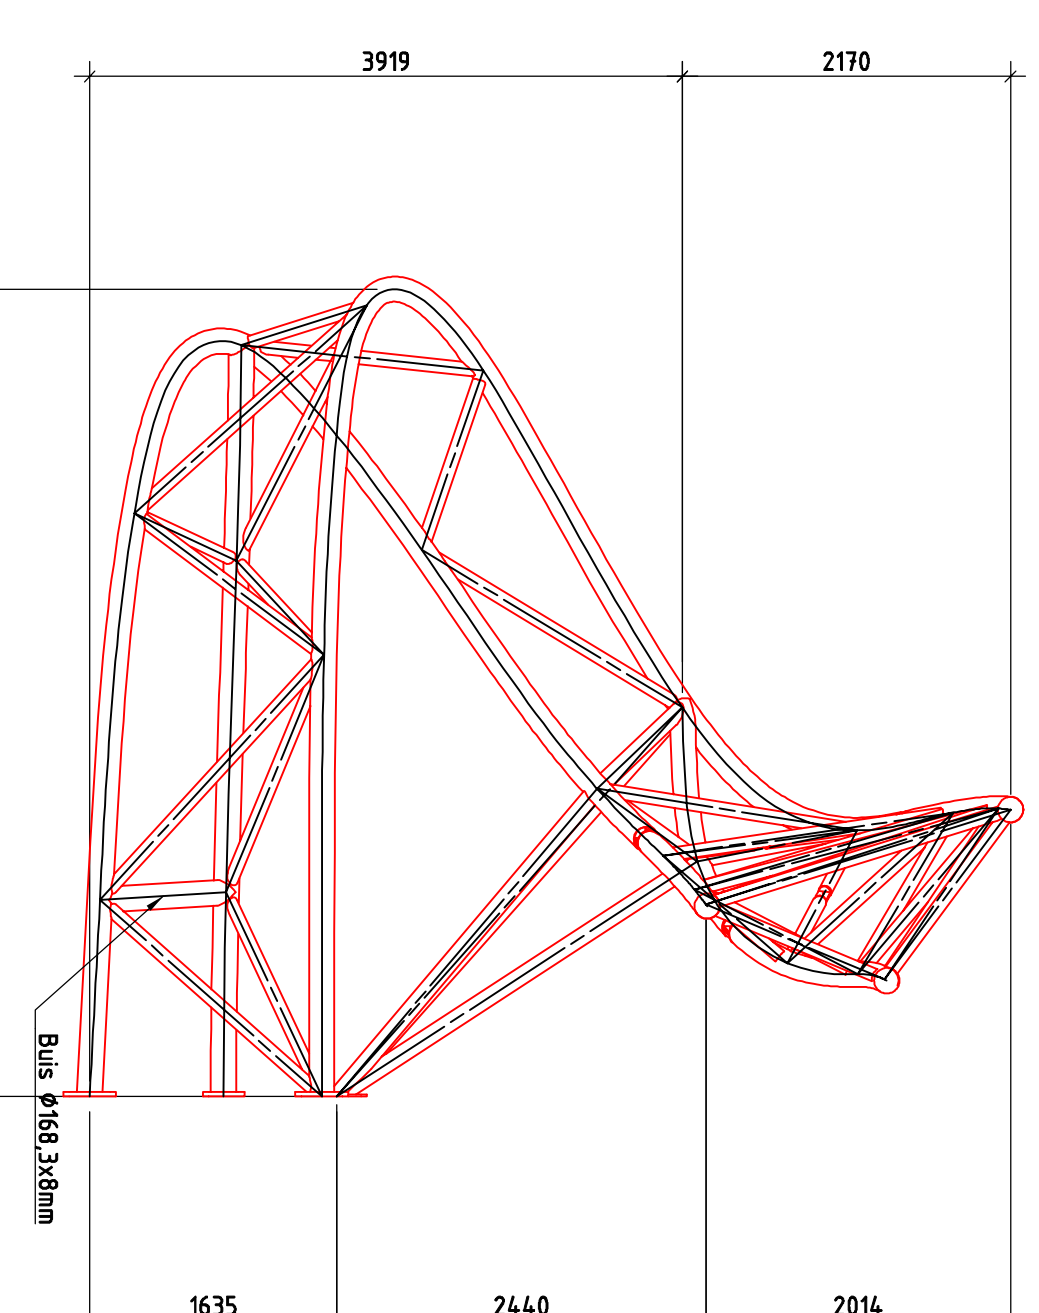

Aanzicht AA
Schaal 1:50

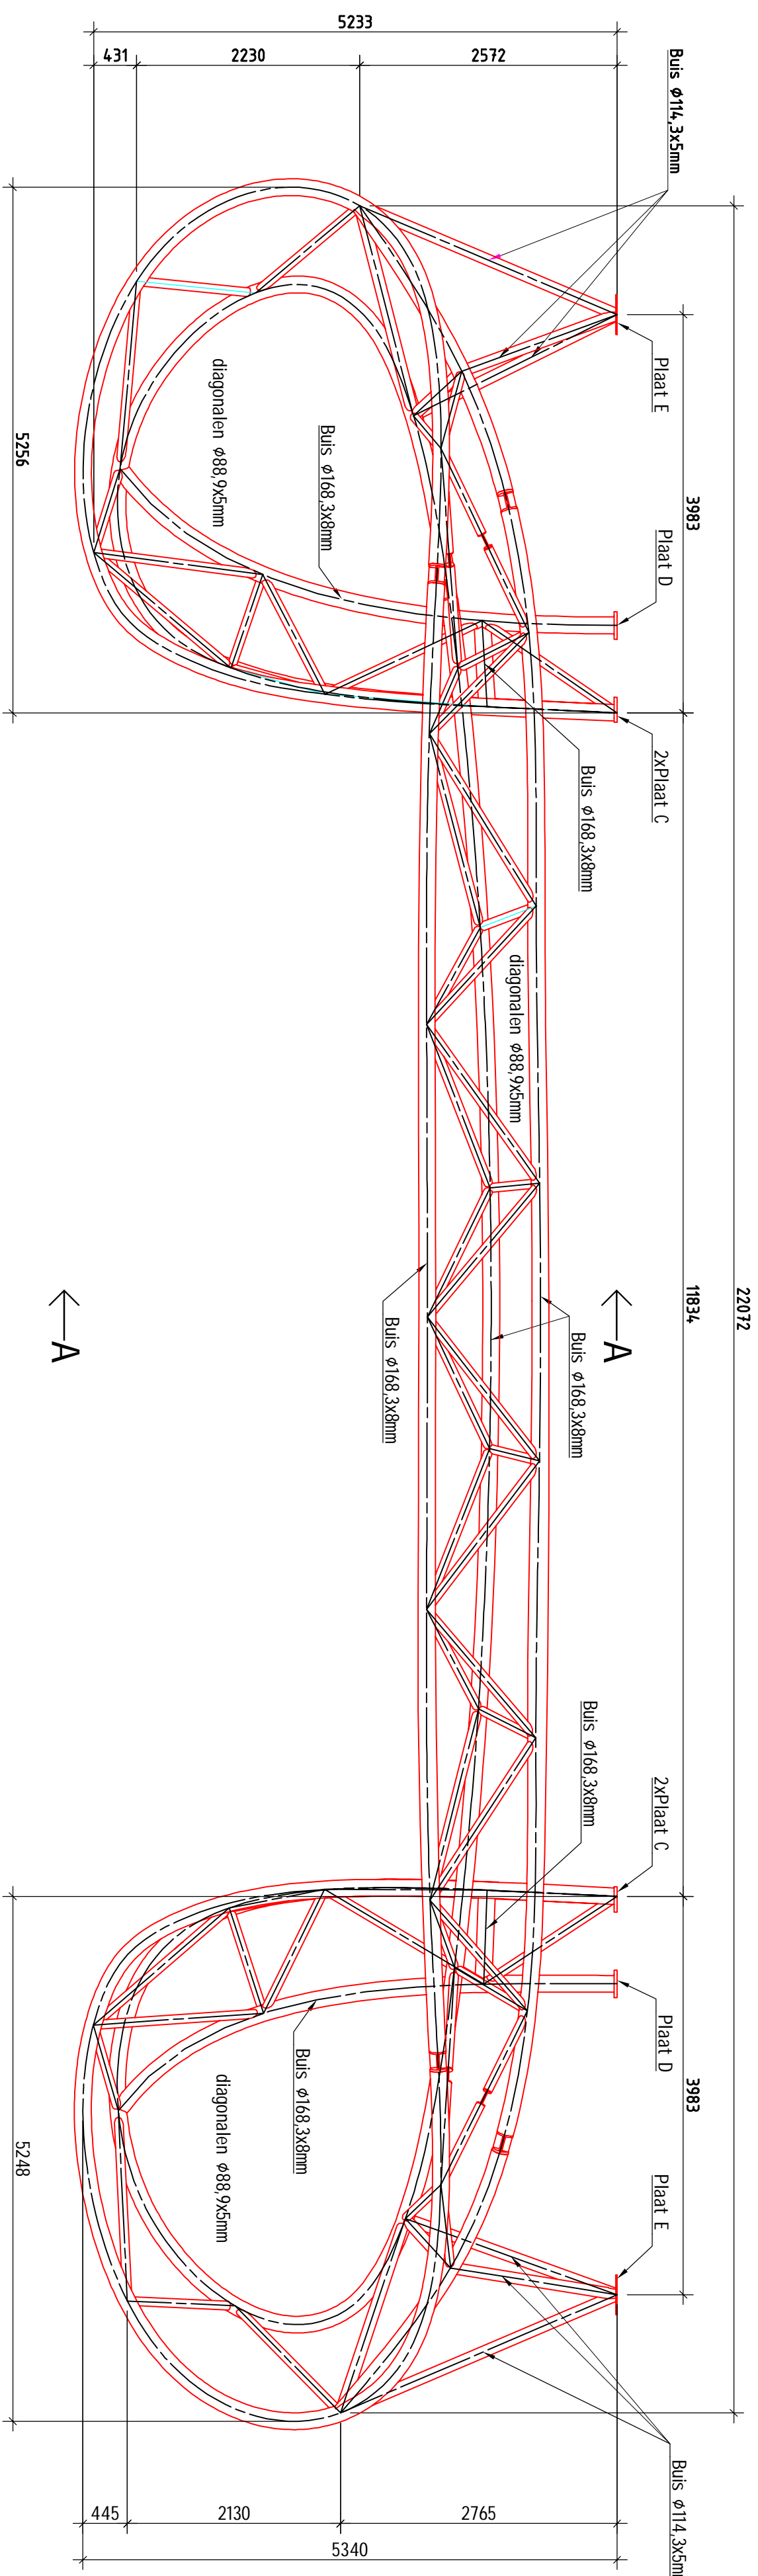


Bovenaanzicht
Schaal 1:50

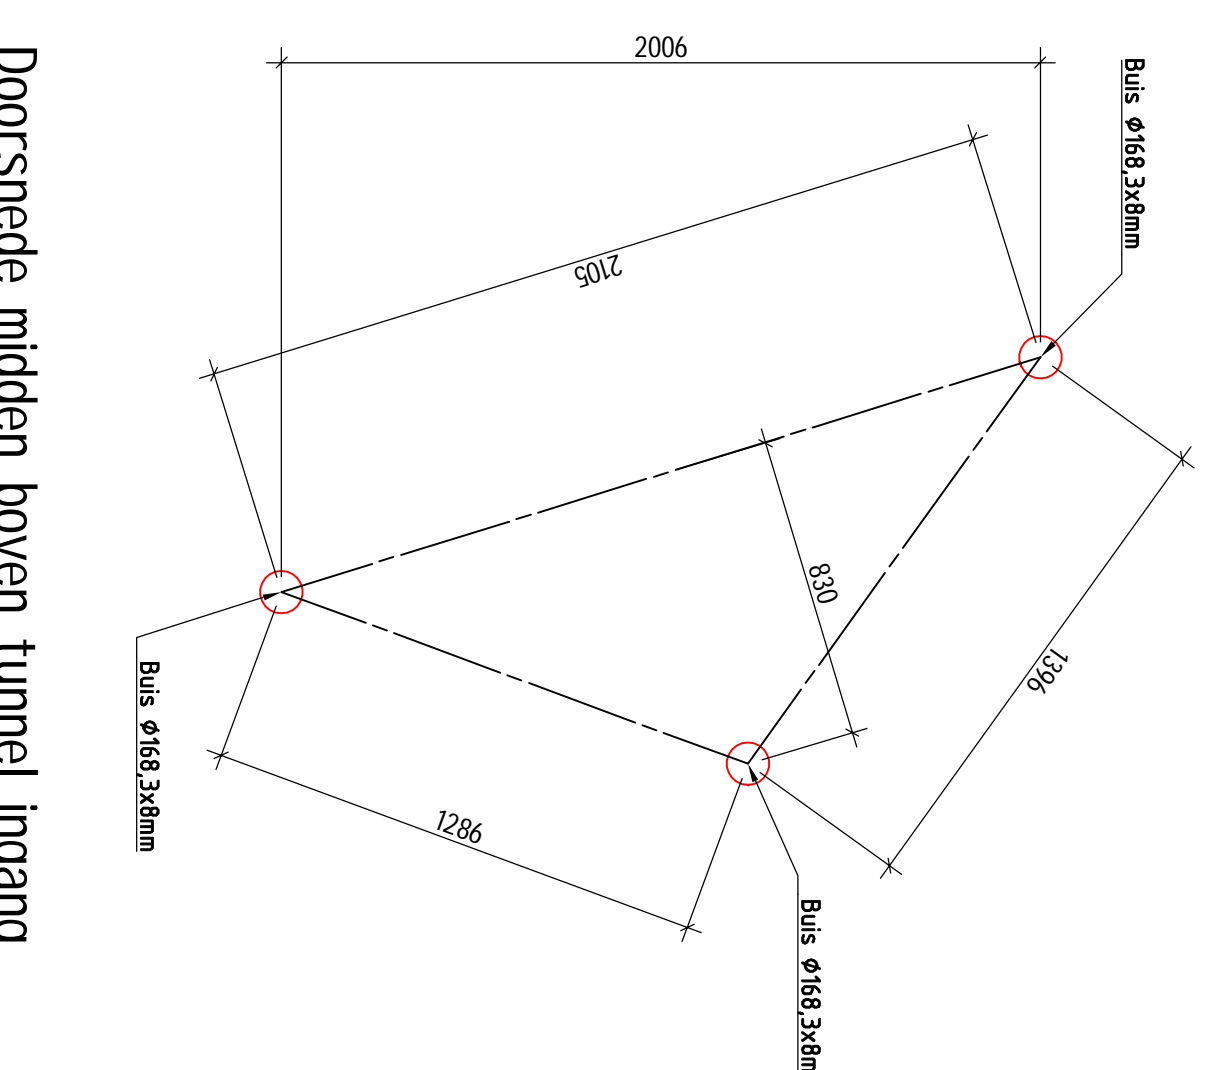

Doorsnede midden boven tunnel ingang
Schaal 1:20

Staalrenvooi	
Staalkwaliteit	(event) anders vermeld
S555JR	
Bouwkwaliteit	(event) anders vermeld
B8	
Ankerkwaliteit	(event) anders vermeld
4/6	
LASSEN	
Minimale las in 4mm	(event) anders vermeld
Onderbreken lassen met toegestaan	
Brandwerendheid	(opgive in inzin)
0	
Conservering	
Gelakken + poedercoating (zinkt)	
Fabricage	
Staalconstructie fabriceren volgens NEN EN 1090-2	
Uitvoeringsklasse	EXC2
Functionele fabricageinstructie	Klasse 1

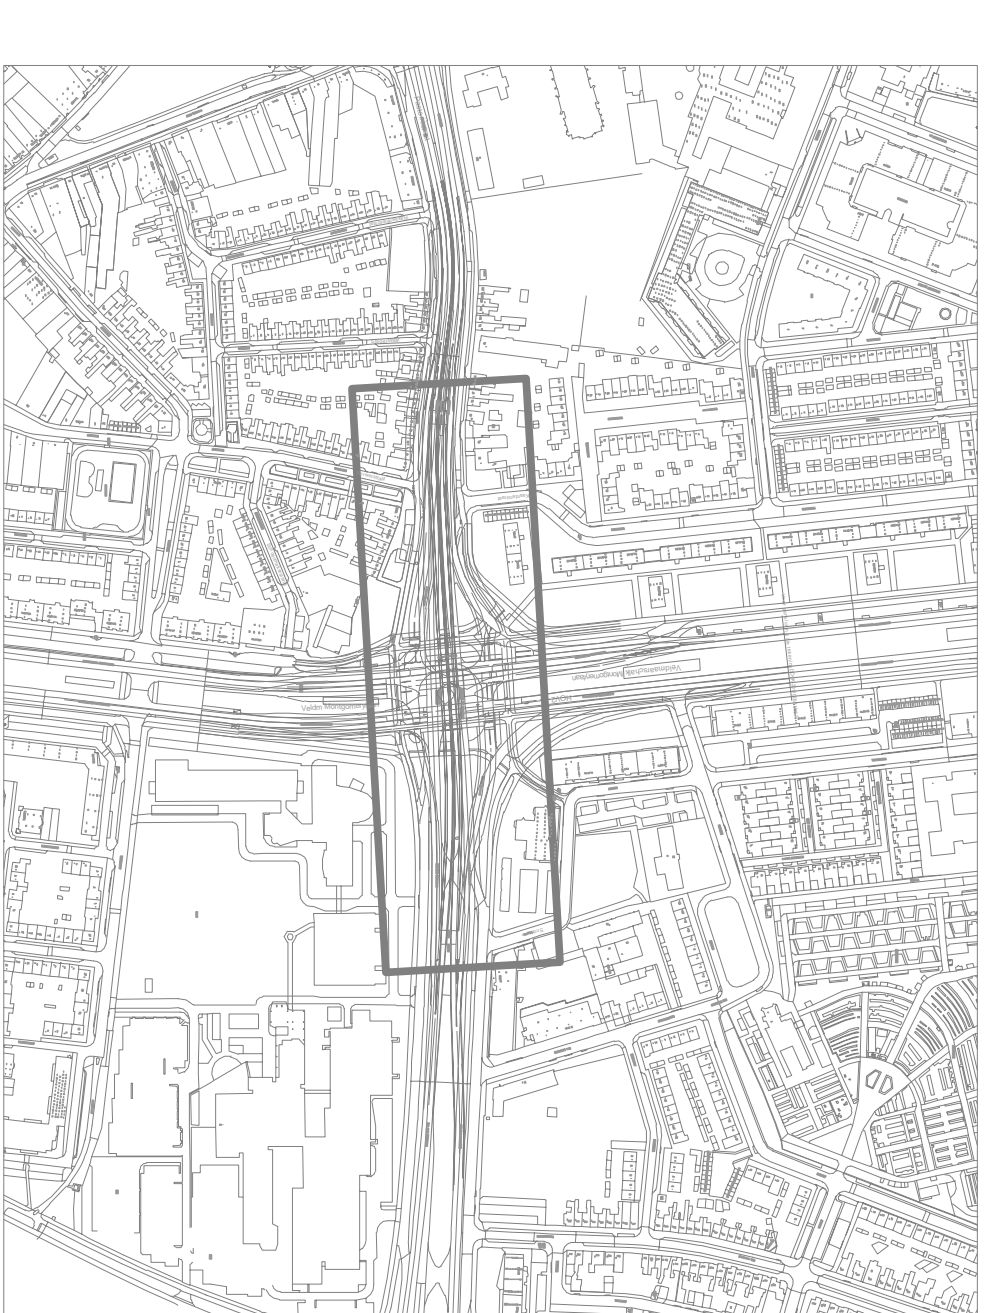

Situatie
Schaal 1:1000

Definitief

Voor details zie blad 2

7/20 20-12-2017 Definitief	BEH3 TOE3 PRE2 PRE2
Staat van teken	Schakel Toegestaan Overgenomen
Heijmans Infra BV	
Gemeente Eindhoven	
Kunststoflect "de Zwerf"	
Montageplan te Eindhoven	
Stalen 3D vakwerkconstructie (Overzicht)	
Projectnummer: C00782.2	
Schaal: 1:5000 1:200 1:50 1:20	
Blad: 20	
in: 2 teken, blad nr. 1	
van: 1	
van: 1	
Vanaf: 220-2000-1TK-001	
23	
20	

