



Lengtedoorsnede
Schaal 1:100

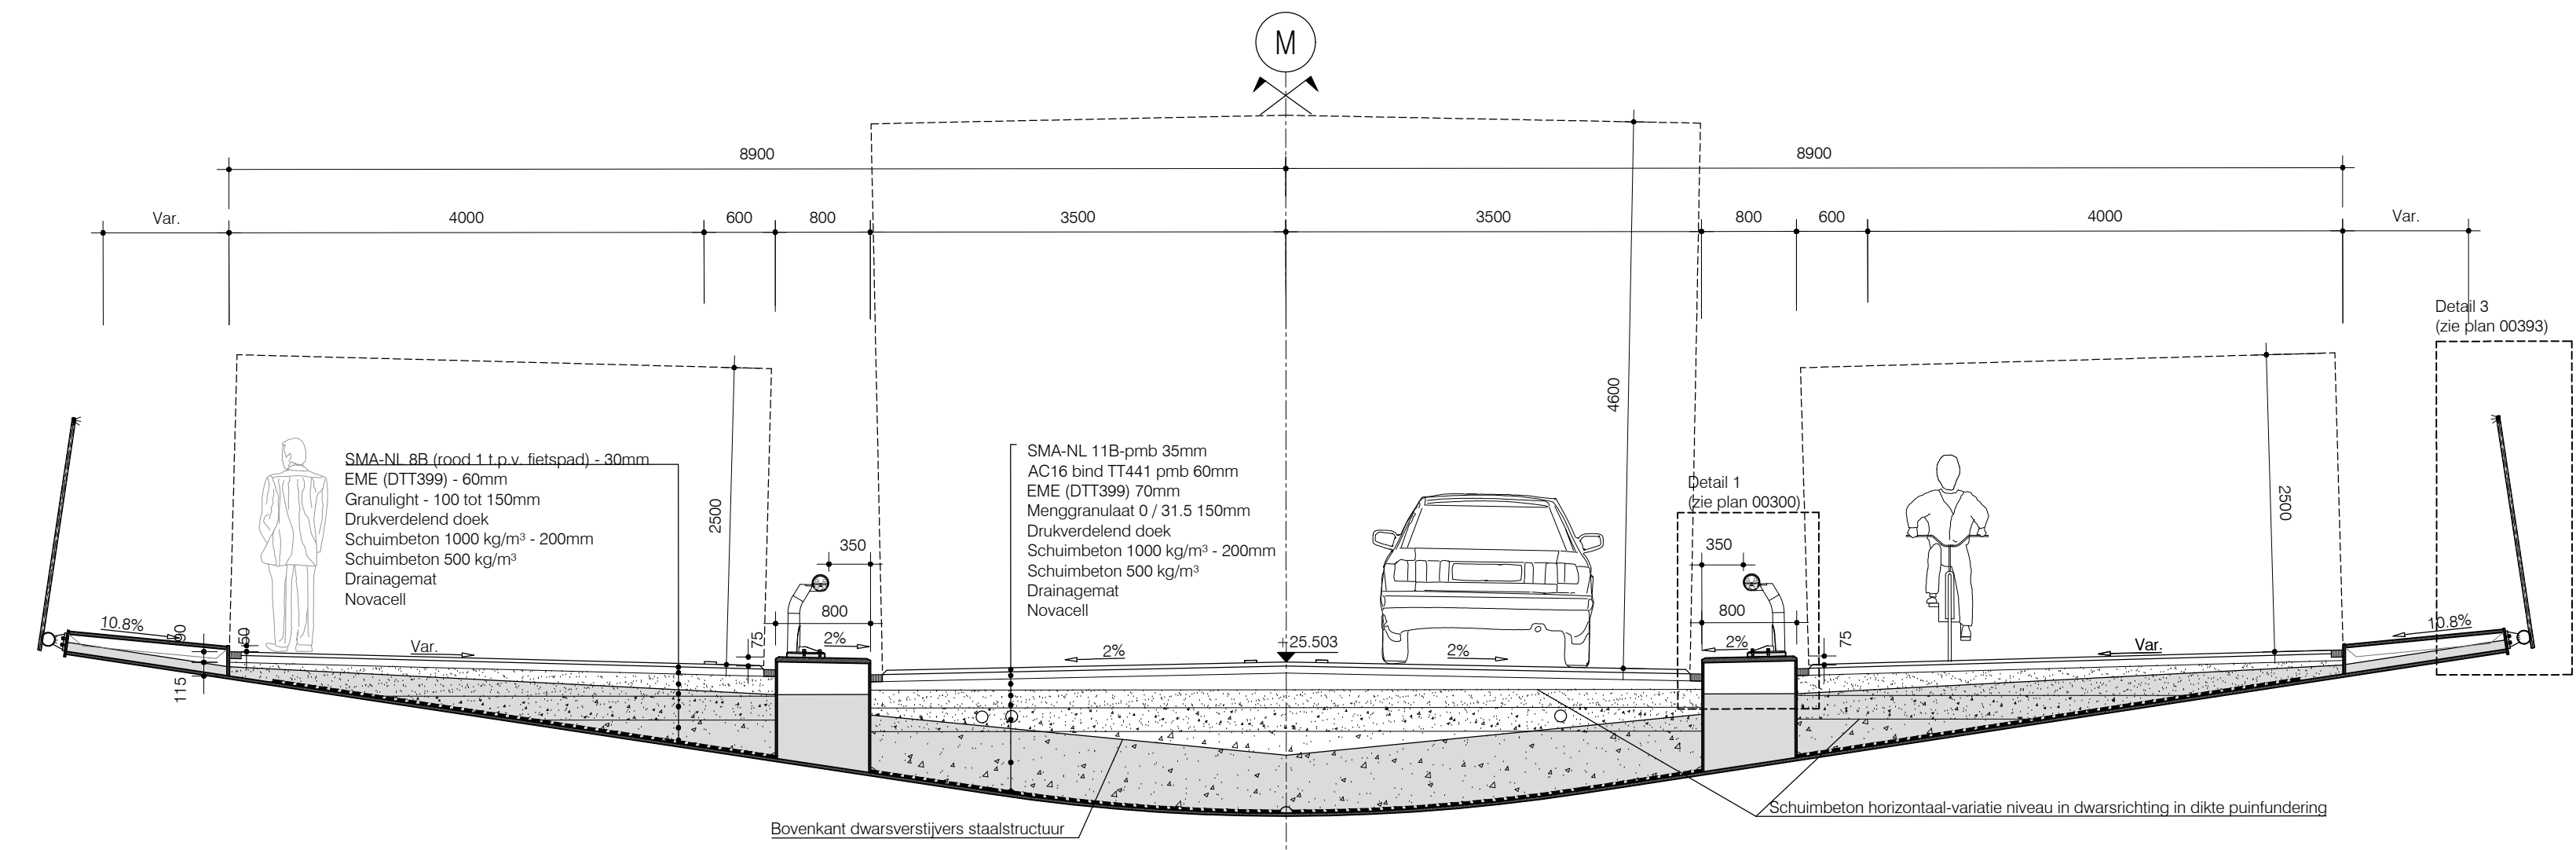

Snedes A-A
Schaal 1:20

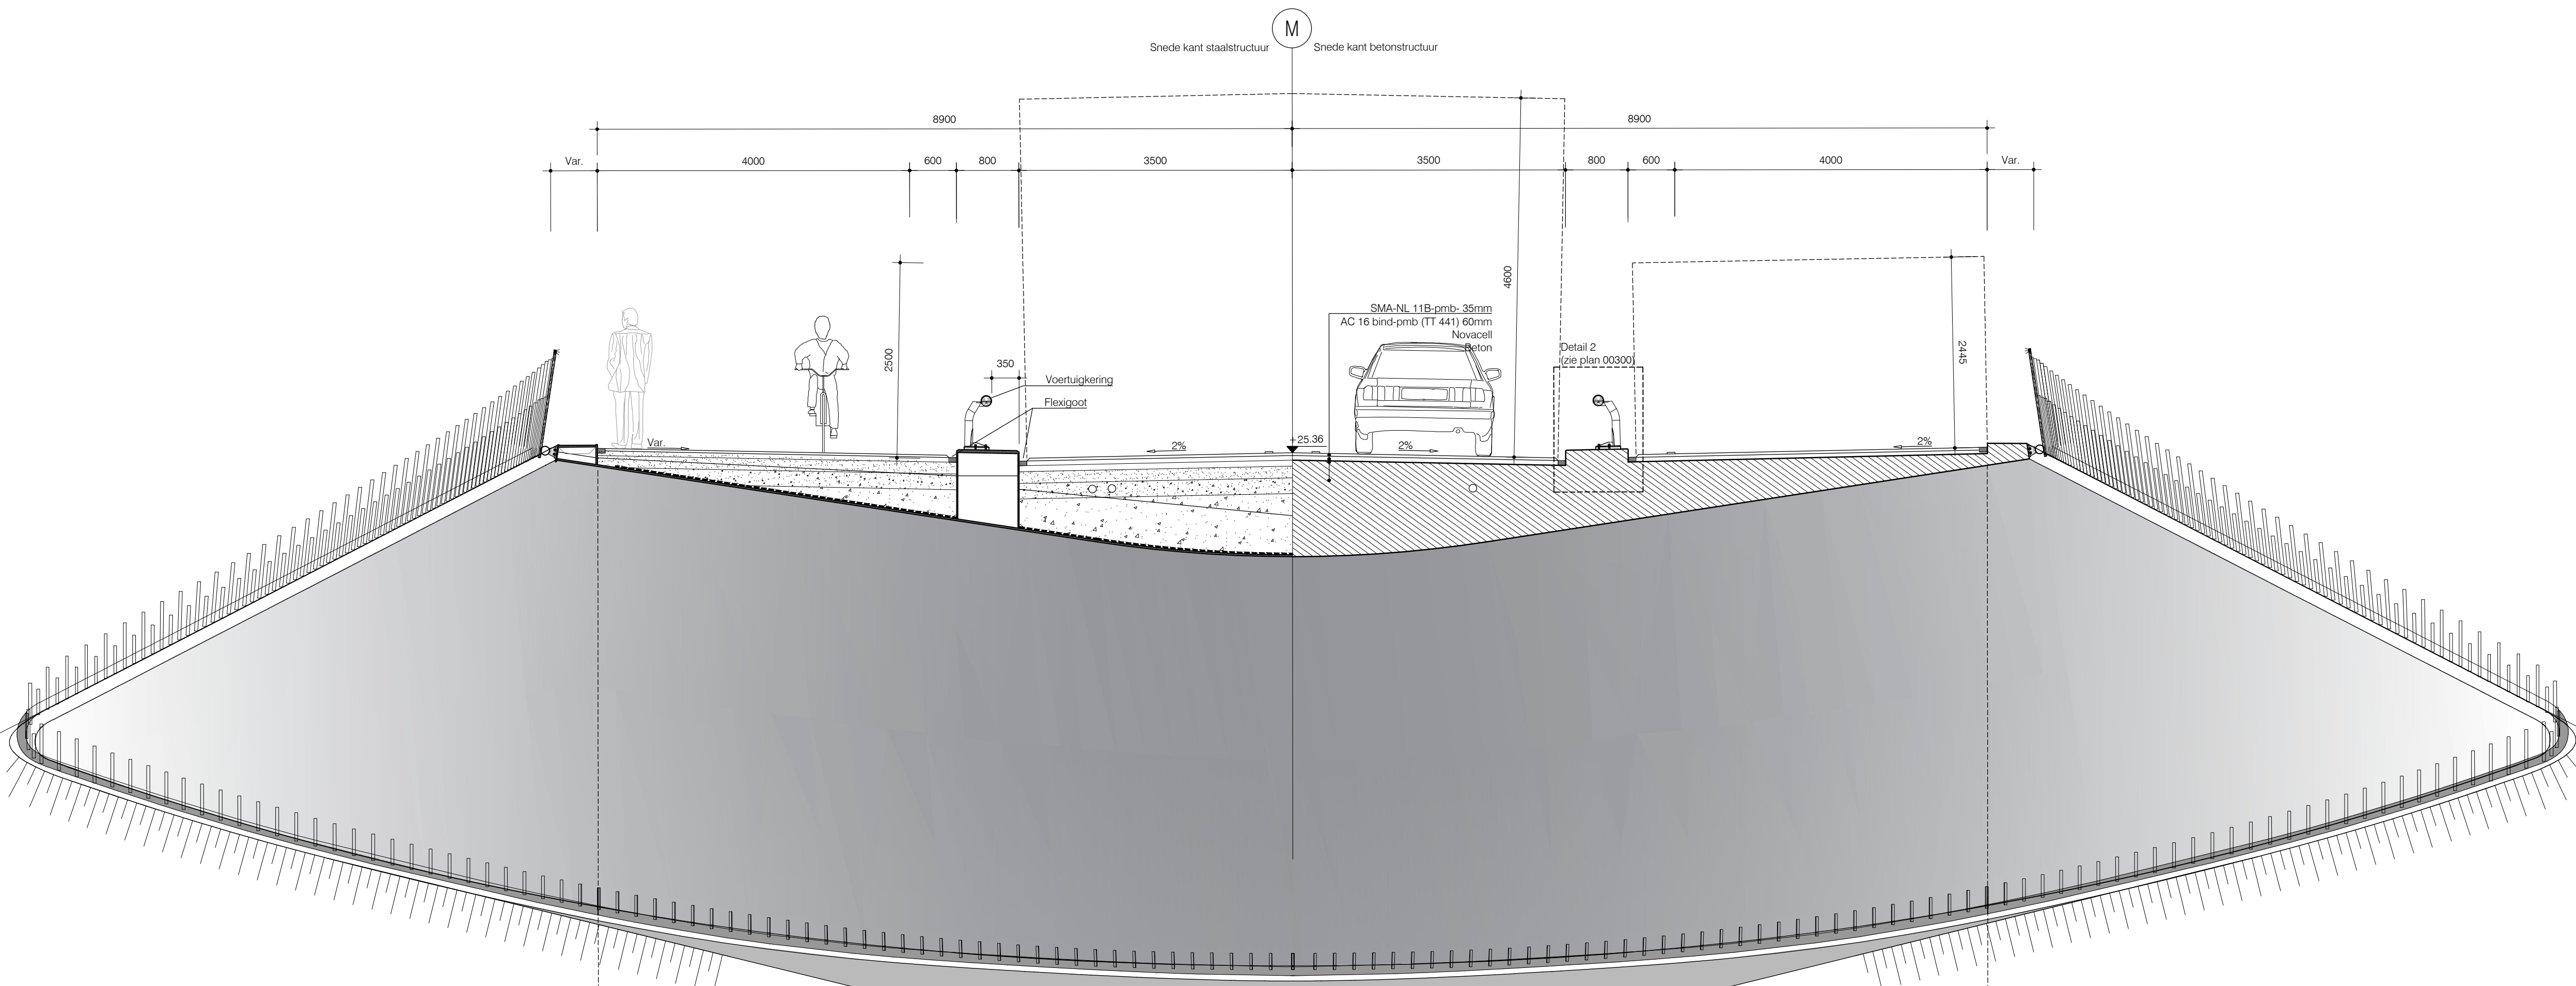

Snedes B-B
Schaal 1:50

Afwijkingen van toepassing:

- AFW-010
- AFW-016
- AFW-019

1) BETONGEGEVENS

Betonsterkteklasse:	
Poeren	C30/37
Wand Landhoolden	C35/45
Landhoofd : verbinding staal brugdek schaal	C45/55
Stoetplaat	C35/45

Milieu klasse:				
Poeren	XC	XD	XF	XA
Wand Landhoolden	XC2	-	XF3	-
Landhoofd : verbinding staal brugdek schaal	XC4	XD3	XF2	-
Stoetplaat	XC4	XD3	XF1	-

Betondekking:	
Poeren	45 mm
Wand Landhoolden	50 mm
Landhoofd : verbinding staal brugdek schaal	50 mm
Stoetplaat	50 mm

Betonstaal:	B500B
Betonkleur:	Licht grijs
Afwijking van de zichtbare vlakken:	glad bekist, klasse B9 volgens CUR 100

2) STAALGEGEVENS

Executieklasse:	EXC 4
Staalsoort (tenzij anders vermeld):	t < 74 mm : S355 J2 + N t < 69 mm : S355 K2 + N t < 125mm : S355 ML

Deuvelskwaliteit:	S235 J2G3 + C450
Voorspanstaven:	f _{yk} = 1050 N/mm ² f _{yk,0.1%} = 950 N/mm ²
Lassen:	Waterdichte lassen Continue lassen

Conservering:	Slijprijting : naaks op laarsaad
Corrosiebelastingcategorie:	Buitenoppervlaktes : C5-I Binnenoppervlaktes gesloten kokers : - Binnenoppervlaktes onder waterpeil : C4
Kleur staalstructuur:	S1500N
Kleur leuning:	RAL 9007 Graualuminium Metallic
Kleuren te bevestigen op basis van stalen	

3) ALGEMENE NOTA

- Maten in mm, tenzij anders vermeld.
- Matersaamten in mm, tenzij anders vermeld.
- Onderstepteelpeel massivoeringen zijn maximale waarden.
- Pelmaten in meters t.o.v. N.A.P., tenzij anders vermeld.
- Pelmaten zijn maximale waarden.
- Diameters in mm, tenzij anders vermeld.
- Hoekmaten in 360-gradenstelsel.
- Coördinaten in het stelsel van de Rijksdriehoekmeting.
- Vellingkanten 20x20mm.
- Stortracken/ortvlakken opruimen en grondig reinigen voor aan- of opstorten.

2.0	GKR	09/05/2019	ASBULT
1.0	RSB	16/17/2018	Definitieve versie
versie	afgeleid	aan	per
gevoert	zpr	ed	
OBJECTBEHEERCODE: 34F-103-02		toelafdeling	toewijzing
Laan Hart van Zuid		afdeling	
Boekelosebrug Lengtedoorsnede & Dwarsdoorsneden		ghk	zpr
		behoort bij	
		bl. 1	bladen, blad nr. 1
		formaat	schaal 1:100 - 1:50
gevoerd	GKR	zpr	dd 16.11.2018
gevoerd	TVR	zpr	dd 16.11.2018
afgegeven	-	zpr	dd
afgegeven	ASB	versie	2.0
afgegeven		registratie	4197001-00299