


Windverbanden (diagonalen) strip 100x20

Dakverdieping

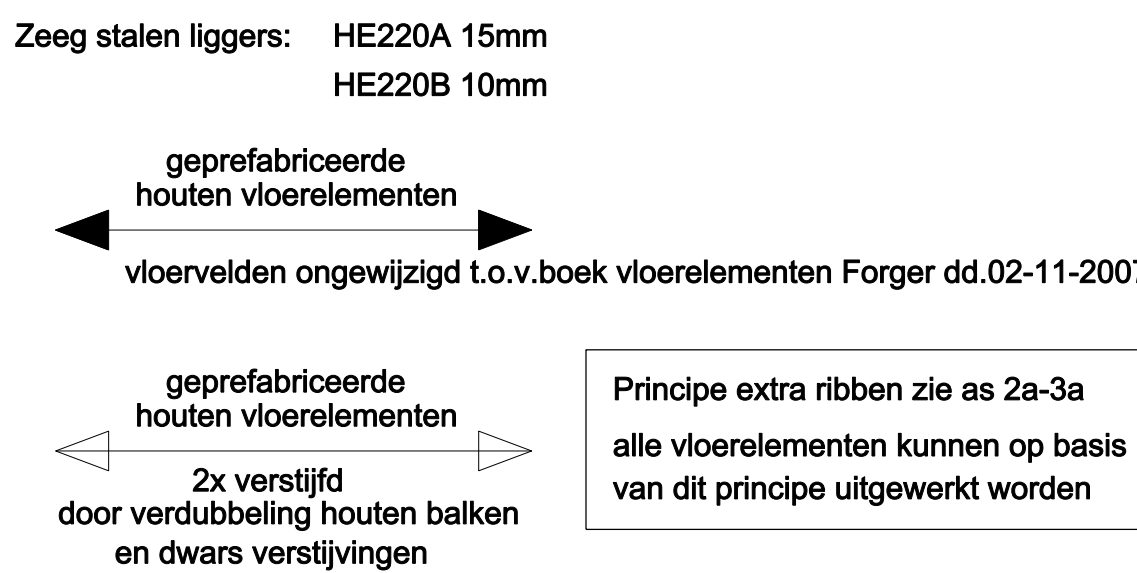

Peil is 00 +NAP

Bovenkant en dikke vloer

Variablele belasting woning 1.75 kN/m²

Variablele belasting galerij 3.0 kN/m²

Variable belasting trapboom (woning)



Voor details zie tekening: C 05 80 V

Tot de hoofd draagconstructie behoort :
Alle kolommen m.u.v. koker 120x120x5

De tussenliggers (letter assen)

Kip steunconstructie

Staalkwaliteit hoofdliggers S355

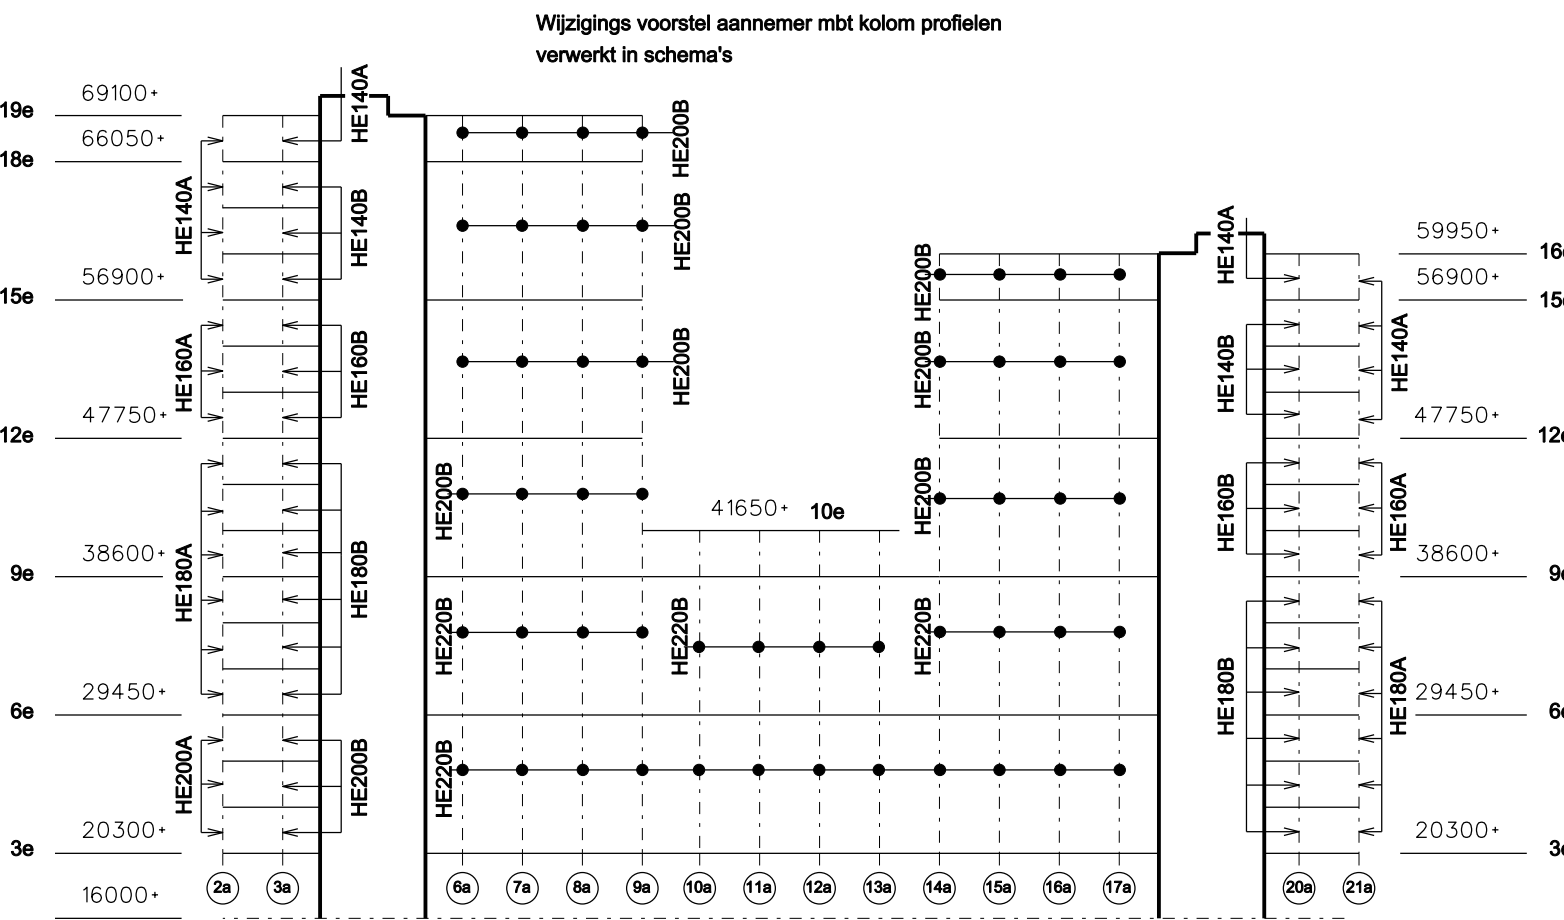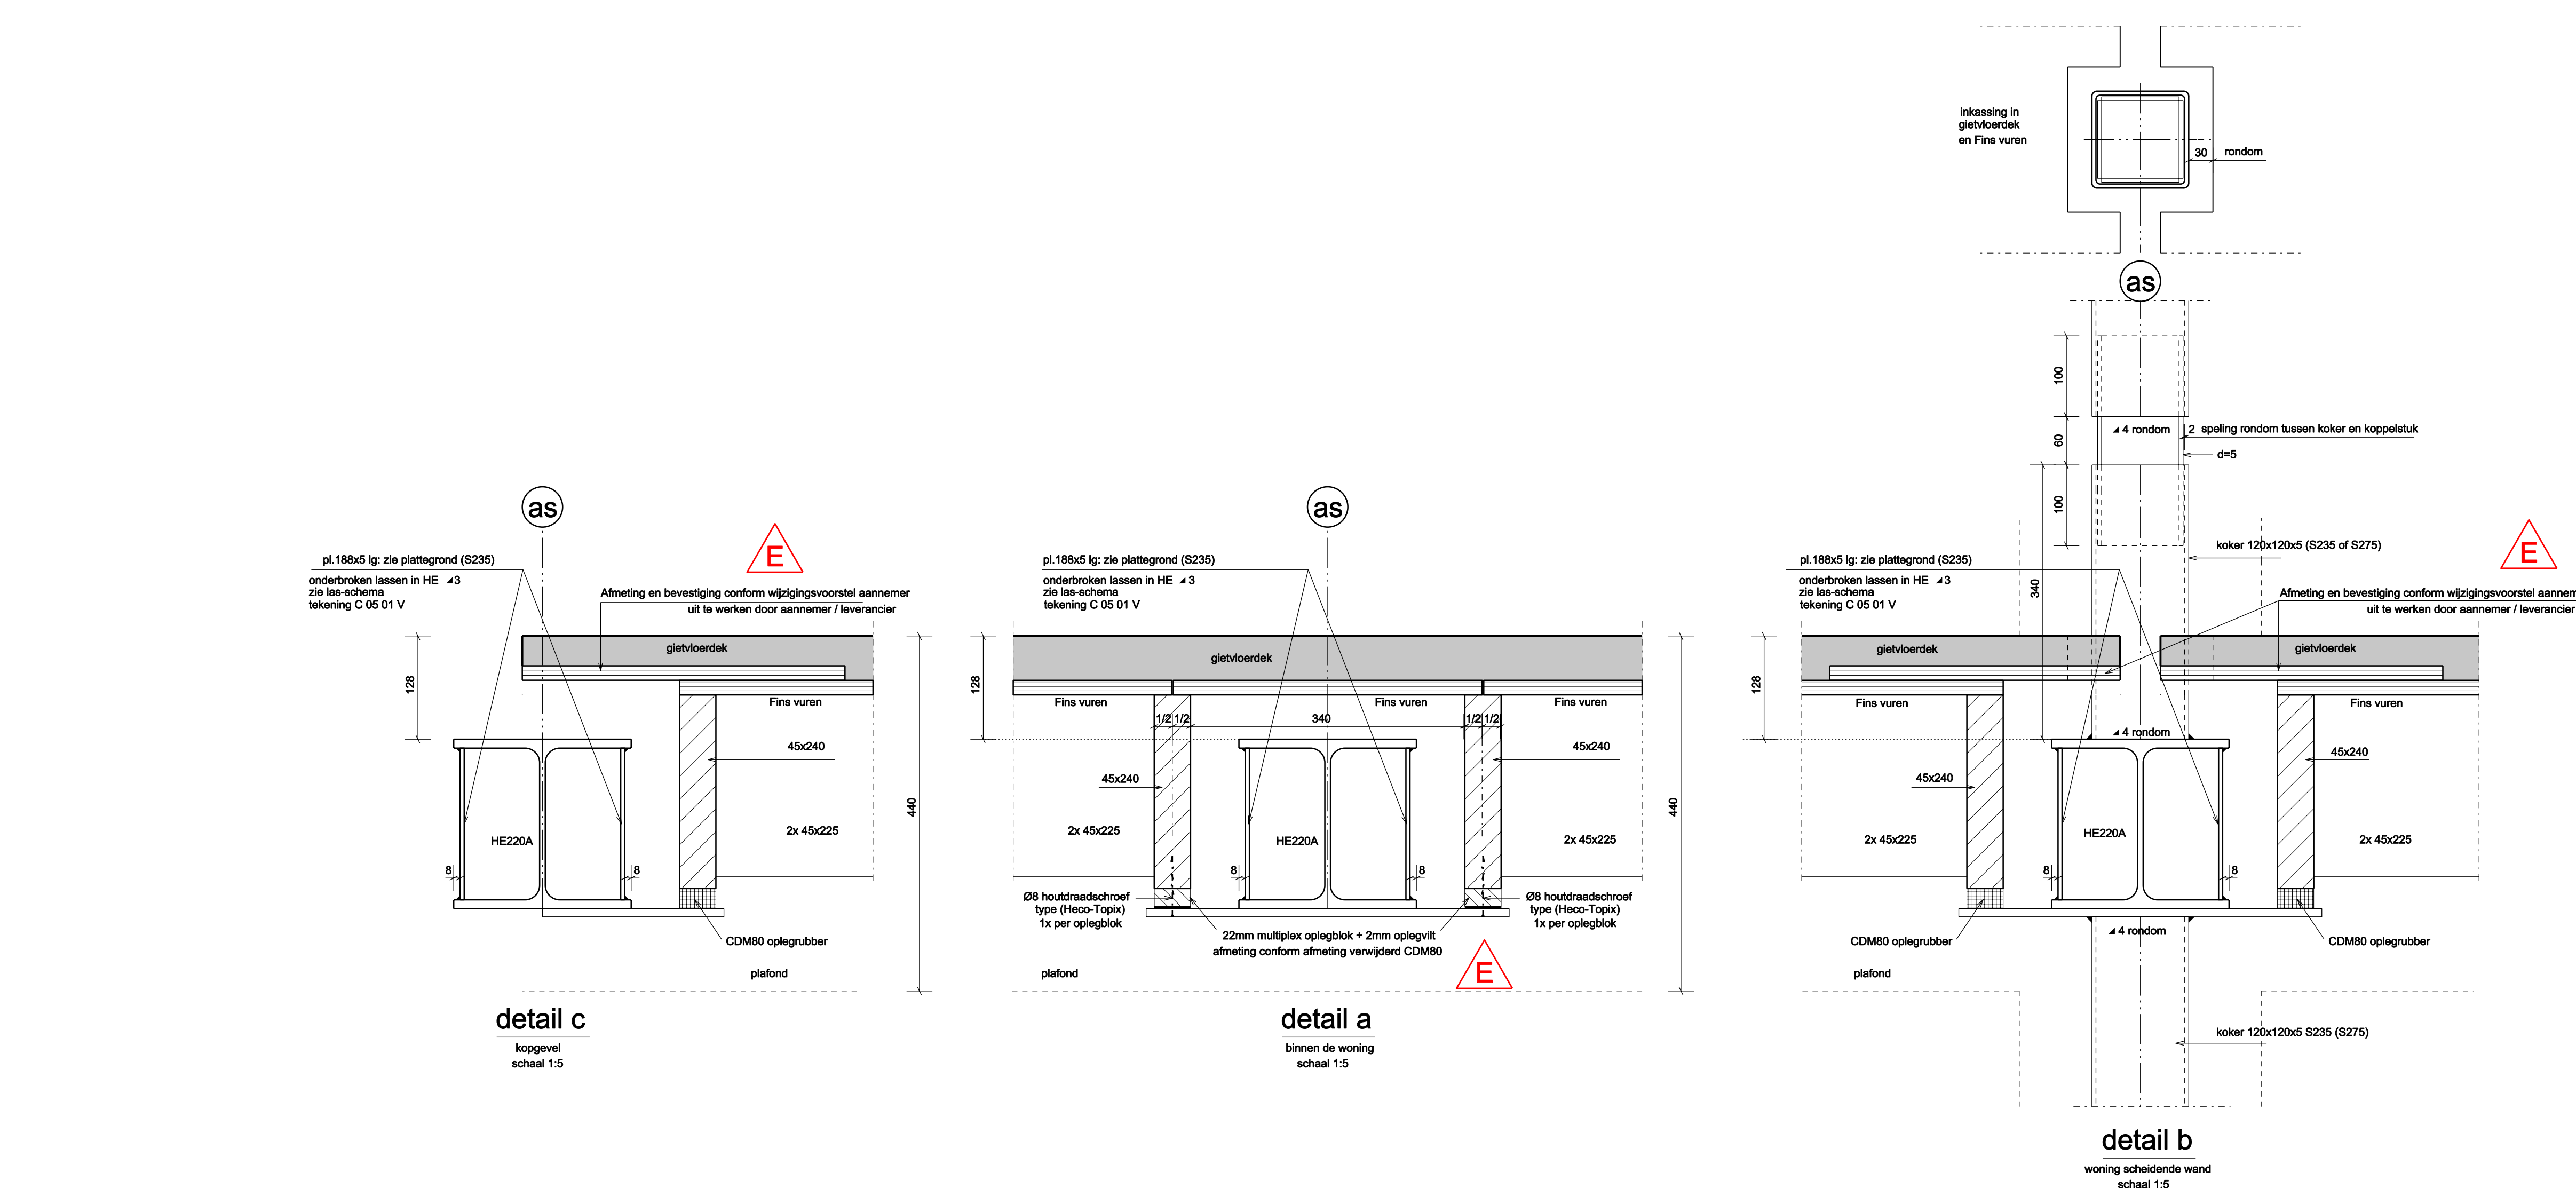

Kolommen schema as C1

Kolommen schema as B1

Kolommen schema as A2

Kolommen zijn doorgaand over 3 verdiepingen, tenzij anders aangegeven (bijv. schema as A2 stramien 2a)

[illegible]