
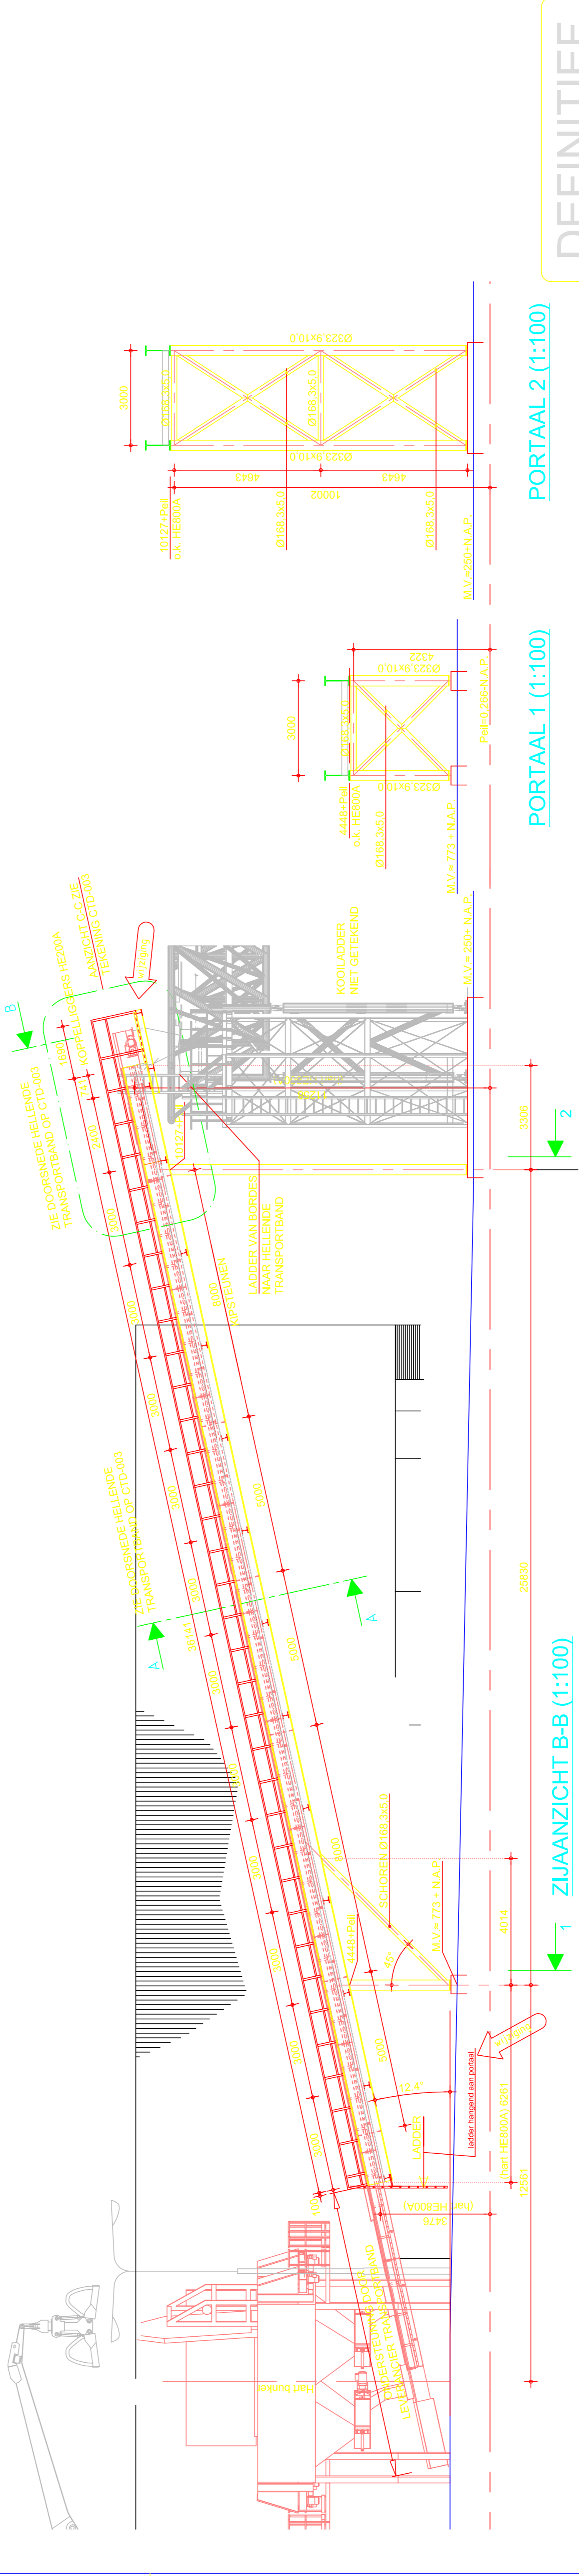


VOORAANZICHT AA (1:200)

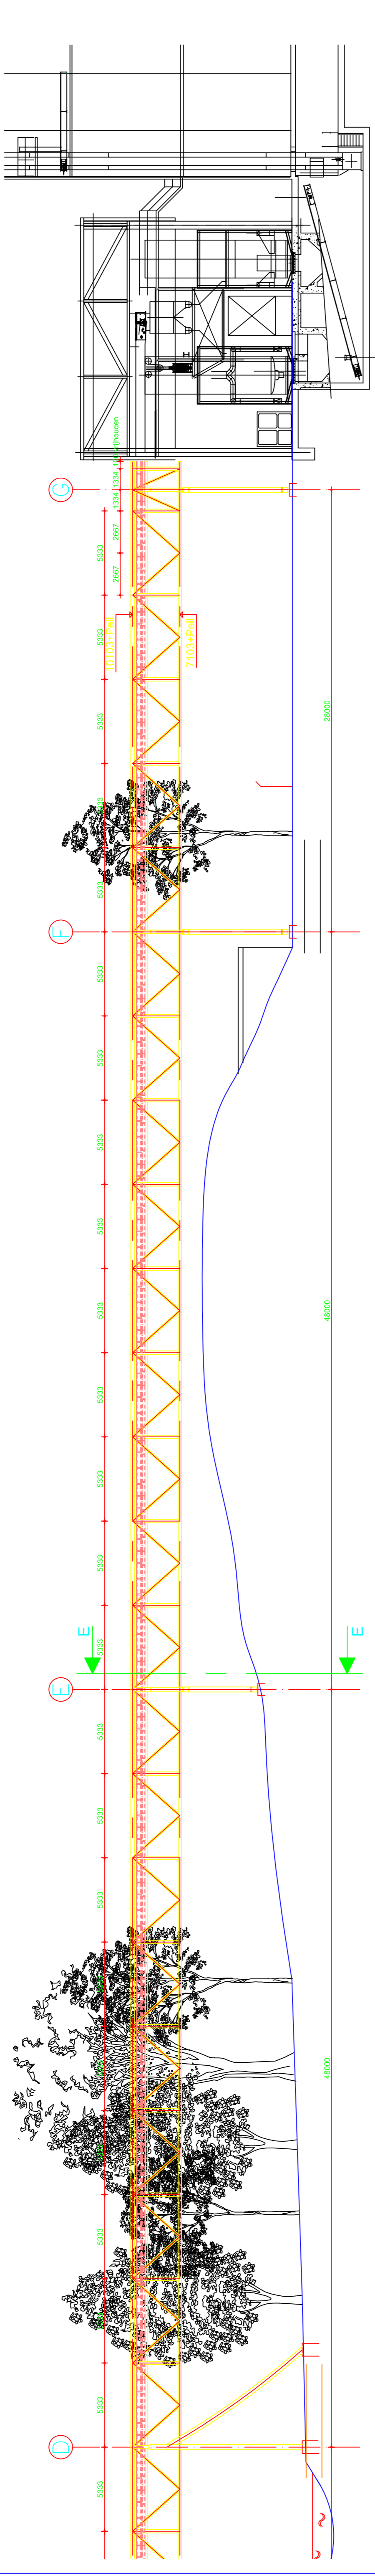

ZIJAAANZICHT B-B (1:100)


PORTAAL 1 (1:100)

PORTAAL 2 (1:100)

DEFINITIEF

REV.	NUMMER	OMSCHRIJVING	GEWILZGD ZIE WILZINGSPIL	GEWILZGD ZIE WILZINGSPIL	GEWILZGD ZIE WILZINGSPIL	GEWILZGD ZIE WILZINGSPIL	GEWILZGD ZIE WILZINGSPIL	GEWILZGD ZIE WILZINGSPIL	GEWILZGD ZIE WILZINGSPIL
5	26-11-2010	MSE	PRL	PRL	PRL	PRL	PRL	PRL	PRL
4	17-11-2010	KAL	PRL	PRL	PRL	PRL	PRL	PRL	PRL
3	12-11-2010	KAL	PRL	PRL	PRL	PRL	PRL	PRL	PRL
2	04-11-2010	KAL	PRL	PRL	PRL	PRL	PRL	PRL	PRL
1	12-05-2010	JAW	PRL	PRL	PRL	PRL	PRL	PRL	PRL

OPDRACHTGEVER	HEIKEKEN NEDERLAND B.V.		
PROJECT	ZOETERWOUDE MOUTTRANSPORTBAAN		
ONDERDEEL	CONSTRUCTIE ONTWERP STAALCONSTRUCTIE		
OPDRACHTGEVER PROJECTLEIDER	TECHNISCHE TEGENWOORD		
JAW	ROP	PRL	PRL
GETEKEND	GECONTROLEERD	GEZEEN	GEZEEN
STATUS	DEFINITIEF	SCHAAL	1:200 / 1:100
DEZE TEKENING IS EEN AANVAARDING VAN DE EIGENAAR VAN DEZE OF ANDERE WIJZE WORDEN GECOPIEERD OF OVERNOMMEN.		FORMAAT	A1

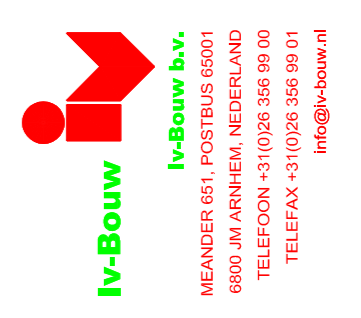

MEMBER OF iv-constructie
 6000 AM ARNHEM, NEDERLAND
 TELEFOON +31(0)26 356 99 00
 TELEFAX +31(0)26 356 99 01
 iv@iv-bouw.nl

Opdrachtgever
 PROJECTLEIDER
 TECHNISCHE TEGENWOORD

JAW ROP PRL PRL
 GETEKEND GECONTROLEERD GEZEEN GEZEEN

STATUS: DEFINITIEF
 DEZE TEKENING IS EEN AANVAARDING VAN DE EIGENAAR VAN DEZE OF ANDERE WIJZE WORDEN GECOPIEERD OF OVERNOMMEN.

OPDRACHTGEVER: HEIKEKEN NEDERLAND B.V.
 PROJECT: ZOETERWOUDE MOUTTRANSPORTBAAN
 ONDERDEEL: CONSTRUCTIE ONTWERP STAALCONSTRUCTIE

CUAR090171
 CTD-002