


- Vooraanzicht, zicht vanaf de openbare weg (Zuidgevel) -

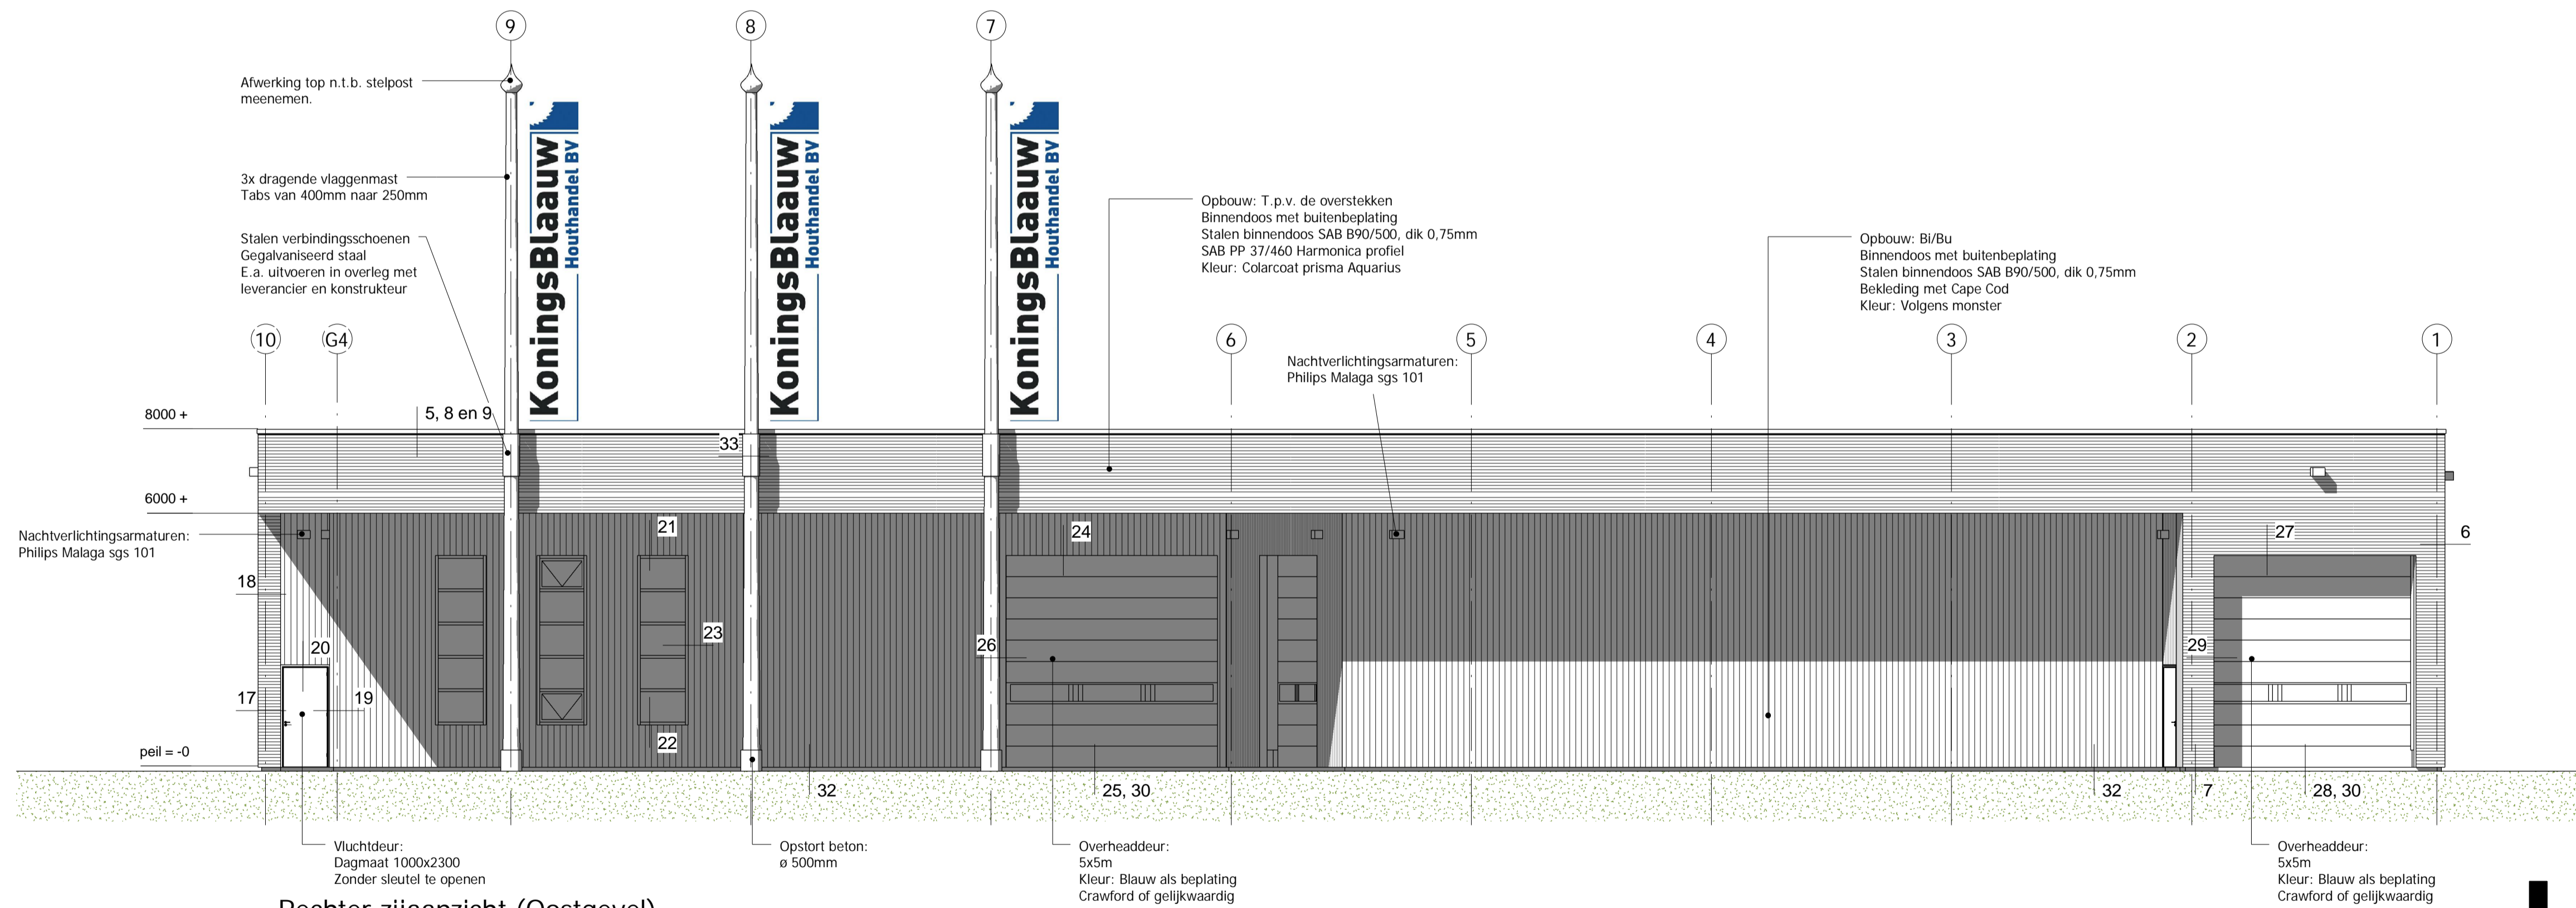

- Rechter zijaanzicht (Oostgevel) -

- Opmerkingen:
- Patentplan, funderingsplan en vloerplan: Definitief funderingsplan en het patentplan uitvoeren volgens tekeningen en berekeningen Econstruct BV Dikte en wapening van de betonvloer volgens opgave Econstruct BV
 - Hooddraagconstructie: Directlevering Definitieve hooddraagconstructie volgens tekeningen en berekeningen Withagen BV
 - Overheaddeuren: Elektrisch bedienbaar. Crawford of gelijkwaardig. Krachtstroomaansluiting aanbrengen.
 - Binnen- en buitenkozijnen: Directlevering Levering door KoningsBlaauw, montage en afschilderen door bouwkundig aannemer
 - Zetwerk: Zetwerk in kleur van buitenbeplating
 - HWA: Pluvia systeem, inclusief noodoverstort voorzieningen
 - Vluchdeuren: Zonder sleutel te openen.
 - PB = Hoogwaardige poederblusser 12 kg, brandklasse ABC
 - Bouwbesluit: Lichte Industriefunctie

MARKING
ontwerp + bouwvoorbereiding

De Hoge Bomen 4
9203 ND Drachten
0512 - 540 237
084 - 73 94 408
W www.mijntekenaar.nl
E info@mijntekenaar.nl

Project: Nieuwbouw houtopslag voor:
Opdrachtgever: KoningsBlaauw Onroerend Goed B.V.

Werknummer: 2907

Blad: 2907-B02 Formaat: A1

Onderdeel: Gevelaanzichten

Betref: Bestektekening

Schaal: 1 : 100

Datum: 15-07-2010

Wijzigingen:

Getekend: Mark Maas

Ontwerp: Mark Maas

a:	e:
b:	f:
c:	g:
d:	h: