




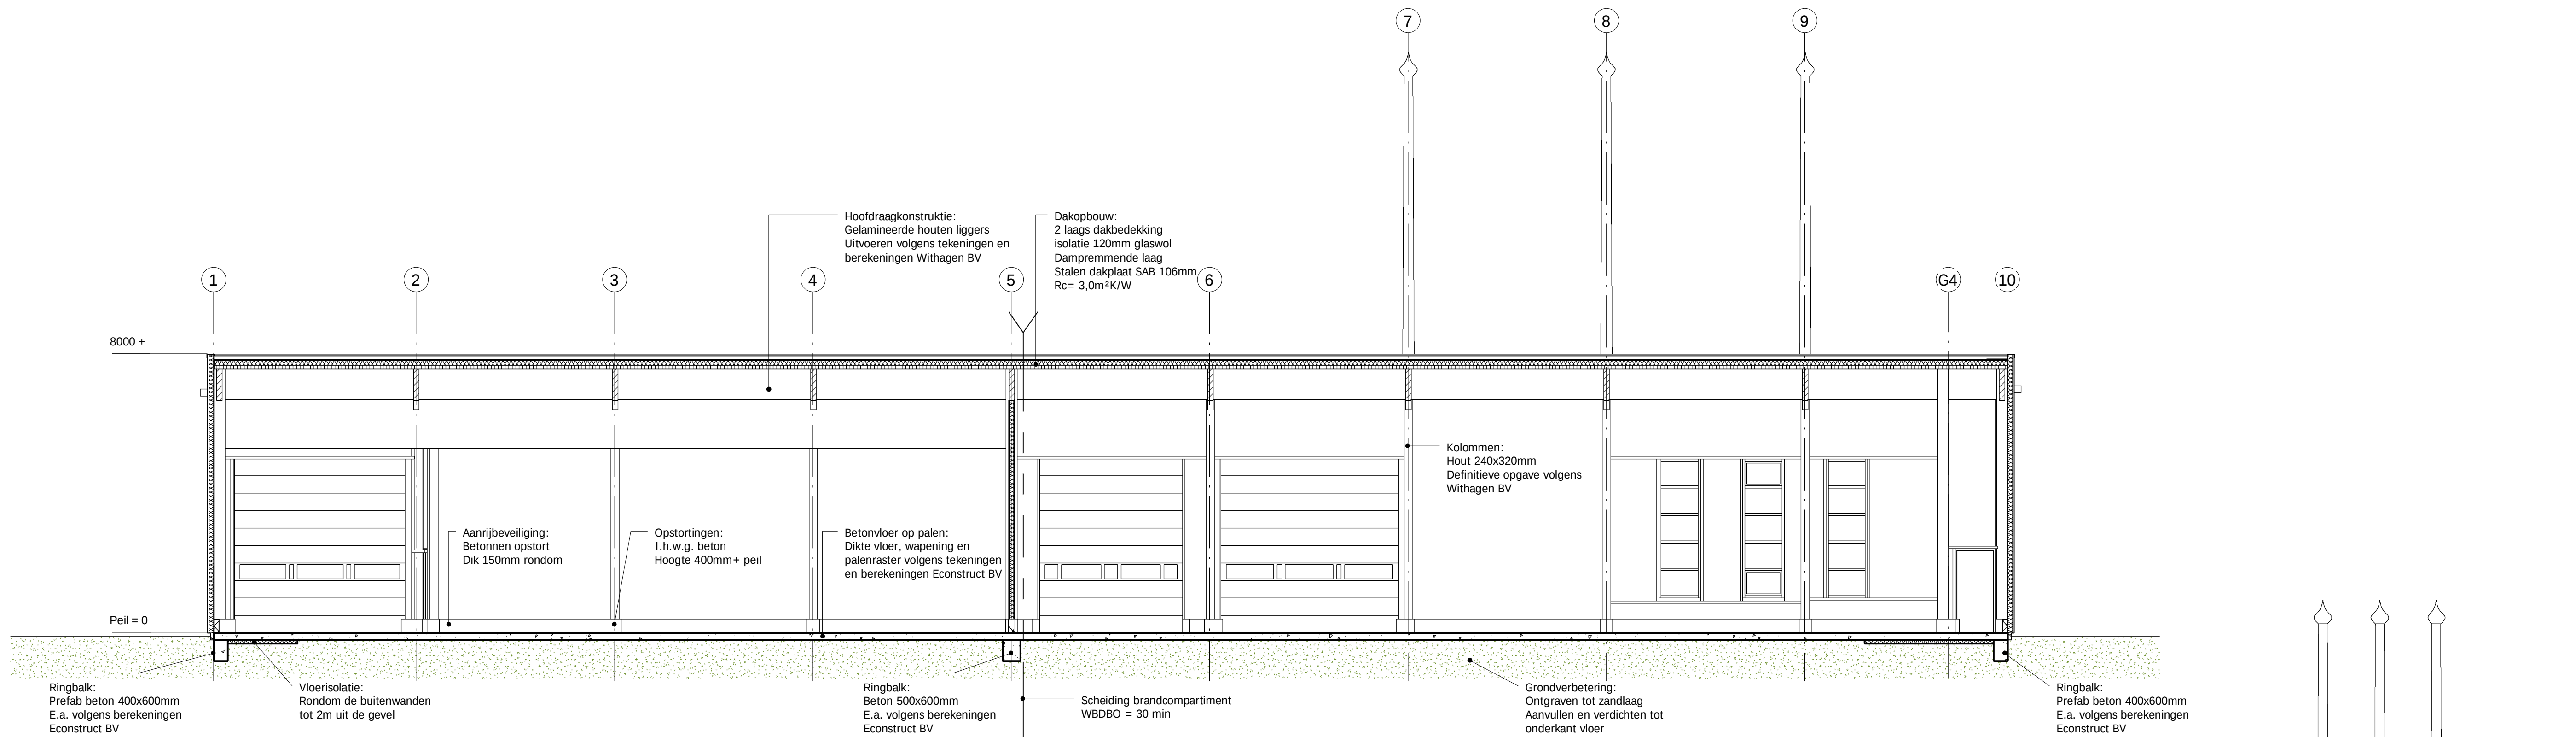

- Doorsnede C - C -

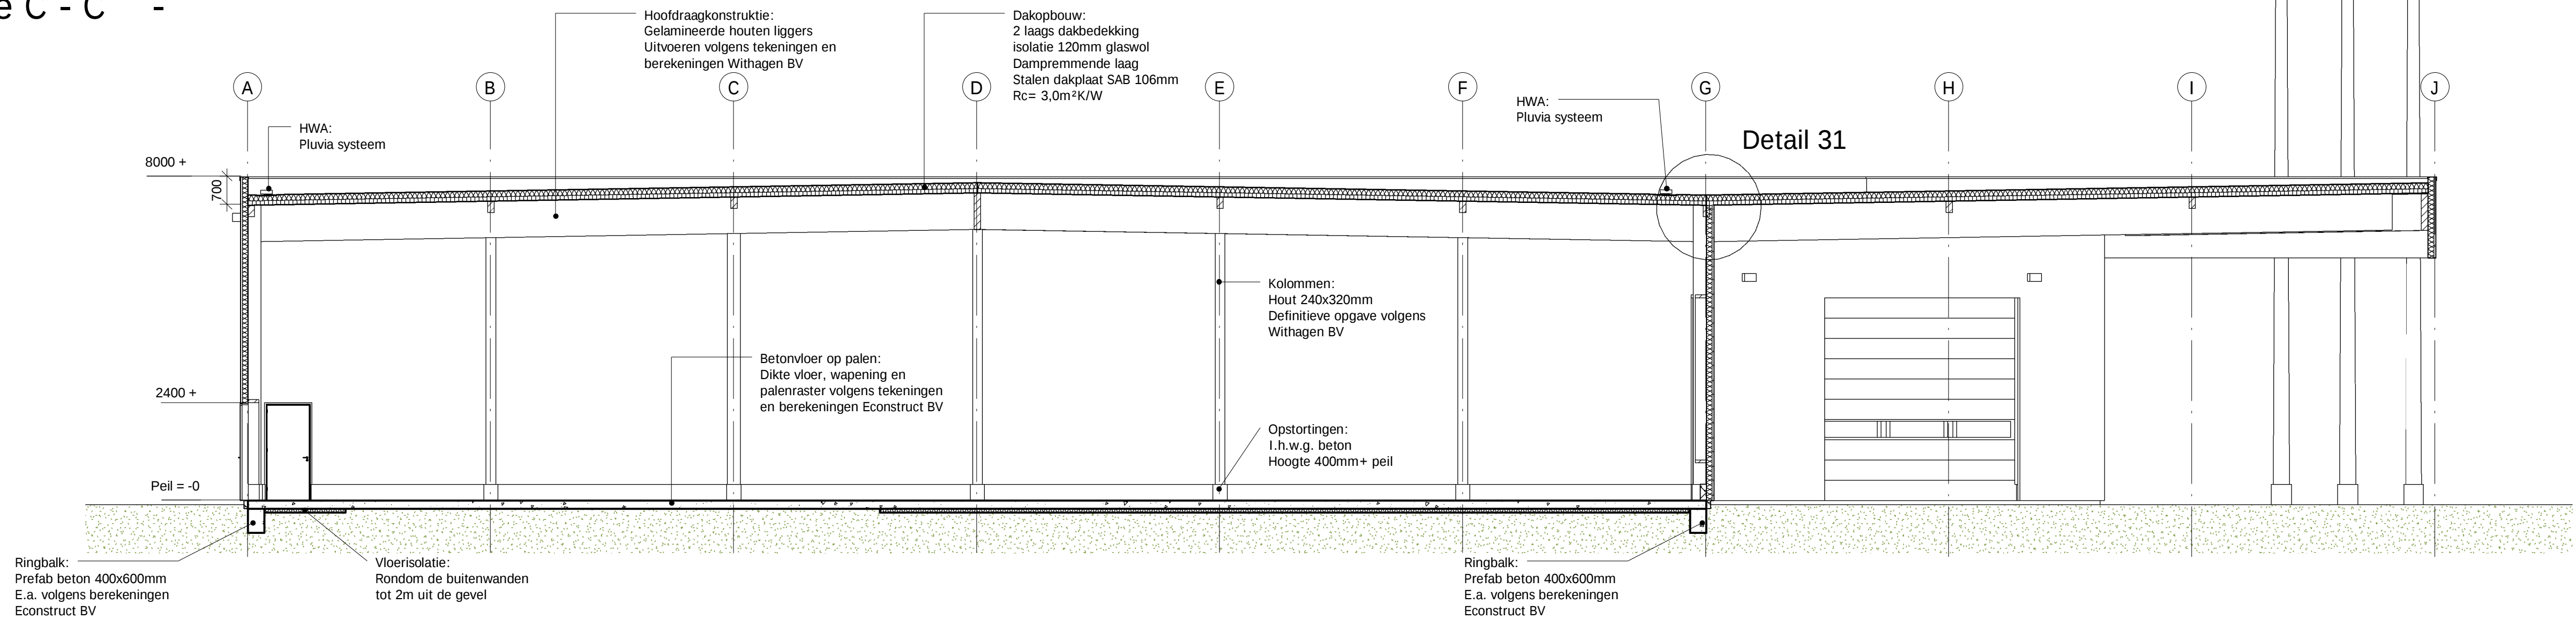

- Doorsnede A - A -

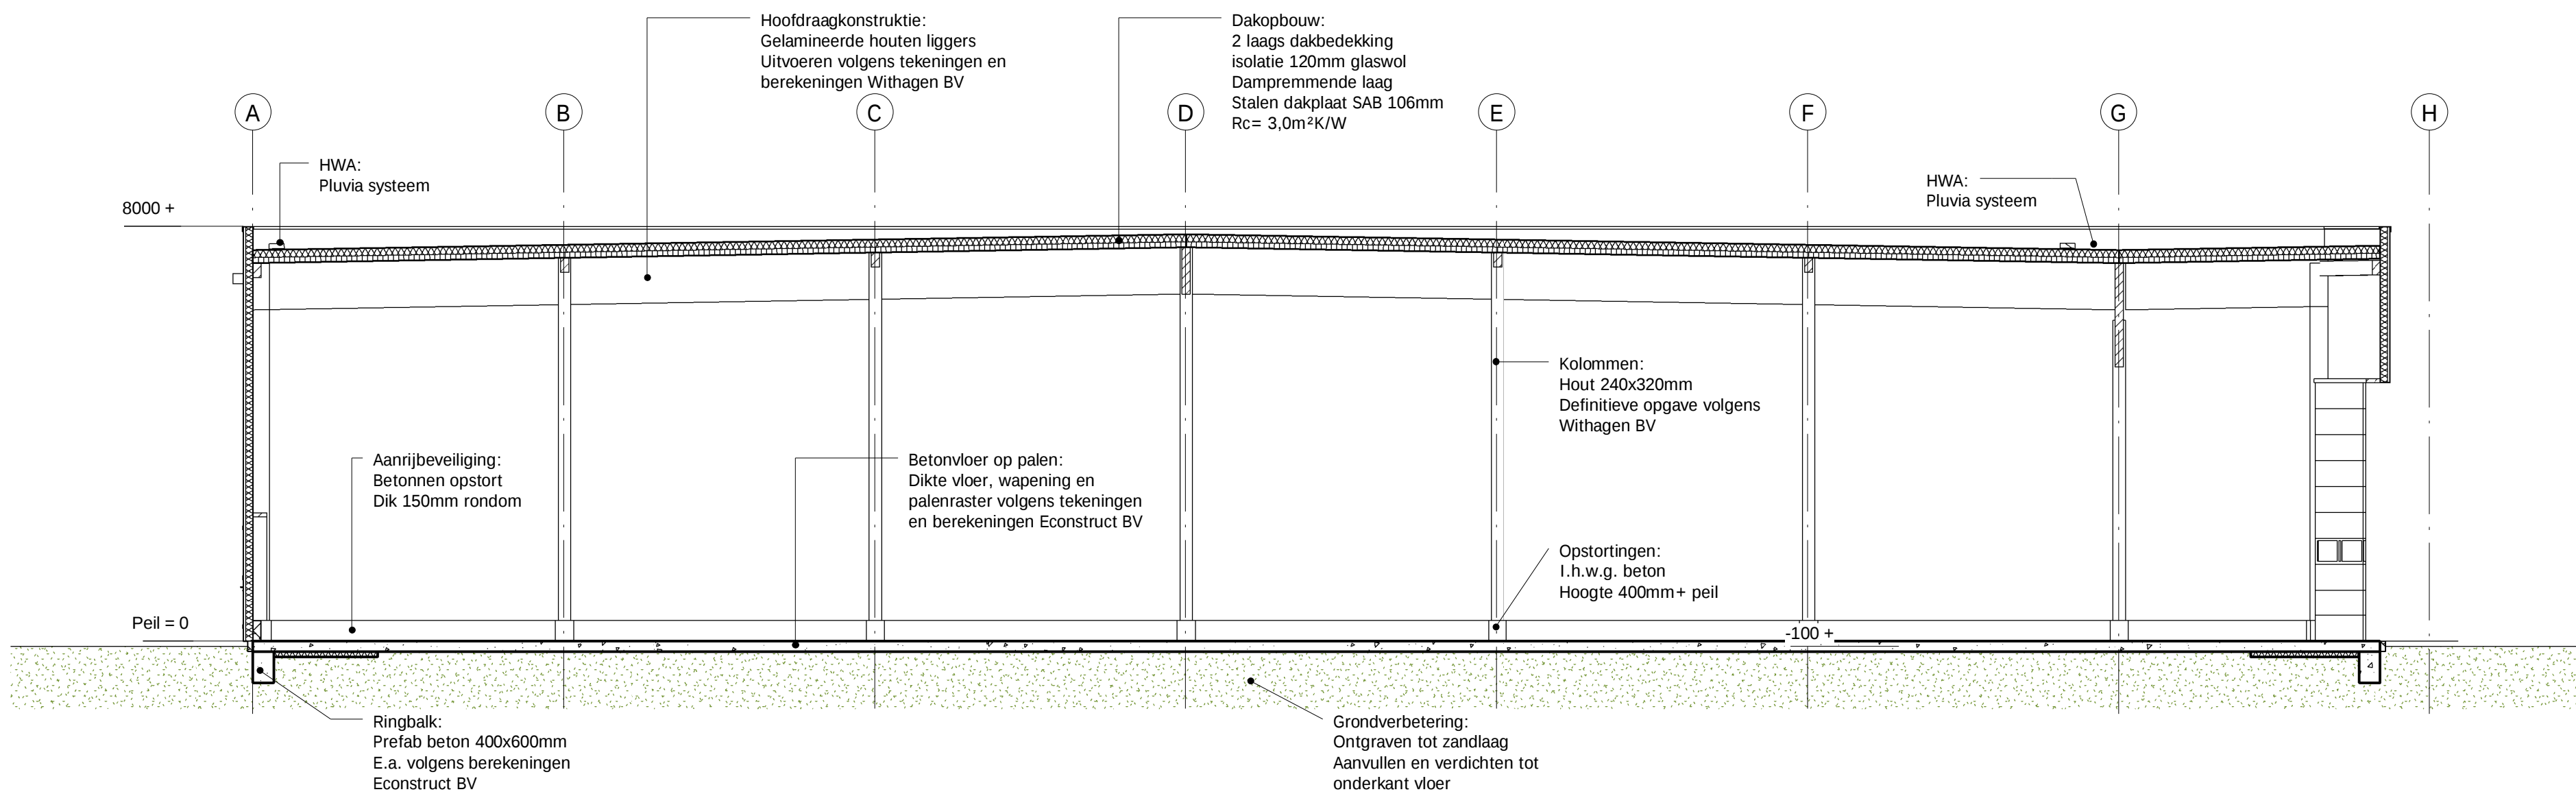

- Doorsnede B - B -



De Hoge Bomen 4
9203 ND Drachten
0512 - 540 237
064 - 73 94 408
W www.mijntekenaar.nl
E info@mijntekenaar.nl

Project:	Nieuwbouw houtopslag voor:		
Opdrachtgever:	KoningsBlaauw Onroerend Goed B.V.		
Verknnummer:	2907	Blad:	2907-B04
		Formaat:	A1
Onderdeel:	Doorsneden		
Betreft:	Bestektekening		
Schaal:	1 : 100	Datum:	15-07-2010
		Wijzigingen:	
Getekend:	Mark Maas	a:	
		b:	
		c:	
Ontwerp:	Mark Maas	d:	
		e:	
		f:	
		g:	
		h:	