
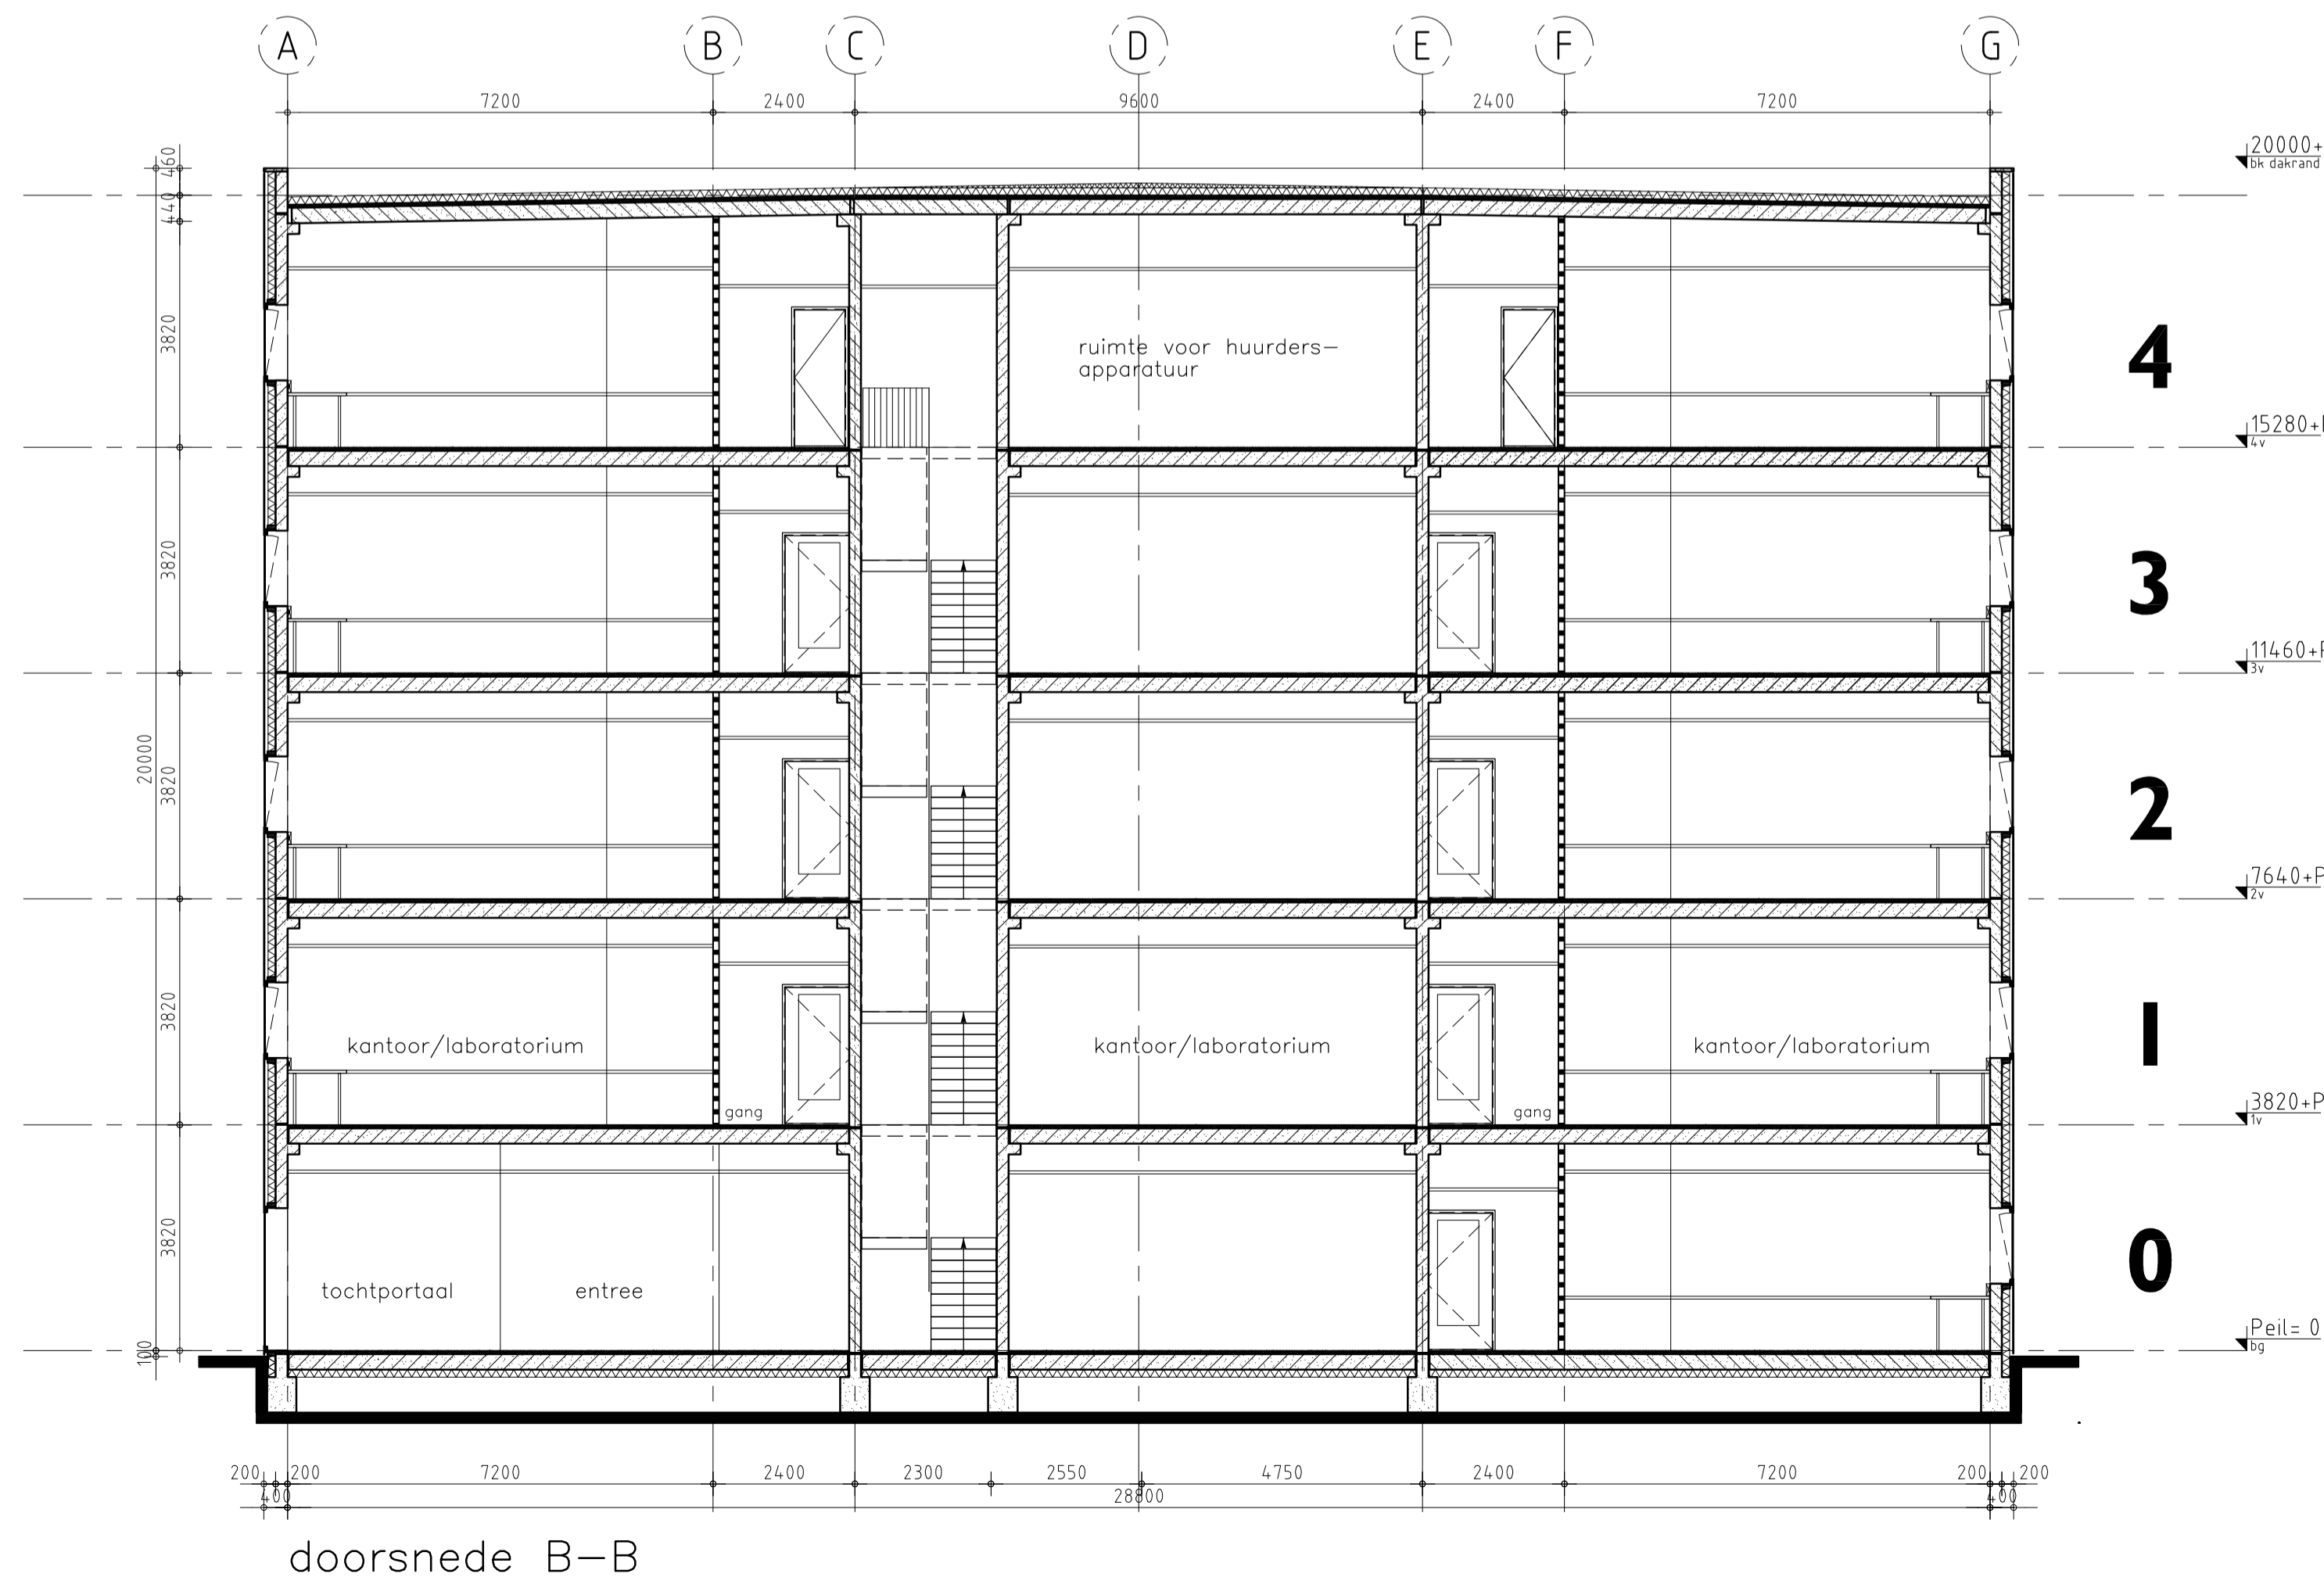
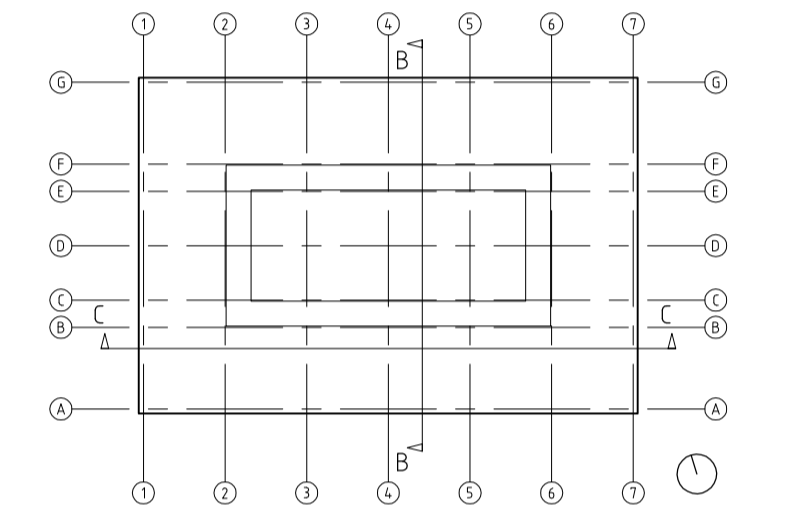


- metselwerk
- kalkzandsteen
- ihw beton
- prefab beton
- metal stud
- verplaatsbare systeemwand
- indicatie positie wand huurderscheiding
- afwerkvloer
- isolatie
- kruipruimte
- dorpel, bovenkant max. 20 mm boven afgewerkte vloer

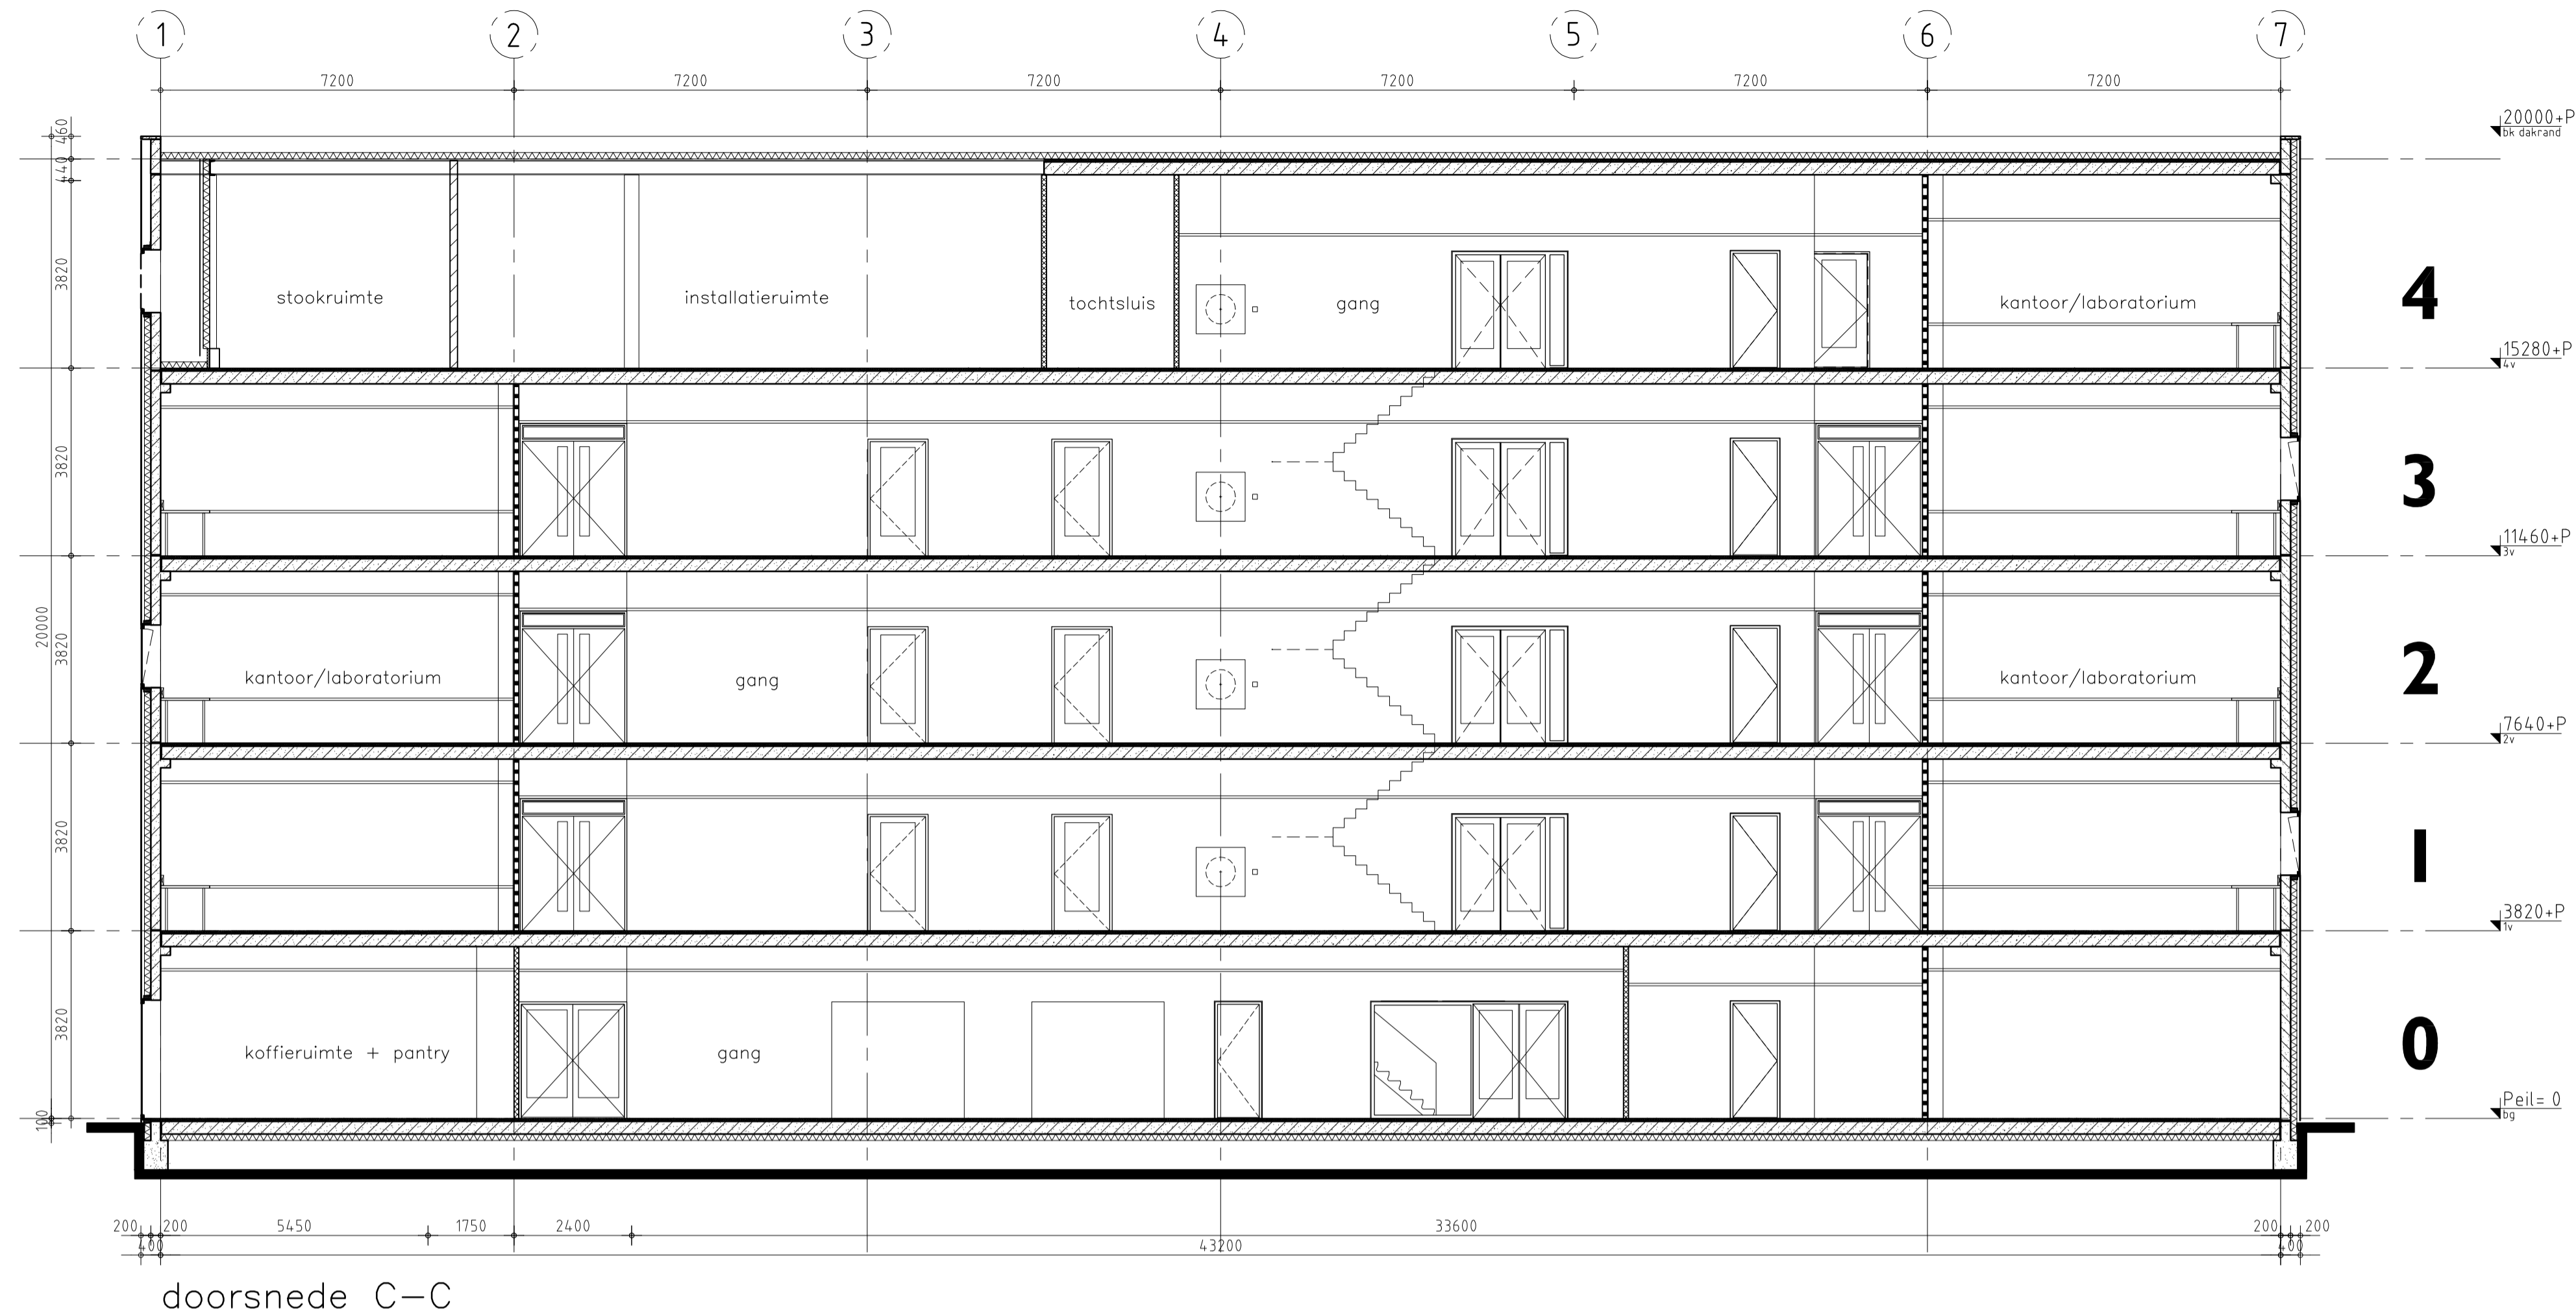

	G
	F
	E
	D
	C
	B
	A

Omschrijving Get. Datum

JHK Architecten

postbus 3328
 3502 GH Utrecht
 telefoon 030 296 40 60
 telefax 030 296 34 36
 e-mail info@jhk.nl

Projectomschrijving
BioPartner Leiden

Onderwerp
Doorsneden B-B en C-C

Opdrachtgever	Dura Vermeer Bouw Leidschendam
Architect medewerker	Schaal
W. Meenhorst	1:100
Projectleider	Bestand
G. van Valkenhoef	683p2105.dwg
Getekend	Datum
erw	27-04-2012
Formaat	Accoord
A1	gvv
Projectnummer	Fase
08683	Uitvoeringsfase
Bladnummer	Wijzigingsnummer

Afgedrukt op 21/4/2012 12:23