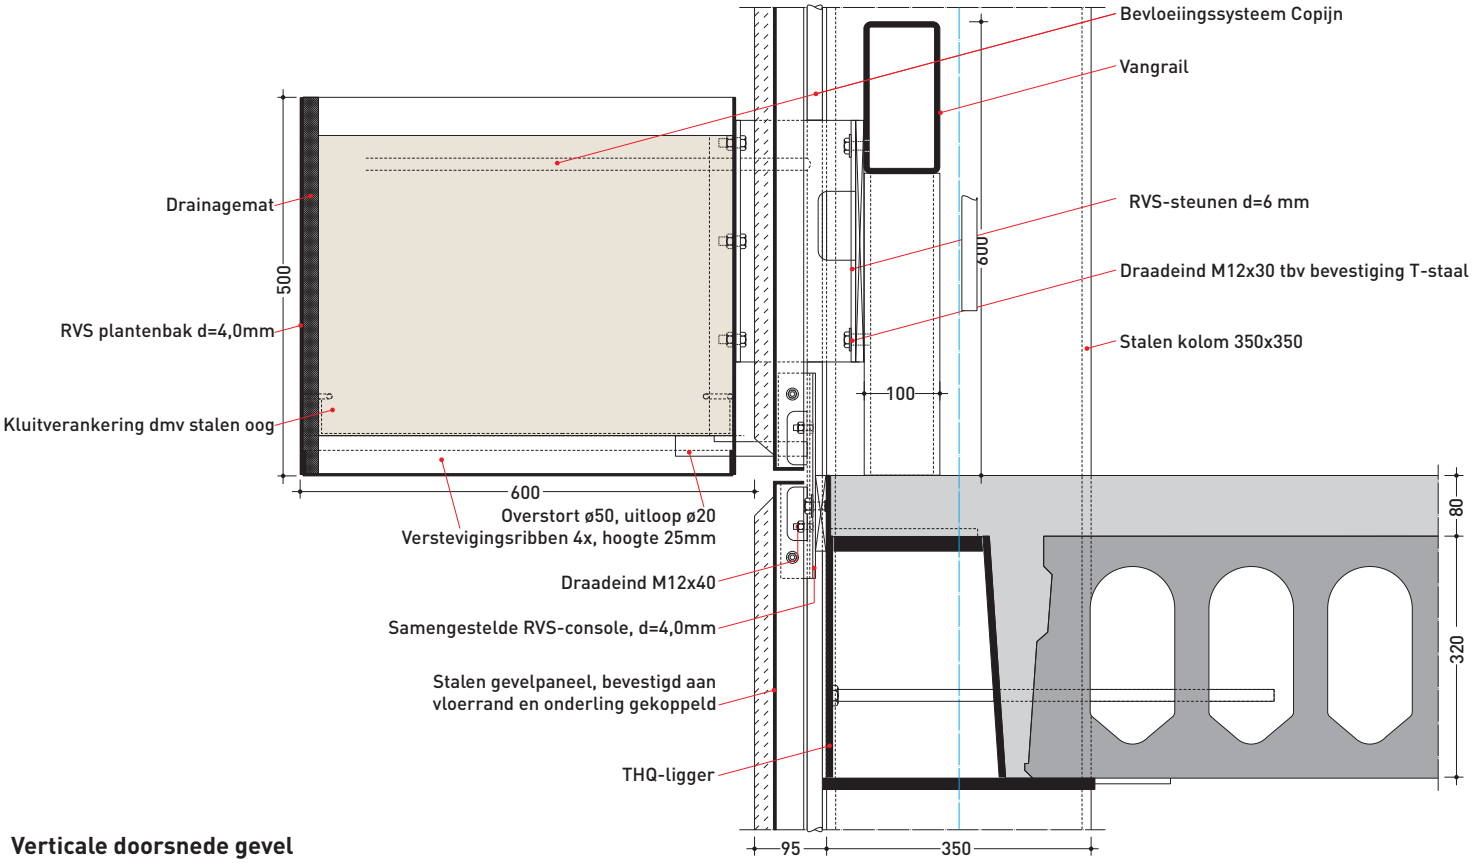

Verticale doorsnede gevel

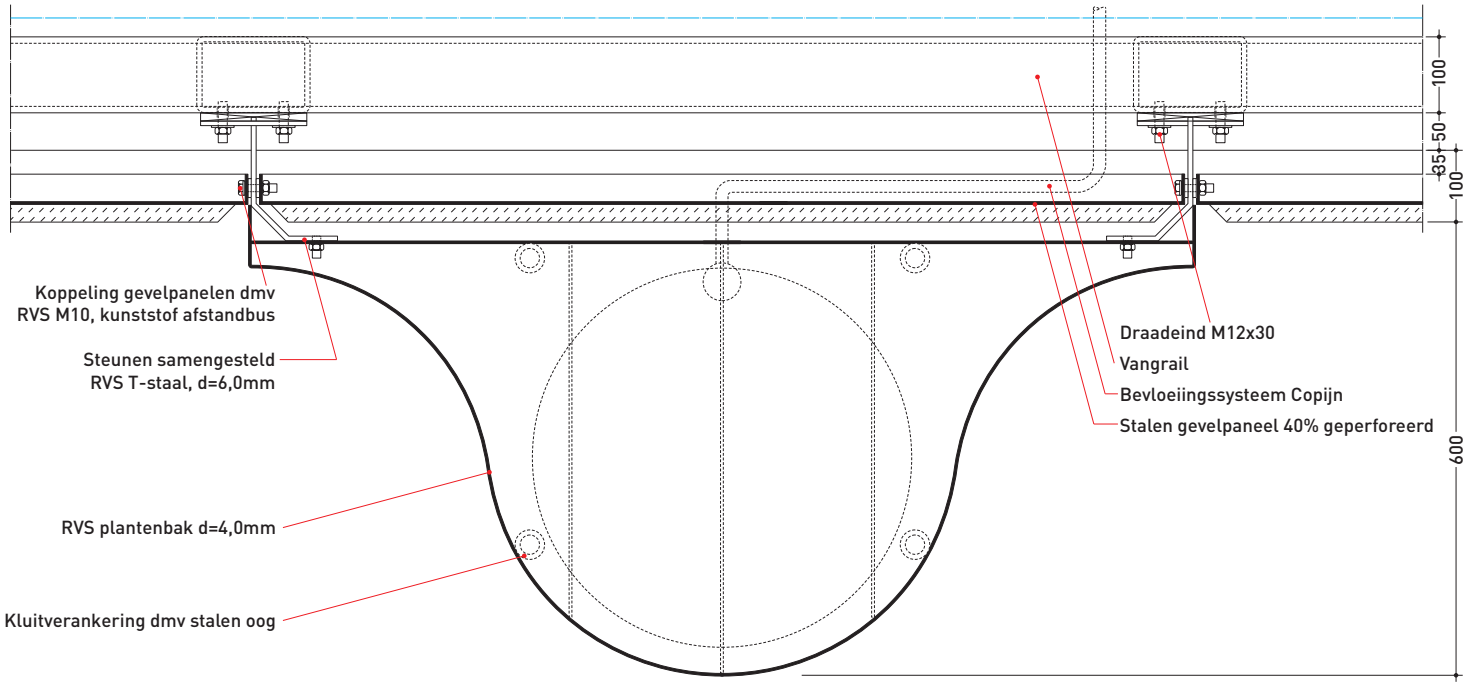

Horizontale doorsnede gevel

1:10