



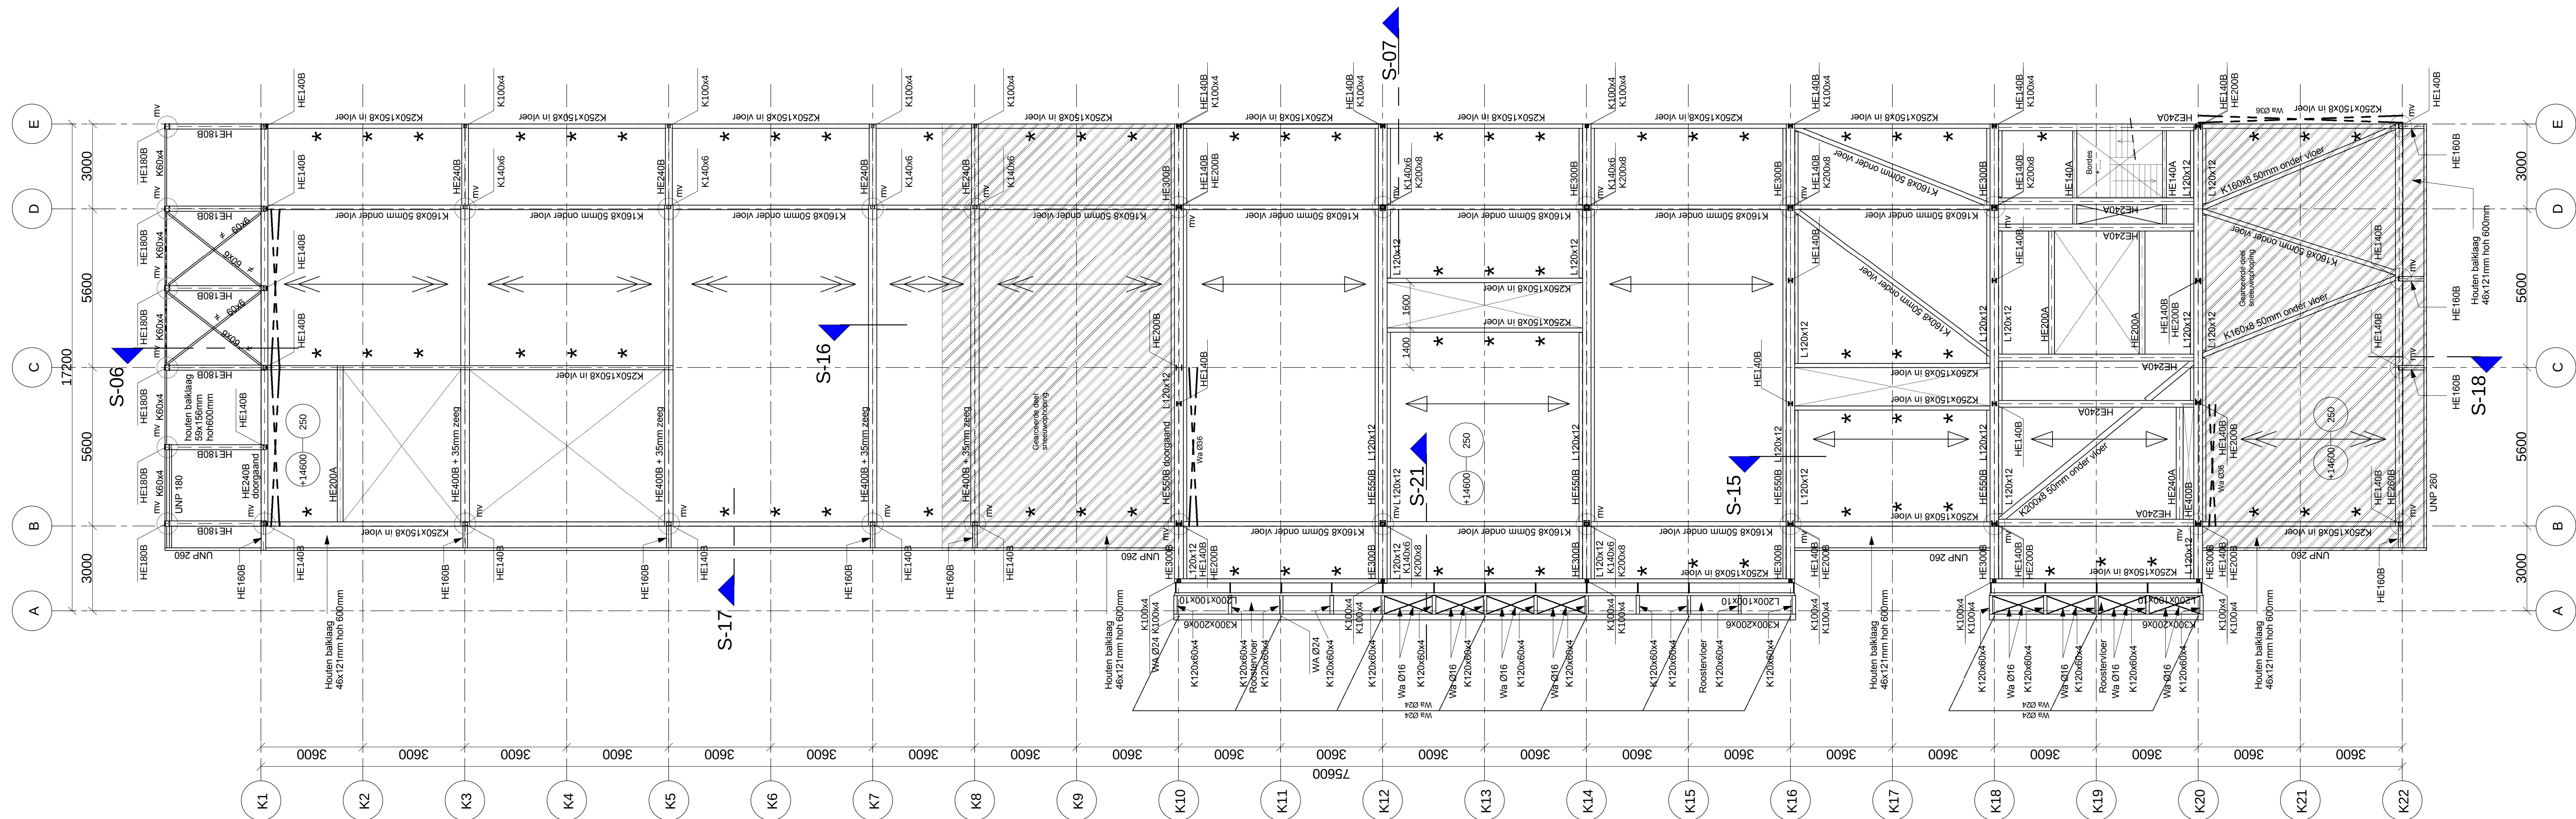

BK STAAL VERD 2 KANTOOR

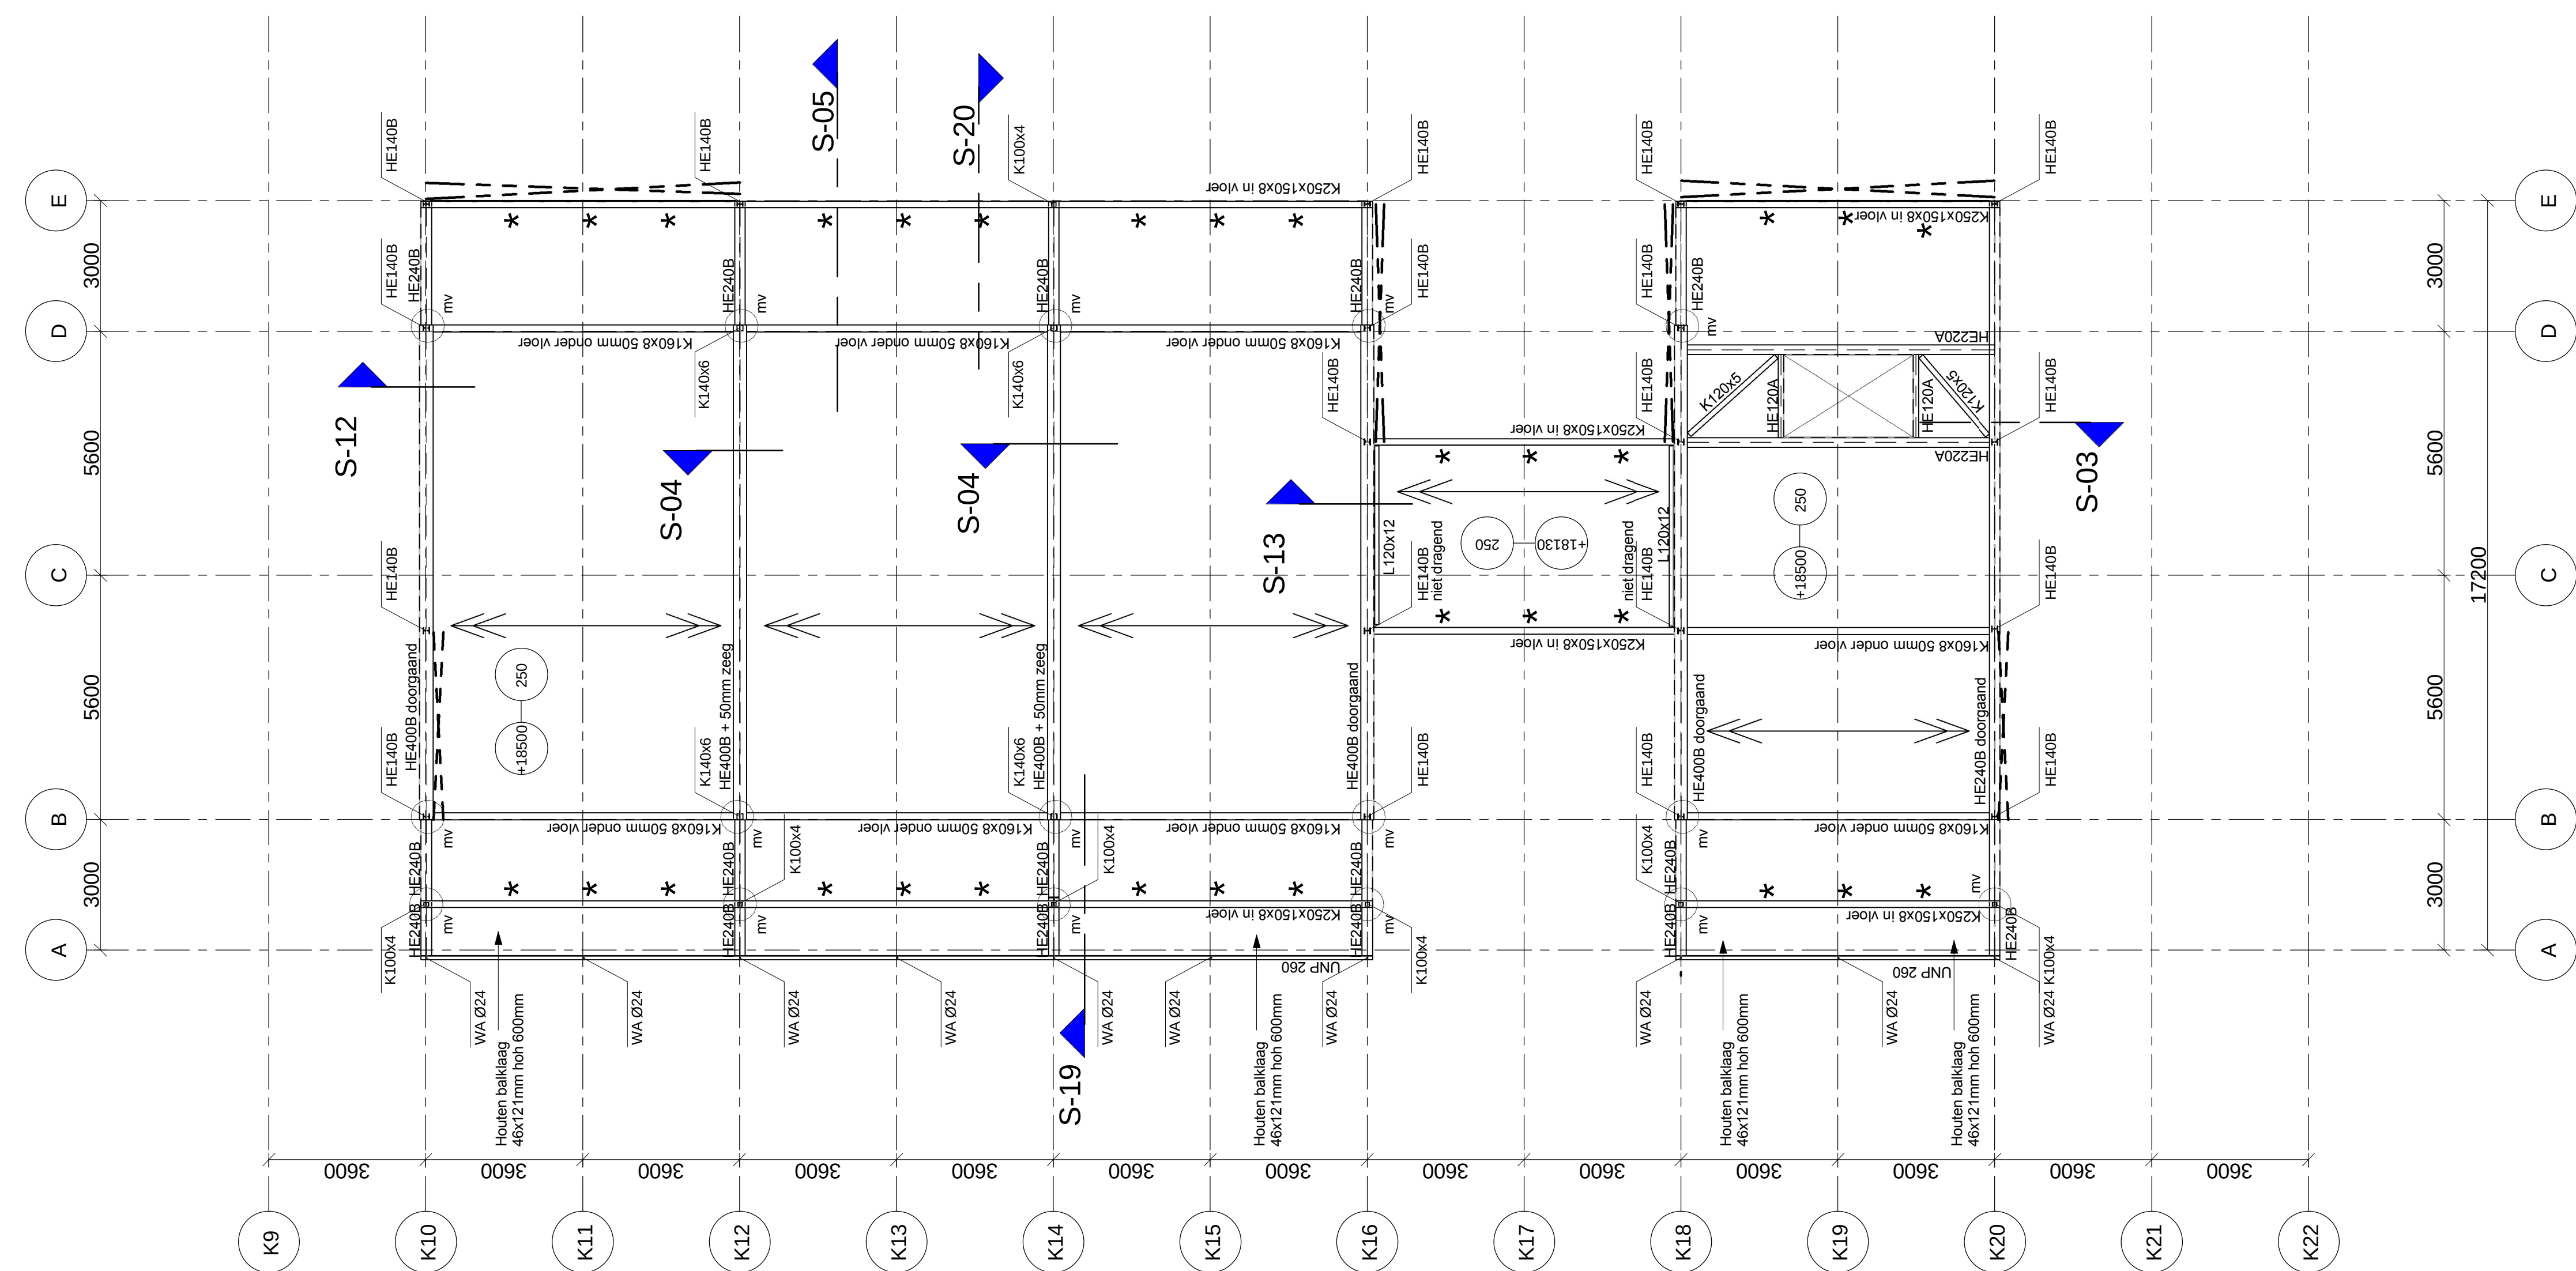

BK STAAL DAK KANTOOR

Voor renvoeien en andere informatie zie tekening 52-01A
Afschot middels afschotisolatie
Kanaalplaten tpv geïntegreerde liggers om en om leggen iwm torsie in de ligger

BESTEK

g	
---	--	--	