




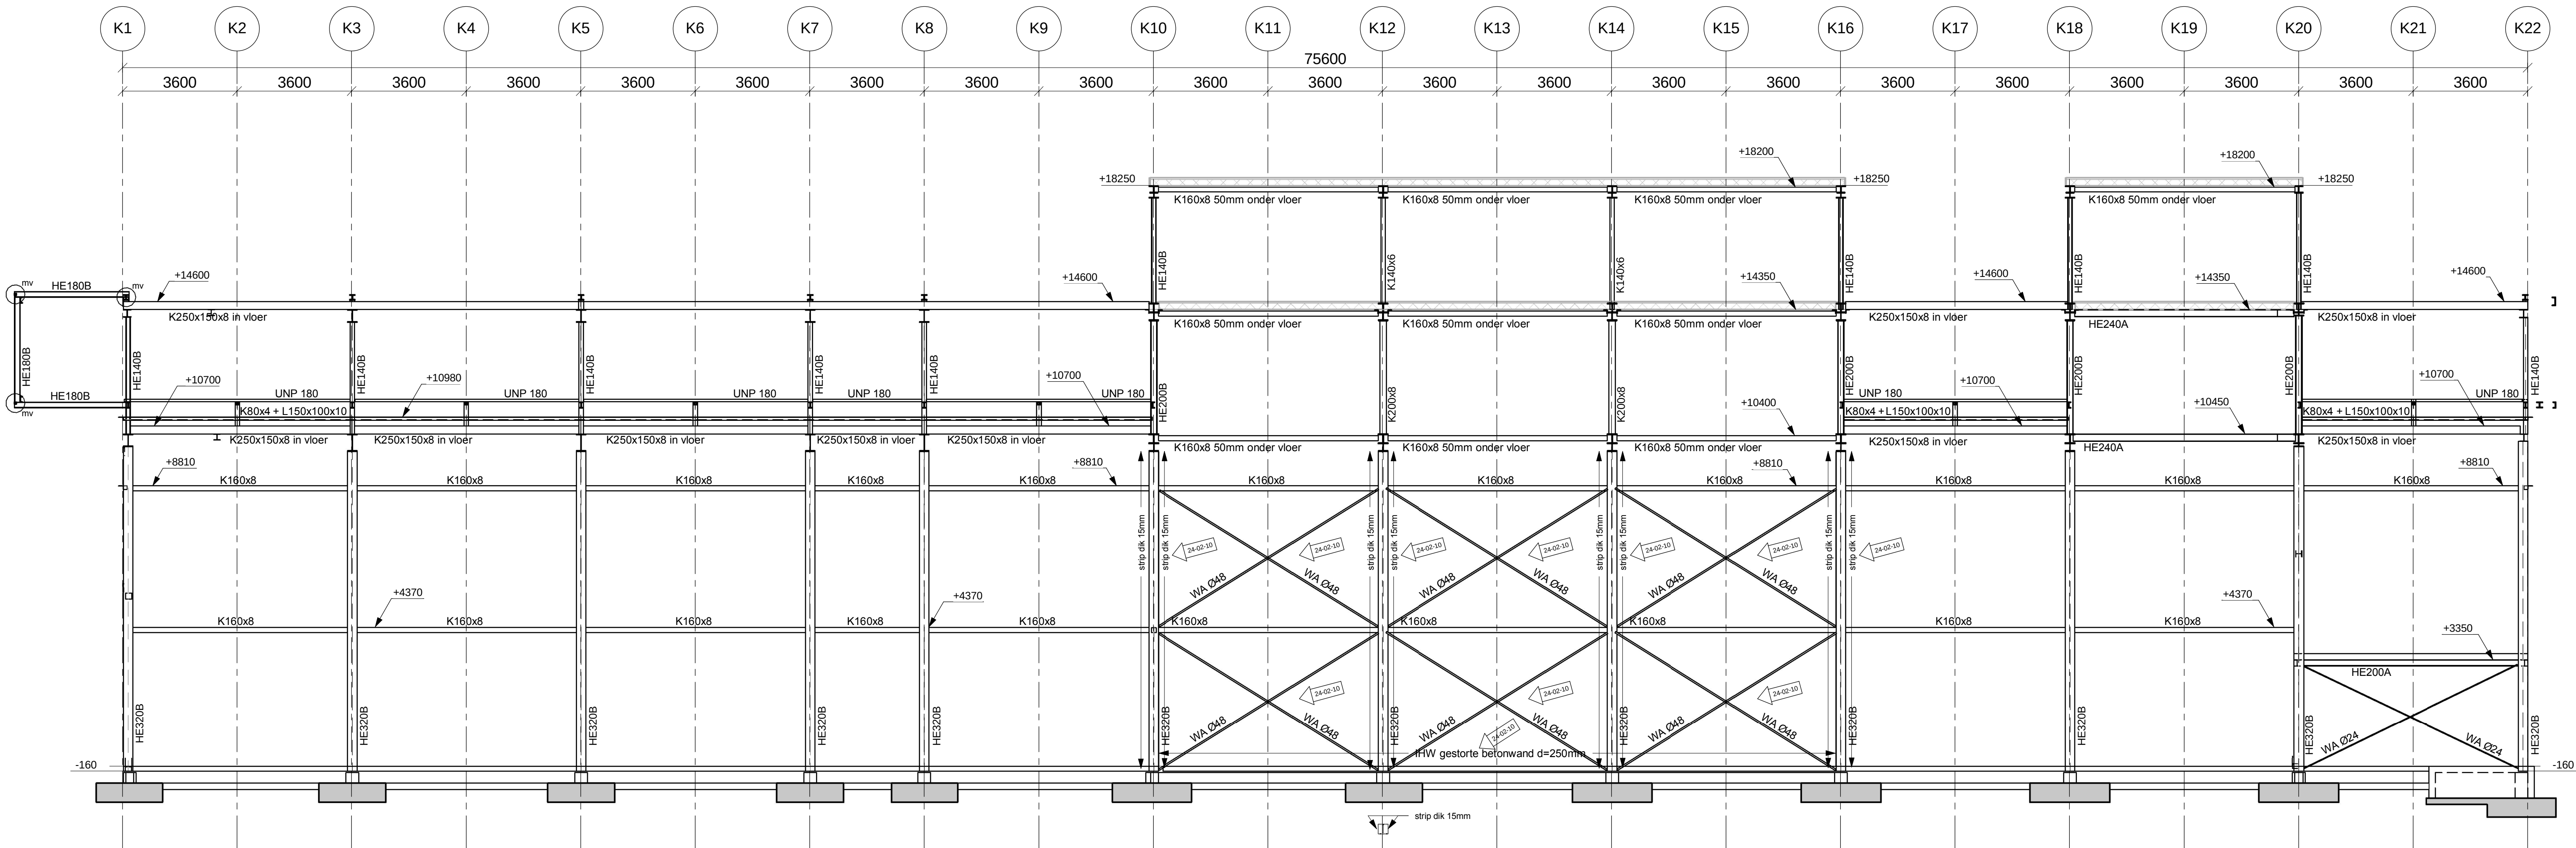

Gevel as B

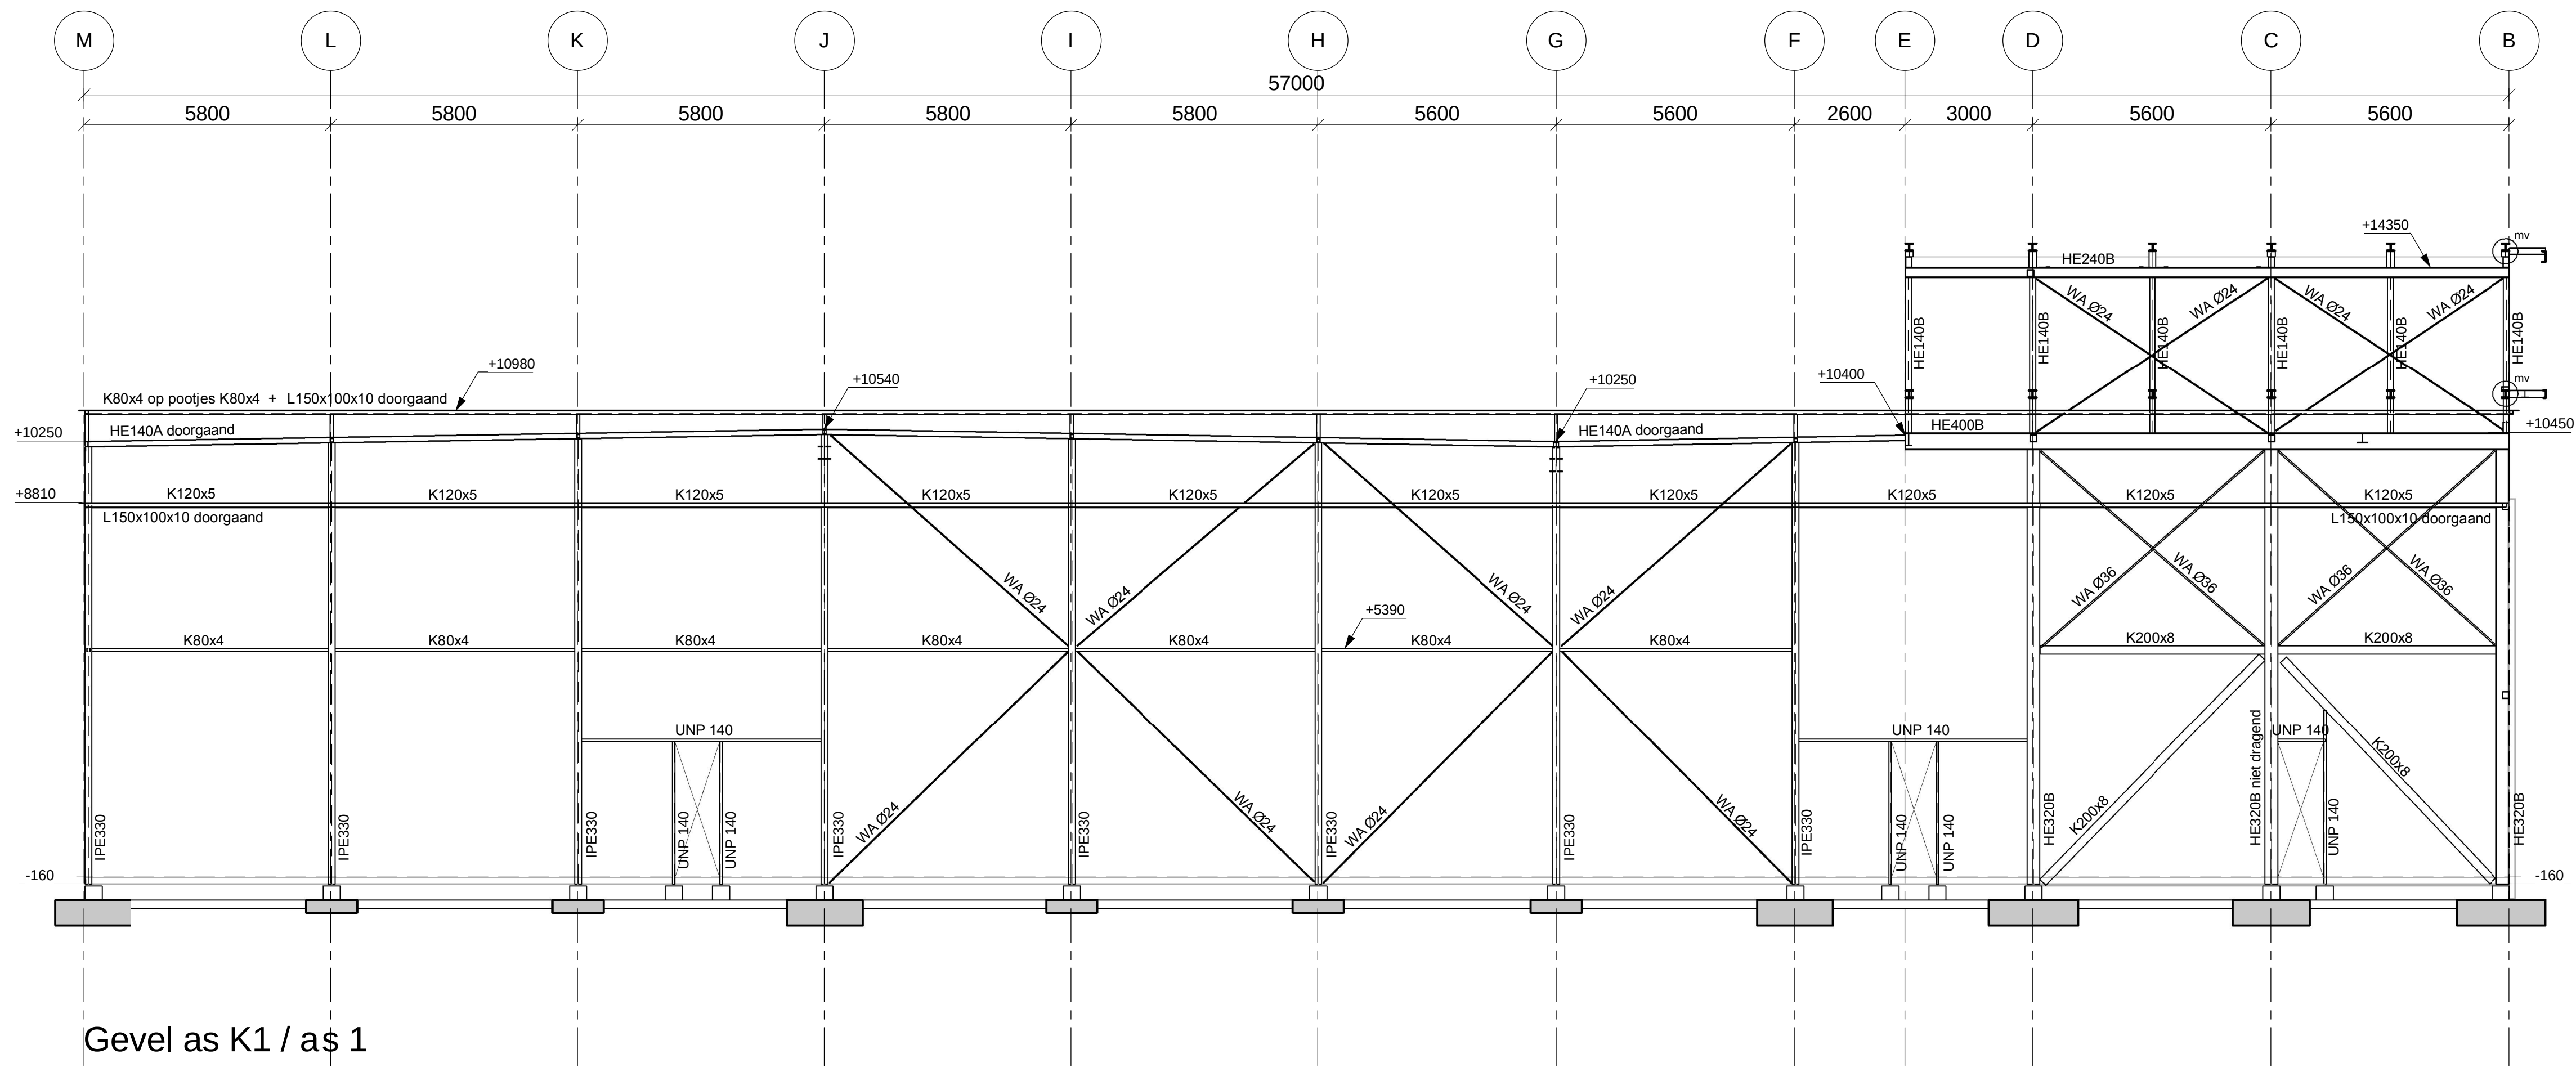

Gevel as K1 / as 1

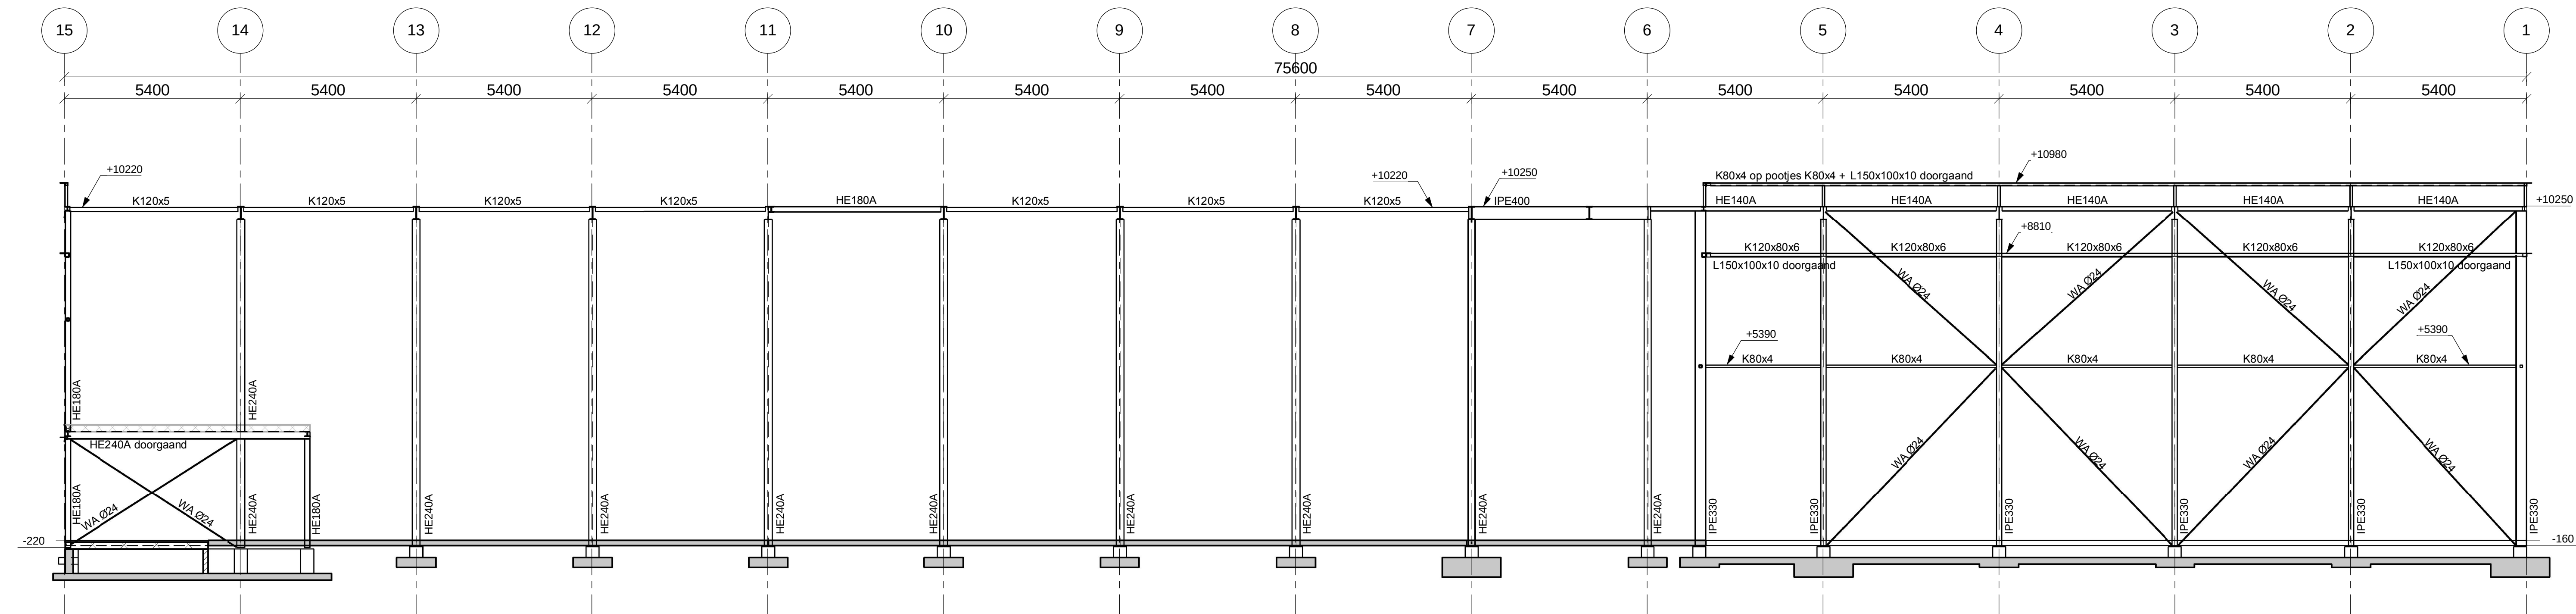

Gevel / doorsnede as M

Voor verwijzen en andere informatie zie tekening 52-01A
WA = Wilms anker
mv = Moment vast verbinding

BESTEK									
g									
f									
e									
d									
c									
b									
a	24-02-2010	W.v.b. gevel as B							
	29-01-2010								
	datum	omschrijving	wijzigingen						
project	NIEUWBOUW BEDRIJFSPAND TE AMERSFOORT								
ontwerper	GEVEL AS B, AS K1/1 & GEVEL / DOORSNEDE AS M								
principle	Smink Beheer B.V.		projectleider: A. Strobos		schaal: 1:100		projectnummer:		
	Nijkerk		constructeur: E. Gorkink				09 131A		
	033 2458486		tekenaar: M. Wesseling				tekeningnummer:		
	Epe		afmeting: A0				52-04		
architect	Epe		Dijkham bouw						
	0578 613007								