




1 Aanzicht as G
1 : 100

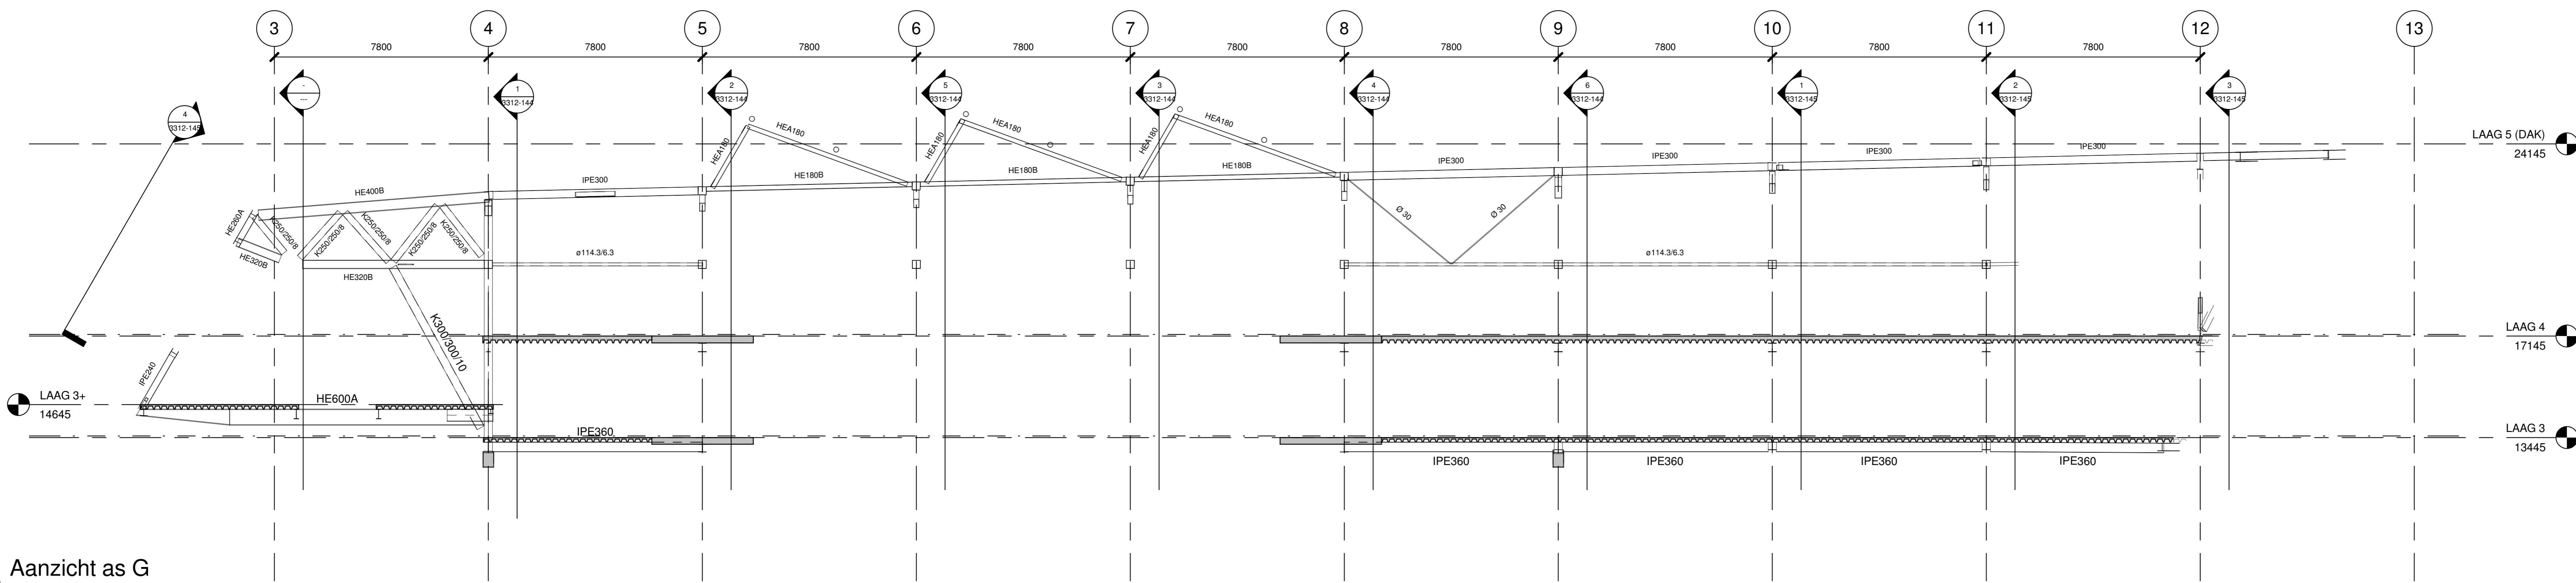

2 Aanzicht as G
1 : 100

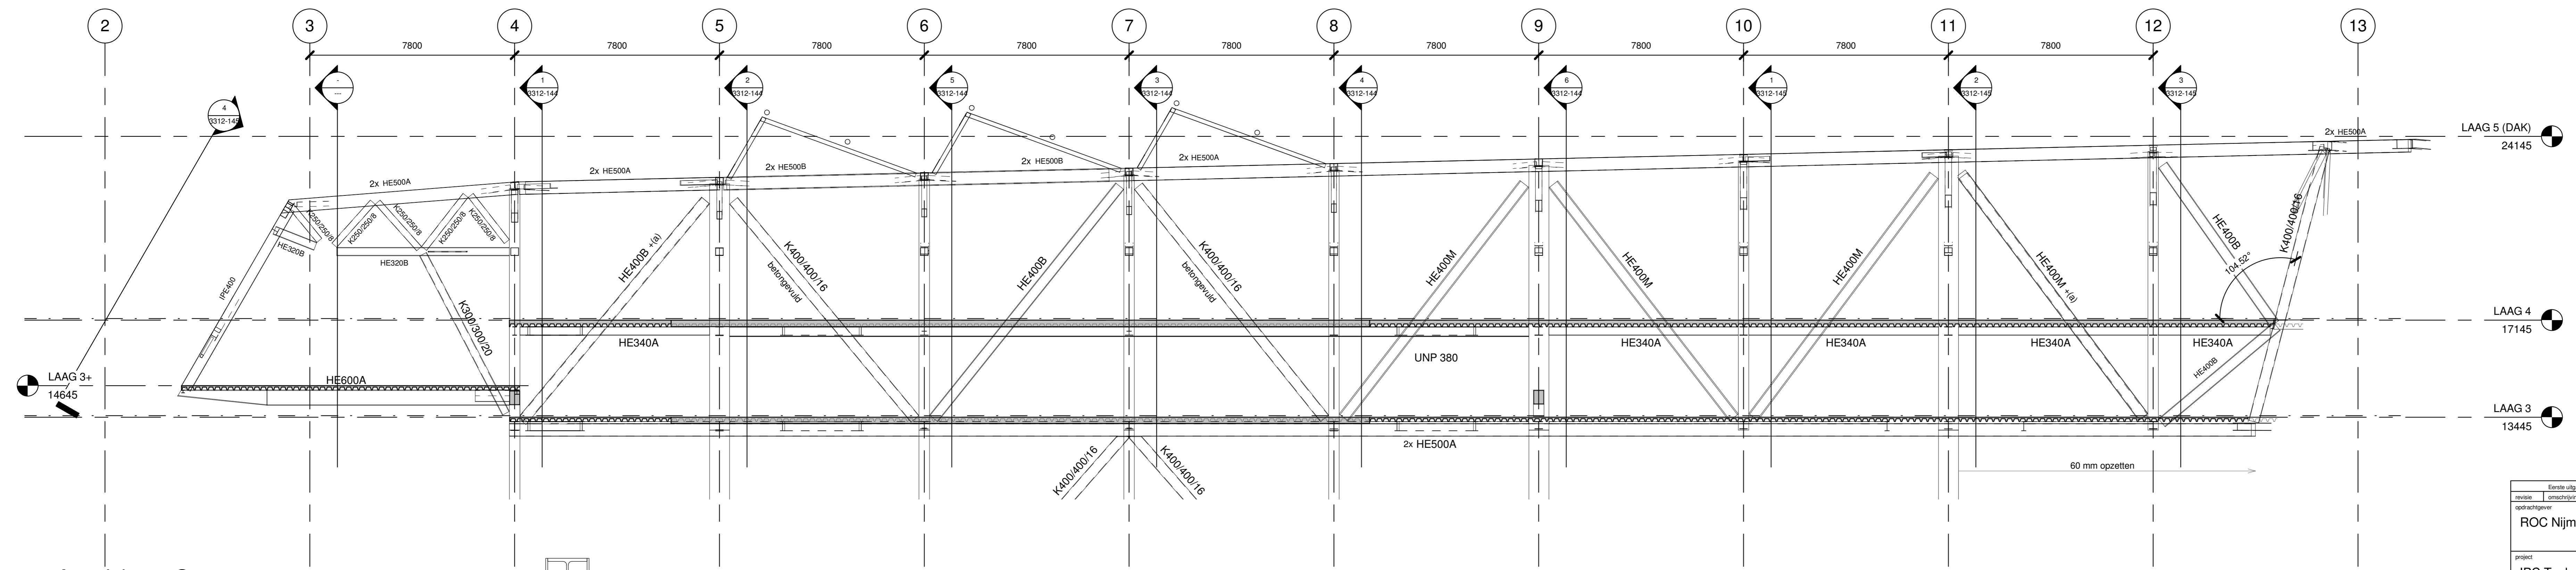

3 Aanzicht as G
1 : 100

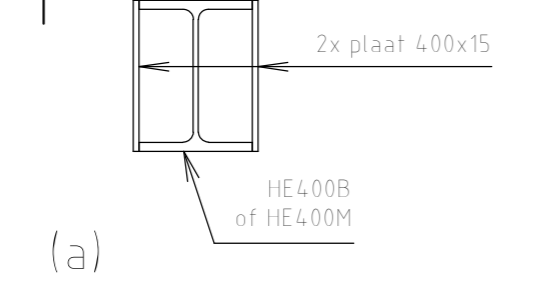

Datas uitgerep datum: 11-08-2014 ontwerp:		tek:	check:	o.p.v.:	datum:
ROC Nijmegen		ROYAL HASKONING CONSTRUCTIE ADVISEURS			
project: IPC Technovium		ROYAL HASKONING CONSTRUCTIE ADVISEURS			
omschrijving: Bovenbouw Aanzicht as D, F en G		Nijmegenstraat 35 Postbus 151 6500 AD Nijmegen t: +31 (0)24 366 42 24 info@royalhaskoning.com www.royalhaskoning.com			
versie: AD	schaal: 1:100	teken: Bestek 2	9R3636.A5 / 3312-143		