




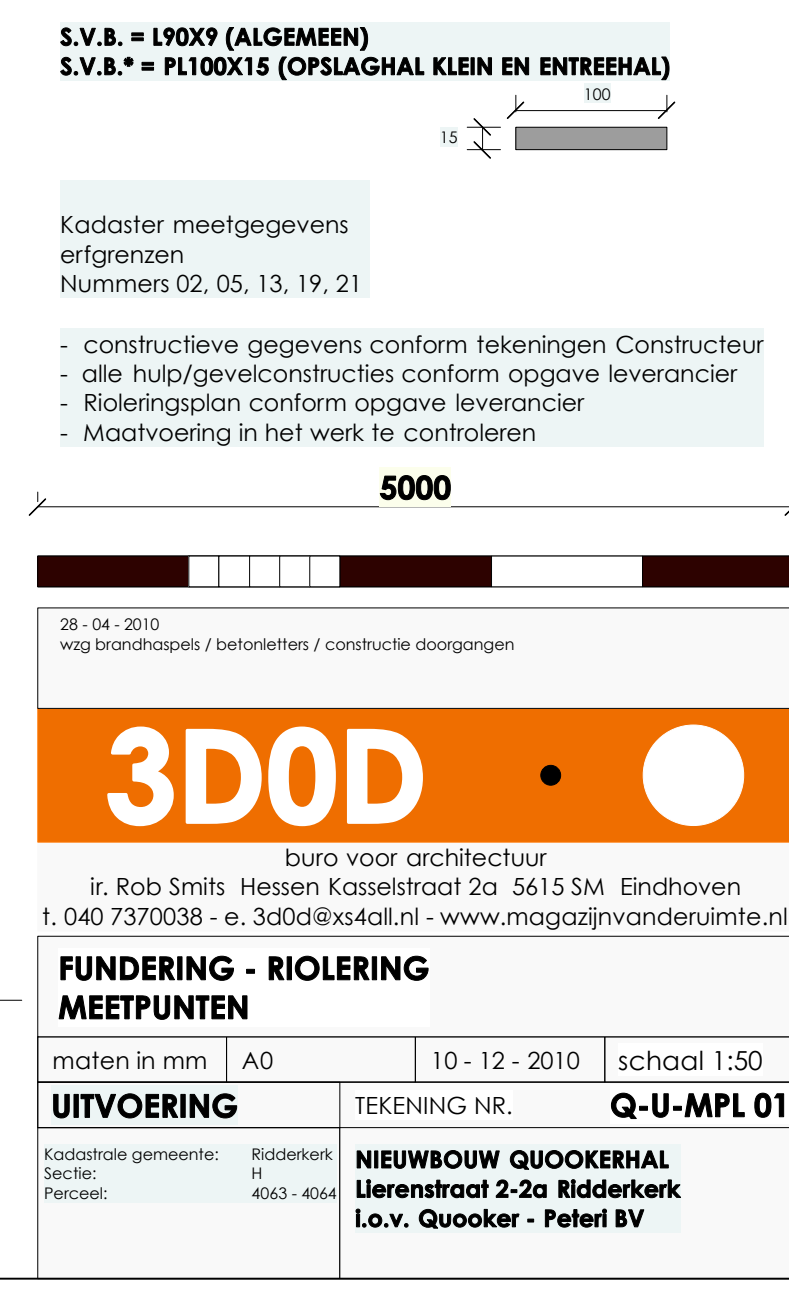

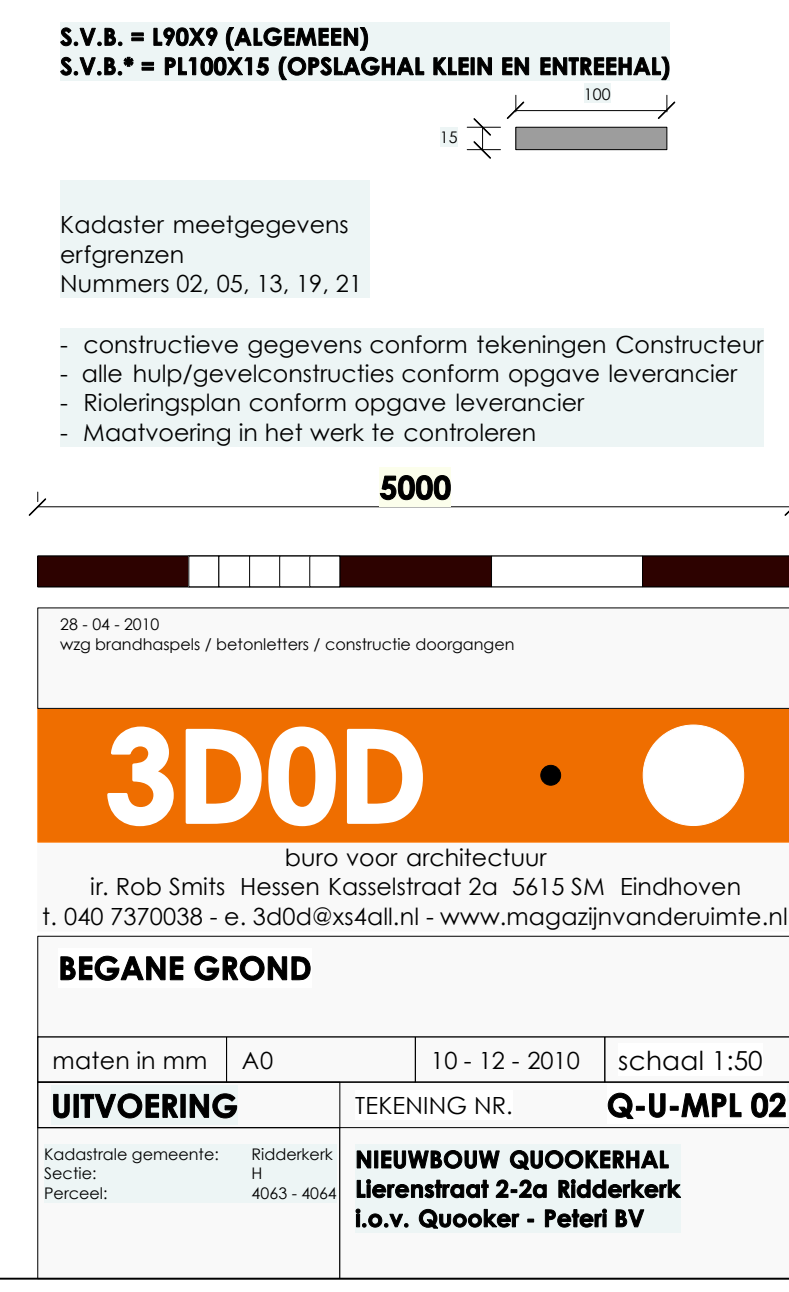

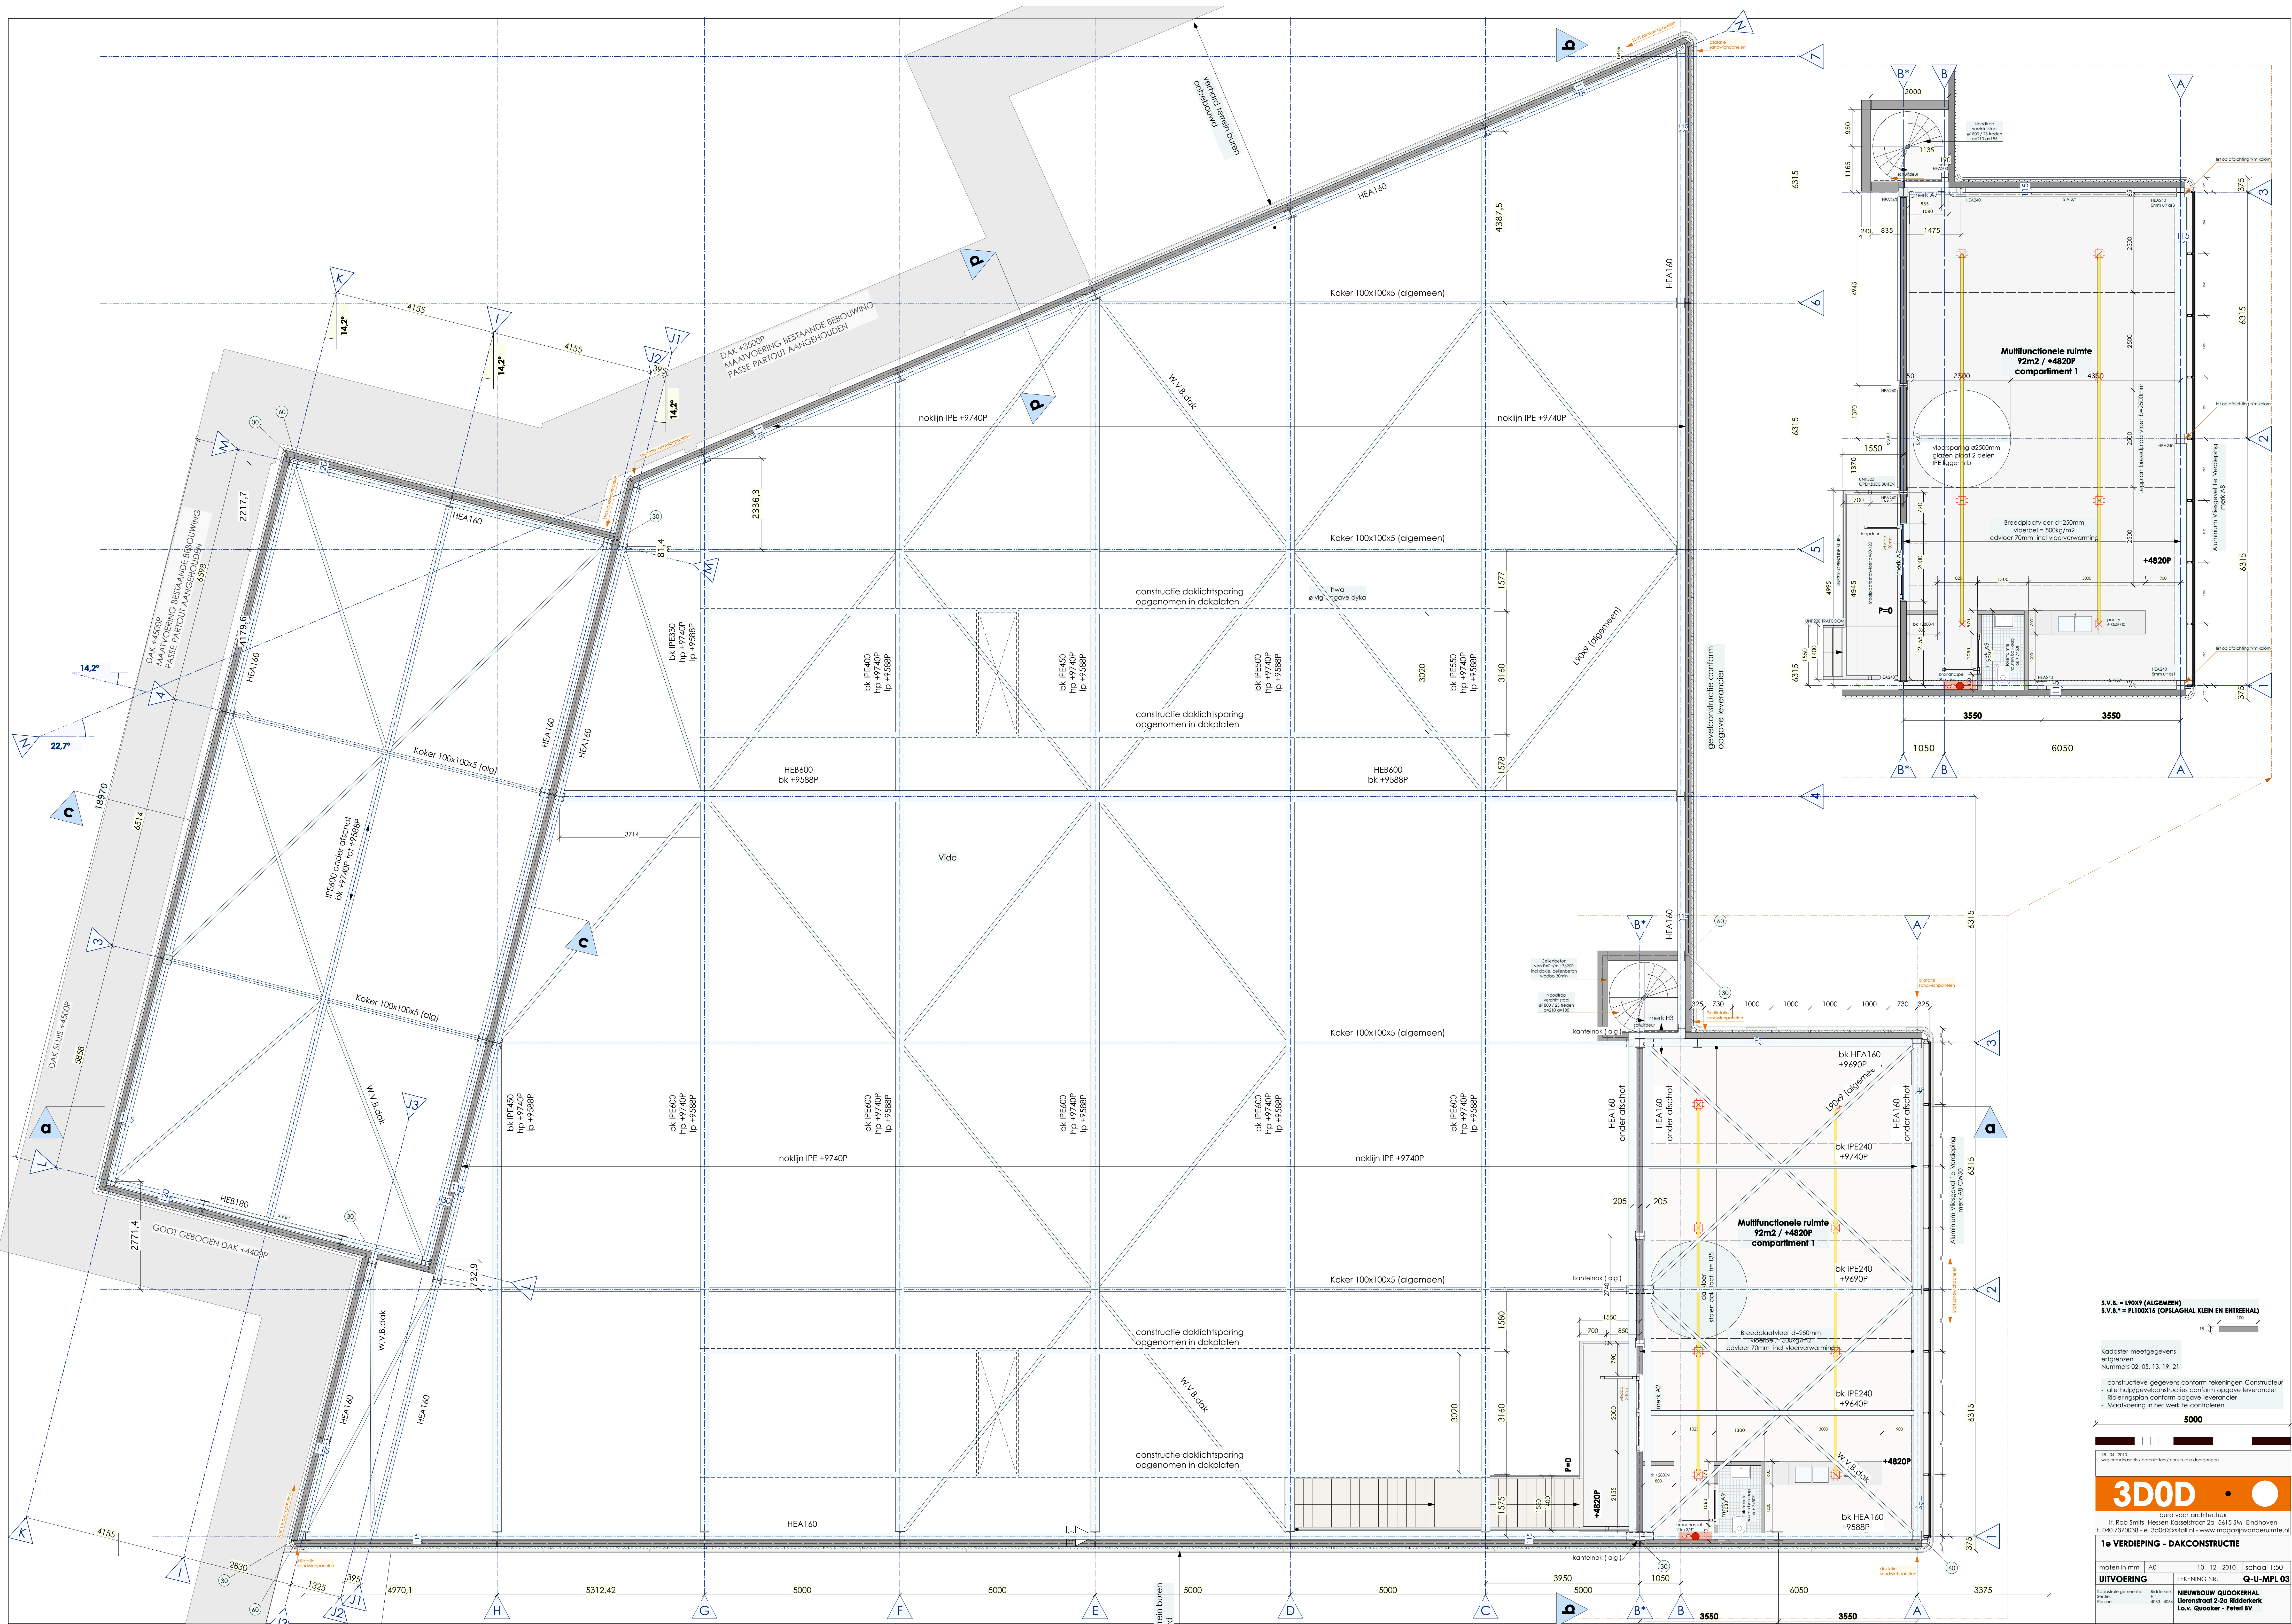

S.V.B. = LPOXY (ALGEMEEN)
S.V.B.* = PL100X15 (OPSLAGHAL KLEIN EN ENTREHAL)

Kadaster meelgegevens
erfgenoten
Nummers 02, 05, 13, 19, 21

- constructieve gegevens conform tekeningen Constructeur
- alle hulp/constructies conform opgave leverancier
- Rioleringplan conform opgave leverancier
- Maatvoering in het werk te controleren

5000

1:10 - 1:20
weg/bordstroepels / beknopt / constructie doorzichten

3D0D

buro voor architectuur
r. Rob Smits, Hessel Kasteelstraat 2a 3615 SM Eindhoven
t. 040 7370038 - e. 3d0d@3d0d.nl - www.magasin.vanderuimte.nl

1e VERDIEPING - DAKCONSTRUCTIE


maten in mm AD 10-12-2010 school 1:50

UITVOERING

opdrachtgever: **NEUWBOUW QUOKKER**
aantal: 1
locatie: 4003 - 400

TEKENING NR. **Q-U-MPL 03**

Uitvoering: **NEUWBOUW QUOKKER**
L.v.v. Quokker - Peter BV

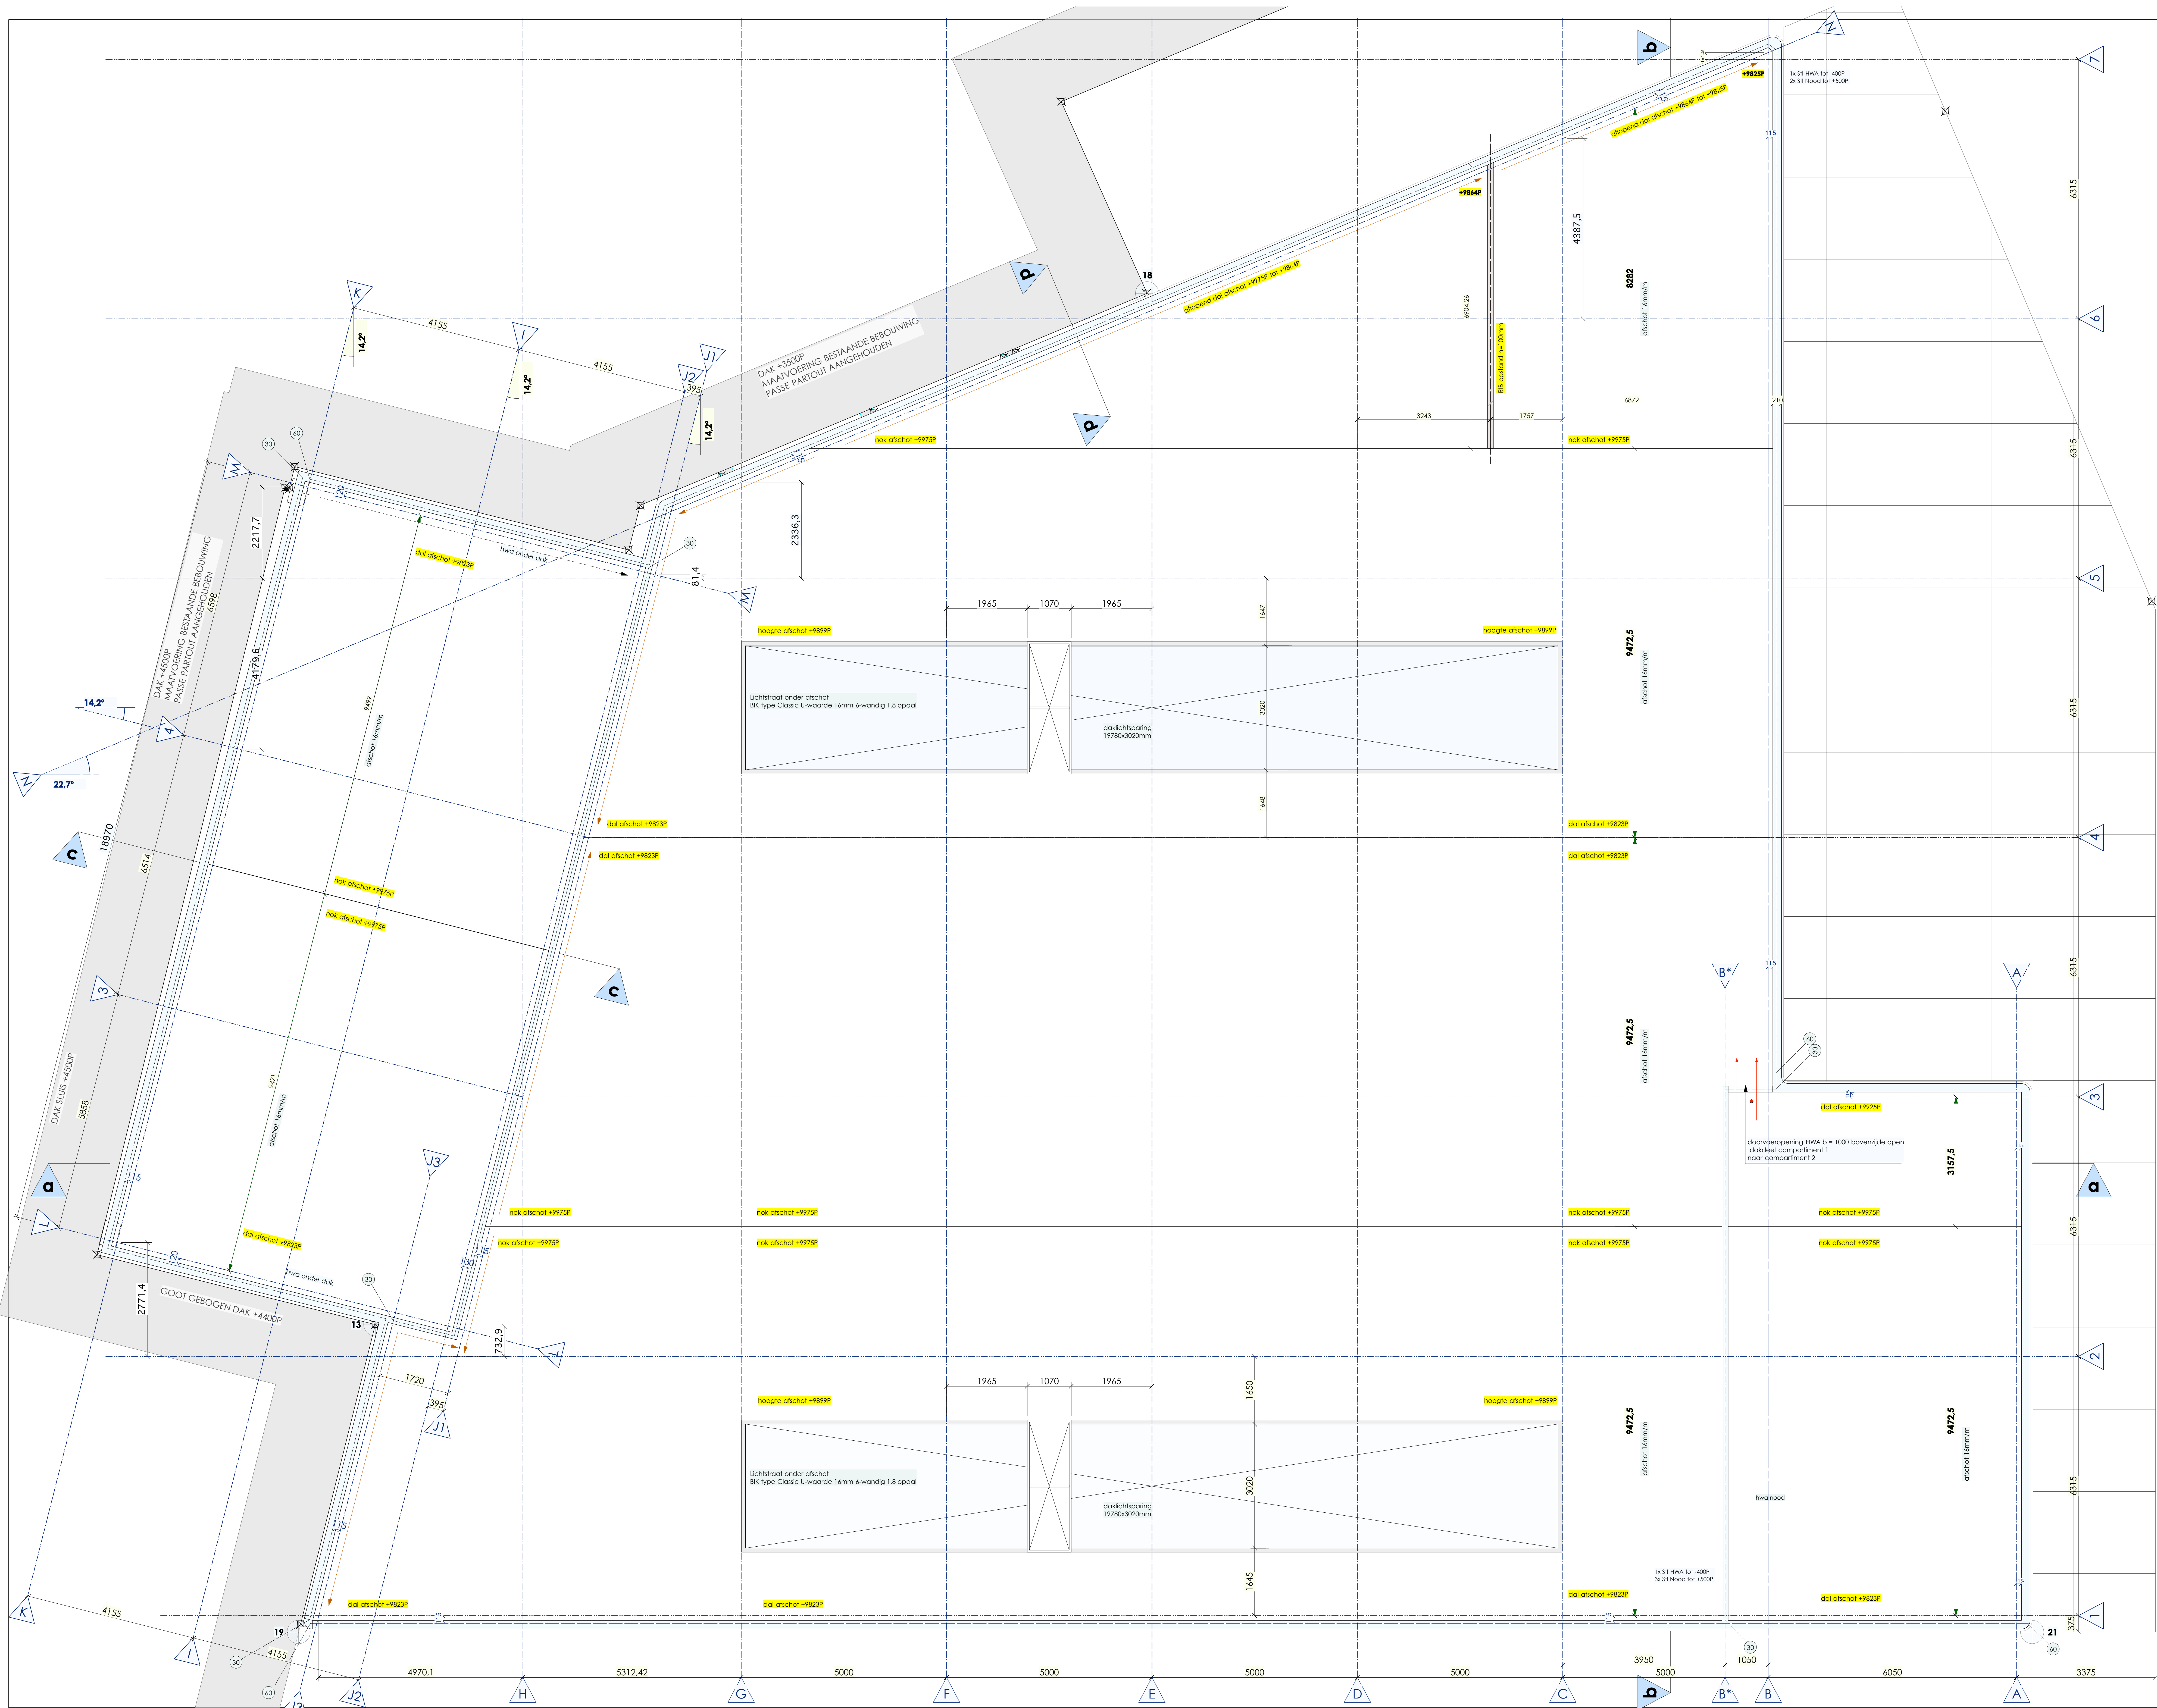

S.V.B. = L'VOXY (ALGEMEEN)
S.V.B.* = PLIOXIS (OPSLAGHAL KLEIN EN ENTREHAL)

Kadaster meetgegevens
erfgenoten
Nummers 02, 05, 13, 19, 21

- constructieve gegevens conform tekeningen Constructeur
- alle hulp/onderconstructies conform opgave leverancier
- Rioleringplan conform opgave leverancier
- Maatvoering in het werk te controleren

5000

1:100
1:200
1:500
1:1000
1:2000
1:5000
1:10000


1:100
1:200
1:500
1:1000
1:2000
1:5000
1:10000

3D0D

buro voor architectuur
r. Rob Smits, Hessel Kooijman, 2a 5615 SM Eindhoven
t. 040 7370038 - e. 3d0d@3d0d.nl - www.3d0d.nl


DAK

maakt in mm	AD	10 - 12 - 2010	school 1:50
UITVOERING	TEKENING NR.	Q-U-MPL 04	
opgesteld door	Uitvoering	NEUWBOUW QUOOKEHAL	
getekend door	Uitvoering	Uitvoering 2-2a Biedertwerk	
getekend door	Uitvoering	L.v.v. Quooker - Peter BV	

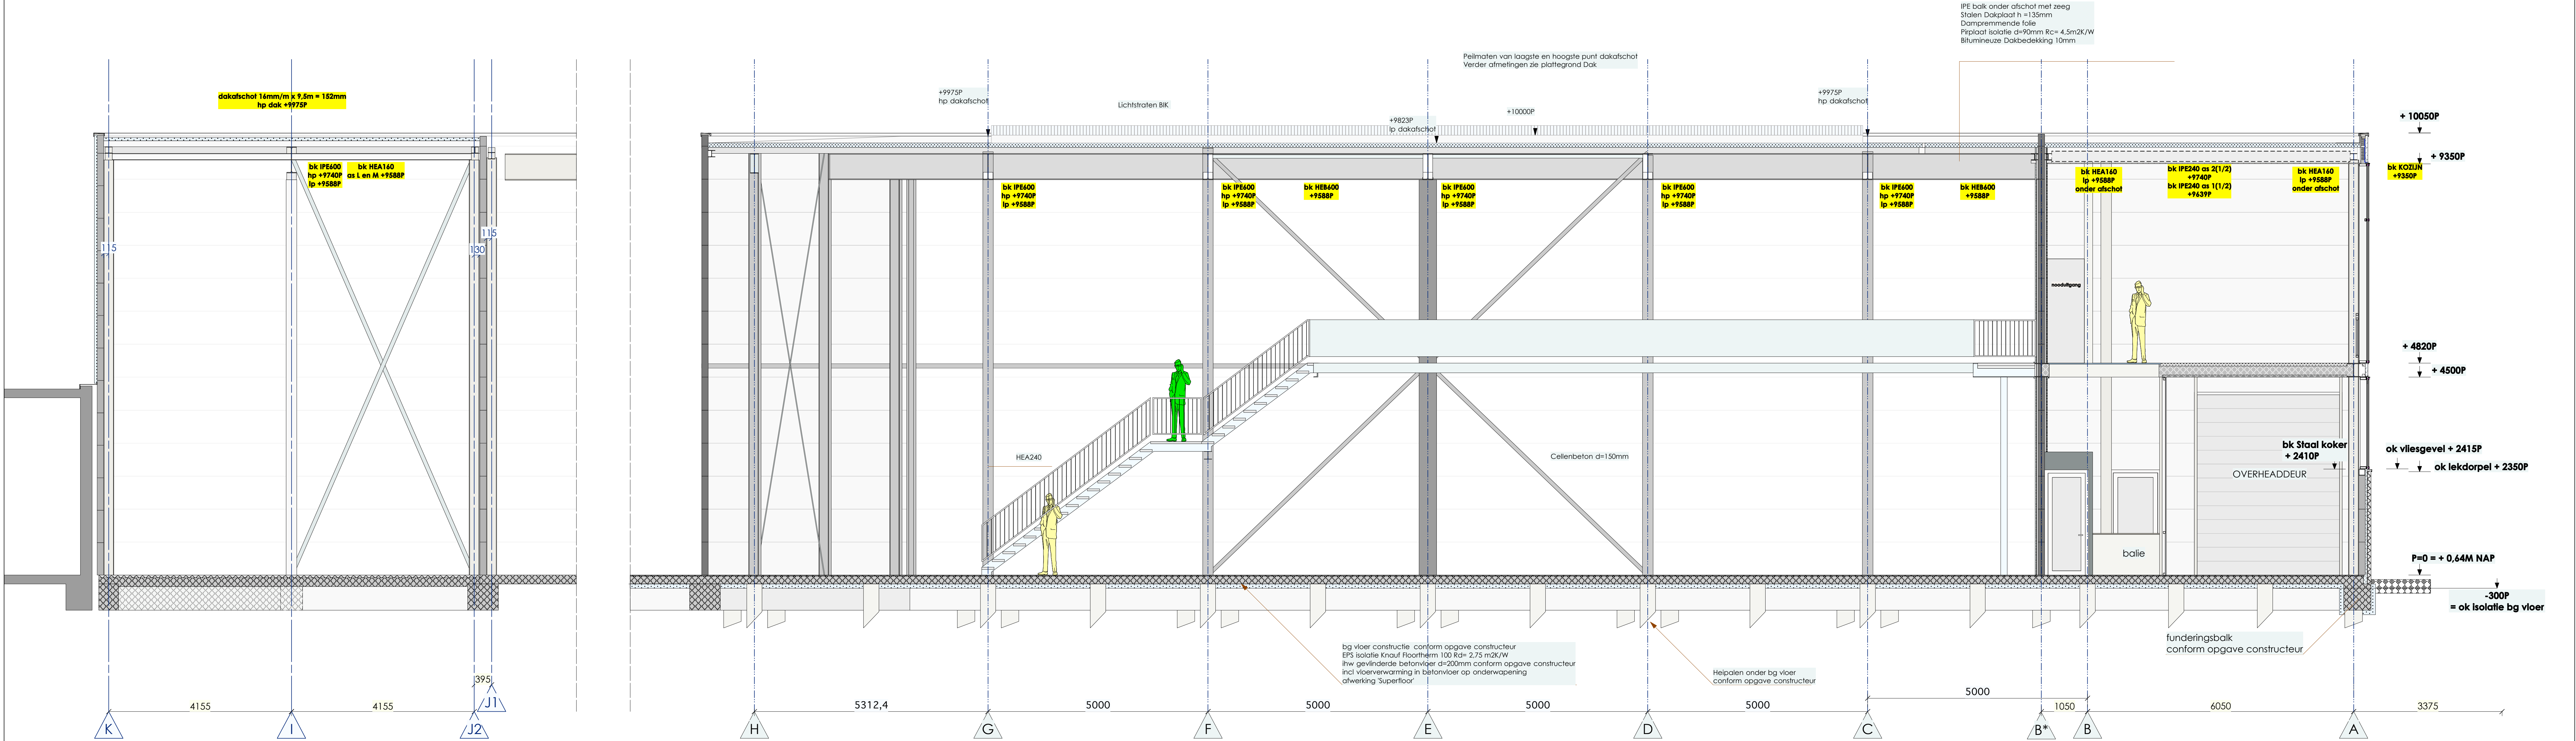

DOORSNEDE c - c

DOORSNEDE a - a

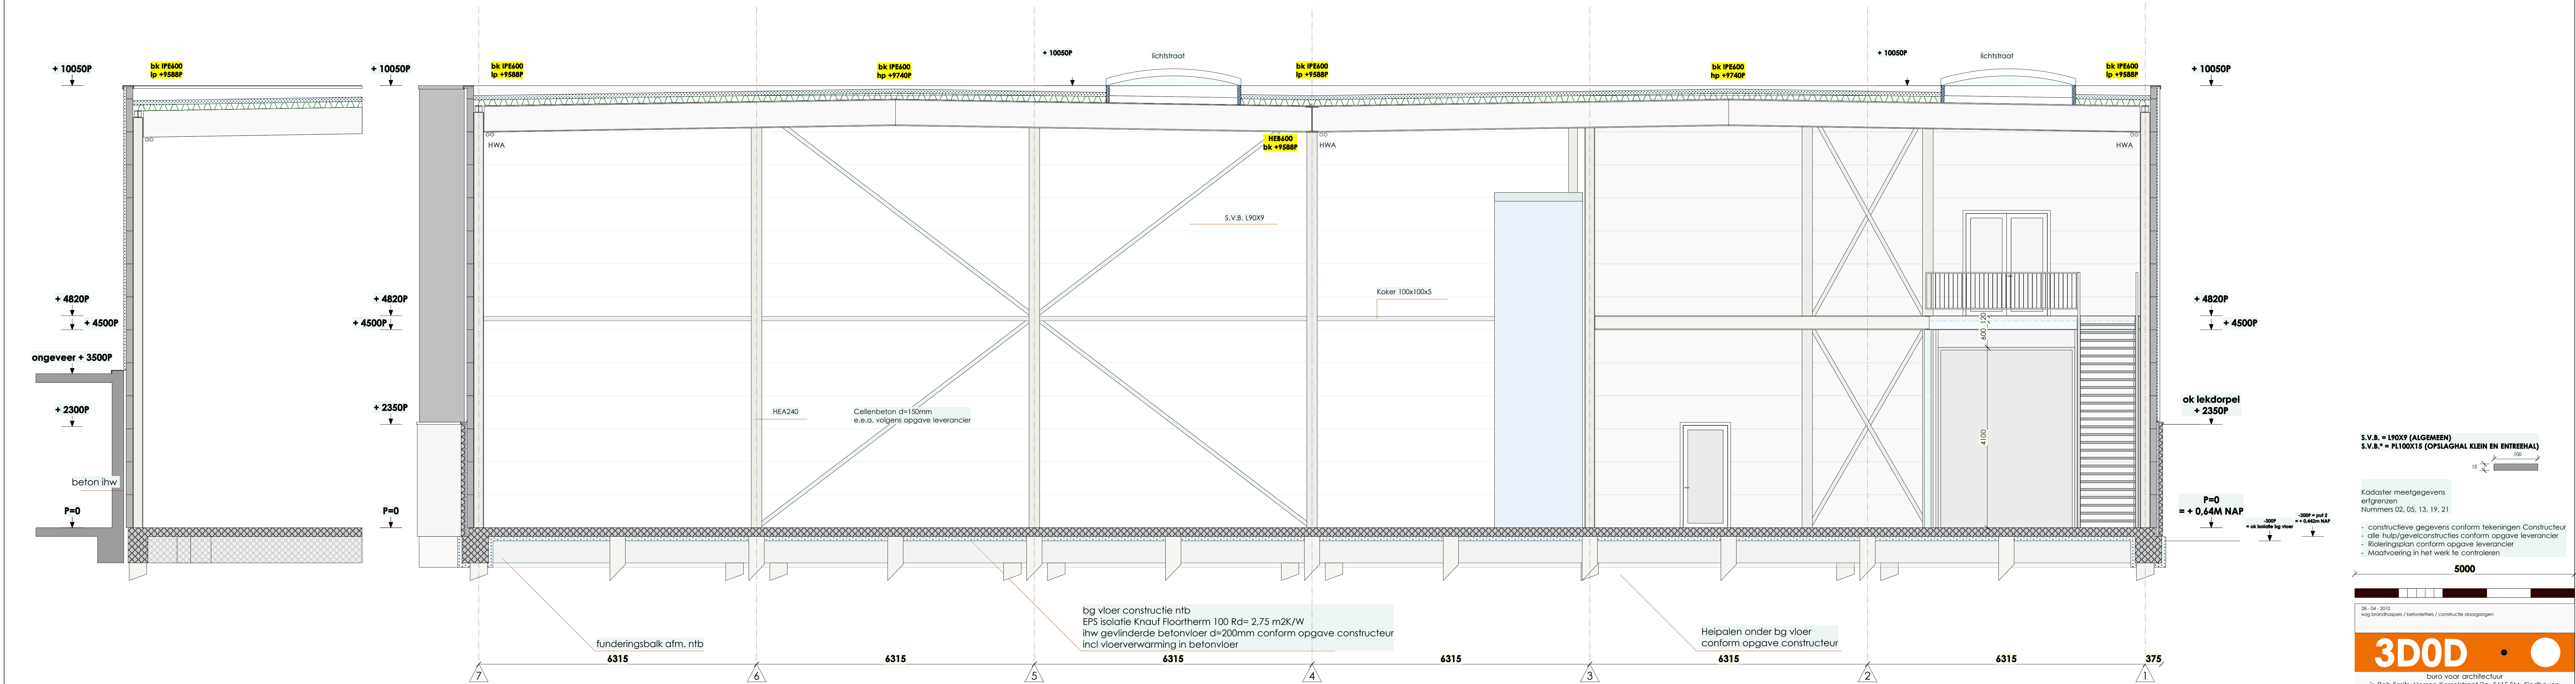

DOORSNEDE d - d

DOORSNEDE b - b

S.V.B. = L90X9 (ALGEMEEN)
S.V.B.* = PL100X15 (OPSLAGHAL KLEIN EN ENTREHAL)

Kadaster meetgegevens
erfgenoten
Nummers 02, 05, 13, 19, 21

- constructieve gegevens conform tekening Constructeur
- alle hulp/constructies conform opgave leverancier
- Rioleringsplan conform opgave leverancier
- Maatvoering in het werk te controleren

5000

3D0D

3D0D
buro voor architectuur
r. Rob Smits, Hessel Kooijstra 2a 3615 SM Eindhoven
t. 040 7370038 - e. 3d0d@3d0d.nl - www.magazijnvanderuimte.nl

DOORSNEDEN A-A, B-B, C-C, D-D

uitvoering	tekening nr.	school 1:50
opdrachtgever	bestaat uit	Q-U-MPL 05
sectie	bestaat uit	NEUWBOUW QUOOKEERHAL
Project	bestaat uit	Uerenstraat 2-2a Bidsenwerk
		L.v.v. Quooker - Peter BV