


VAKWERK 1.1 - levering 90 (1:40)

ANKERDETAILS, ZIE TEKENING G100.

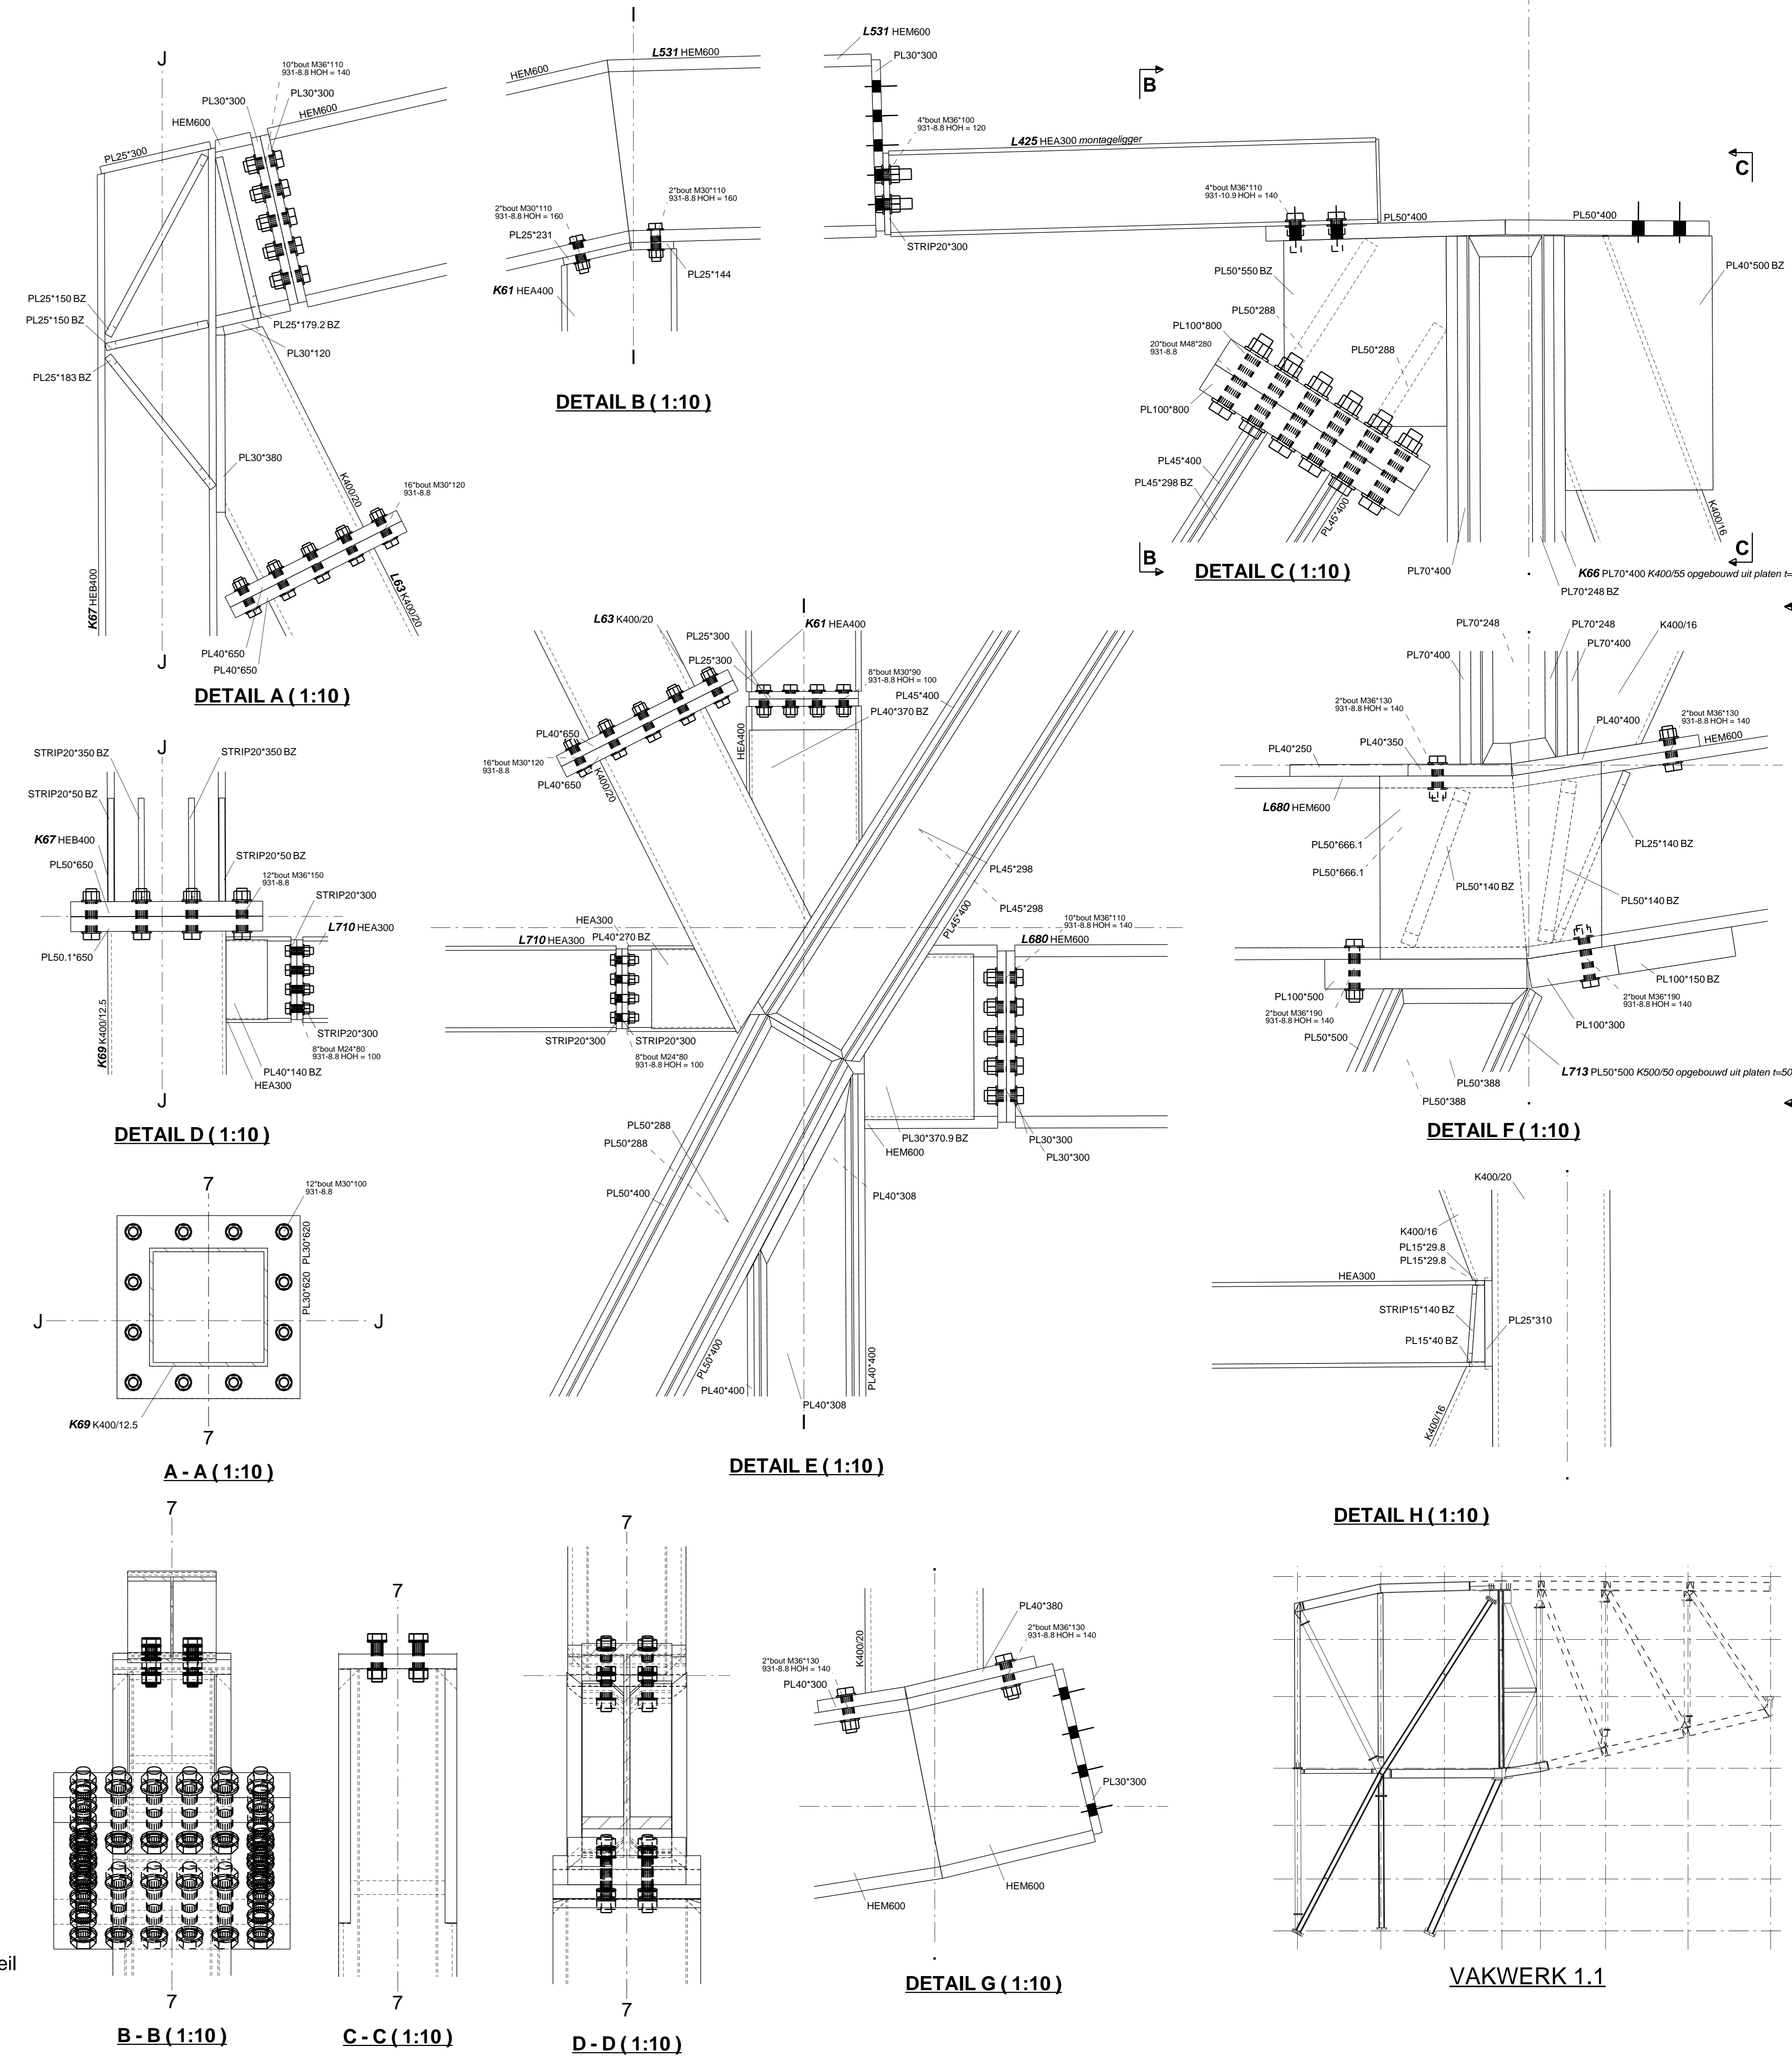

VAKWERK 1.1

1	A	Ter controle	09-12-2009
REV. NR.	REVISIE	REVISIE OMSCHRIJVING	REVISIE DATUM
filmuseum Amsterdam			R. Hol
De Nijjs			08.12.2009
vakwerk 1.1 - montage levering 90			1:10 1:200 1:40
Stralen SA 2.5 volgens ISO 8501-1			1080112
80 mu monoppox FP primer / Zandleven Coatings b.v.			2003032
			G [201]

MOESKOPS STAALBOUW B.V.
Kinnedylaan 12
5217 KC Best, NL
0497-552255
info@moeskops.com
www.moeskops.com

Het geheel of gedeeltelijk overnemen van deze tekening is zonder onze schriftelijke toestemming niet toegestaan