




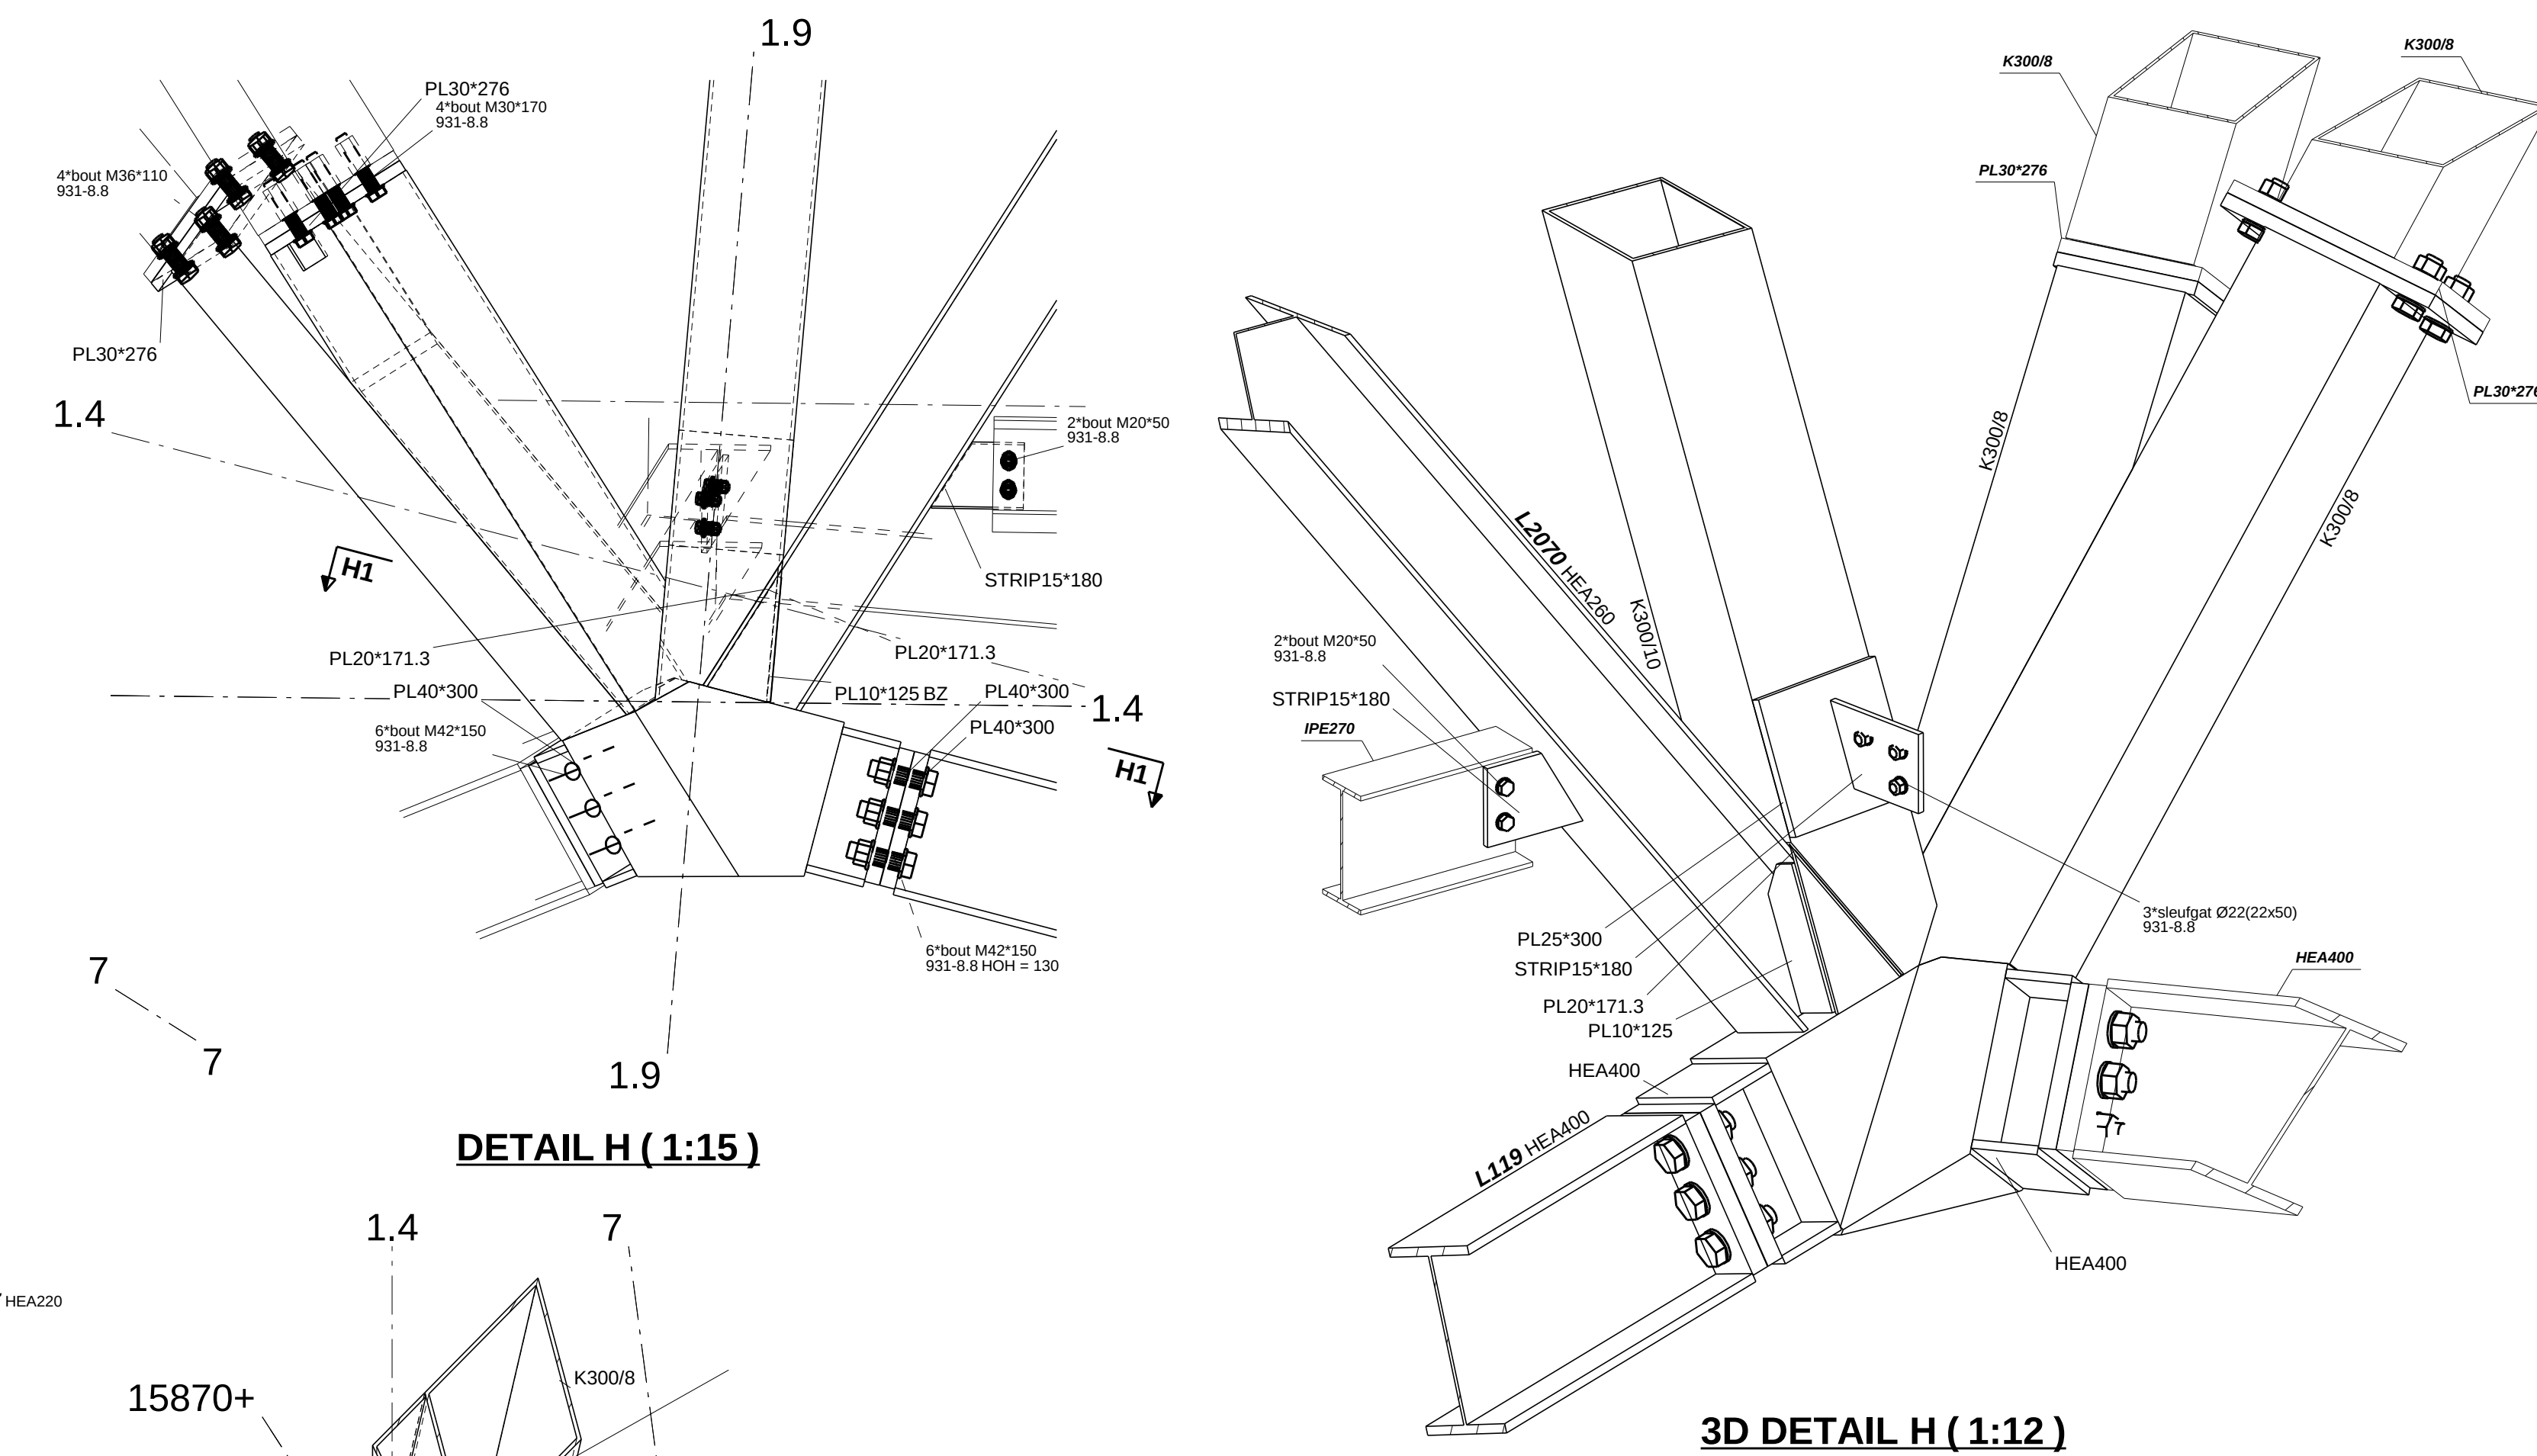


DETAIL H (1:15)

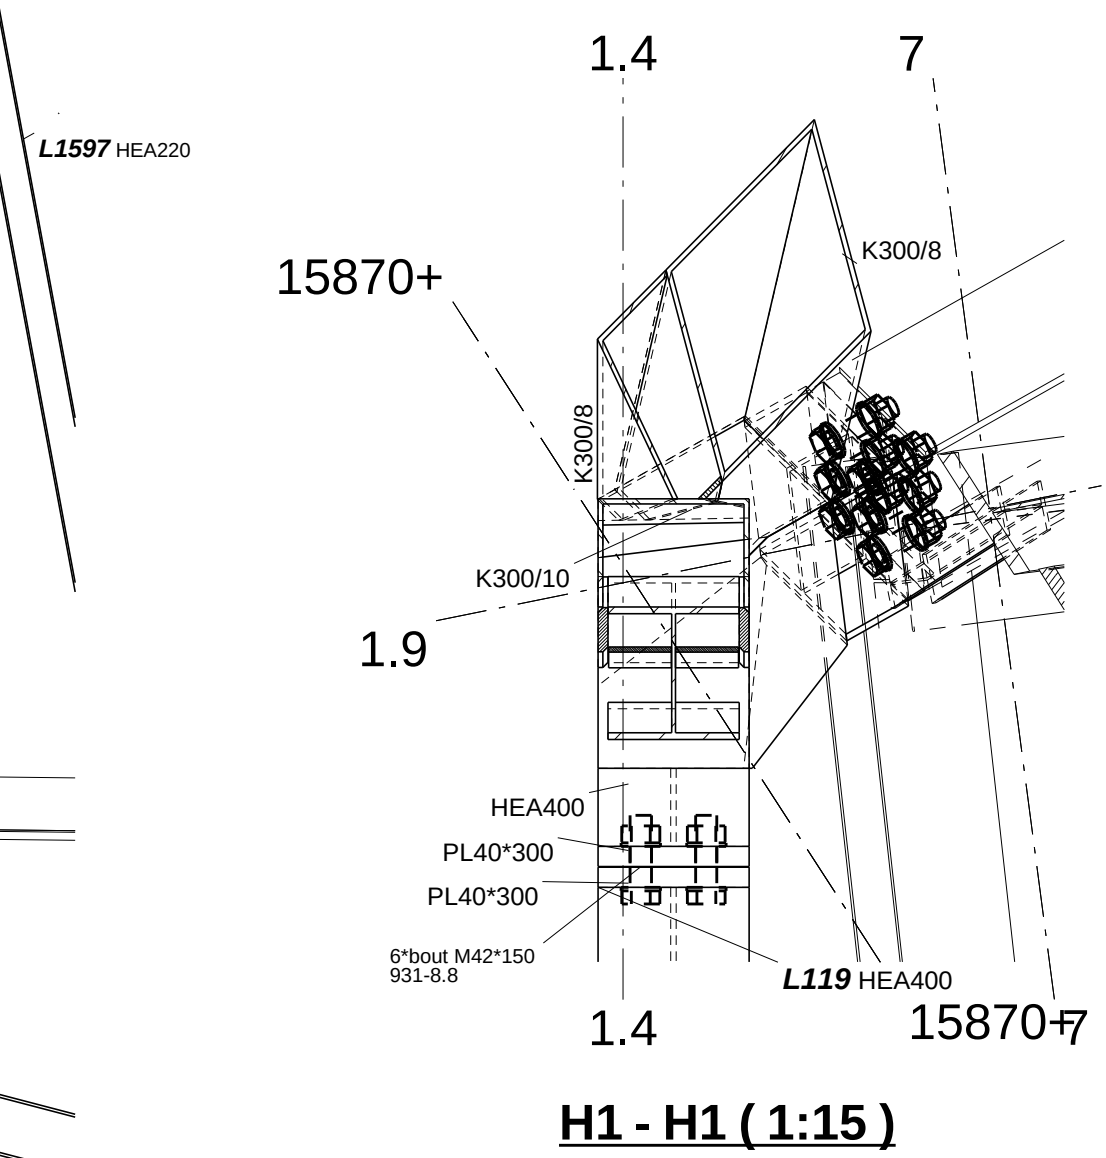

3D DETAIL A (1:12)

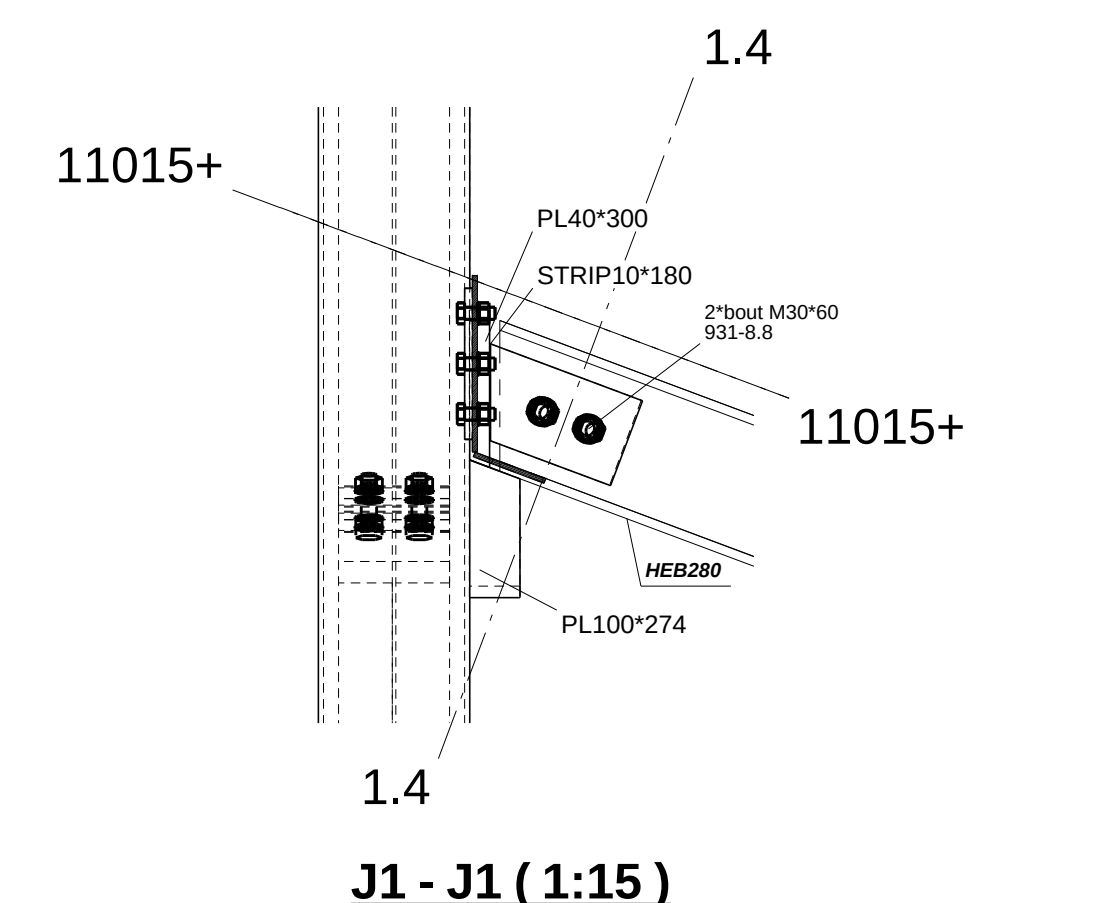


A2 - A2 (1:15)

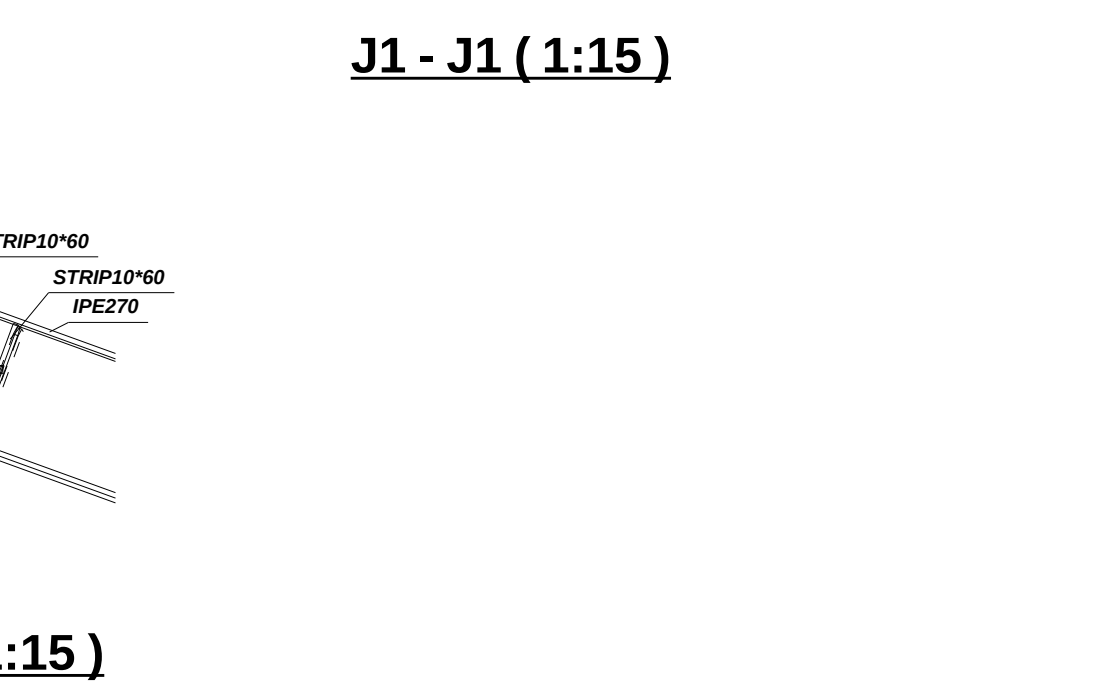


B1 - B1 (1:15)




DETAIL F (1:15)

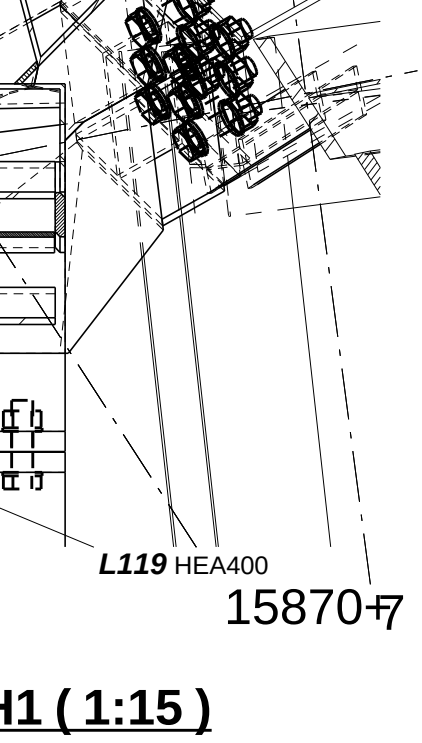

H1 - H1 (1:15)

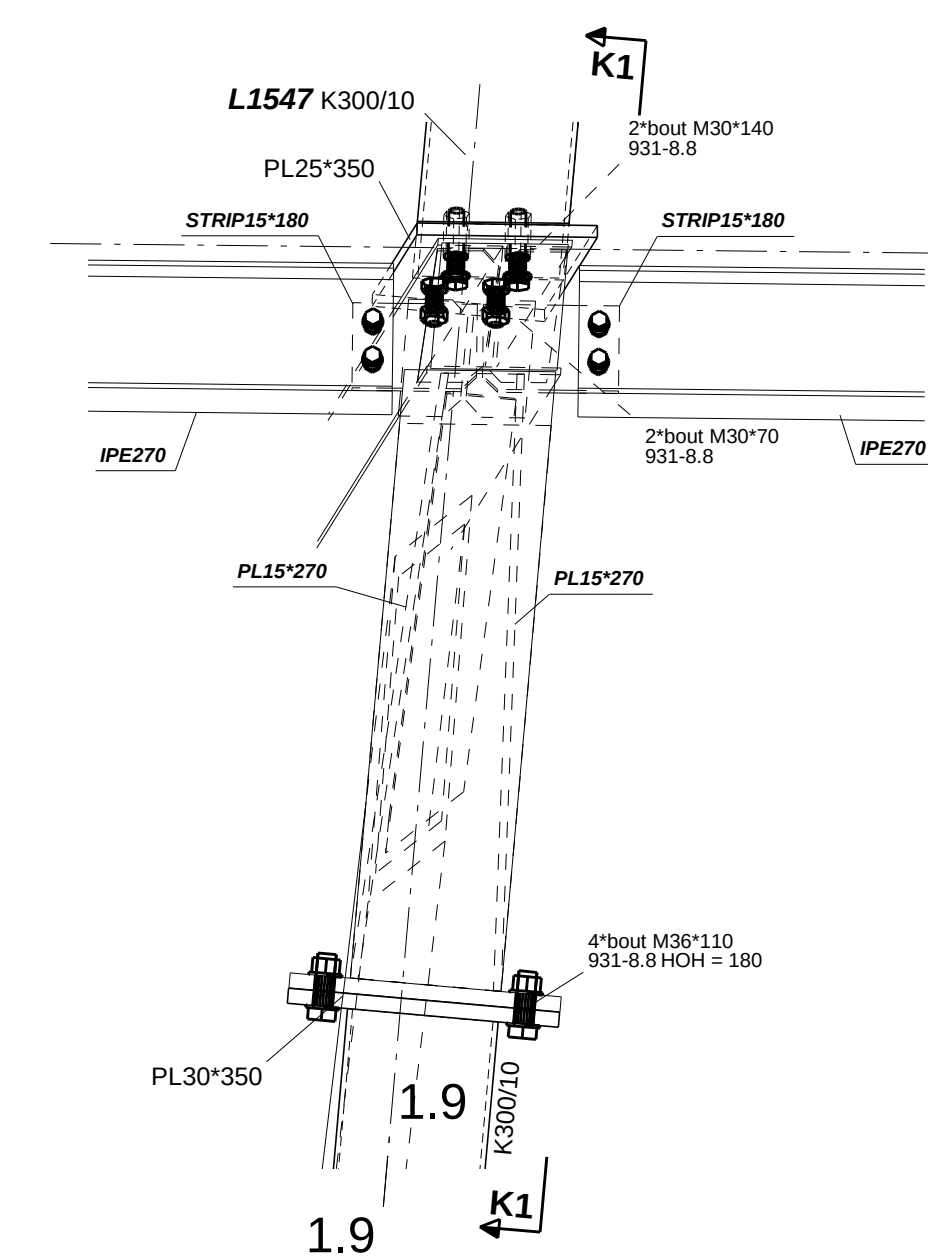


DETAIL K (1:15)

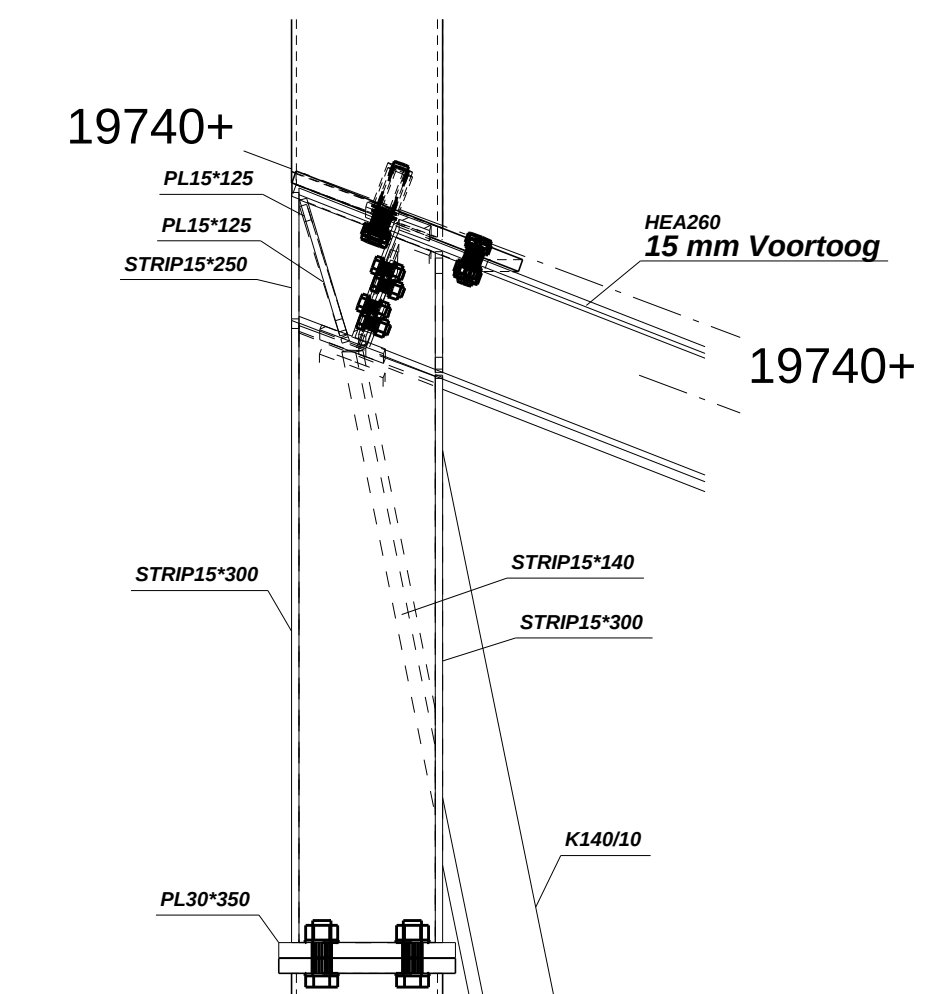


K1 - K1 (1:15)

OM SPANNINGSVRIJ TE KUNNEN MONTEREN DIENEN
DE OPHANGPUNTEN INGEMETEN TE WORDEN EN INDIEN NODIG
VW 1.4 NOG TIJDENDS DE FABRICAGE HIEROP AAN TE PASSEN

VOOR MAATVOERING ZIE TEKENING G.[5]

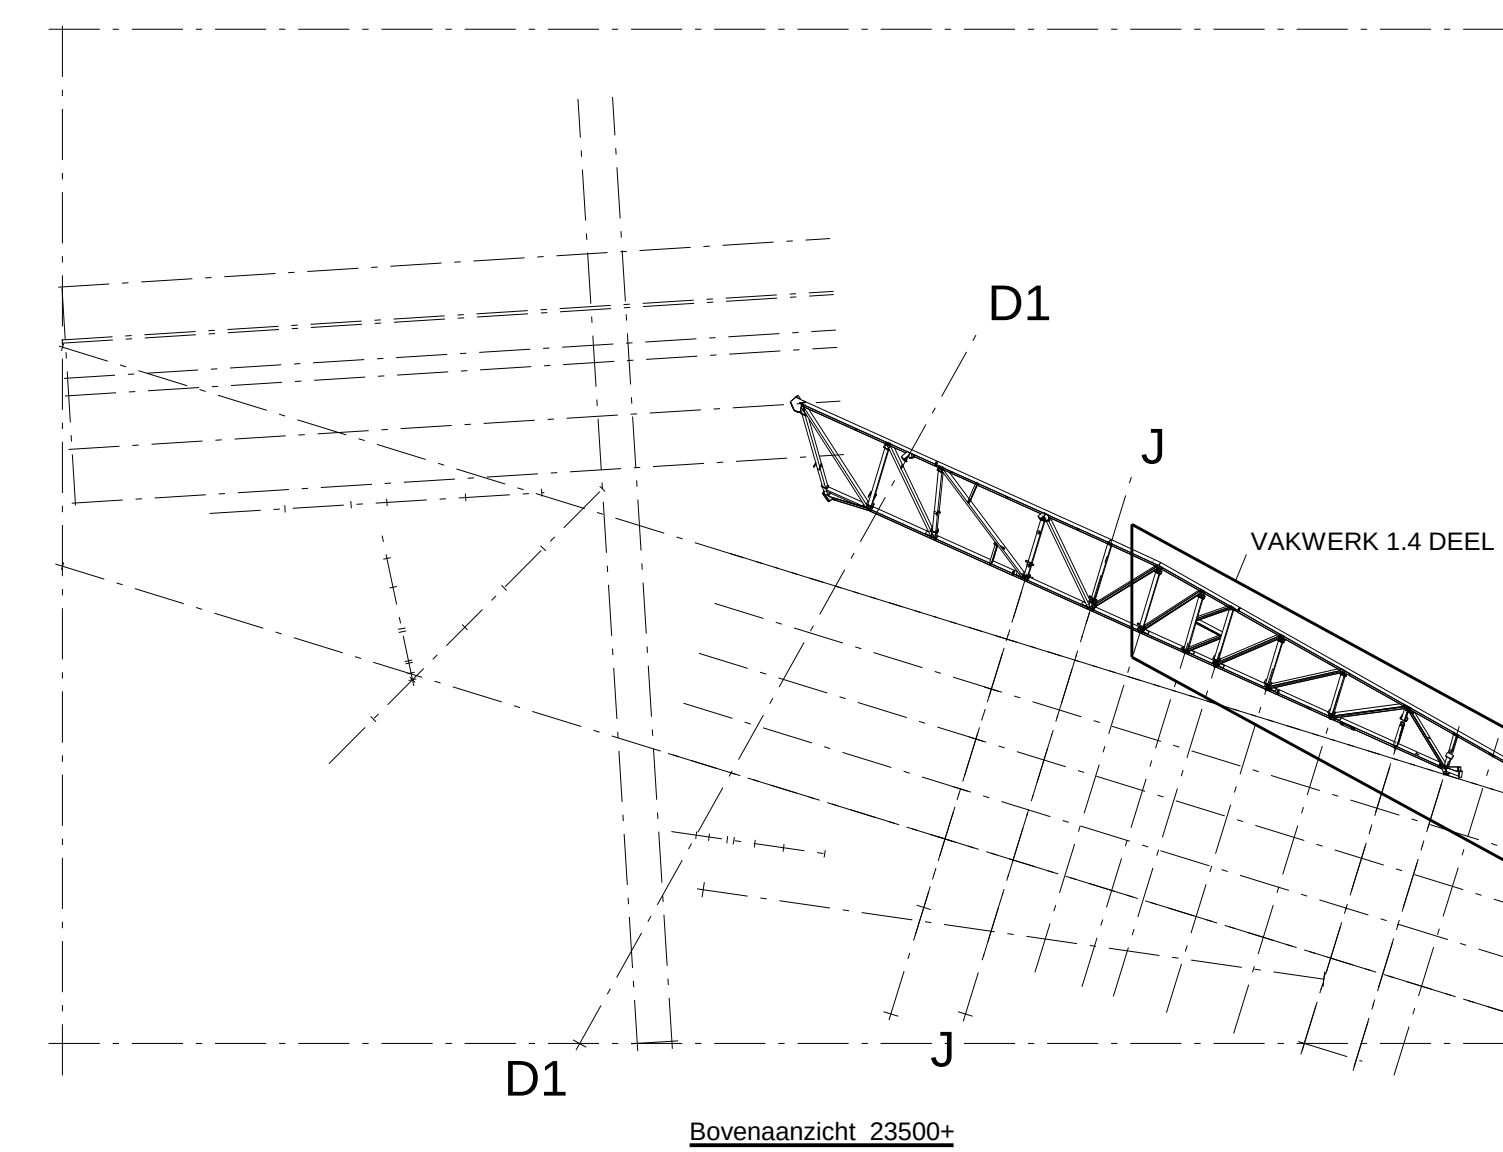

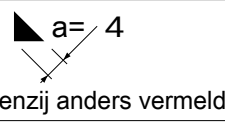1	A	Ter controle		22.06.2010
REV. NR.	REVISE	REVISE OMSCHRIJVING		REVISE DATUM
OPDRACHT PROJECT	filmmeuseum Amsterdam			R.Hol
OPDRACHT RENOVATIE	De Nijs			TER CONTROLE
OPDRACHT RENOVATIE	vakwerk 1.4 DEEL 1			STATUS
OPDRACHT RENOVATIE	Stralen SA 2.5 volgens ISO 8501-1			1:12
OPDRACHT RENOVATIE	80 mu monopox FP primer / Zandleven Coatings b.v.			1:15
OPDRACHT RENOVATIE				1:50
OPDRACHT RENOVATIE	- Anders 4.8 TV I.a.v. - Rev. middelen 8.8 TV I.a.v.			1:500
OPDRACHT RENOVATIE	 MOESKOPS STAALBOUW B.V.			1080112
OPDRACHT RENOVATIE	Moeskops Staalbouw B.V. Kermisvelden 12 5713RC T 0467-325275 F 0467-325226 E info@moeskops.nl W www.moeskops.nl			2003032
OPDRACHT RENOVATIE	Het nationaal archiefmuseum van de geschiedenis van de Nederlandse geschiedenis Het nationaal archiefmuseum van de geschiedenis van de Nederlandse geschiedenis			G [228]