


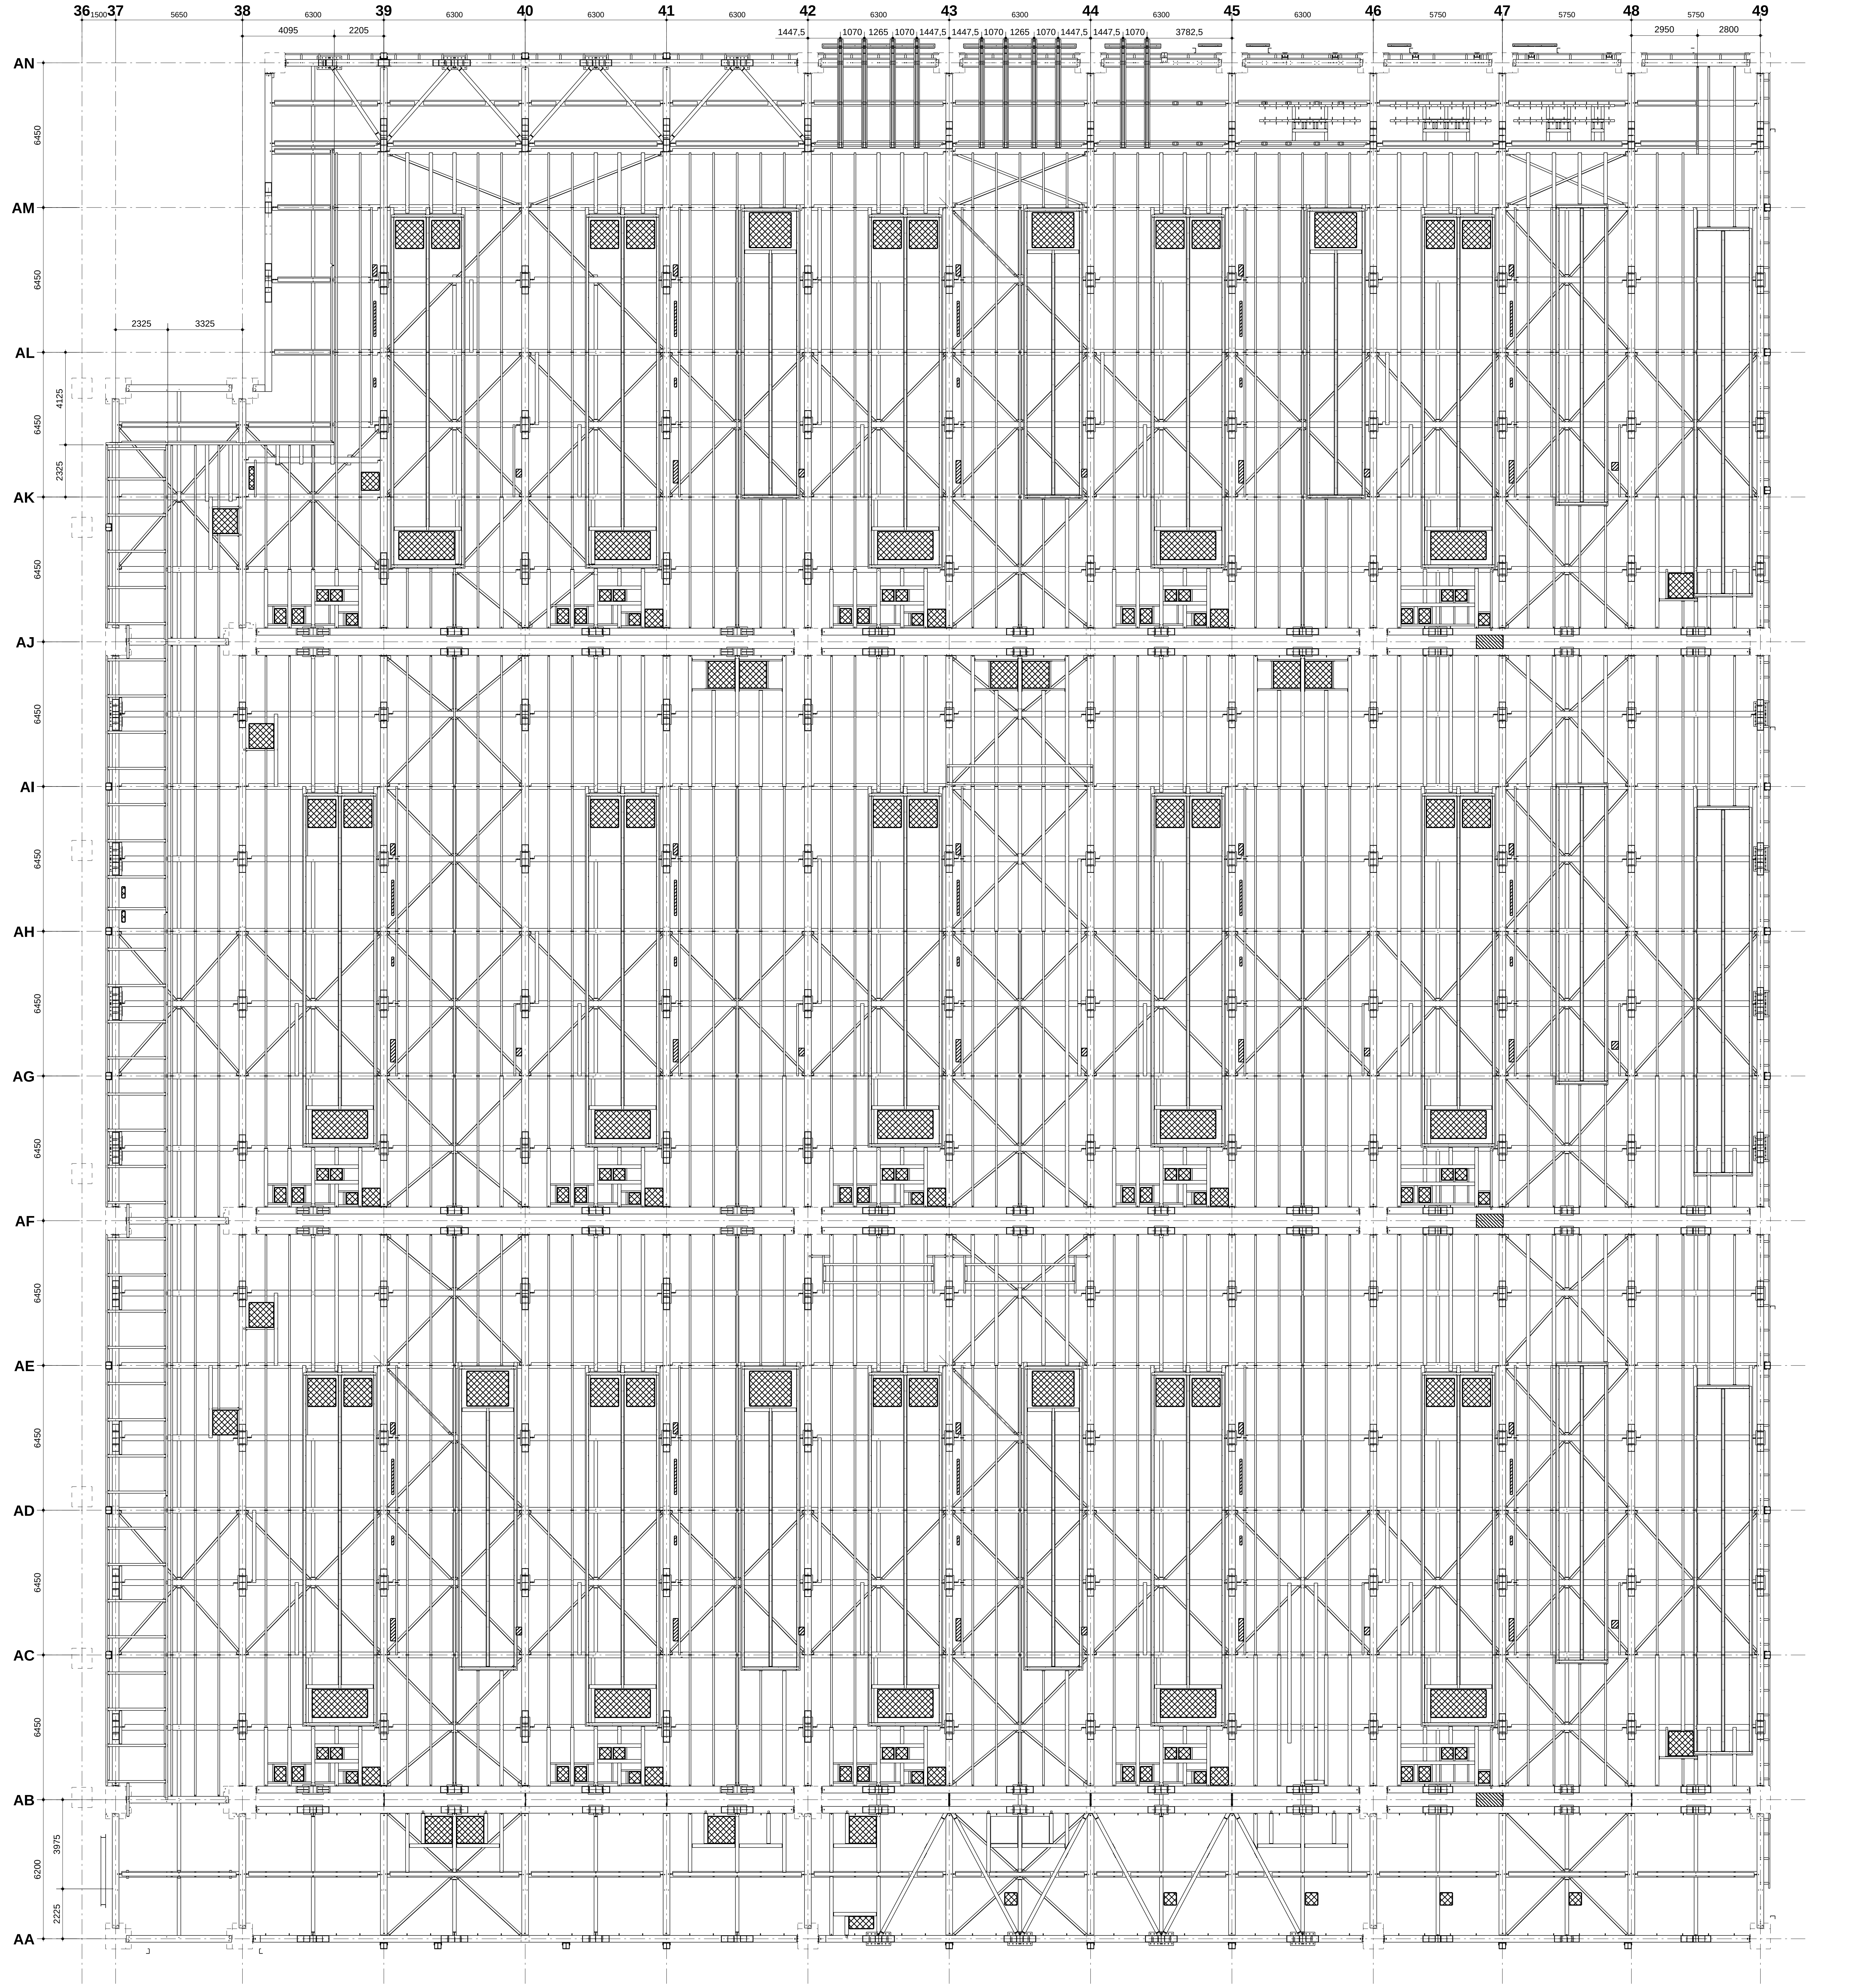

Bovenaanzicht 7800+

 = Sparing door 7800+ vloer Cofely

 = Sparing later te maken door 7800+ vloer Cofely

7	G	Raveling aanpassing as-AA/AB	28-03-2011
6	F	Diverse aanpassingen	16-02-2011
5	E	Definitief na scope change	21-01-2010
4	D	Definitief	21-12-2010
3	C	Update	10-12-2010
2	B	Staalconstructie betonvloer toegevoegd	26-11-2010
1	A	Aangepast na overleg 08-11-2010	10-11-2010

REV. NR.	REVISIE	REVISIE OMSCHRIJVING	REVISIE DATUM
PROJECT			P.P.Brans
ASML - VELDHOVEN 5D			
ONTWERP TEKENING DOOR SCHRIJF	B.M.V. Bouwers Met Visie		Definitief
BEWAKING	OVERZICHT VERDIEPINGSVLOER 7800+		07.11.2010
CONTING	Monopox FP primer + 60 min. brandwerende coating RAL7044		1100175
a = 5mm. Tenzij anders vermeld		1:100	
- Afsn. 4.8 zwart l.a.v. - Bev. midden 8.8 glansverzinkt l.a.v.			
		2003378	
MOESKOPS Staalbouw B.V. Kennedyplein 12 5211 KC Bergijk NL 0497-552255 0497-552256 info@moeskops.com www.moeskops.com		G [14]	

Het geheel of gedeeltelijk overnemen van deze tekening is zonder onze schriftelijke toestemming niet toegestaan