
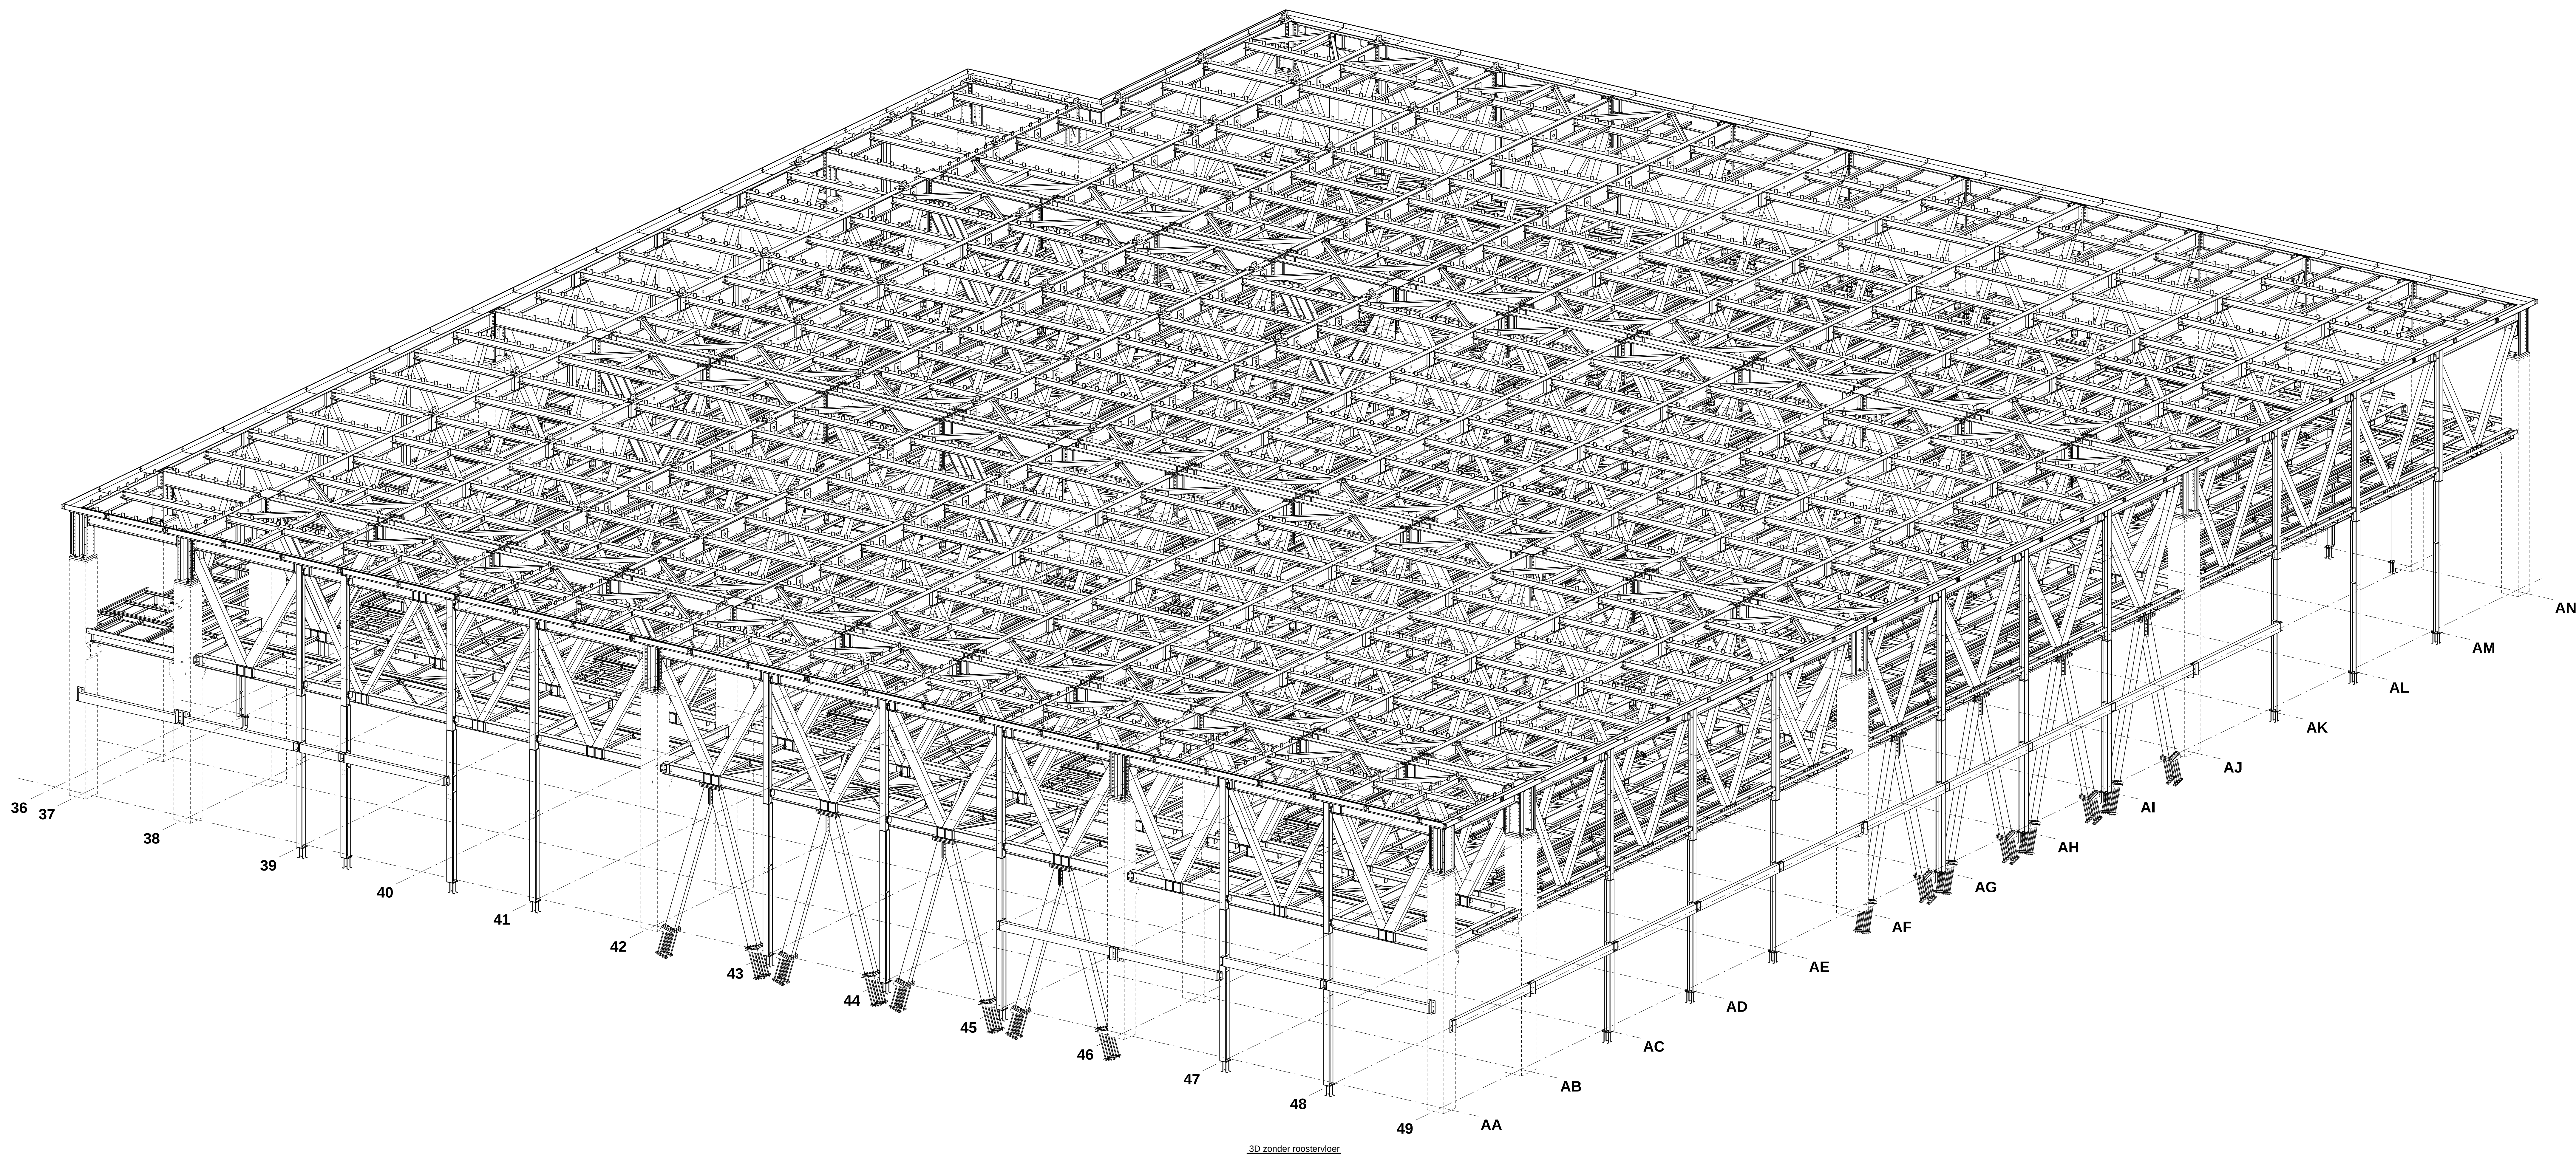


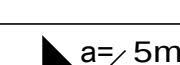

3D zonder roostervloer

2	B	Definitief	21-01-2011
1	A	Definitief	22-12-2010
REV. NR.	REVISIE	REVISIE OMSCHRIJVING	REVISIE DATUM
PROJECT ASML - VELDHOVEN 5D			P.P.Brans
OPDRACHT B.M.V. Bouwers Met Visie		Definitief	STATUS 14.12.2010
3D OVERZICHT		 5mm. Tenzij anders vermeld	SCALE 1:100
COATING Monopox FP primer + 60 min. brandwerende coating RAL7044		- Ankers 4.8 zwart l.a.v. - Bev. middelen 8.8 - glansverzinkt l.a.v.	1100175
 MOESKOPS STAALBOUW B.V.			2003378
Moeskops Staalbouw B.V. Kennedylaan 12 5271KX Breda, NL T 0497-552255 F 0497-552266 E info@moeskops.com W www.moeskops.com			G [18]

Het geheel of gedeeltelijk overnemen van deze tekening is zonder onze schriftelijke toestemming niet toegestaan