



OVERZICHT HORIZONTALE ARMEN
Schaal 1:50

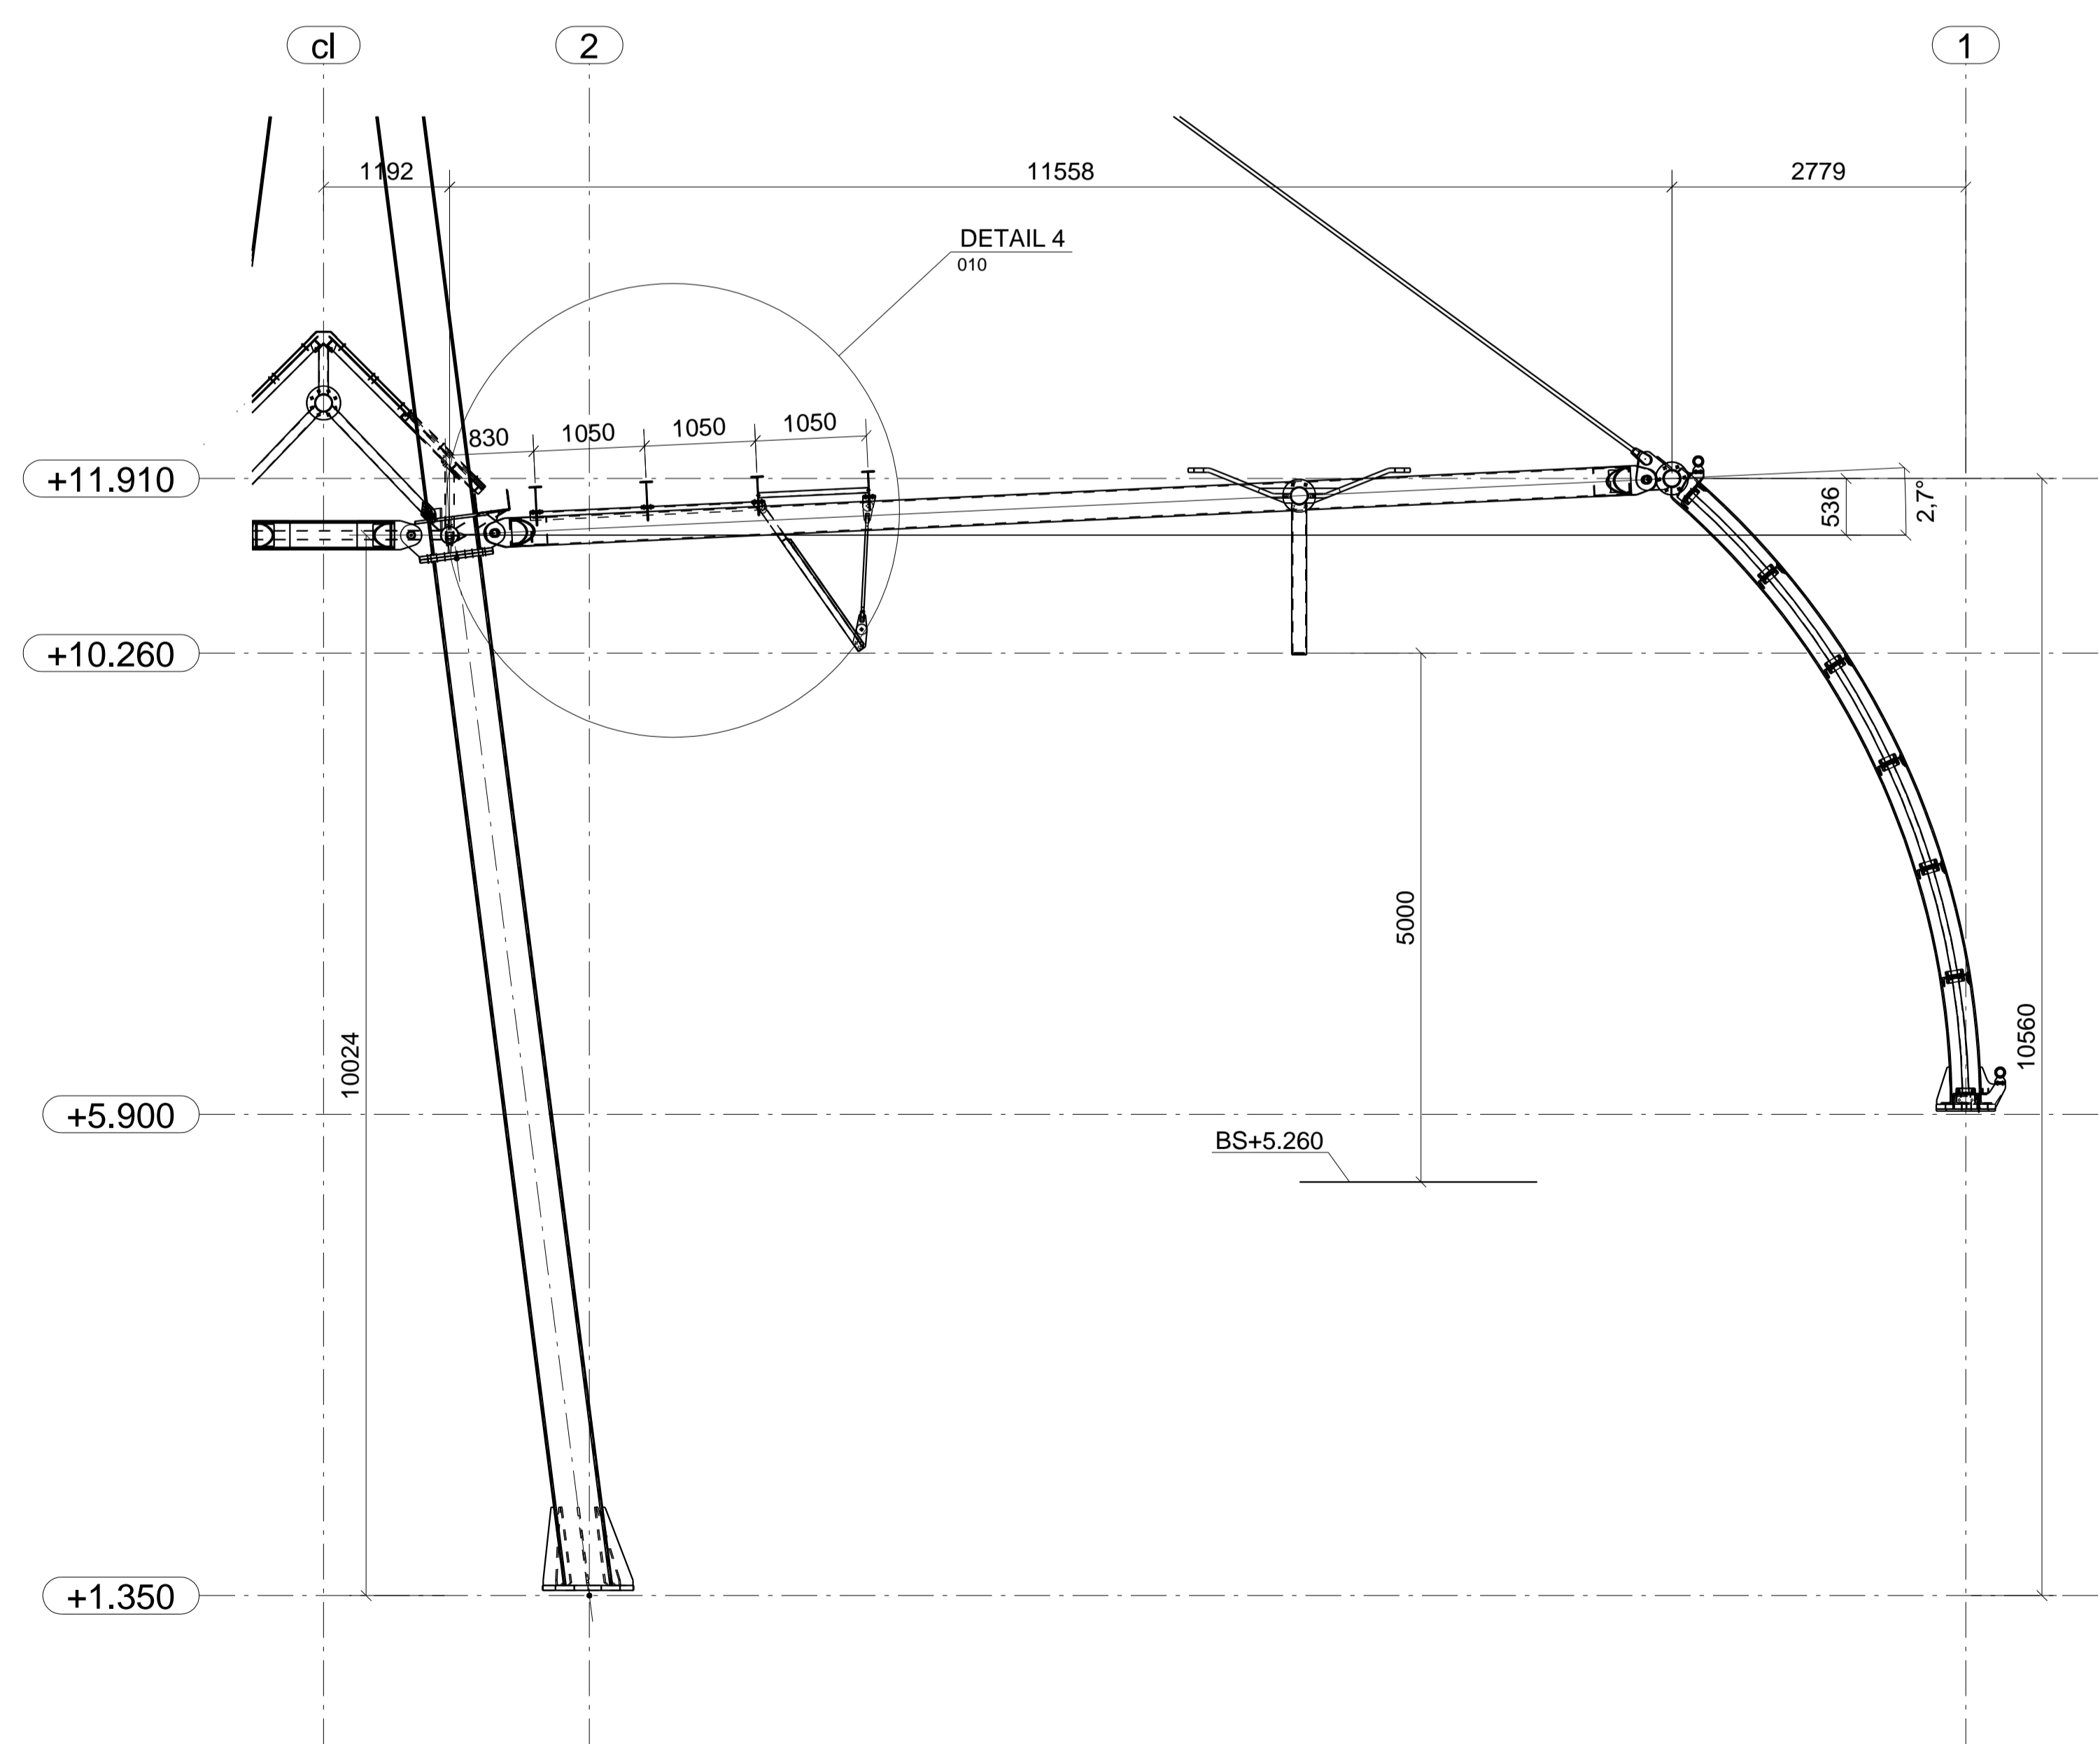

DOORSNEDEN A - A
Schaal 1:50

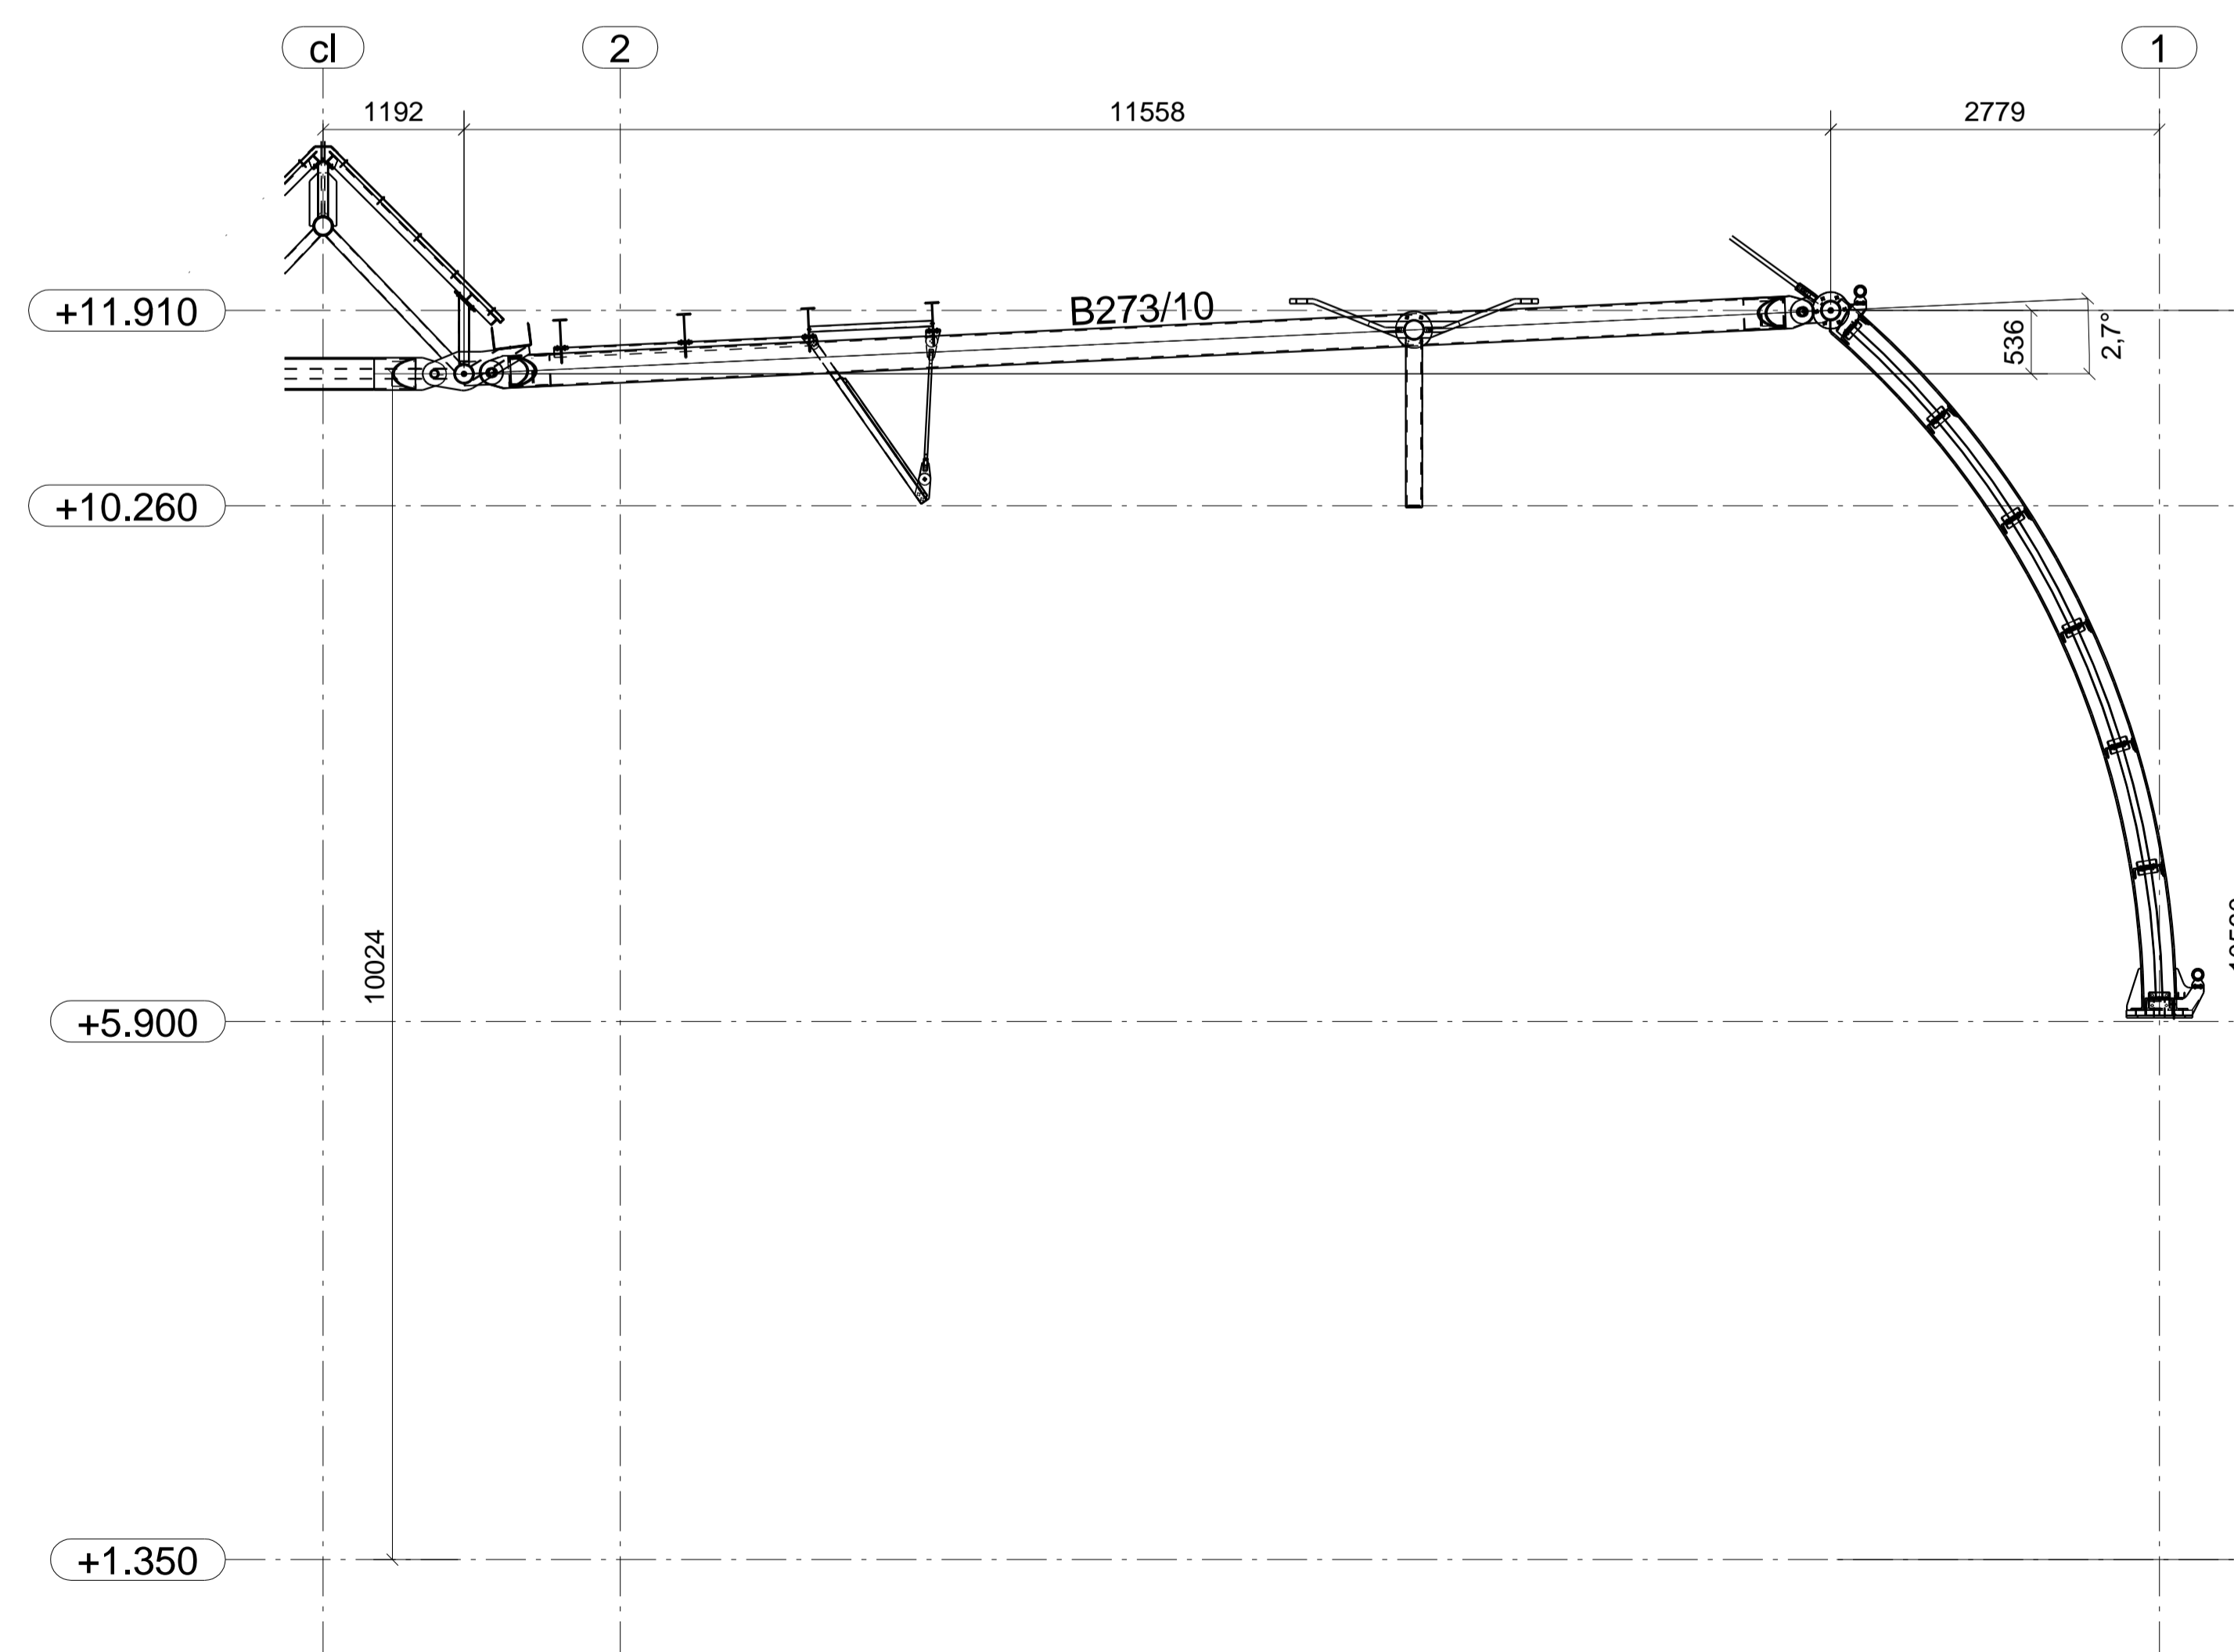

DOORSNEDEN B - B
Schaal 1:50

CONSERVING HORIZONTALE ARMEN TYPE - 1

Status	DEFINITIEF	Projectleider
Wijziging	1 03-02-10 VOOR UITVOERING	
	0 09-11-09 Ter Goedkeuring	
Aan:	Jos van den Bersselaar	Schaal 1:50
Opdrachtgever:	ProRail	Geek: J.C. van Veele
Klant:		Datum 13.10.2009
Werklocatie:		PROJECTIE
Omschrijving order:	Onderbouw Houten 4 - spoor	
Omschrijving regel:		



JOS VAN DEN BERSSELAAR
constructie bv

Industrieweg 1, 5071 NB Udenhout - Postbus 17, 5070 AA Udenhout
tel. 013-517460, fax 013-517460
E-mail adres: info@bersselaar.com - internet: www.bersselaar.com

HOUTEN CENTRUM
Stationsoverkapping
OVERZICHT HORIZONTALE ARMEN

Verkleef:

Tek: **009**

Eigendom ultraklein voorbeelden. Vermeerdering of mededeling in welke vorm ook, is zonder schriftelijke toestemming niet geoorloofd.

ProRail/Houten 4 - spoor