




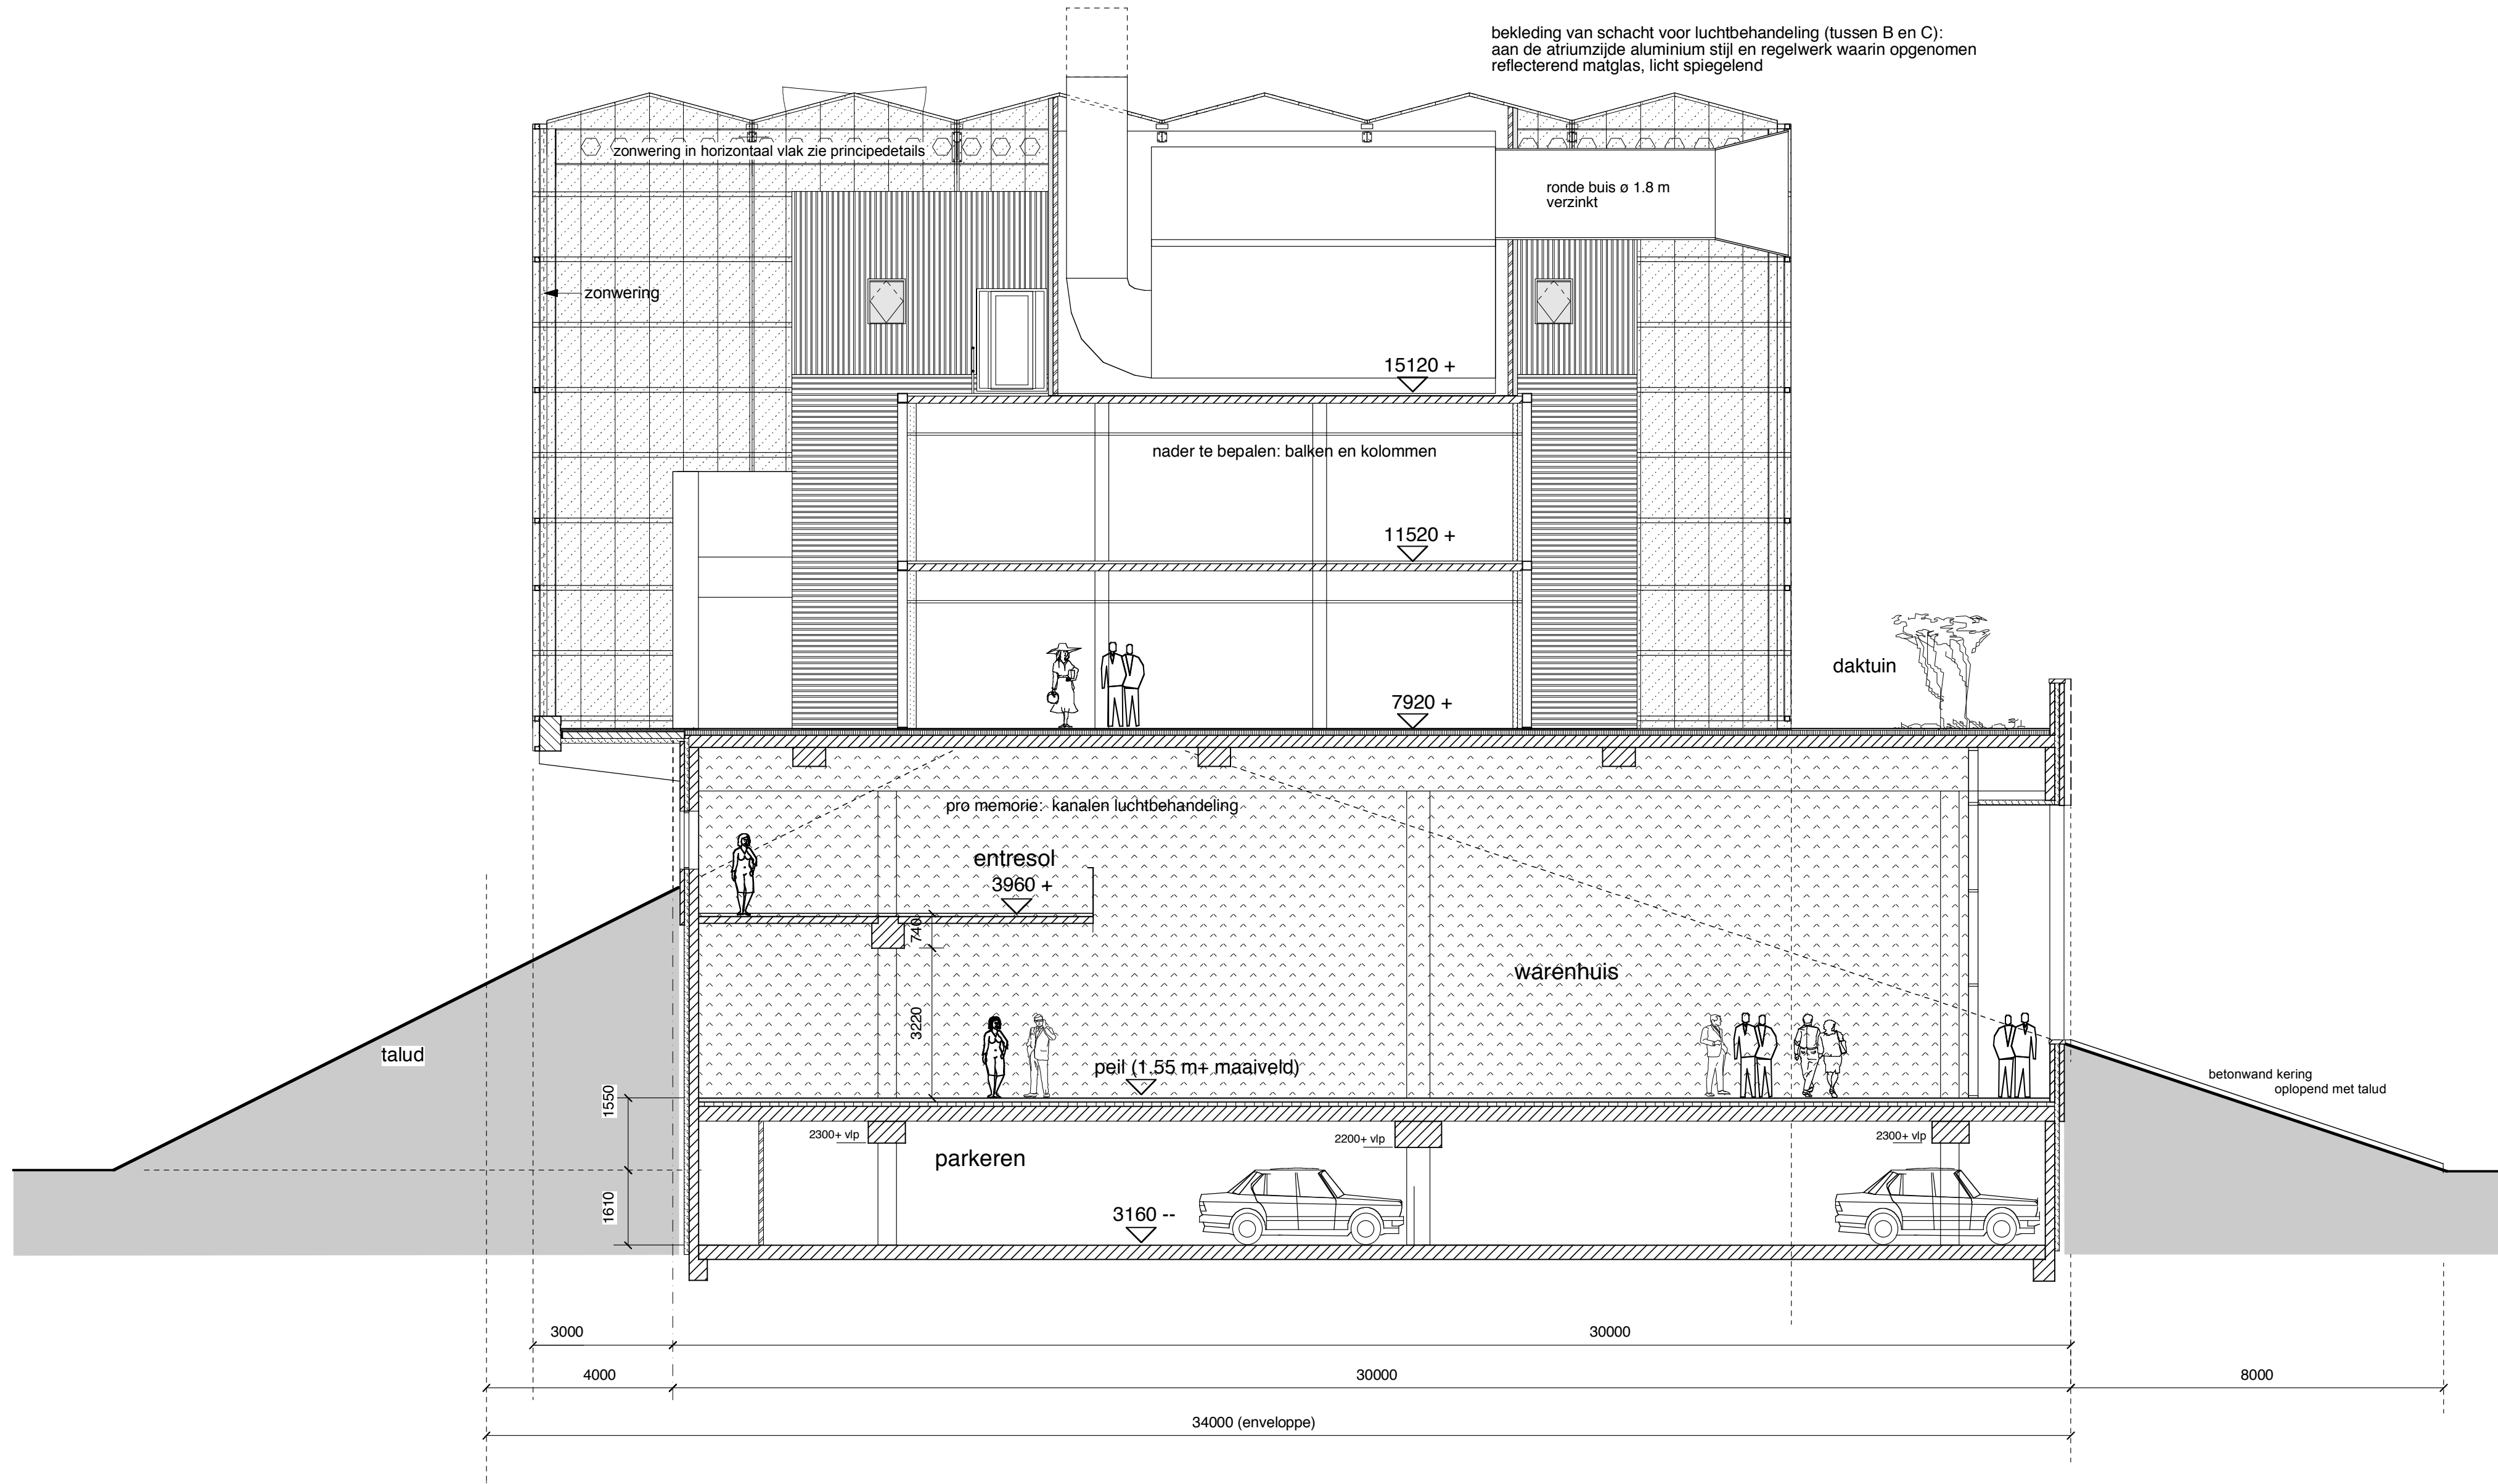


DOORSNEDE II-II

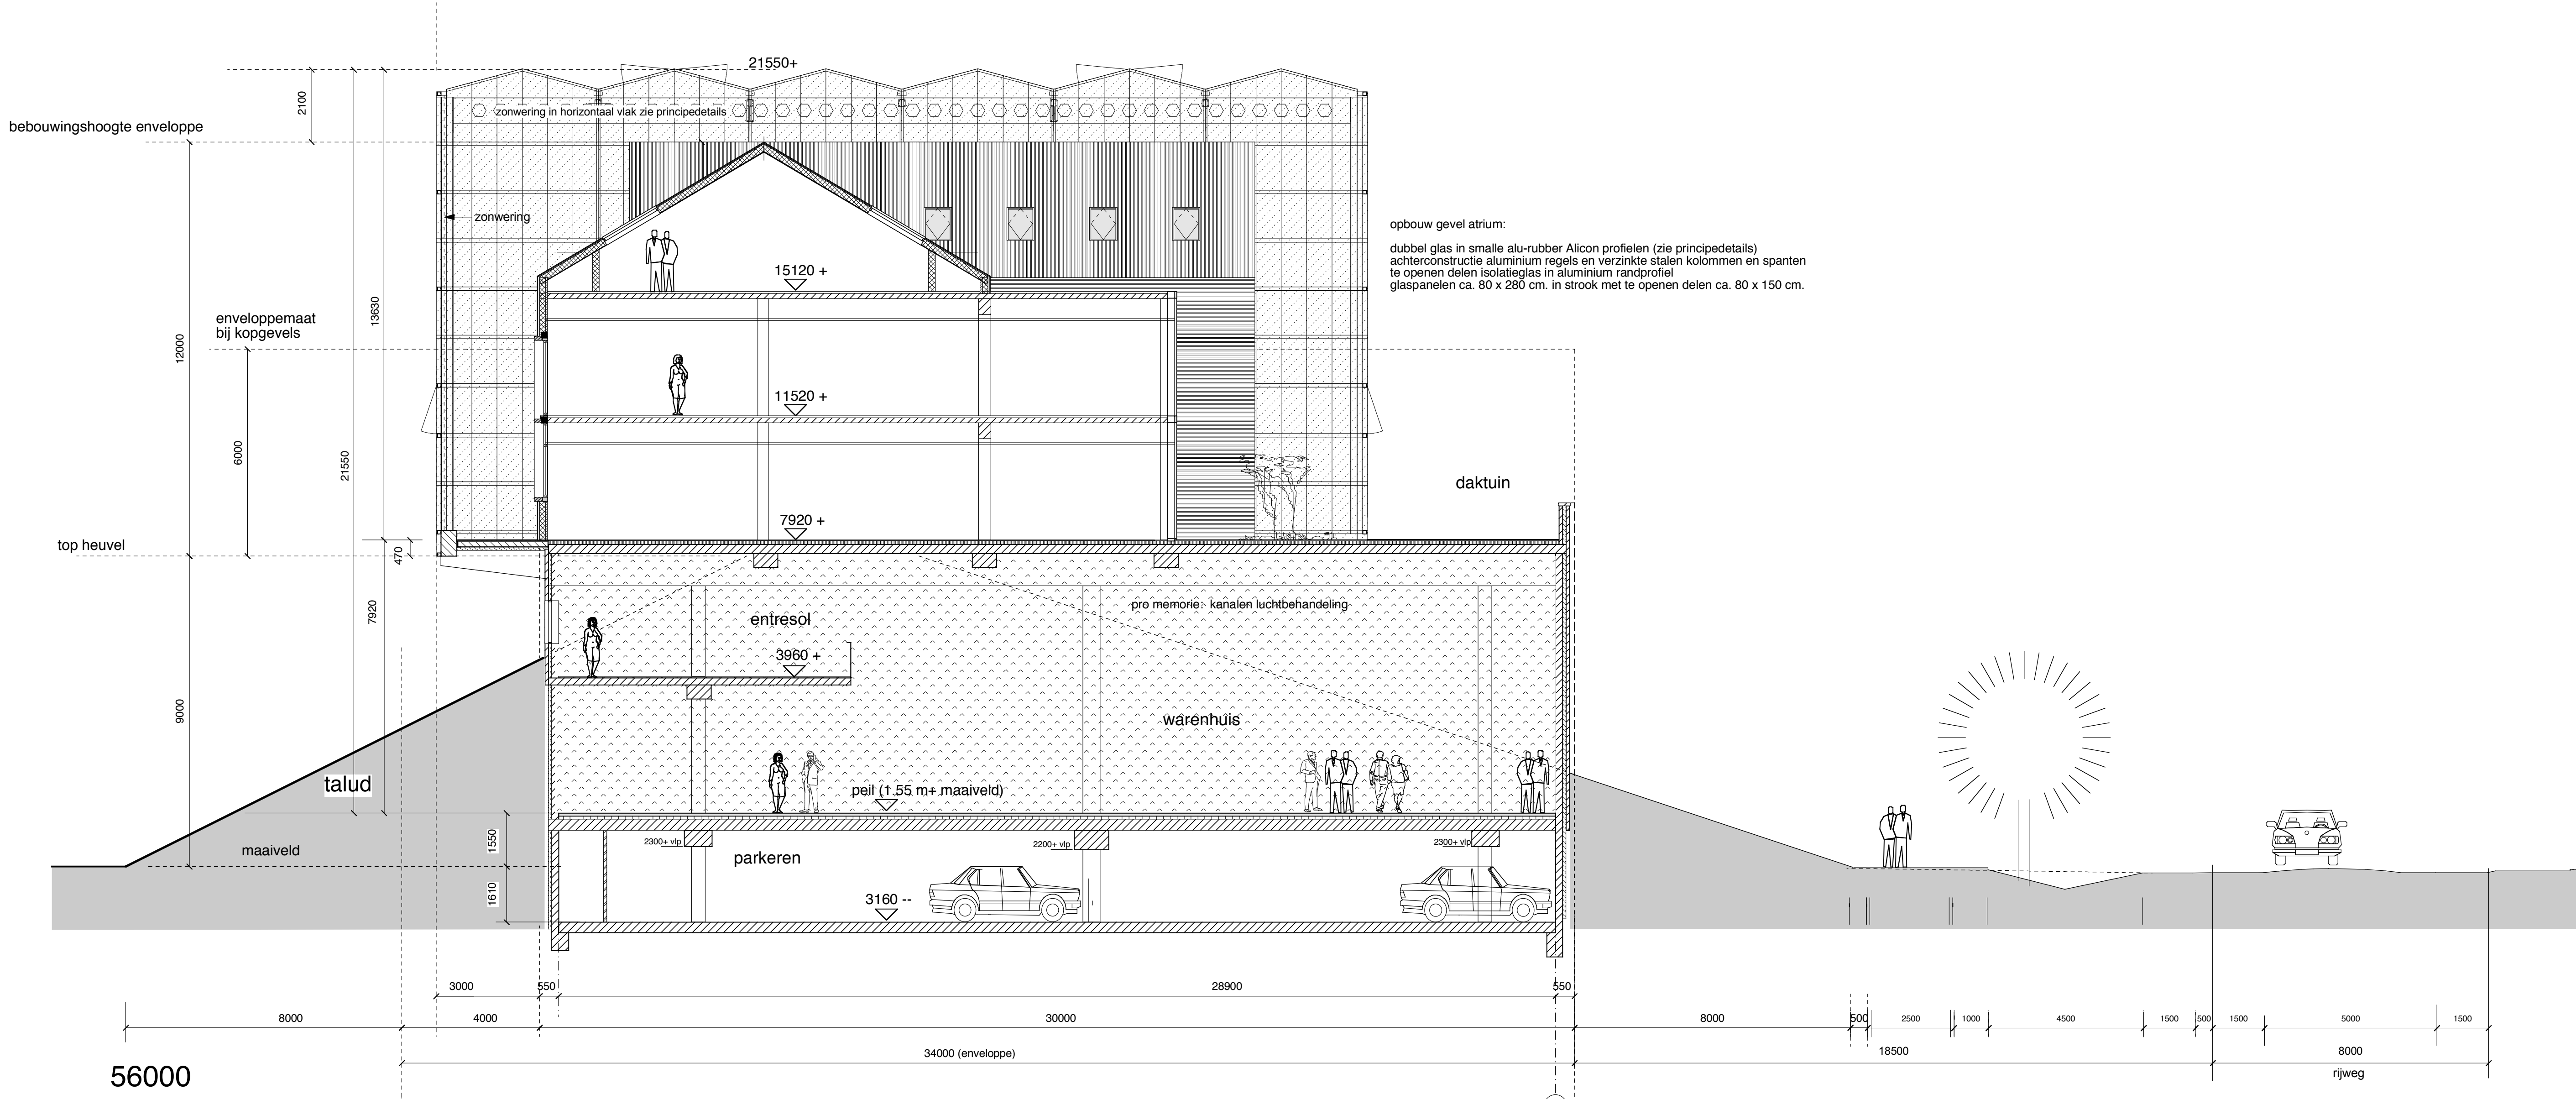


DOORSNEDE I-I

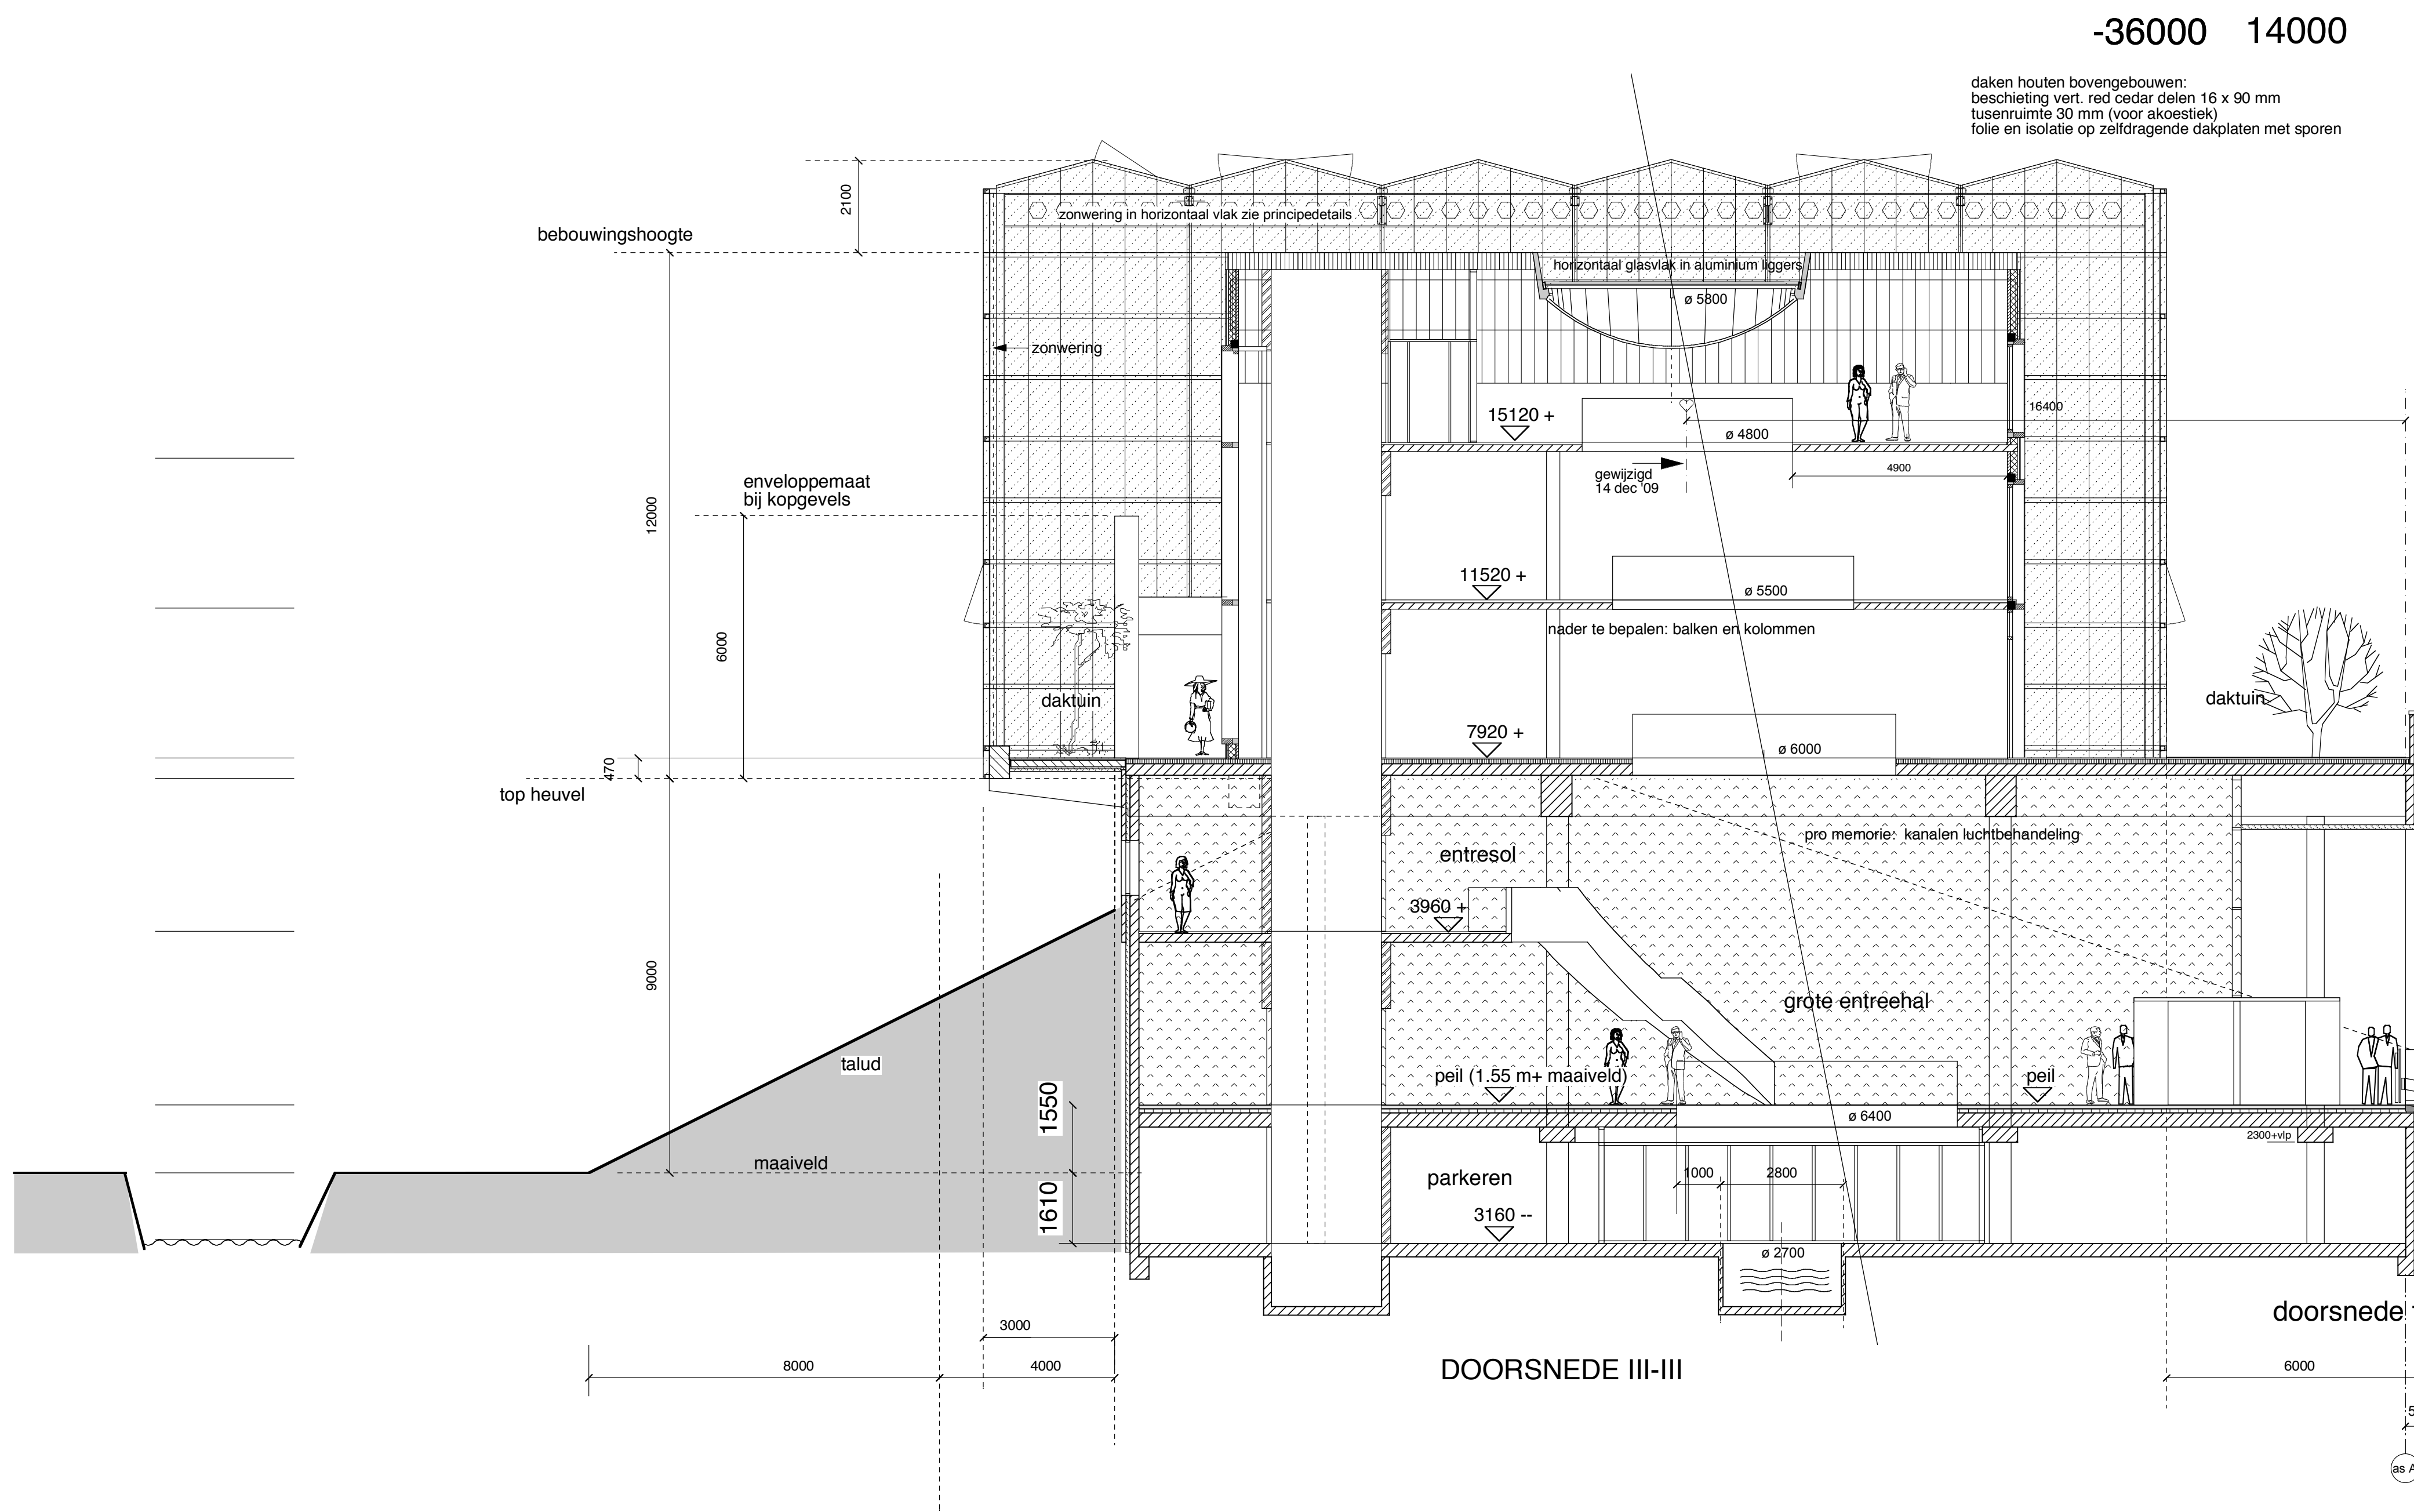

DOORSNEDE III-III

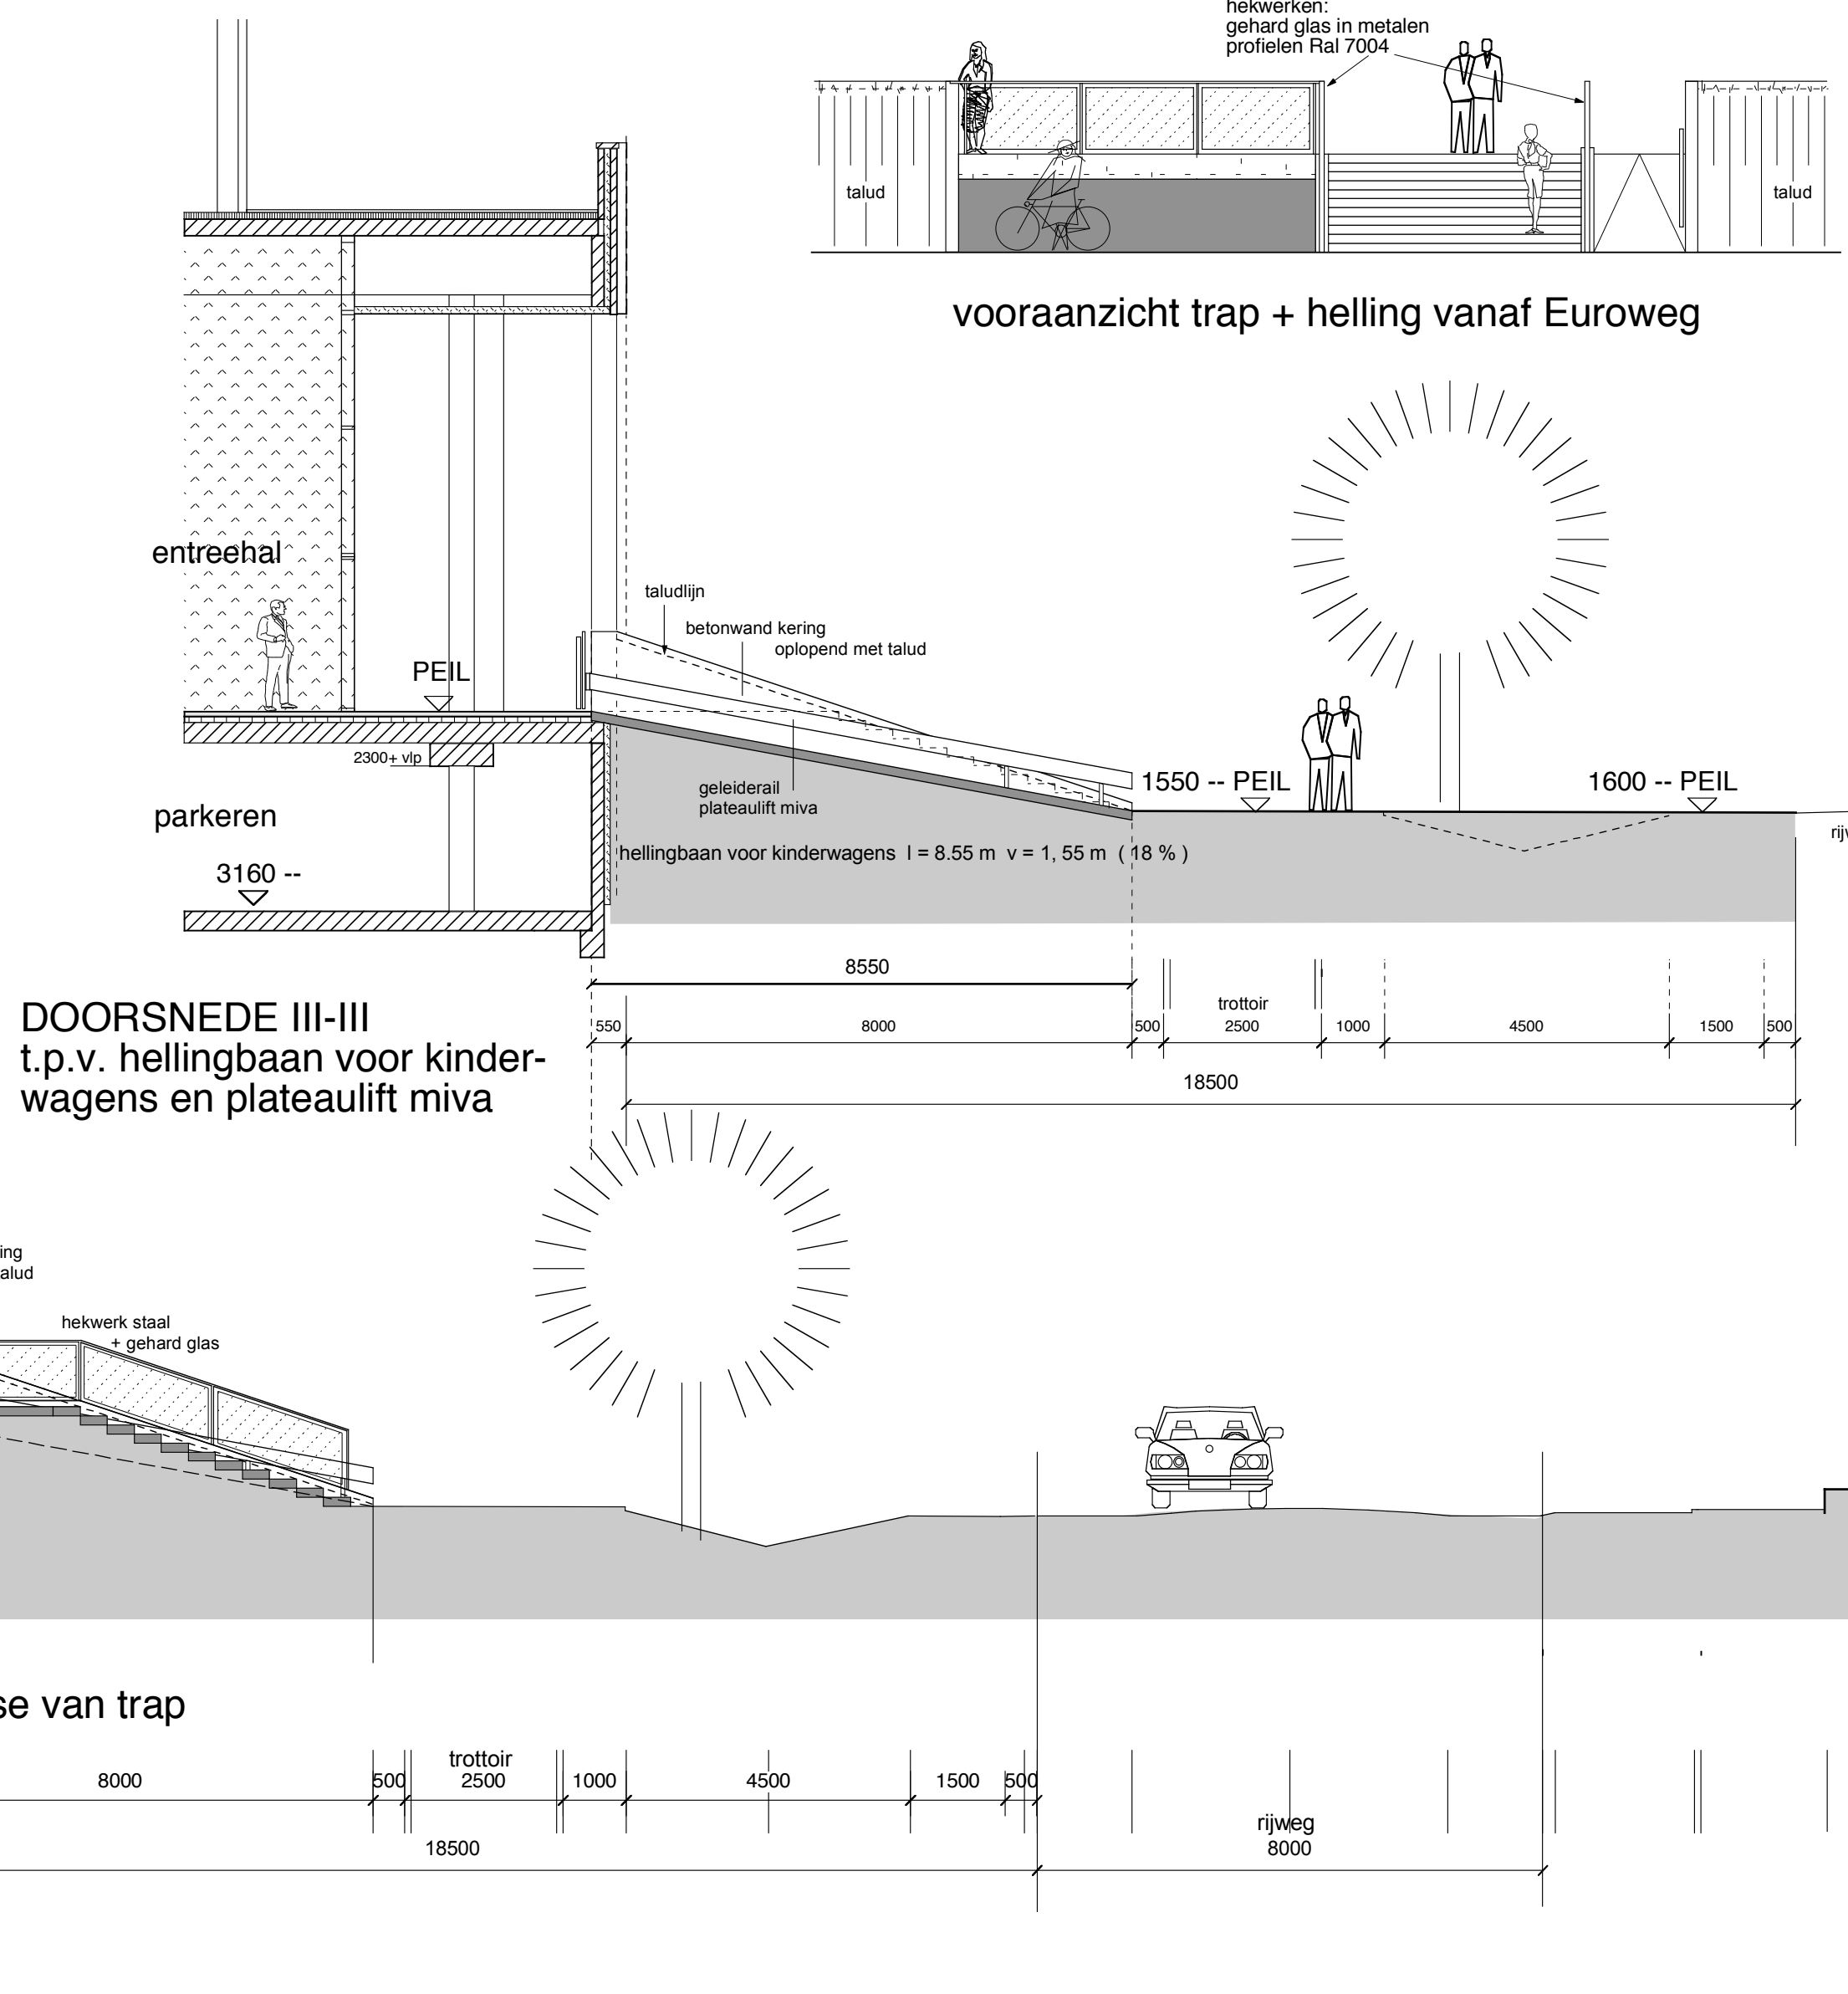

DOORSNEDE III-III
t.p.v. hellingbaan voor kinder-
wagens en plateau lift miva

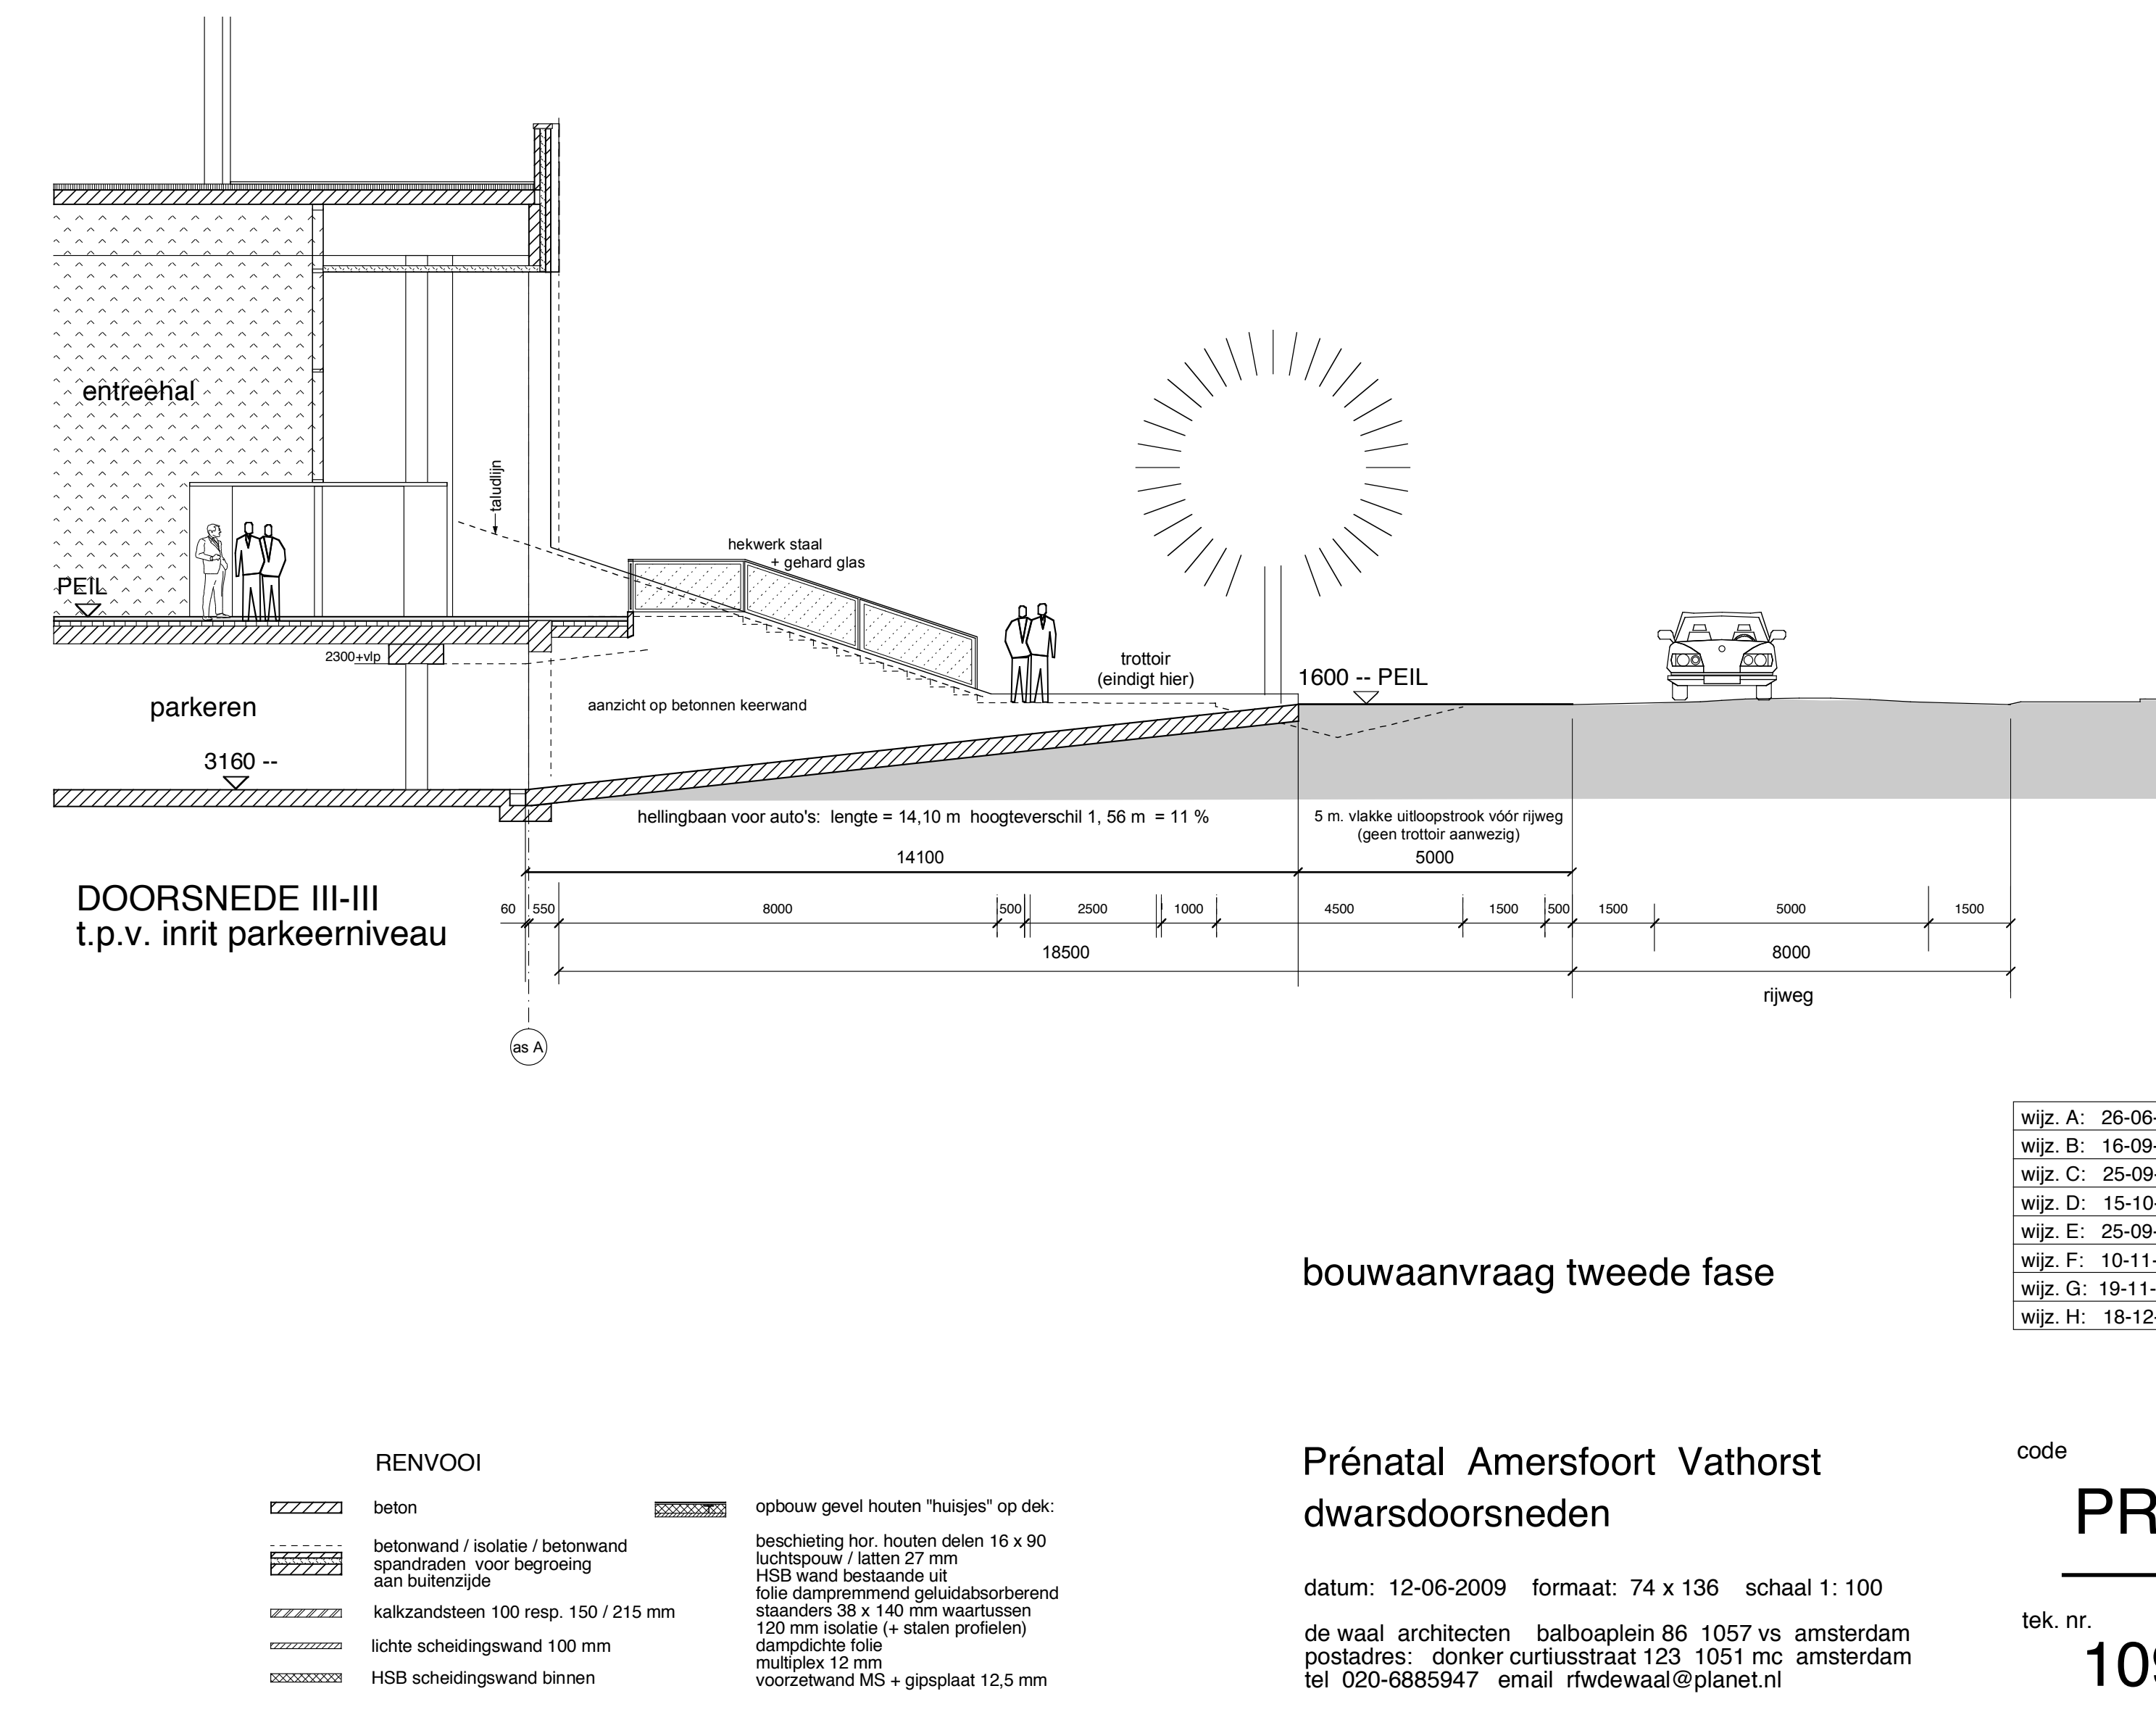

DOORSNEDE III-III
t.p.v. inrit parkeerniveau

RENOVOOI	
	beton
	isolatie
	HSB wand bestaande uit kalksandsteen 100 resp. 150 / 215 mm
	lichte scheidingwand 100 mm
	HSB scheidingwand binnen
	opbouw gevel houten 'huisjes' op dak
	beschutting hor. houten delen 16 x 90 lichtspouw / latten 27 mm
	HSB wand bestaande uit kalksandsteen 100 resp. 150 / 215 mm
	toile dampremmend geluikabsorberend
	standaard 38 x 140 mm waarbinnen 120 mm isolatie (+ stalen profielen)
	dampdichte folie
	multiplex 12 mm
	voorzetwand MS + gipsplaat 12,5 mm

bouwaanvraag tweede fase

Prénatal Amersfoort Vathorst
dwarsdoorsneden

datum: 12-06-2009 formaat: 74 x 136 schaal 1: 100
de waal architecten balbooplein 86 1057 vs amsterdam
postadres: donker curtusstraat 123 1051 mc amsterdam
tel 020-6885947 email rfwdeaal@planet.nl

code
PRE
tek. nr.
109