


# Ector Hoogstad Architecten

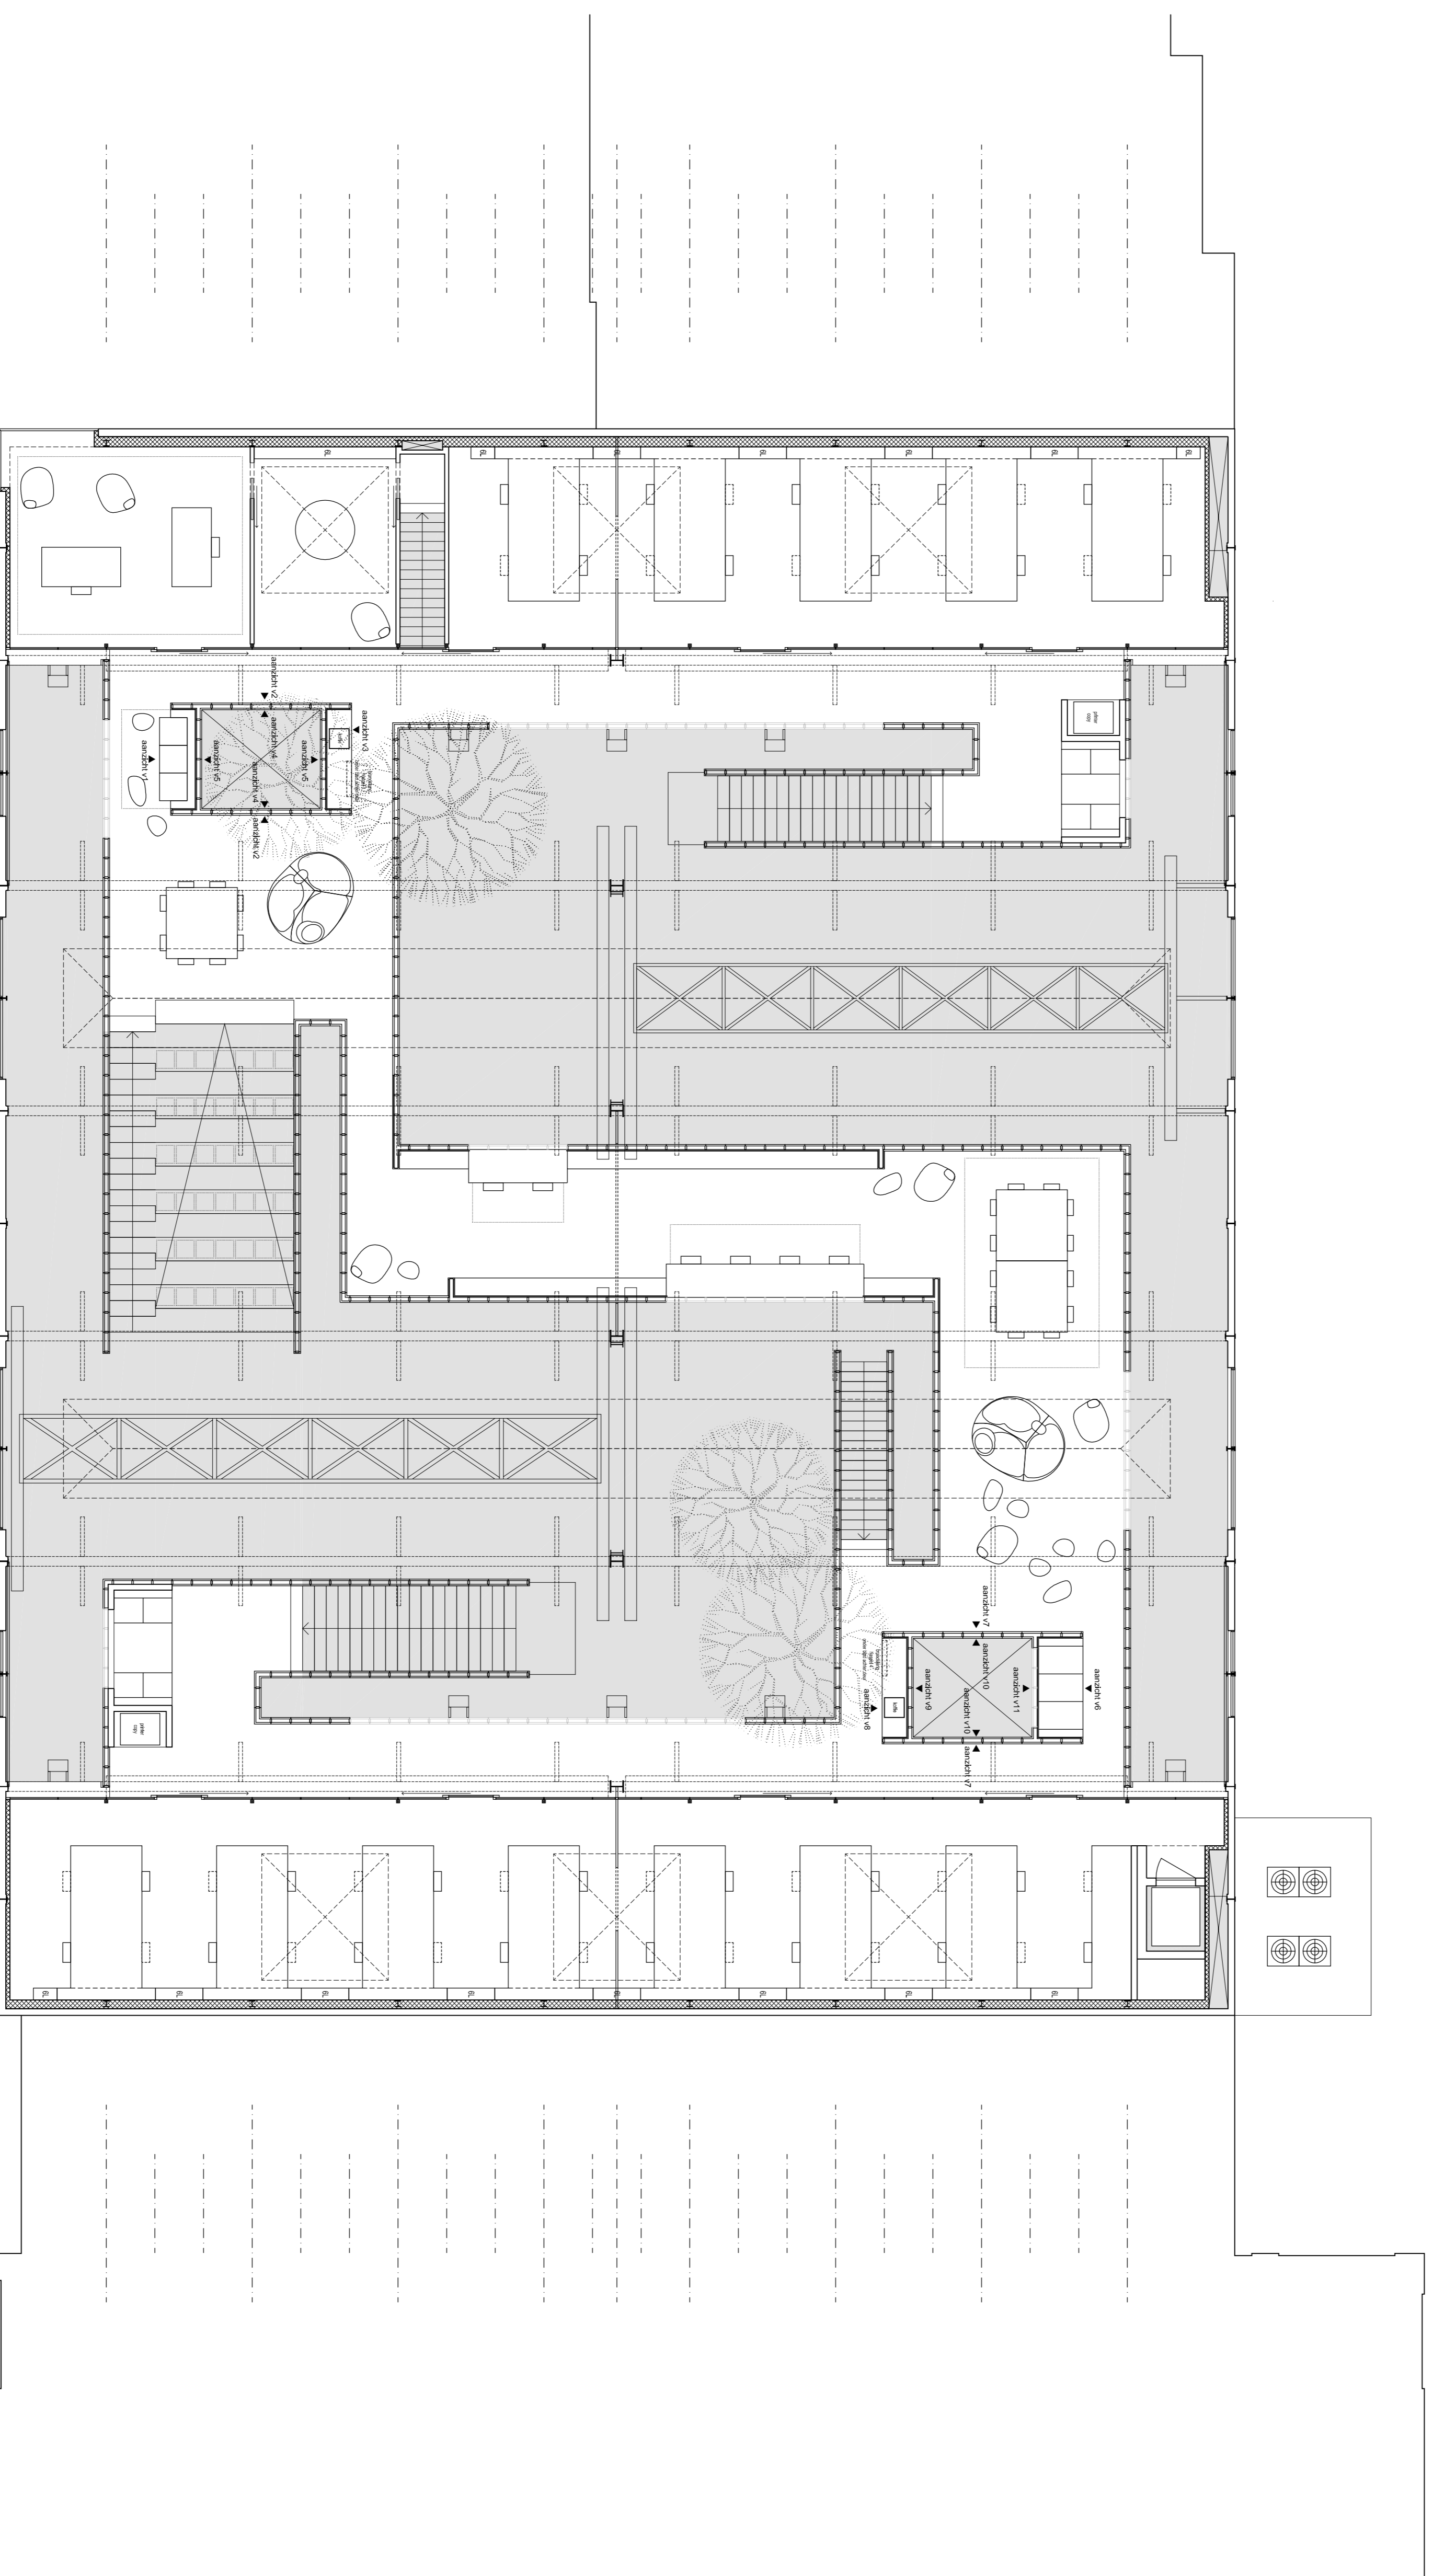

0 2  
m



architectonische plattegrond eerste verdieping 3600+peil

IMd huisvesting Plekstraat 14 december 2010

Ector Hoogstad Architecten

IMd  
Huisvesting IMd Plekstraat 14  
2010  
2010  
2010

IMd Plekstraat 14

AP-001