



Ector Hoogstad Architecten

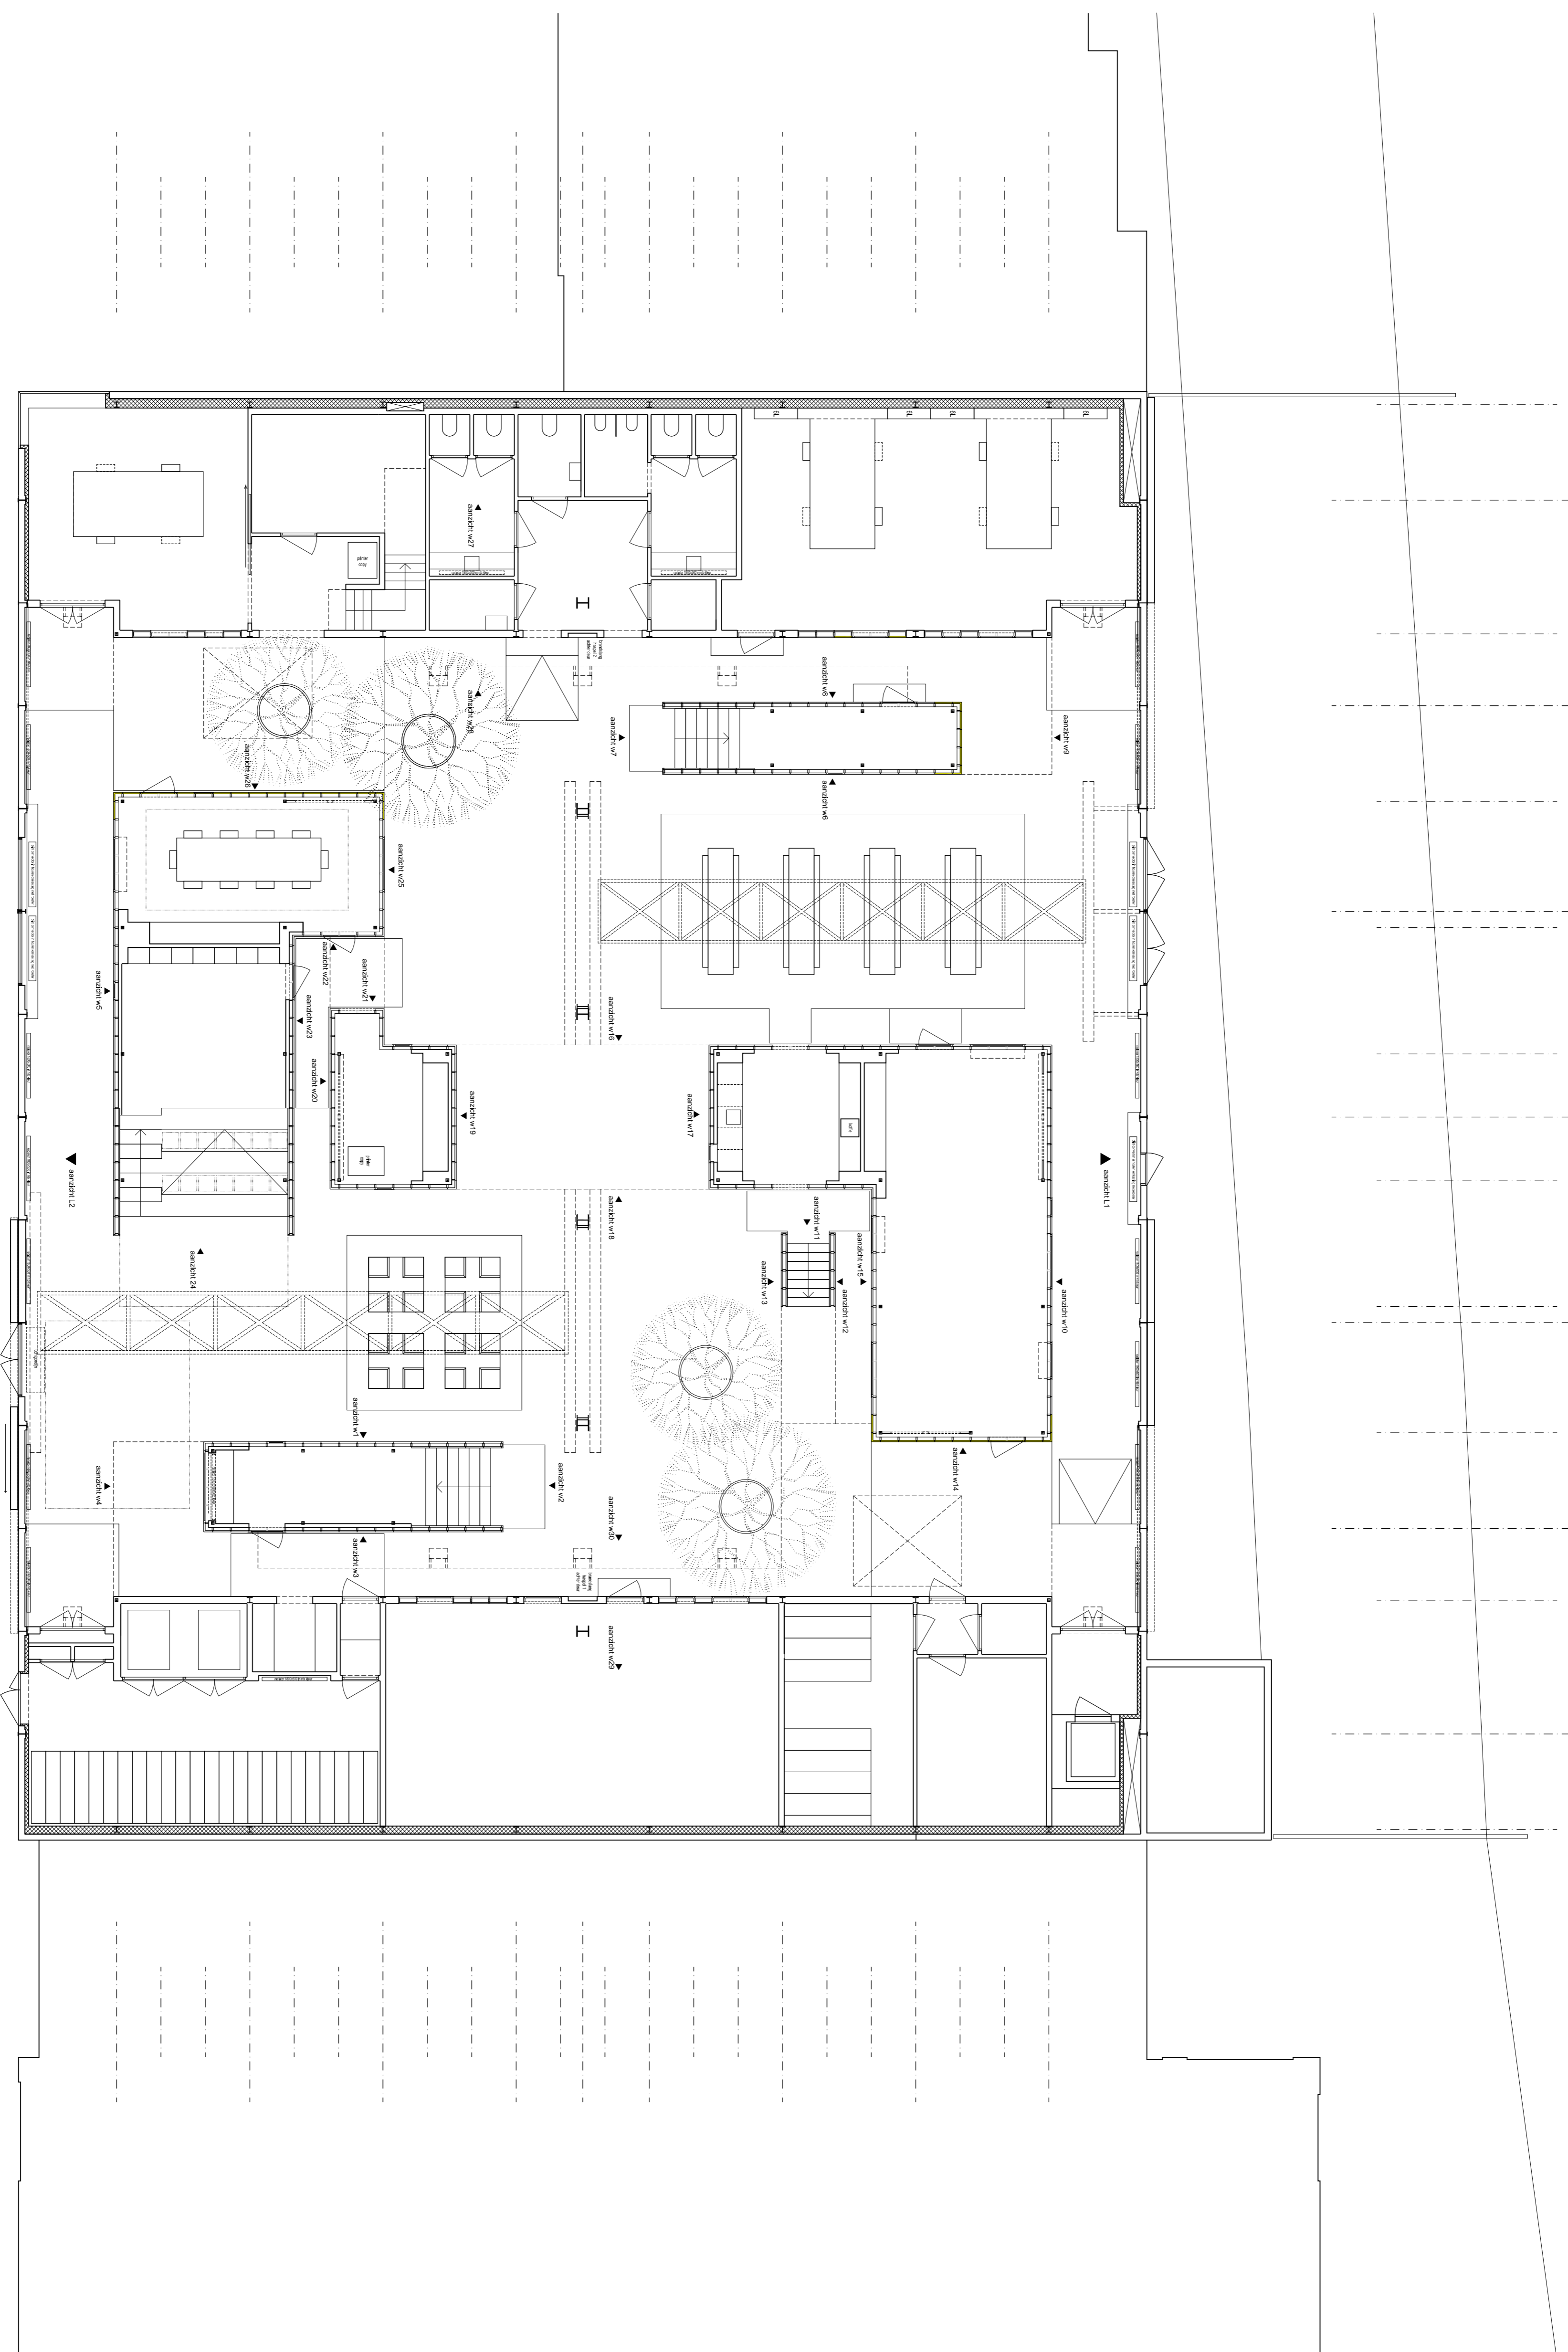

0 2 5m

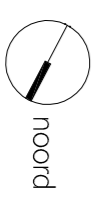

architectonische plattegrond begane grond (000+peil en 180+peil)

IMd huisvesting Plekstraat 14 december 2010