Ector Hoogstad Architecten

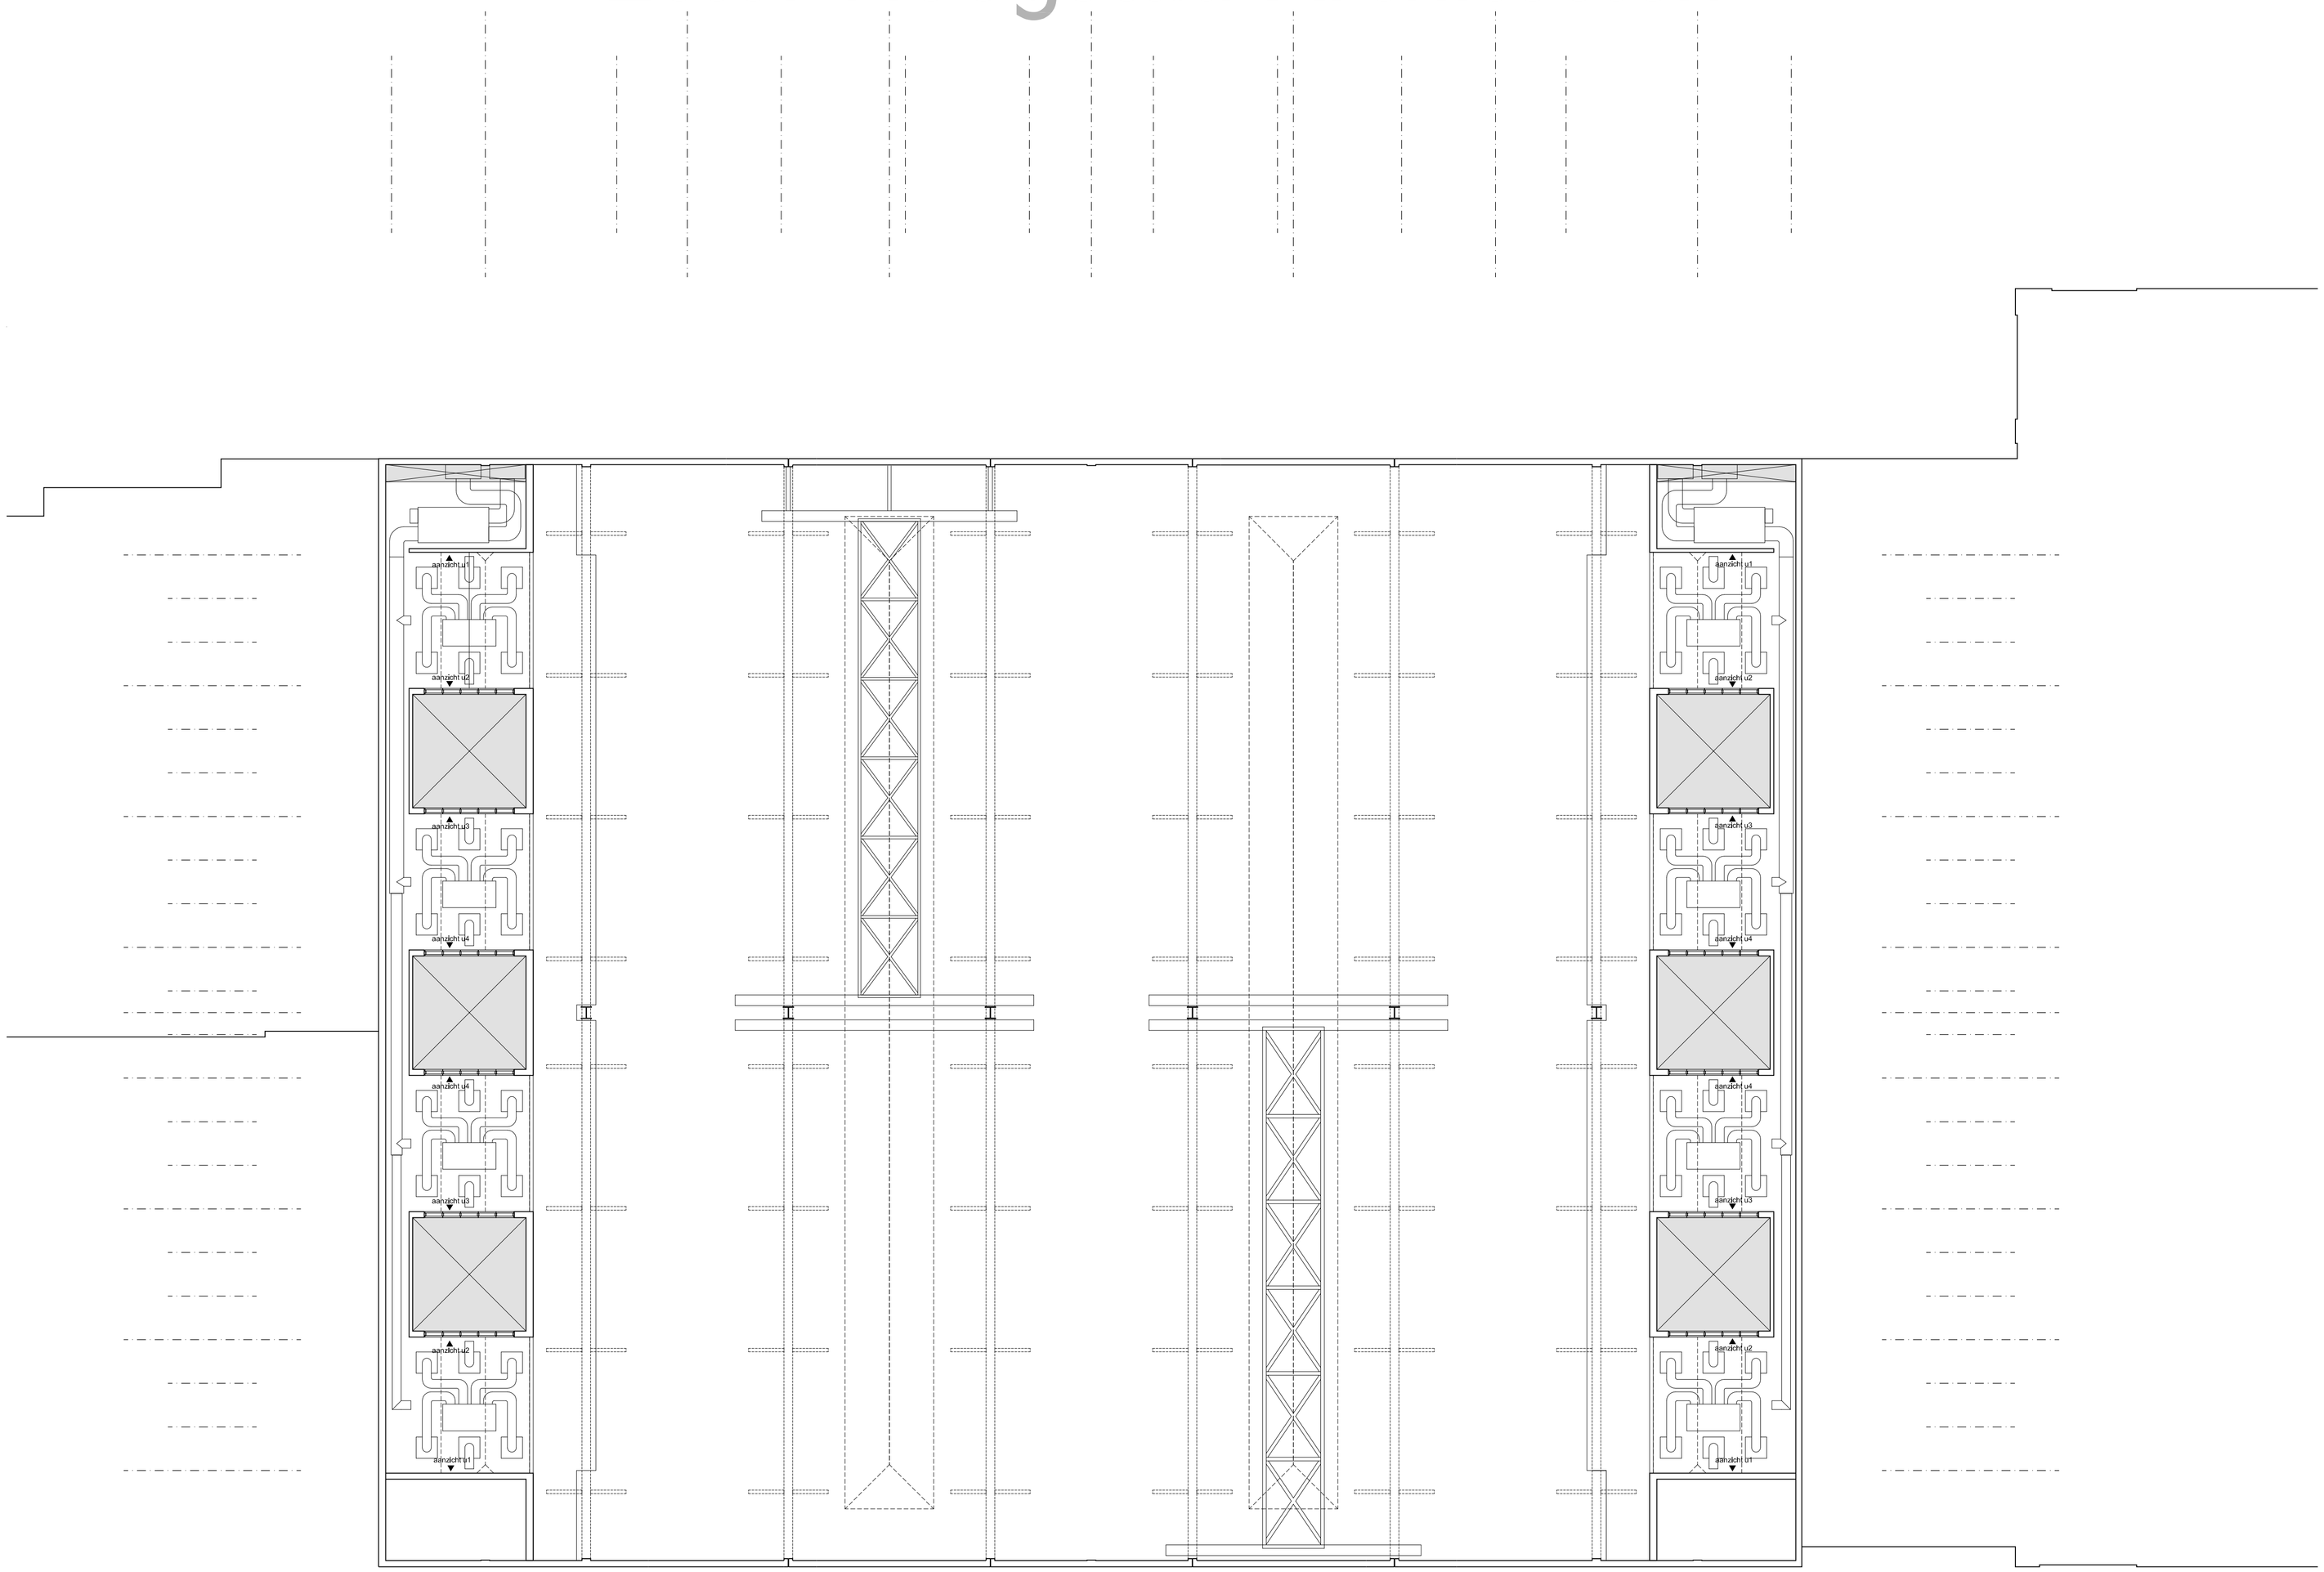

0 2 5m

noord

architectonische plattegrond dakoverzicht interieur

IMd huisvesting Piekstraat 14 december 2010

Ector Hoogstad Architecten

1410
Nieuwe Huisvesting IMd Piekstraat 77 Rotterdam

opdrachtgever
IMd

23.12.2010

gn-tjnjgd

plattegrond onder dak

schaal 1:100
definitief ontwerpbestek

AP_002

Postbus 8118, 3000 AC Rotterdam T +31 (0)10-4442121 F +31 (0)10-4442100 info@ectorhoogstad.com www.ectorhoogstad.com