


projectnummer:	10161A	laatste datum:	21-01-2011
schaal:	1 : 30	bladnummer:	Det.06

JVZ Raadgevend Ingenieursburo bv E-mail jvz@jvz.nl Website www.jvz.nl
 ■ Deventer Hanzeweg 19057 Postbus 26, 7400 AA Deventer T 0570-629100 F 0570-625252
 □ Nijmegen St. Annastraat 283 Postbus 31180, 6503 CD Nijmegen T 024-3734222 F 024-3734899



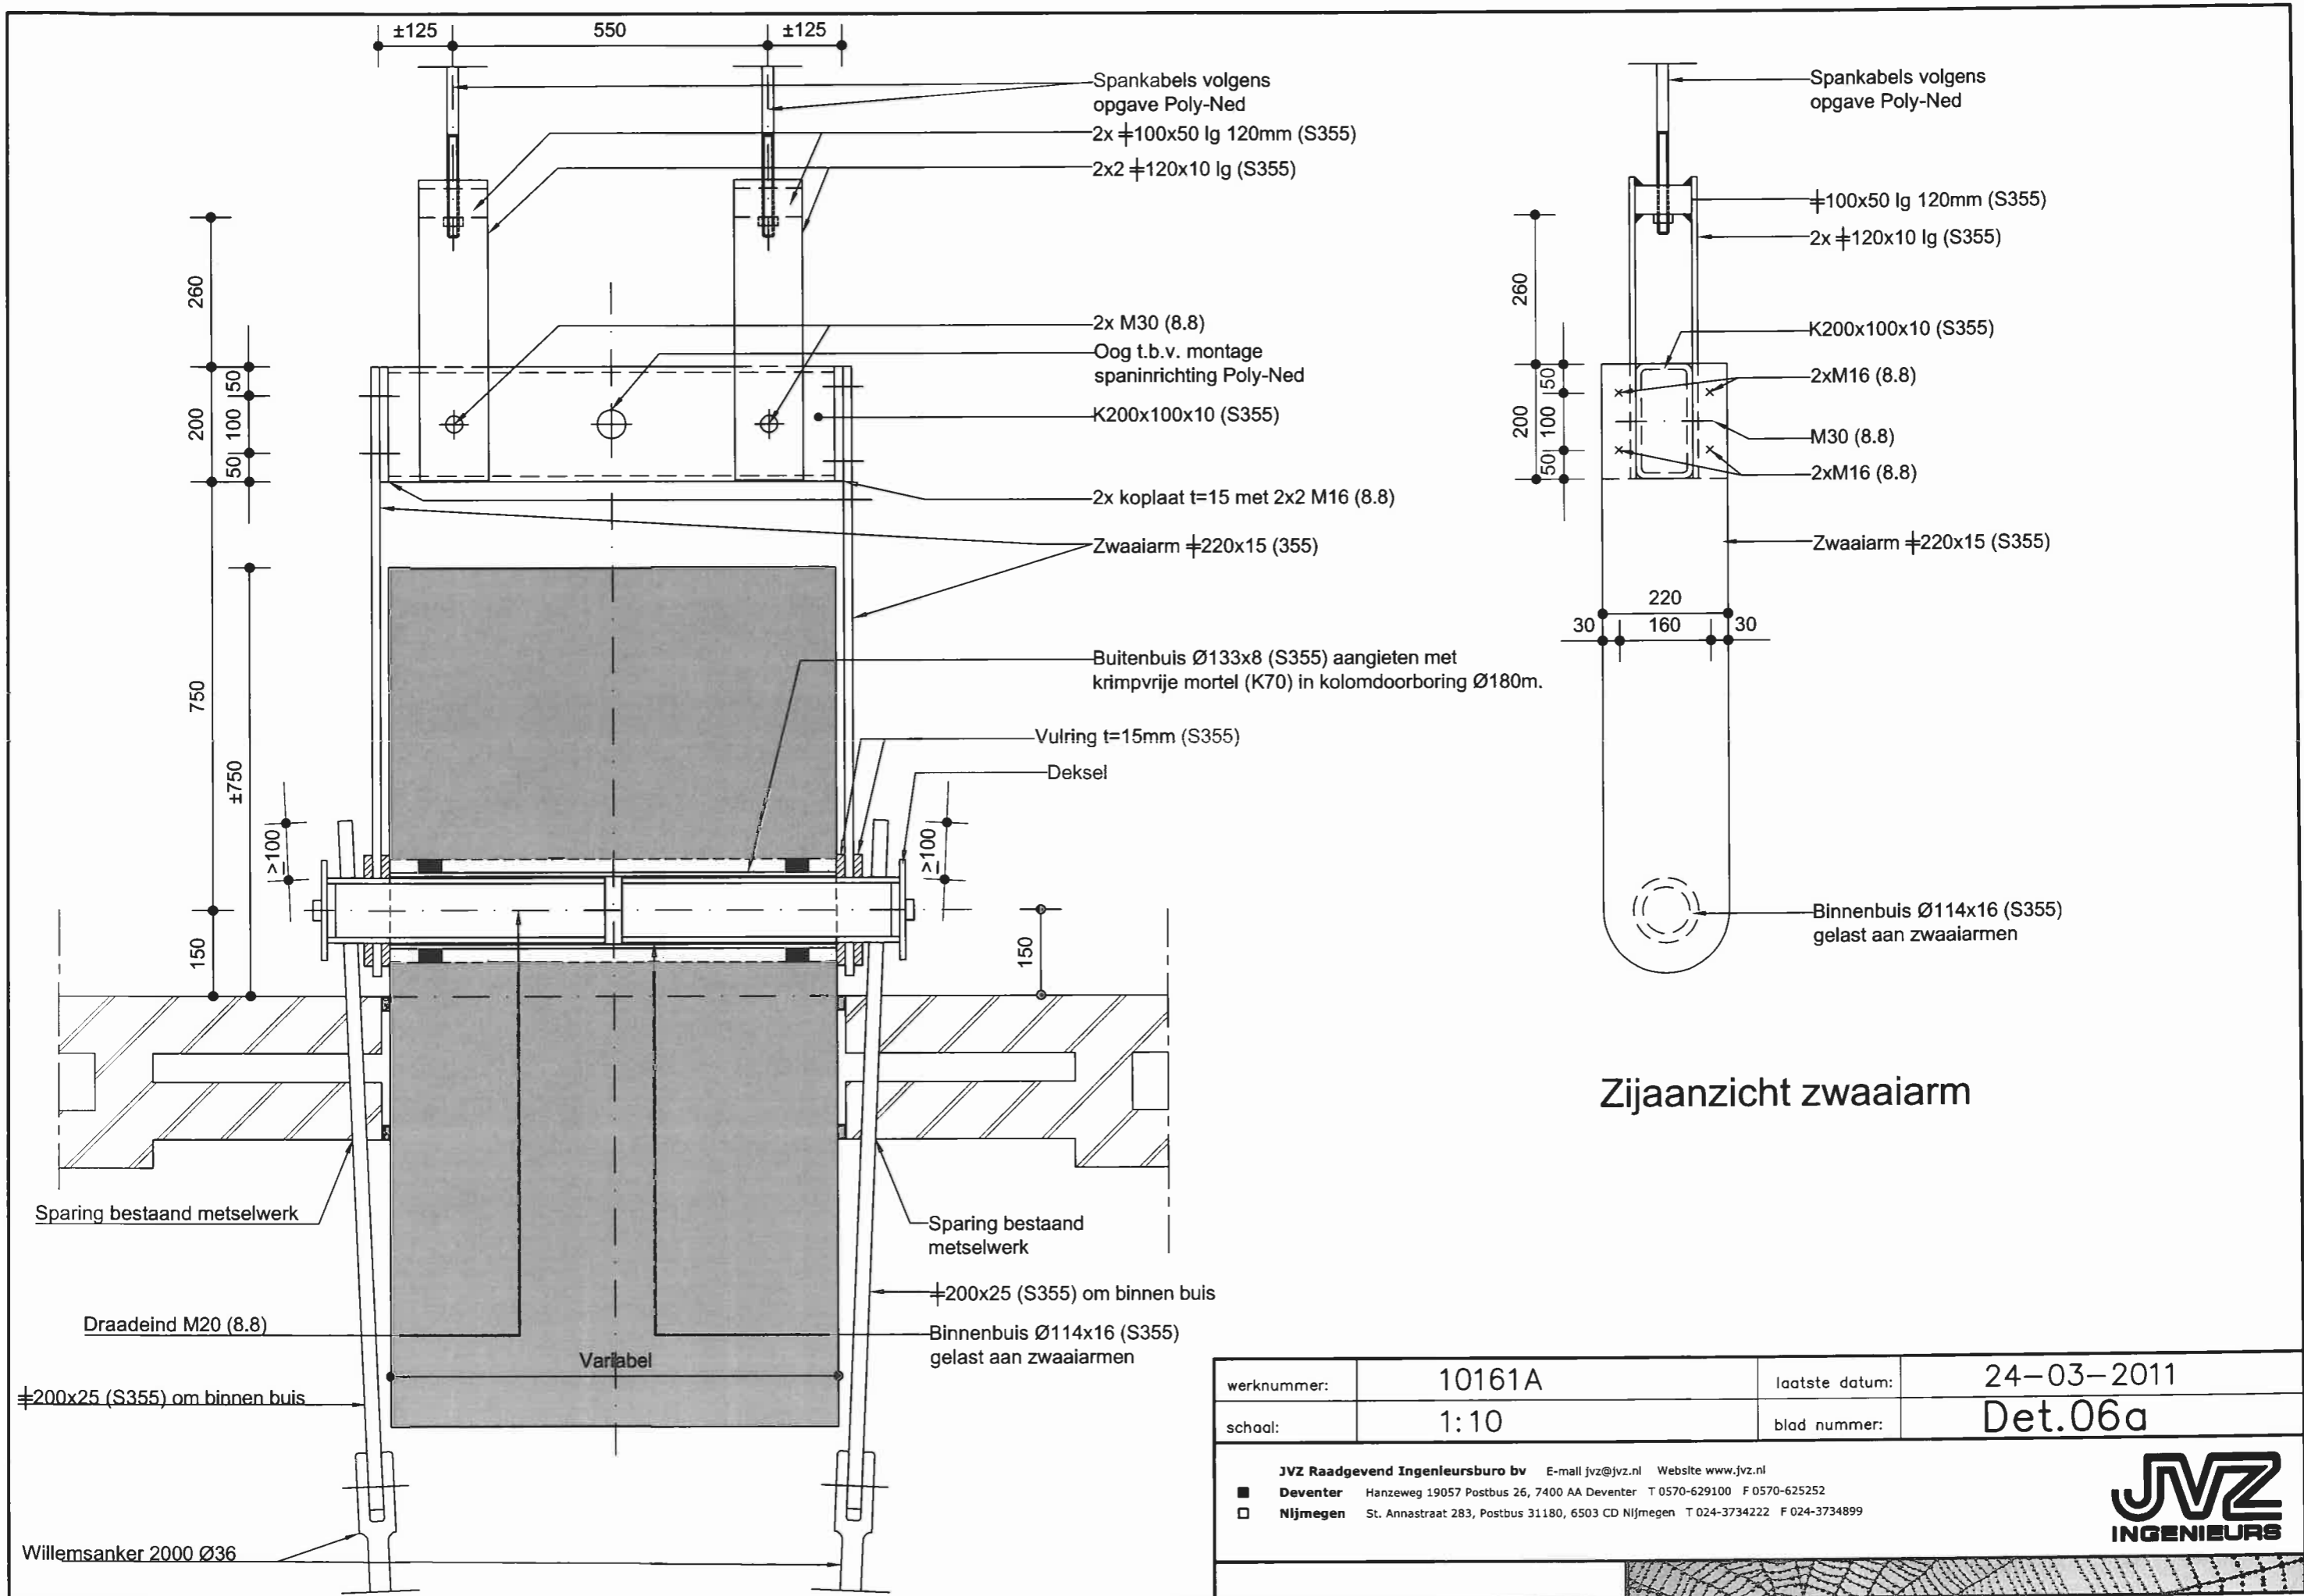

werknummer:	10161A	laatste datum:	24-03-2011
schaal:	1:10	blad nummer:	Det.06a

JVZ Raadgevend Ingenieursburo bv E-mail jvz@jvz.nl Website www.jvz.nl

Deventer Hanzeweg 19057 Postbus 26, 7400 AA Deventer T 0570-629100 F 0570-625252
 Nijmegen St. Annastraat 283, Postbus 31180, 6503 CD Nijmegen T 024-3734222 F 024-3734899

JVZ
INGENIEURS