


- Indien niet anders vermeld:
- petligger = THQ 400x10 - 225x40 - 395x20
 - ligger B2 = Ø355,6 x 20
 - console HD = HD400 x 744
 - B0 = Ø244,5 x 16
 - HD1 = HD400x1086 + 2x plaat 319x55 (samengesteld)
 - HD3 = HD400x551
 - HD4 = HD400x744
 - HD5 = HD400x287
 - HD6 = HD400x237
 - HD8 = HD400x347
 - vsv = vertikaal schuivende verbinding

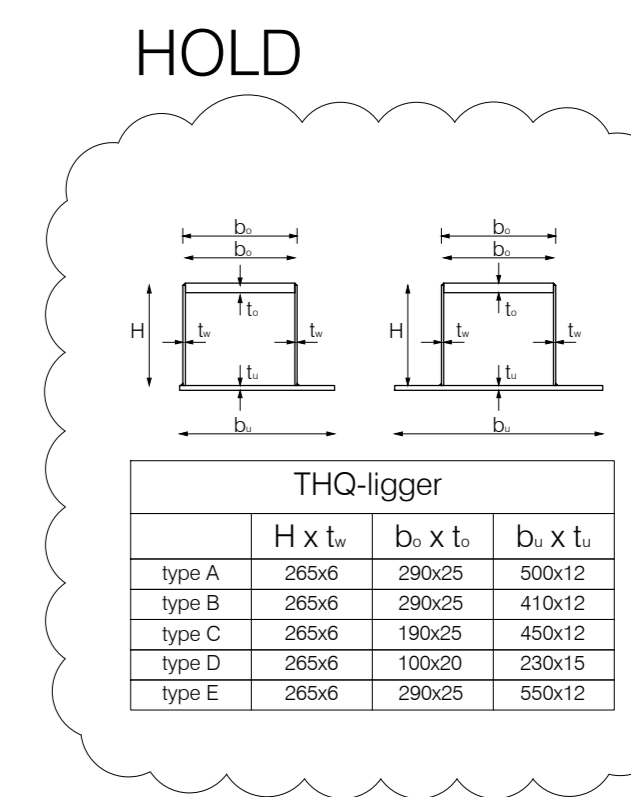

Indien niet anders is aangegeven i.v.v. staalconstructie:

- staal: - profielstaal S235
- kogel- en buisprofielen S275
- samengestelde staalprofielen S355
- HD profielen S355

zie noot 8800/02 of 8800/04

- voor overige maatvoering van de staalconstructie zie de bouwkundige tekening.

- de aanname verantwoordig als ontwerp- en detailberekeningen van de verbindingen en verspanningen op basis van de aangeleverde hoofdtekeningen en eventuele principe details.

- lassen conform berekeningen aanmeer, minimaal $t_b = 4$ mm.

- alle gaten boren.

- kwaliteit van de bodem en anders ≥ 8 Bar van de meerm.

- brandweerstand: - hoofdstaalconstructie: 120 minuten.

- brandweerstand: - hoofdstaalconstructie: 120 minuten.


- voor deze en overige bepalingen ontbreekt staalconstructie zie bestek.

- alle stalen liggers $f_t = 6000$ zie bestek van h = 600

Deze tekening is gebaseerd op bouwkundige gegevens d.d. ?

ALGEMEEN:

- brandweerstand: - hoofdstaalconstructie: 120 min.
- verspaningen: 60 min.
- hoofdstaalconstructie: 60 min.

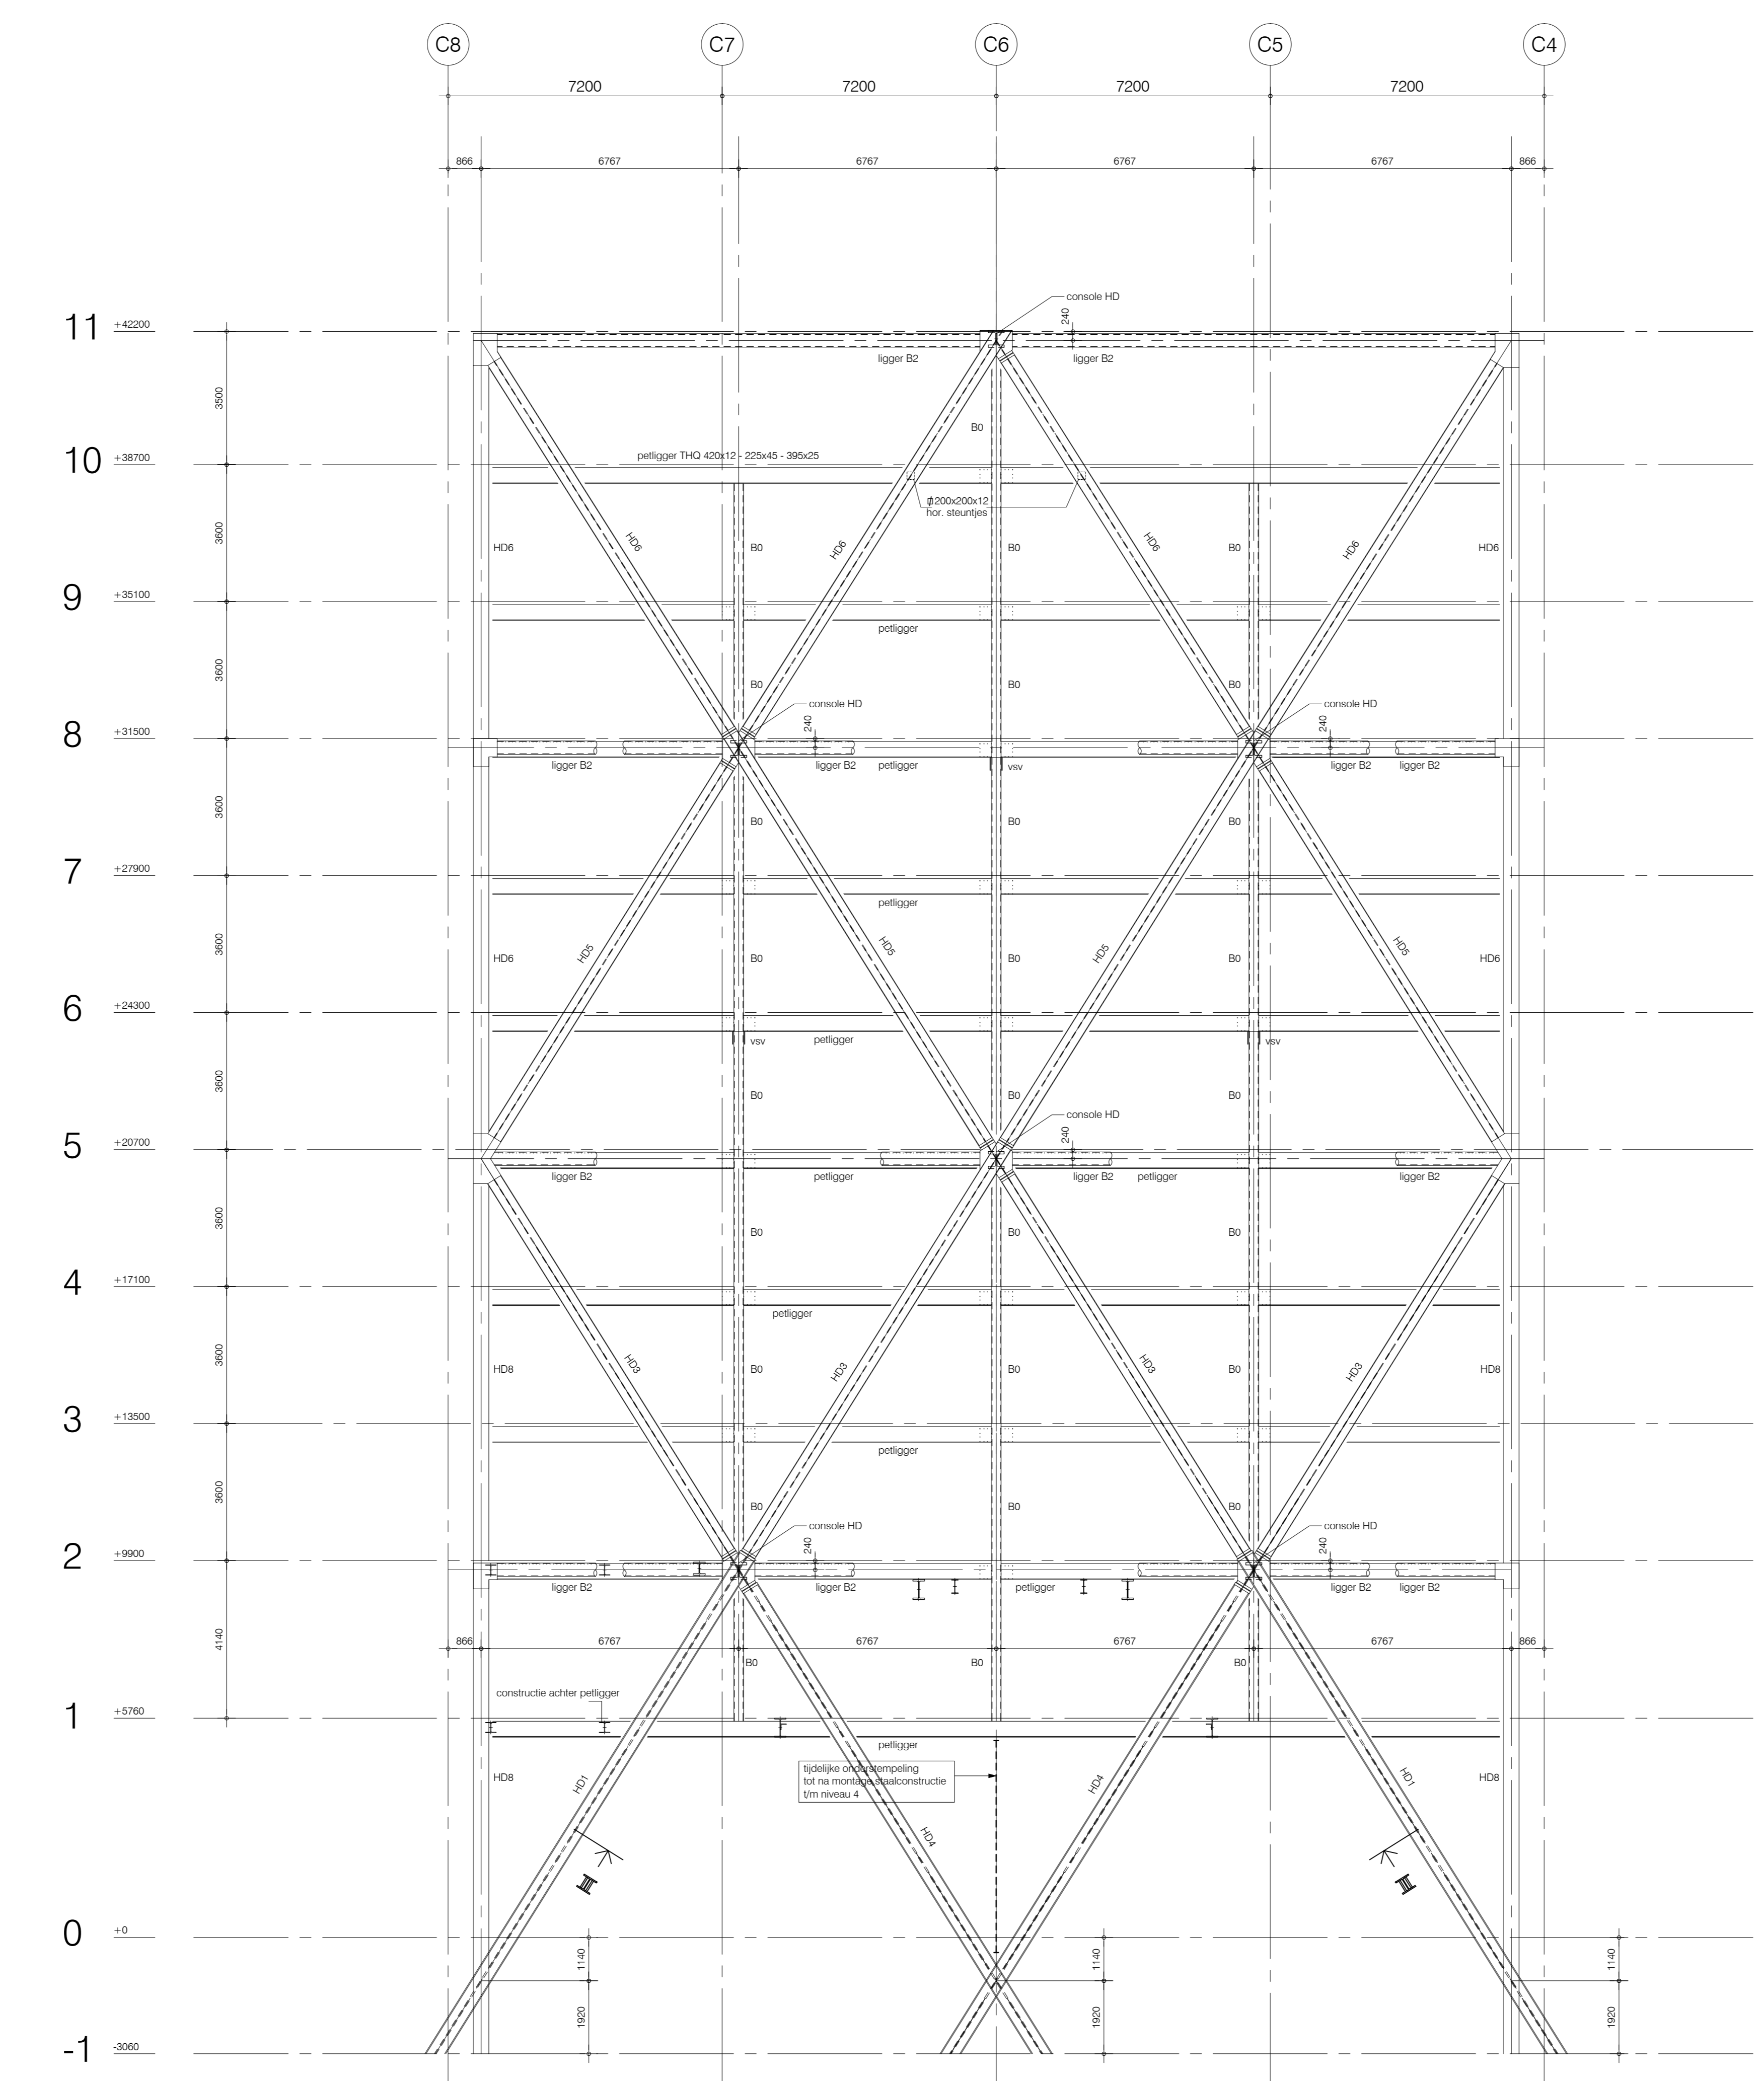


aanzicht 5

overnamecode: CEMILIB42.5 bestuurscode: C28/05
(mits anders vermeld)

noten (ook positieven) in mm
peilmaten t.o.v. peil
peil is b.v. afgeleide bagere grondtoer = N.A.P. +100

	schets	inrichting	installatie	installatie E	opdrachtgever	architect	oprichter	aannemer	bouwen en woningbouw
A									
B									
C									
D									
E									
F									
G									
H									
J									
K									

A B C D E F G H J K e = per e-mail verzonden

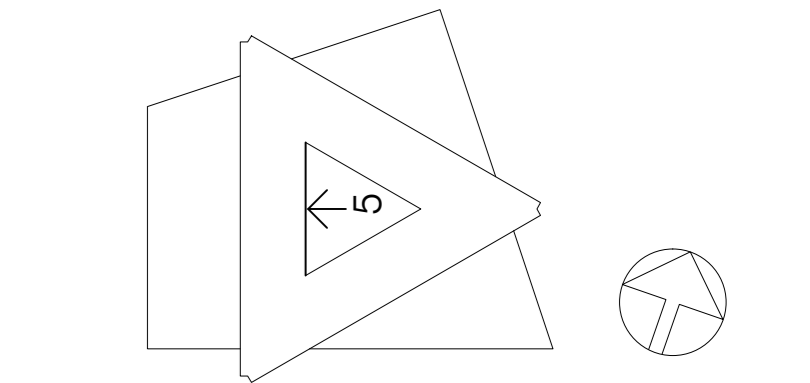

	get.	acc.	acc.
H			
G			
F			
E			
D			
C			
B			
A			

werk	STADSKANTOOR LEYWEG DEN HAAG
ontwerp	AANZICHT 5 STAALCONSTRUCTIE ATRIUM
architect	RUDY UYTENHAAK ARCHITECTENBUREAU BV AMSTERDAM
schaal	1:100
getekend	
datum	

Aronsohn Constructies
raadgevende ingenieurs bv

Rotterdam Eindhoven Amsterdam

tel: 010 - 2069000
040 - 2009000
020 - 3087310

fax: 010 - 4127548
040 - 2442611
020 - 8002854

www.aronsohn.nl
rotterdam@aronsohn.nl

tekeningnummer: 8800 / 02
format: A0
editie: A