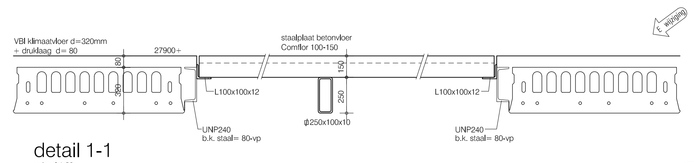

detail 1-1
schaal 1:20

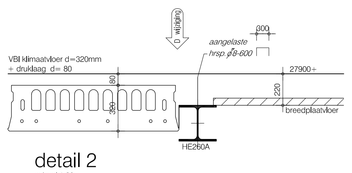

detail 2
schaal 1:20

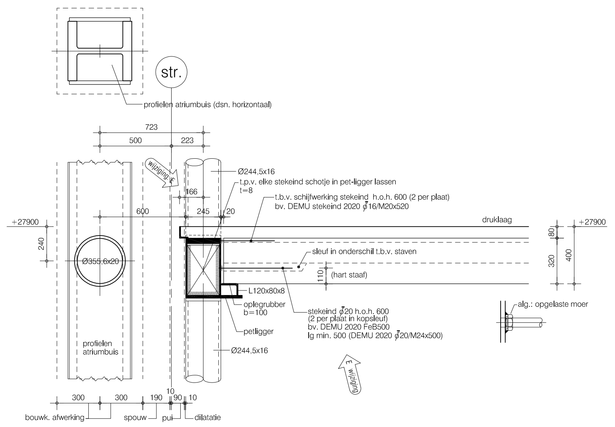

detail 3
schaal 1:20

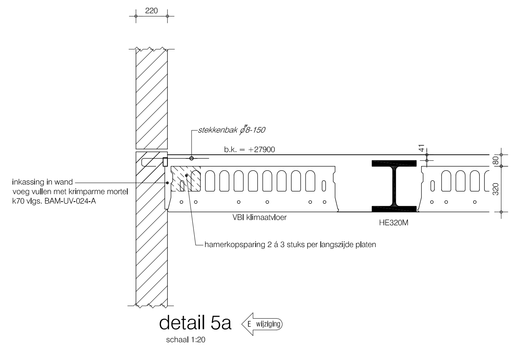

detail 5a
schaal 1:20

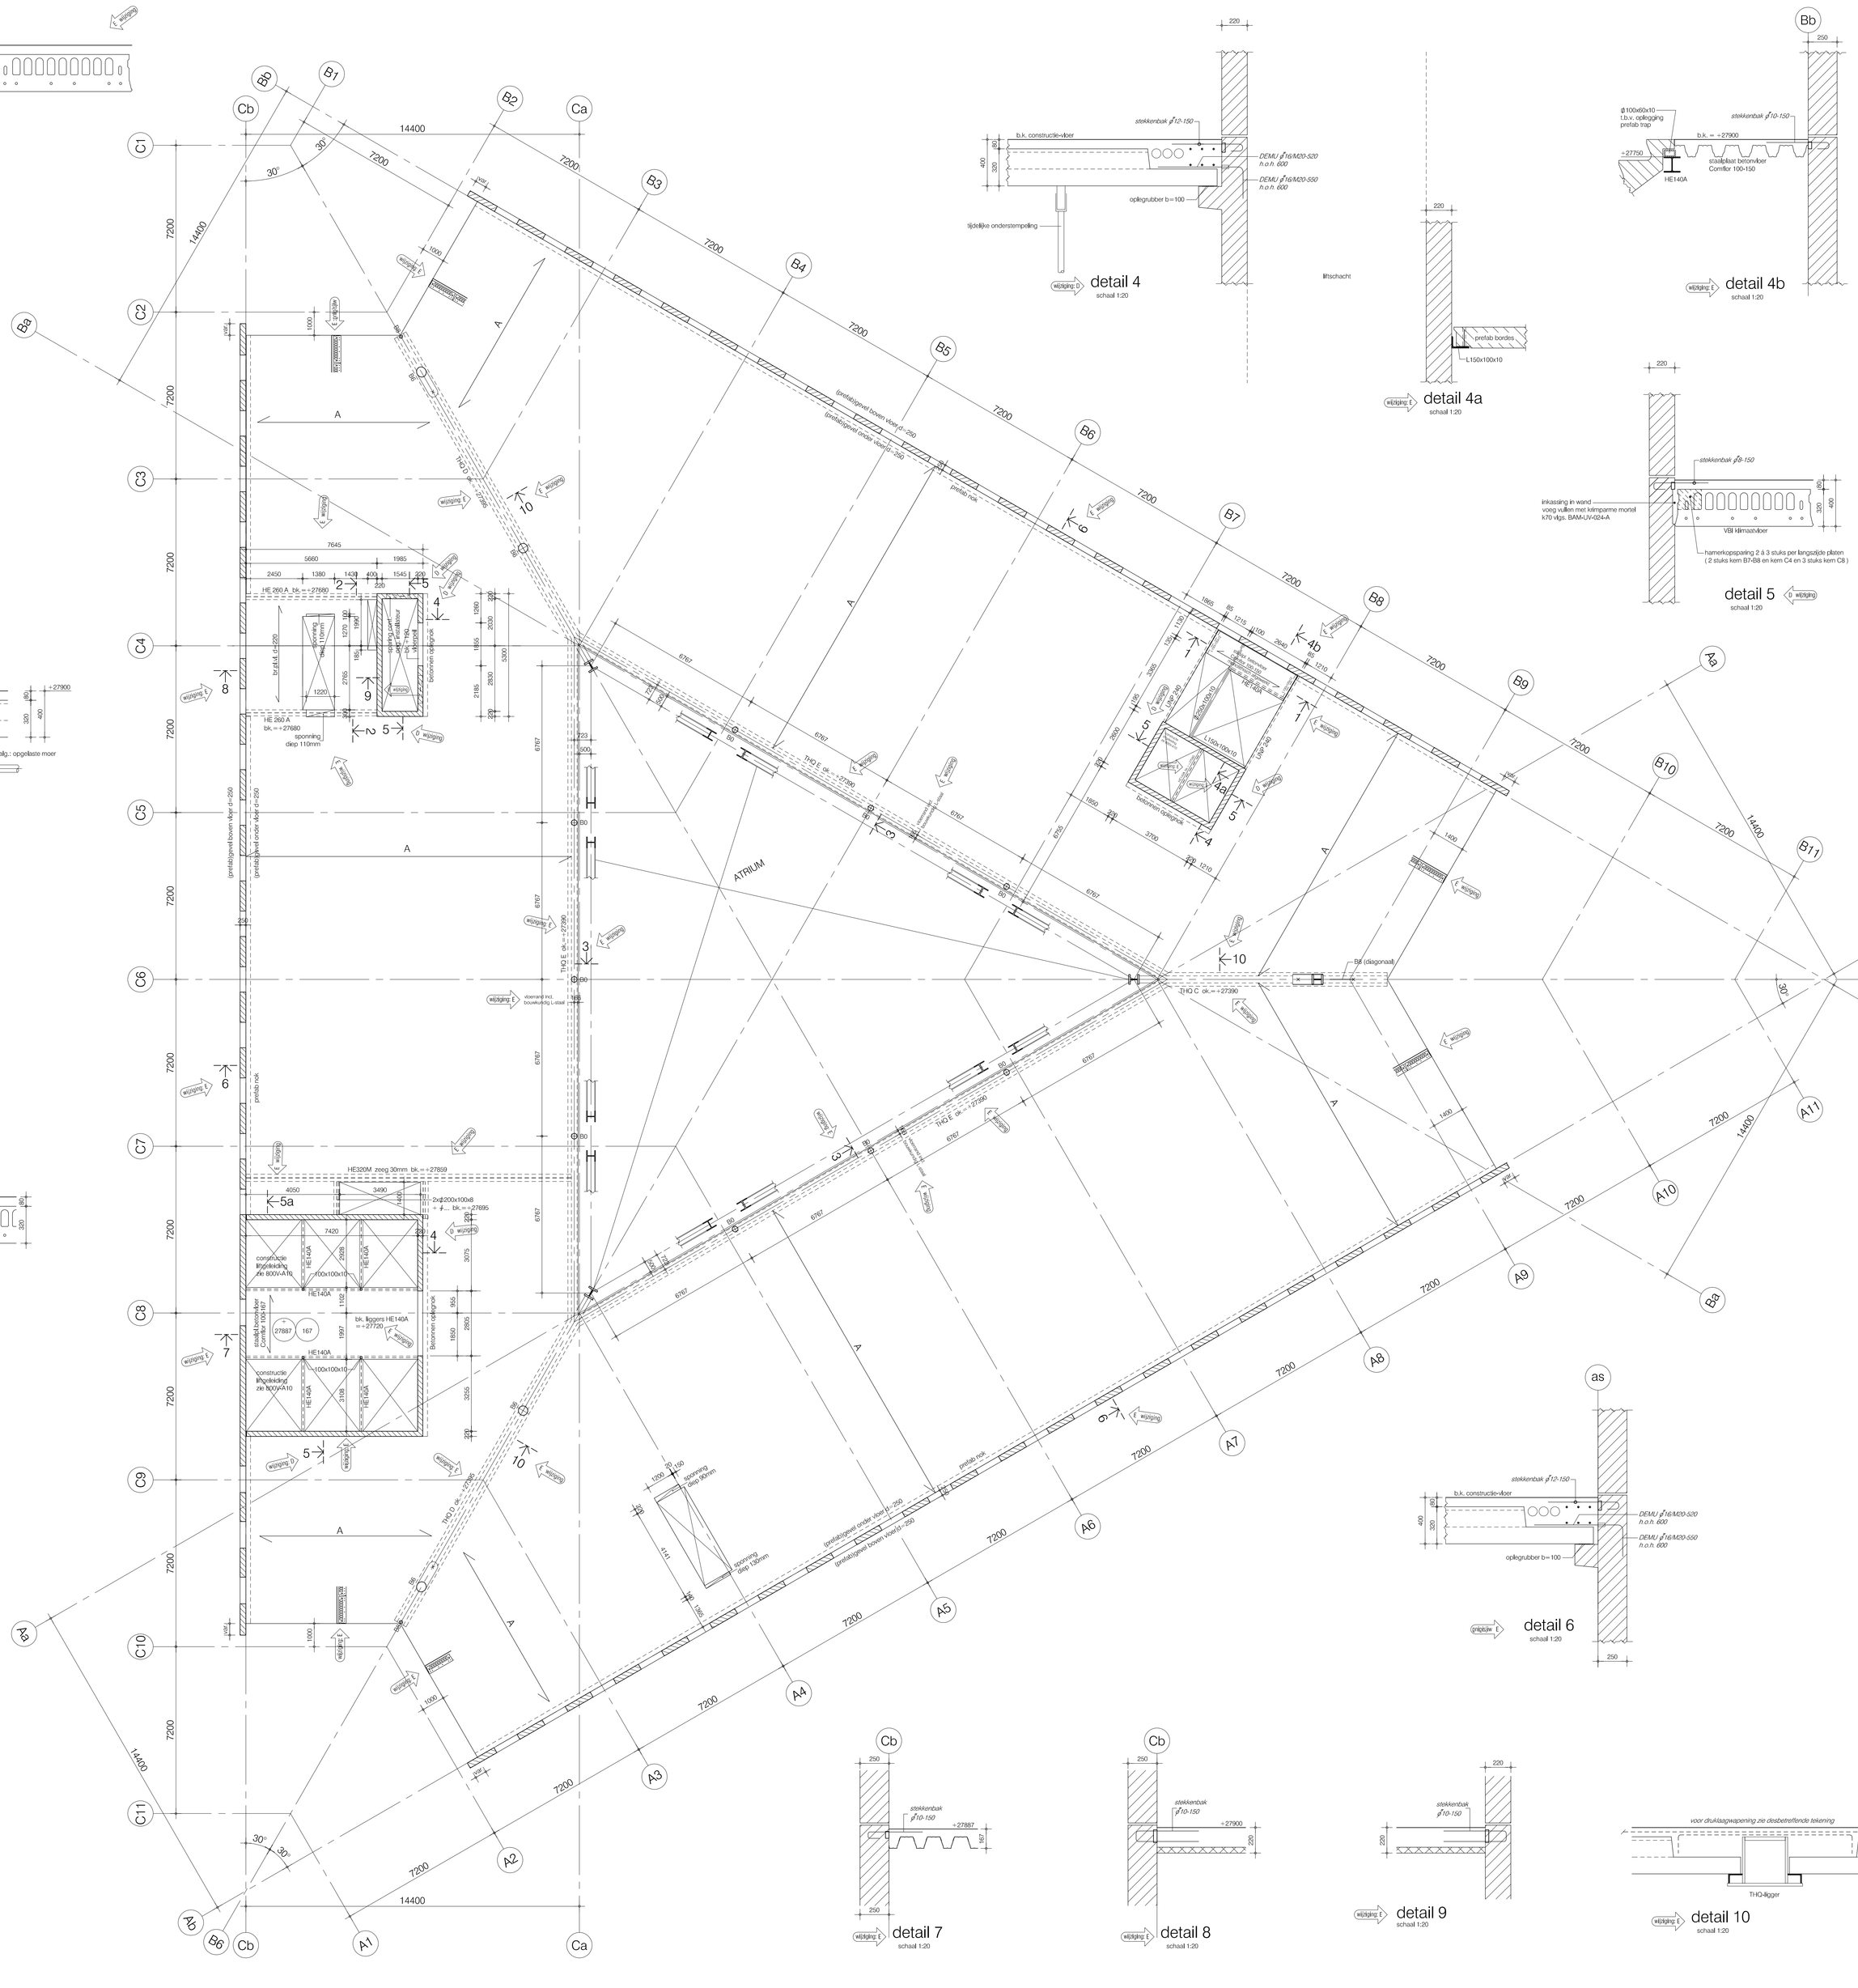
14400
7200
A
ATRIUM
THQ C ok.=+27390
THQ E ok.=+27290
HE 260 A bk.=+27580
HE320M bwsg 30mm bk.=+27659
2xØ200x100x8
bk.=+27695
HE 280 A bk.=+27580
spanning
diep 110mm
spanning
diep 150mm
spanning
diep 180mm
geprefabriceerd beton vloer d=250
prefab nok
prefab bdr.
gevelsteigerpl. onder vloer d=250
gevelsteigerpl. boven vloer d=250
gevelsteigerpl. boven vloer d=250
gevelsteigerpl. onder vloer d=250
betonnen spitsprofiel
betonnen spitsprofiel
betonnen spitsprofiel