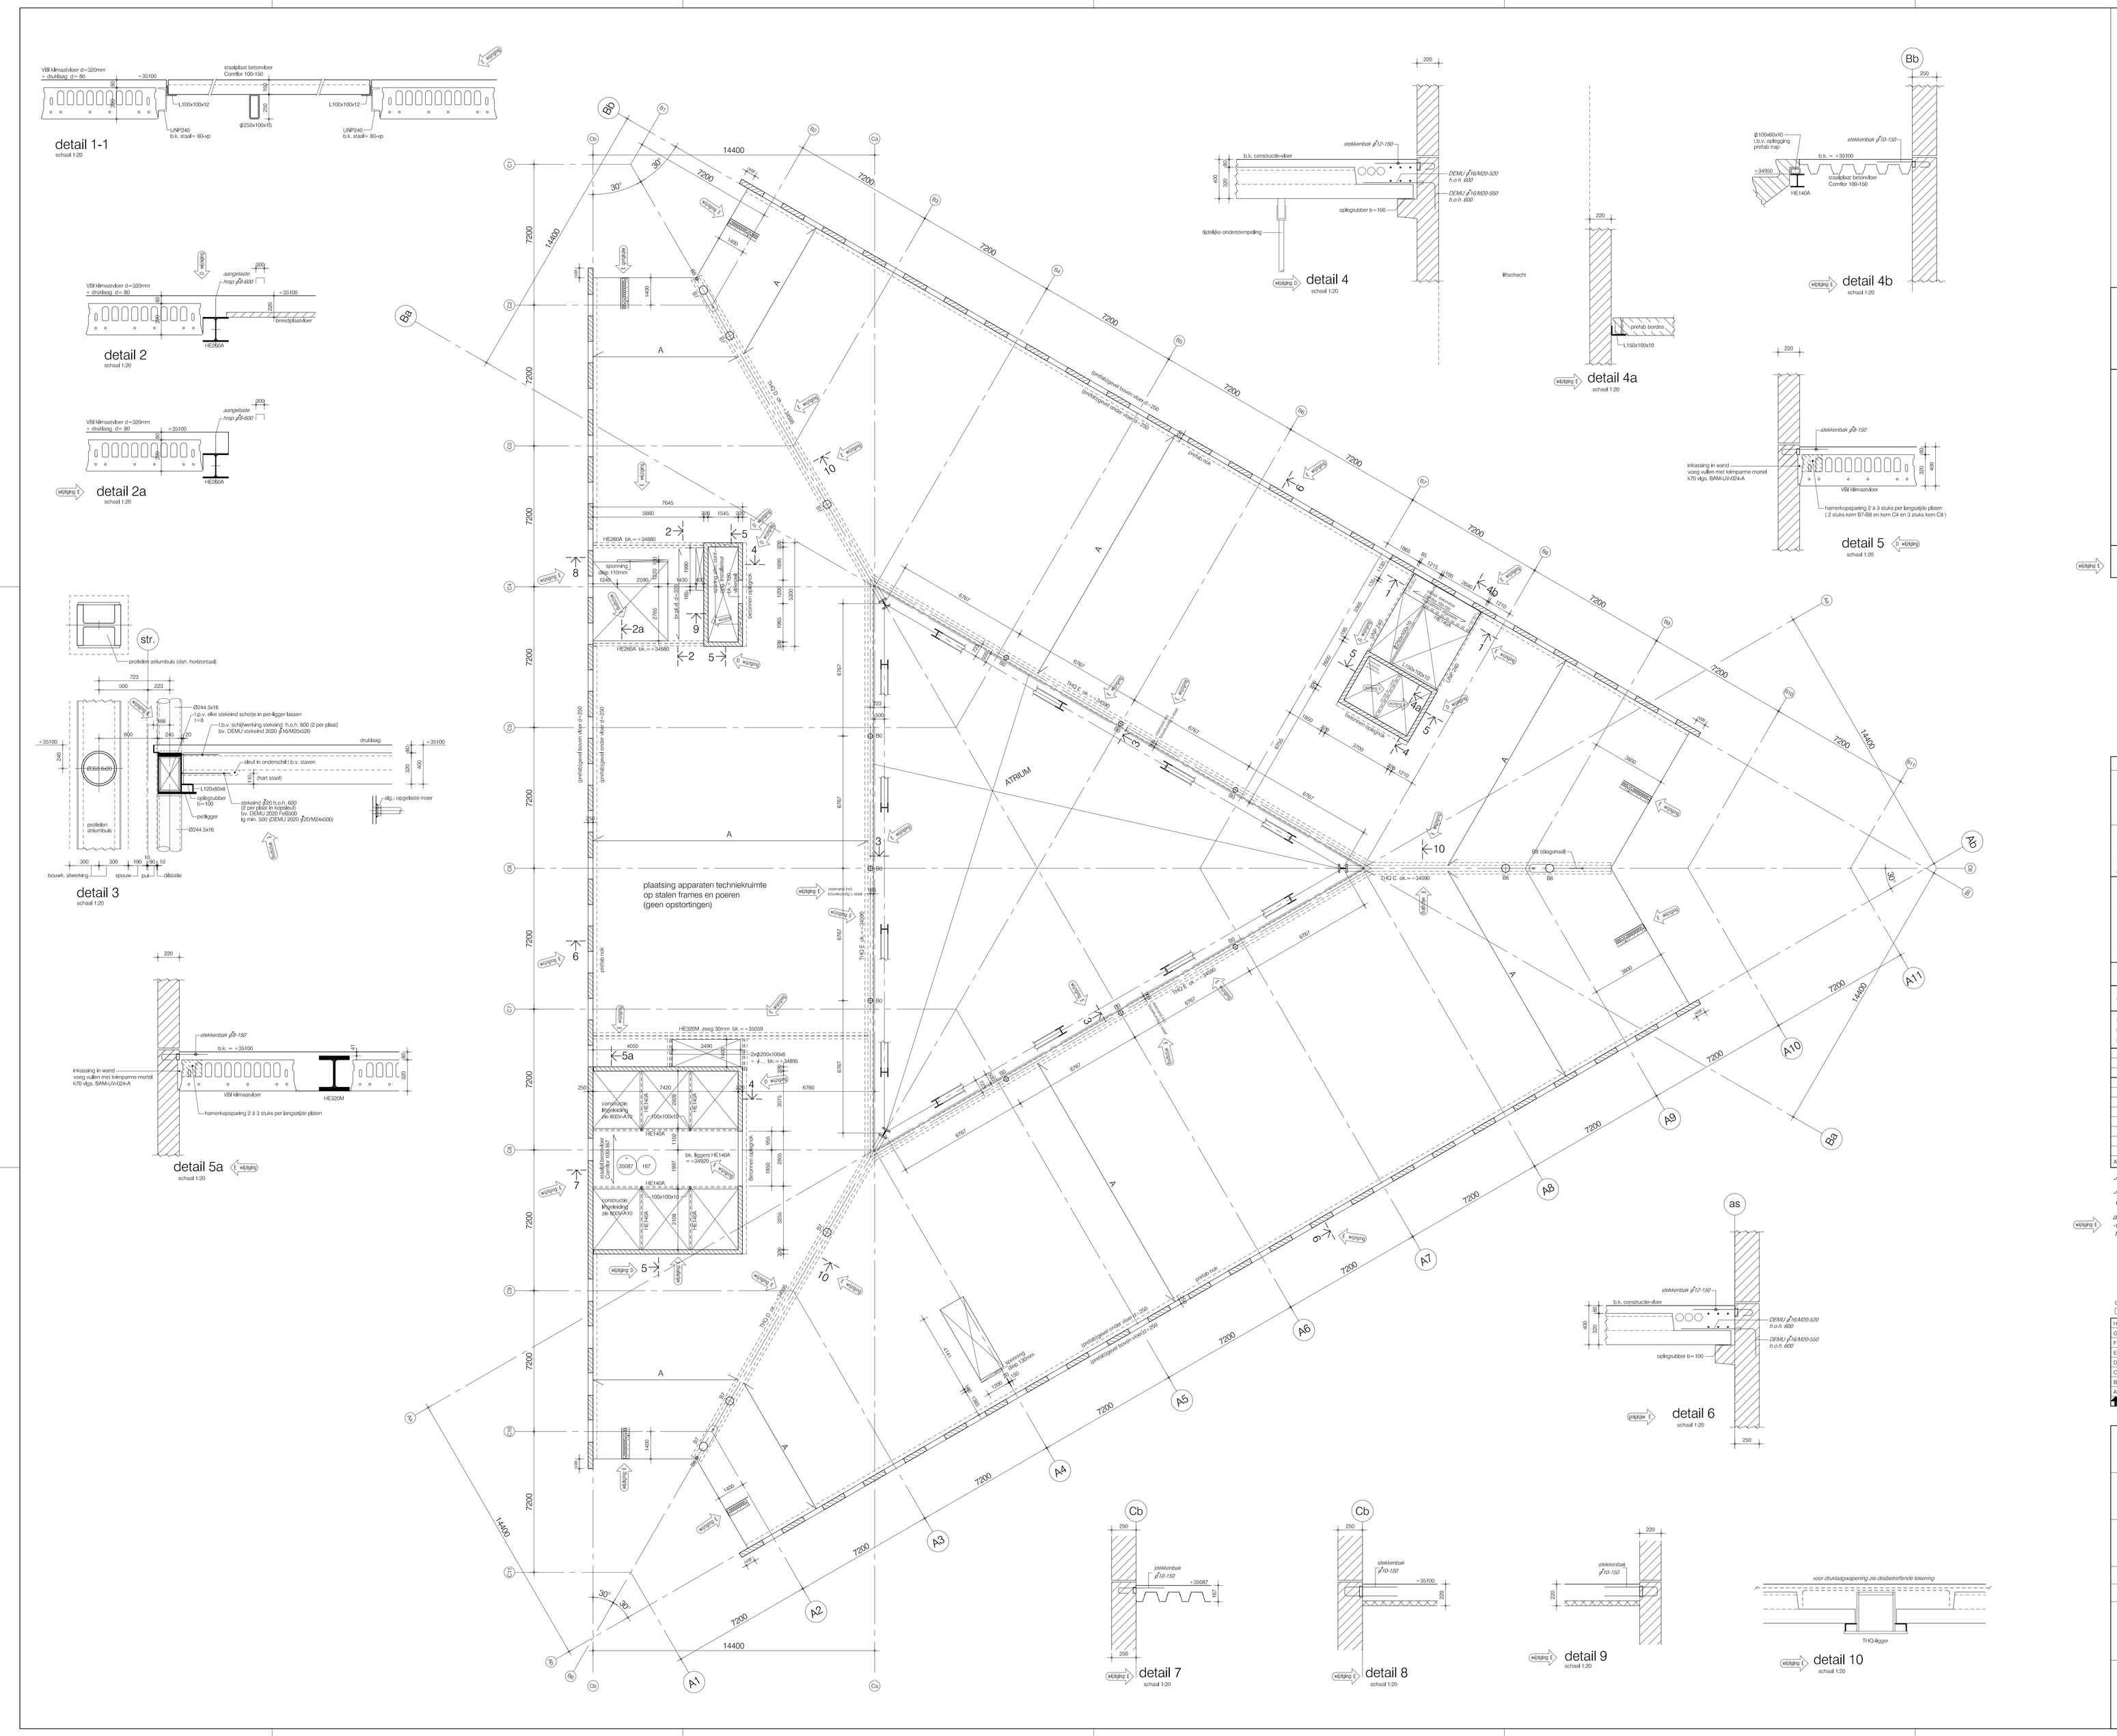

Indien niet anders vermeld:

-b.k. vloer = +35100

-A: VBI klimaatvloer AK320
+ druklaag monolithisch afgewerkt

-gevelwanden prefabbeton d=250 (C53/65)
-overige i.h.w.g. betonwanden d=220 (C28/35)
-kernen prefabbeton d=220 (C53/65)
-druklaag VBI klimaatvloer (C35/45)
-binnenblad sandwichelement

-THQ type C = THQ 400x10-350x30-630x25 + 2x L120x80x8
-THQ type D = THQ 400x10-350x20-630x20 + 2x L120x80x8
-THQ type E = THQ 400x10-225x40-385x25 + 2x L120x80x8

-L1 = L200x200x20

-B0 = Ø244,5x16
-B6 = Ø406,4x60
-B7 = Ø406,4x20
-B8 = Ø139,7x8

Indien niet anders is aangegeven t.b.v. algemeen:

- voor in te storten voorzieningen zie desbetreffende tek.
- zie voor sparingen de desbetreffende sparingtekening.
- trappen en bordessen volgens tekening architect
- voor aanduiding milieuklasse zie bestek constructies.
- brandwerendheid hoofddraagconstructie : 120 minuten.

Indien niet anders is aangegeven t.b.v. staalconstructie:

- staalsoort : - profielstaal S235
- koker- en buisprofielen S275
- samengestelde staalprofielen S355
- HD profielen S355

zie notitie 8800/02 d.d. 20-02-2008

- voor overige maatvoering van de staalconstructie zie de bouwkundige tekeningen.
- de aannemer vervaardigt alle ontwerp- en detailberekeningen van de verbindingen en verankeringen op basis van de aangeleverde hoofdberekening(en) en eventuele principe details.
- lassen conform berekeningen aannemer, minimaal ⅄ 4 mm.
- alle gaten boren.
- kwaliteit van de bouten en ankers 8.8 en van de moeren 8.
- brandwerendheid hoofddraagconstructie : 120 minuten.
- voor deze en overige bepalingen omtrent staalconstructie zie bestek.
- alle stalen liggers lt. ≥ 6000: zeeg toepassen van lt= 600

Deze tekening is gebaseerd op bouwkundige gegevens
d.d. 01-10-2009 UV-PL 09 / CASCO

betondekking op buitenste wapening

	milieuklasse		
	1	2	3
	XC1	XC2 en XC3 XF3	XA1 t/m XA3 XD2 XF4
vloer	15	25	30
wand	20	25	35
balk, console	25	30	35
kolom	30	35	40
poer	-	40	45

betondekking op hoofdwapening: *voor staven Ø k ≤ 25mm C≥ Ø k*
voor staven Øk > 25mm C≥ 1,5 Ø k

op de minimale betondekking een toeslag van 5mm toepassen indien er sprake is van:
- *een nabewerkt oppervlak*
- *een oncontroleerbaar oppervlak*
- *beton met een karakteristieke sterkte kleiner dan C20/25*

Indien deze gevallen zich tegelijkertijd voordoen, moeten de toeslagen worden opgeteld.

milieuklasse voor op deze tekening aangegeven onderdelen is milieuklasse:

cementsoort: CEMIII/B42,5 | betonsterkte: C28/35 (tenzij anders vermeld)

maten (ook peilmaten) in mm
peilmaten t.o.v. peil
peil is b.k. afgewerkte begane grondvloer = N.A.P. +100

											adviseur installatie
											installateur W
											installateur E
											opdrachtgever
											architekt
											opzichter
											aannemer
											bouw- en woningtoezicht
A	B	C	D	E	F	G	H	J	K	e = per e-mail verzonden	

-voor algemene principedetails zie 8800/800V.

-voor principe legplan VBI klimaatvloeren en doorvoeren zie tekening 8800/BO12LP.

algemeen:
-voor druklaag- en trekbandwapening zie desbetreffende tekeningen.

9

0 5 m

H					
G					
F					
E	07-10-2009	aanvull. o.b.v. detailuitwerking aann. en/of arch.	RPh		
D	04-08-2009	gewijzigd	RPh		
C	02-03-2009	Maatcor.sp. liftschacht-c4 + Peilmt.c8 + kleine wijz.	DvL		
B	15-12-2008	Definitief	DvL		
A	29-08-2008	ter controle	RPh		
datum		omschrijving	get.	get.	get.

werk	STADSKANTOOR LEYWEG DEN HAAG
onderdeel	NEGENDE VERDIEPING
architect	RUDY UYTENHAAK ARCHITECTENBUREAU BV AMSTERDAM
schaal	1:100
gezien	datum

Aronsohn Constructies
raadgevende ingenieurs bv
Rotterdam Eindhoven Amsterdam

telefoon : 010 - 2808080
040 - 2909900
020 - 3987310
fax : 010 - 4127548
040 - 2443321
020 - 6002854
www.aronsohn.nl
rotterdam@aronsohn.nl

tekeningnummer | formaat 1189x900 | editie E

8800/218V