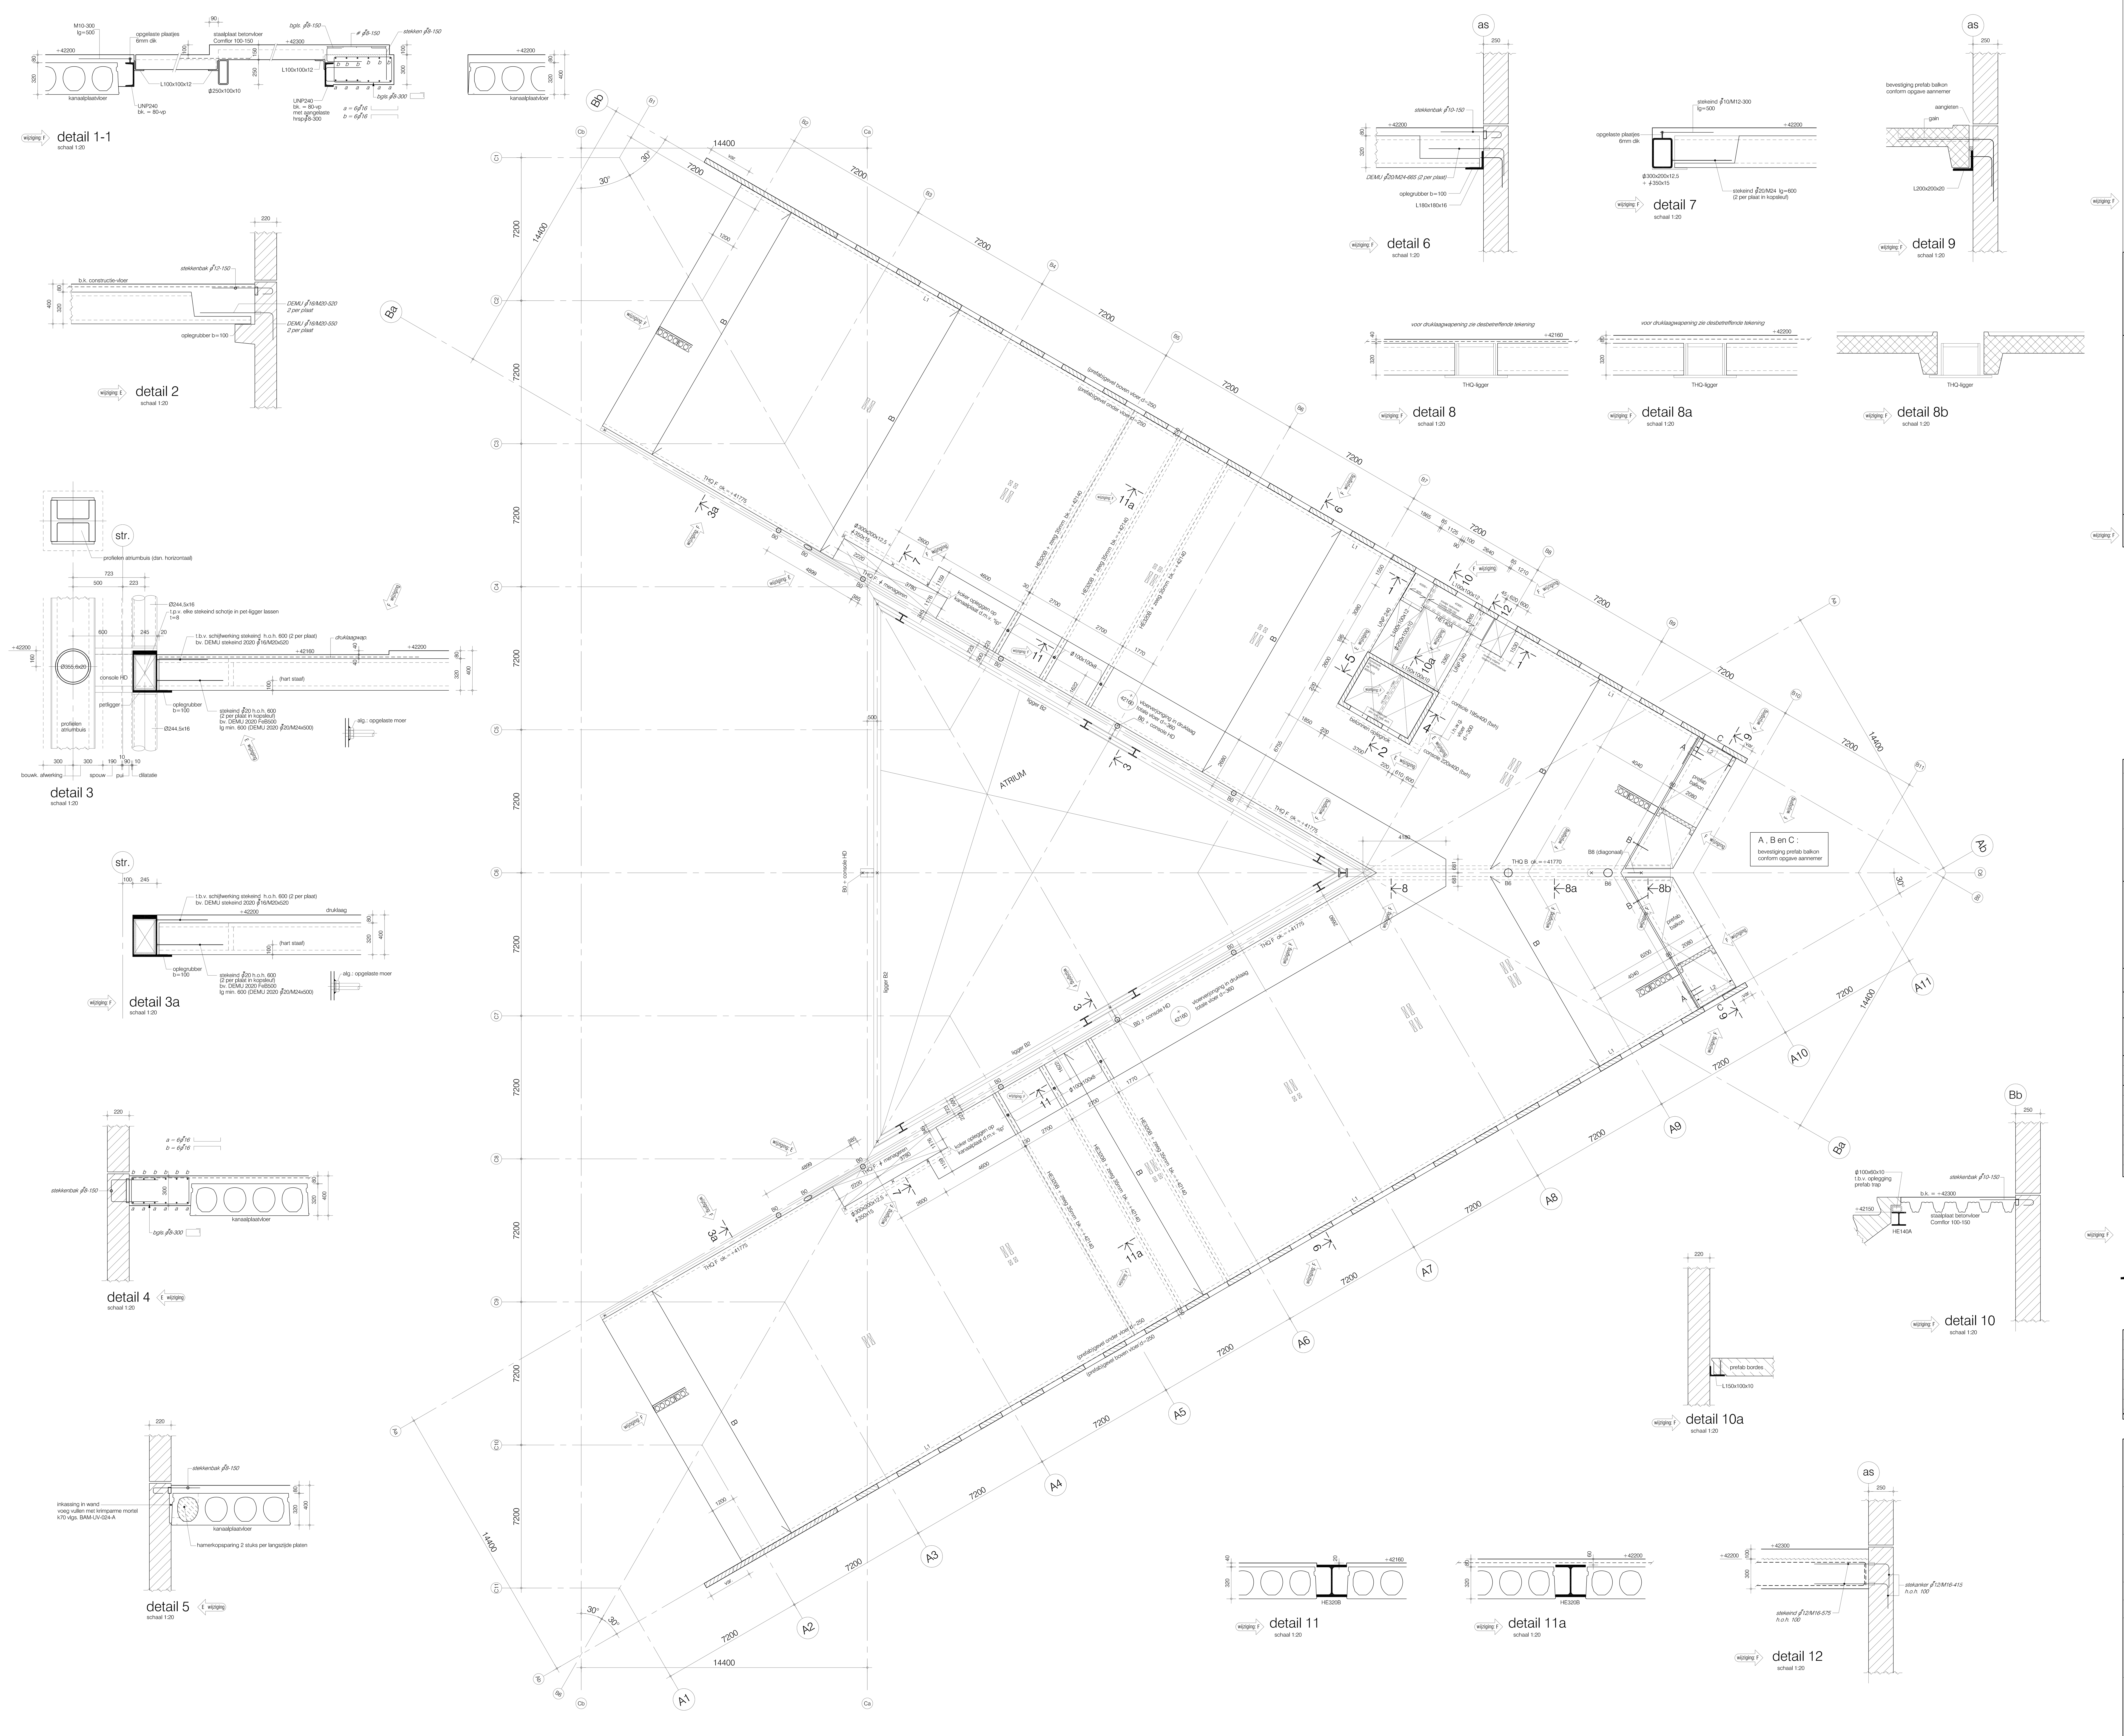

Indien niet anders vermeld:

-b.k. vloer = +42200

-B: kanaalplaatvloer d= 320
+ druklaag d= 80-60-80

-gevelwanden prefabbeton d= 250 (C53/65)
-overige i.h.w.g. betonwanden d= 220 (C28/35)
-kernen prefabbeton d=220 (C53/65)
-binnenblad sandwichelement

-THQ type B = THQ 320x20-350x35-630x25
-THQ type F = THQ 400x10-225x40-385x20

-console HD = HD400x744

-L1 = L180x180x16 (S355)
-L2 = L200x200x20
-B0 = Ø244,5x16
-B2 = Ø355,6x20
-B6 = Ø406,4x60
-B8 = Ø139,7x8

Indien niet anders is aangegeven t.b.v. algemeen:

- voor in te storten voorzieningen zie desbetreffende tek.
- zie voor sparingen de desbetreffende sparingtekening.
- trappen en bordessen volgens tekening architect
- voor aanduiding milieuklasse zie bestek constructies.
- brandwerendheid hoofddraagconstructie : 120 minuten.

Indien niet anders is aangegeven t.b.v. staalconstructie:

- staalsoort : - profielstaal S235
- koker- en buisprofielen S275
- samengestelde staalprofielen S355
- HD profielen S355
(zie notitie 8800/02 d.d. 20-02-2008)
- voor overige maatvoering van de staalconstructie zie de bouwkundige tekeningen.
- de aannemer vervaardigt alle ontwerp- en detailberekeningen van de verbindingen en verankeringen op basis van de aangeleverde hoofdberekening(en) en eventuele principe details.
- lassen conform berekeningen aannemer, minimaal ∆ 4 mm.
- alle gaten boren.
- kwaliteit van de bouten en ankers 8.8 en van de moeren 8.
- brandwerendheid hoofddraagconstructie : 120 minuten.
- voor deze en overige bepalingen omtrent staalconstructie zie bestek.
- alle stalen liggers lt ≥ 6000: zeeg toepassen van lt ÷ 600

Deze tekening is gebaseerd op bouwkundige gegevens
d.d. 01-10-2009 UV-PL 11 / CASCO

betondekking op buitenste wapening

	milieuklasse 1	2	3
	XC1	XC2 en XC3 XF3	XA1 t/m XA3 XD3 XF4
vloer	15	20	30
wand	20	25	35
balk, console	25	30	35
kolom	30	35	40
poer	-	40	45

betondekking op hoofdwapening: voor staven Ø k ≤ 25mm C≥ Ø k
voor staven Øk > 25mm C≥ 1,5 Ø k

op de minimale betondekking een toeslag van 5mm toepassen indien er sprake is van;
- een nabewerkt oppervlak
- een oncontroleerbaar oppervlak
- beton met een karakteristieke sterkte kleiner dan C20/25
Indien deze gevallen zich tegelijkertijd voordoen, moeten de toeslagen worden opgeteld.

milieuklasse voor op deze tekening aangegeven onderdelen is milieuklasse:

cementsoort: CEMIII/B42,5 | betonsterkte: C28/35 (tenzij anders vermeld)

maten (ook peilmaten) in mm
peilmaten t.o.v. peil
peil is b.k. afgewerkte begane grondvloer = N.A.P. +100

adviseur installatie
installateur W
installateur E
opdrachtgever
architekt
opzichter
aannemer
bouw- en woningtoezicht

A B C D E F G H J K e = per e-mail verzonden

-voor algemene principedetails zie 8800/800V.

algemeen:
-voor druklaag- en trekbandwapening zie desbetreffende tekeningen.

11

	datum	omschrijving	get.	gec.	gez.
H					
G					
F	19-10-2009	aanvull. o.b.v. detailuitwerking aann. en/of arch.			
E	04-08-2009	gewijzigd	RPh		
D	02-03-2009	mt. correctie trapsp.+peilmt. bordes+buitenw.	DvL		
C	17-12-2008	maat correctie trapsparing en vloerverjonging	DvL		
B	03-12-2008	Definitief	DvL		
A	29-08-2008	ter controle	RPh		

werk: STADSKANTOOR LEYWEG DEN HAAG
onderdeel: ELFDE VERDIEPING
architect: RUDY UYTENHAAK ARCHITECTENBUREAU BV AMSTERDAM
schaal: 1:100 / 1:20
gezien / datum

Aronsohn Constructies
raadgevende ingenieurs bv
Rotterdam Eindhoven Amsterdam
telefoon : 010 - 2808080 040 - 2909900 020 - 3987310
fax : 010 - 4127548 040 - 2443321 020 - 6002854
www.aronsohn.nl
rotterdam@aronsohn.nl

tekeningnummer: 8800/220V
formaat: 1189x900
editie: F