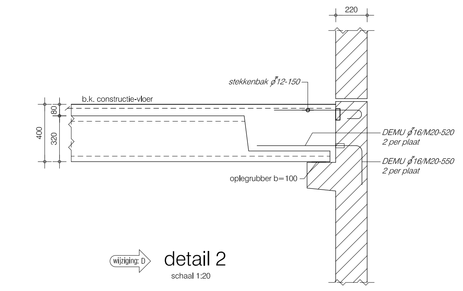

detail 2
schaal 1:20

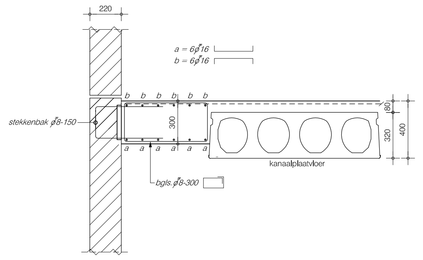

detail 4
schaal 1:20

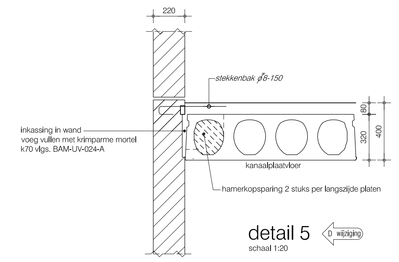

detail 5
schaal 1:20

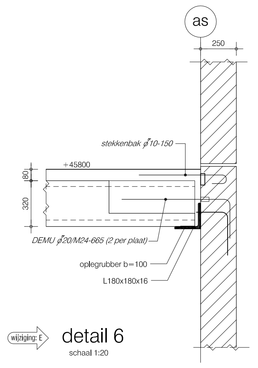

detail 6
schaal 1:20

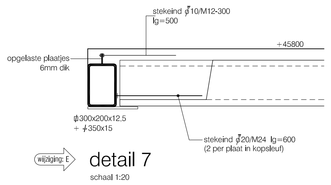

detail 7
schaal 1:20

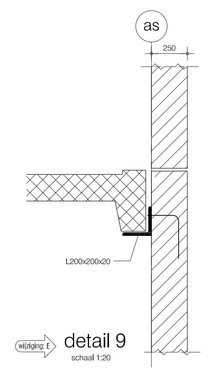

detail 9
schaal 1:20

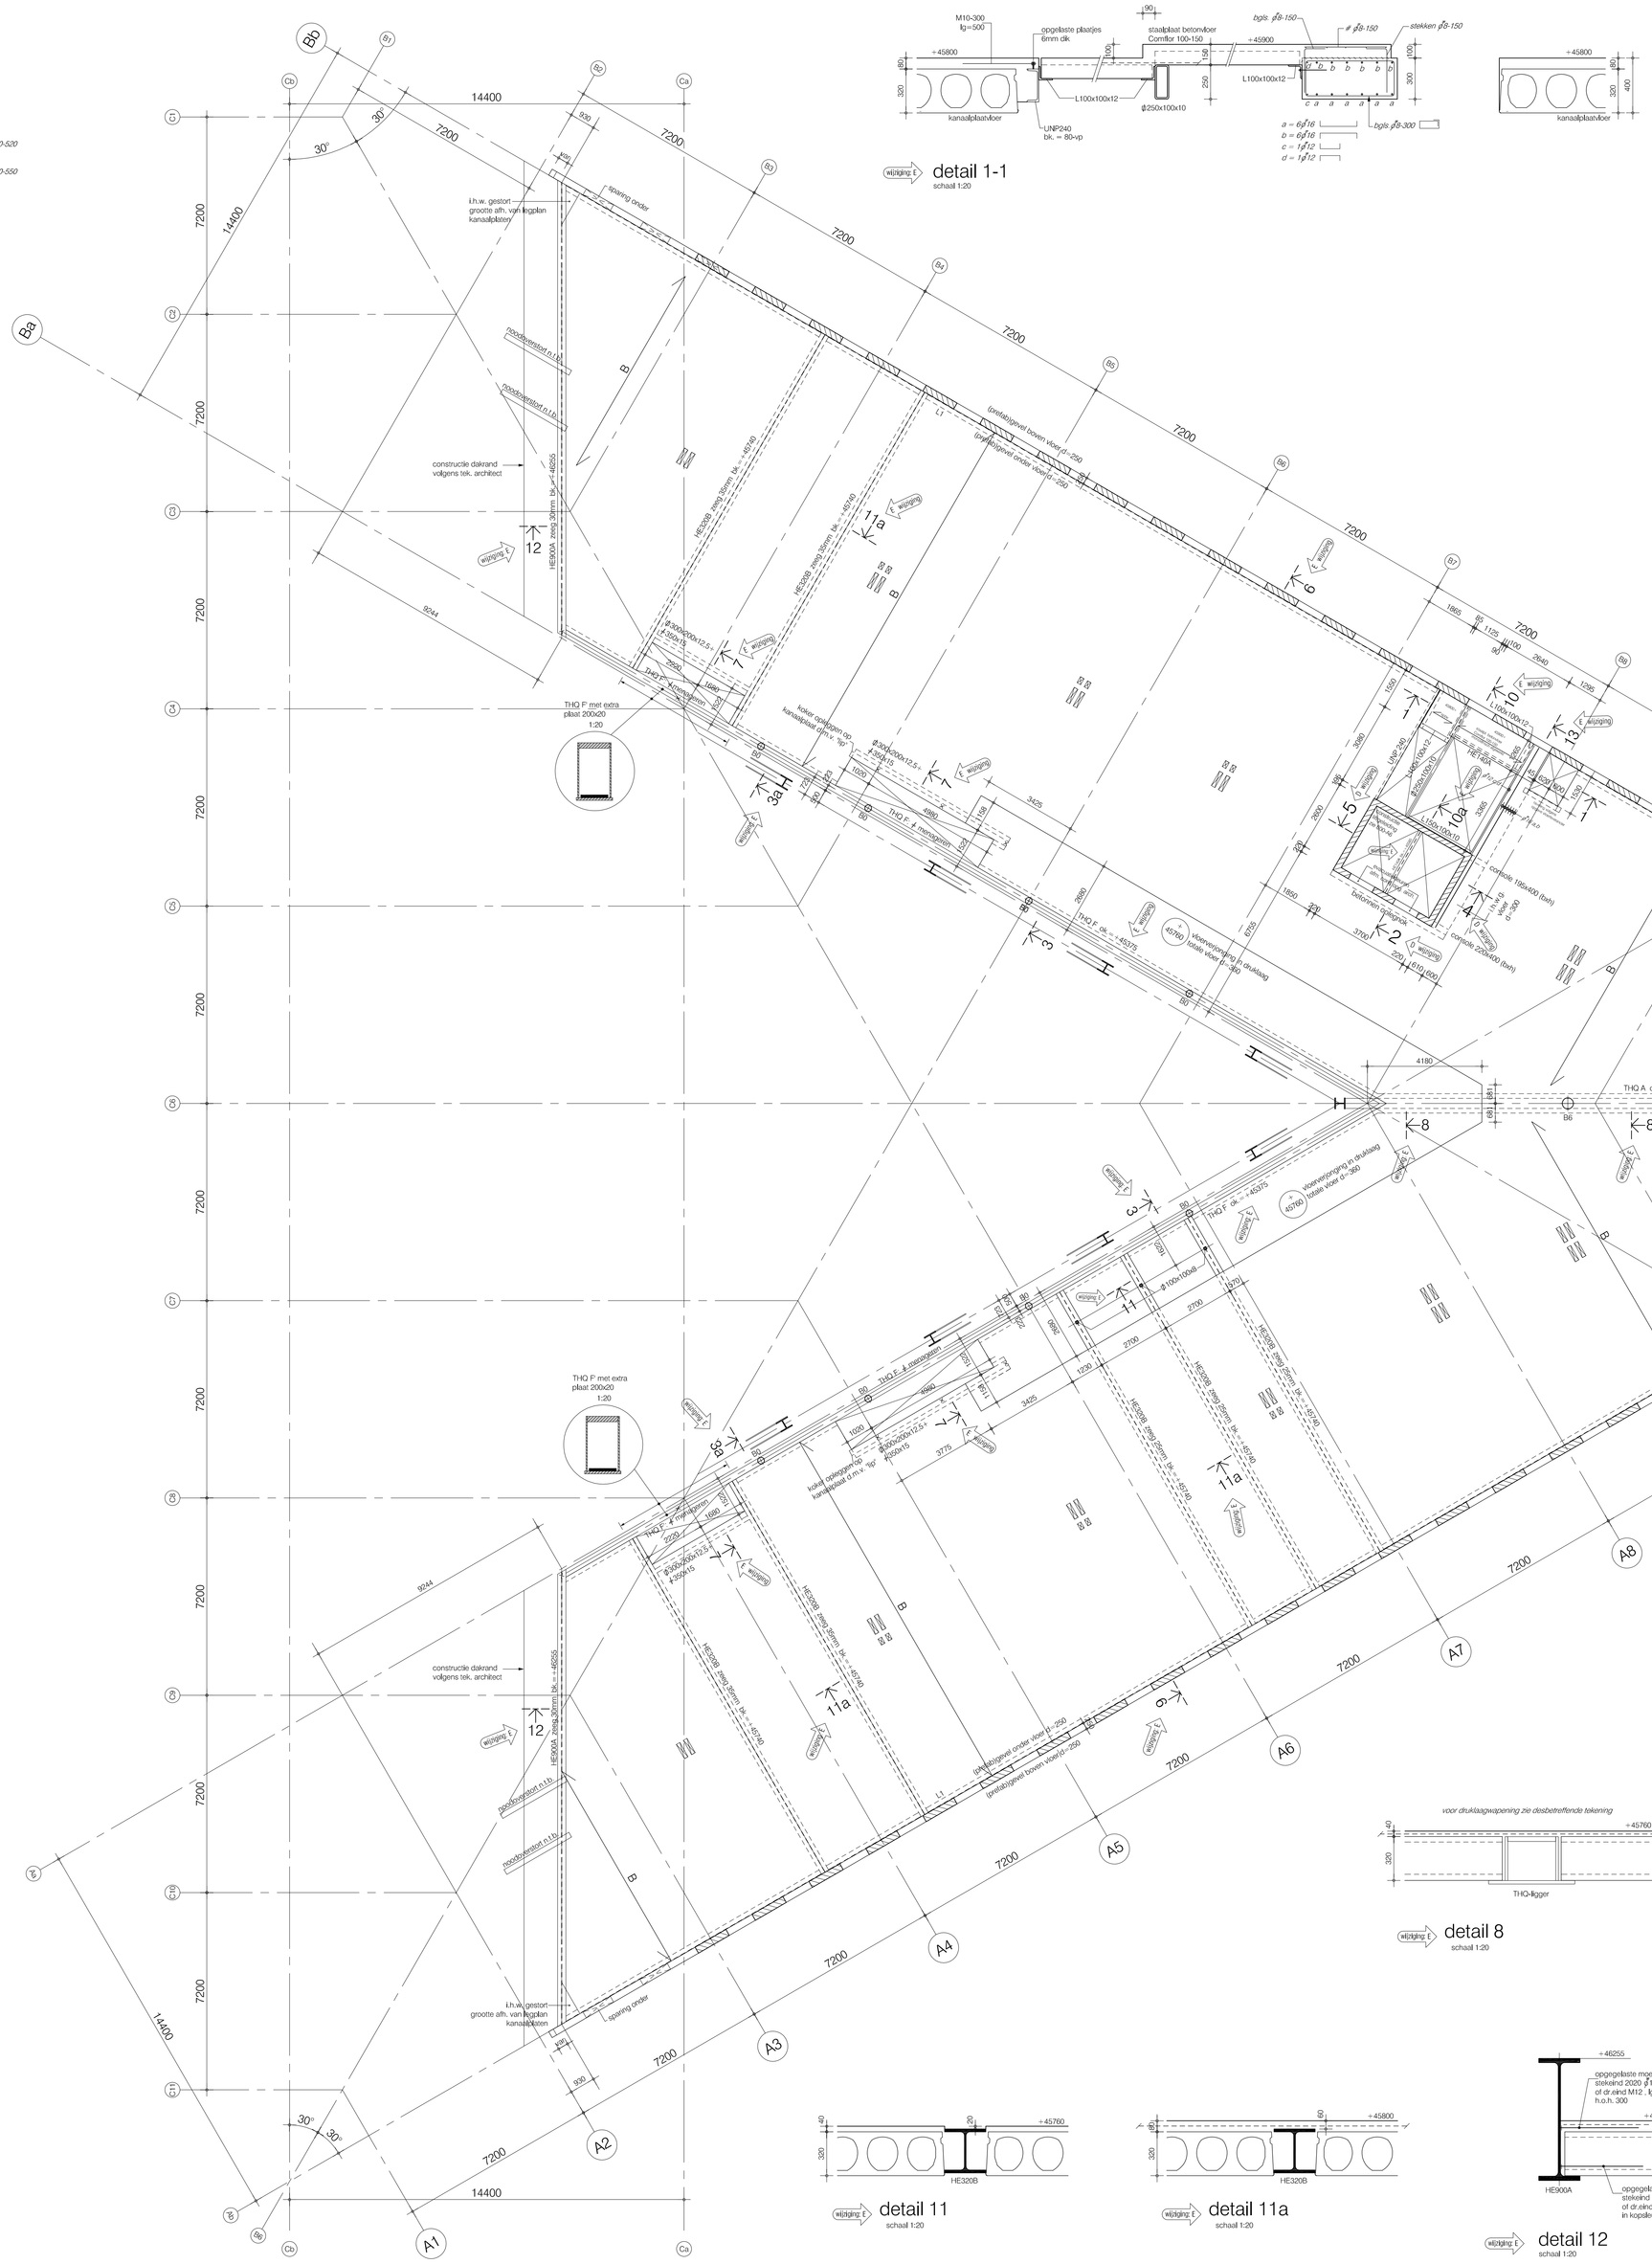
BD
BA
14400
7200
30°
30°
A1
A2
A3
A4
A5
A6
A7
A8
9044
i.h.w. gestort
groute afh. van kopplaten
kanaalplaatvloer
spaning onder
constructie dakrand
volgens tek. architect
THQ F met extra plaat 200x20
1:20
THQ F zie 45375
THQ A zie 45370
THQ A ok.= +45370
THQ F ok.= +45375
kopse opstekken i.v.m. kanaalplaten
gf300x200x12.5
+ 4gf50x15
gf300x200x12.5
+ 4gf50x15
gf100x100x8
gf100x100x8
L100x100x12
L150x100x10
L180x180x16
L200x200x20
L1
L2
B
B8
1a
2
3
4
5
6
7
8
8a
8b
9
10
11
11a
12
1180
1175
1100
3040
