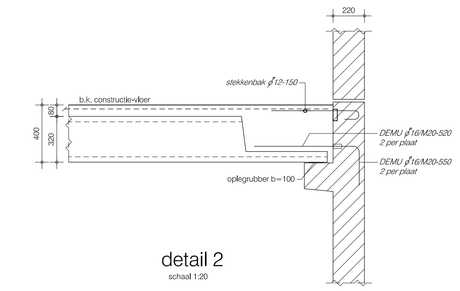

detail 2
schaal 1:20

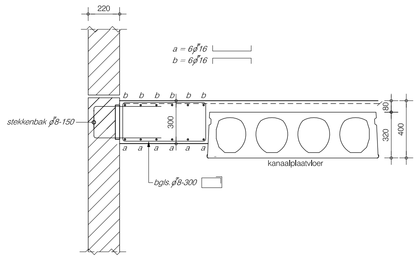

detail 4
schaal 1:20

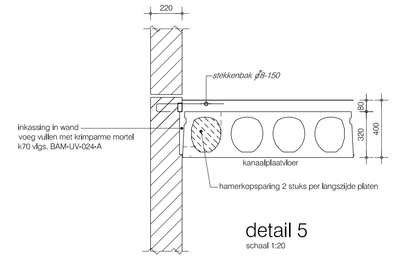

detail 5
schaal 1:20

detail 6
schaal 1:20

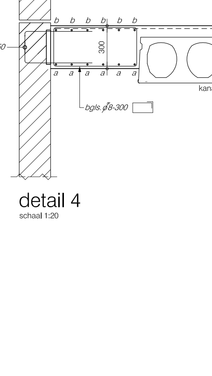

detail 8
schaal 1:20

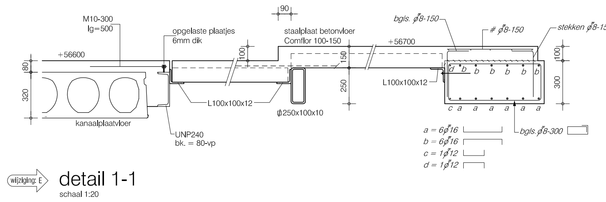

detail 1-1
schaal 1:20

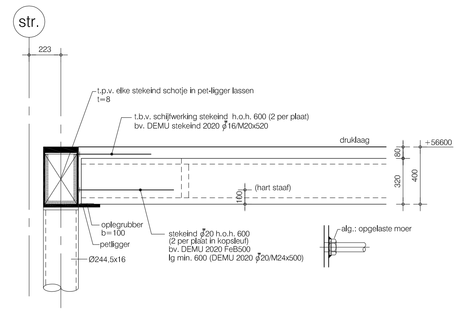

detail 3
schaal 1:20

detail 7
schaal 1:20

detail 7a
schaal 1:20

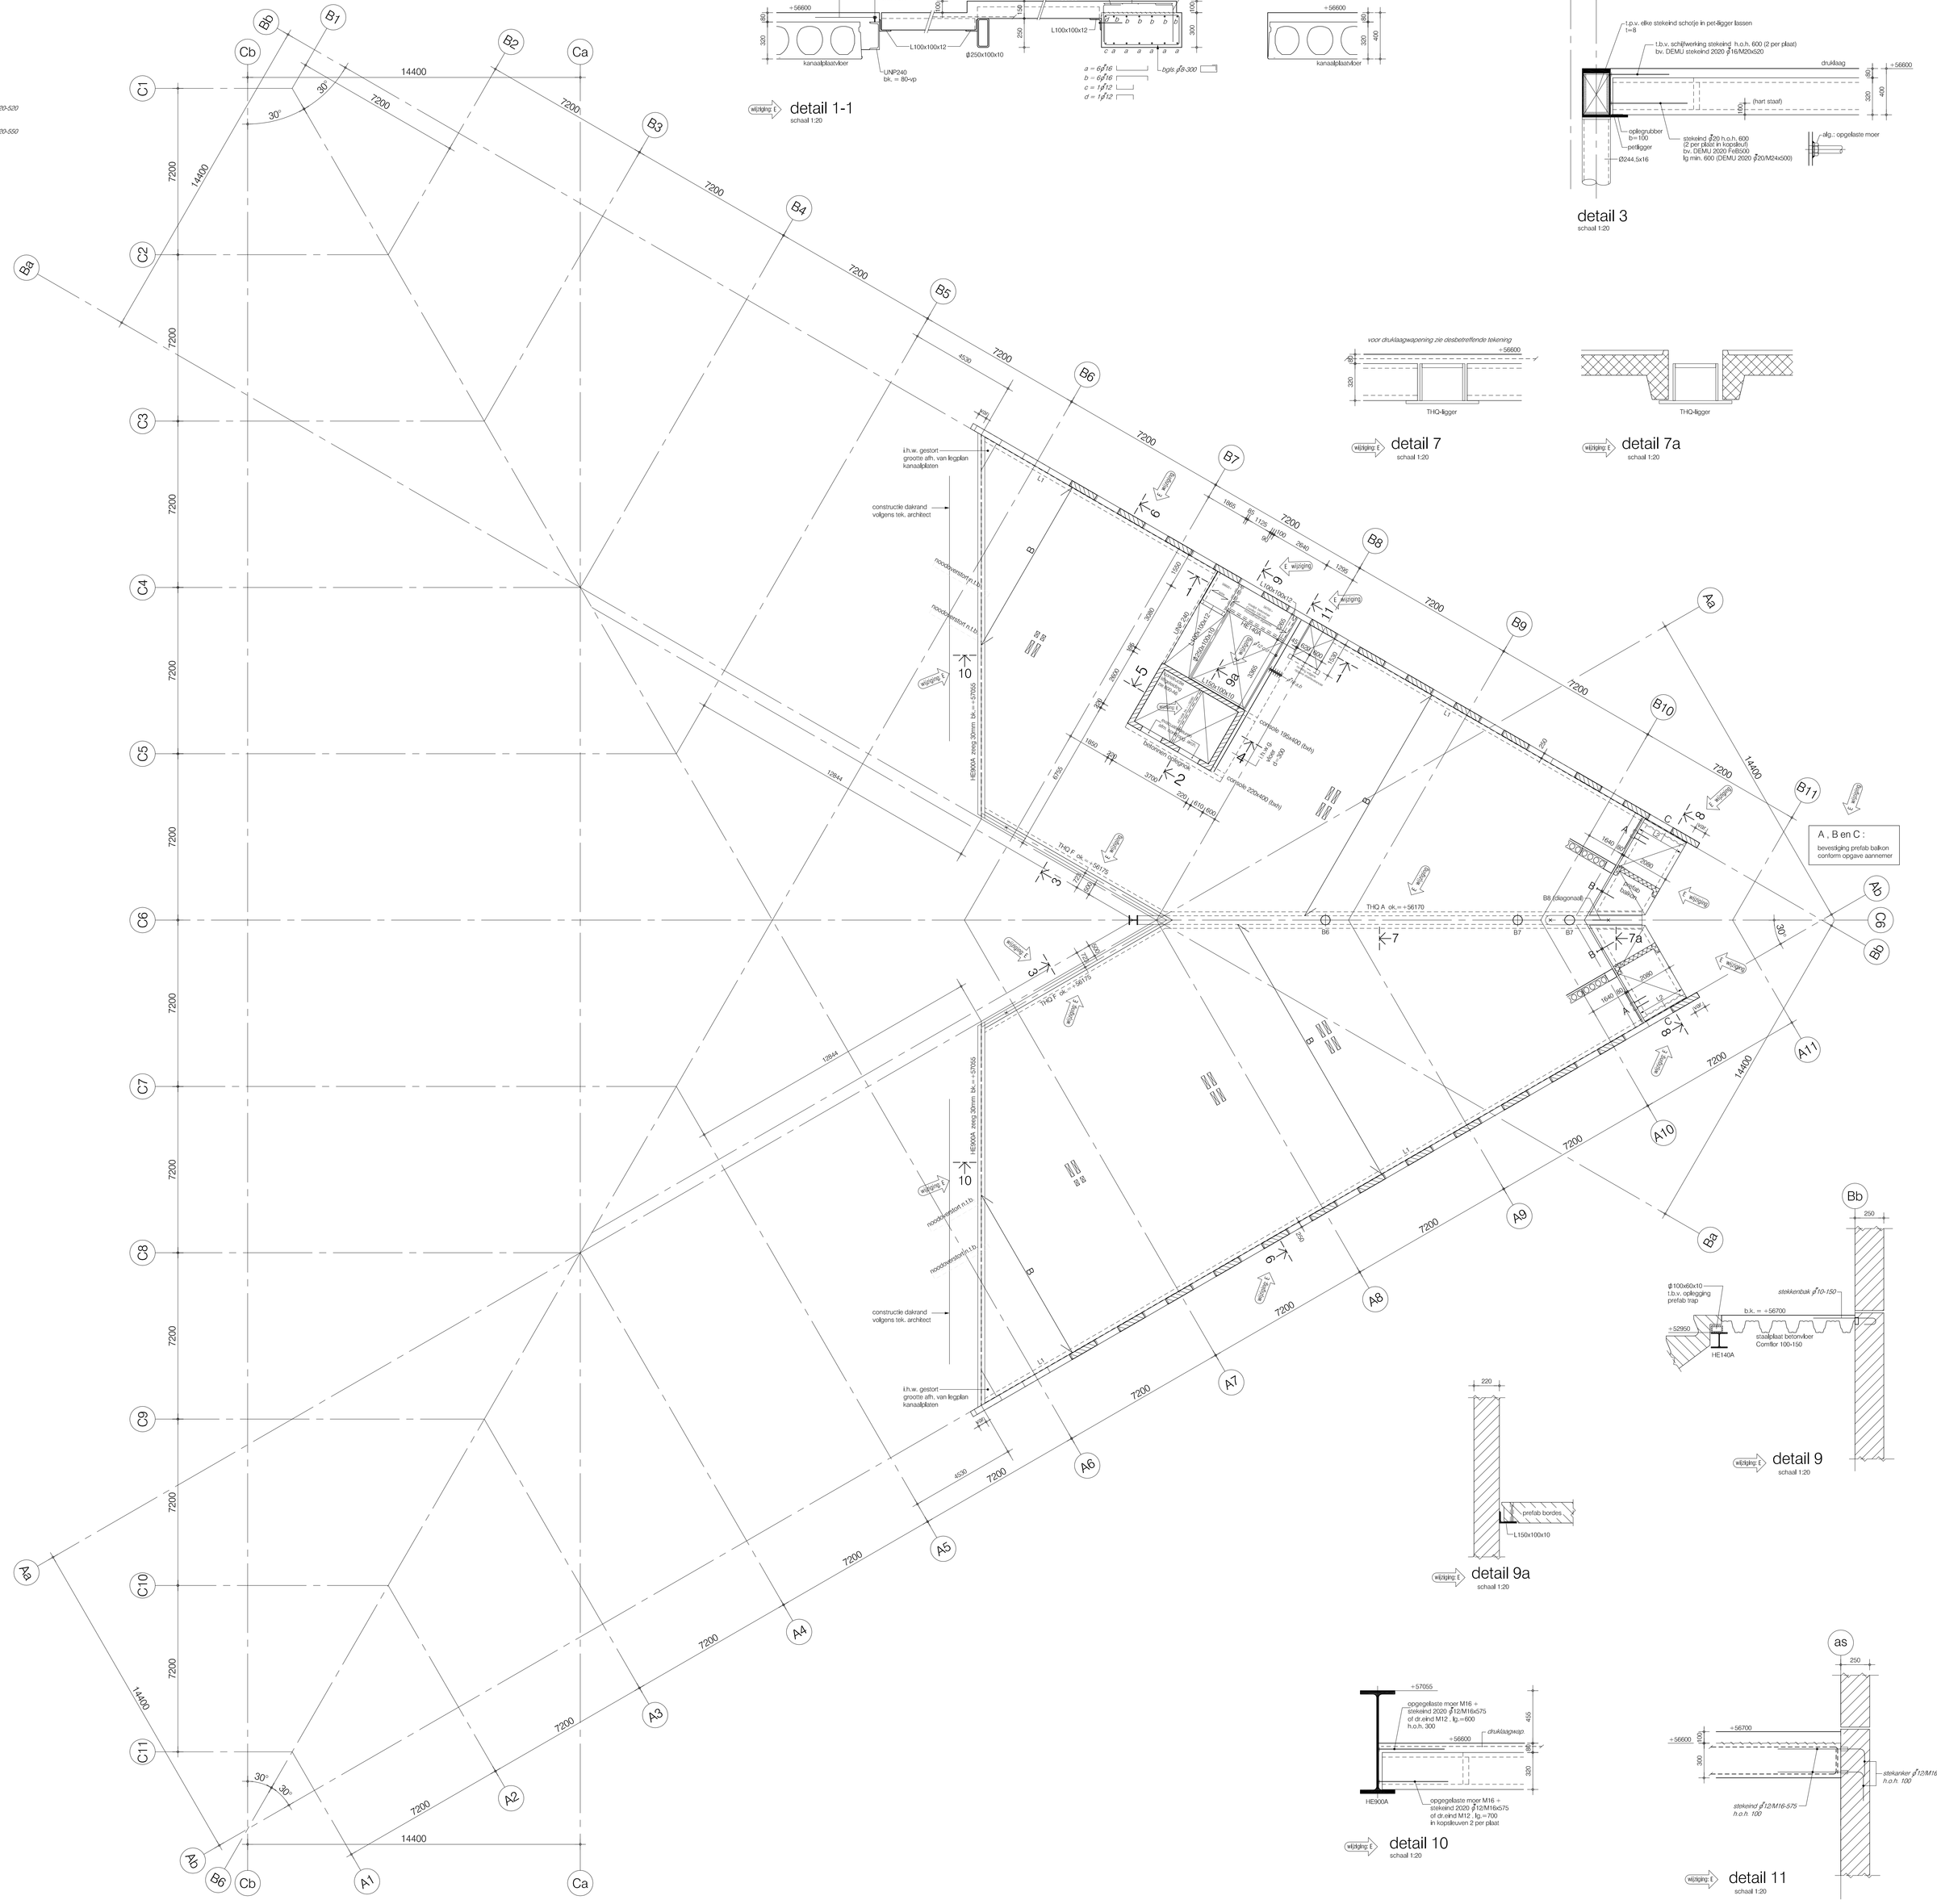

detail 10
schaal 1:20

detail 9
schaal 1:20

detail 9a
schaal 1:20

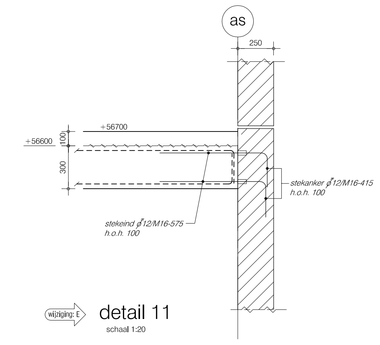

detail 11
schaal 1:20

Indien niet anders vermeld:

-b.k. vloer = +56600

-B: kanaalplaatvloer d= 320
+ druklaag d= 80-60-80

-gevelwanden prefabbeton d= 250 (C53/65)
-overige i.h.w.g. betonwanden d= 220 (C28/35)
-kernen prefabbeton d=220 (C53/65)
-binnenblad sandwichelement

-THQ type A = THQ 320x10-350x35-630x25
-THQ type F = THQ 400x10-225x40-385x20

-L1 = L180x180x16 (S355)
-L2 = L200x200x20
-B6 = Ø406,4x60
-B7 = Ø406,4x20
-B8 = Ø139,7x8

Indien niet anders is aangegeven t.b.v. algemeen:

- voor in te storten voorzieningen zie desbetreffende tek.
- zie voor sparingen de desbetreffende sparingtekening.
- trappen en bordessen volgens tekening architect
- voor aanduiding milieuklasse zie bestek constructies.
- brandwerendheid hoofddraagconstructie : 120 minuten.

Indien niet anders is aangegeven t.b.v. staalconstructie:

- staalsoort : - profielstaal S235
- kolken- en buisprofielen S275
- samengestelde staalprofielen S355
- HD profielen S355

zie notitie 8800/02 d.d. 20-02-2008

- voor overige maatvoering van de staalconstructie zie de bouwkundige tekeningen.
- de aannemer vervaardigt alle ontwerp- en detailberekeningen van de verbindingen en verankeringen op basis van de aangeleverde hoofdberekening(en) en eventuele principe details.
- lassen conform berekeningen aannemer, minimaal ≒ 4 mm.
- alle gaten boren.
- kwaliteit van de bouten en ankers 8.8 en van de moeren 8.
- brandwerendheid hoofddraagconstructie : 120 minuten.
- voor deze en overige bepalingen omtrent staalconstructie zie bestek.
- alle stalen liggers lt ≥ 6000 zeeg toepassen van h= 600

Deze tekening is gebaseerd op bouwkundige gegevens
d.d. 01-10-2009 UV-PL 15 / CASCO

cementsoort: CEMIII/B42,5 betonsterkte: C28/35 (tenzij anders vermeld)

maten (ook peilmaten) in mm
peilmaten t.o.v. peil
peil is b.k. afgewerkte begane grondvloer = N.A.P. +100

	adviseur installatie
	installateur W
	installateur E
	opdrachtgever
	architekt
	opdrichter
	aannemer
	bouw- en woningtoezicht

A B C D E F G H J K e = per e-mail verzonden

-voor algemene principedetails zie 8800/800V.

algemeen:
-voor druklaag- en trekbandwapening zie desbetreffende tekeningen.

15

H				
G				
F	16-11-2009	THQ A gewijzigd zie revocol	RPt	
E	19-10-2009	aanvulli. o.b.v. detailuitwerking aann. en/of arch.	RPt	
D	04-09-2009	gewijzigd	RPt	
C	02-03-2009	Kleine wijzigingen (zie pijl)	DvL	
B	17-12-2008	definitief	DvL	
A	21-11-2008	ter controle	DvL	
▲	datum	omschrijving	gec.	gec. gec.

werk	STADSKANTOOR LEYWEG DEN HAAG
onderdeel	VIJFTIENDE VERDIEPING
architect	RUDY UYTENHAAK ARCHITECTENBUREAU BV AMSTERDAM
schaal	1:100 / 1:20
gezien	datum

Aronsohn Constructies
raadgevende ingenieurs bv
Rotterdam Eindhoven Amsterdam

telefoon: 010 - 2808080
040 - 2909900
020 - 3987310
fax: 010 - 4127548
040 - 2443321
020 - 6002854
www.aronsohn.nl
rotterdam@aronsohn.nl

tekeningnummer	formaat	editie
	A0	F

8800 / 224V