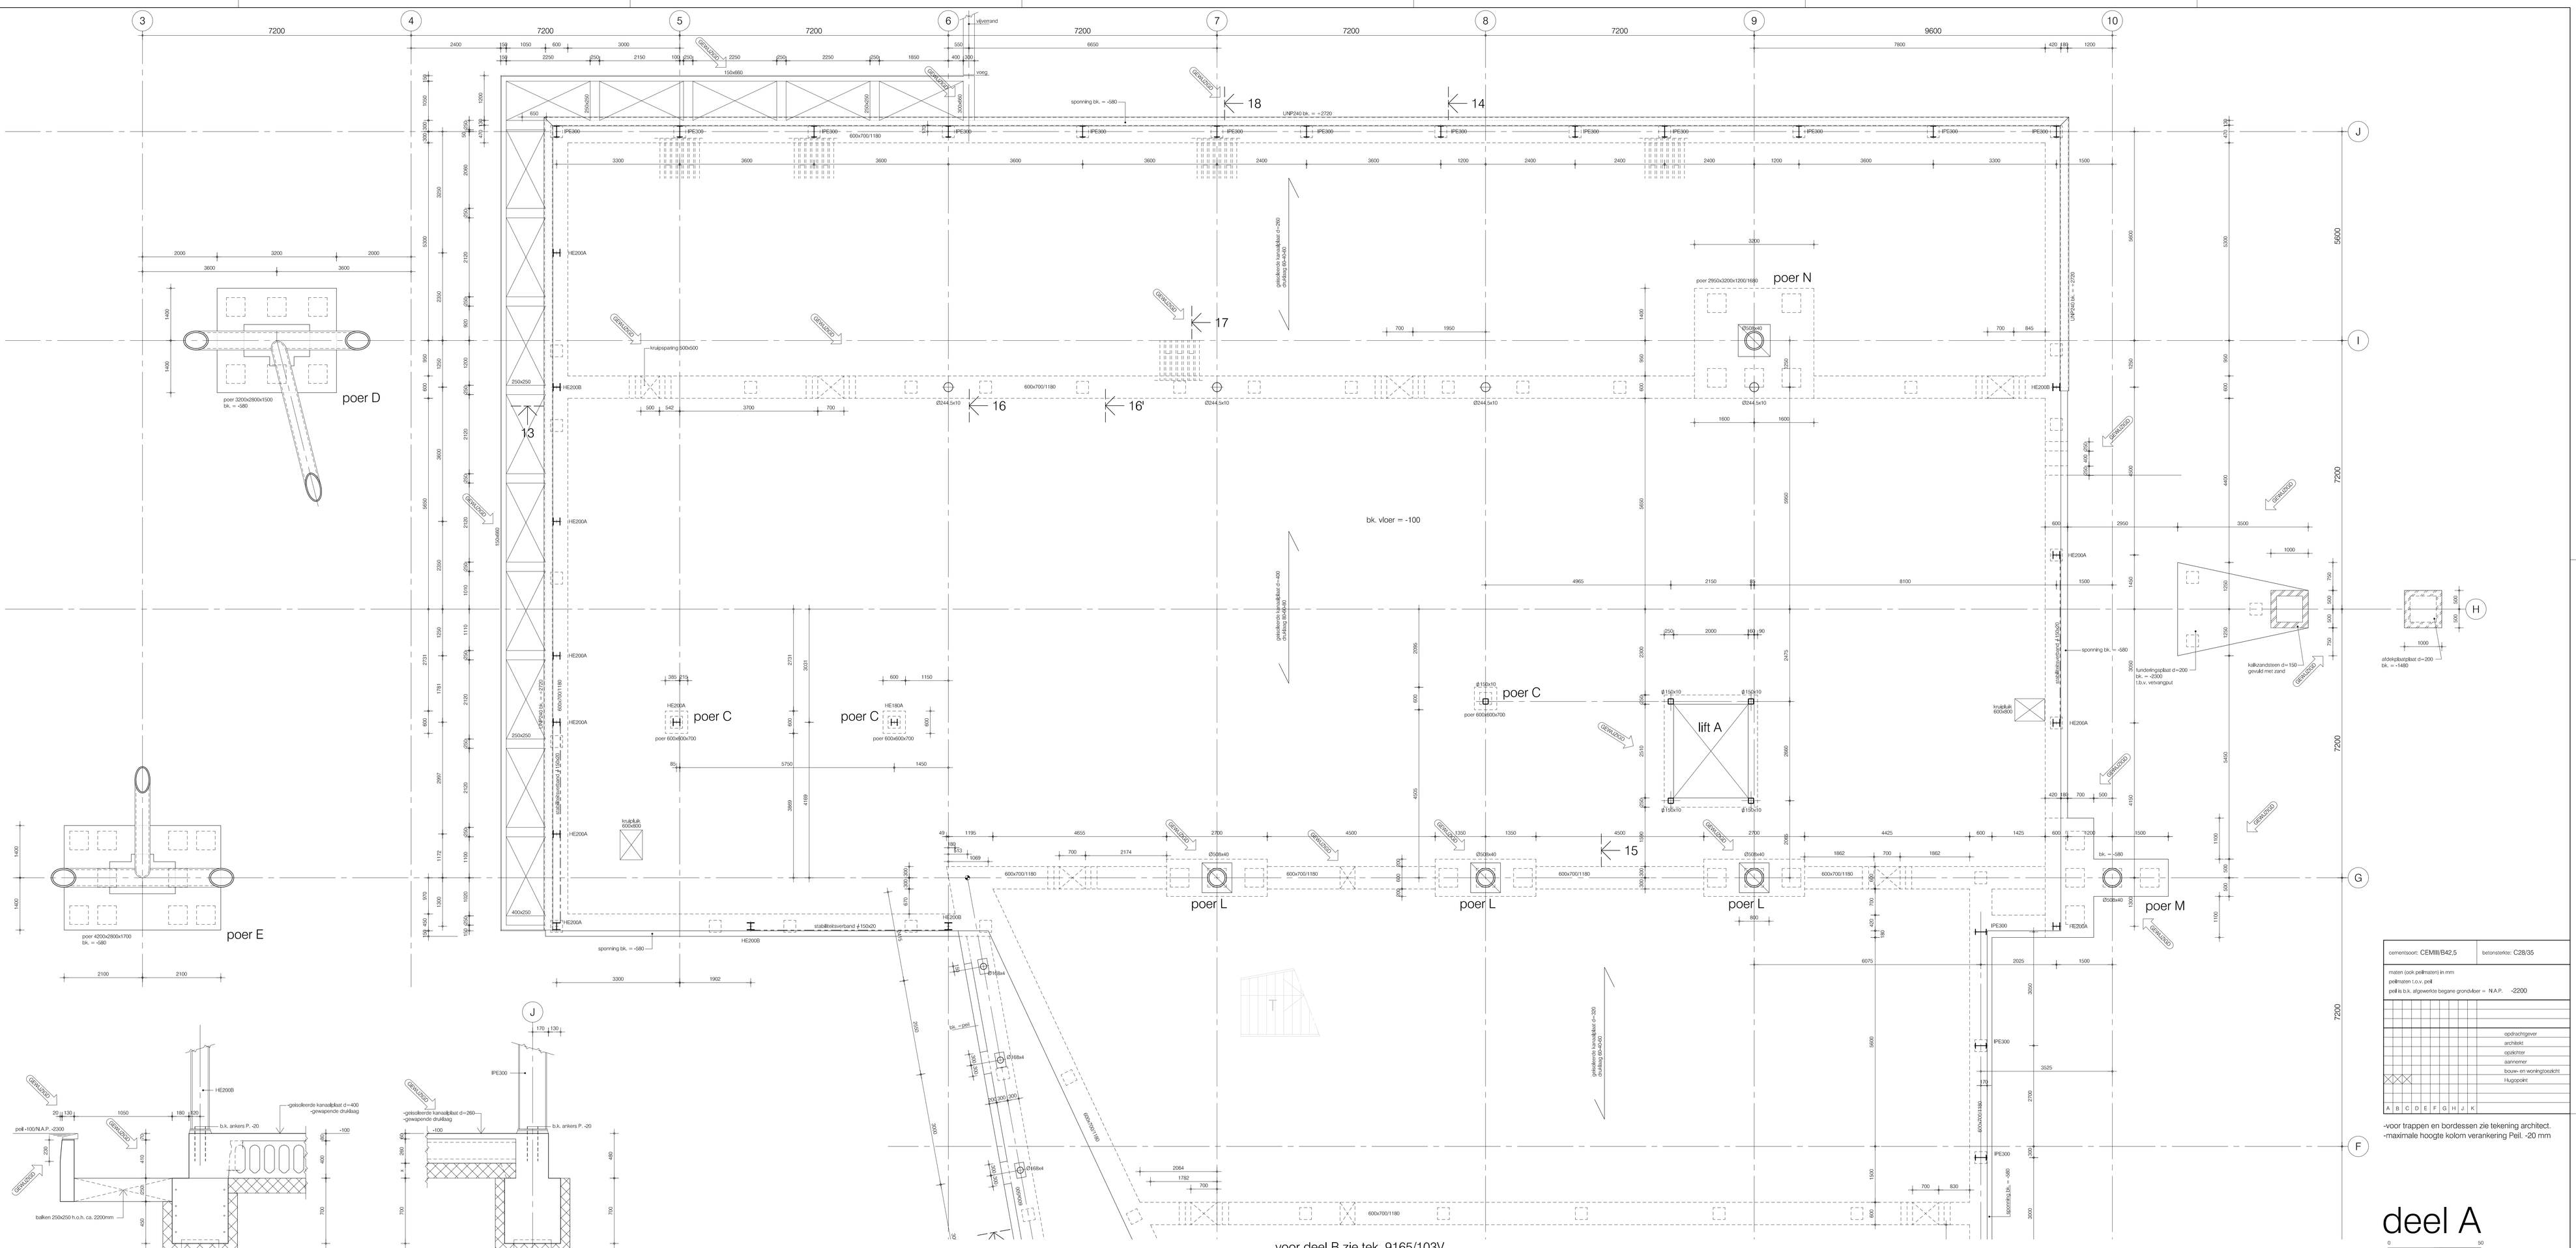
3
4
5
6
7
8
9
10
7200
9600
vloerrand
150x660
250x250
600x700/1180
IPE300
HE200A
HE200B
sponning bk. = -580
UNP240 bk. = +2720
18
14
17
16
16a
15
13
Ø244.5x10
Ø508x40
Ø168x4
Ø193x10
poer 2950x3200x1200/1680
poer 3200x2800x1500 bk. = -580
poer 4200x2800x1700 bk. = -580
poer 600x600x700
poer 600x600x700
poer 600x600x700
poer C
poer D
poer E
poer L
poer M
poer N
lift A
gewelfdoos kanaaldiep d=260 draadvlecht 4x400
gewelfdoos kanaaldiep d=400 draadvlecht 4x400
gewelfdoos kanaaldiep d=260 draadvlecht 4x400
gewelfdoos kanaaldiep d=200 draadvlecht 4x400
gewelfdoos kanaaldiep d=200 draadvlecht 4x400
kruipluik 600x600
kruipluik 600x600
kruipluik 600x600
kruipluik 600x600
stabiliteitswand d=150x20
stabiliteitswand d=150x20
stabiliteitswand d=150x20
stabiliteitswand d=150x20
knuistpaling 500x500
bk. vloer = -100
sponning bk. = -580
sponning bk. = -580
sponning bk. = -580
bk. = -580
bk. = -580
UNP240 bk. = +2720
UNP240 bk. = +2720
UNP240 bk. = +2720