aanzicht wand 2 milieuklasse XC2

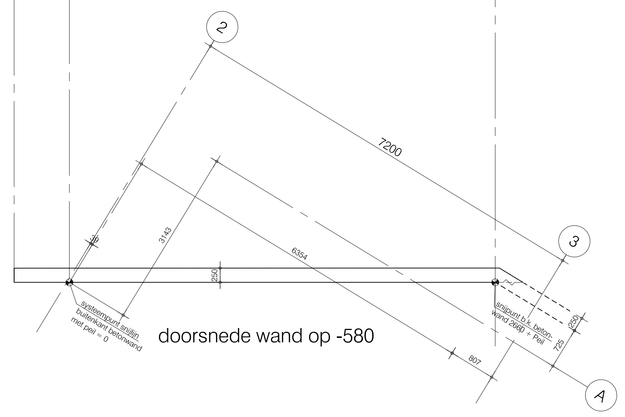

doorsnede wand op -580

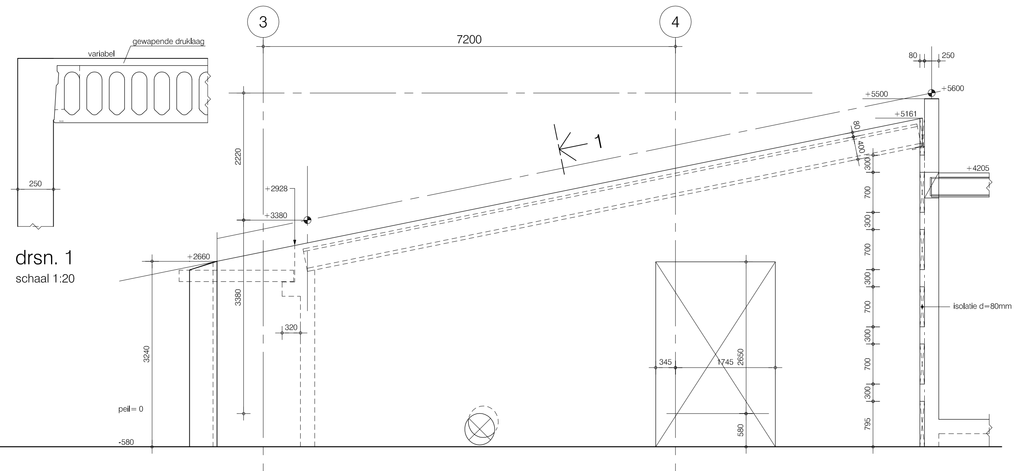

aanzicht wand 3 milieuklasse XC2

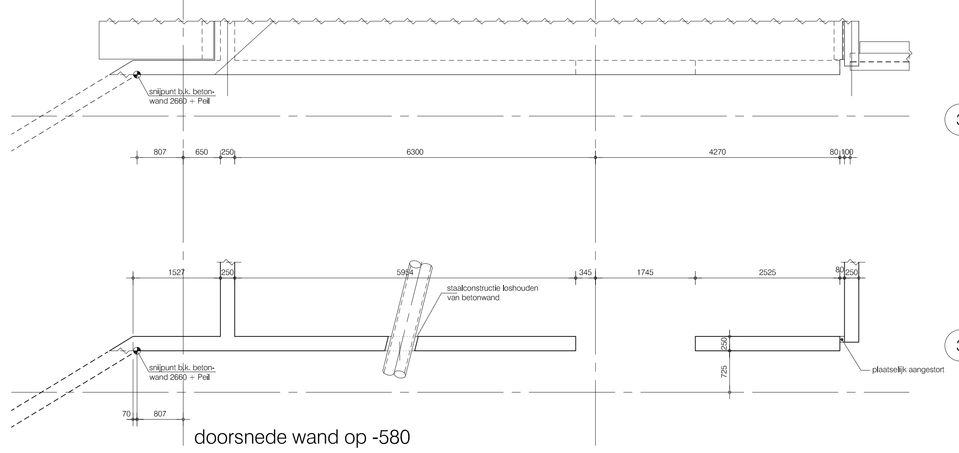

doorsnede wand op -580

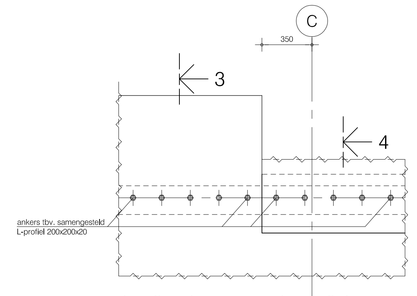

detail ophangwap. L-profiel
schaal 1:20

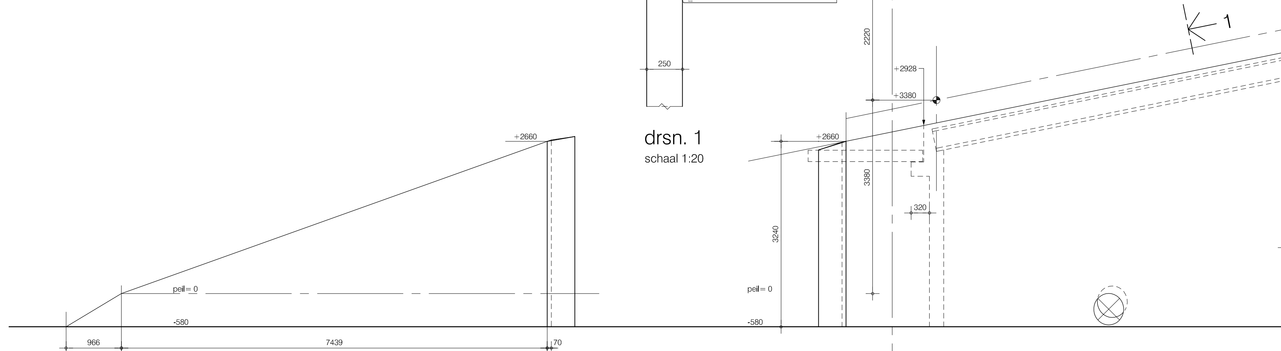

aanzicht wand 5 milieuklasse XC2

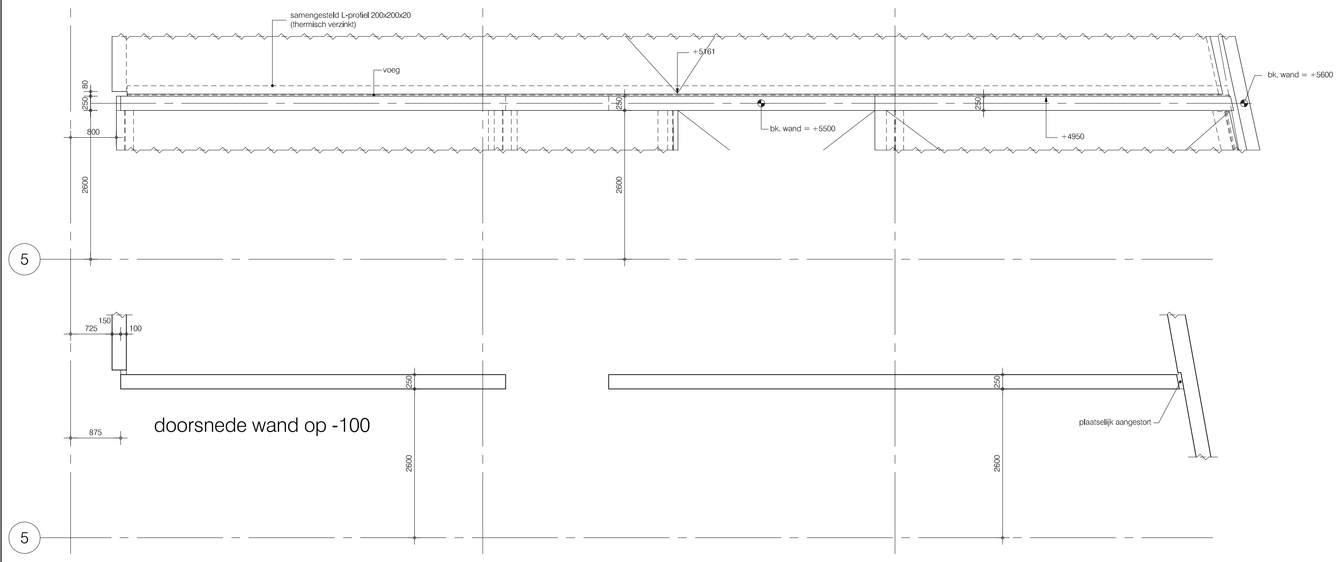

doorsnede wand op -100

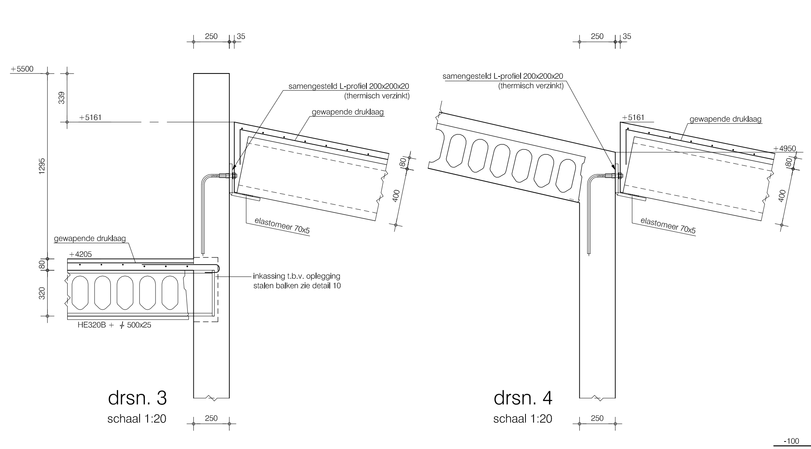

drsn. 3
schaal 1:20

drsn. 4
schaal 1:20

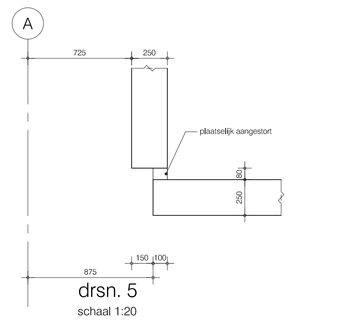

drsn. 5
schaal 1:20

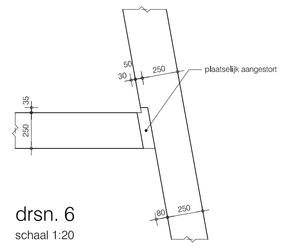

drsn. 6
schaal 1:20

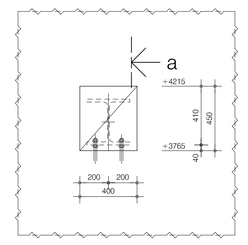

detail 10 (principe detail)
schaal 1:20

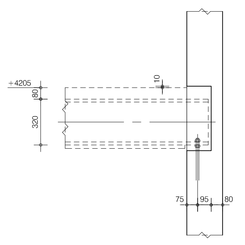

doorsnede a
schaal 1:20

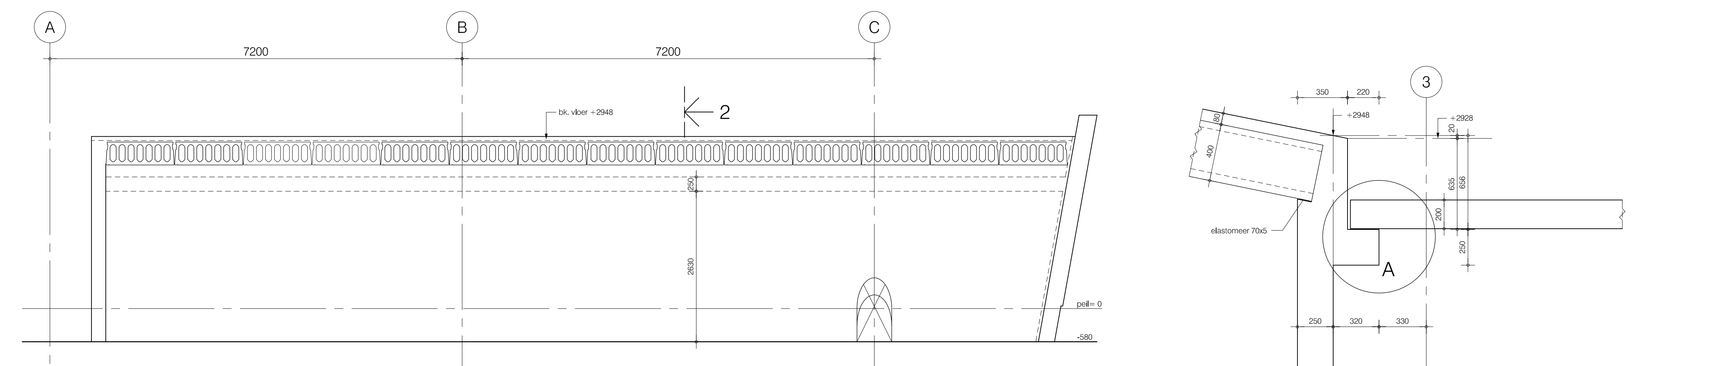

aanzicht wand 4 milieuklasse XC2

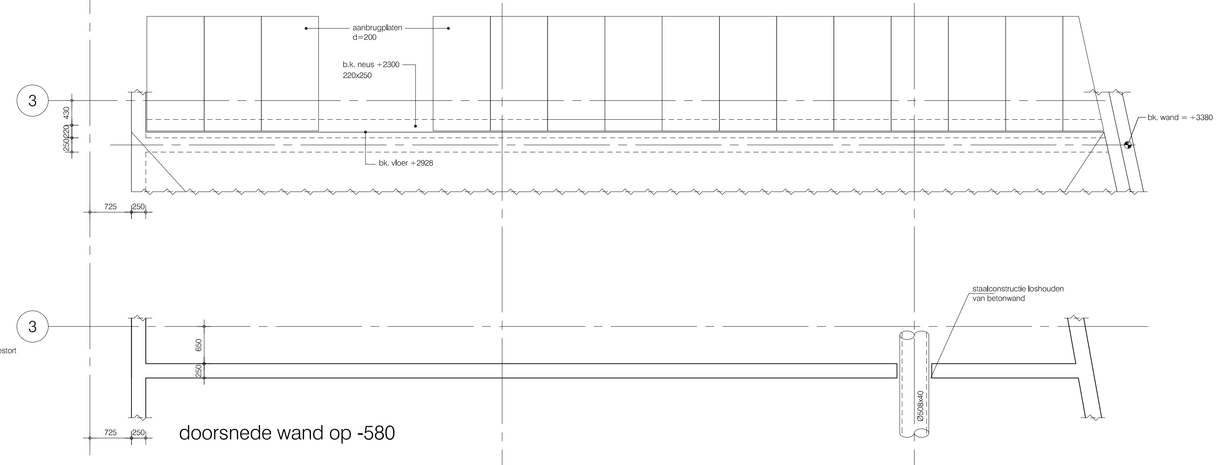

doorsnede wand op -580

drsn. 2
schaal 1:20

bovenaanzicht rijplaat 1:20 milieuklasse XC2

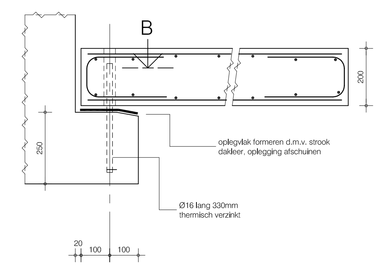

detail A 1:10

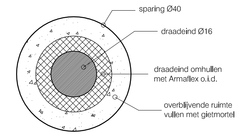

doorsnede B 1:1

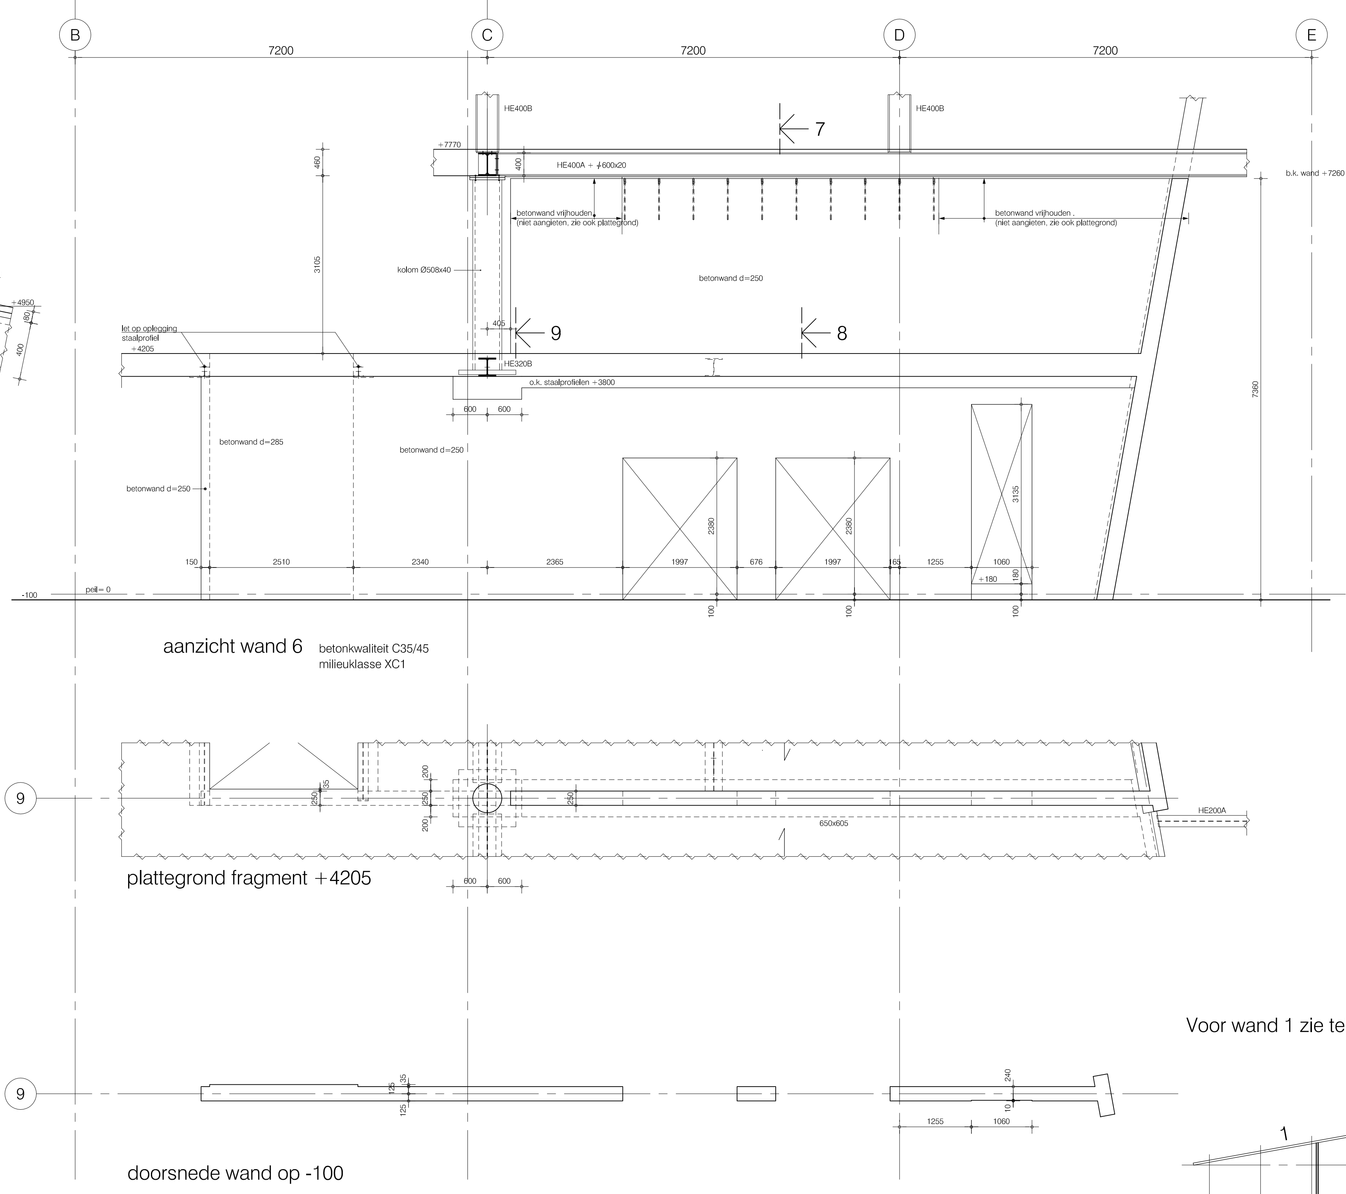

aanzicht wand 6 betonkwaliteit C35/45
milieuklasse XC1

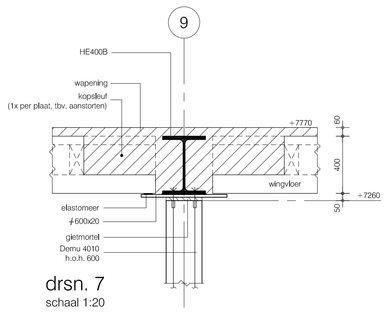

drsn. 7
schaal 1:20

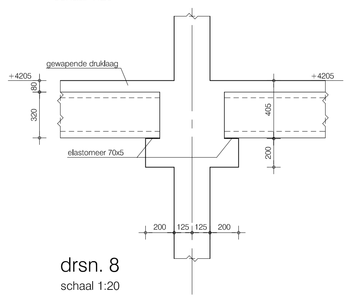

drsn. 8
schaal 1:20

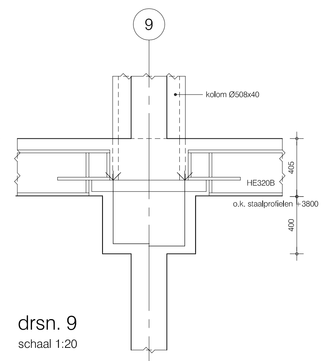

drsn. 9
schaal 1:20

plattegrond fragment +4205

doorsnede wand op -100

Voor wand 1 zie tekening 9165/108.

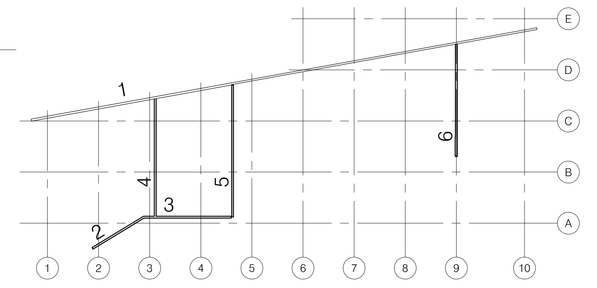

Overzicht wandnummers

cementsoort: CEM III/B42,5	betonsterkte: C28/35 wand 6 : C35/45
maten (ook peilmaten) in mm peilmaten t.o.v. peil peil is b.v. afgewerkte begane grondvloer = N.A.P. -2200	

B	30-10-2009	definitief	R
A	17-09-2009	ter controle	RD
	datum	omschrijving	get. gec. ged

opdrachtgever
architect
opdrachter
aannemer
bouw- en woningtoezicht
Huygenant

A B C D E F G H J K

werk	Hoogheemraadschap Heerhugowaard
onderdeel	aanzicht betonwanden 2 t/m 6
architect	RUDY UYTENHAAK ARCHITECTENBUREAU BV AMSTERDAM
schaal	1:50
gedeh	datum

Aronsohn Constructies
raadgevende ingenieurs bv
Rotterdam Eindhoven Amsterdam

telefoon:	010 - 2909090 040 - 2909909 020 - 3987310	tekeningnummer	formaat 1680x900
fax:	010 - 4127546 040 - 2443321 020 - 6928364		
	www.aronsohn.nl rotterdam@aronsohn.nl		9165/109V