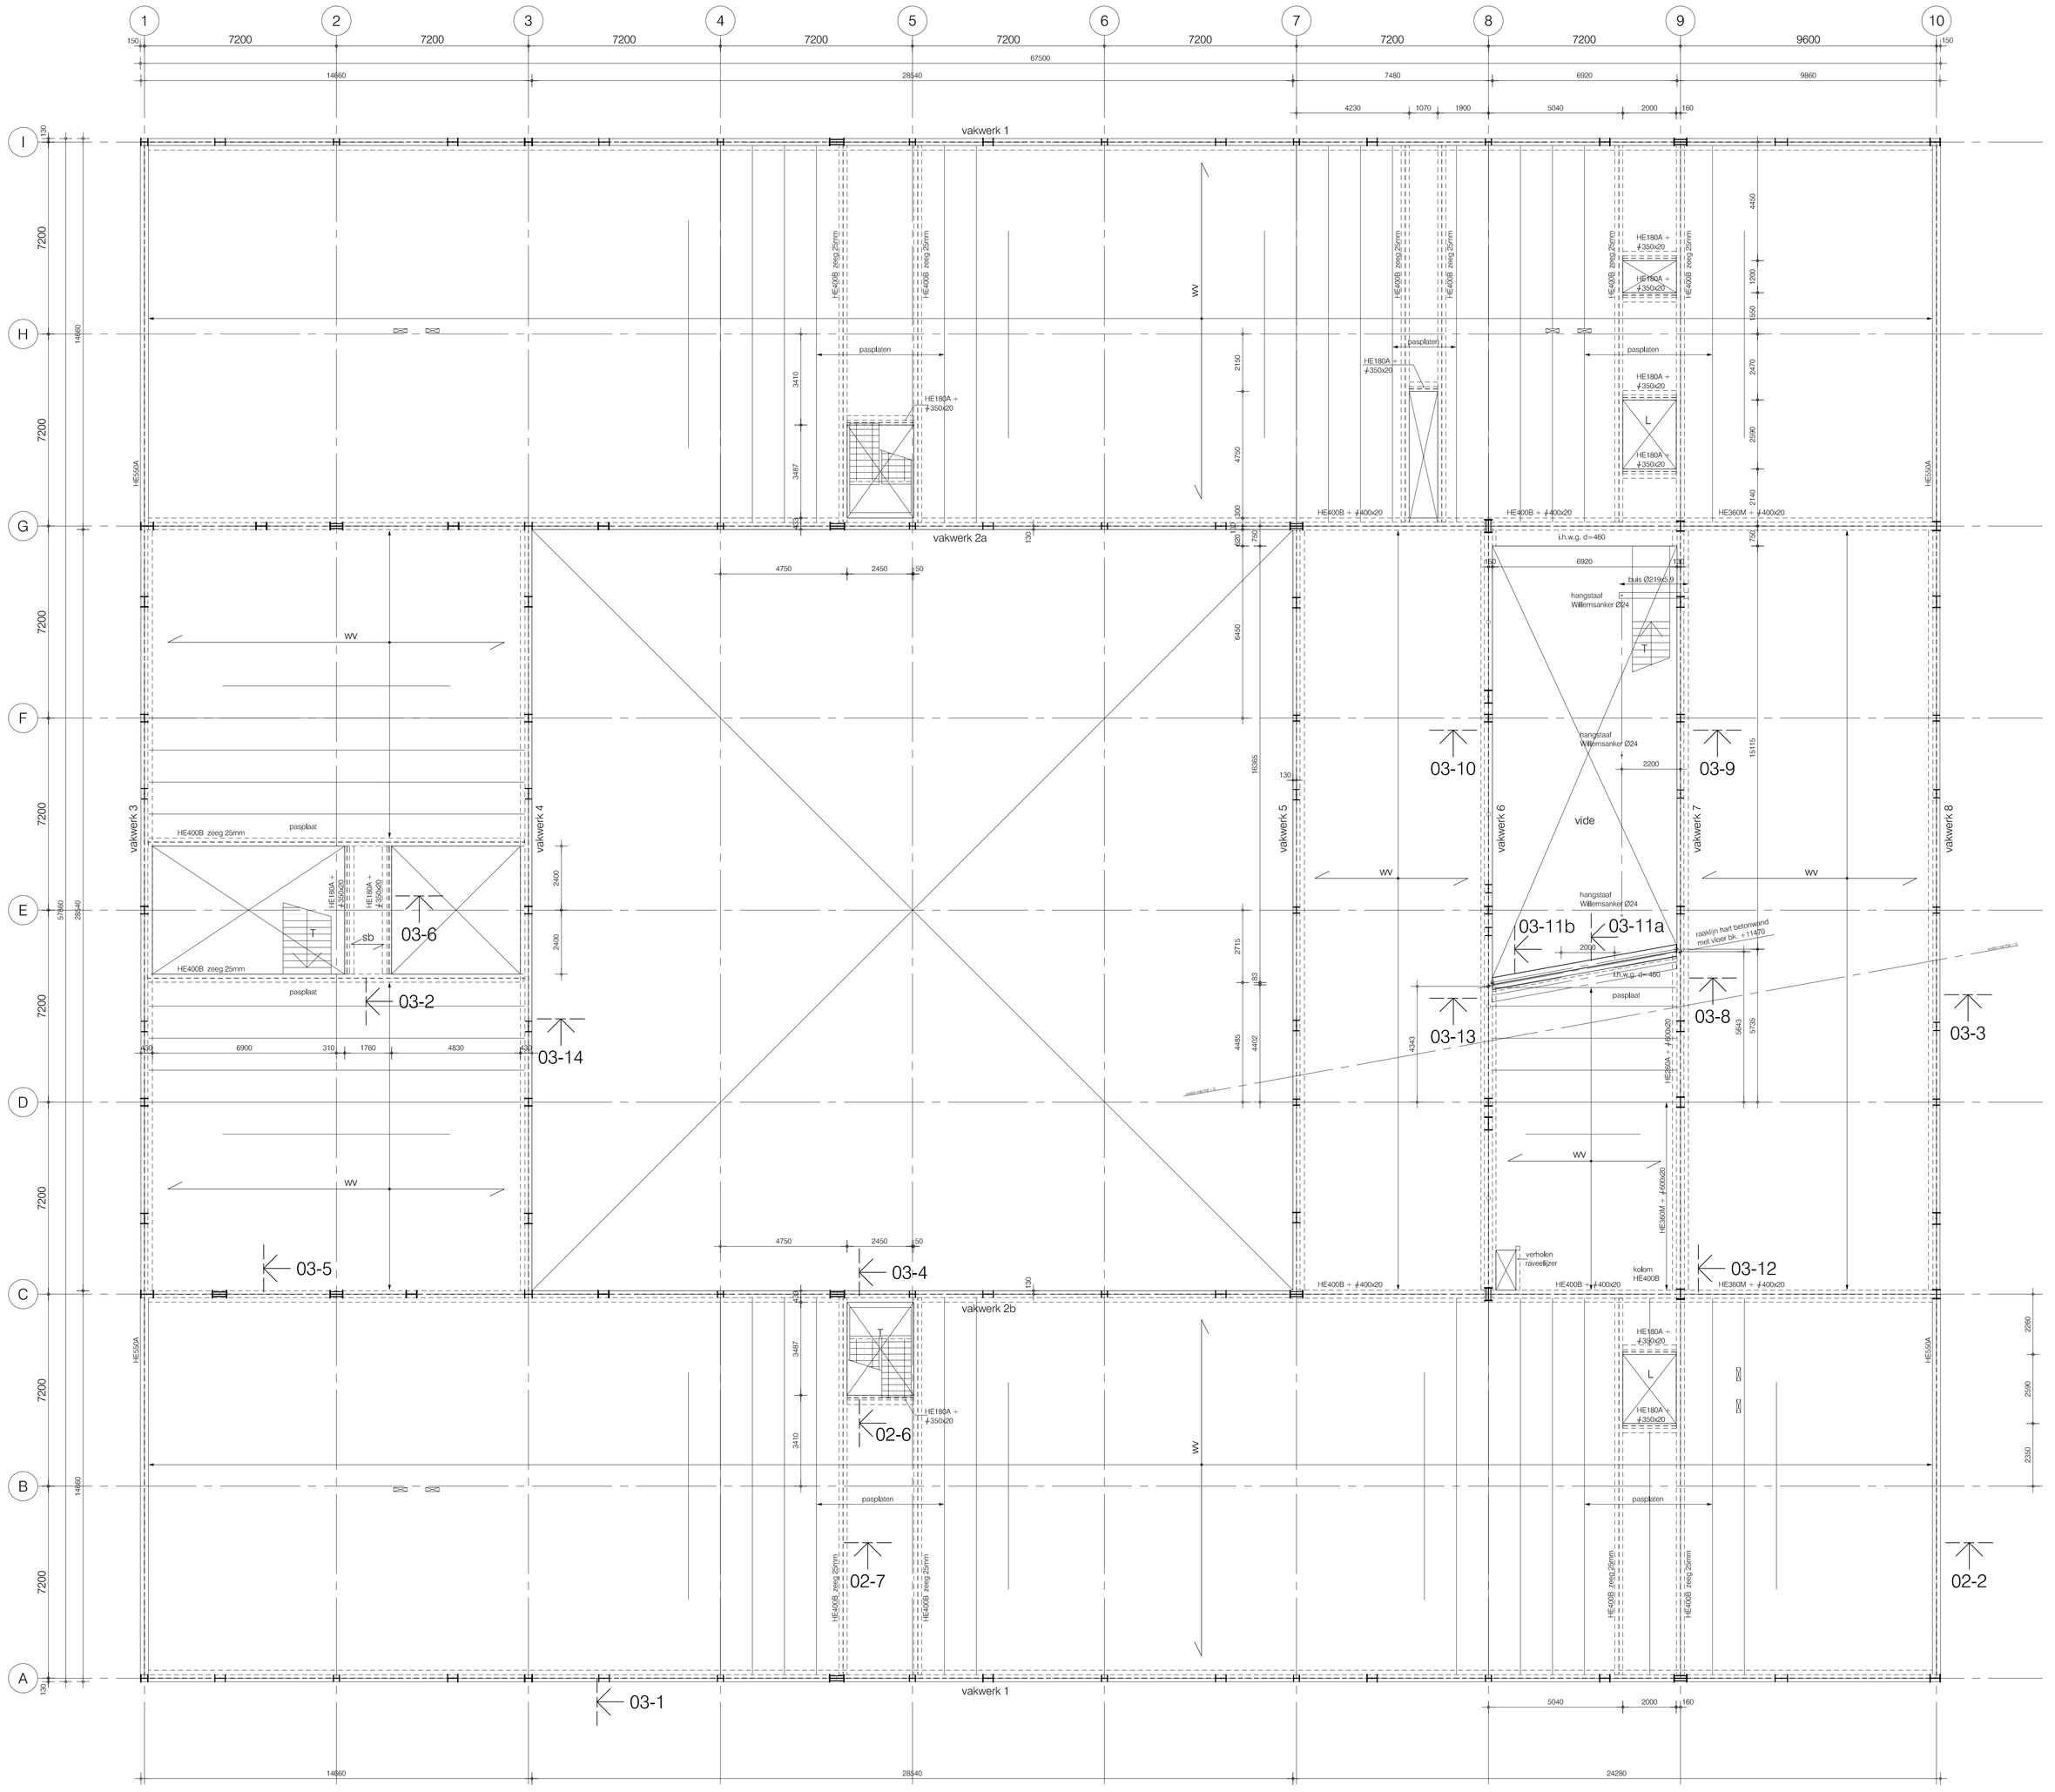

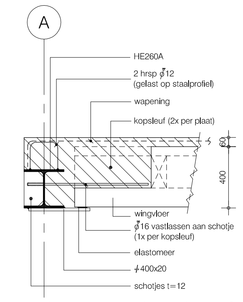

drsn. 03-1 (tpv. kopsleuf)
schaal 1:20

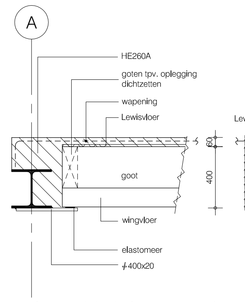

drsn. 03-1 (tpv. goot)
schaal 1:20

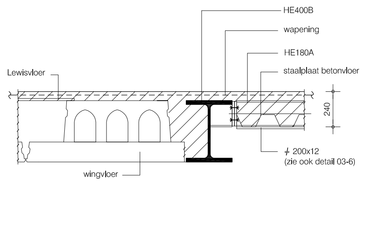

drsn. 03-2
schaal 1:20

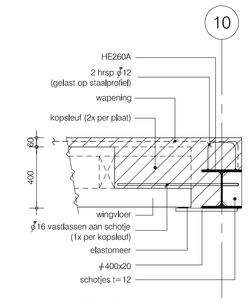

drsn. 03-3 (tpv. kopsleuf)
schaal 1:20

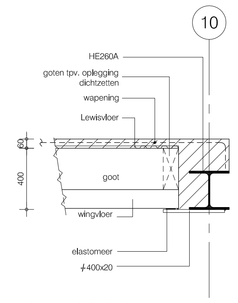

drsn. 03-3 (tpv. goot)
schaal 1:20

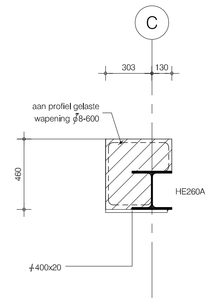

drsn. 03-4
schaal 1:20

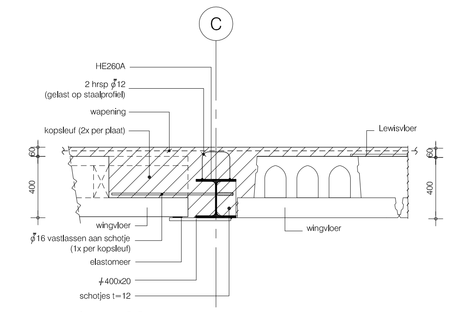

drsn. 03-5
schaal 1:20

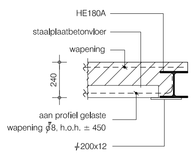

drsn. 03-6
schaal 1:20

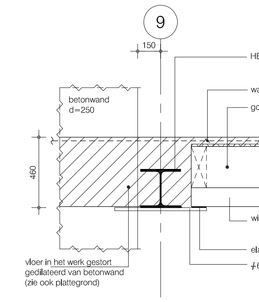

drsn. 03-8
schaal 1:20

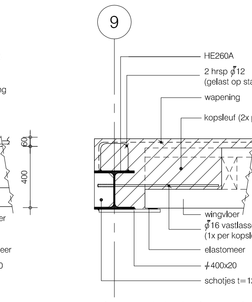

drsn. 03-9 (tpv. kopsleuf)
schaal 1:20

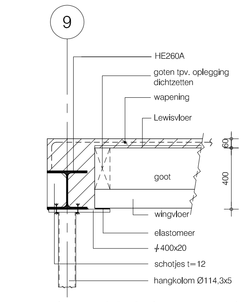

drsn. 03-9 (tpv. goot)
schaal 1:20

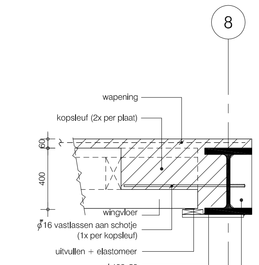

drsn. 03-10 (tpv. kopsleuf)
schaal 1:20

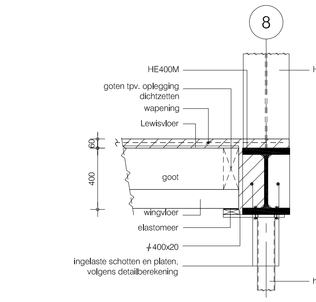

drsn. 03-10 (tpv. goot)
schaal 1:20

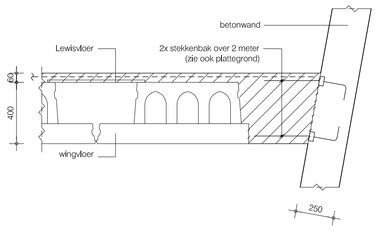

drsn. 03-11 (tpv. aan wand vast gestort)
schaal 1:20

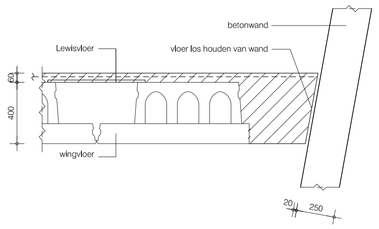

drsn. 03-11 (vloer gedilateerd van wand)
schaal 1:20

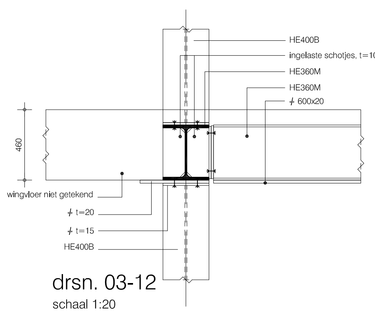

drsn. 03-12
schaal 1:20

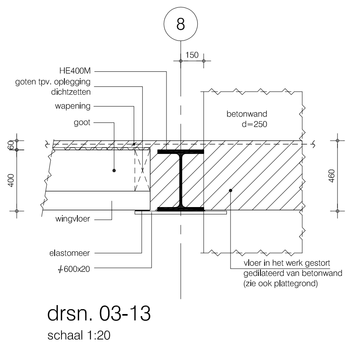

drsn. 03-13
schaal 1:20

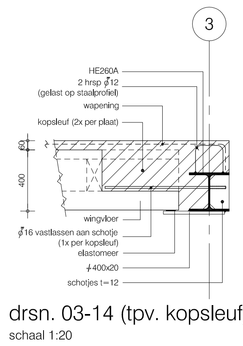

drsn. 03-14 (tpv. kopsleuf)
schaal 1:20

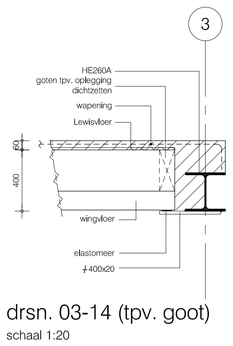

drsn. 03-14 (tpv. goot)
schaal 1:20

Indien niet anders is aangegeven t.b.v. staalconstructie:

- staalsoort : - profielstaal S355
  - koker- en buisprofielen S355
  - samengestelde staalprofielen S355
- voor overige maatvoering van de staalconstructie zie de bouwkundige tekeningen.
- de aannemer verwaardigt alle ontwerp- en detailberekeningen van de verbindingen en verankeringen op basis van de aangeleverde hoofdberekening(en) en eventuele principe details.
- lassen conform berekeningen aannemer, minimaal ↻ 4 mm.
- alle gaten boren.
- kwaliteit van de bouten en ankers 8.8 en van de moeren. 8.
- brandwerendheid hoofddraagconstructie : 90 minuten.
- voor deze en overige bepalingen omtrent staalconstructie zie bestek.

bk. vloer = +11470 (gevlinderd)

WV wingvloer 400 met lewisvloer d=60 goten en kanalen t.p.v. opleggingen dichtzetten

sb staalplaat betonvloer d=240

betonwand, i.h.w.g. d=250

L liftschacht

T voor trappen en bordessen zie tekening architect

voor in te storten voorzieningen zie desbetreffende tekeningen.

voor sparingen zie de desbetreffende sparingtekening.

voor vakwerken zie tek. 9165/115V. voor desbetreffende doorsneden zie ook tek. 9165/120V (2e verd.)

cementsoort: CEMIII/B42,5	betonsterkte: C28/35

maten (ook paalmaten) in mm
paalmaten t.o.v. peil
peil is b.k. afgewerkte begane grondvloer = N.A.P. -2200

	opdrachtgever
	architekt
	constructeur
	aannemer
	bouw- en woningtoezicht
	Hugopaint

A B C D E F G H J K

-voor trappen en bordessen zie tekening architect.
-maximale hoogte kolom verankering Peil. -20 mm

3e verd

0 5 m

H				
G				
F				
E				
D				
C				
B	03-09-2009	vorm (definitief)	JN	
A	06-08-2009	concept	JN	
datum		omschrijving	gct.	gtc. gct

werk	Hoogheemraadschap Heerhugowaard
onderdeel	plattegrond derde verdieping
architect	RUDY UYTENHAAK ARCHITECTENBUREAU BV AMSTERDAM
schaal	1:100
gezien	datum

Aronsohn Constructies
raadgevende ingenieurs bv
Rotterdam Eindhoven Amsterdam

telefoon :	010 - 2808080 040 - 2909900 020 - 3967310	tekeningnummer	formaat A0 / editie B
fax :	010 - 4127548 040 - 2443221 020 - 6003864	9165/130V	
	www.aronsohn.nl rotterdam@aronsohn.nl		