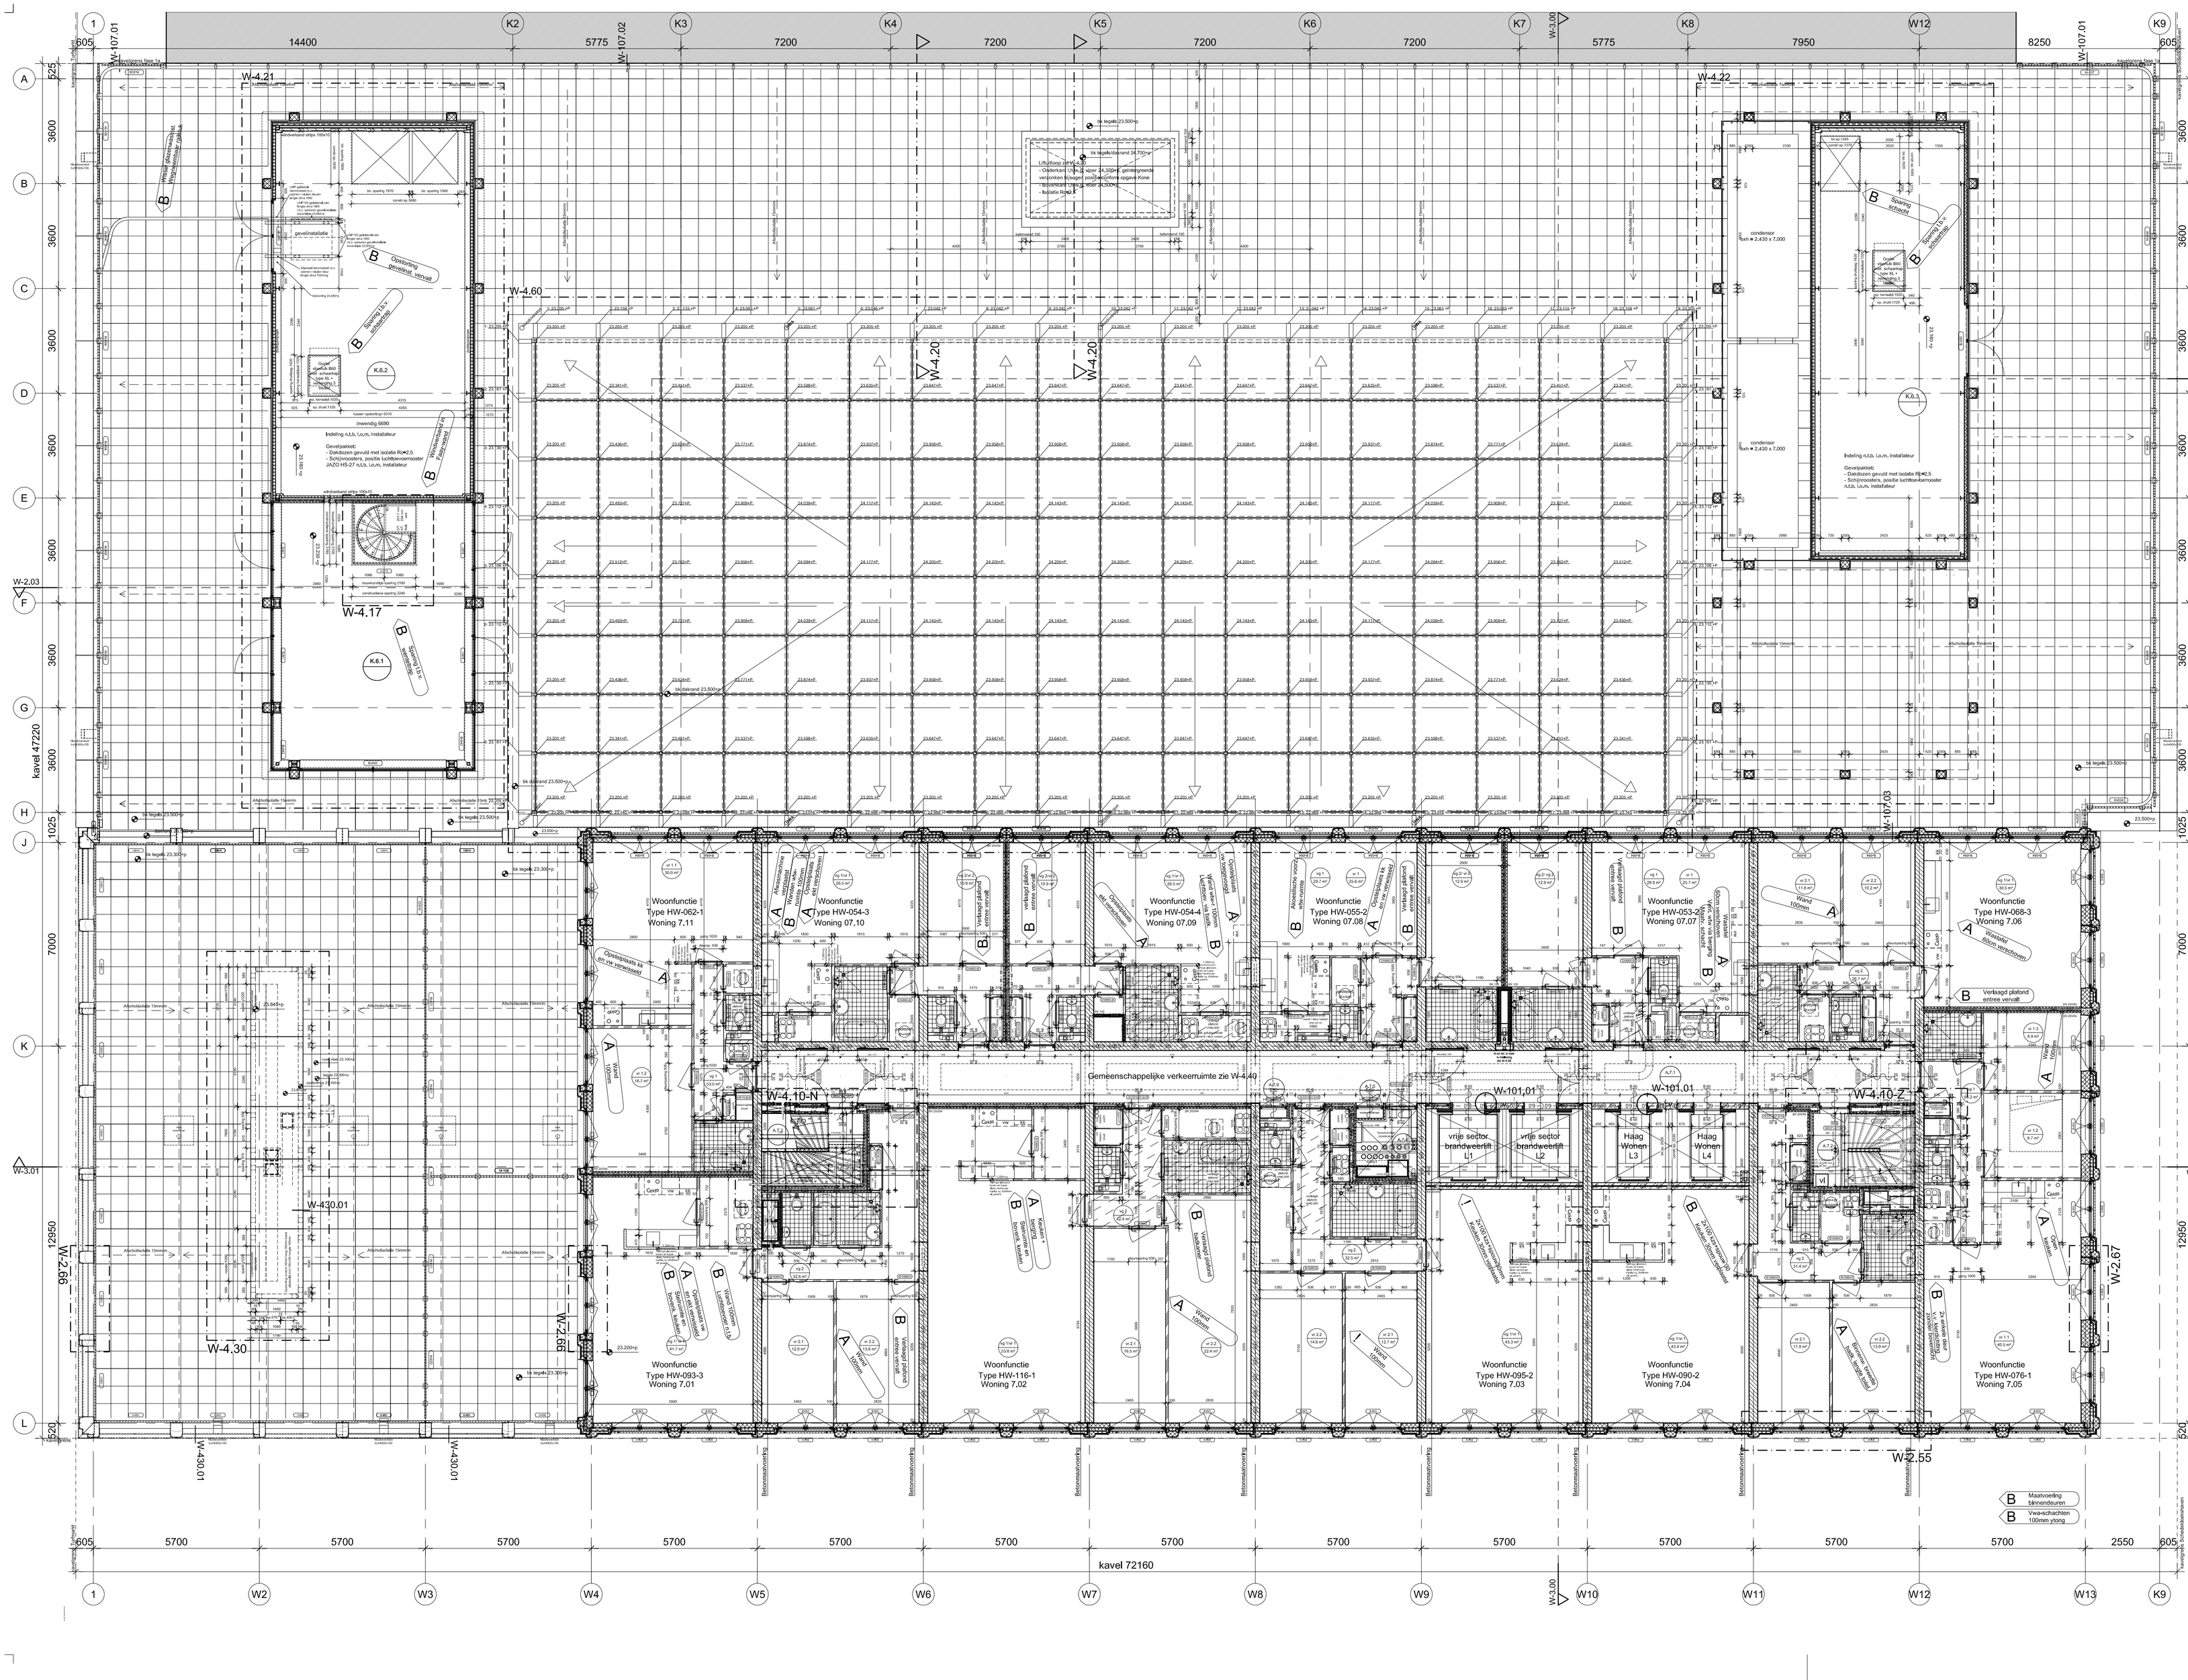

- Deze tekening vormt één geheel met de bijbehorende detailtekeningen en tekeningen derden.
- Tekeningen derden dienen te zijn afgestemd op de tekeningen van de architect.
- De aannemer dient tekeningen met betrekking tot technische uitvoerbaarheid te controleren.
- Bedenkingen met betrekking tot technische uitvoerbaarheid dienen tijdig, voor start van de werkzaamheden, voorzien van een schriftelijke motivatie, kenbaar te worden gemaakt aan de architect.
- Details en productietekeningen van onderaannemers en/of leveranciers mogen alleen worden vrijgegeven voor uitvoering indien zij zijn gestempeld en geparafeerd door de architect.
- De coördinatieplicht van de aannemer blijft onaangetast.
- Maatvoering in het werk te controleren. Discrepanties in de maatvoering dienen onmiddellijk aan de architect te worden gemeld.
- Fouten in de maatvoering zijn uitsluitend voor aannemersrisico/rekening van de aannemer.
- Alle hoogtematen hebben betrekking op peil. Afwijkingen zijn als zodanig vermeld.

DEH

Project

Wijnhavenkwartier
fase 1B
Den Haag

Opdrachtgever

Wijnhavenkwartier Ontwikkeling Fase I C.V.
p/a Kristal N.V.
Postbus 1118
2280 CC Rijswijk (ZH)
T 070 3105656 F 070 3105650

Architect

Rapp+Rapp
Botersloot 23
3011 HE Rotterdam
T 010 414 74 24 F 010 414 20 62

Constructeur

Corsmit
Sir Winston Churchilllaan
2285 SJ Rijswijk (ZH)
T 070 3949305 F 070 3941396

Onderdeel

W-1 Plattegronden
7e Overzichtsplattegrond 7e verdieping

Kenmerk

Werktekening
Gewijzigd B

W-1.07

Schaal	1:100
Formaat	A-1
Getekend	KG
Datum	24.11.2008
Gewijzigd	A: 20.05.2009
	B: 09.09.2009

DEH-W1-07.7e Overzichtsplattegrond 7e verdieping.dwg 14 september 2009 13:40:57