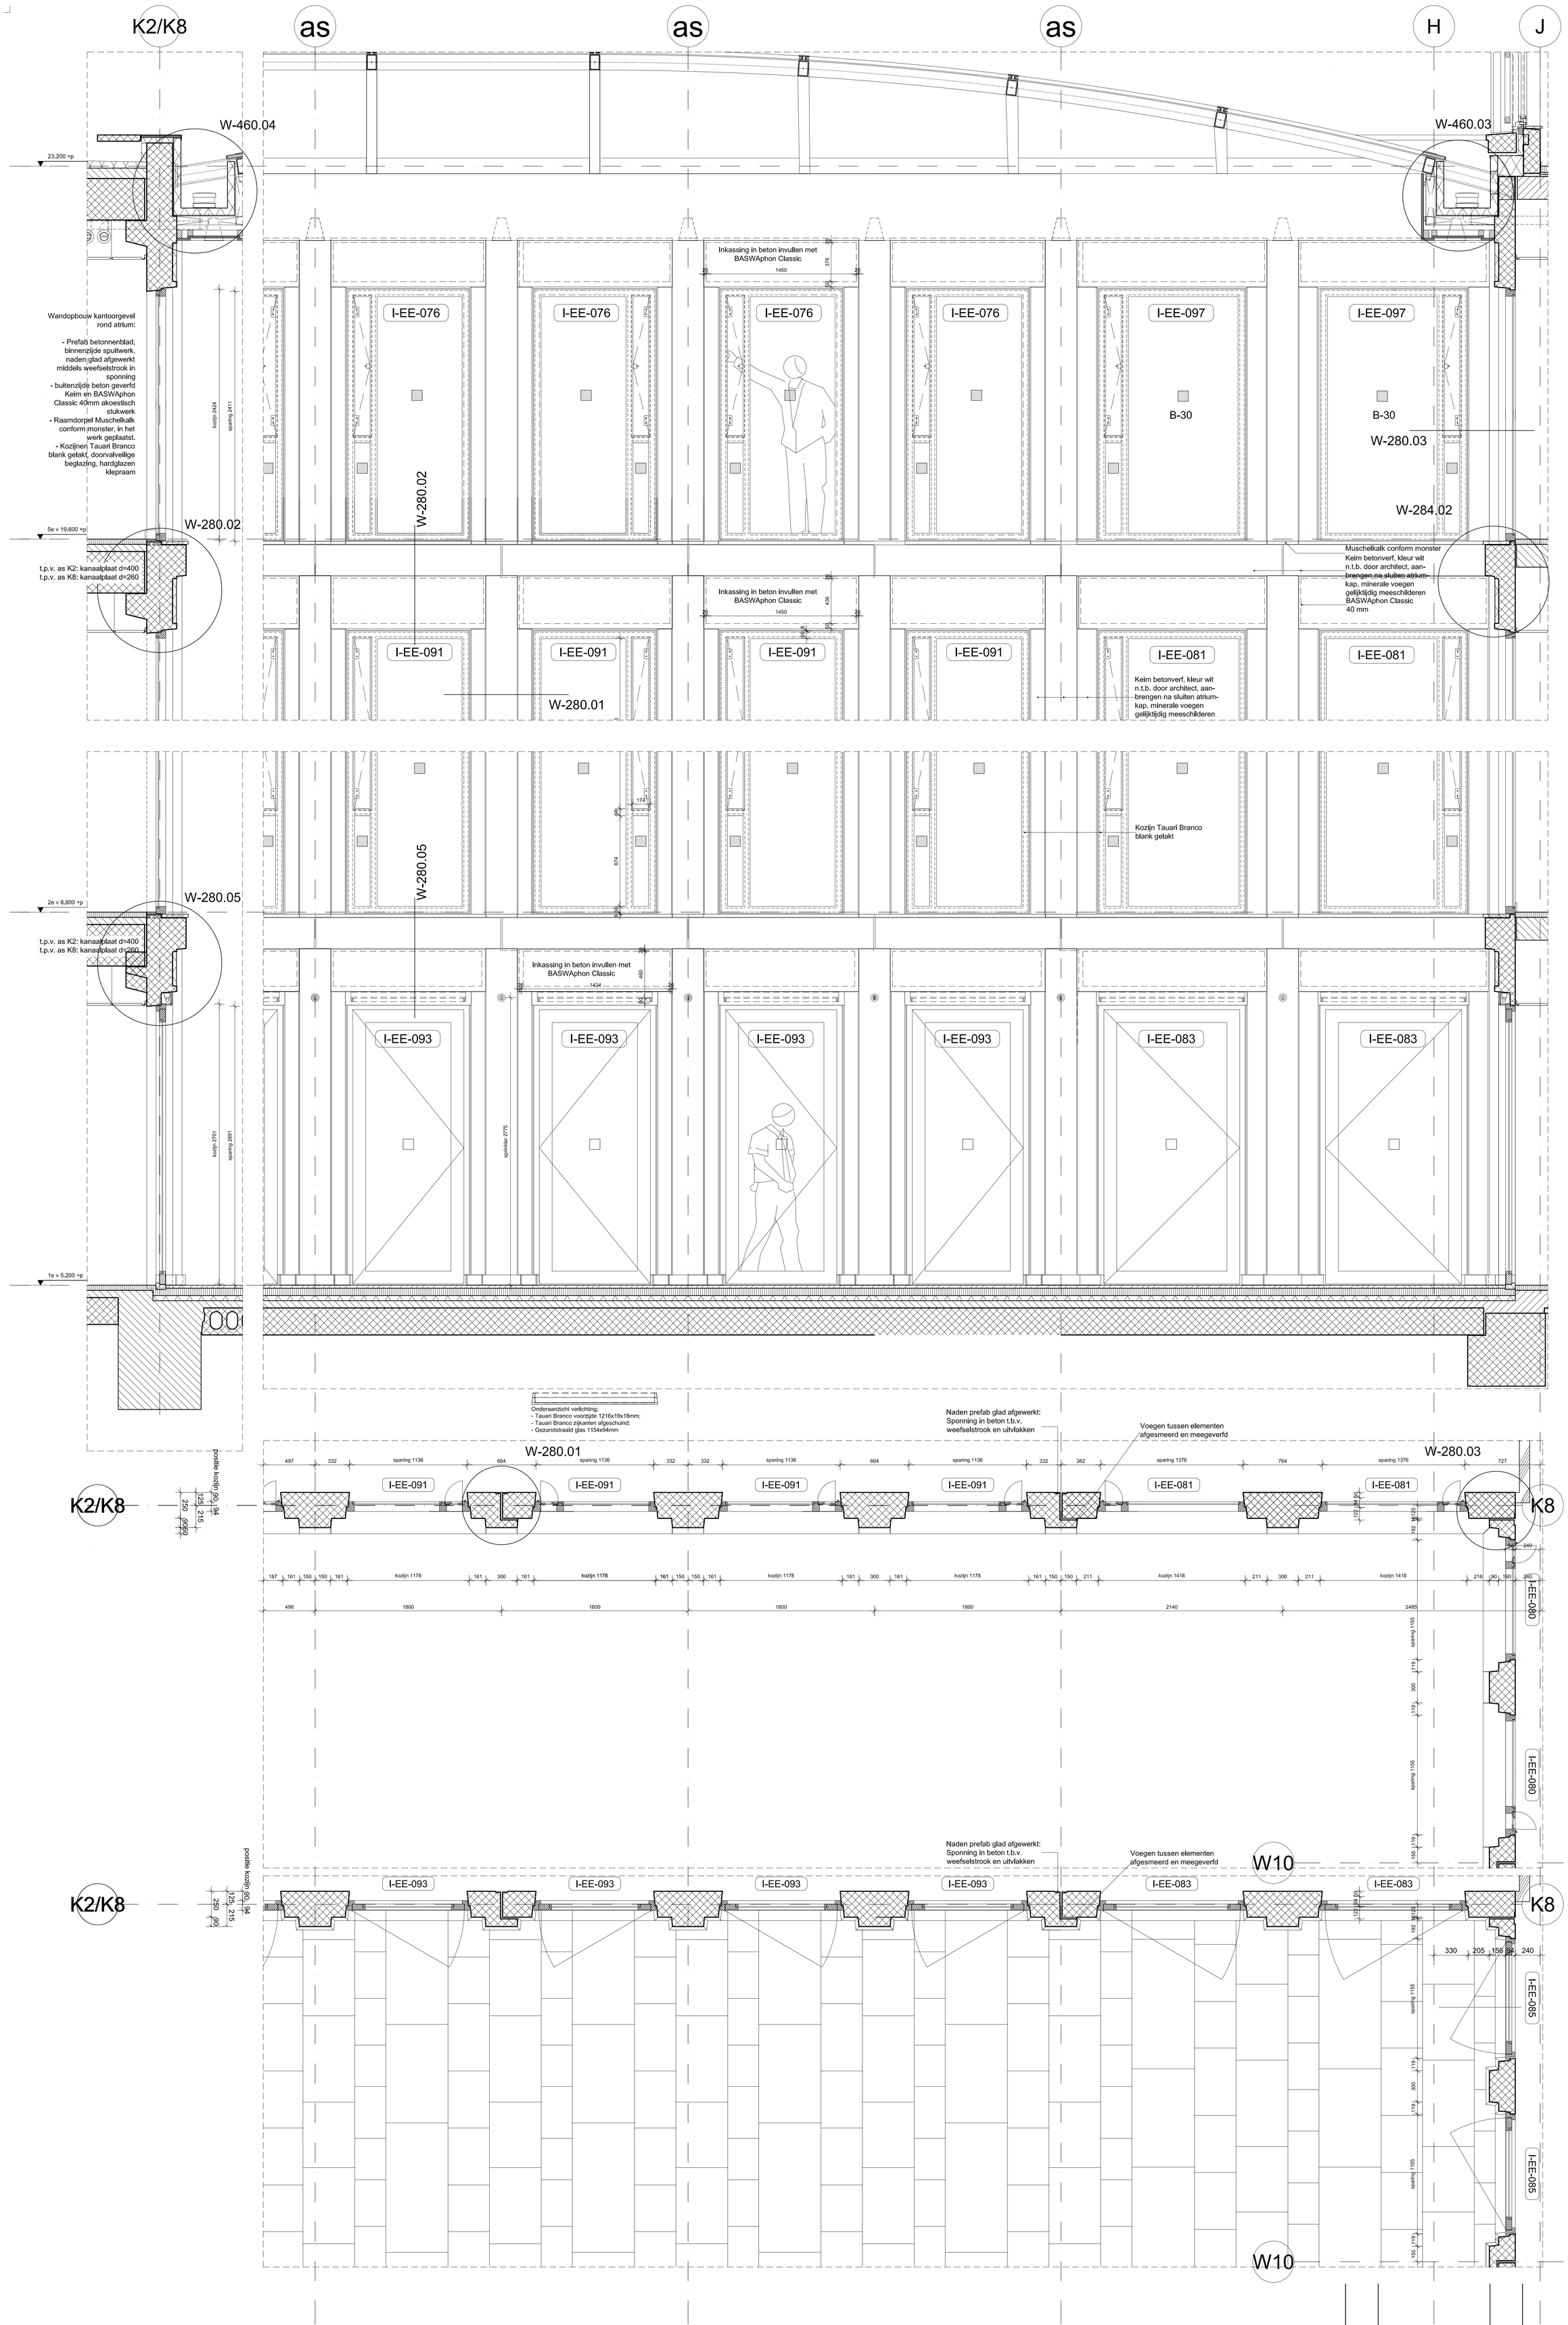

B-2.12 Atriumgevels

B-3.01 Doorsnede

· Deze tekening vormt één geheel met de bijbehorende detailtekeningen en tekeningen derden.
· Tekeningen derden dienen te zijn afgestemd op de tekeningen van de architect.
· De aannemer dient tekeningen met betrekking tot technische uitvoerbaarheid te controleren.
· Bedenkingen met betrekking tot technische uitvoerbaarheid dienen tijdig, voor start van de werkzaamheden, voorzien van een schriftelijke motivatie, kenbaar te worden gemaakt aan de architect.
· Detail- en productietekeningen van onderaannemers en/of leveranciers mogen alleen worden vrijgegeven voor uitvoering indien zij zijn gestempeld en geparafeerd door de architect.
· De coördinatieplicht van de aannemer blijft onaangetast.
· Maatvoering in het werk te controleren. Discrepanties in de maatvoering dienen onmiddellijk aan de architect te worden gemeld.
· Fouten in de maatvoering zijn uitsluitend voor verantwoordelijkheid van de aannemer.
· Alle hoogtematen hebben betrekking op peil. Afwijkingen zijn als zodanig vermeld.

DEH

Project

Wijnhavenkwartier
fase 1B
Den Haag

Opdrachtgever

Wijnhavenkwartier Ontwikkeling Fase I C.V.
p/a Kristal N.V.
Postbus 1118
2280 CC Rijswijk (ZH)
T 070 3105656 F 070 3105650

Architect

Rapp+Rapp
Botersloot 23
3011 HE Rotterdam
T 010 414 74 24 F 010 414 20 62

Constructeur

Corsmit
Sir Winston Churchillaan
2285 SJ Rijswijk (ZH)
T 070 3949305 F 070 3941396

Onderdeel

W-2 Gevels
Gevelfragment kantoor as K2&K8

Kenmerk

Werktekening
Definitief

W-2.80

Schaal	1:20
Formaat	A0
Getekend	MvV
Datum	01.04.2009
Gewijzigd	

DEH-B-2.80+ gevelfragment kantoor as K2&K8.dwg woensdag 1 april 2009 16:06:02