




Maiveld

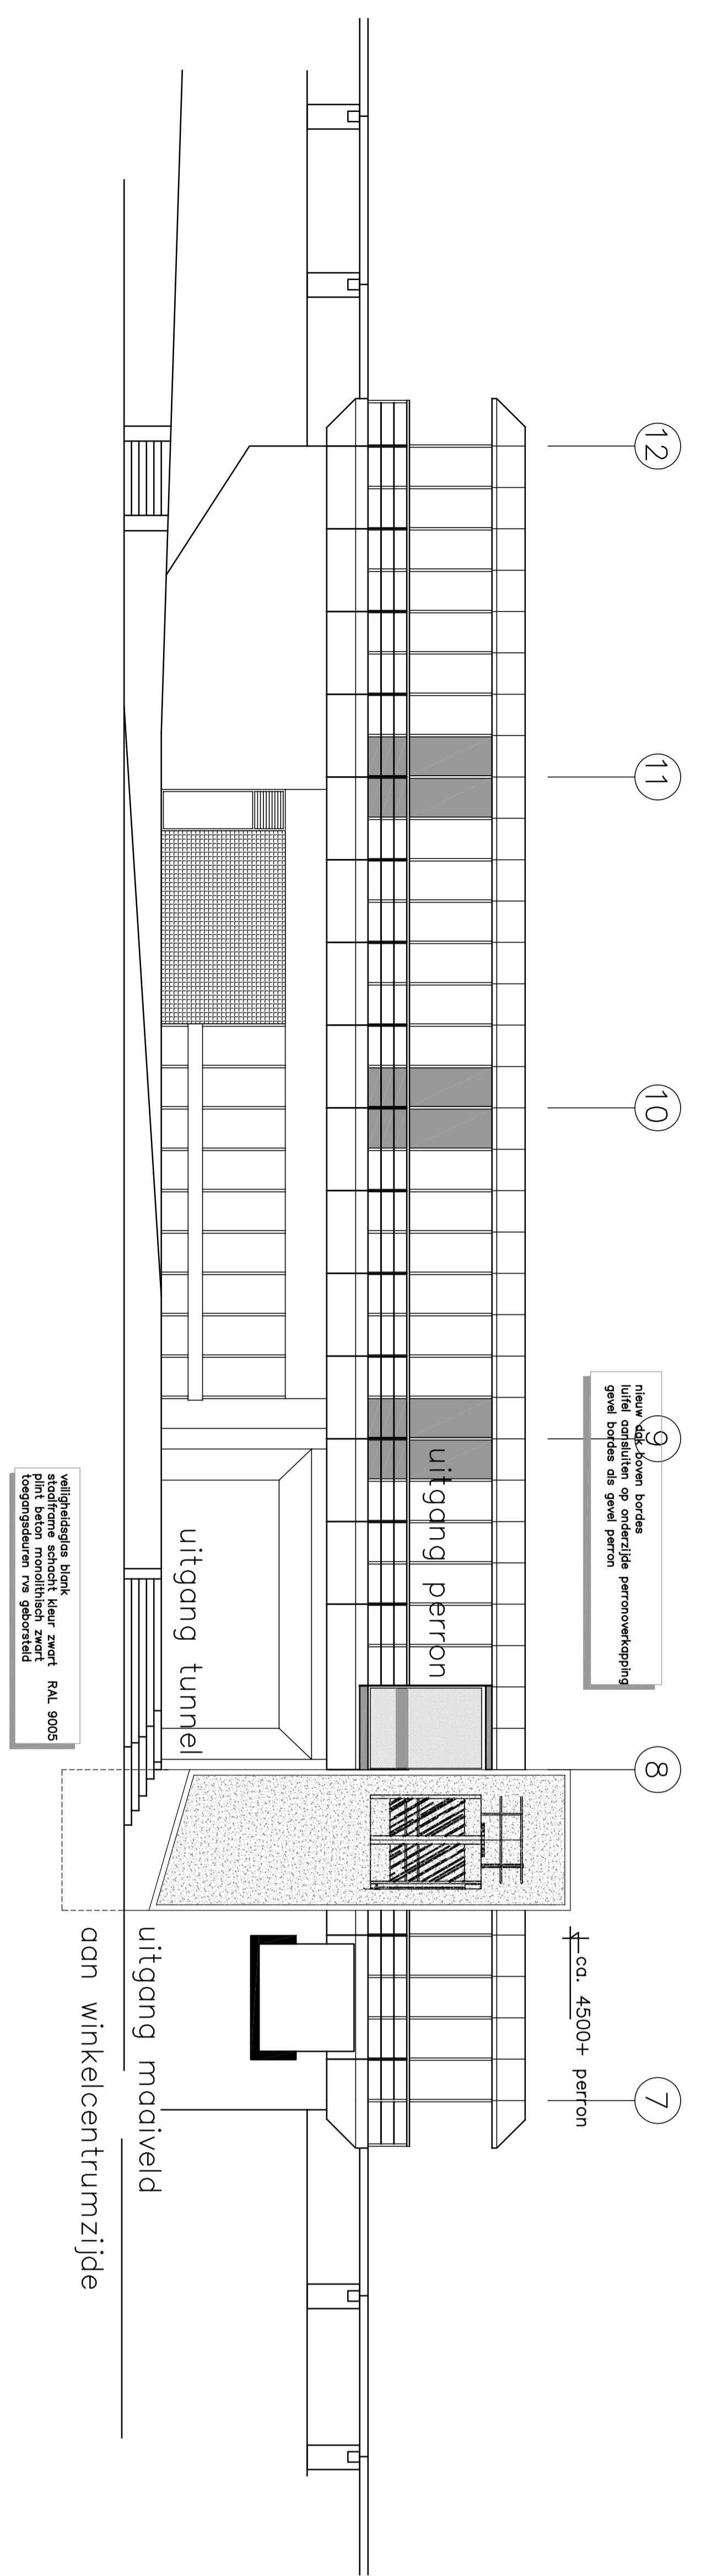

Aanzicht zuidzijde

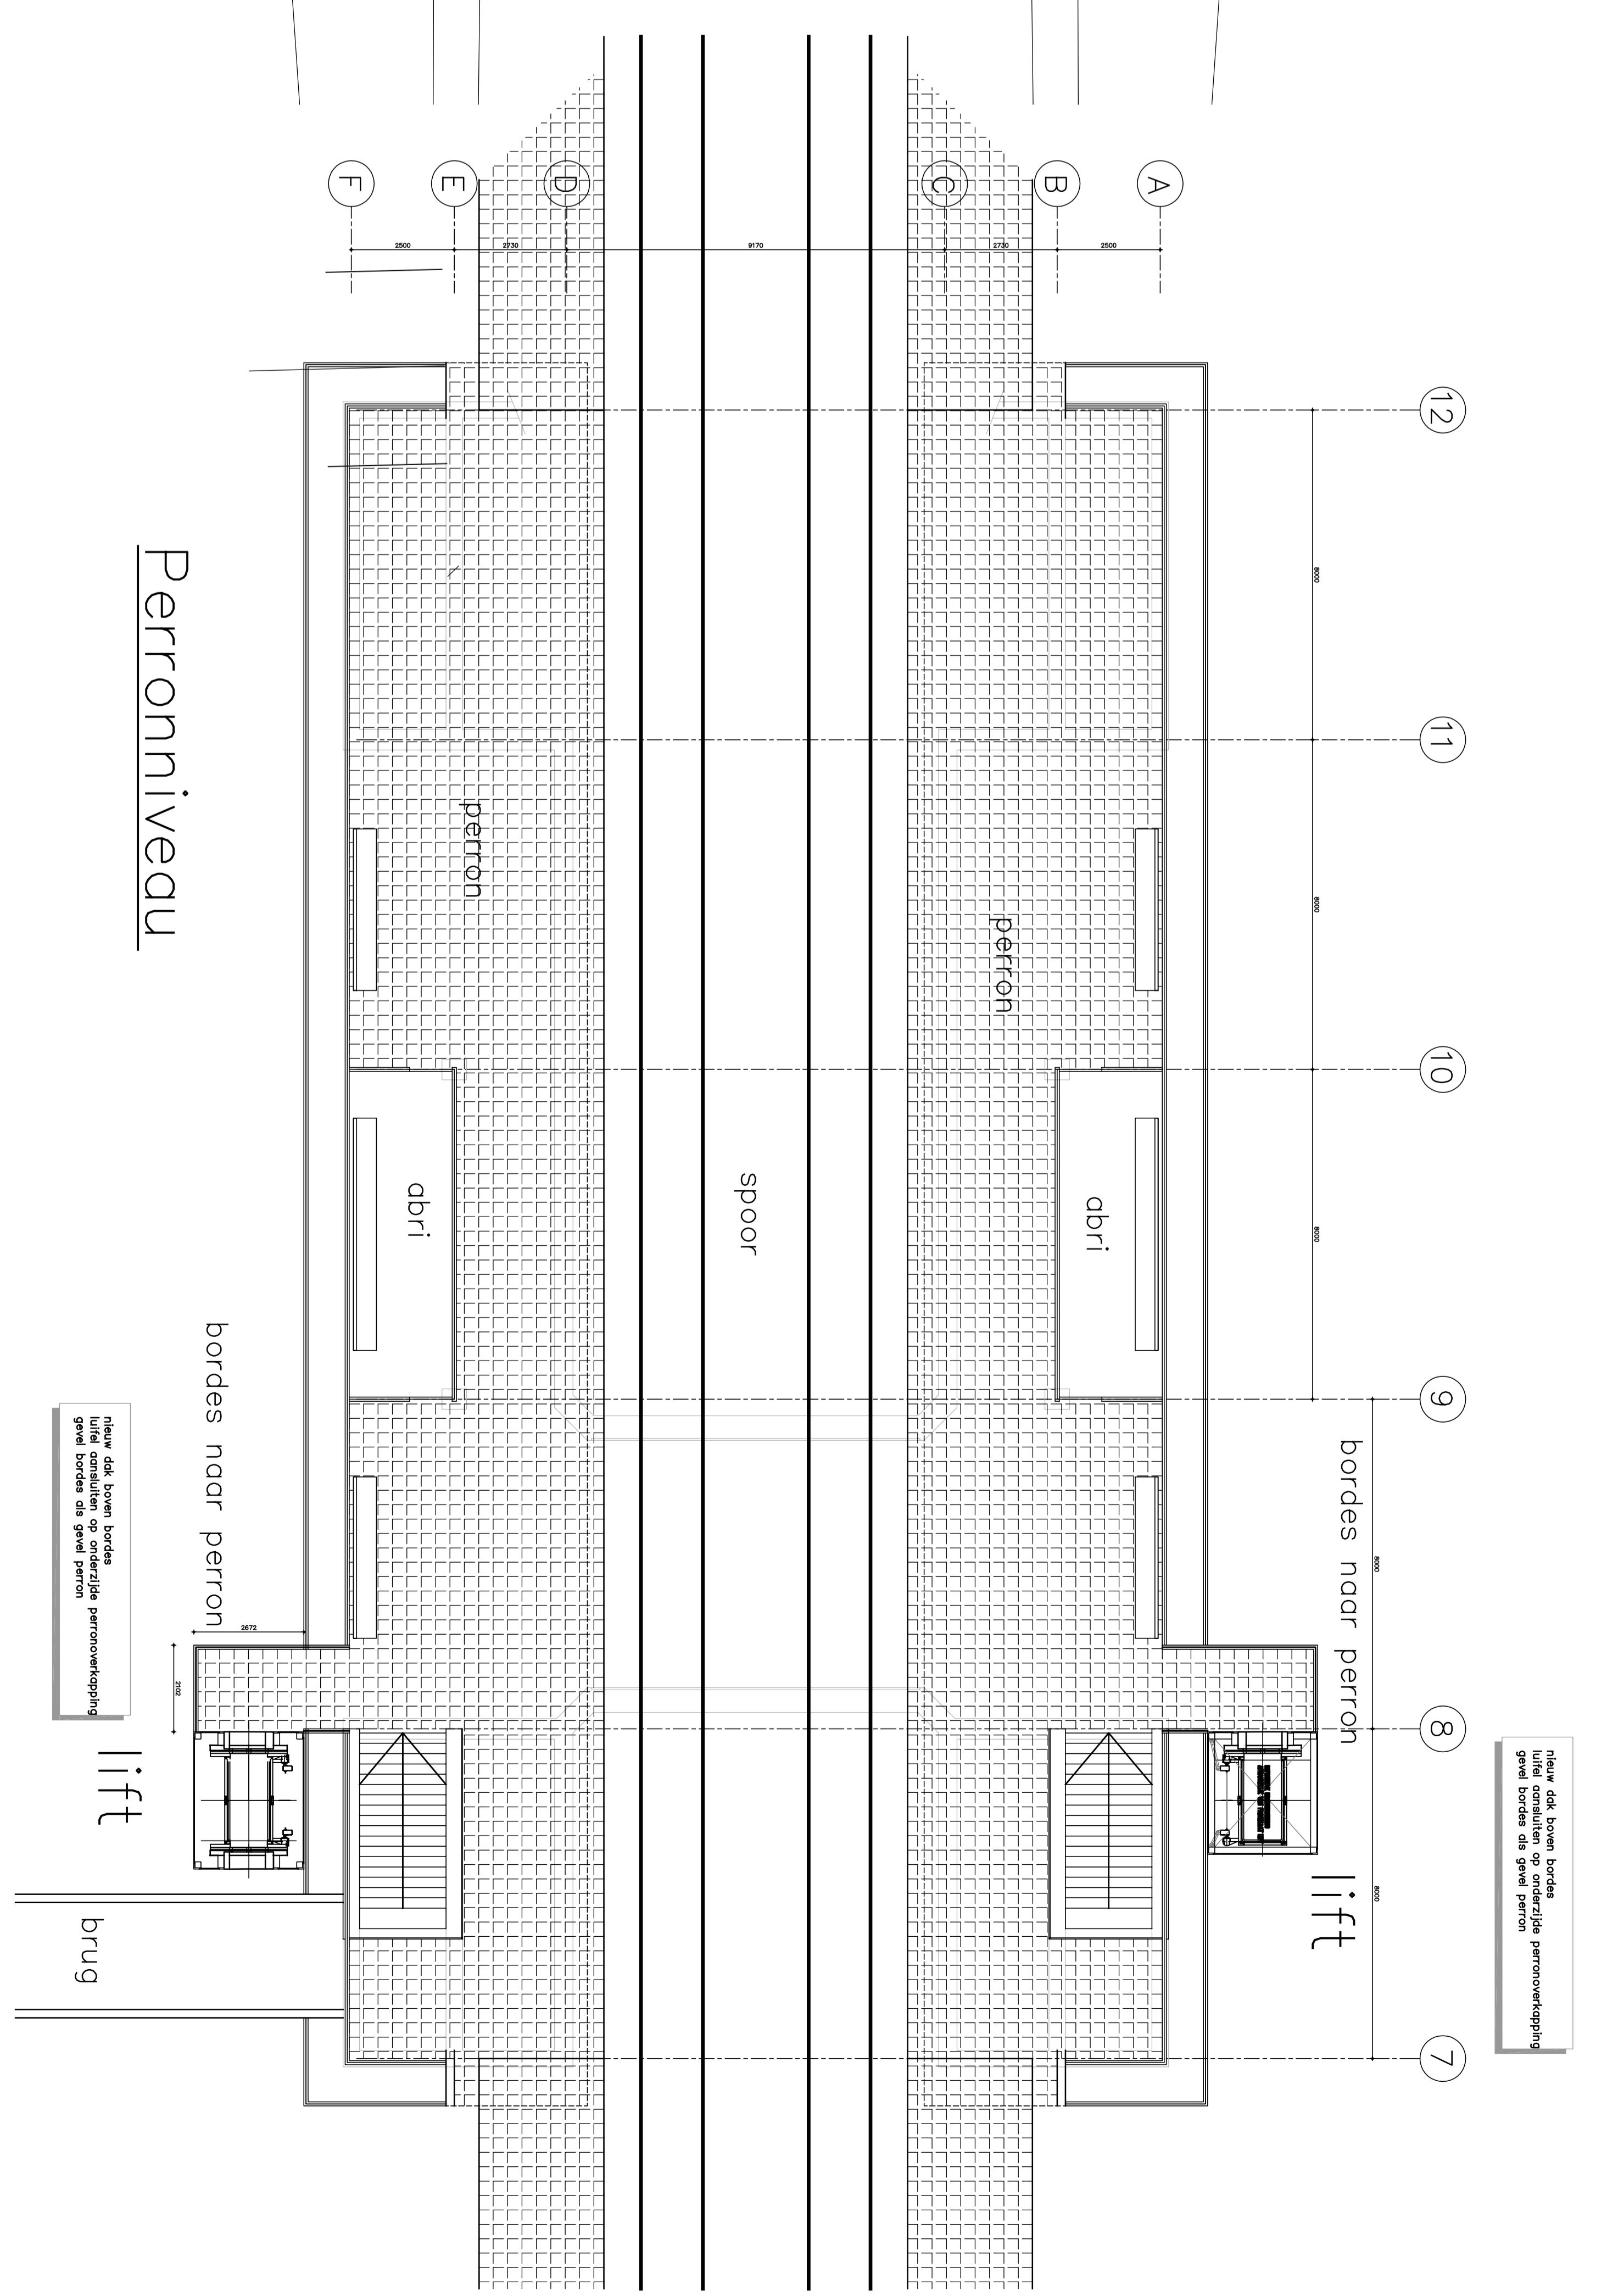


Perroniveau

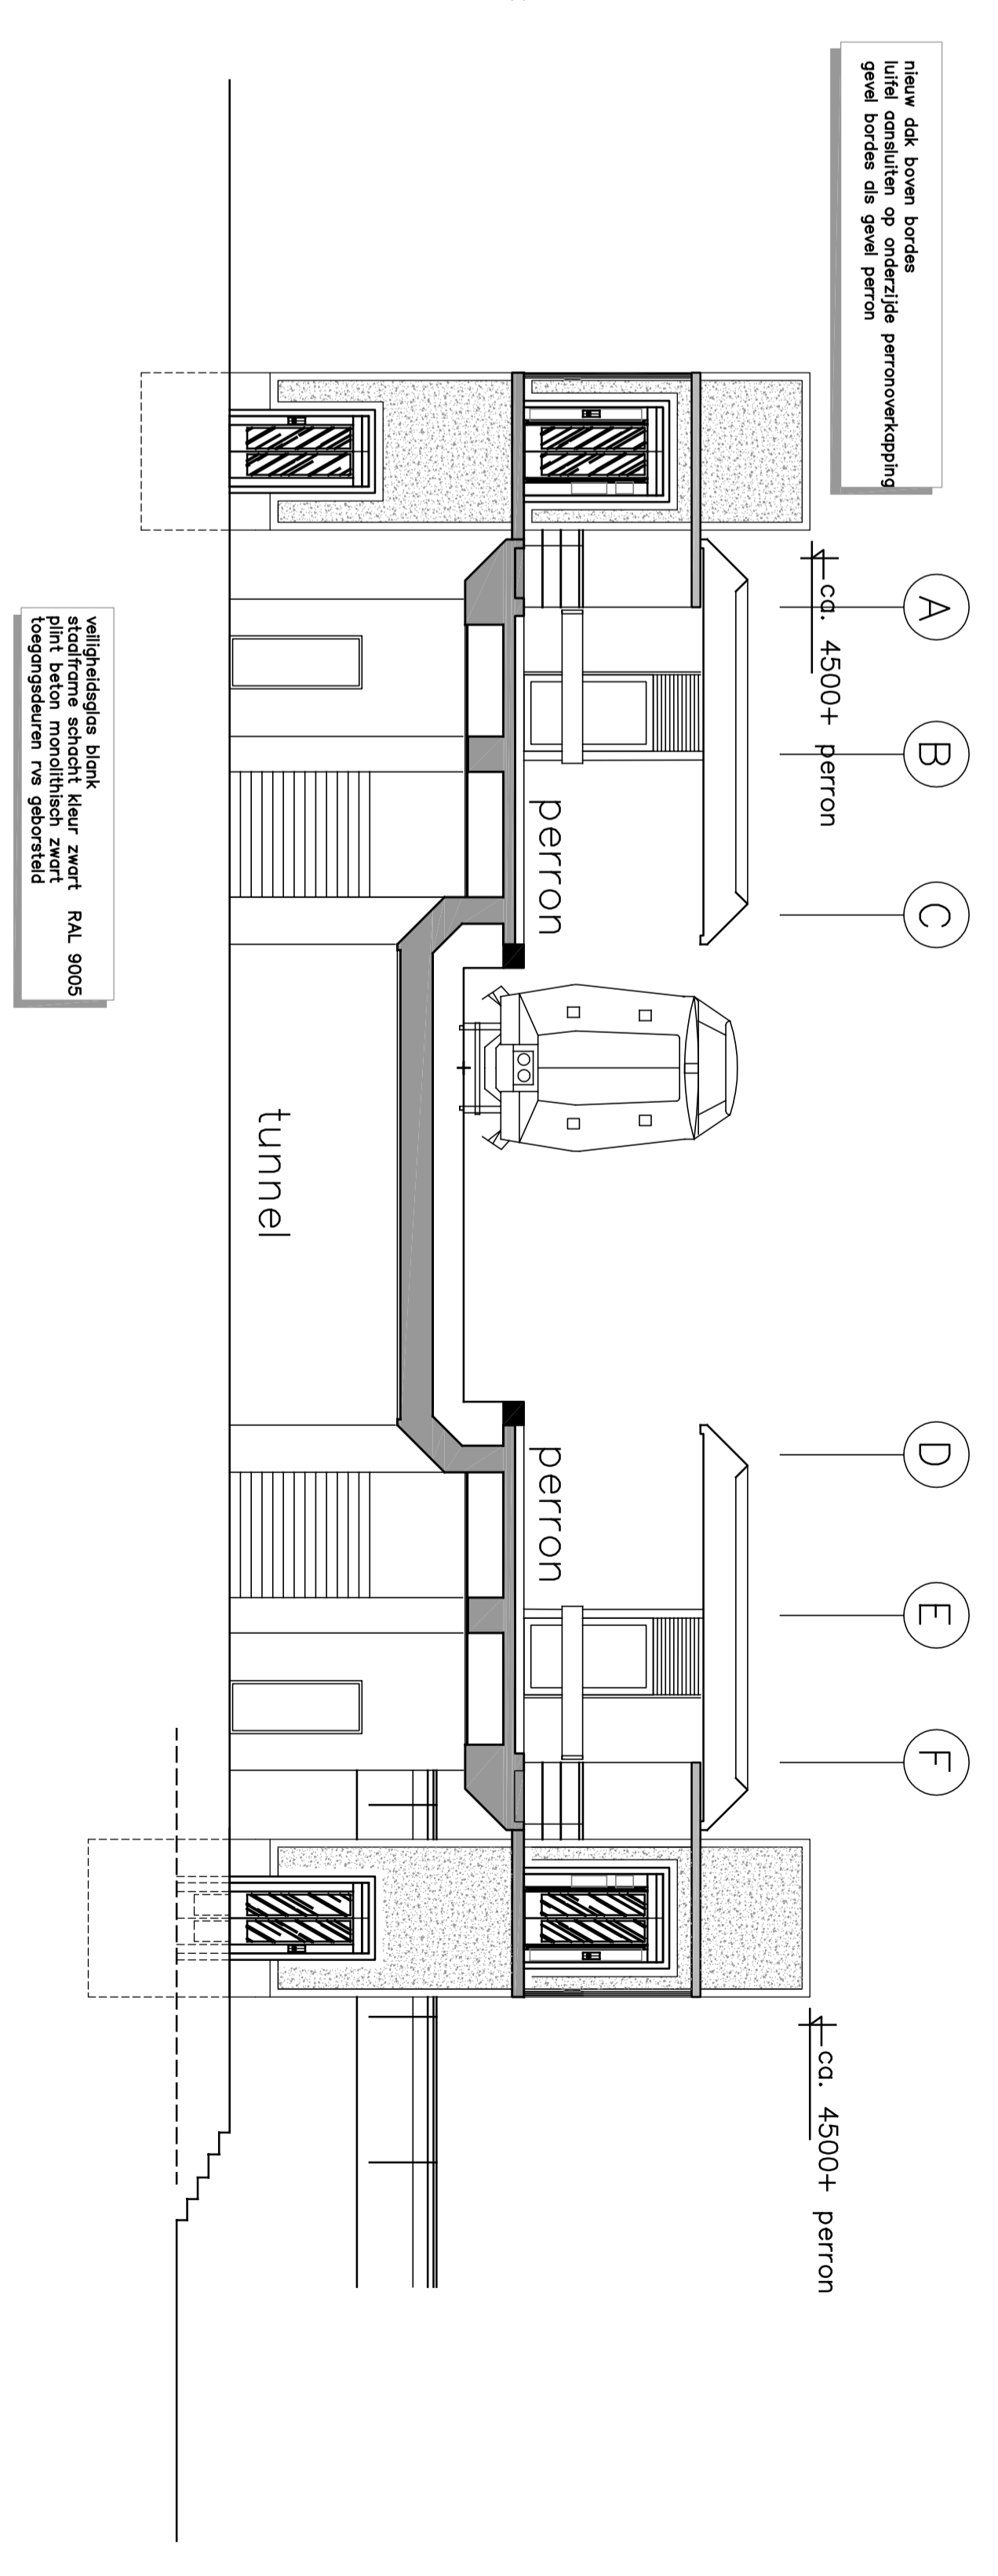

Doorsnede stationstunnel

OVERZICHT

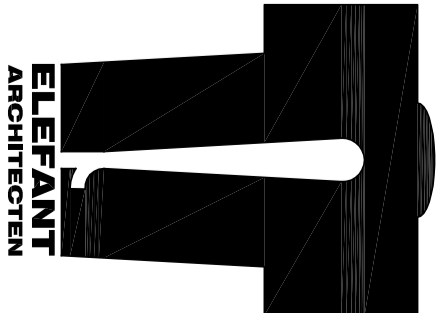

EEFANT

 Architecten

Project
 IJFERN STATION
 CAPELLESCHOLLEVAAR
 Oudezijde
 PRORAIL
 Beveiliging
 UITGANGSPUNTEN ONTWERP

CS 101

 Blad

Project 0807 10-10-2008
 Schaal 1:100 01-04-2009 B
 Formaat A0

Burg De Witte 12 A.K.K. Uit. 30126118
 Tel. 030-2710400 Fax. 030-2710400
 info@definitivum.nl www.definitivum.nl