




Aanzicht middenperron: Nieuw

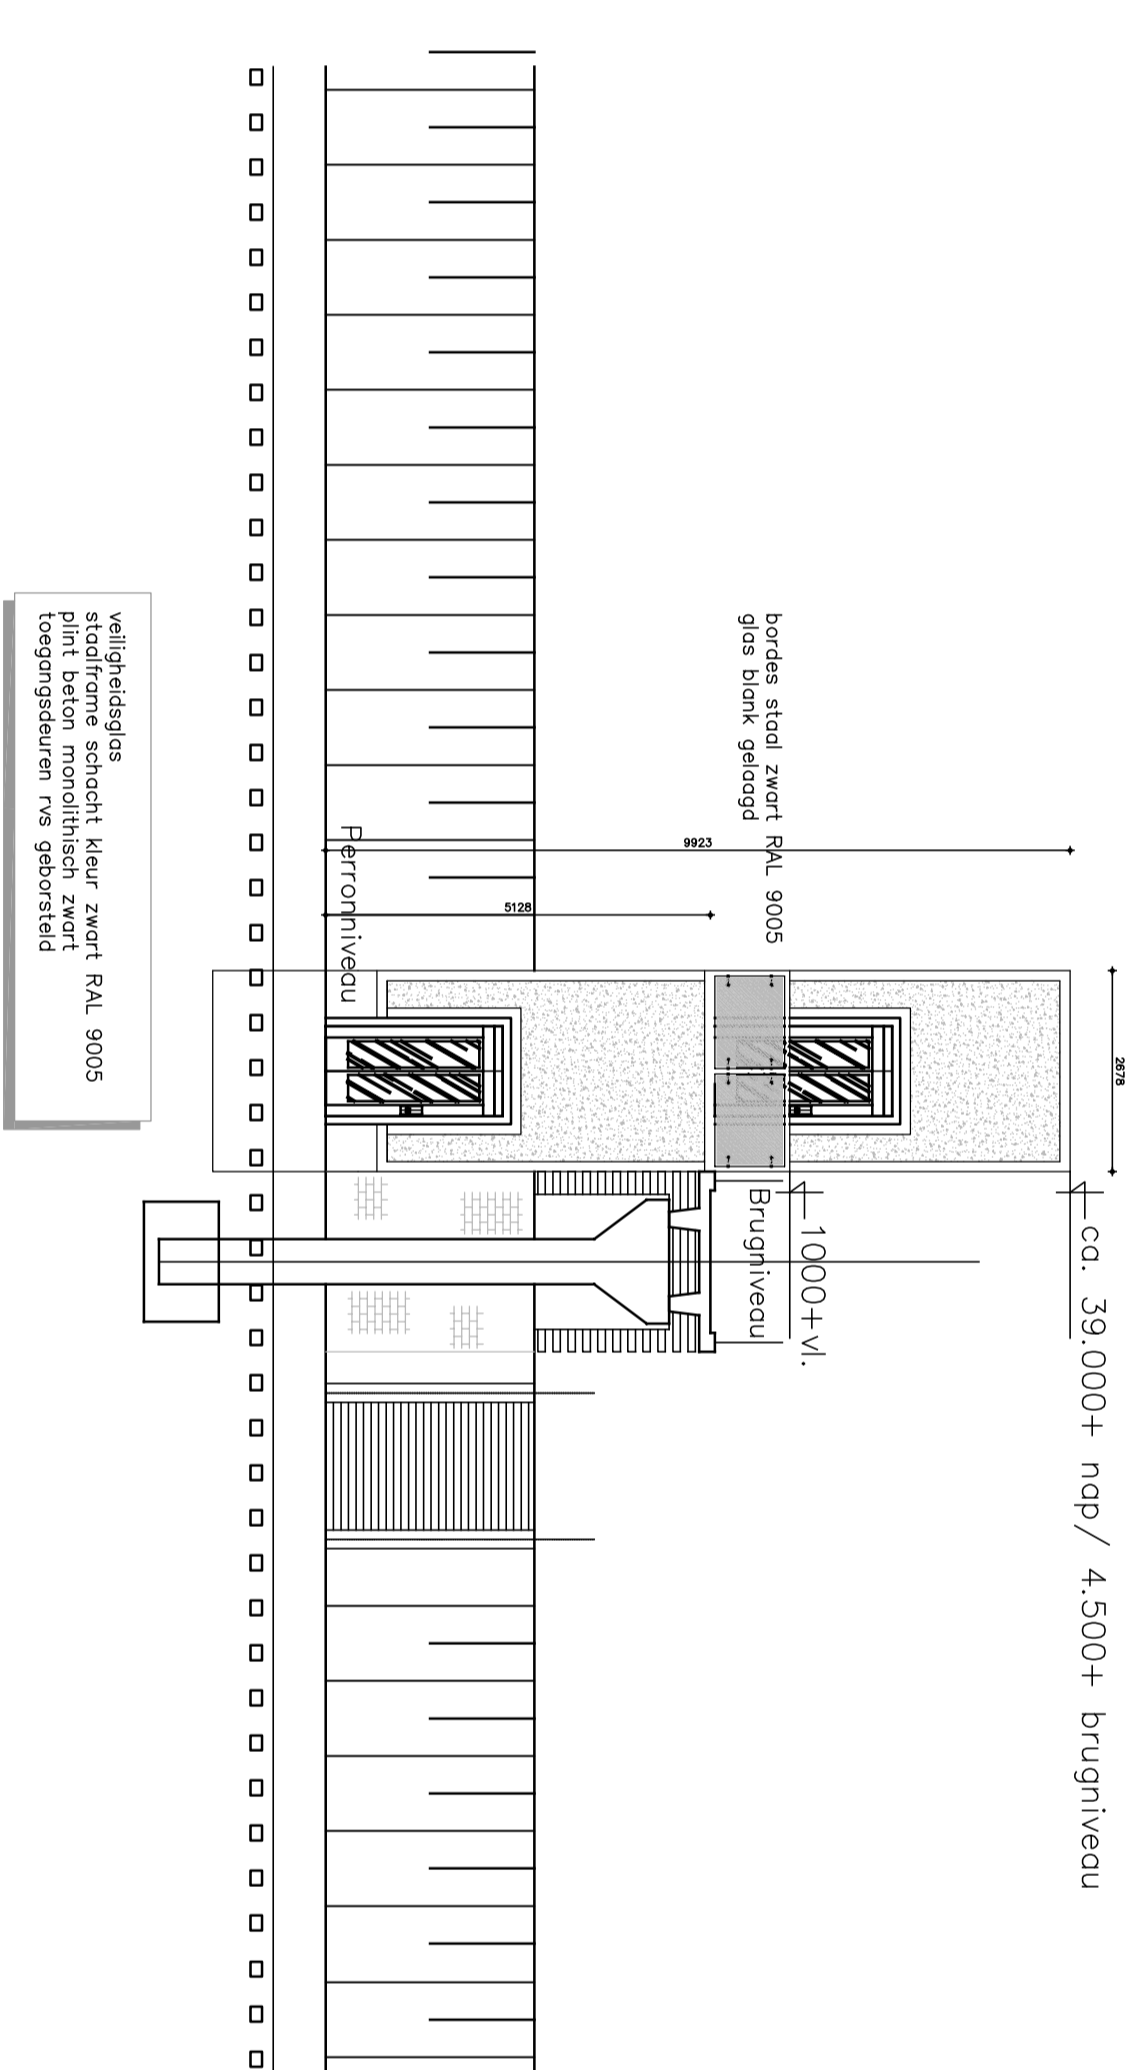


Aanzicht zijperron: Nieuw

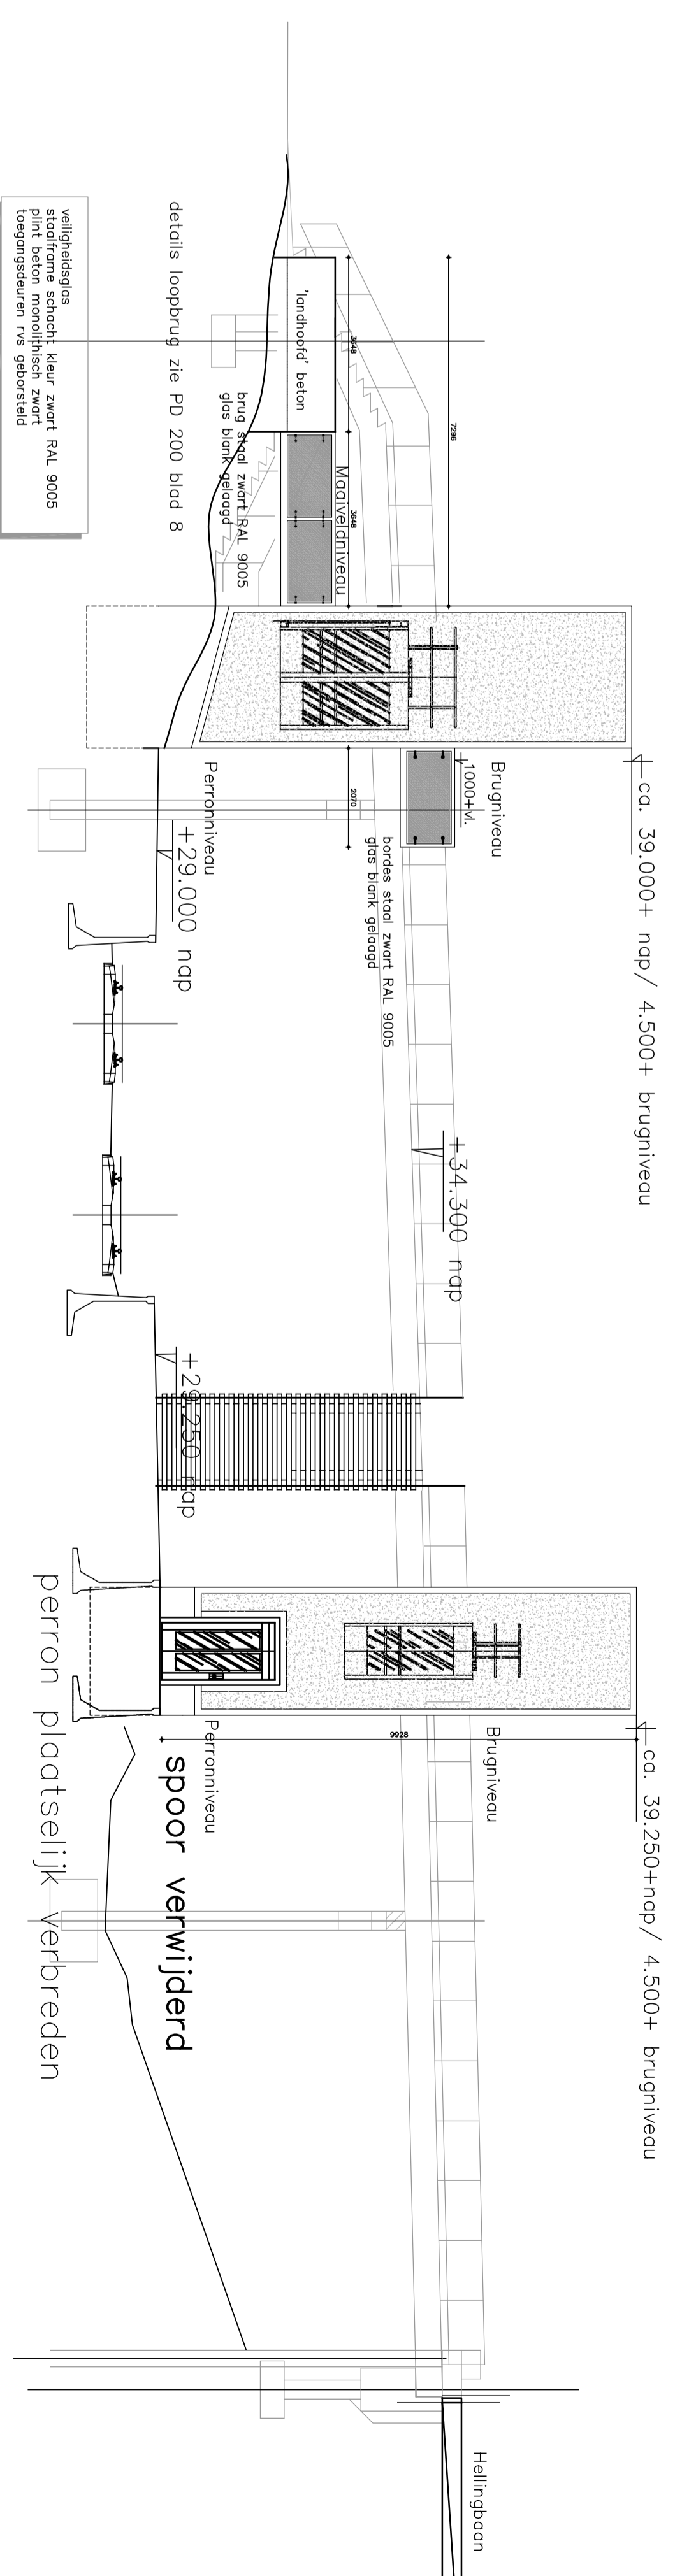

Aanzicht voetgangersbrug: Nieuw

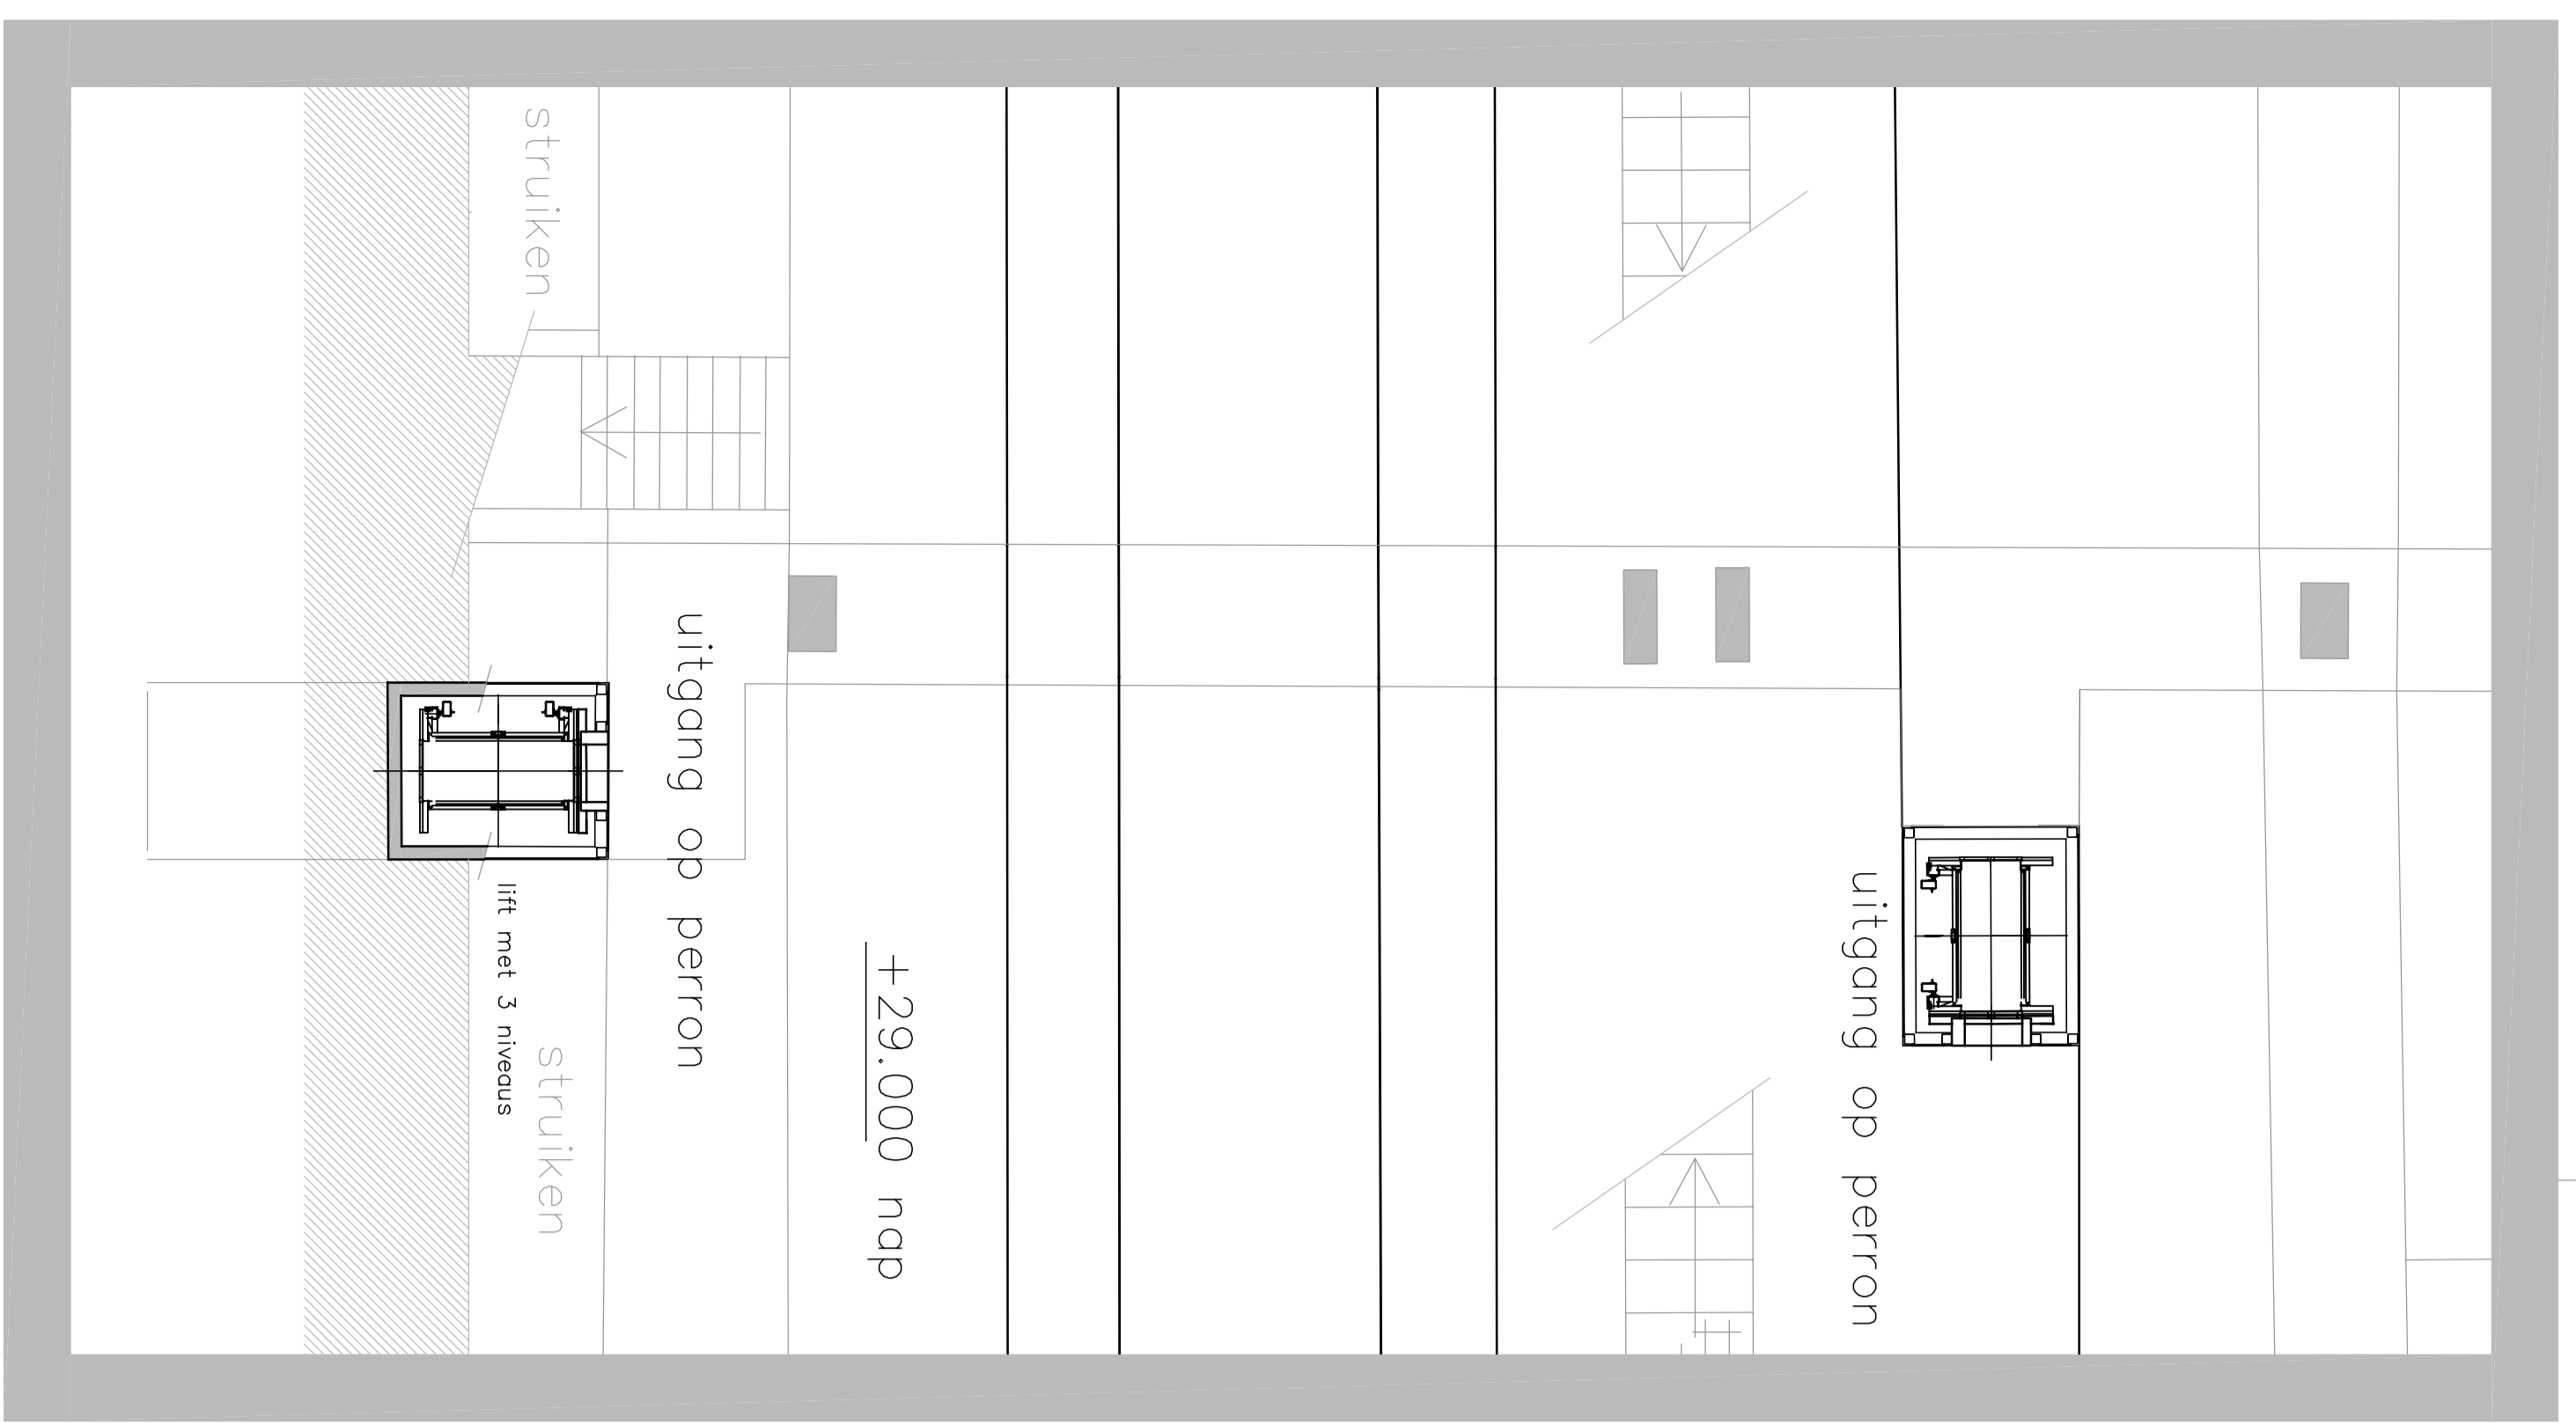

Situatie op perronniveau

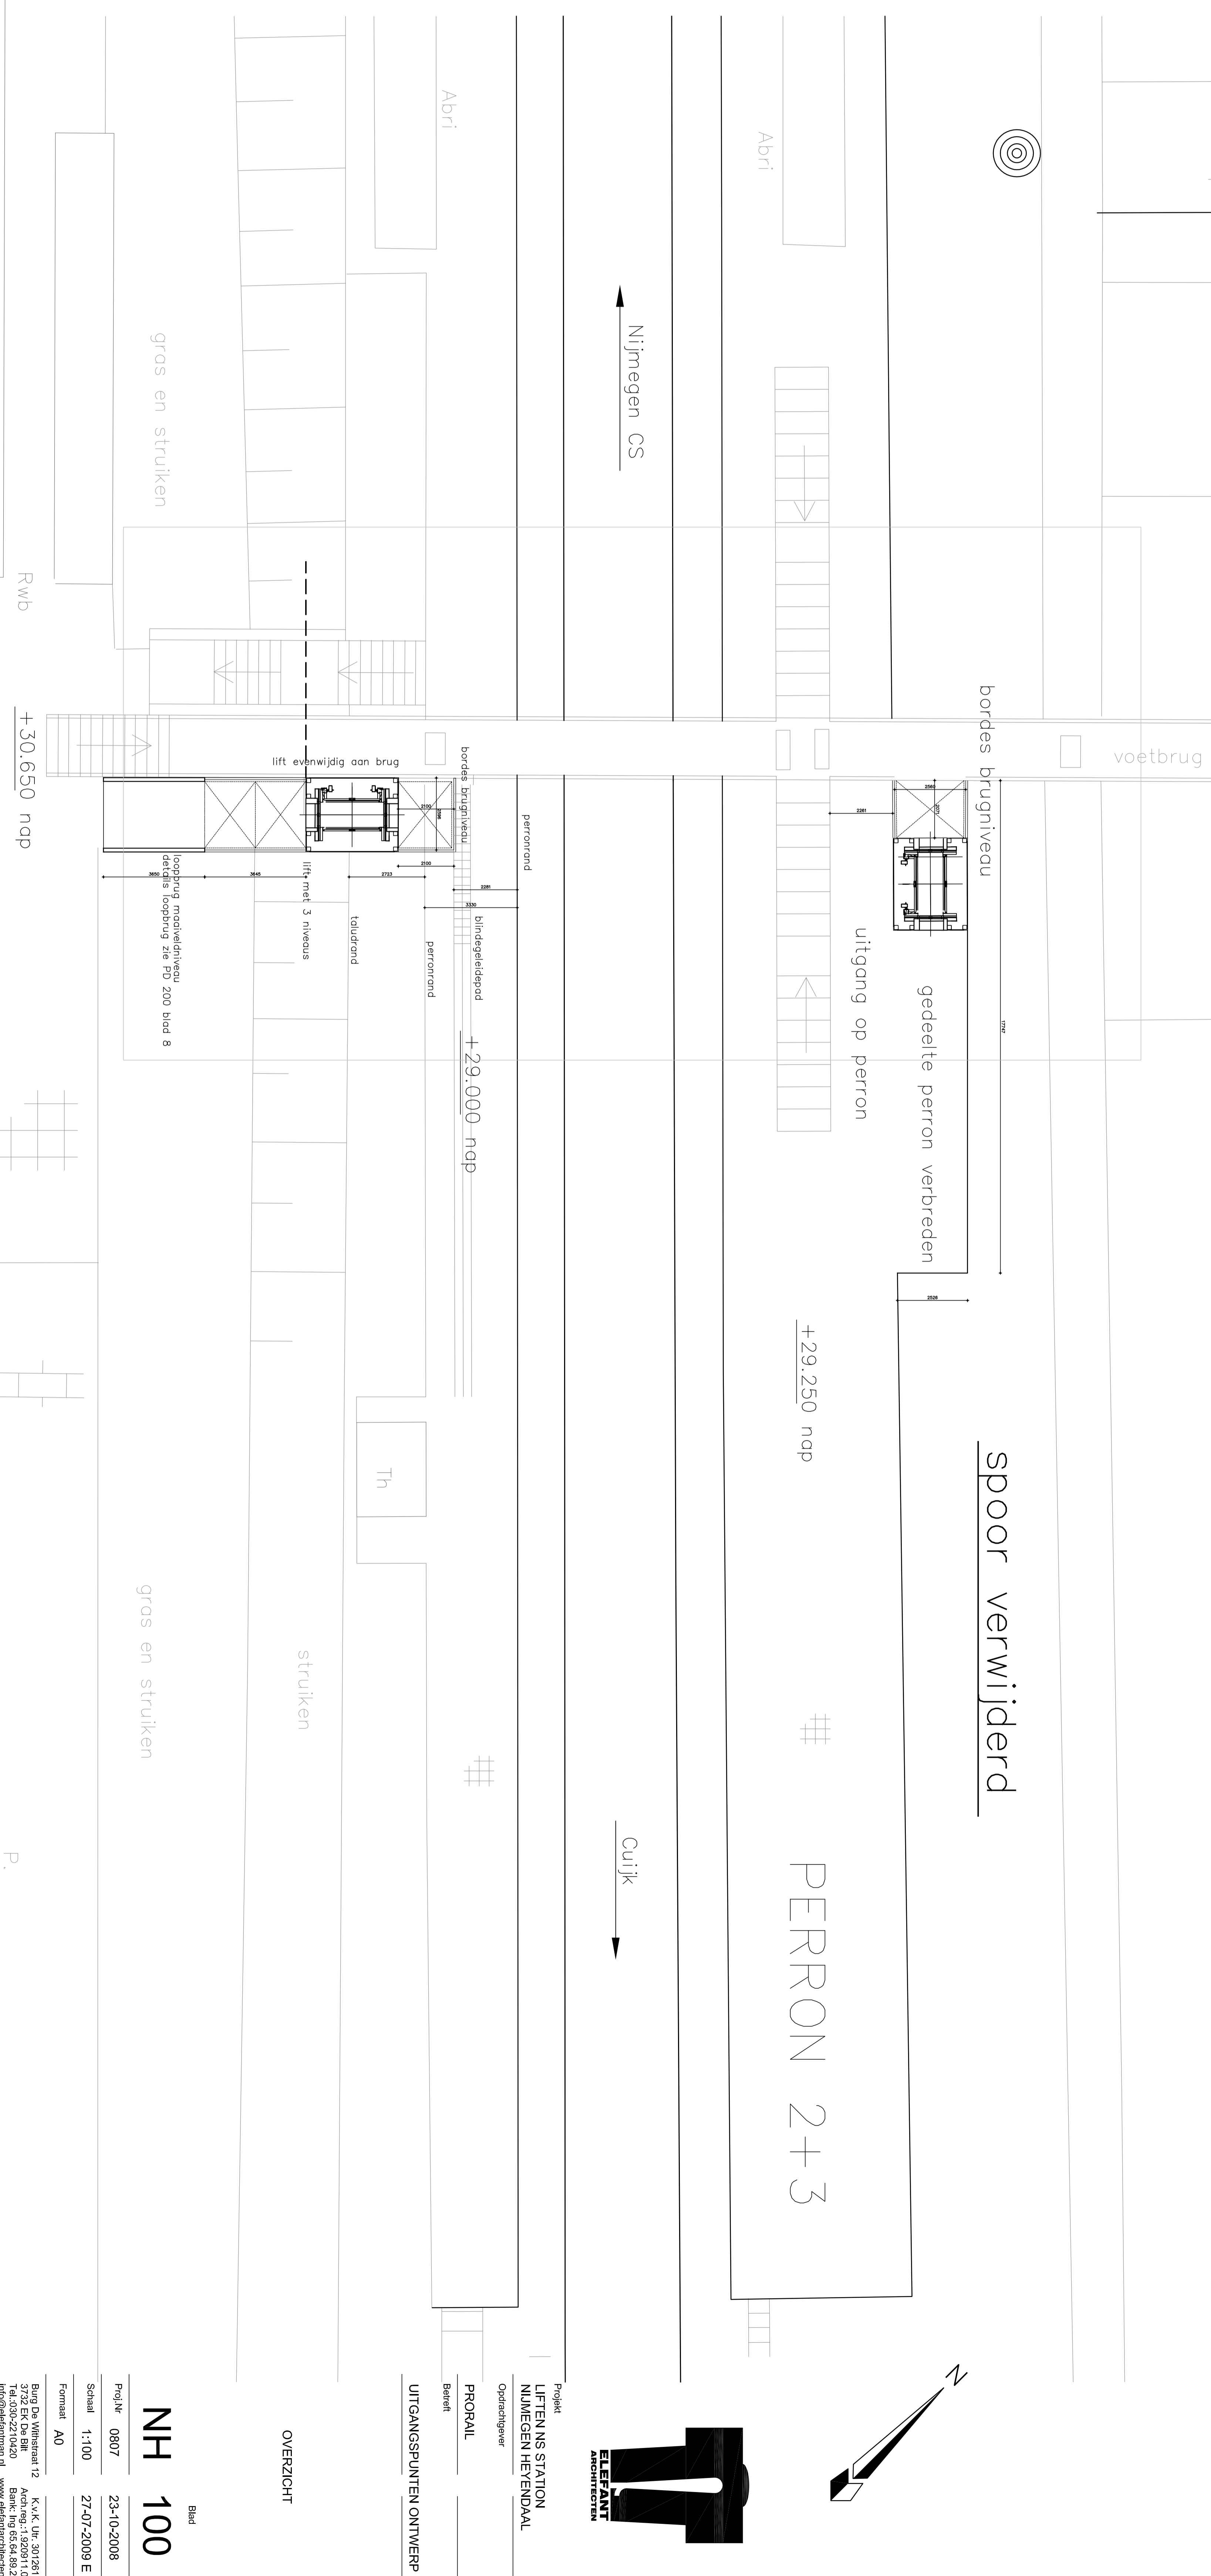

Project
 NIEUW NS STATION
 NIJMEGEN HEYENDAL
 Opdrachtgever
 PRORAIL
 Beheer
 UITGANGSPUNTEN ONTWERP
 OVERZICHT
 Blad
NH 100
 Project
 0807
 Schaal
 1:100
 Formaat
 A0
 Besteldatum
 23-10-2008
 27-07-2009 E
 A.o.v.
 K.o.v.
 T.a.o.
 B.a.o.
 www.delflandarchitecten.nl

