Vakwerk
S 1:250

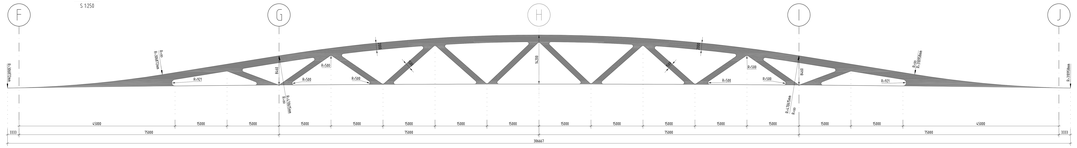

Opmerkingen

Langsdoorsnede (A - M)
S 1:250

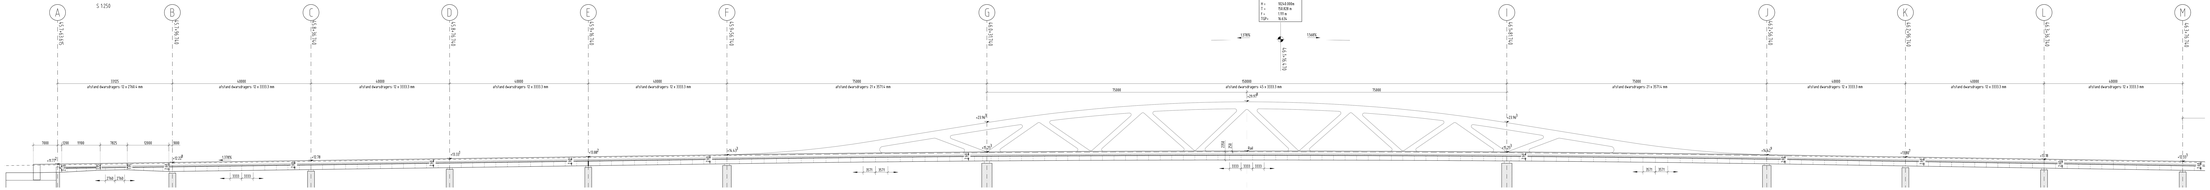

Langsdoorsnede (N - U)
S 1:250

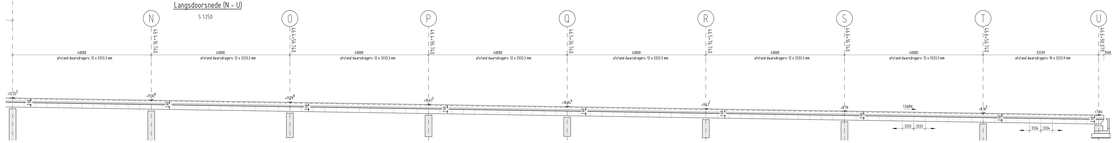

opleggingen

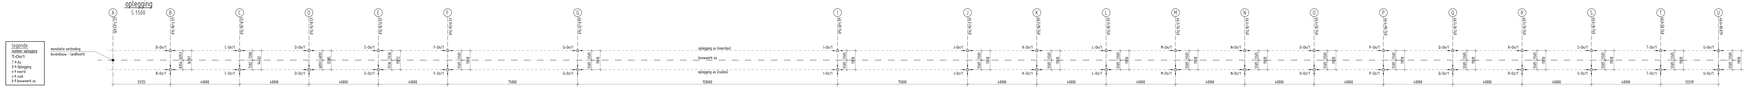

Aanverwante tekening

Geometrie Broedbrug - Plattegrond	E GR 03 XX 00 02F
Geometrie Broedbrug - Plattegrond Wapeningsmatrix	E GR 03 XX 04 02F

Ons kenmerk/ontwerp	KGL - Brug over de Linse		
001253212	Geometrie Broedbrug - Langsdoorsnede		
	Gemeente Brug		
ProRail	1:47	06.02	1:01
	Ing.Ogt	Ontw.Dtum	Ontw.Nr.

Ontwerp	
Ontwerpfase	
Ontwerpnummer	
Ontwerpdatum	
