




DOORSNEDE BEGINPUNT TRAP
TRAP OVERAL 1220mm BREED (BUITENKANT TRAPBOOM)

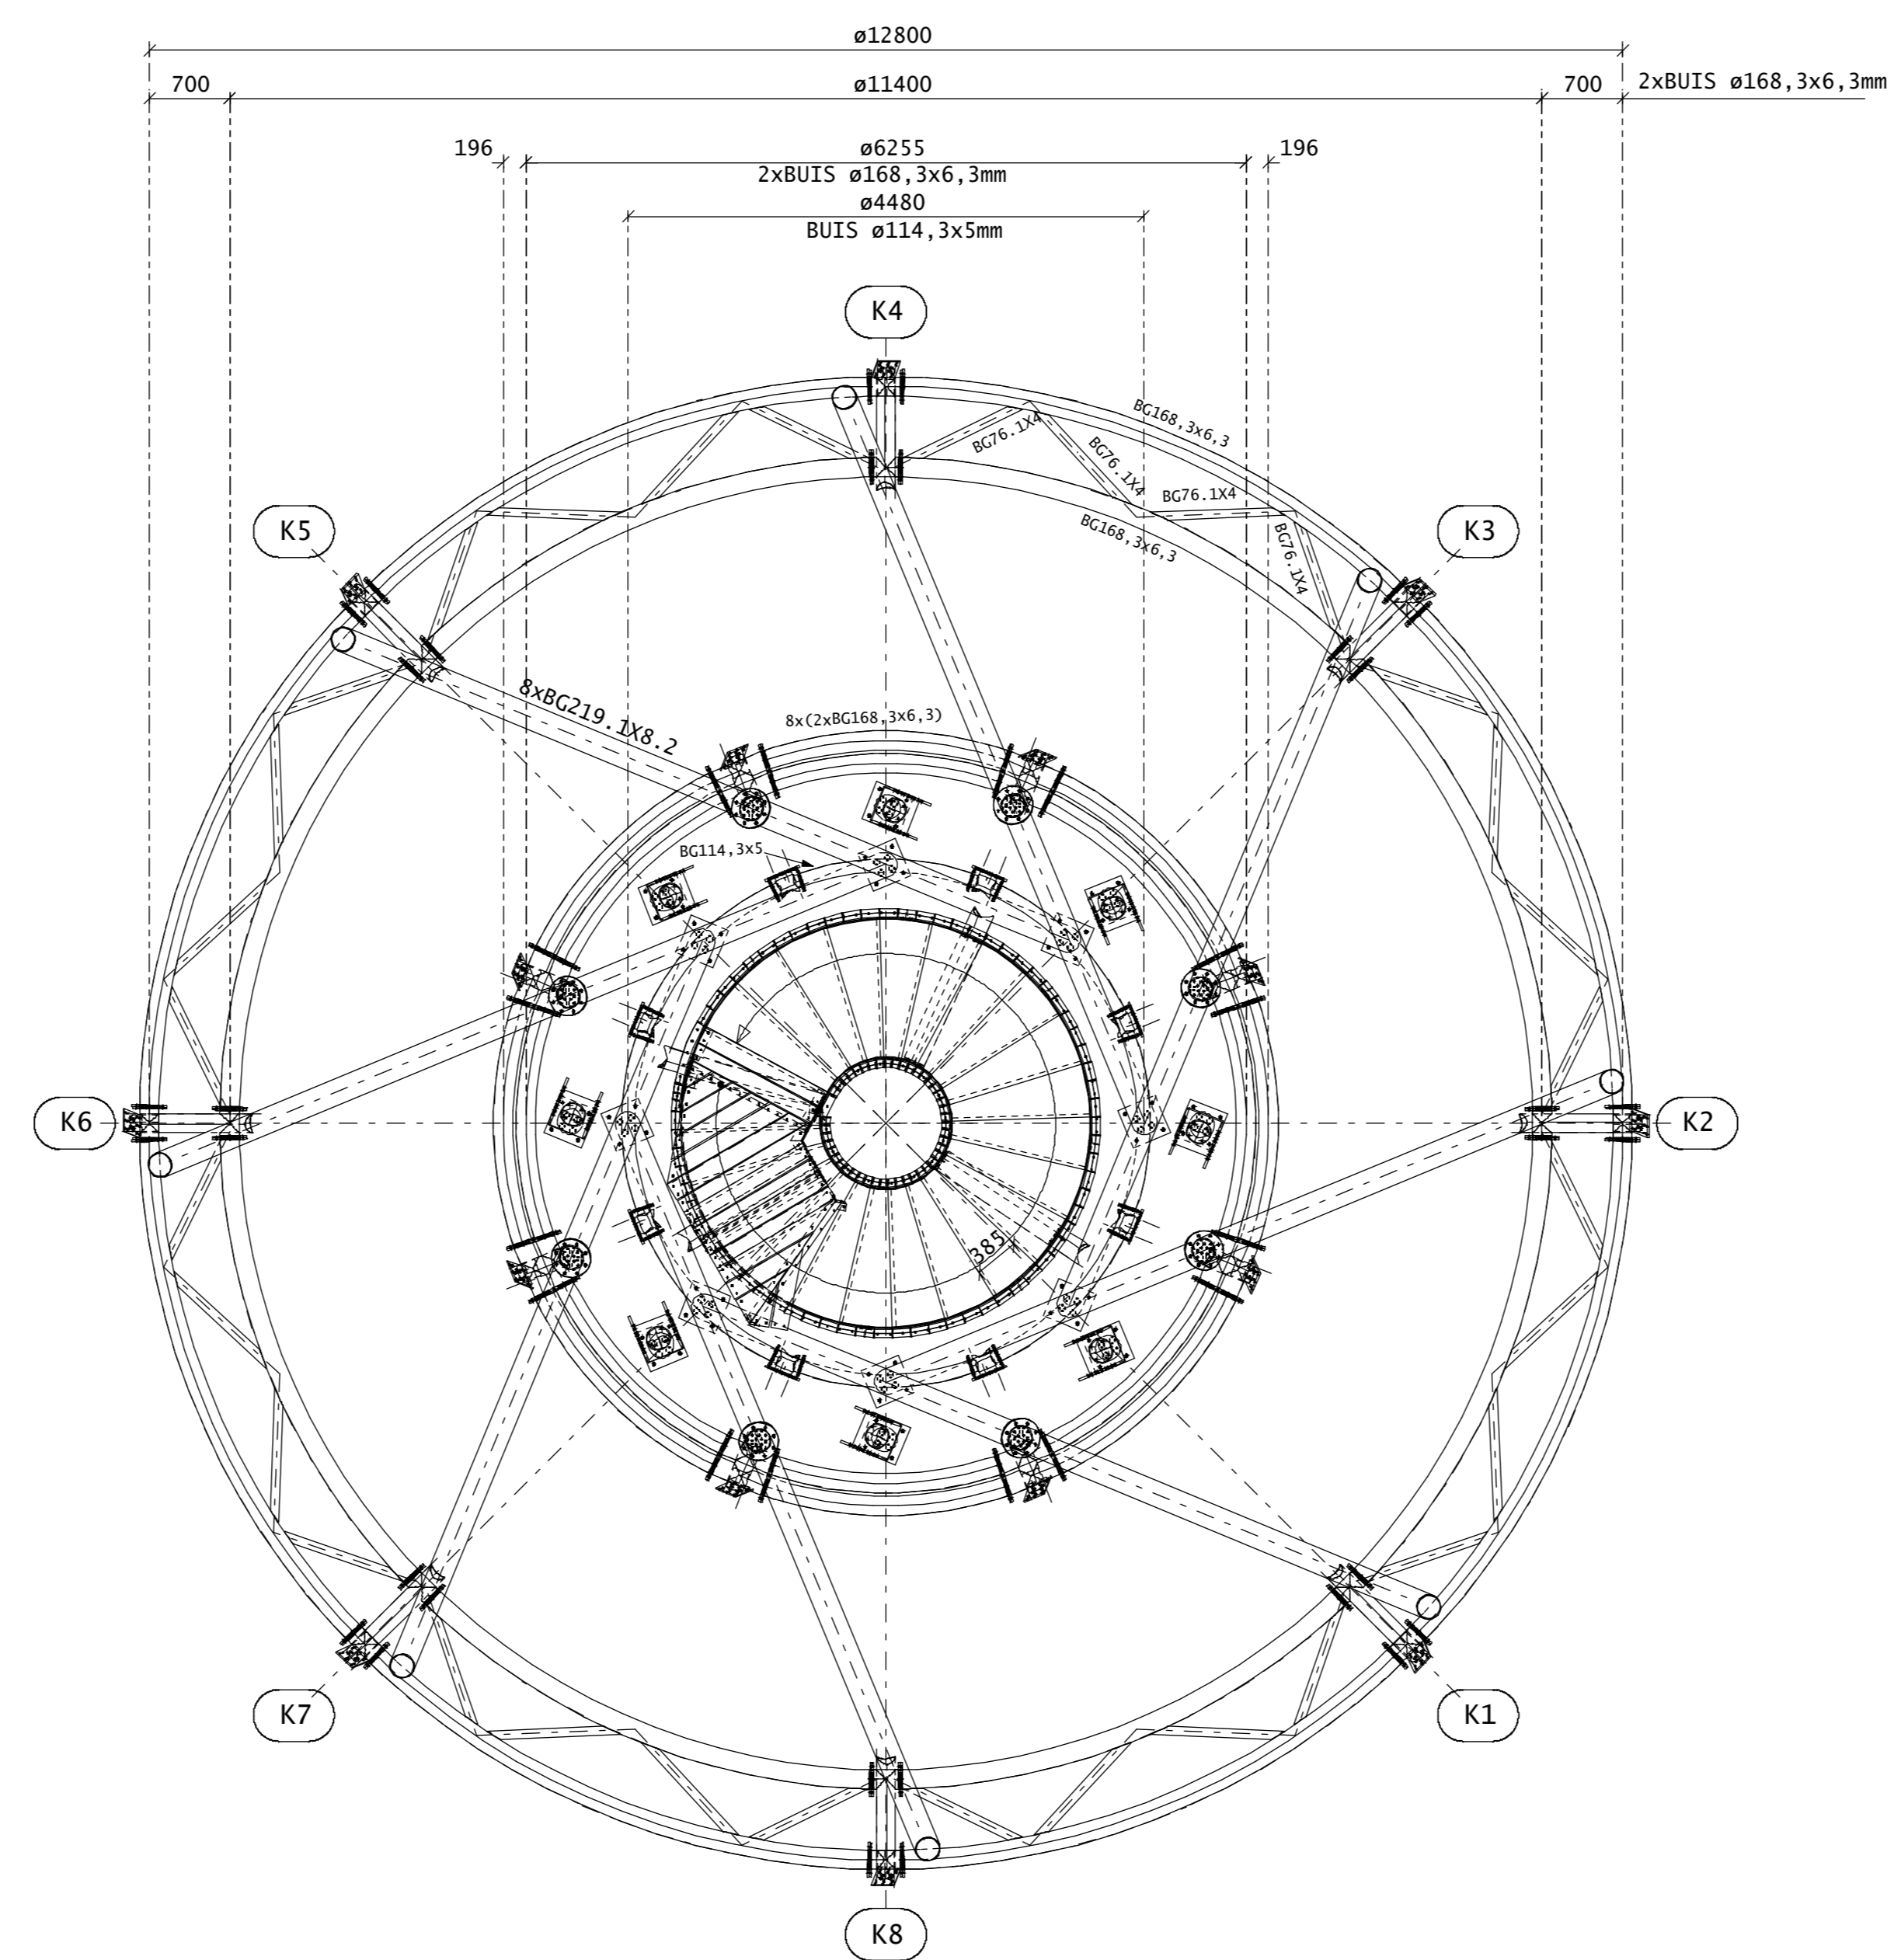


DOORSNEDE VAN PEIL TOT 3840+
BOMEN NIET GETEKEND

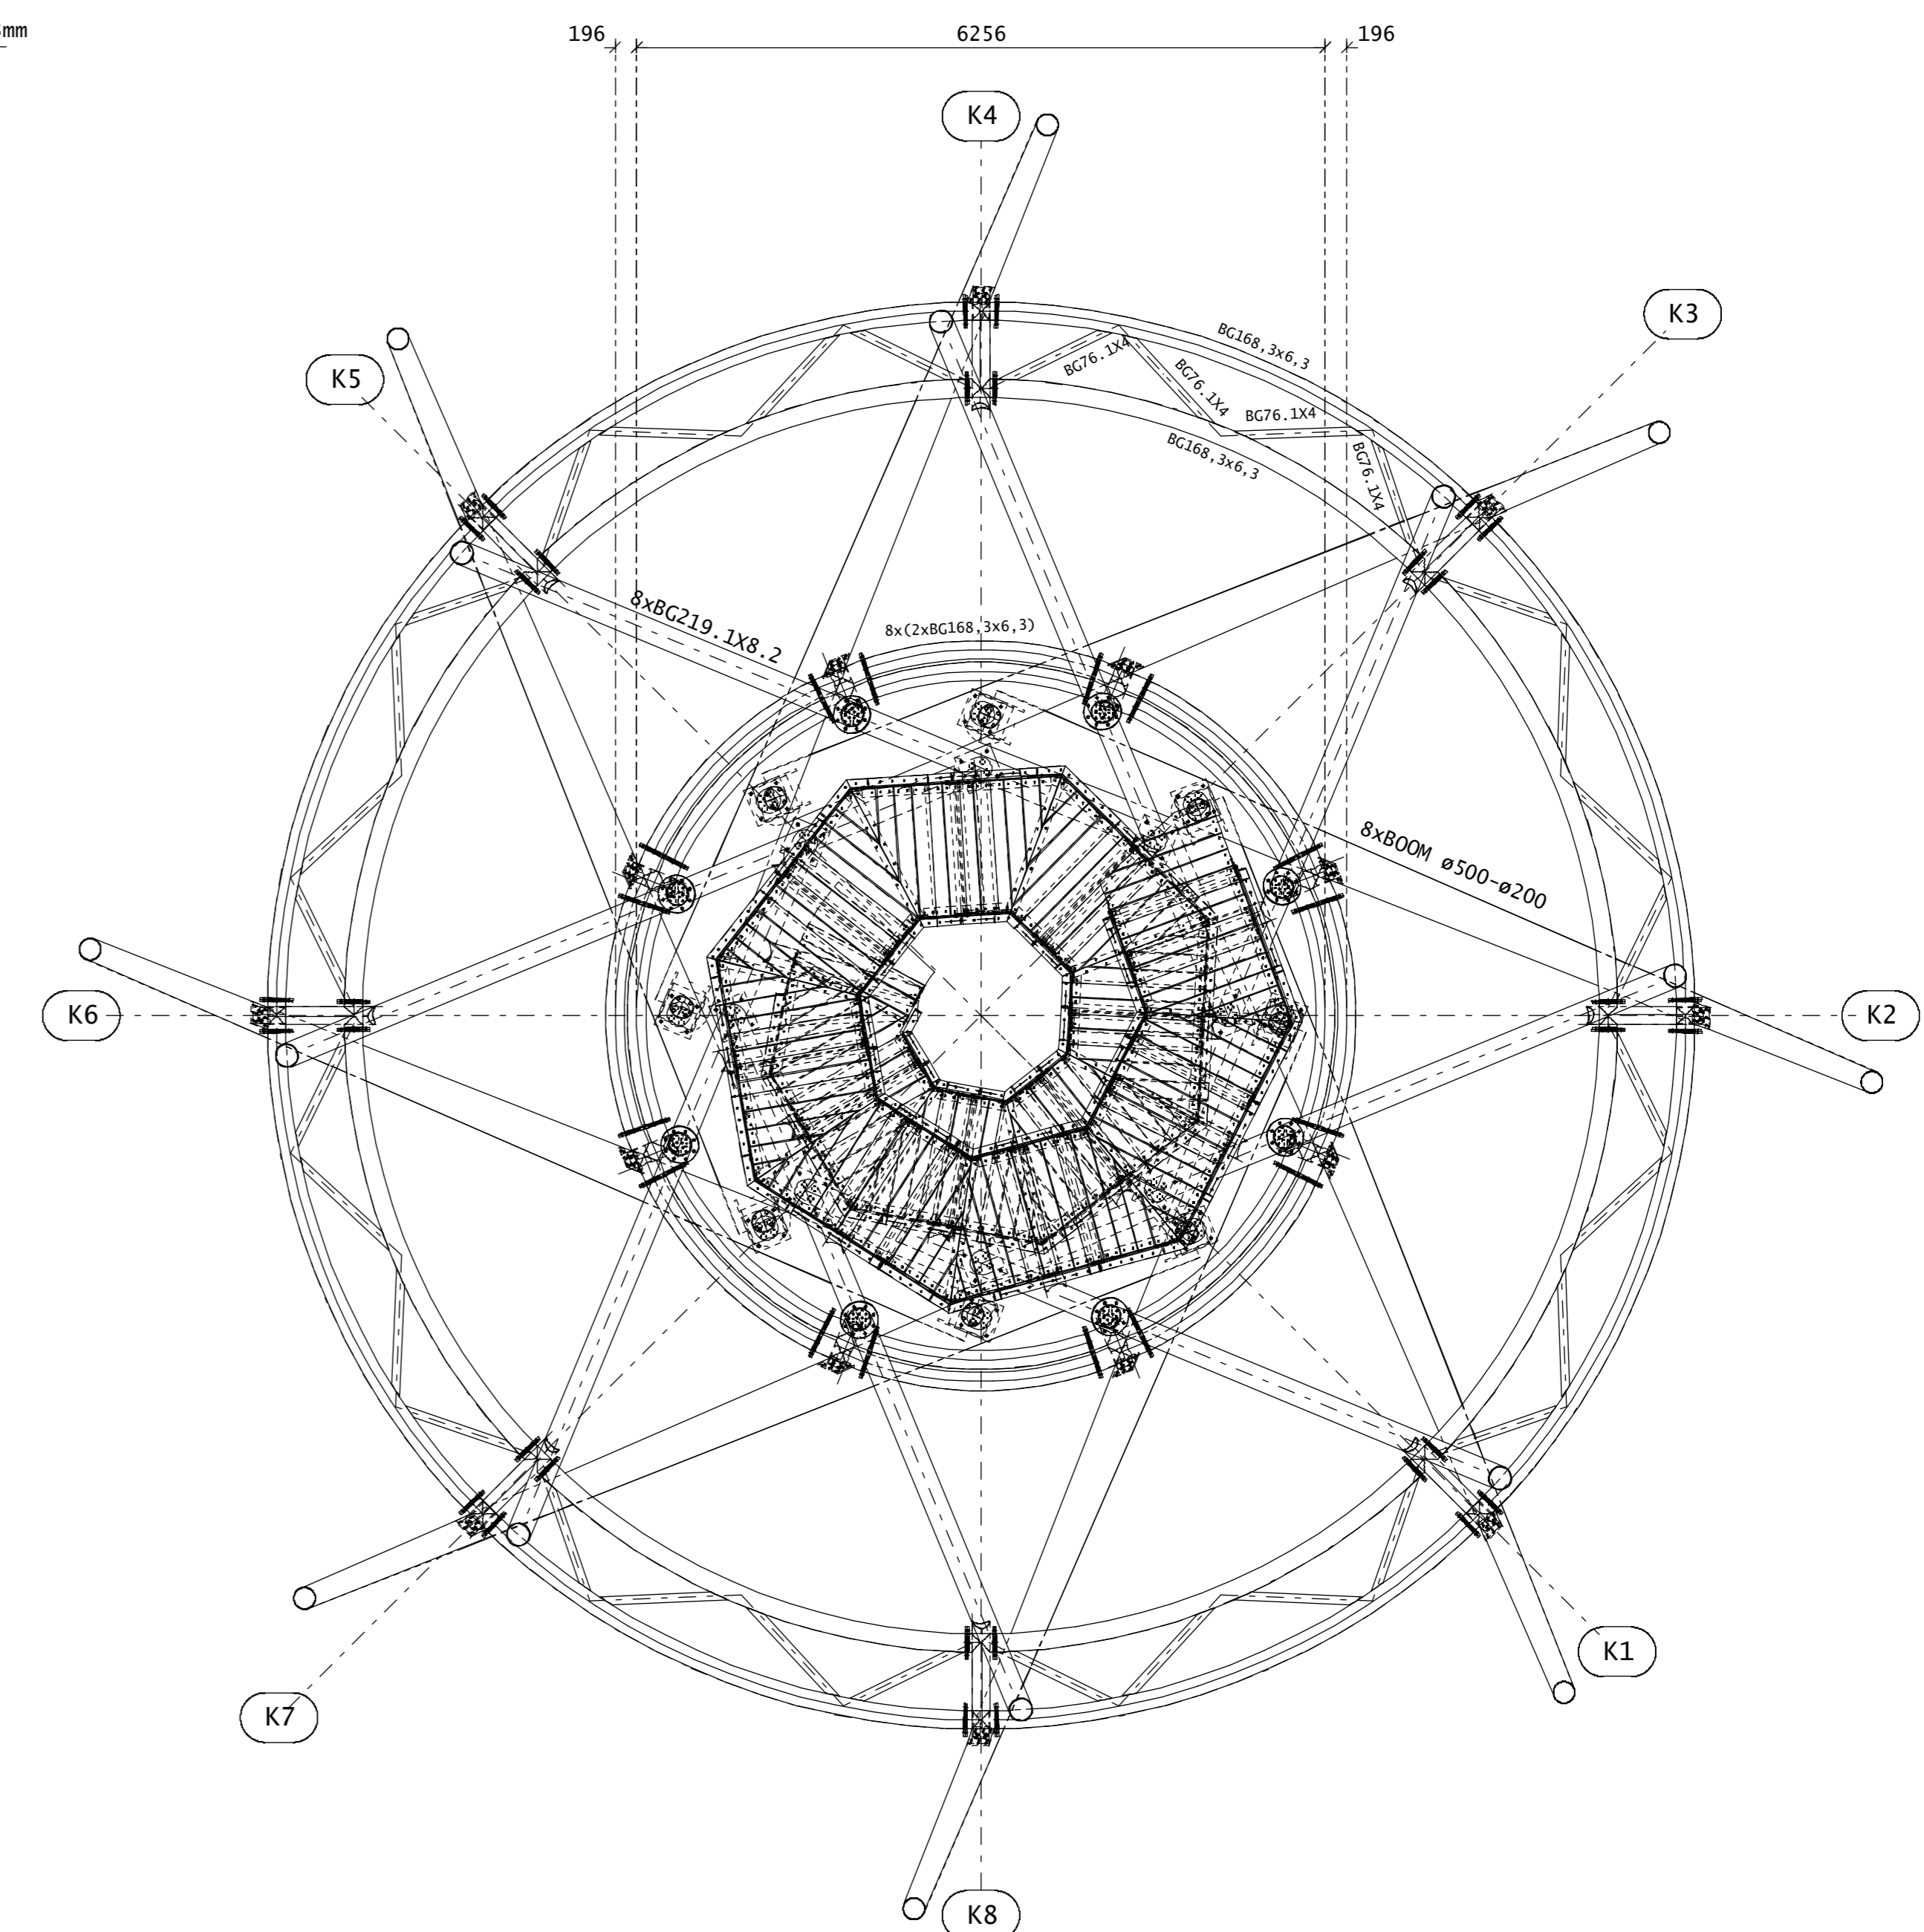


DOORSNEDE VAN 3840+ TOT 9600+

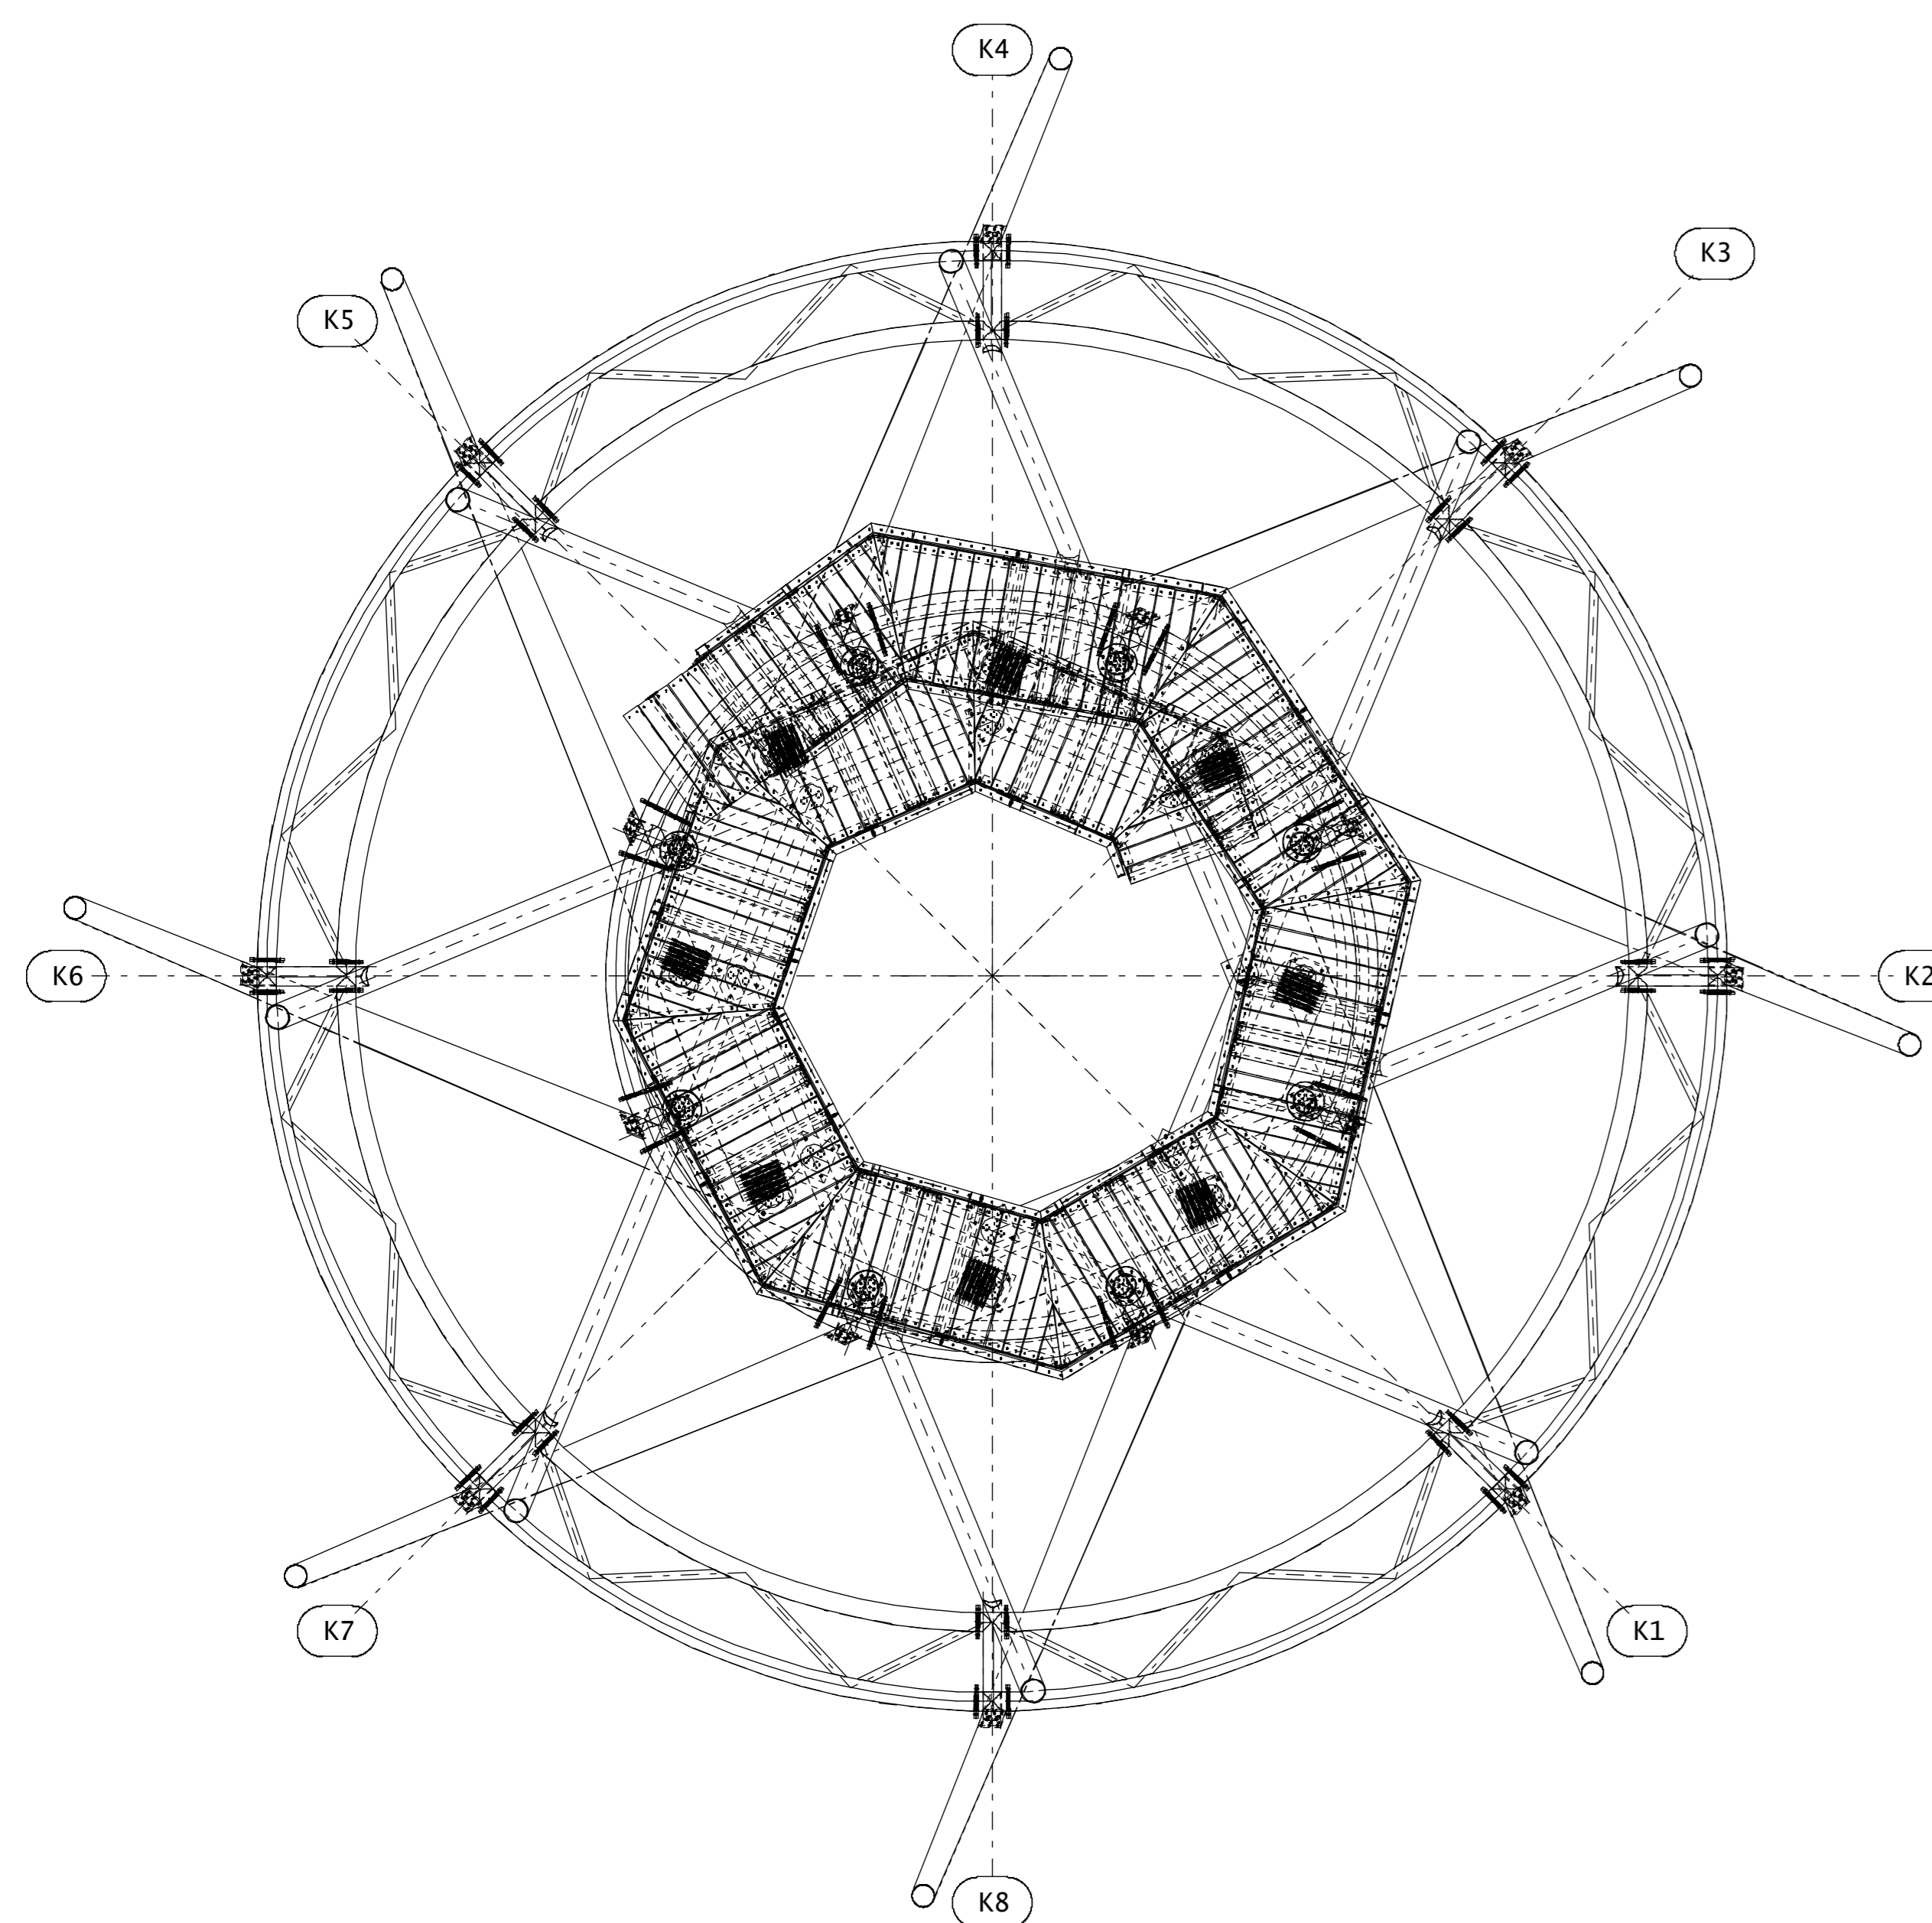

DOORSNEDE VAN 9600+ TOT 14400+

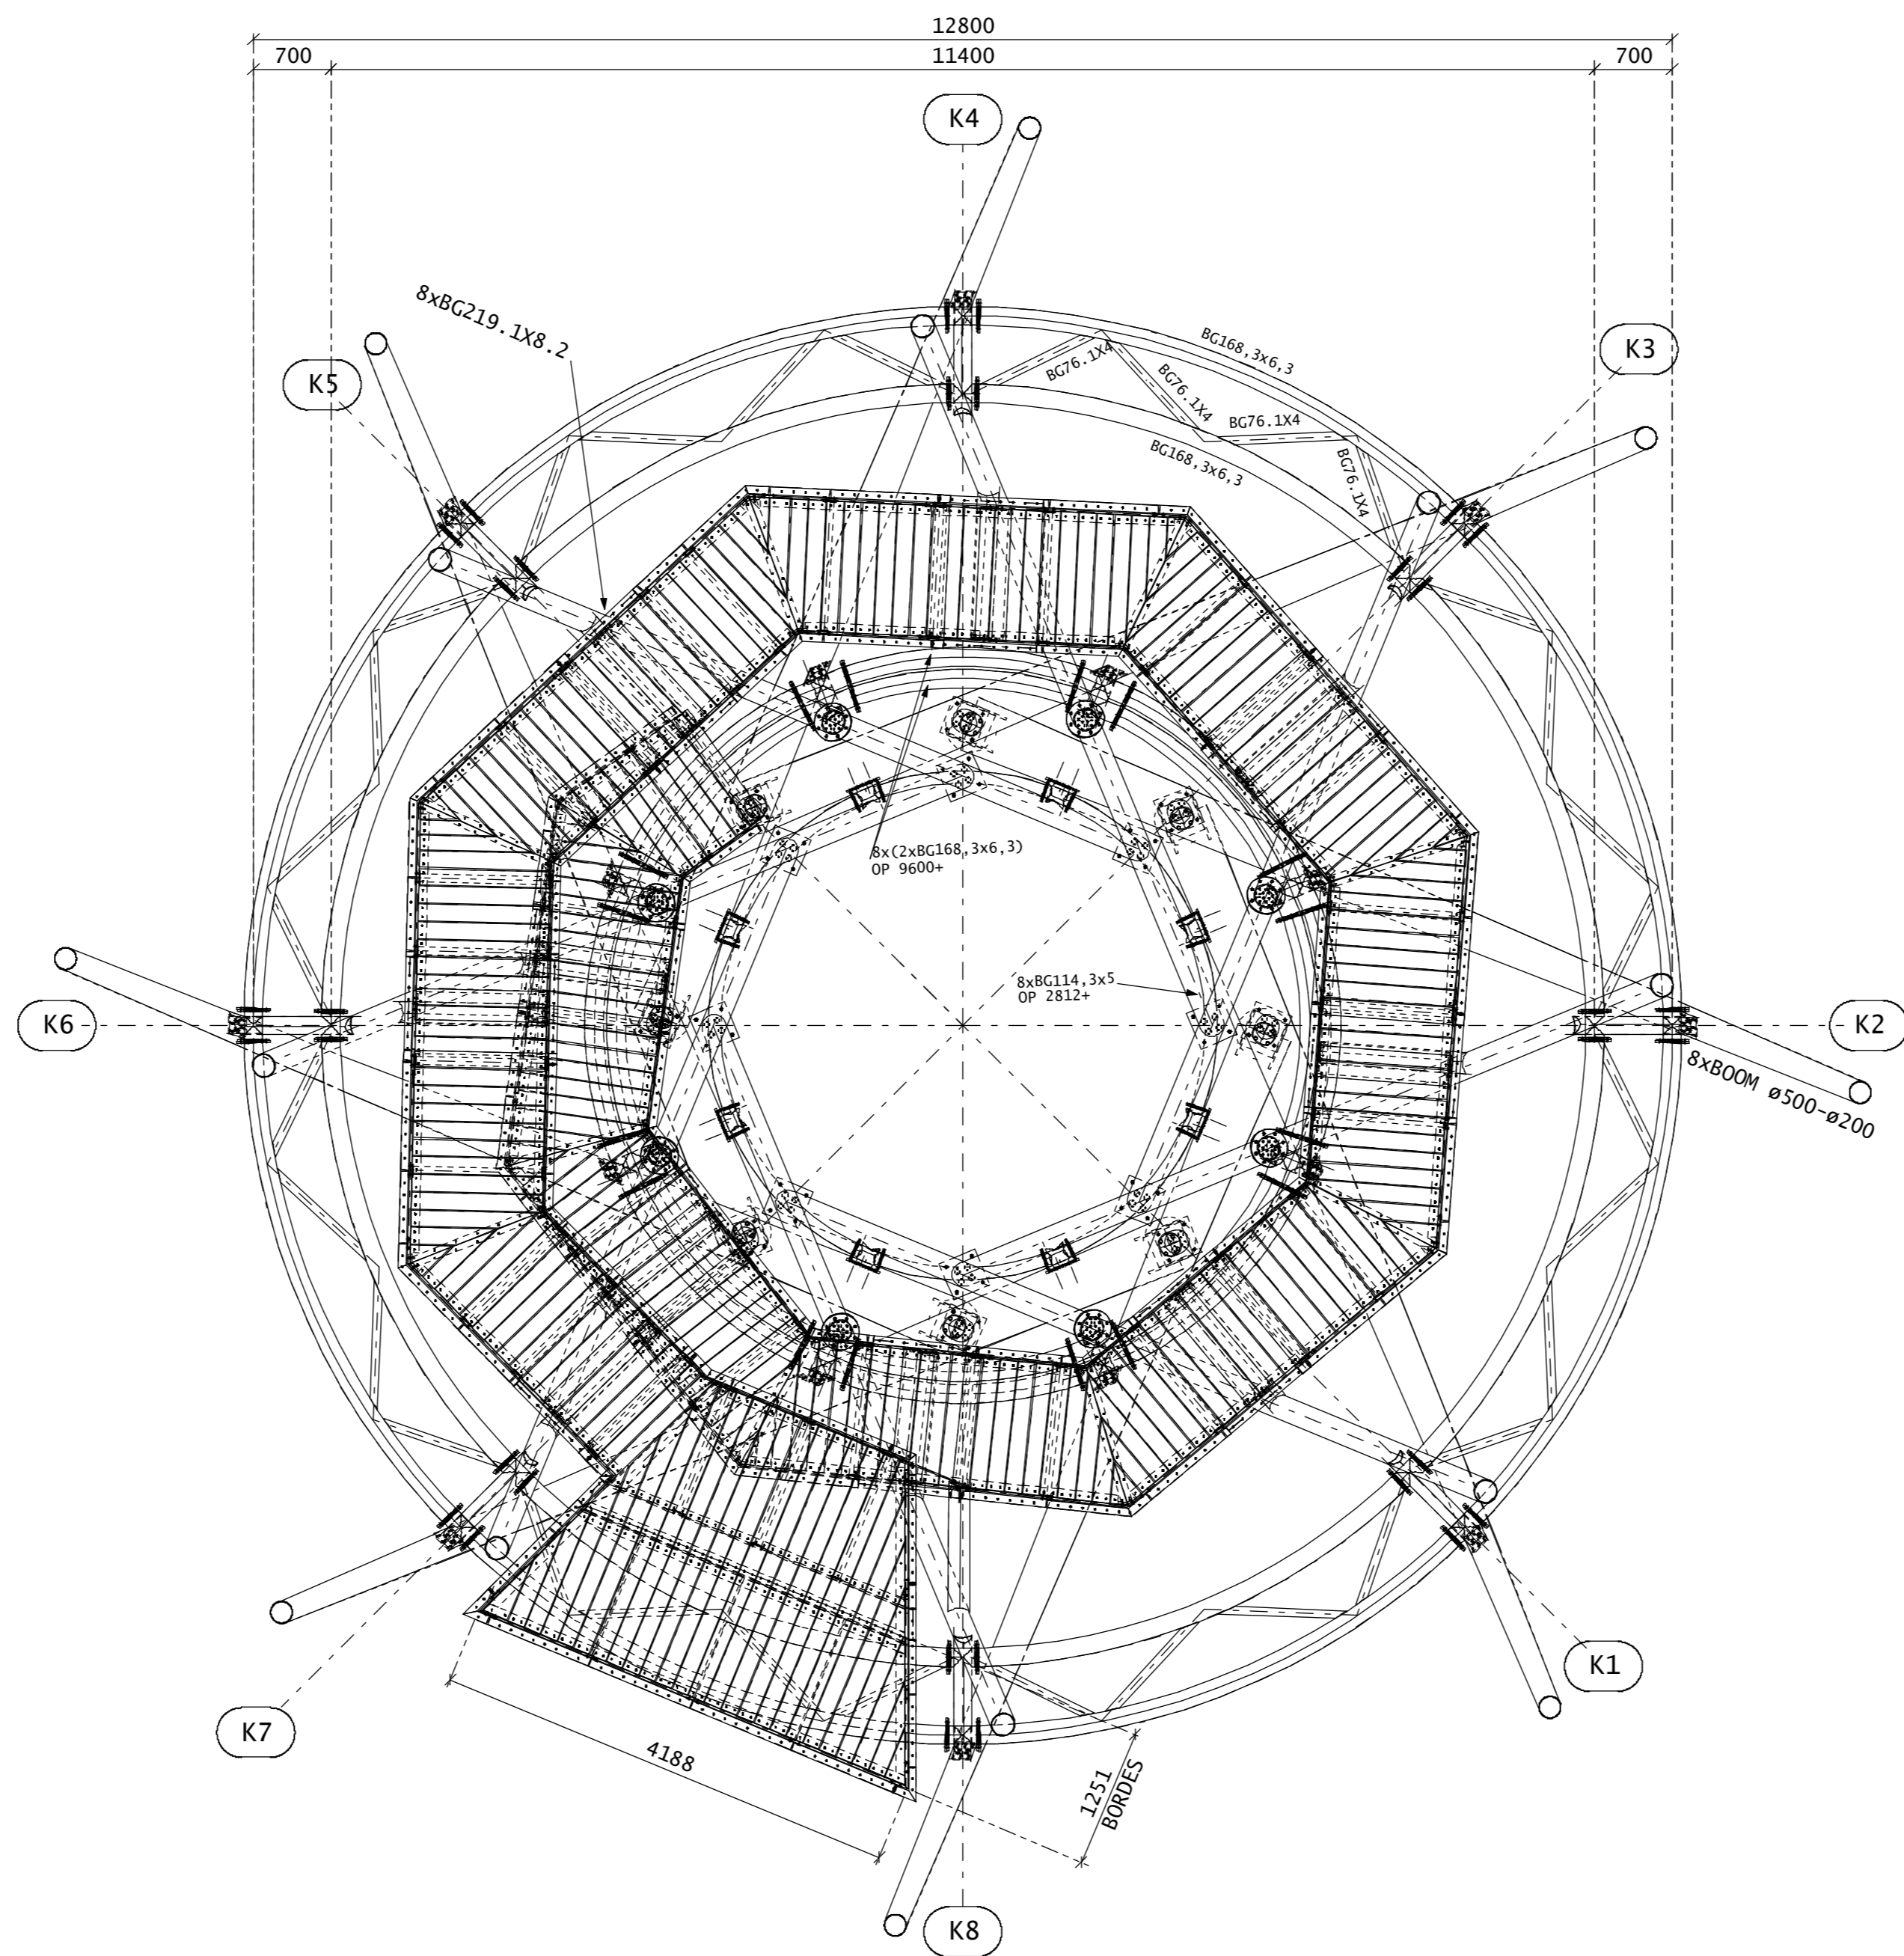

DOORSNEDE VAN 14400+ TOT 19360+

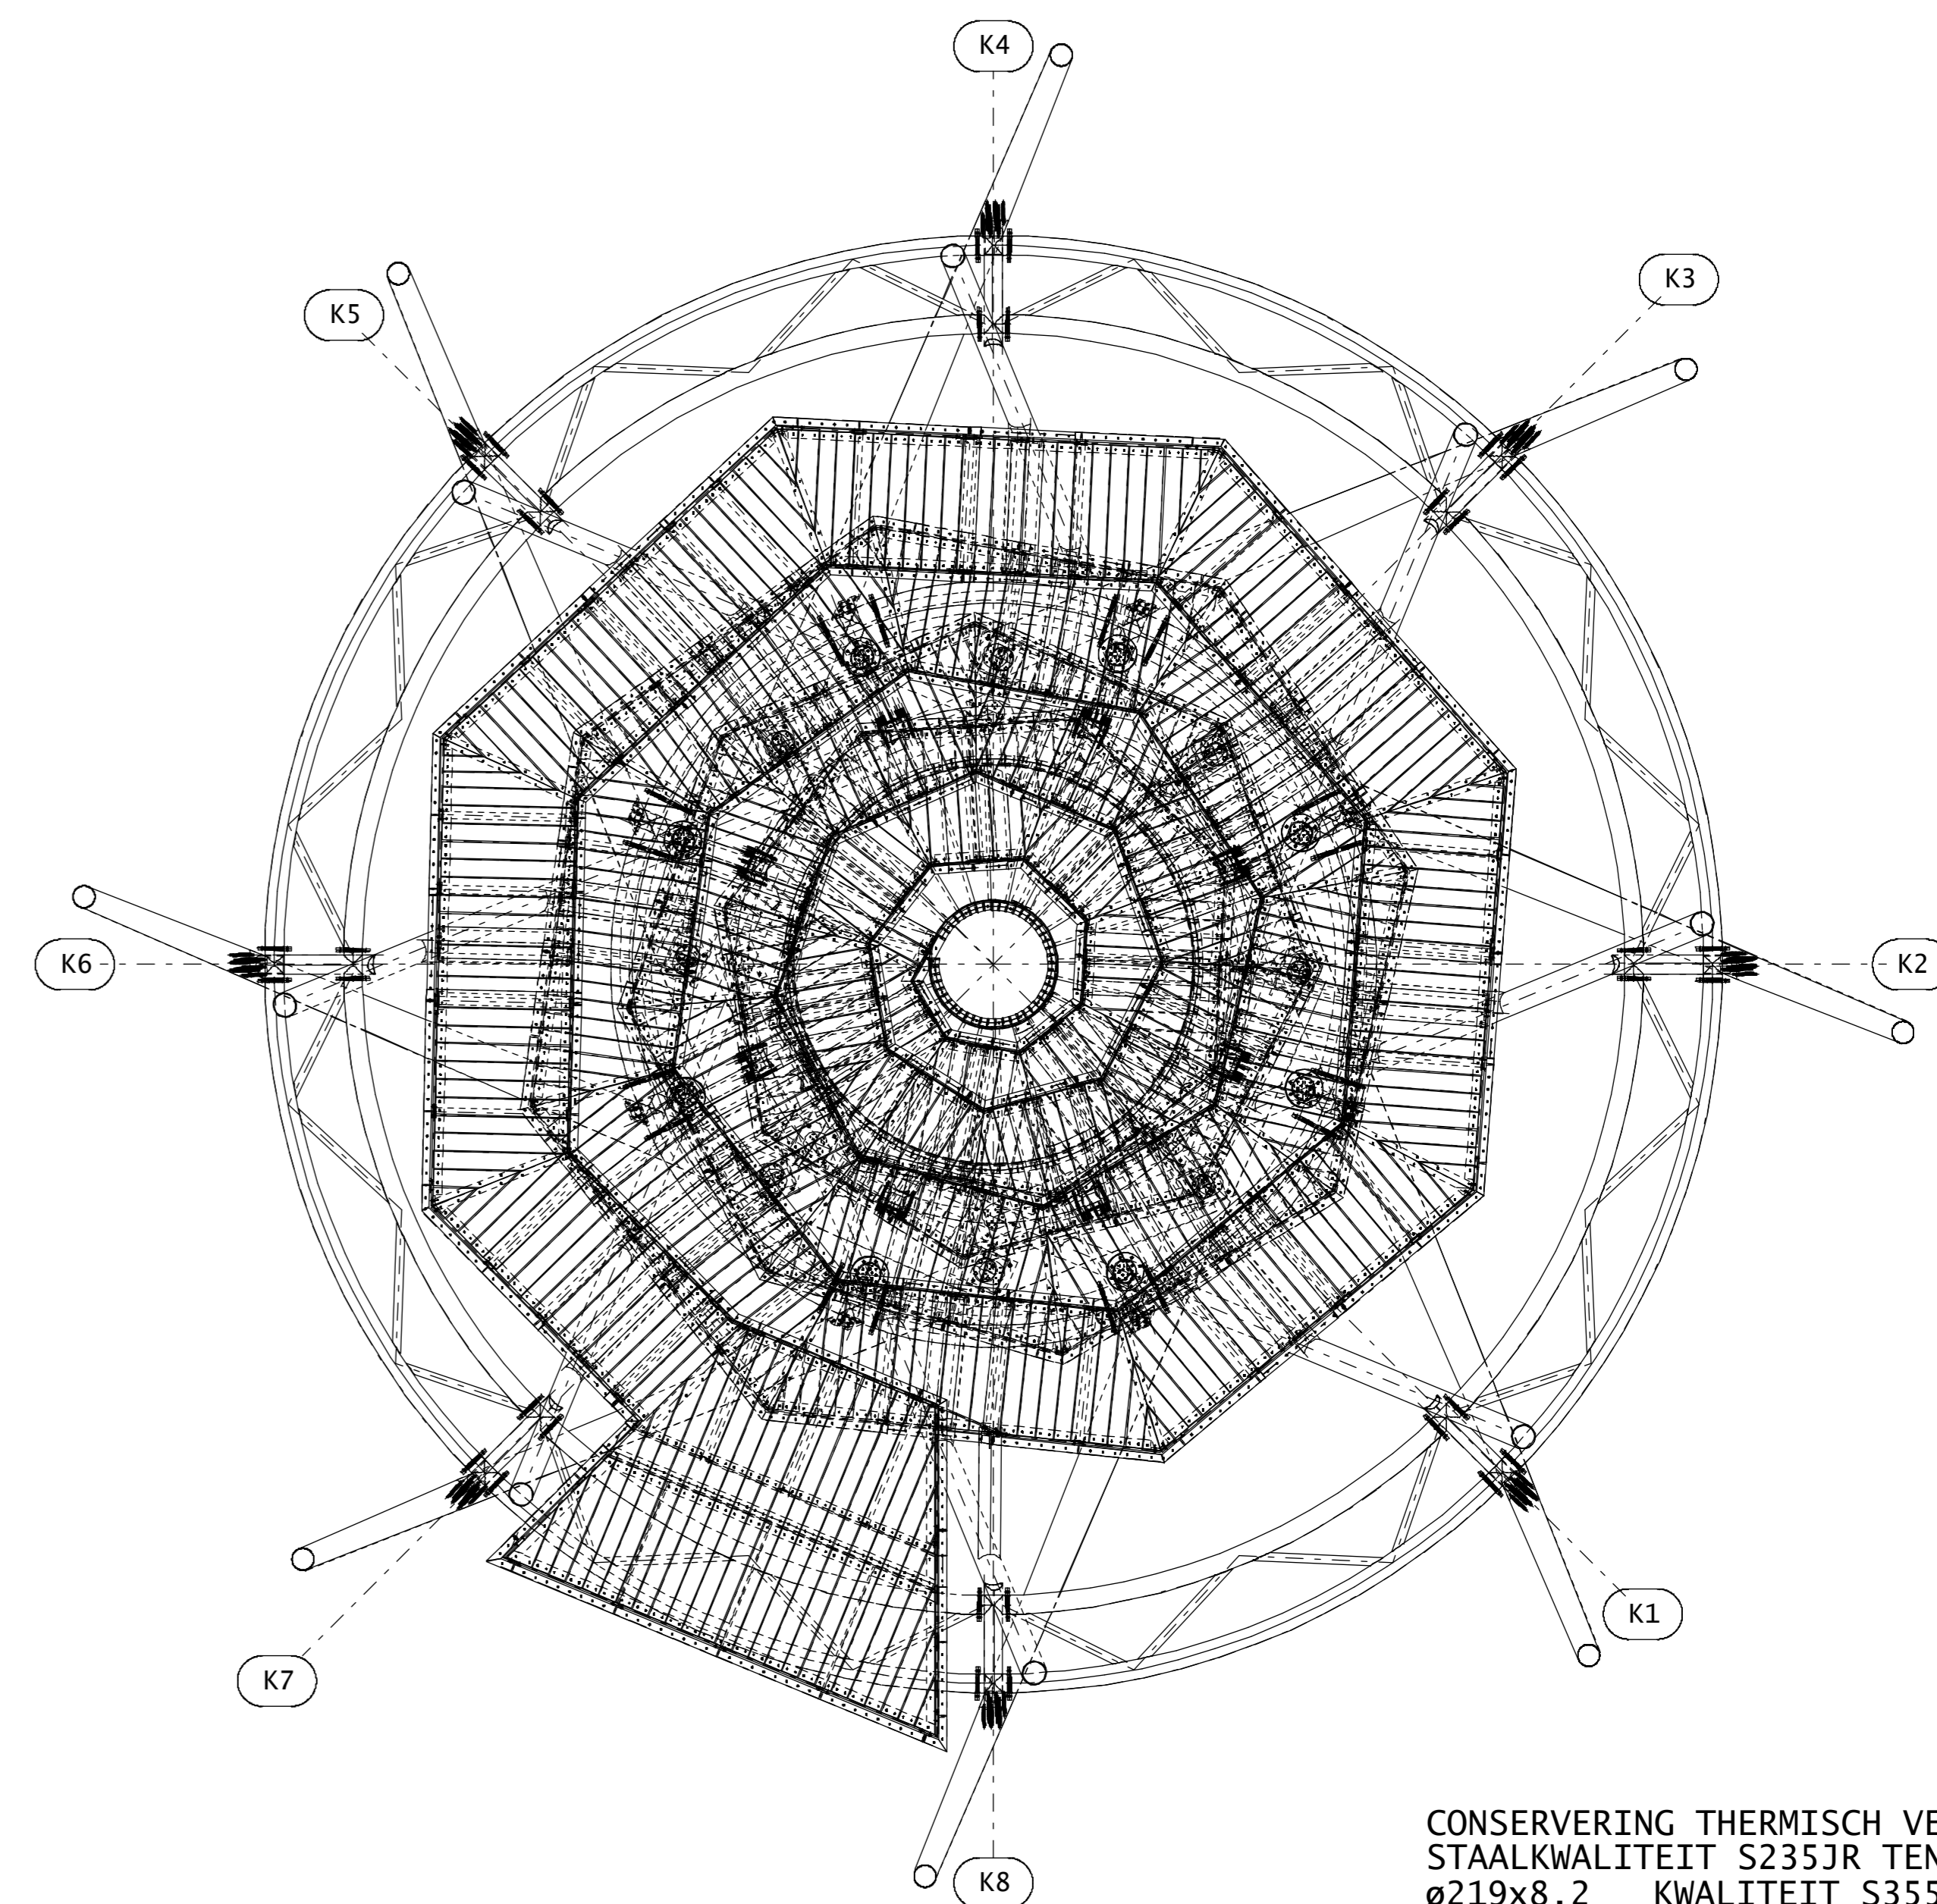

BOVENAANZICHT COMPLEET

DEFINITIEF

CONSERVERING THERMISCH VERZINKT
STAALKWALITEIT S235JR TENZIJ ANDERS VERMELD
ø219x8,2 KWALITEIT S355JR
ø168,3x6,3 KWALITEIT S355JR
ø76,1x4 KWALITEIT S355JR
ALLE BOUTWERK THERMISCH VERZINKT KWAL.: 8.8