



AANZICHT KOLOMMEN+BORDESSEN

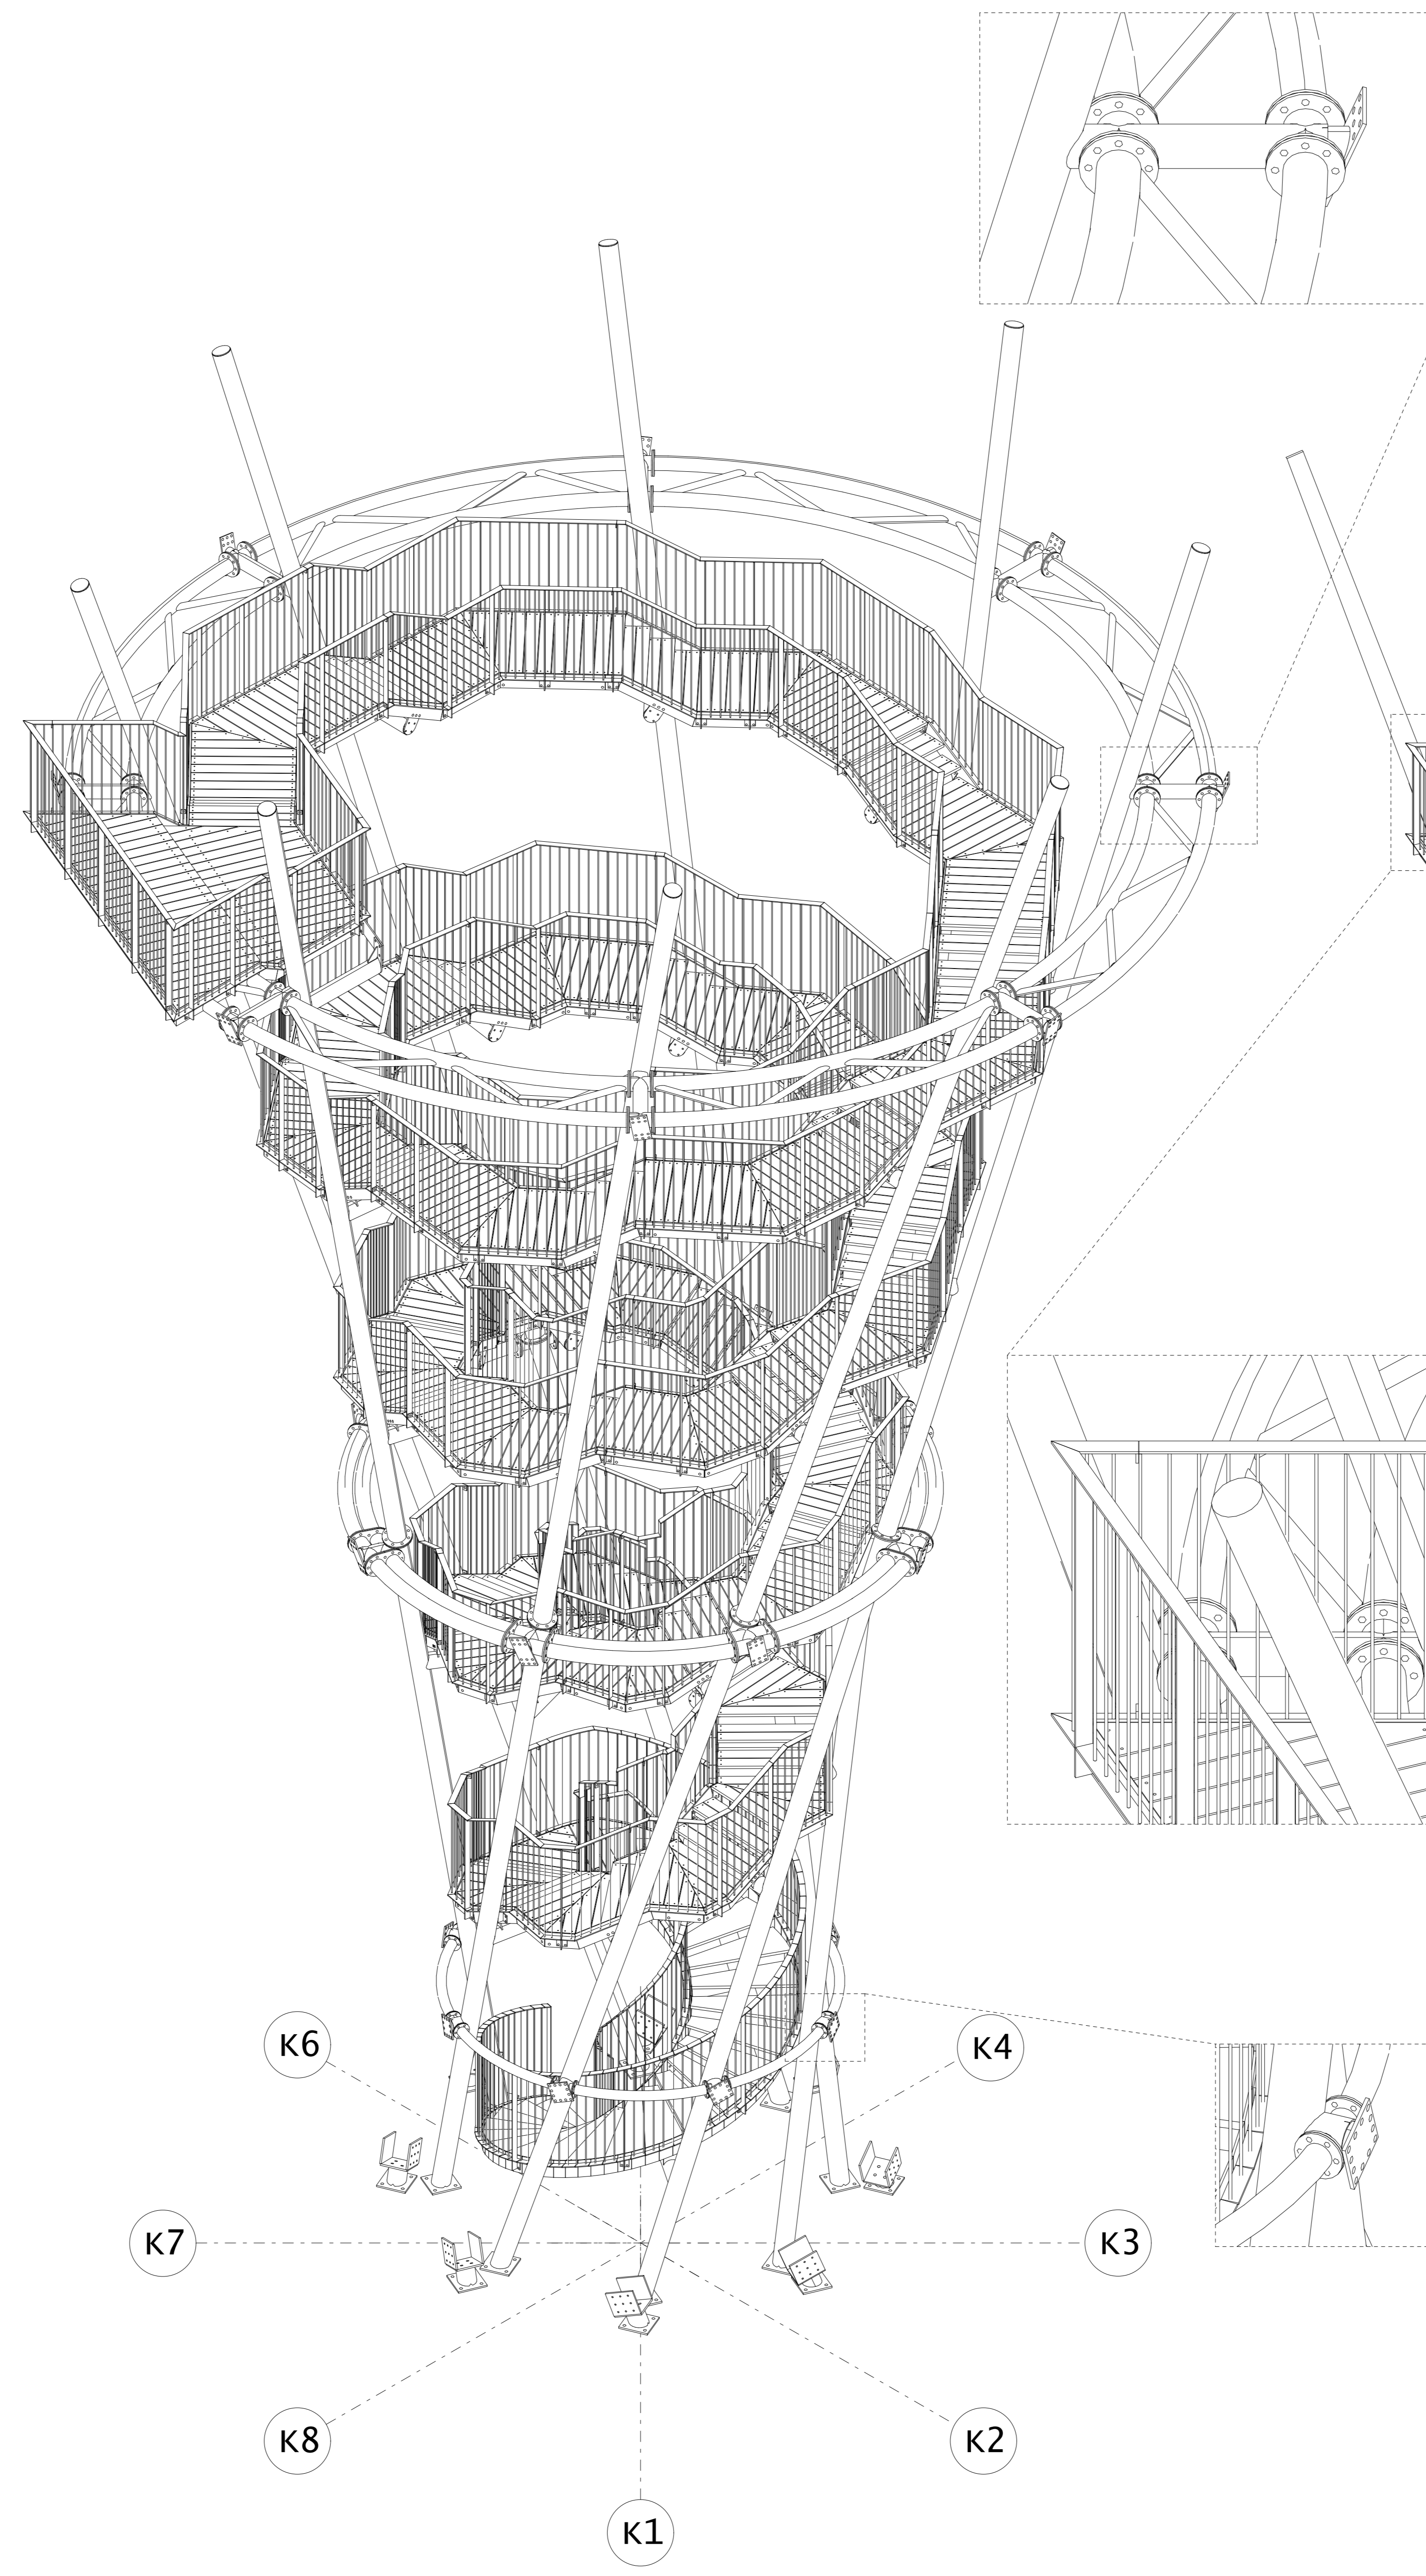

TOTAALOVERZICHT ZONDER BOMEN

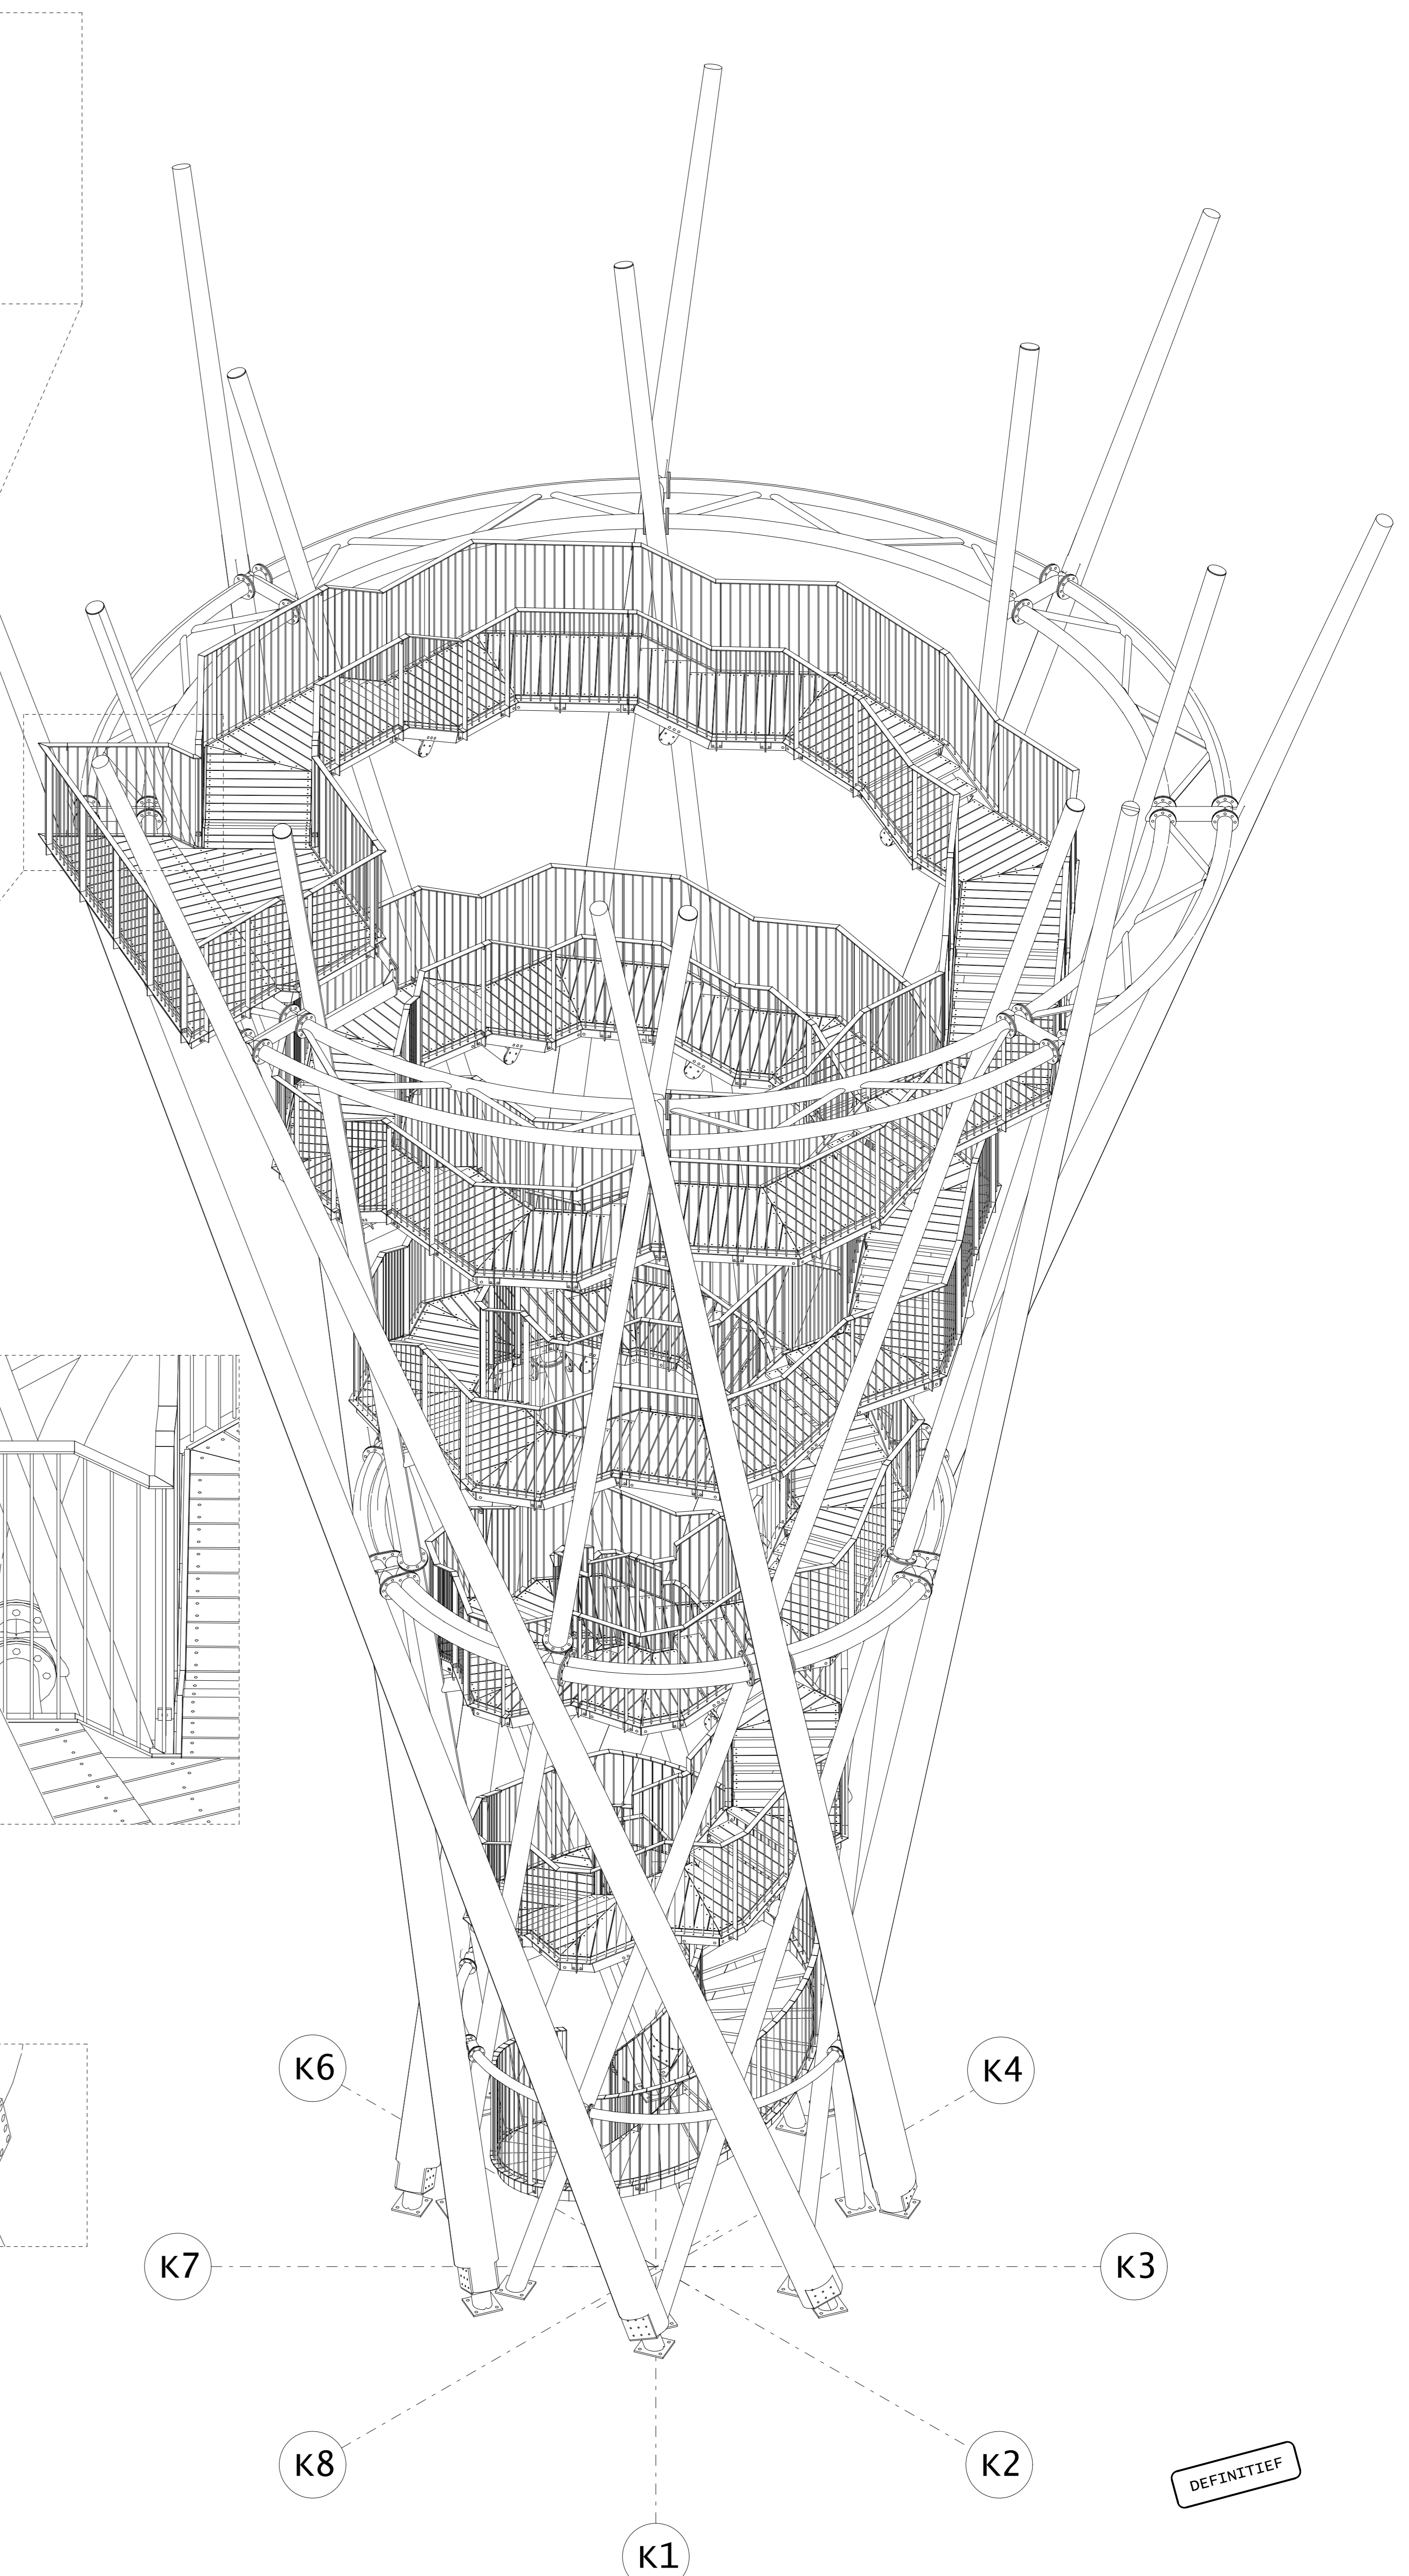

TOTAALOVERZICHT

DEFINITIEF

CONSERVING THERMISCH VERZINKT  
STAALKWALITEIT S235JR TENZIJ ANDERS VERMELD  
Ø219x8,2 KWALITEIT S355JR  
Ø168,3x6,3 KWALITEIT S355JR  
Ø76,1x4 KWALITEIT S355JR  
ALLE BOUTWERK THERMISCH VERZINKT KWAL.: 8.8