



Traverse Station Hilversum-Noord

Plattegronden

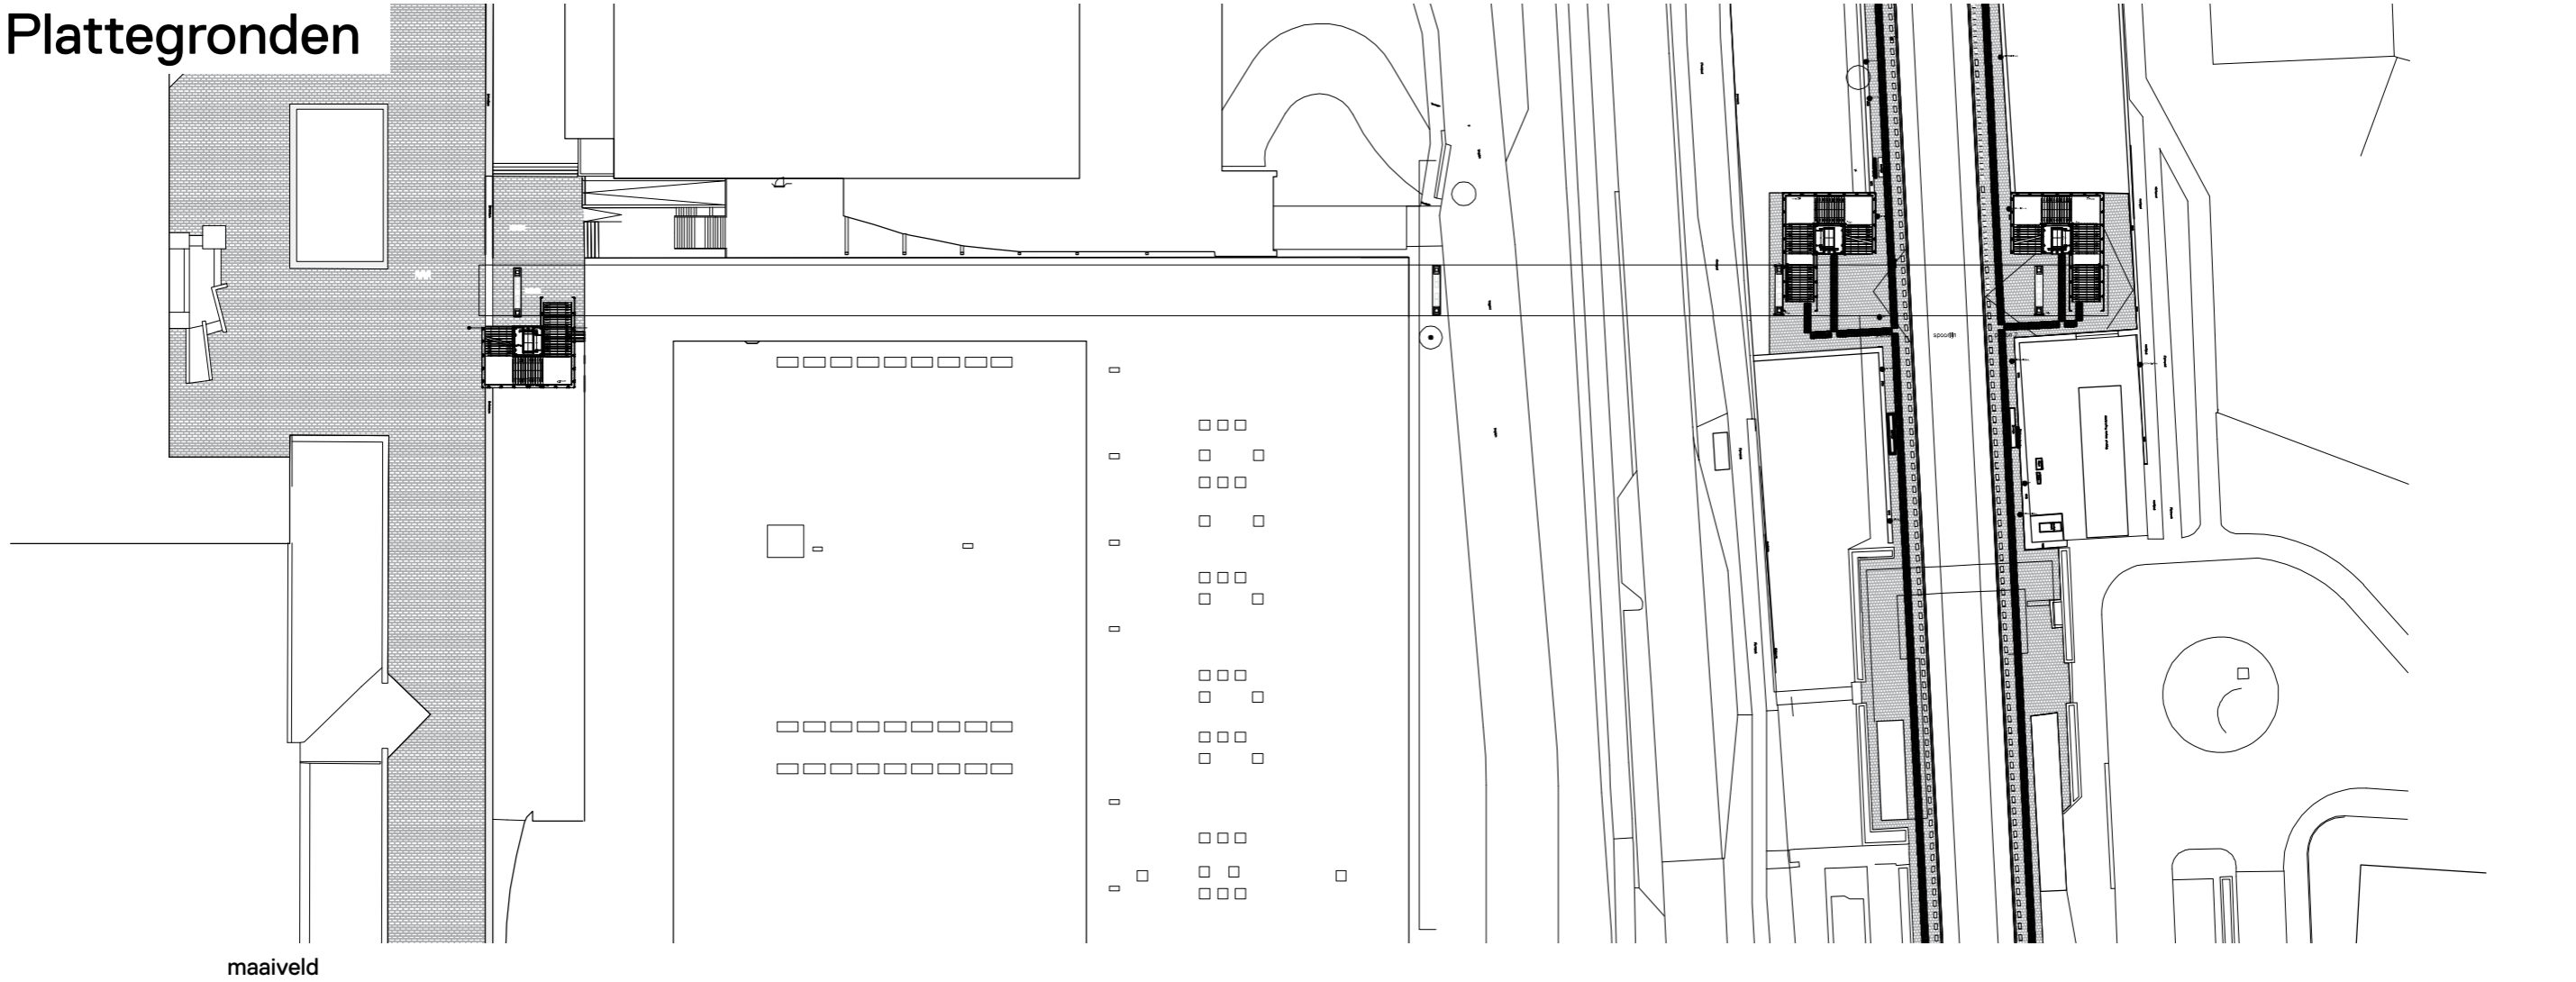


maaiveld

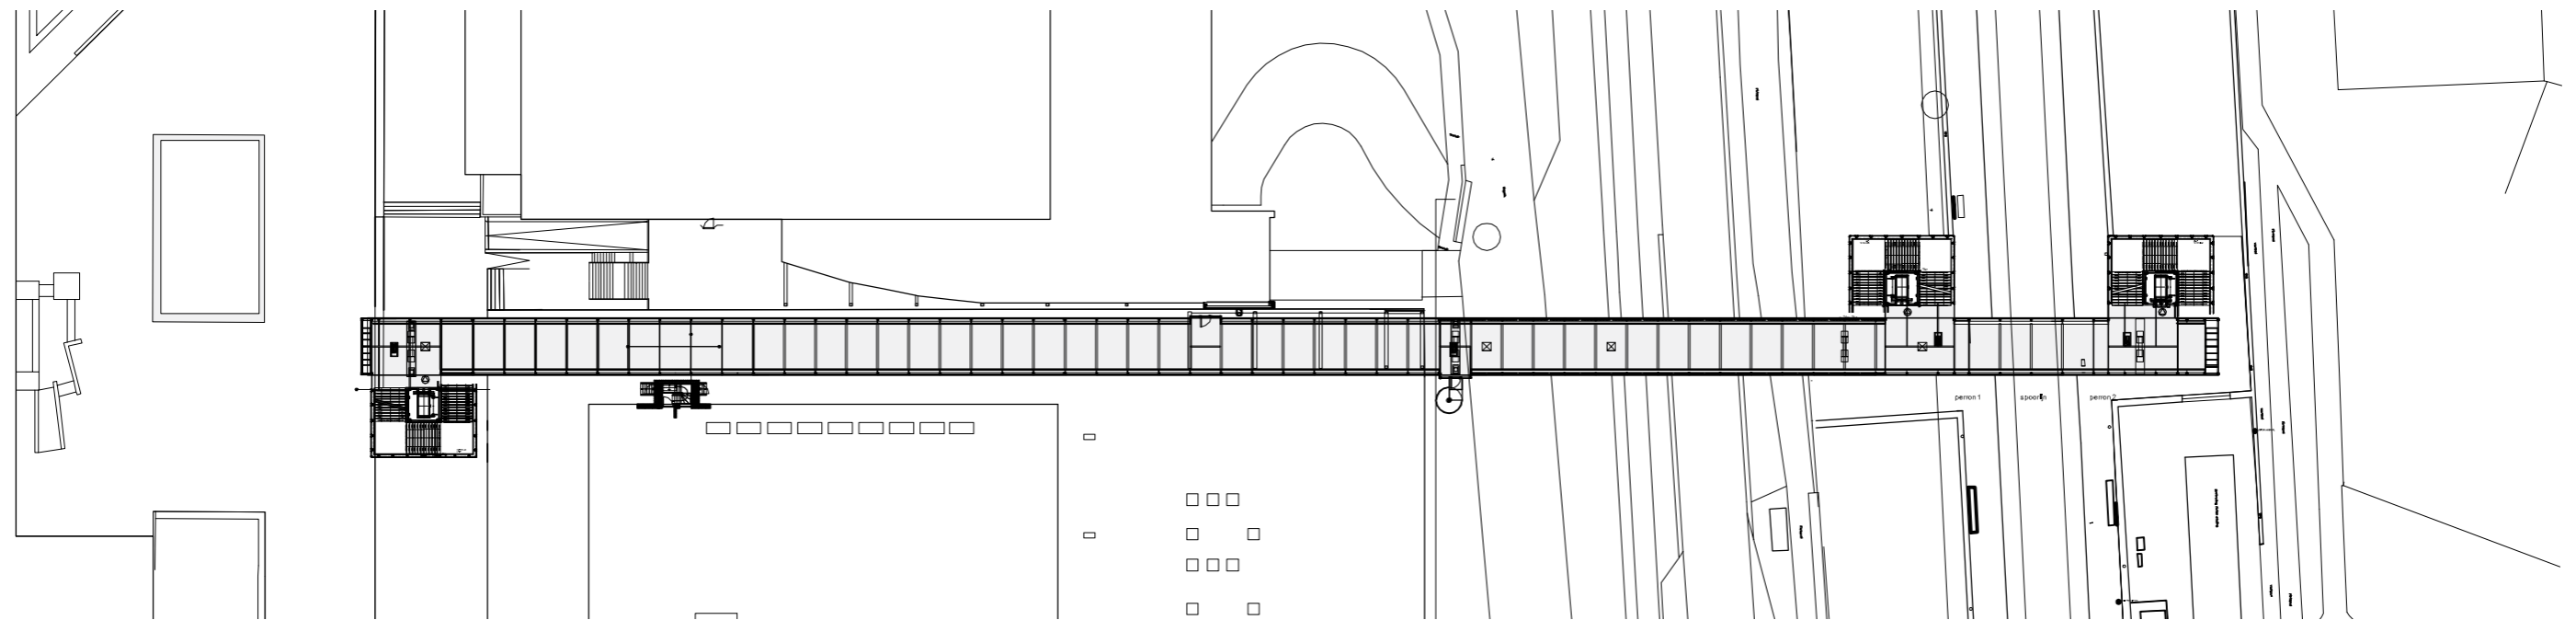


niveau van traverse

Traverse Station Hilversum-Noord


Aanzichten & doorsnedes

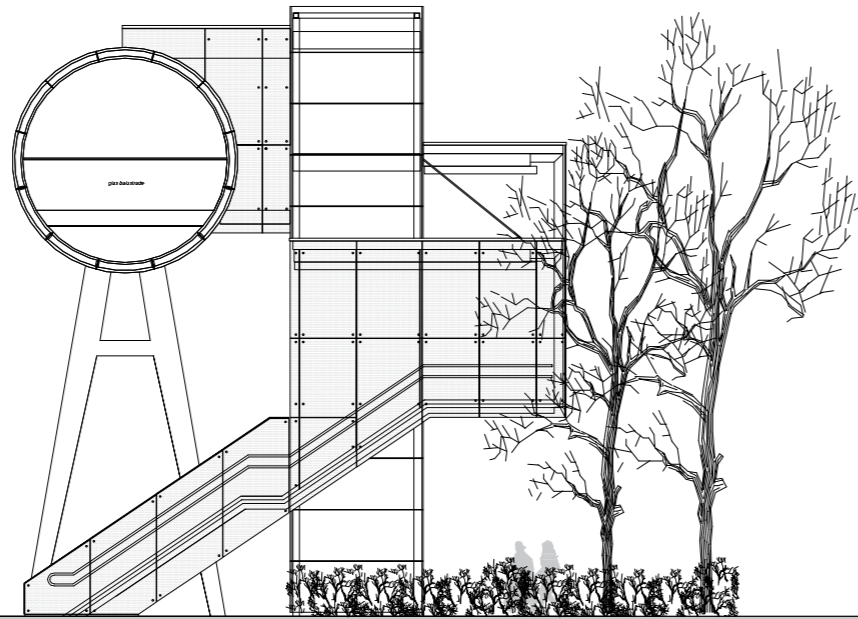


aanzicht oostkant, zijde Erfgooierskwartier

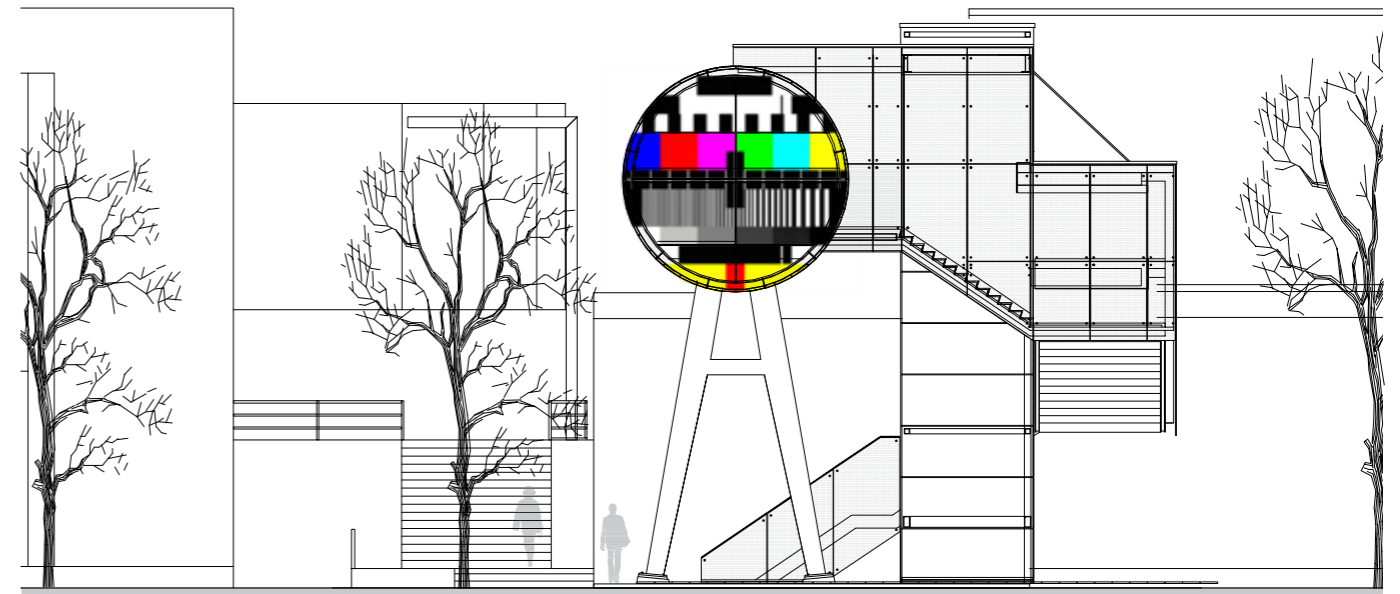

aanzicht westkant, Mediapark

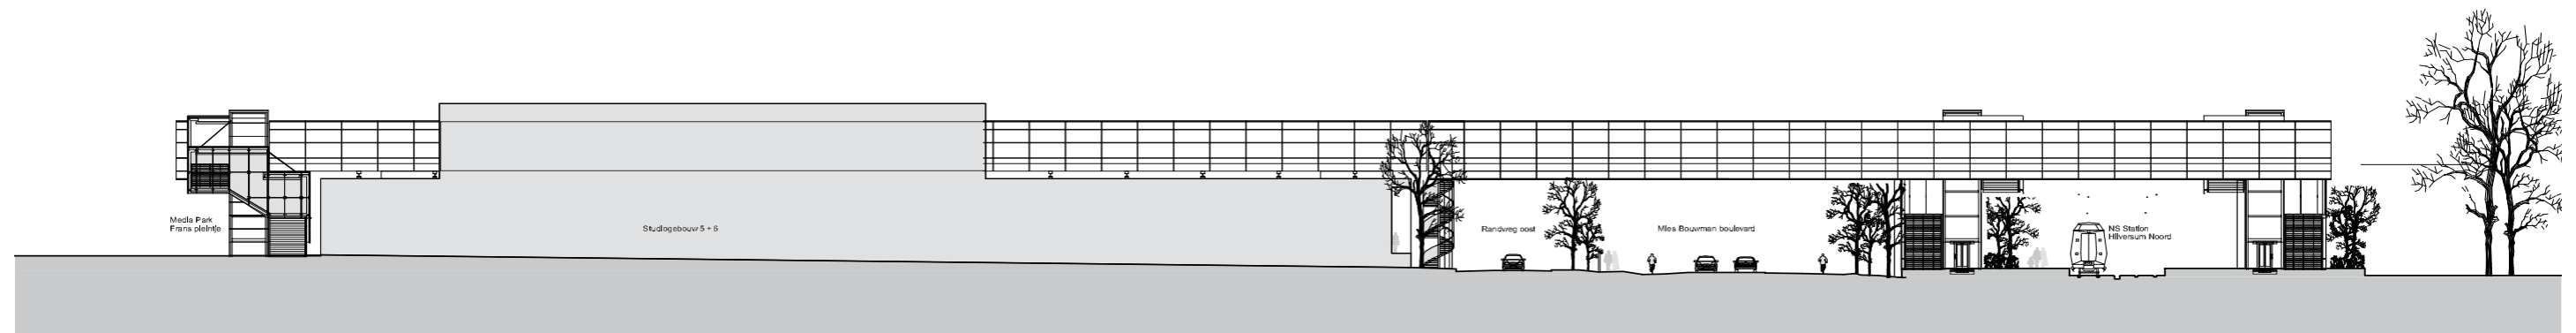





aanzicht zuidkant

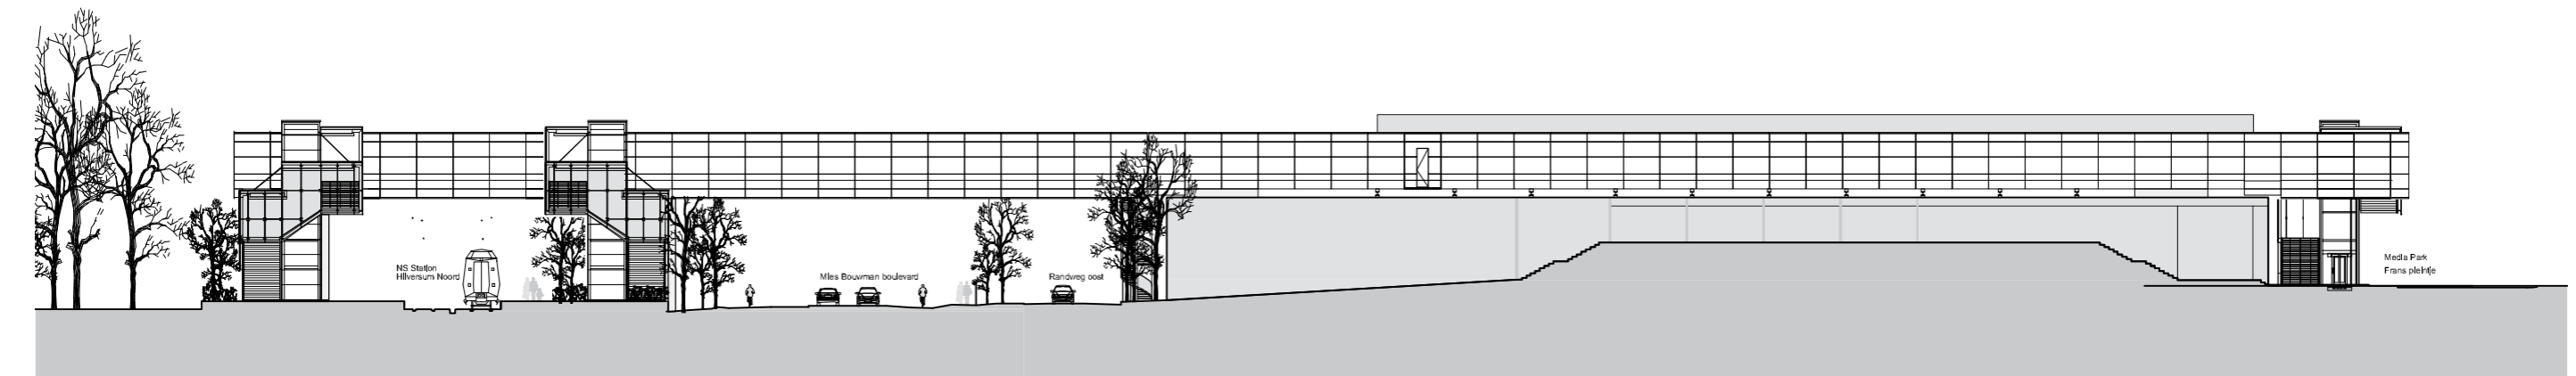

aanzicht noordkant




Traverse Station Hilversum-Noord

Constructieprincipes buis

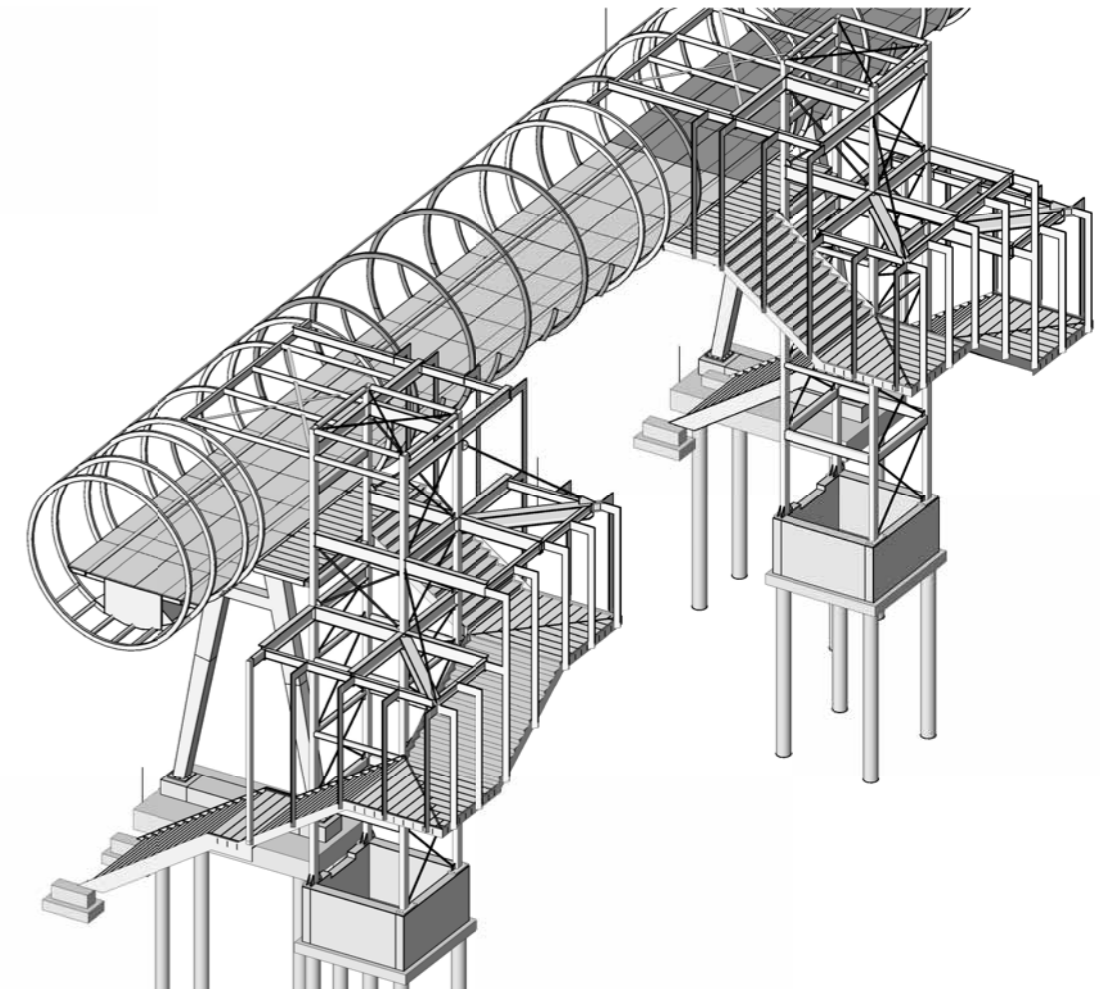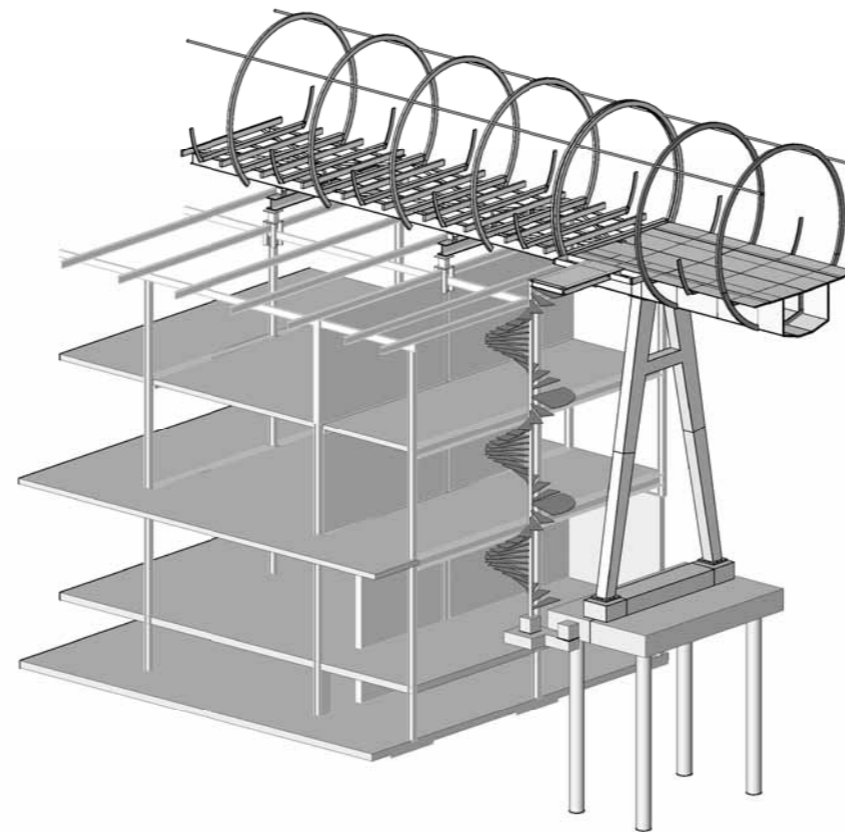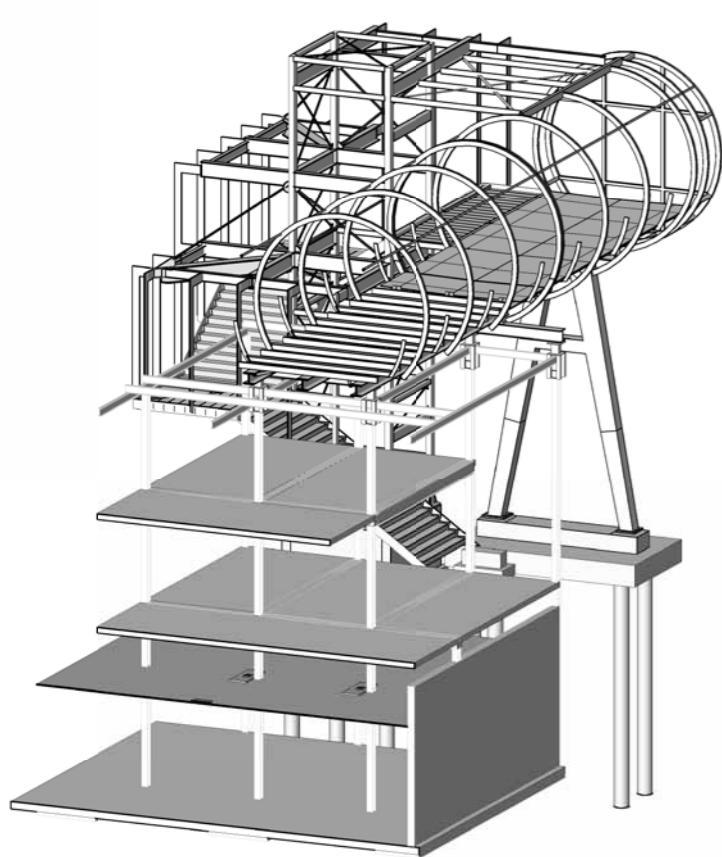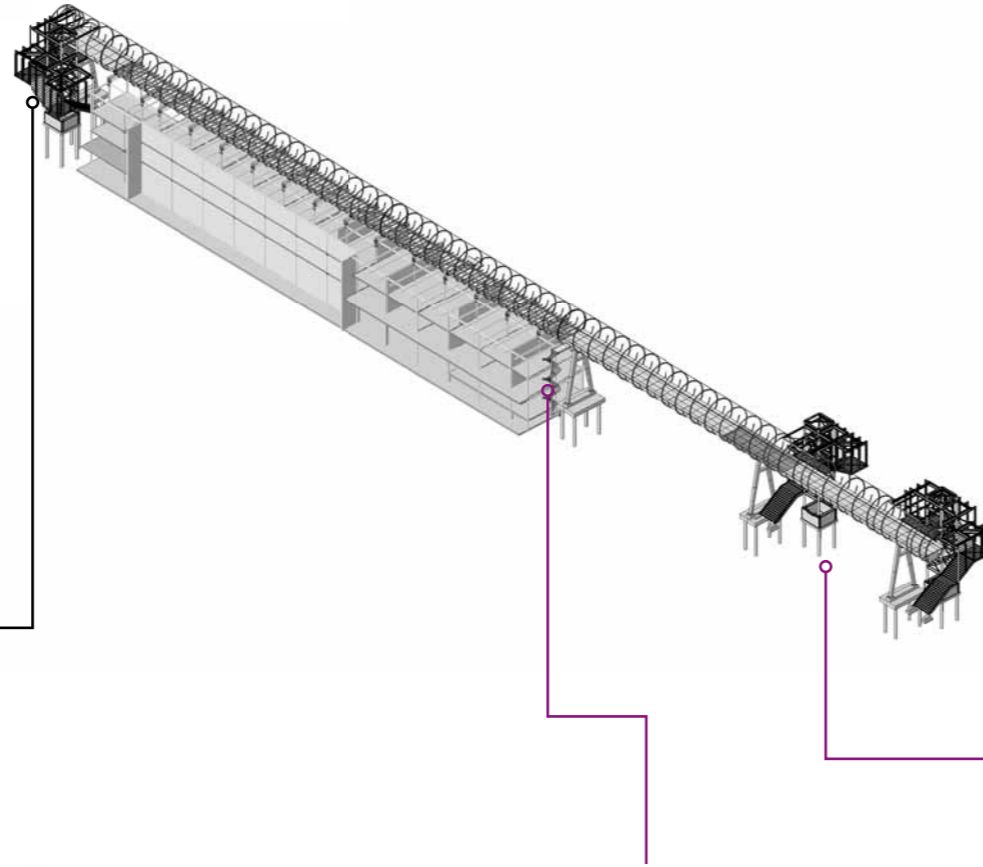



Traverse Station Hilversum-Noord

Constructieprincipes buis

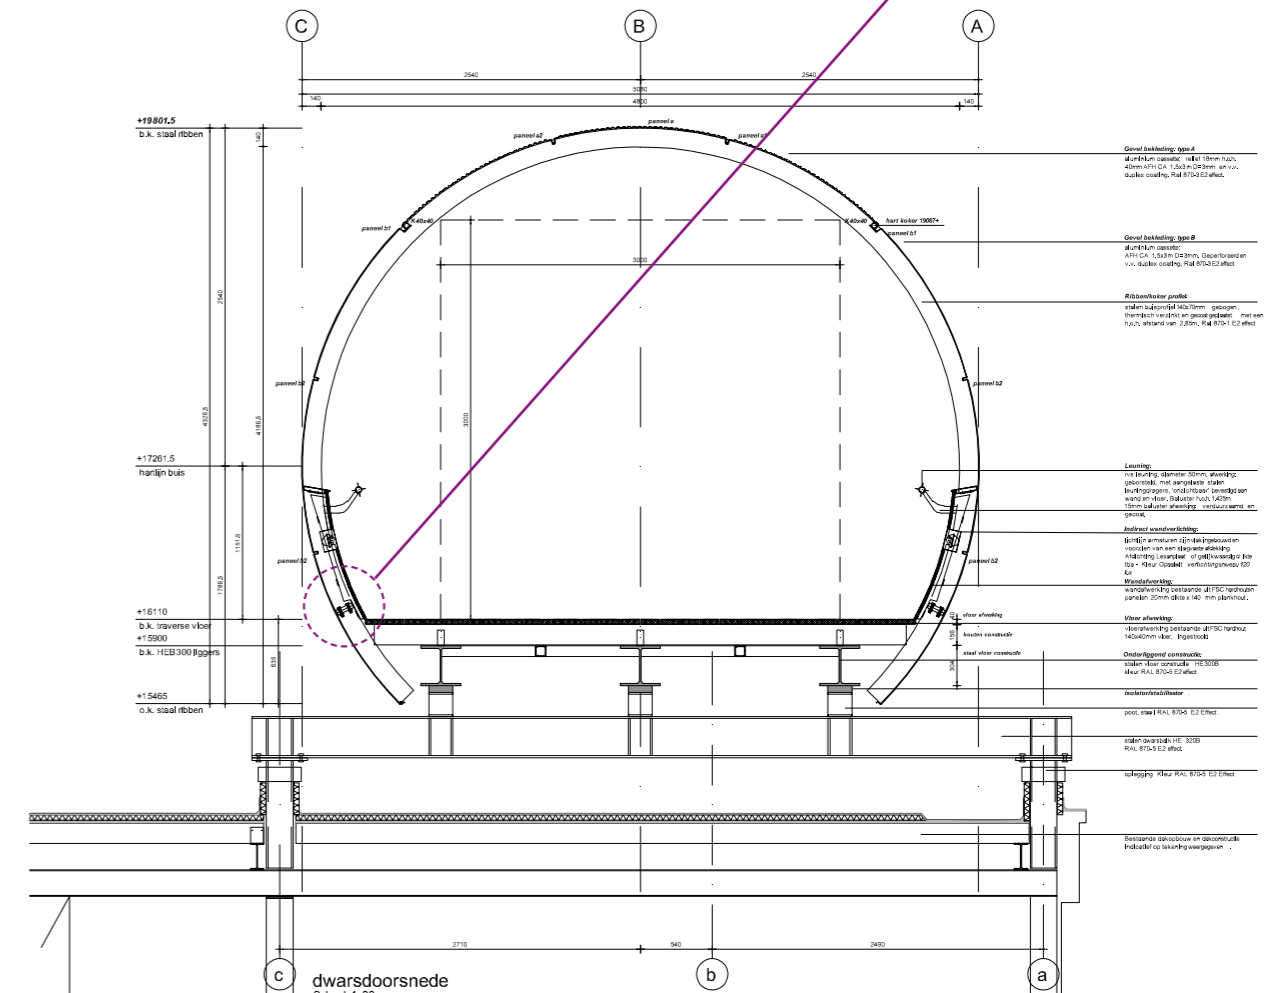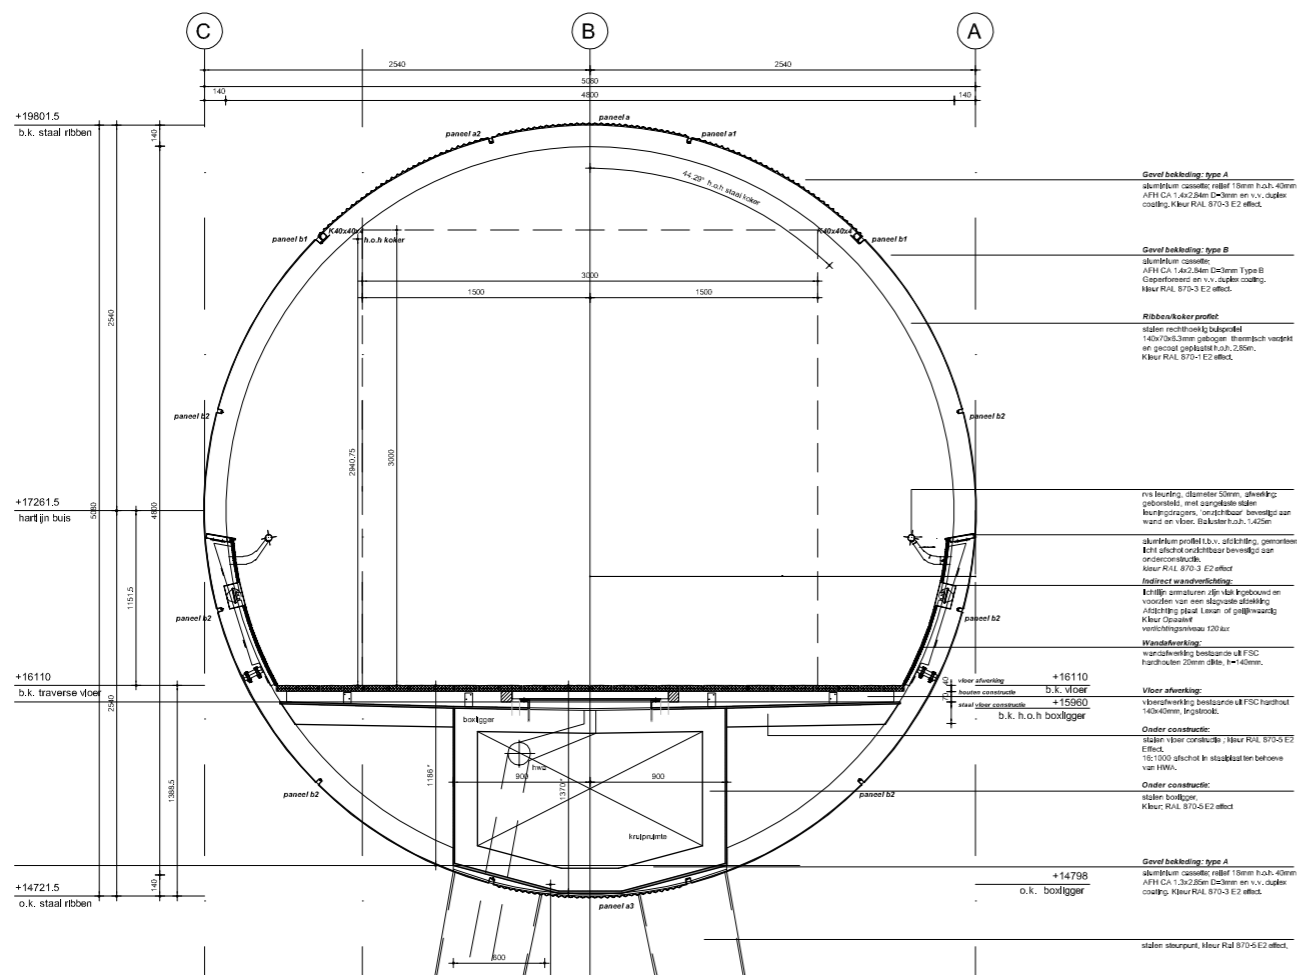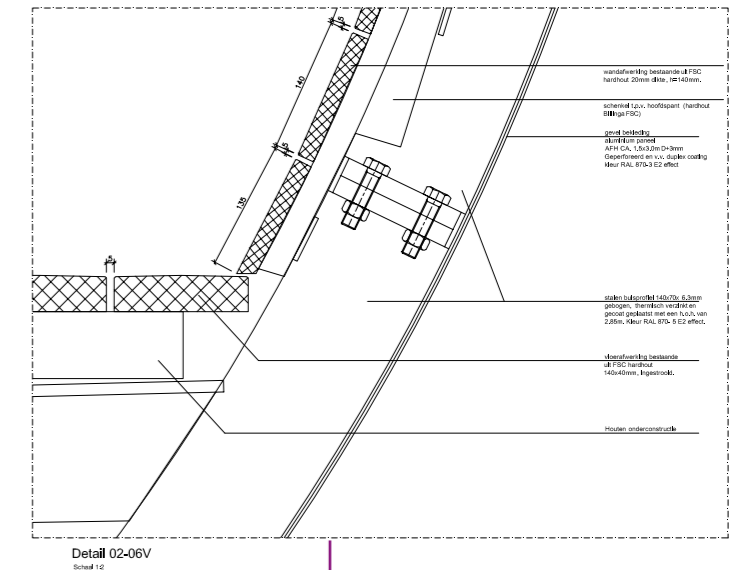

Traverse Station Hilversum-Noord

Trappenhuizen en aansluiting buis

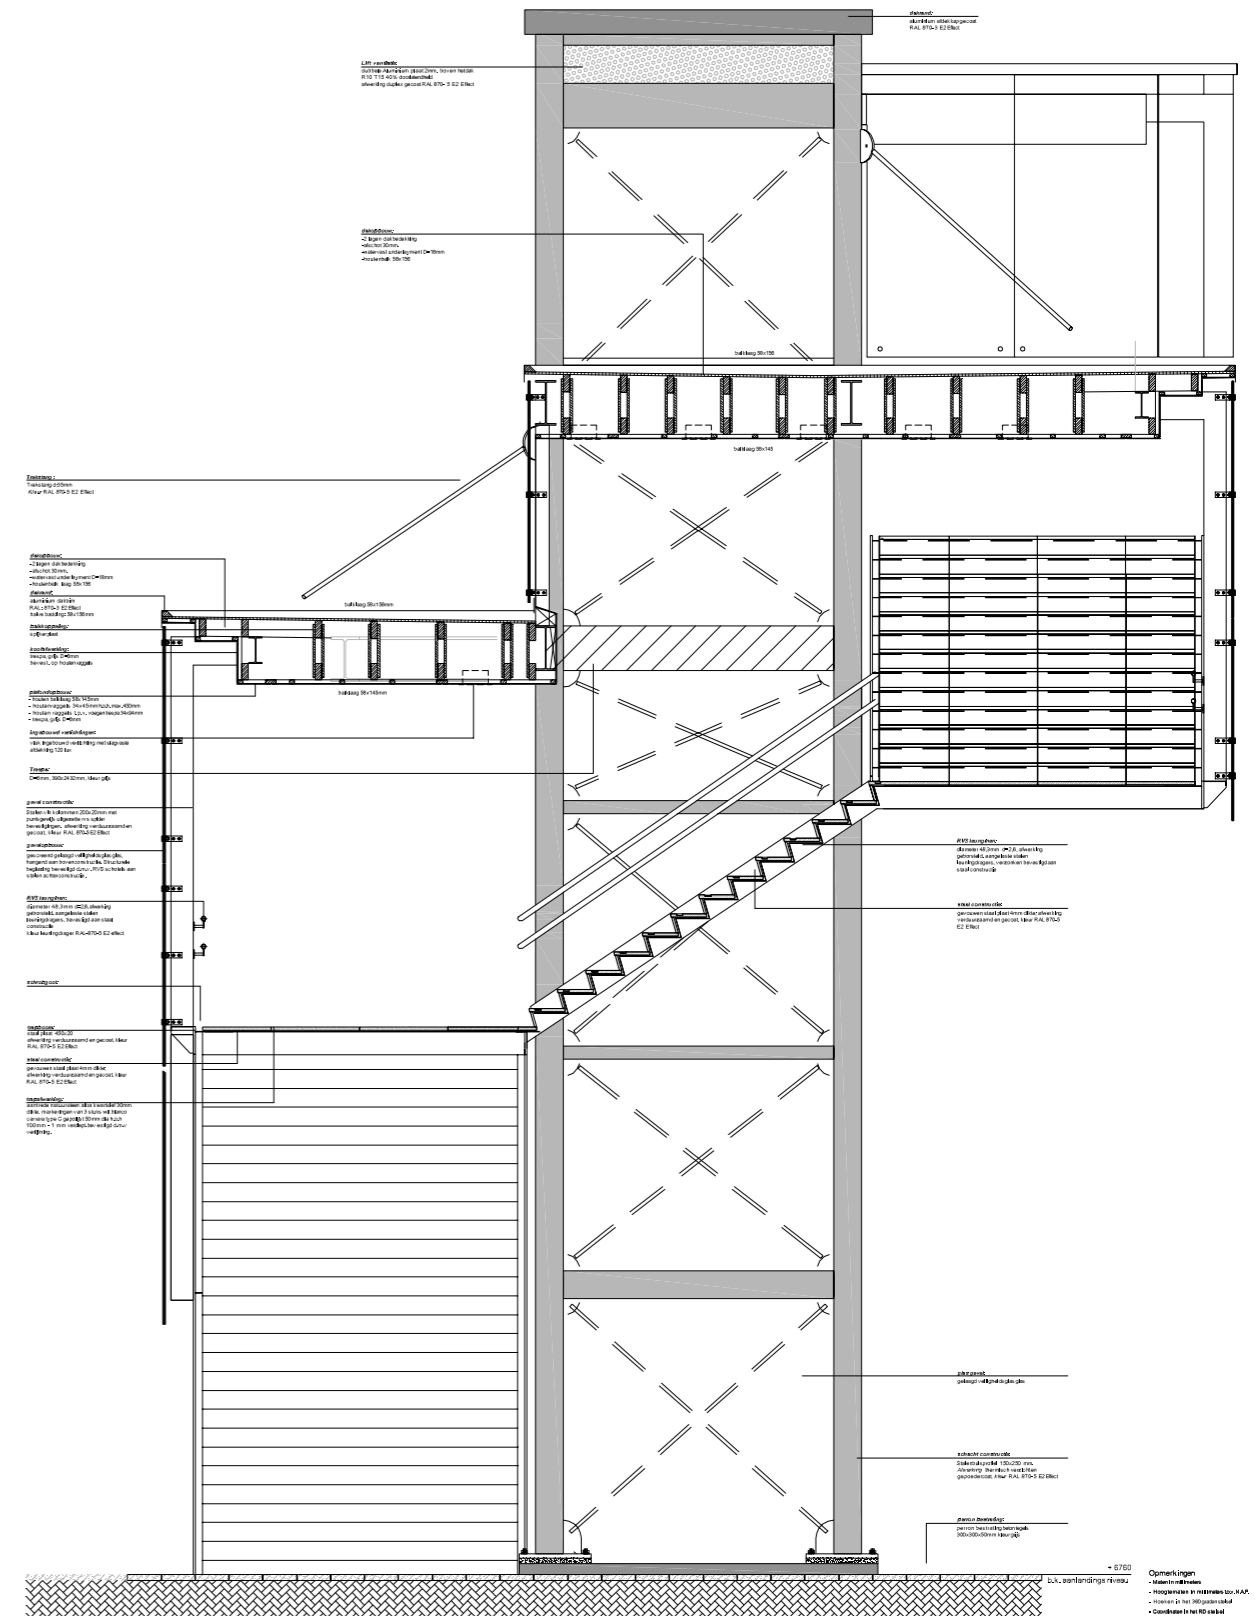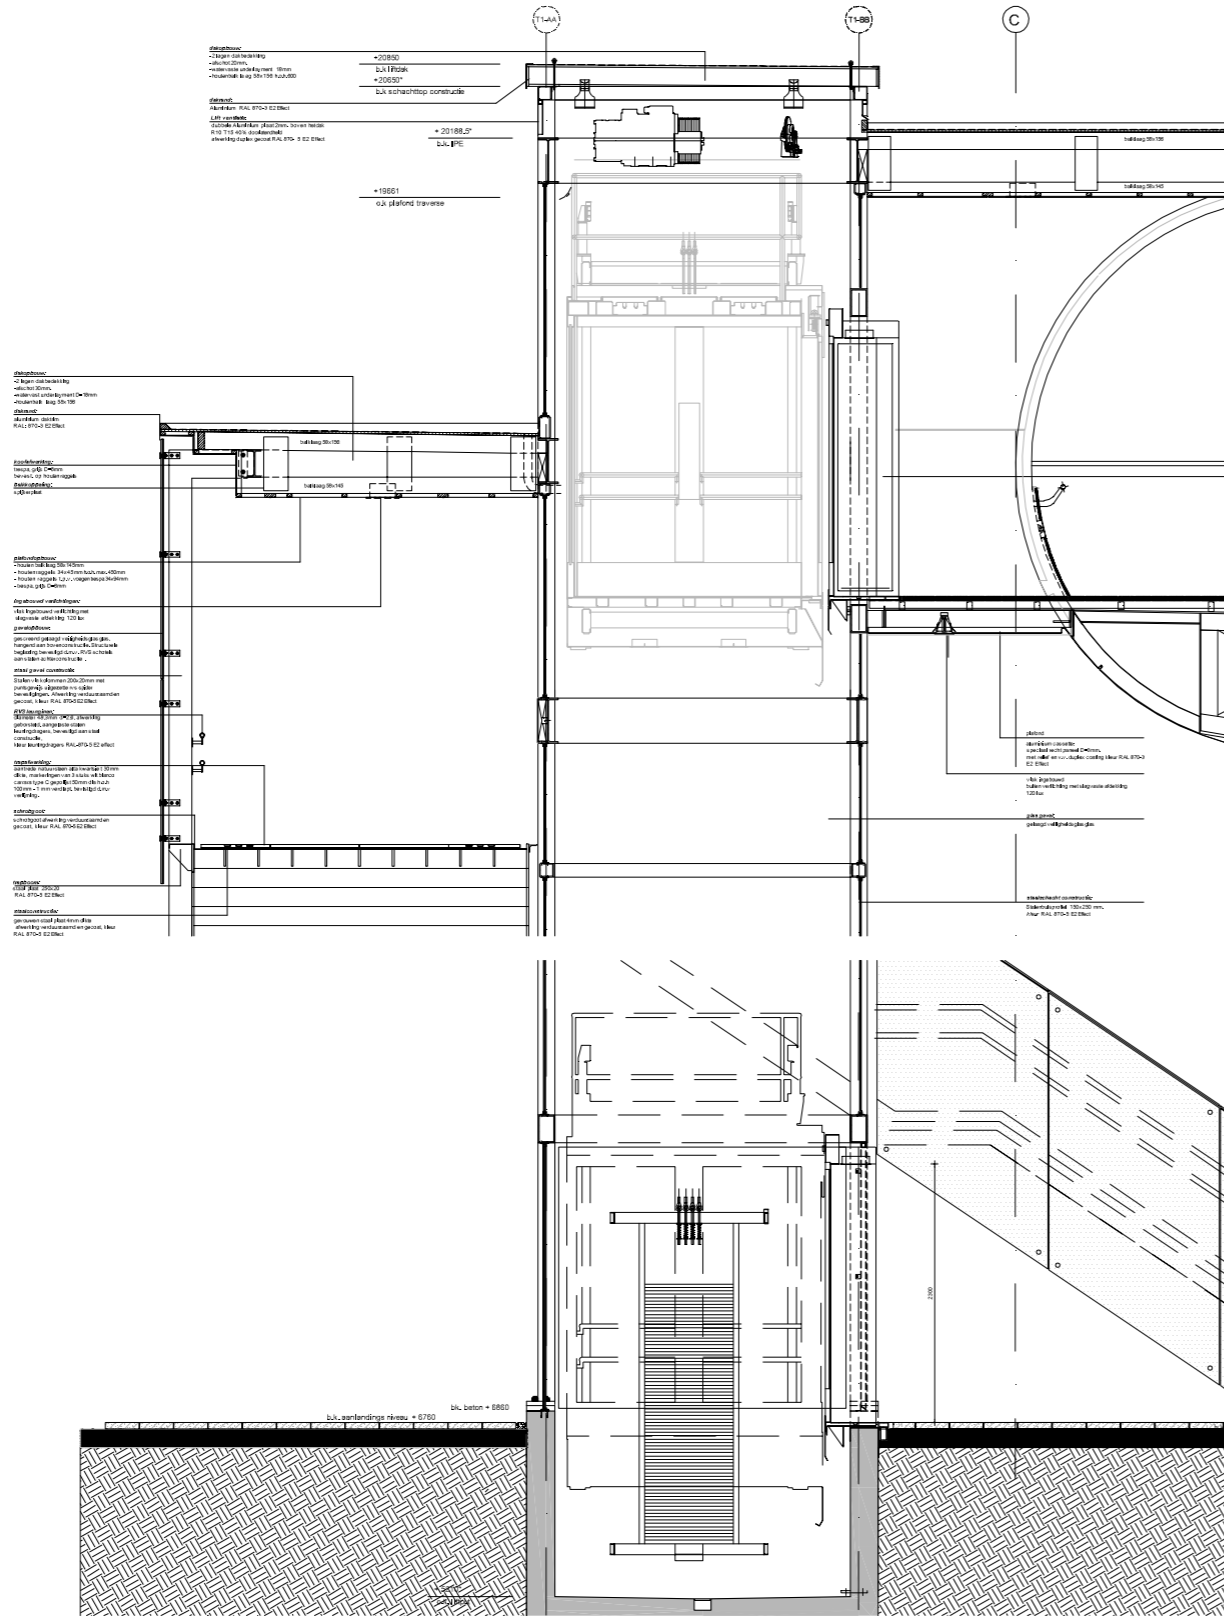

Constructie en detaillering trappenhuizen

