

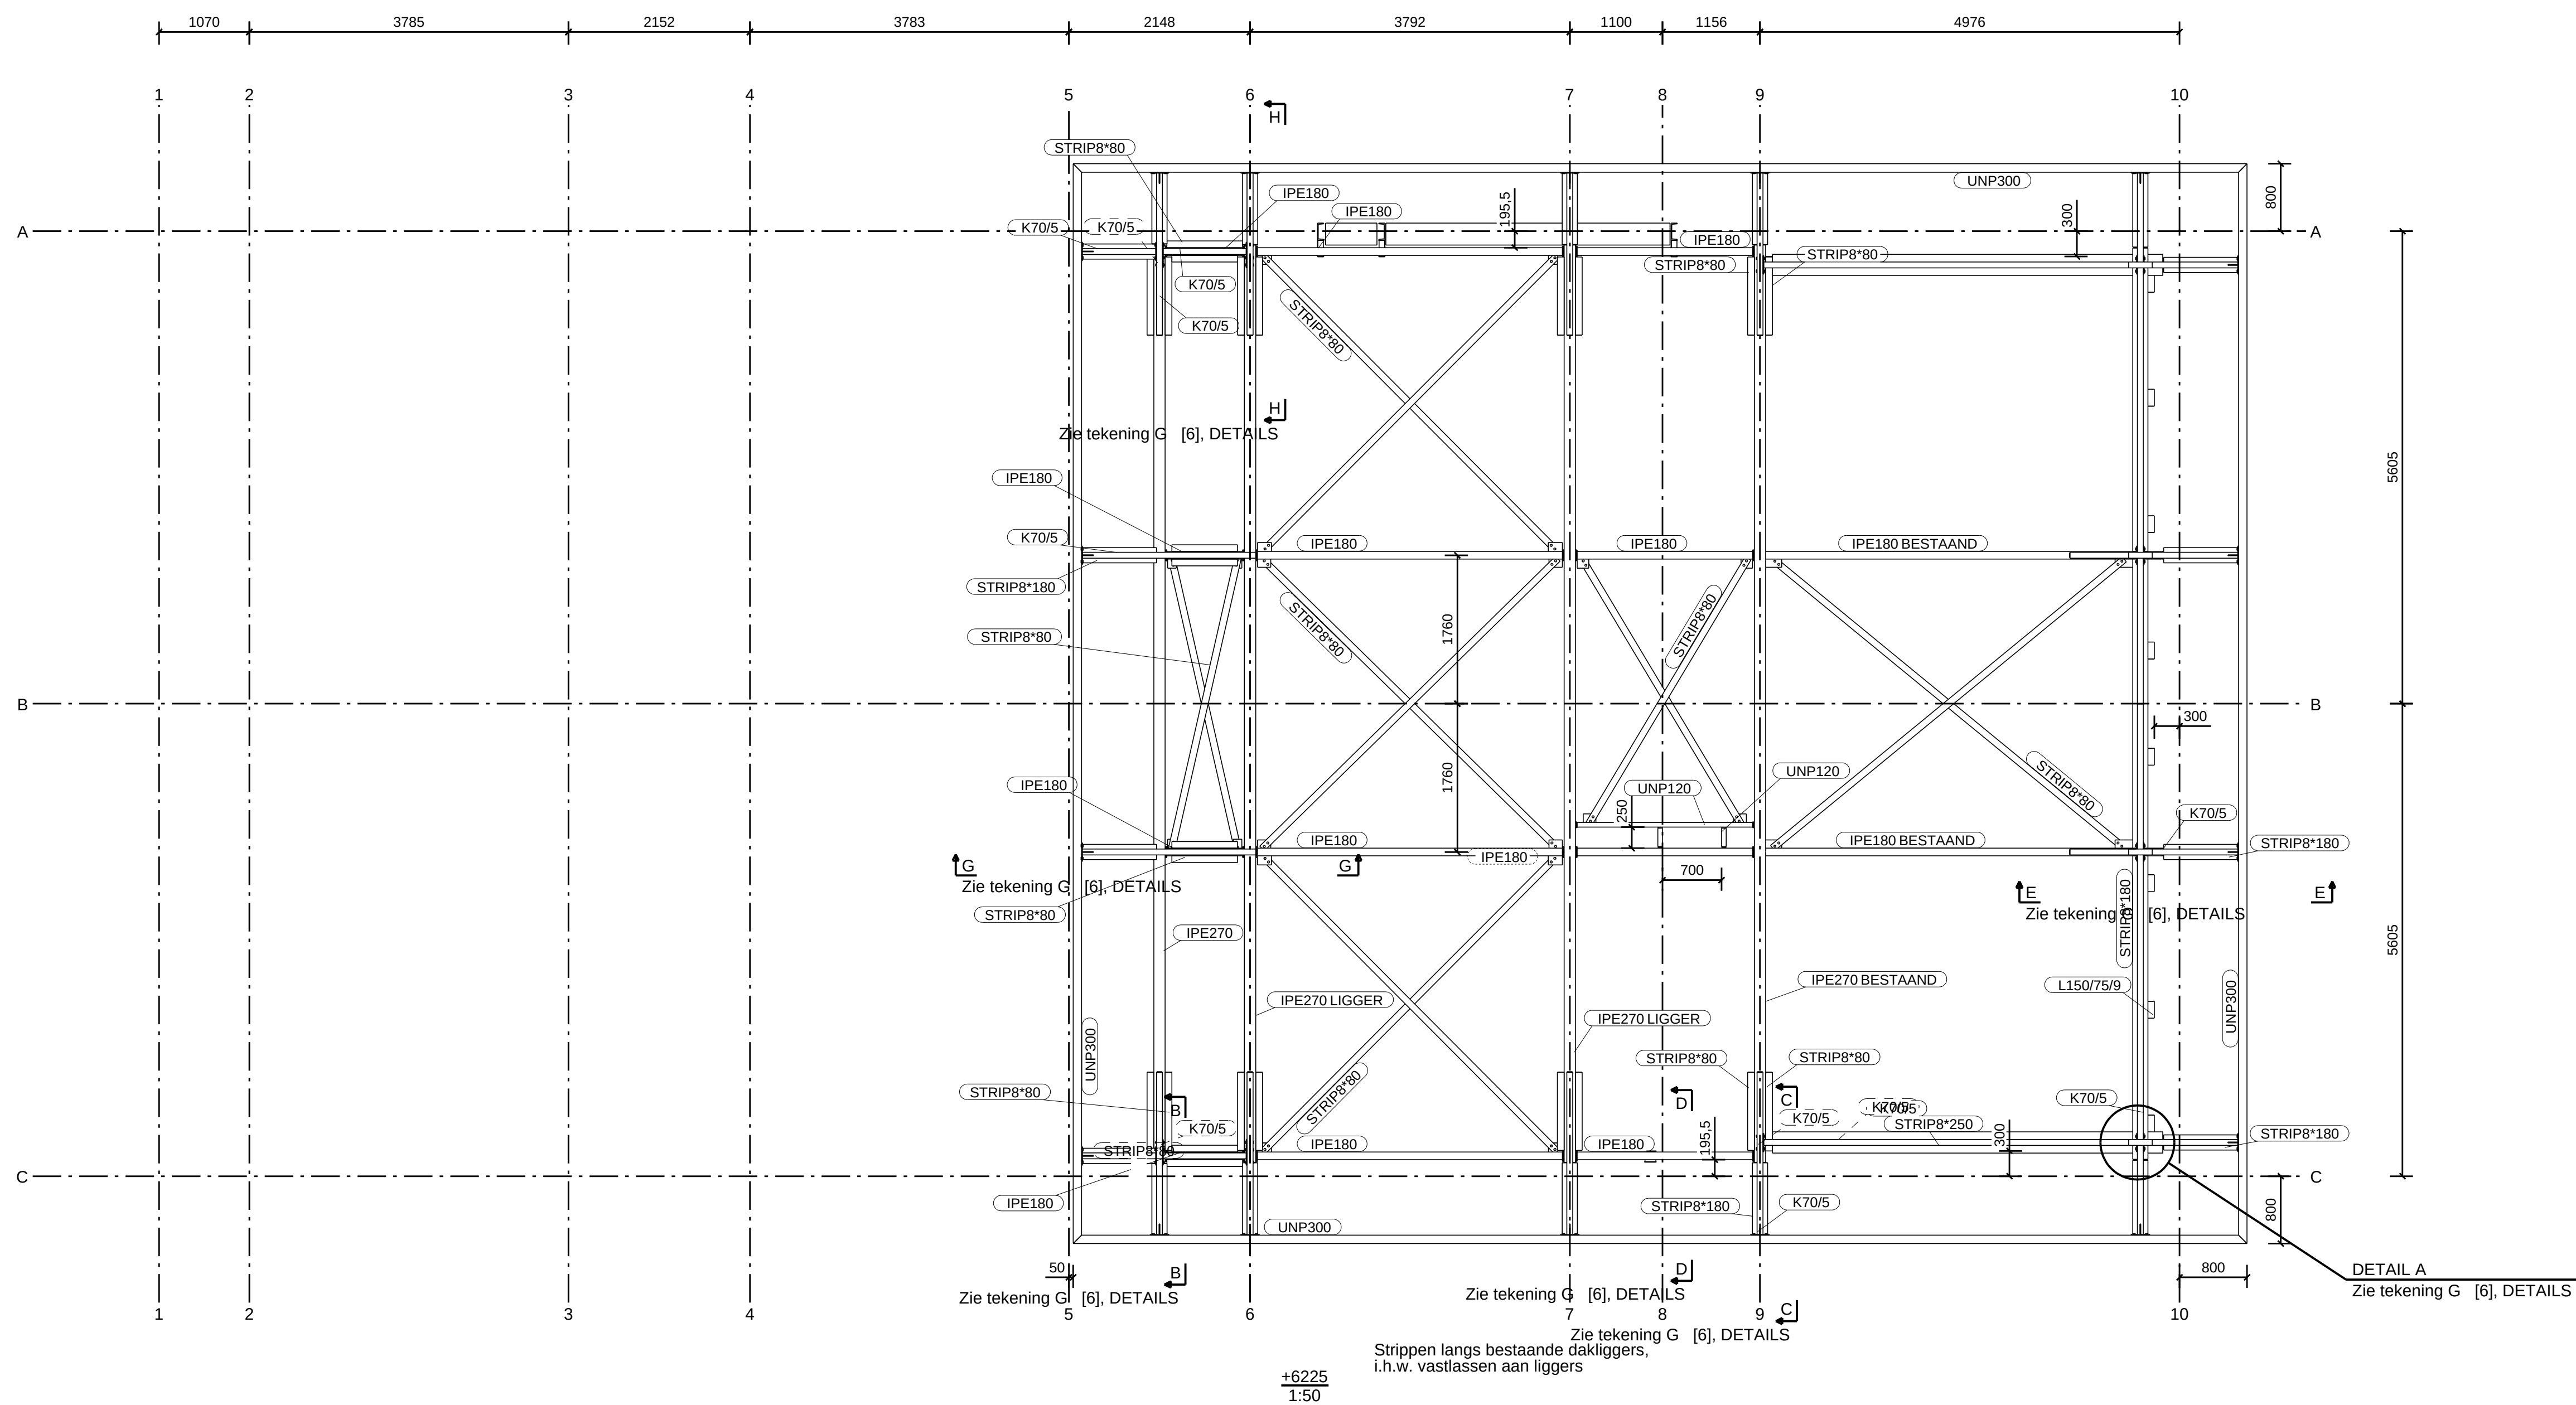
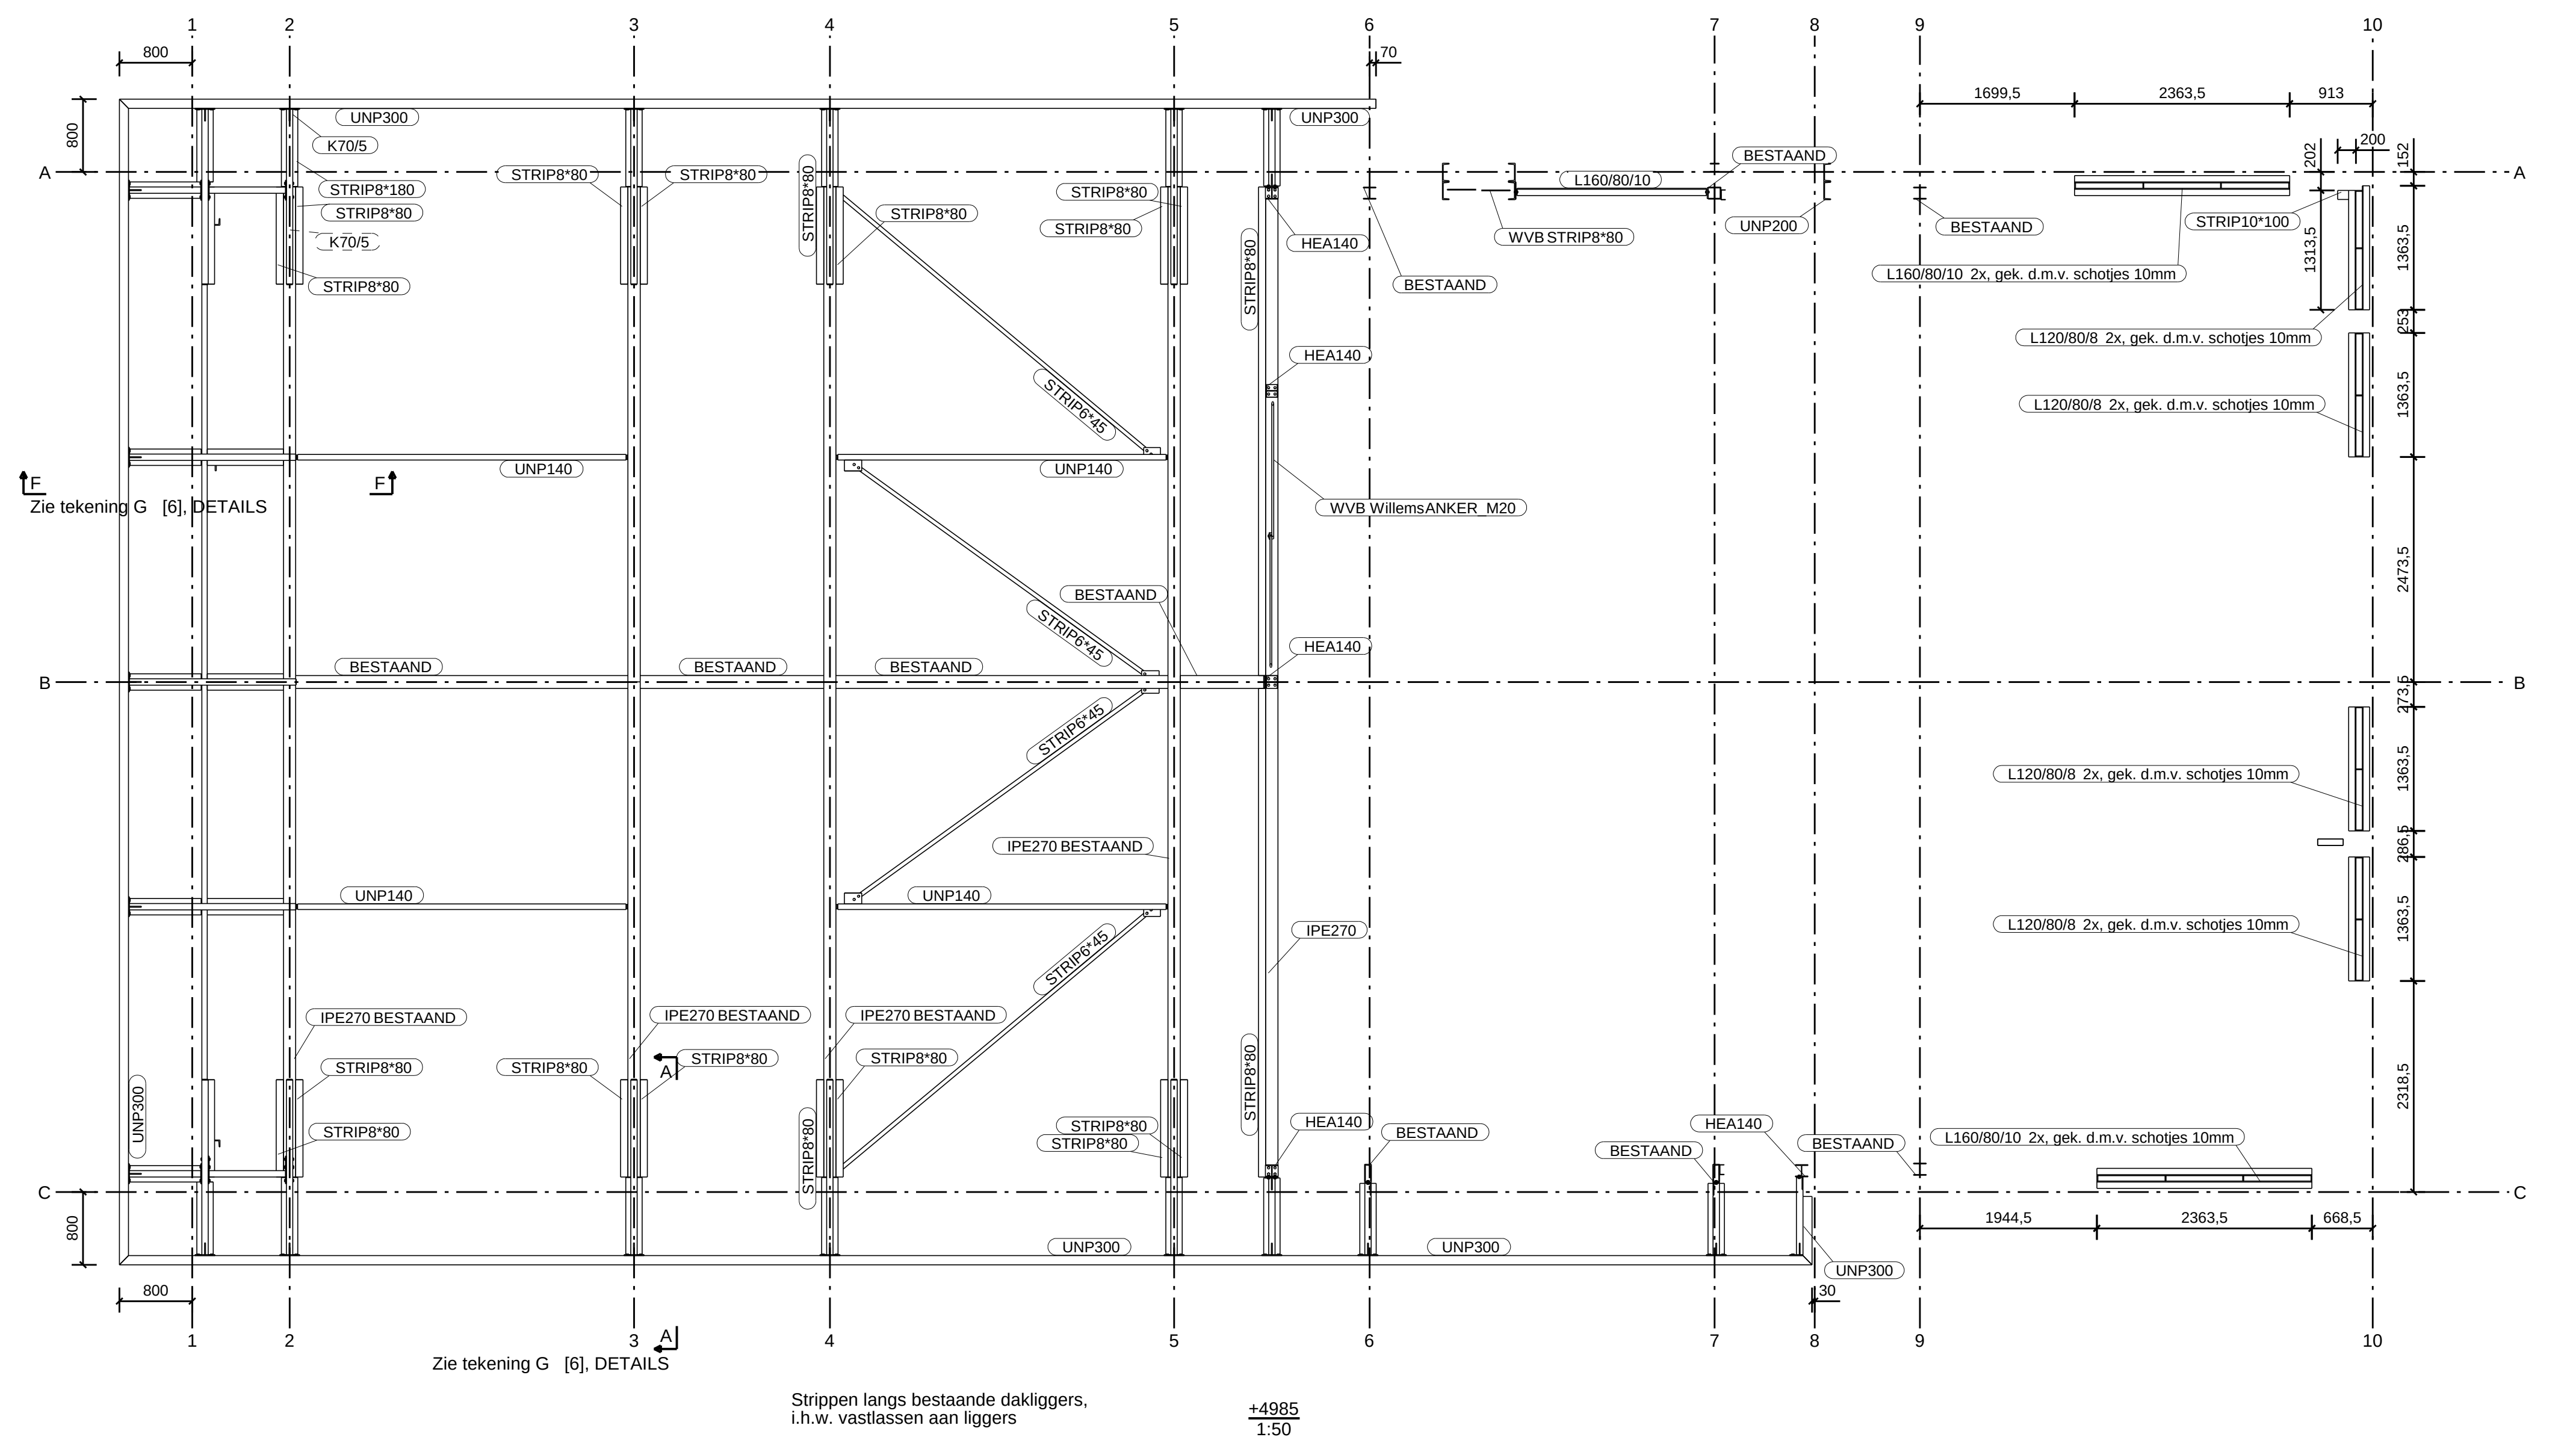


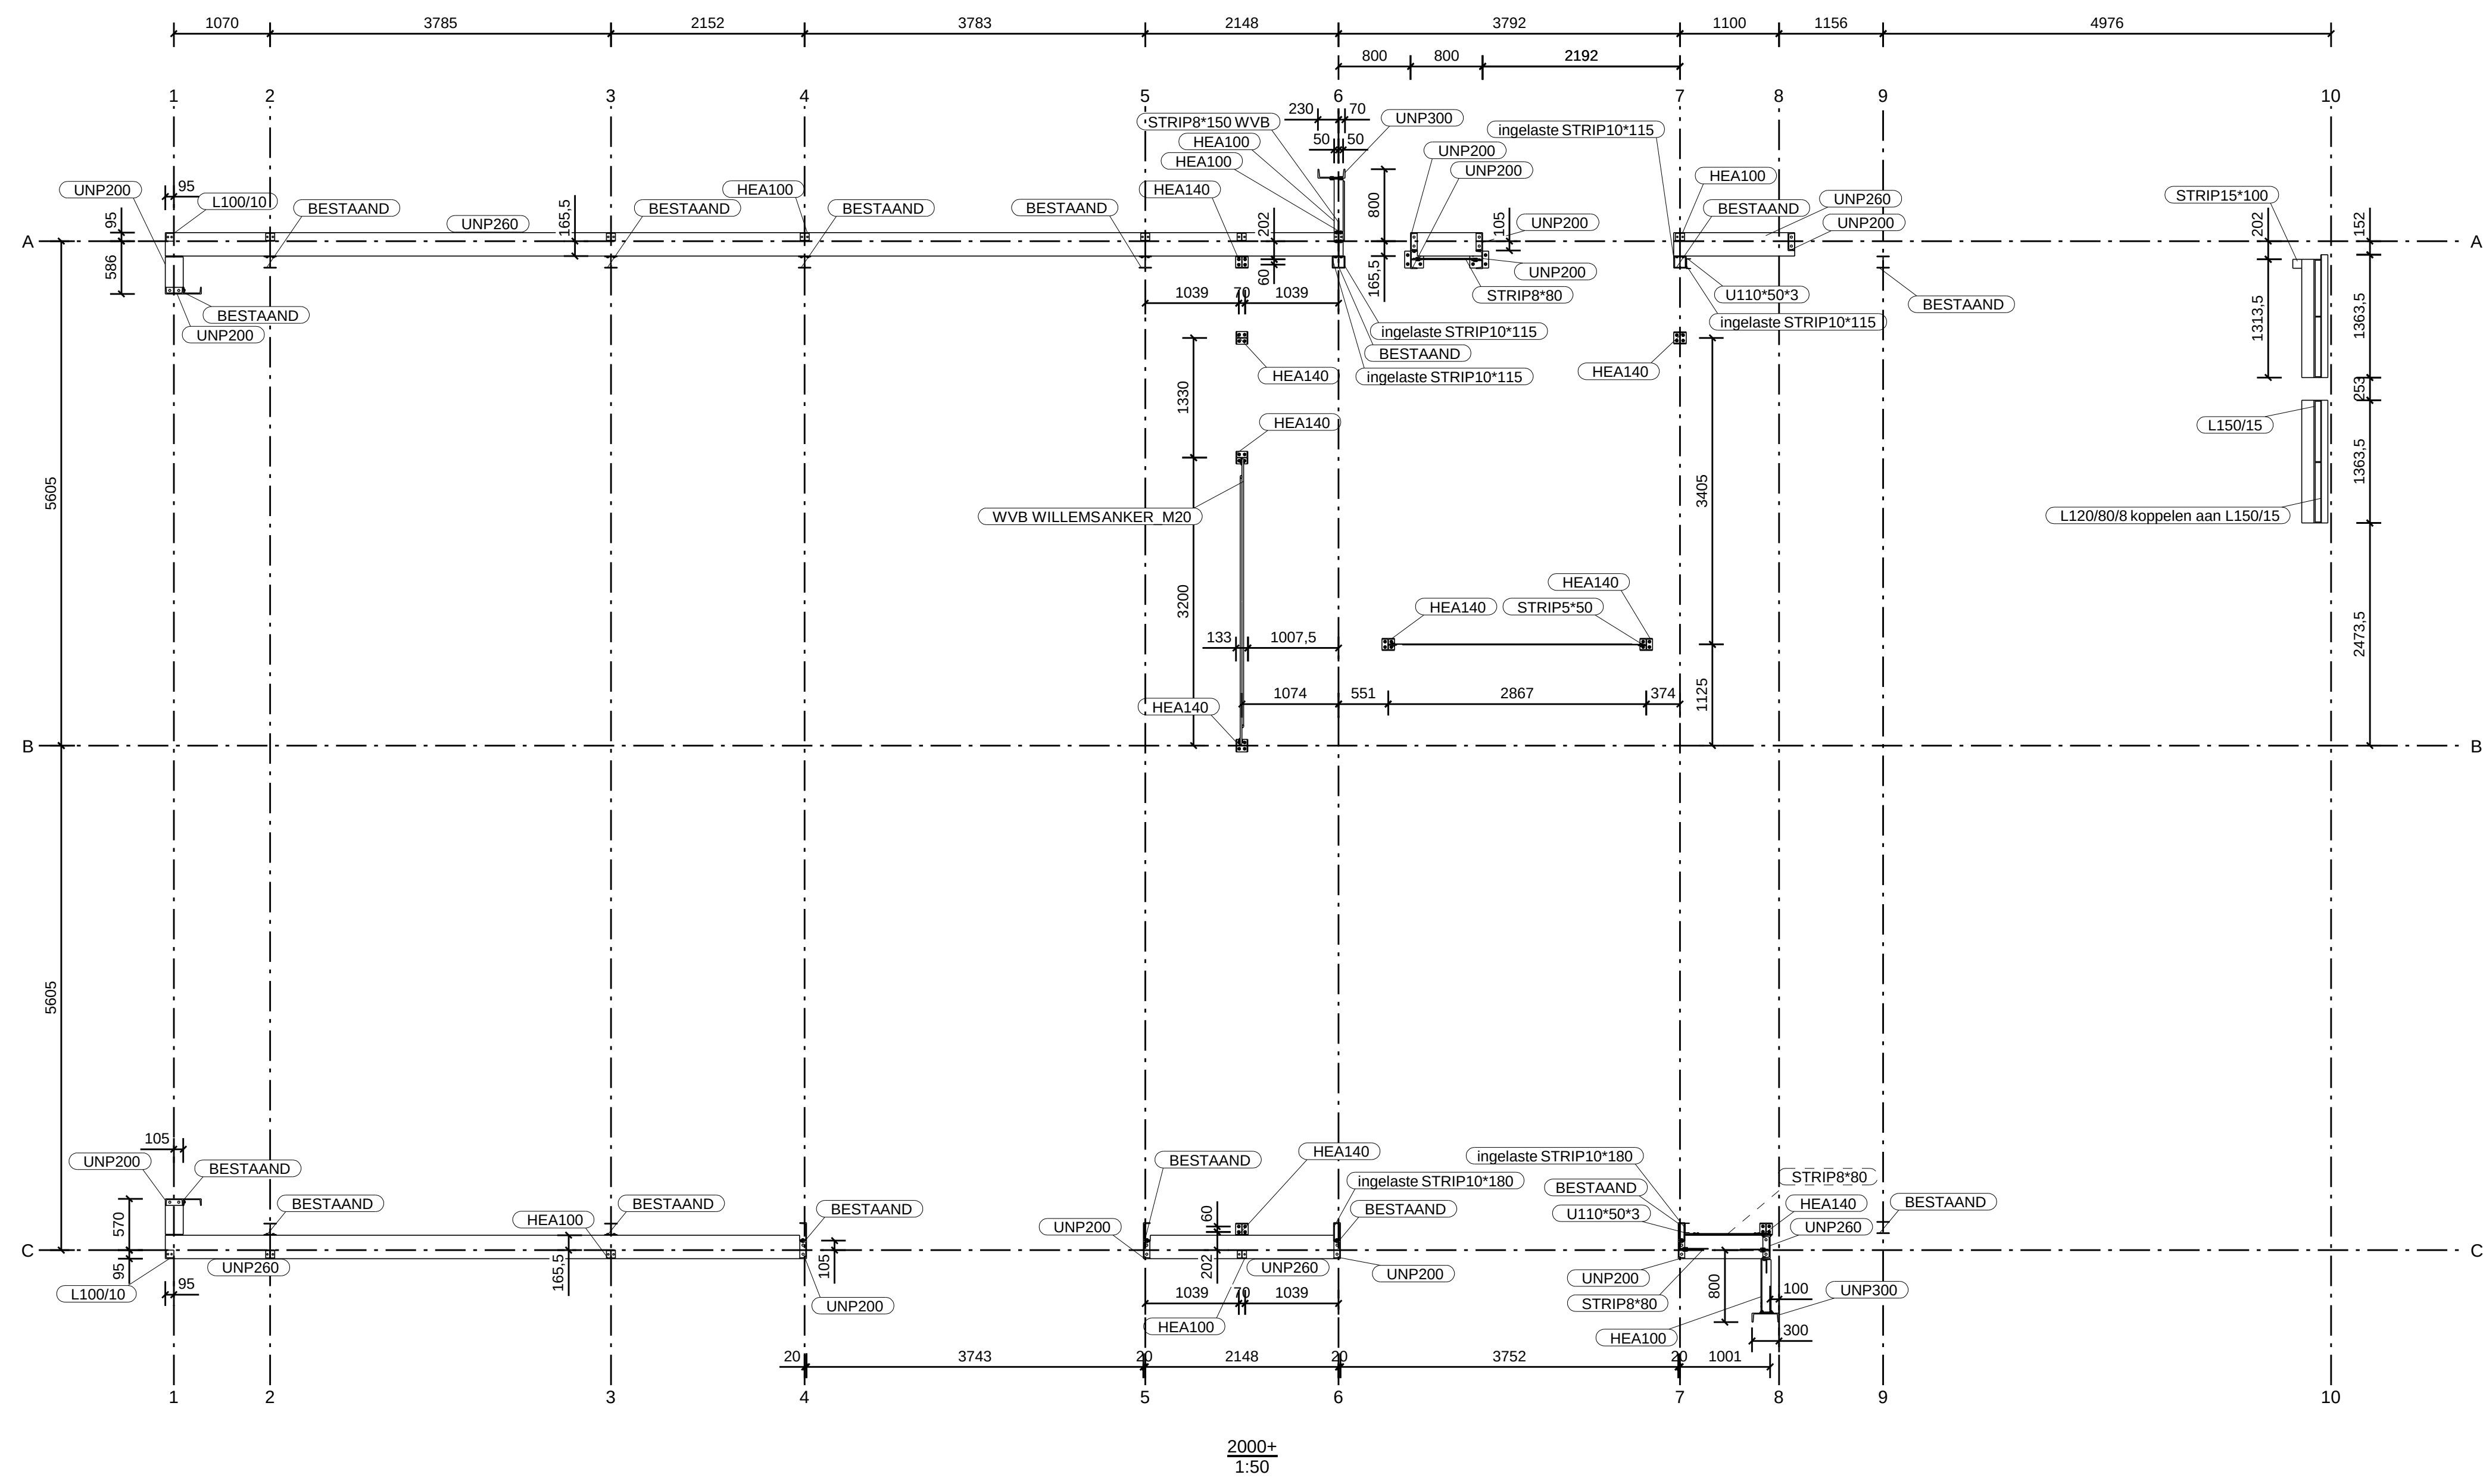

2	Rev. b	definitief	16-06-2011
1	Rev. a		09-06-2011
Rev. no.	Revisie merk	Revisie omschrijving	Revisie datum

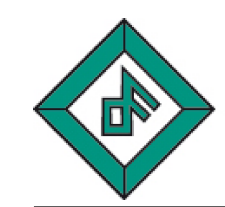

Frans Metaal BV
Reparatie en konstruktiewerkplaats


Frans Metaal BV
Hoge Rijndijk 7
2415 AC NIEUWERBURG AD RUN
tel: 0348-688537
fax: 0348-688755
E: info@frankenmetaal.nl

Project : Steunpunt Coenecoop Kantoor


Aannemer : Bouwbedrijf Nobel

Onderdeel : OVERZICHT O+, 4985+ en 6225+


Schaal : zie tekeninglabel	wijz : 16-06-2011	Status : definitief
Datum : 18.05.2011	wijz :	werknnummer : K-116K
Formaat : 841 x 1189	wijz :	tekeningnummer :
Tekenaar: DB	wijz :	G [3]

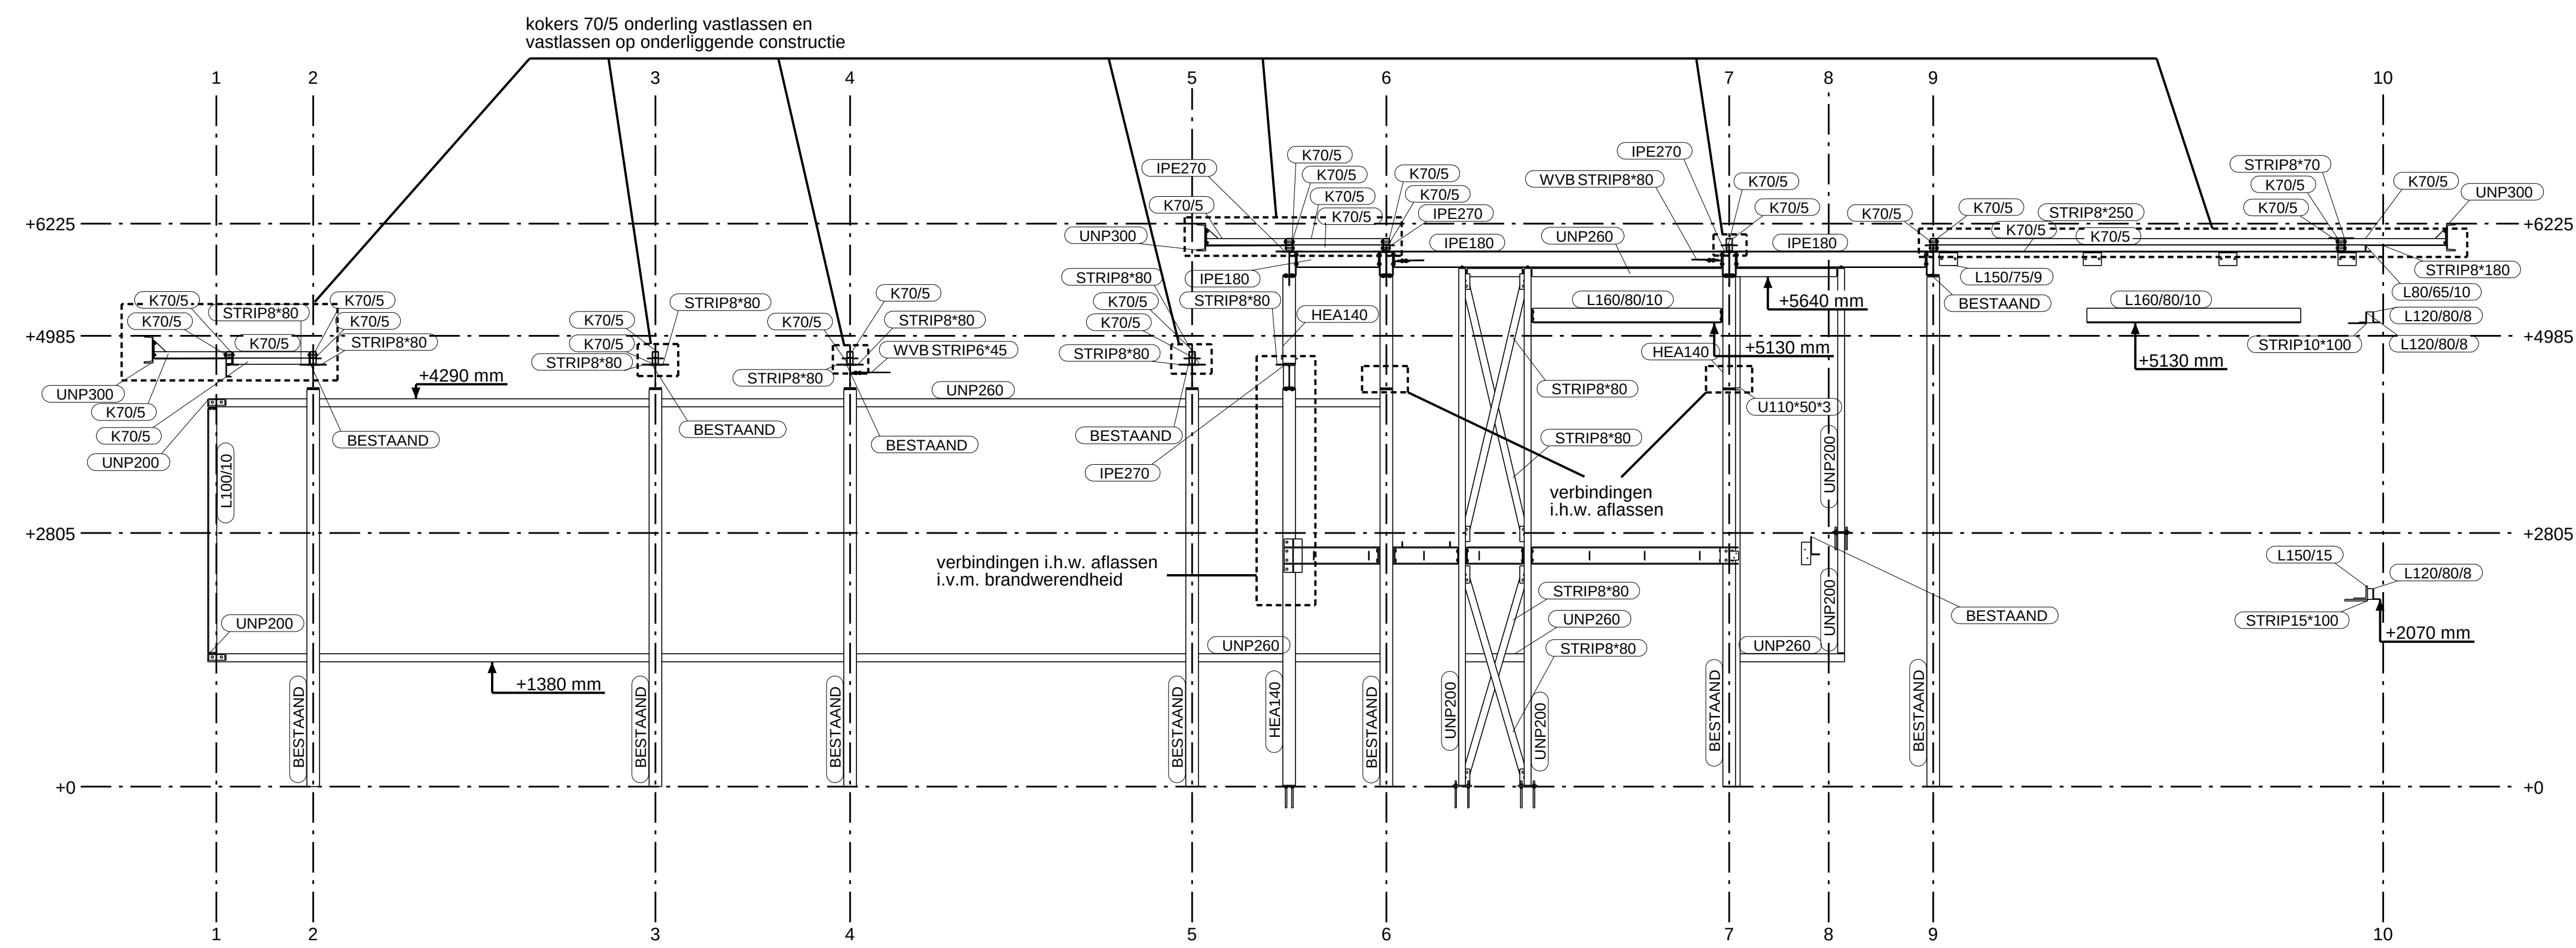

AANZICHT AS A
1:50

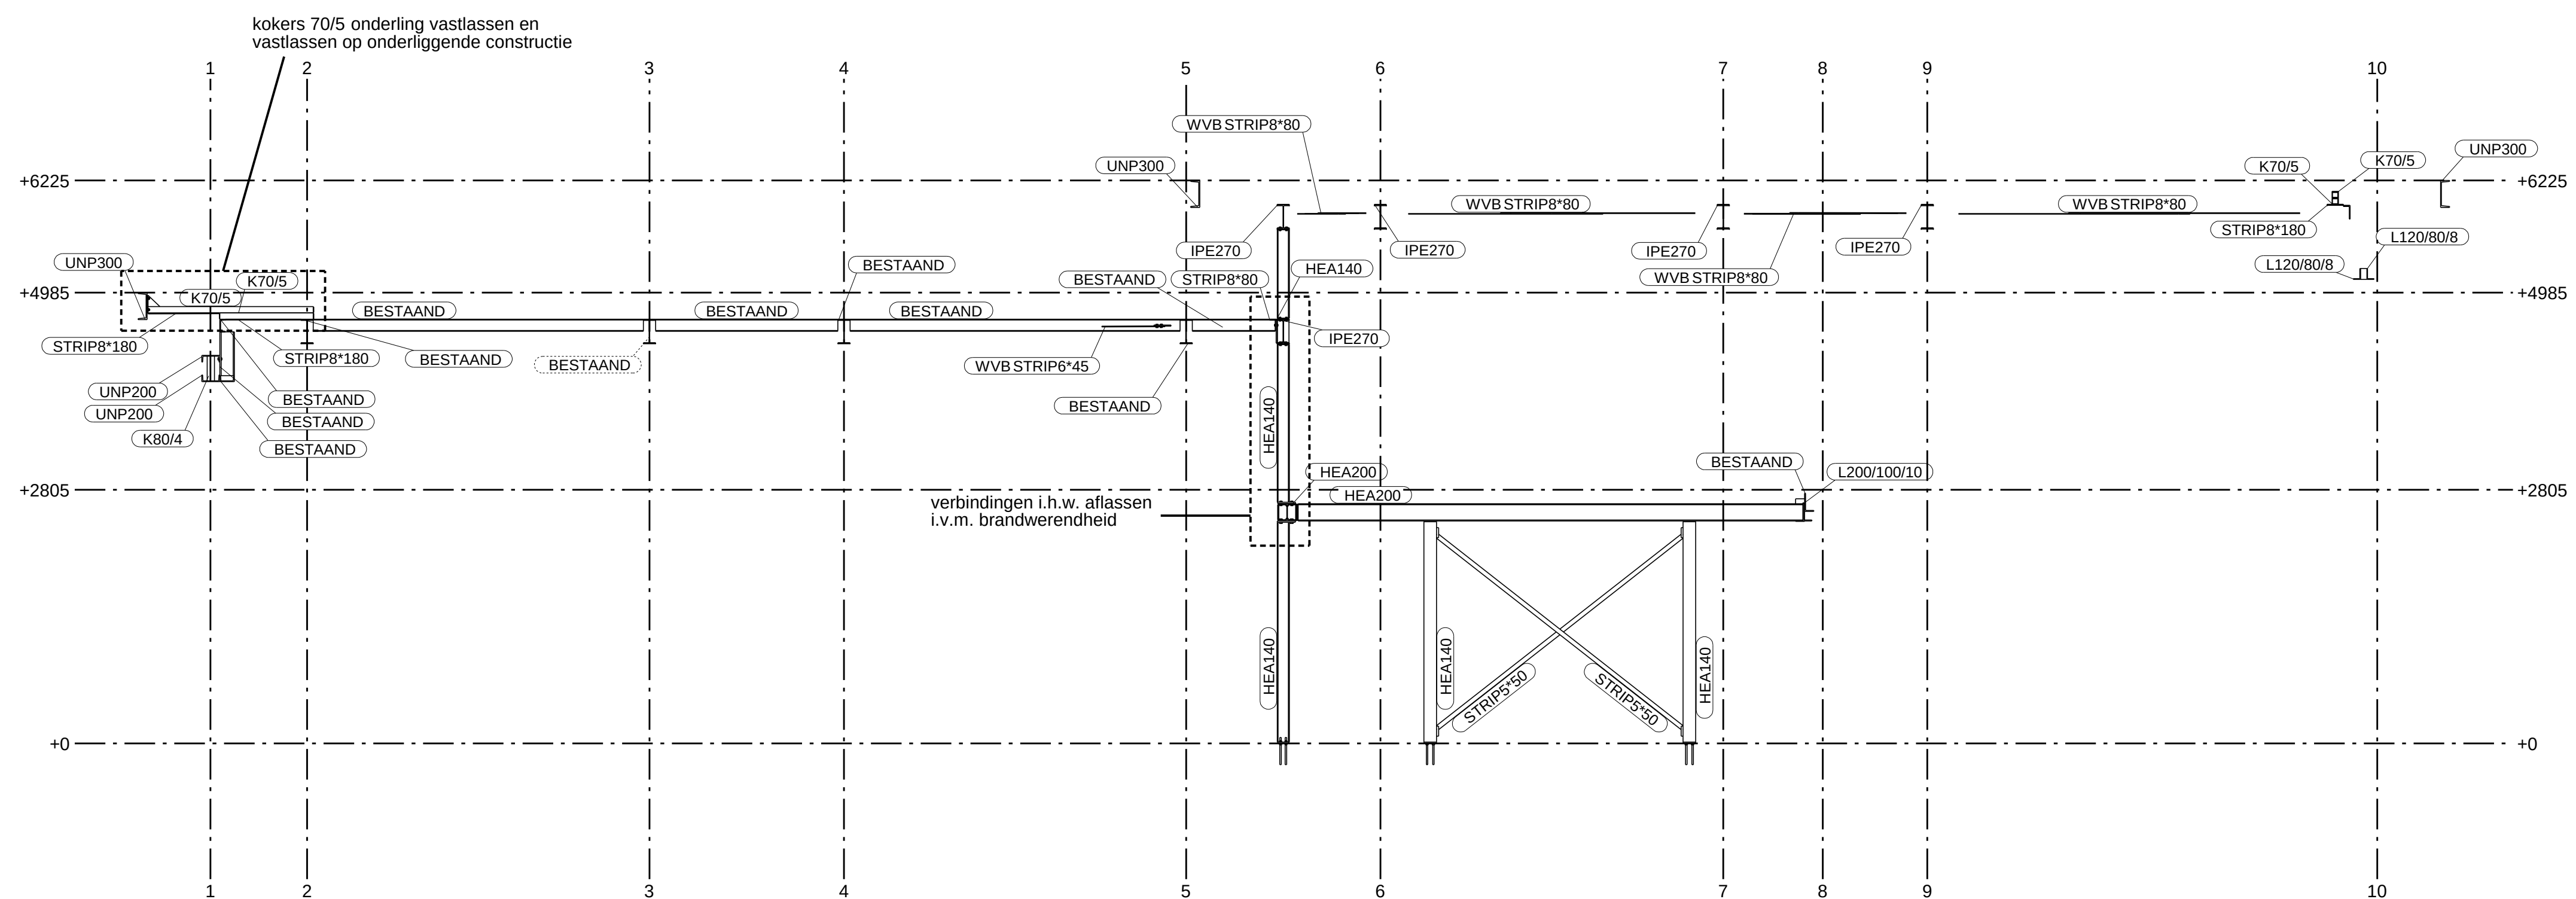

AANZICHT AS B
1:50

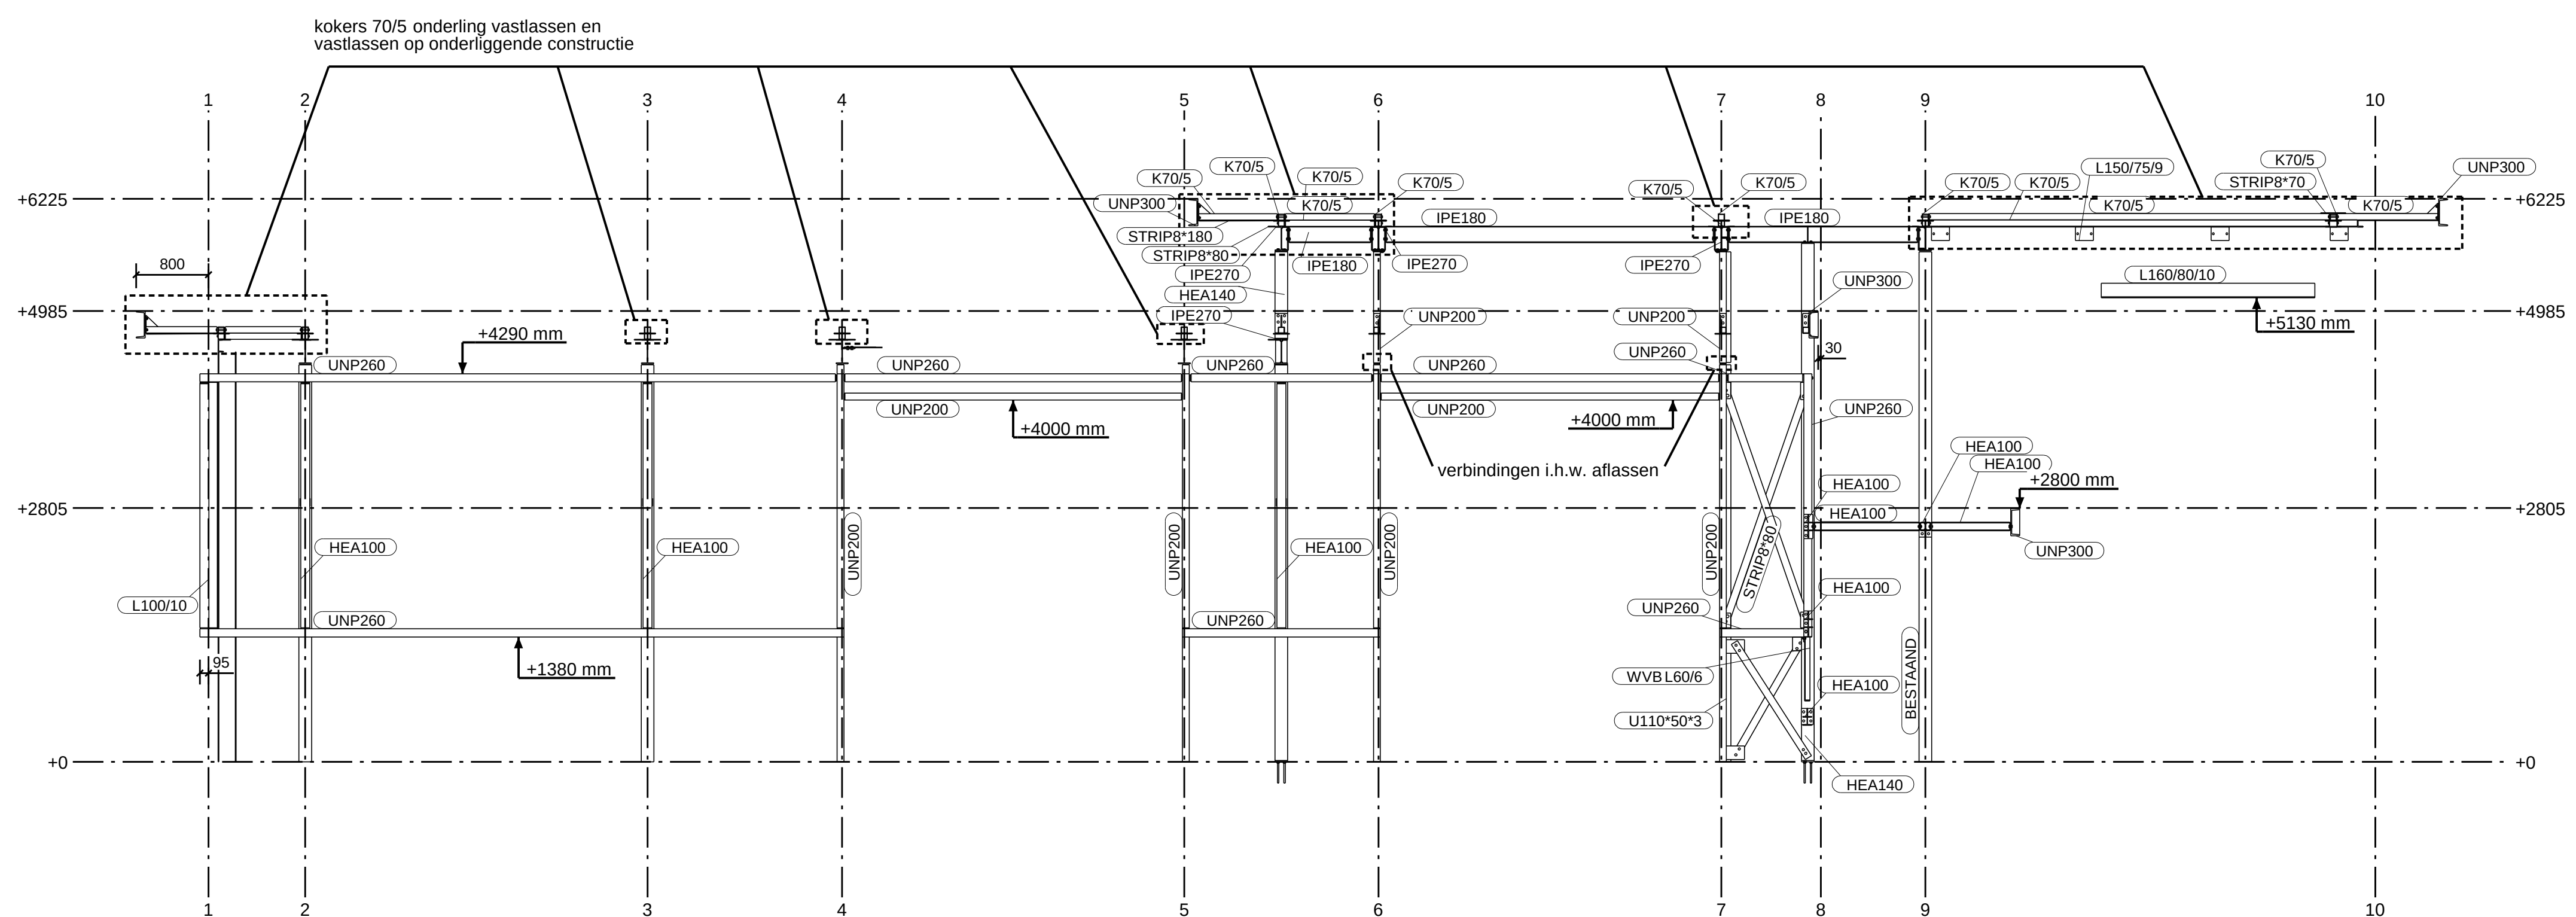

AANZICHT AS C
1:50

2	Rev. b	definitief	16-06-2011
1	Rev. a		09-06-2011
Rev. no.	Revisie merk	Revisie omschrijving	Revisie datum



Francken Metaal BV
Reparatie en konstruktiewerkplaats












Francken Metaal BV
Hoge Rijndijk 7
2415 AC NIEUWERBRUG A/D RIJN
tel: 0348-688537
fax: 0348-688755
E: info@franckenmetaal.nl

Project : Steunpunt Coenecoop Kantoor

Aannemer : Bouwbedrijf Nobel

Onderdeel : OVERZICHT AS A, B en C

Schaal : zie tekeninglabel	wijz : 16-06-2011	Status : definitief
Datum : 18.05.2011	wijz :	werknnummer : K-116k
Formaat : 841 x 1189	wijz :	tekeningnummer :
Tekenaar: DB	wijz :	G [4]

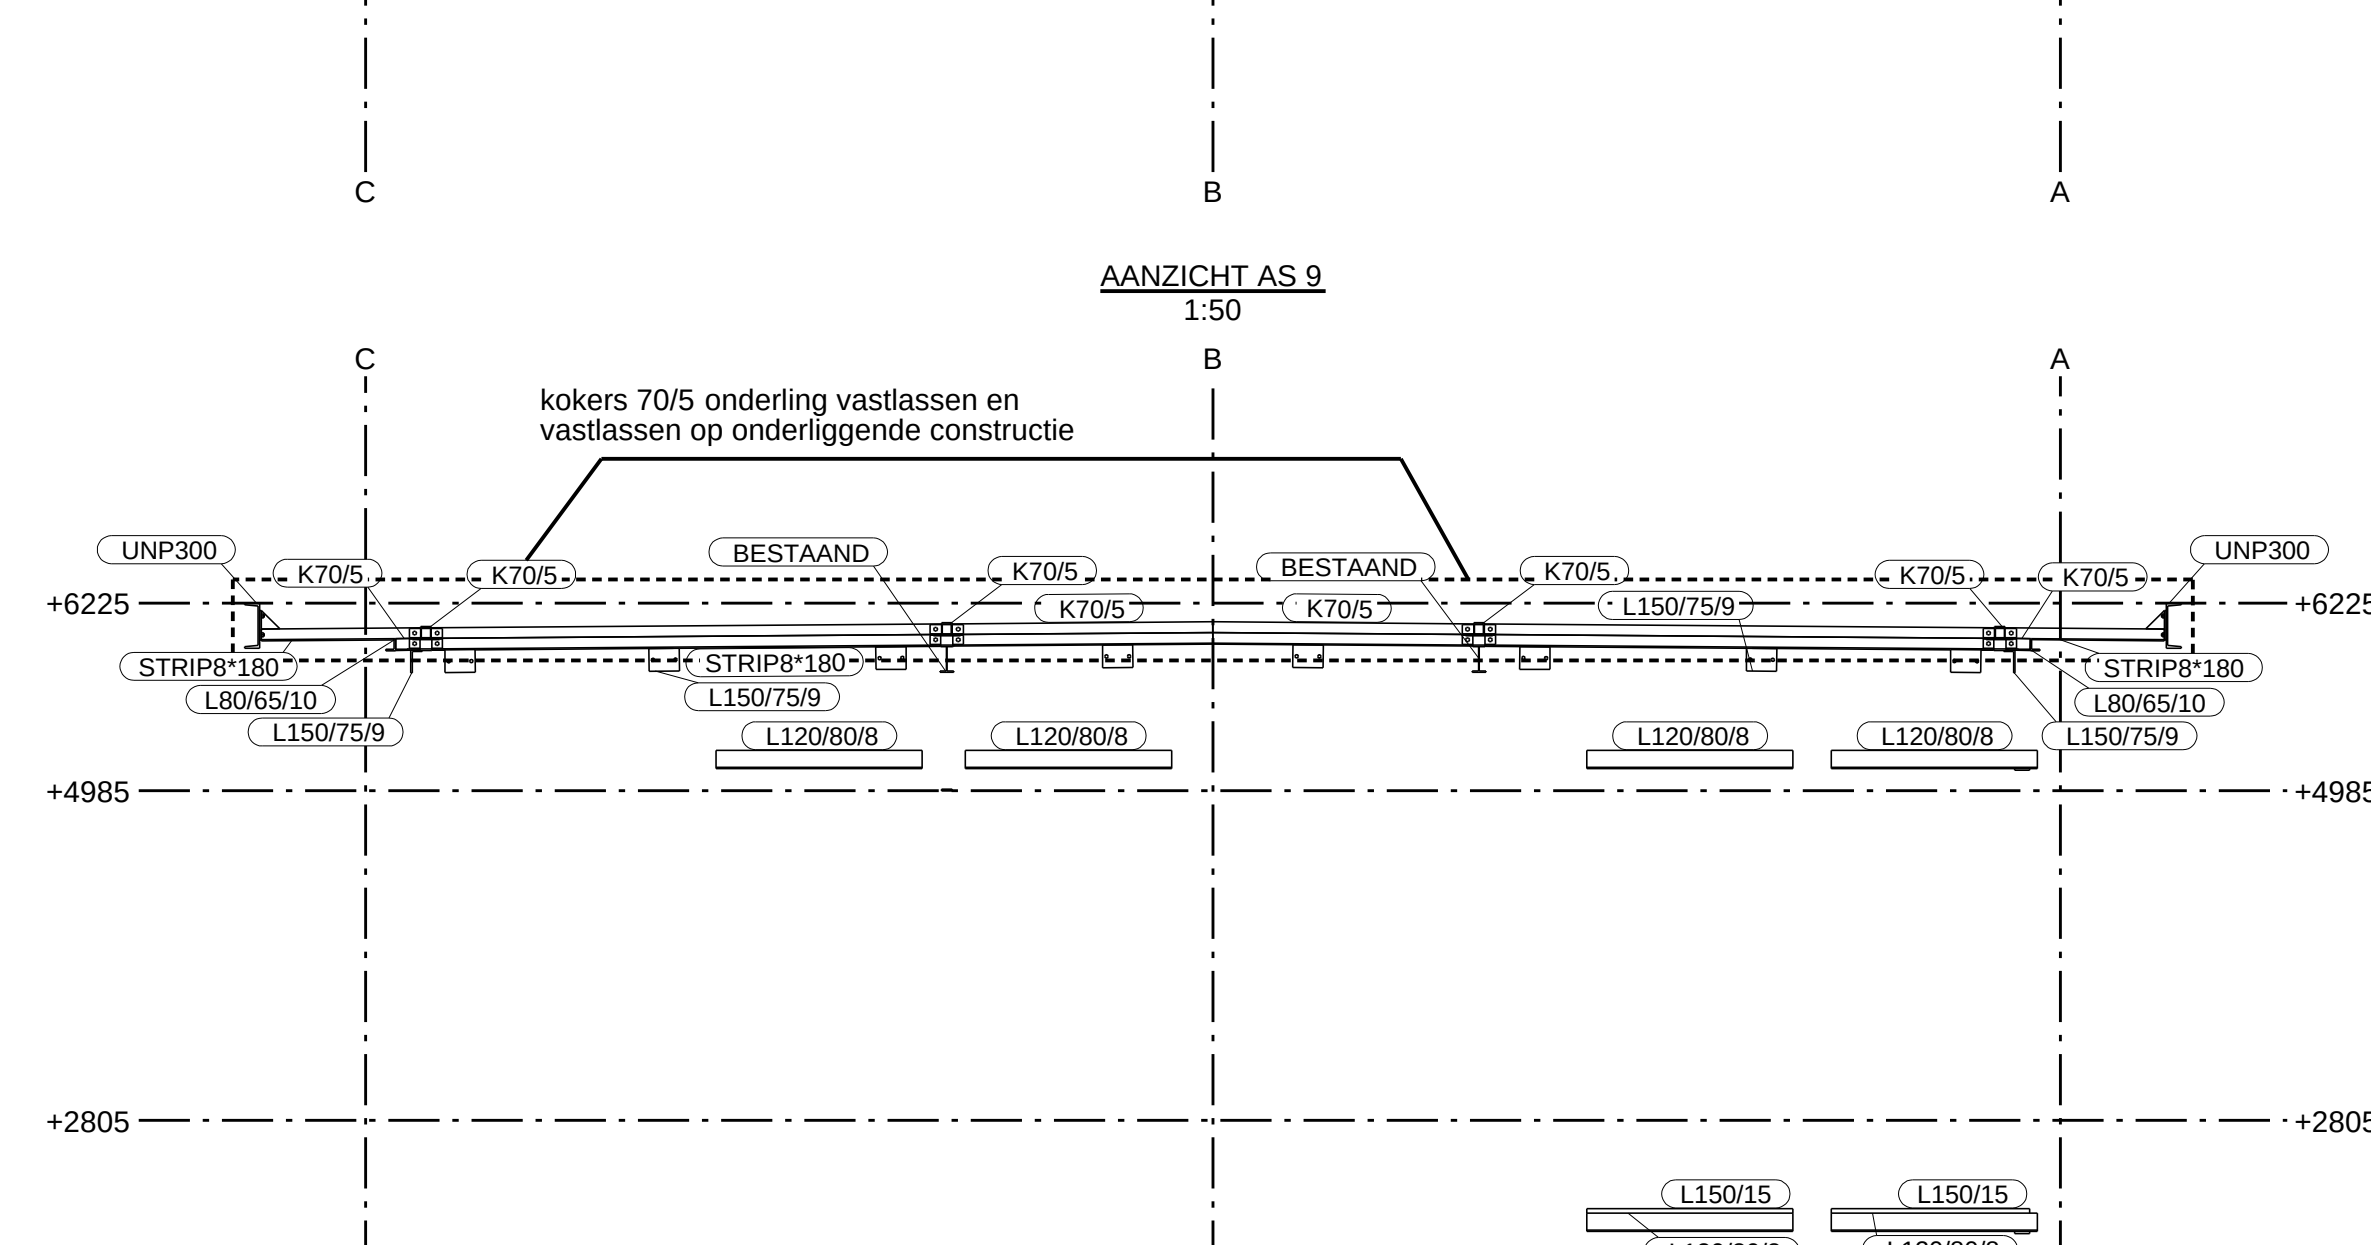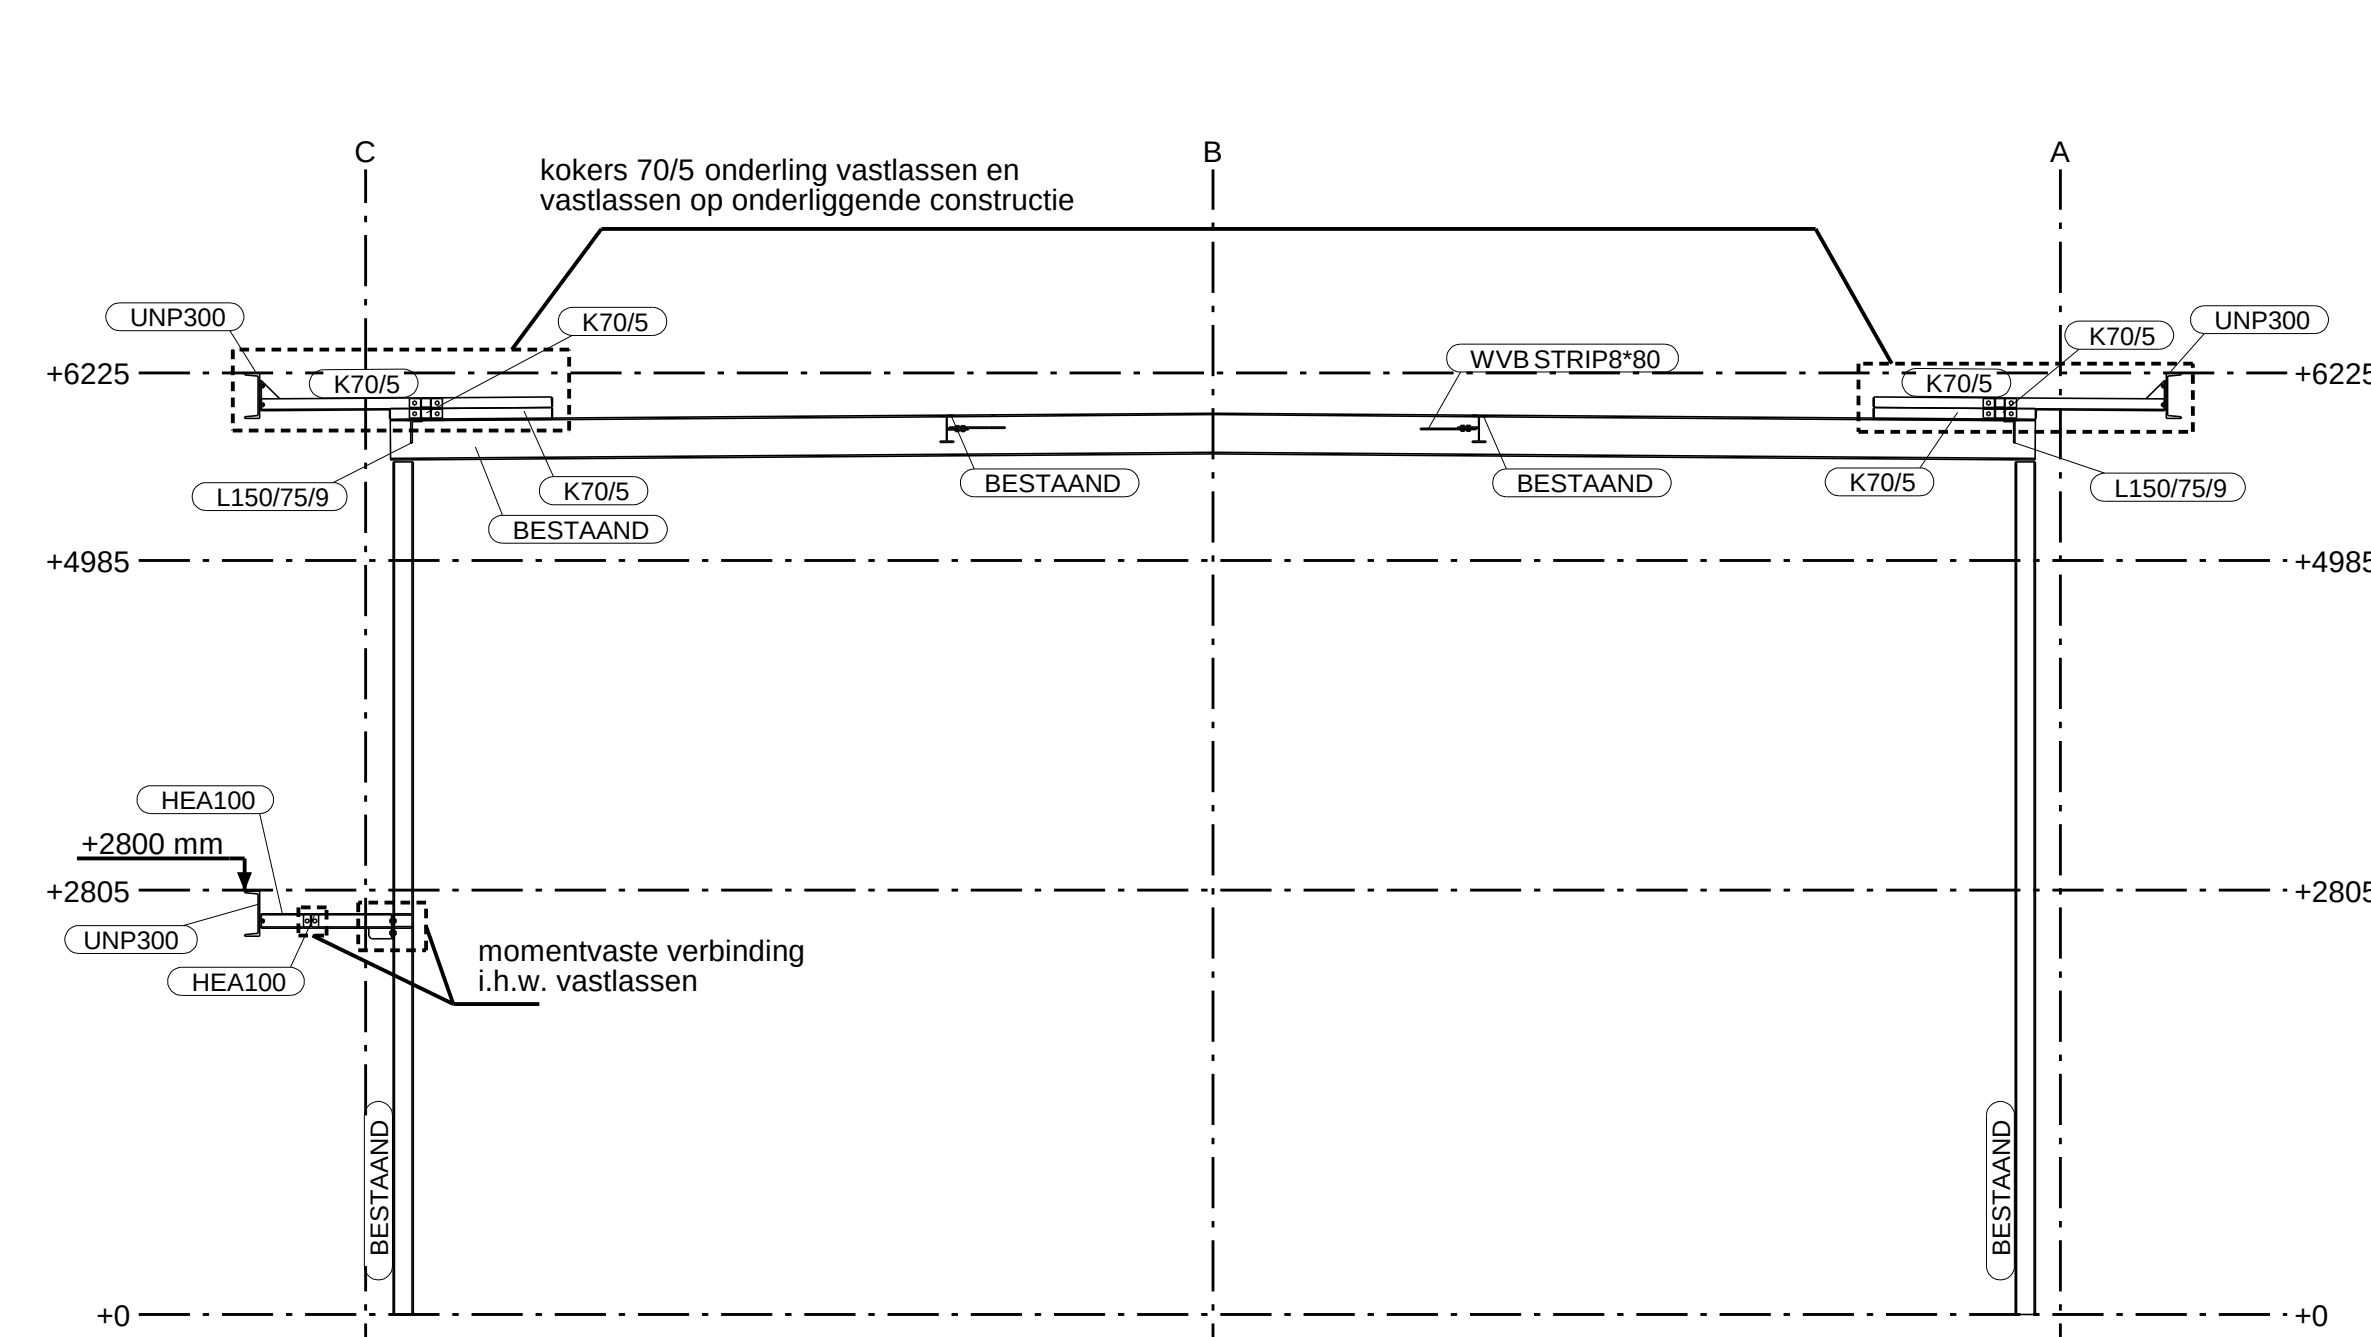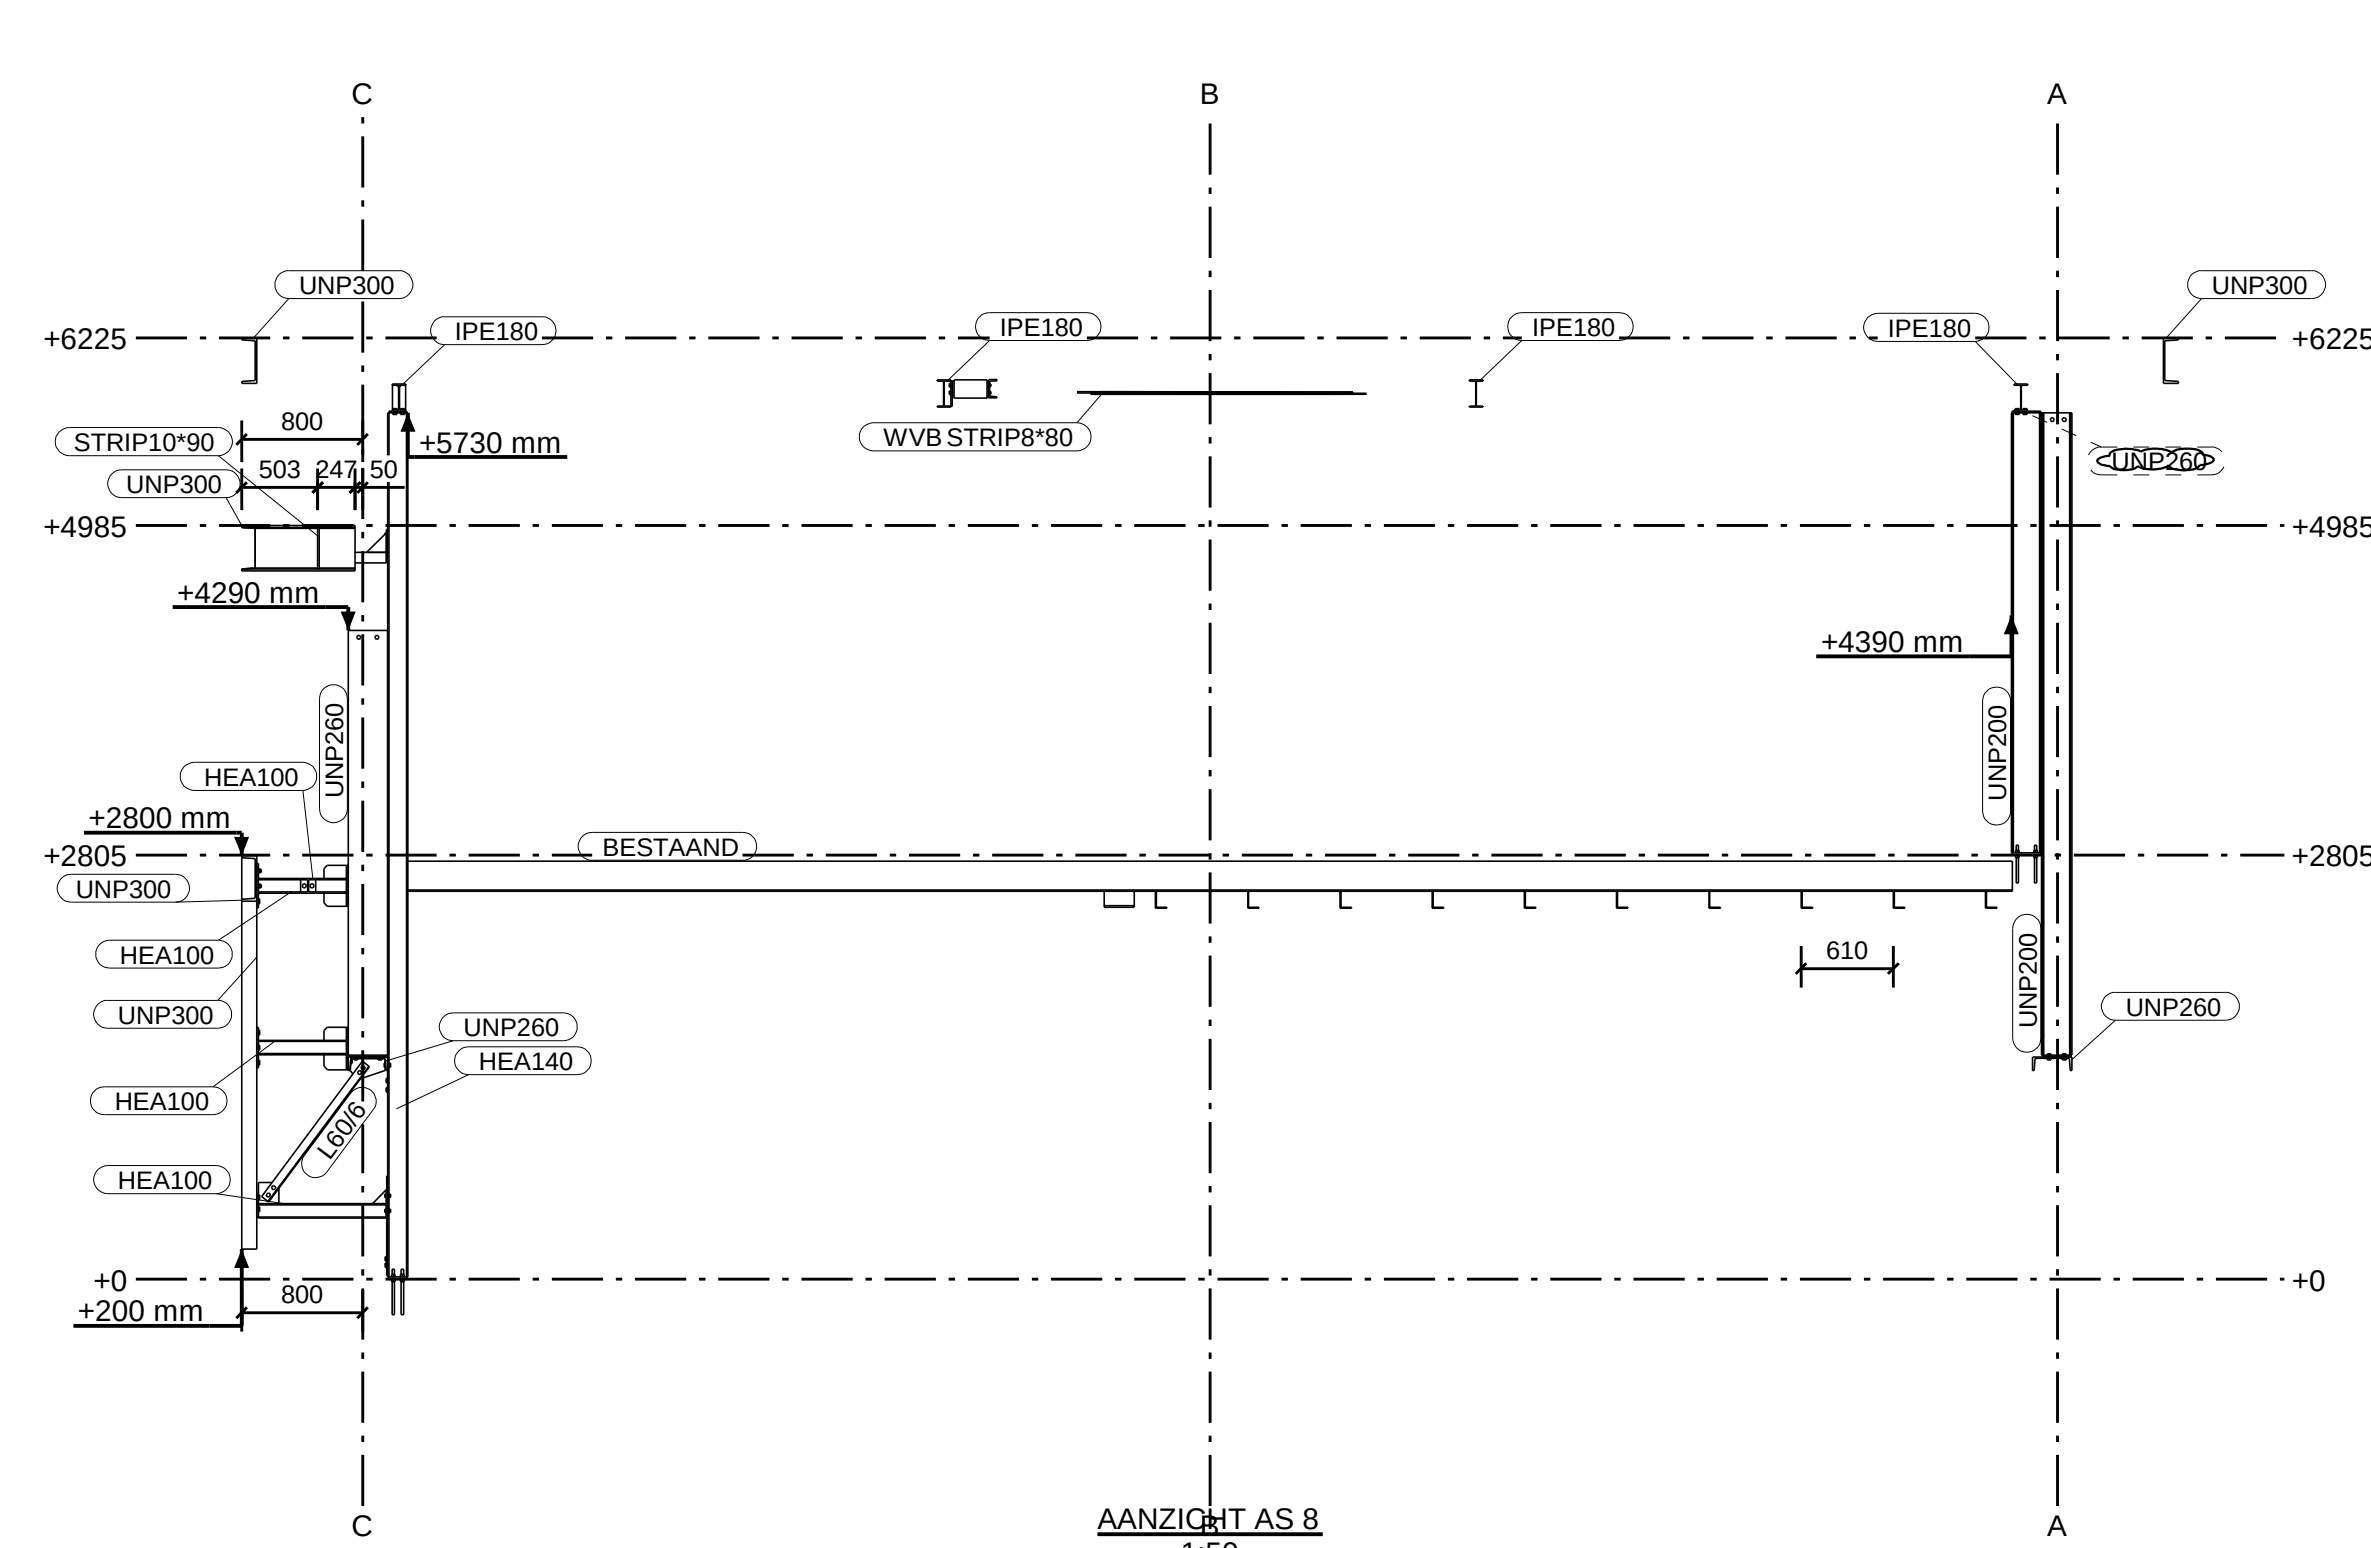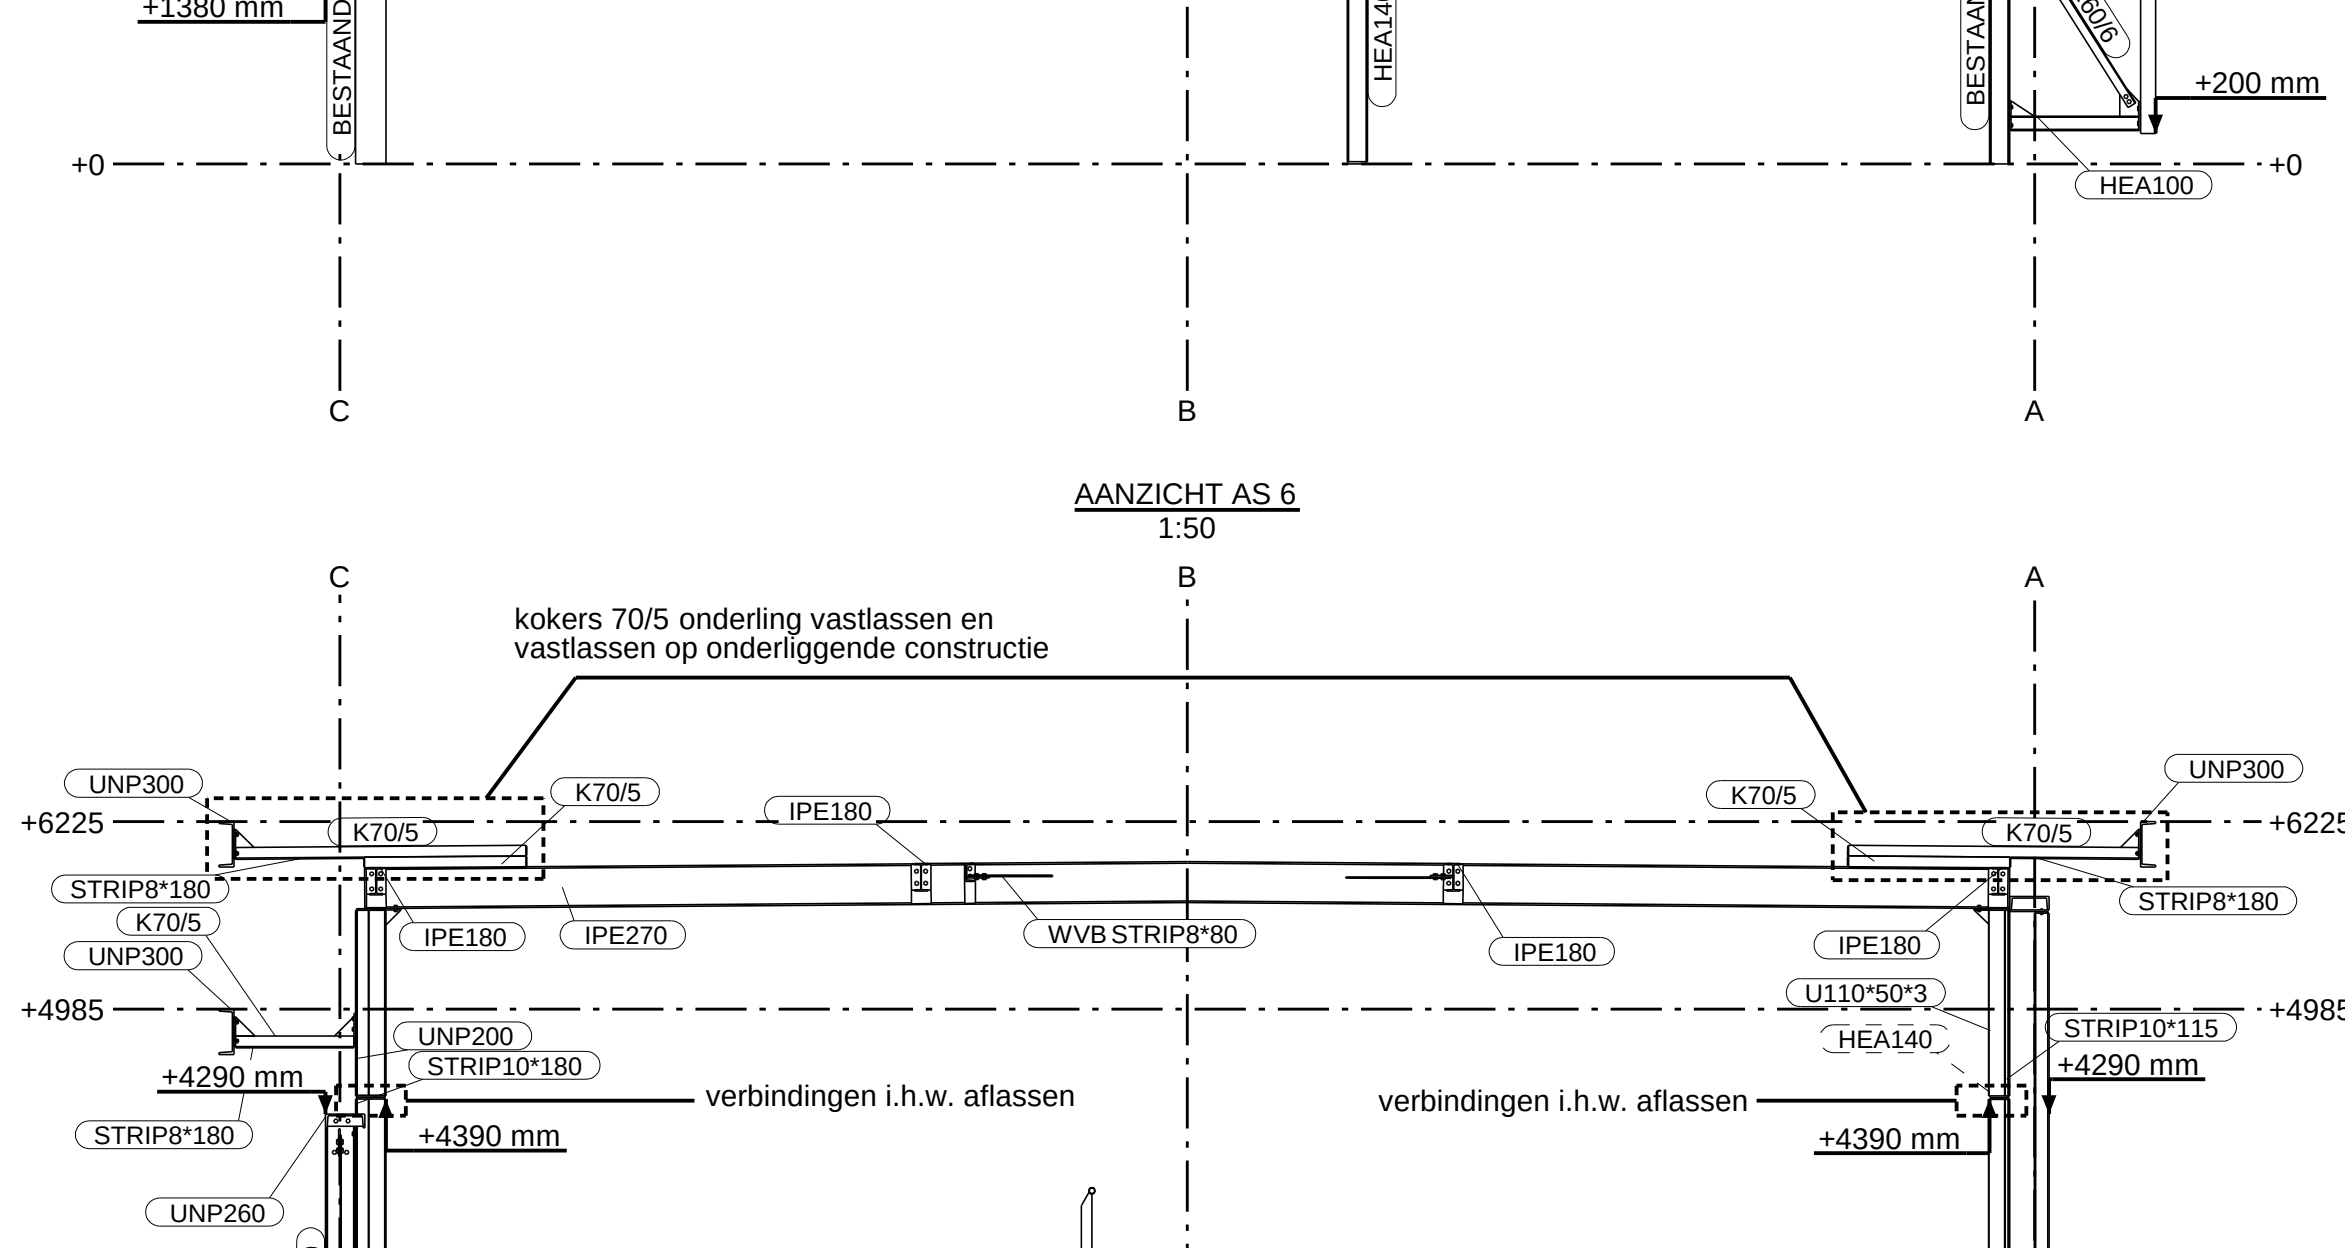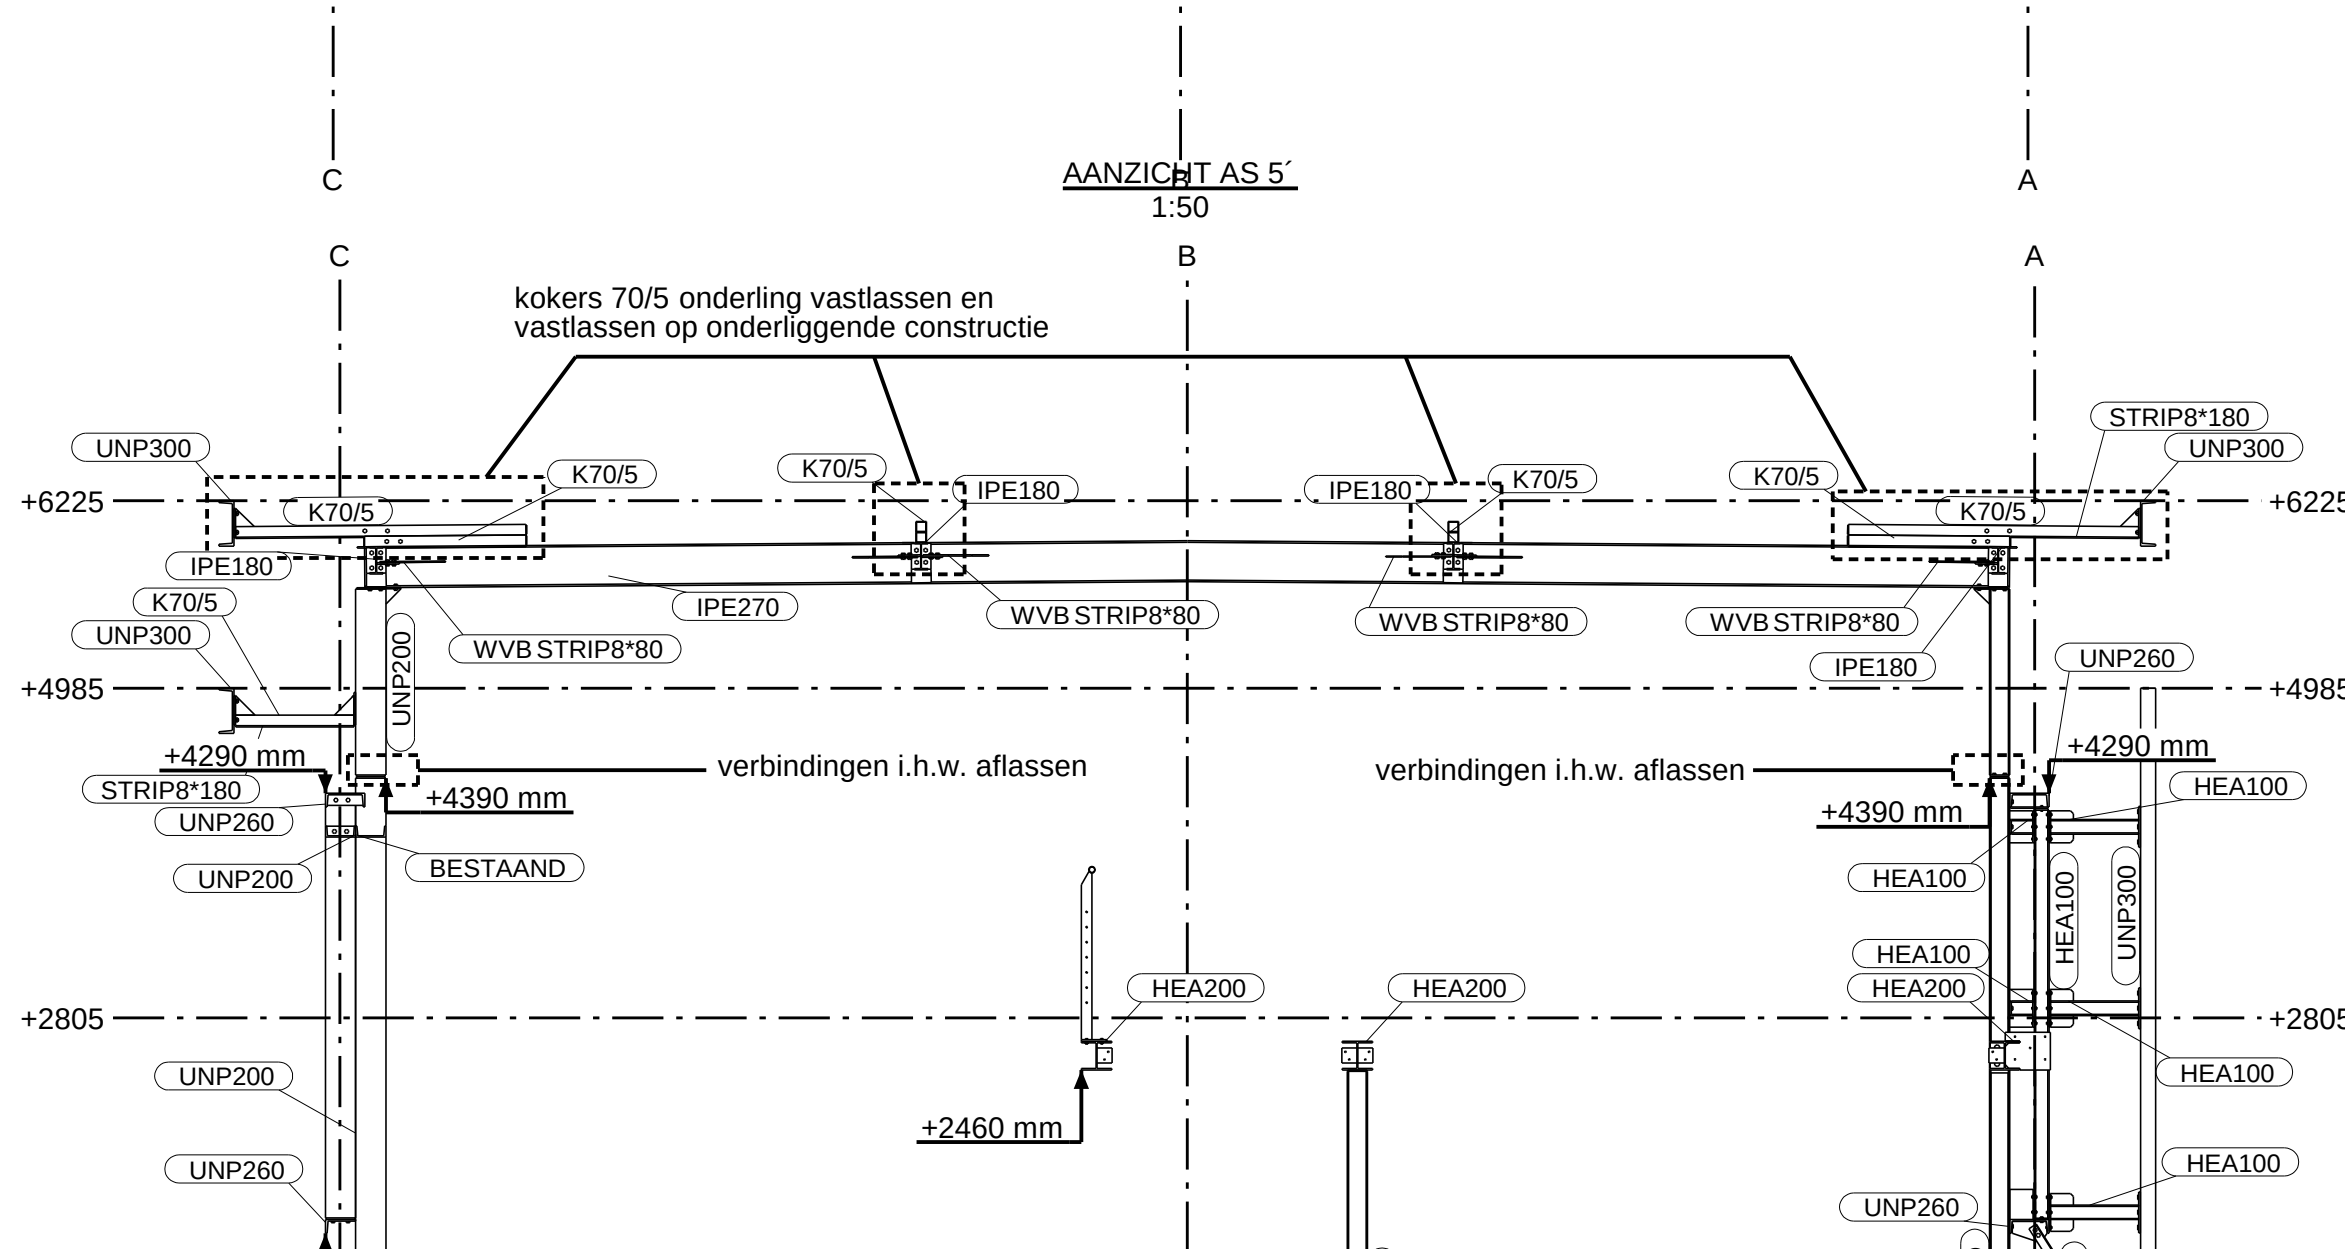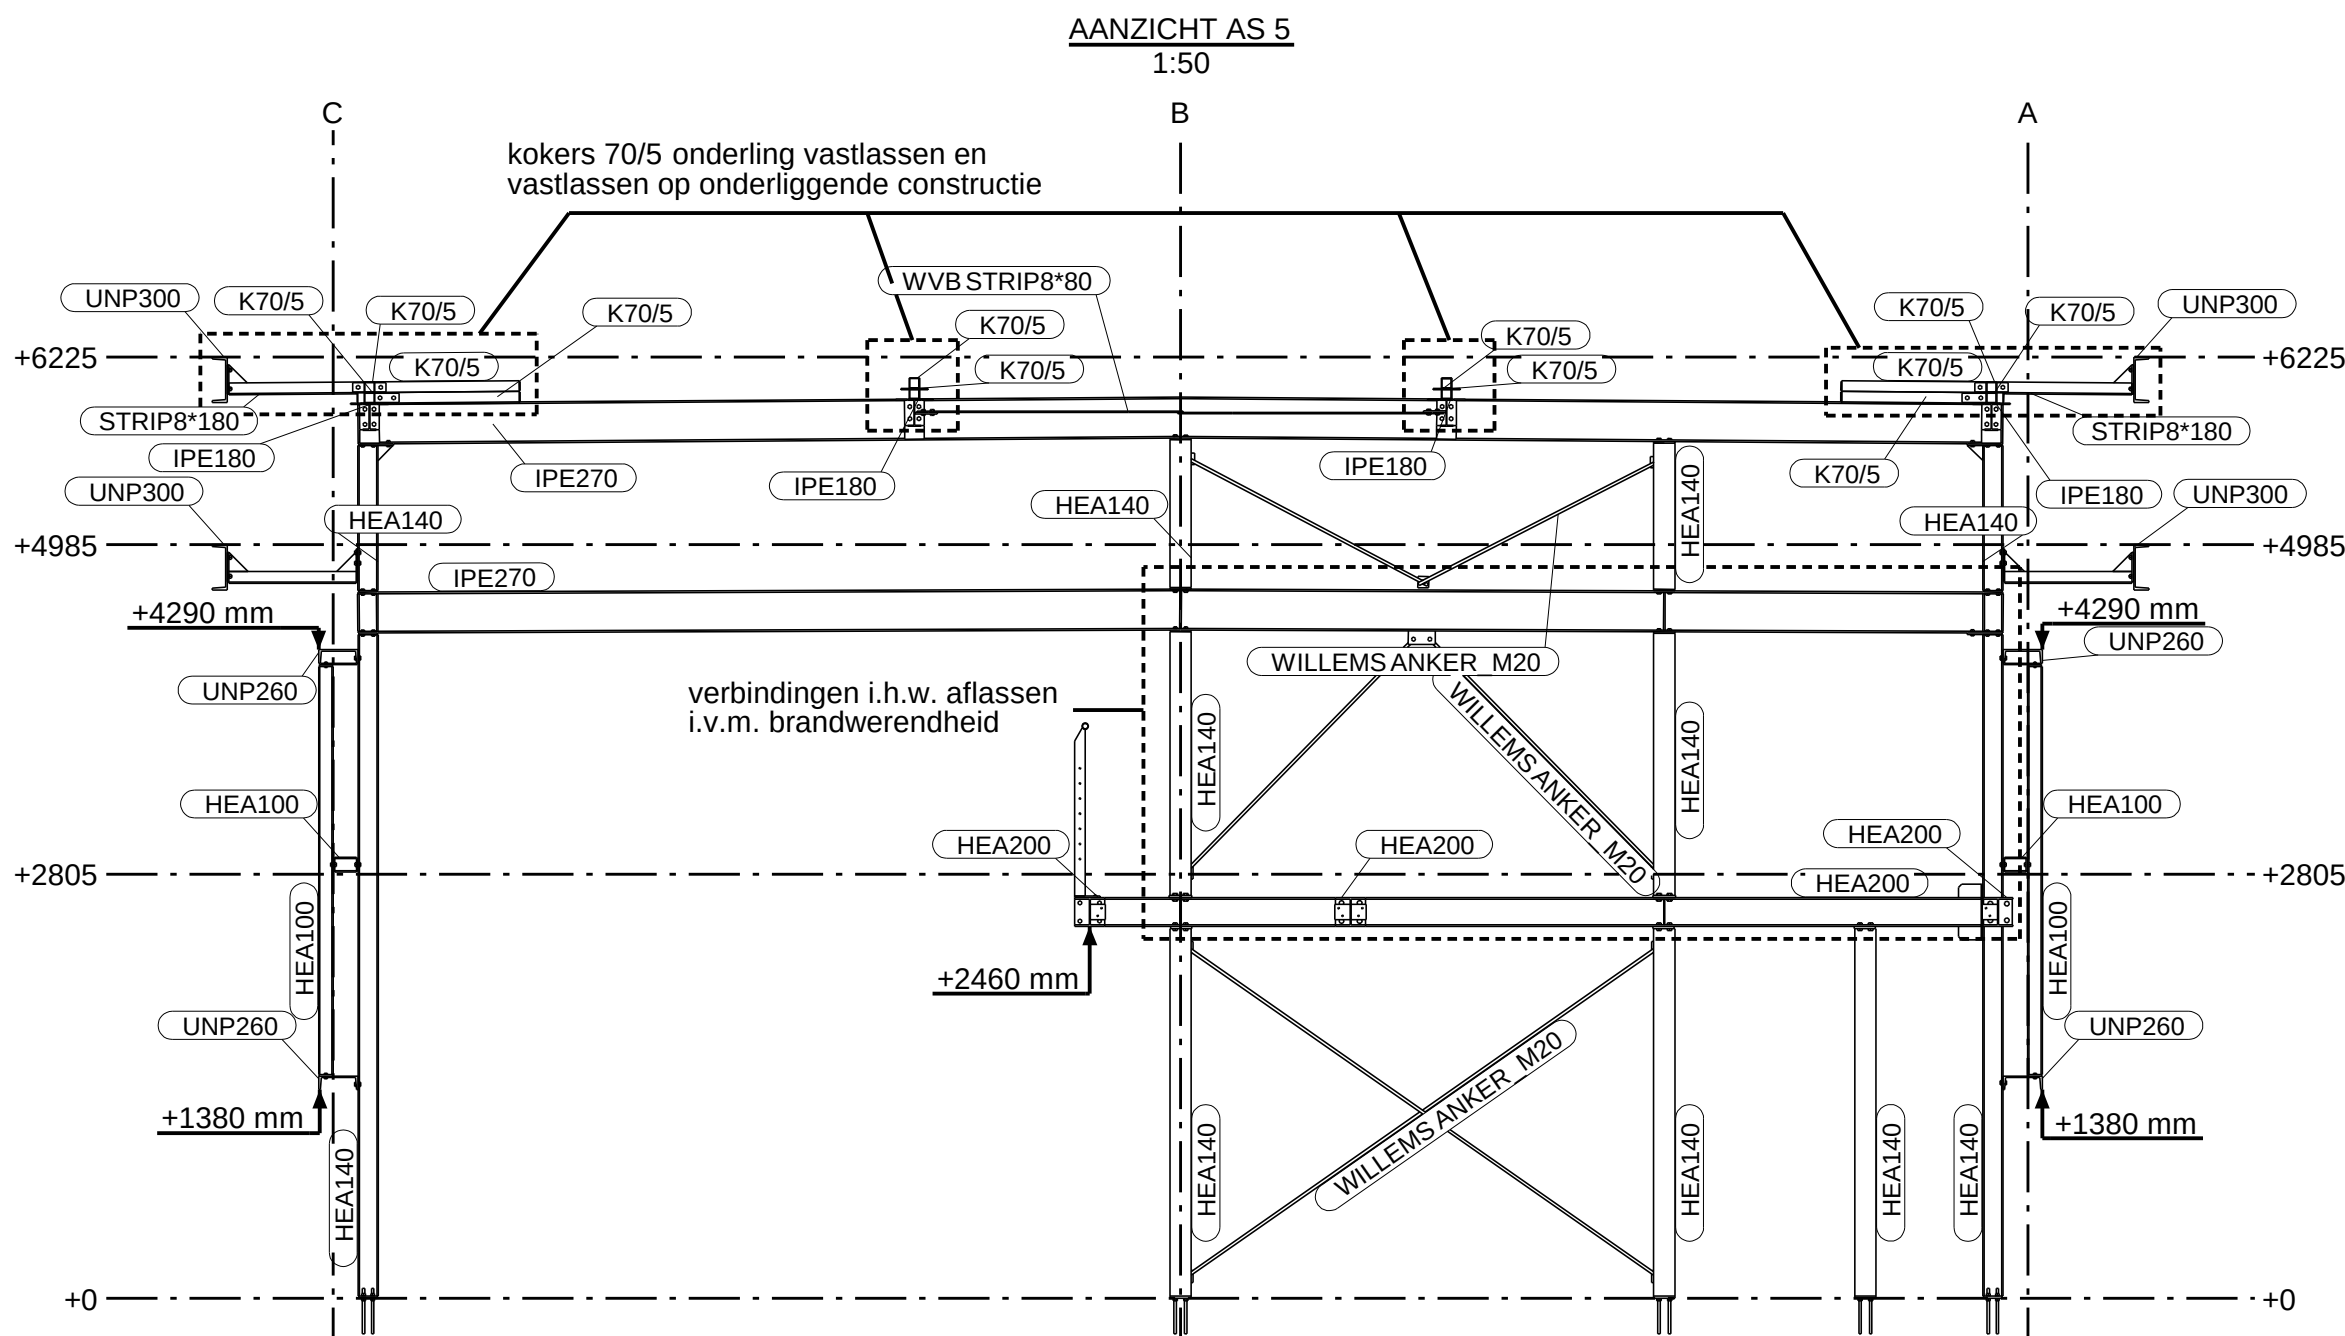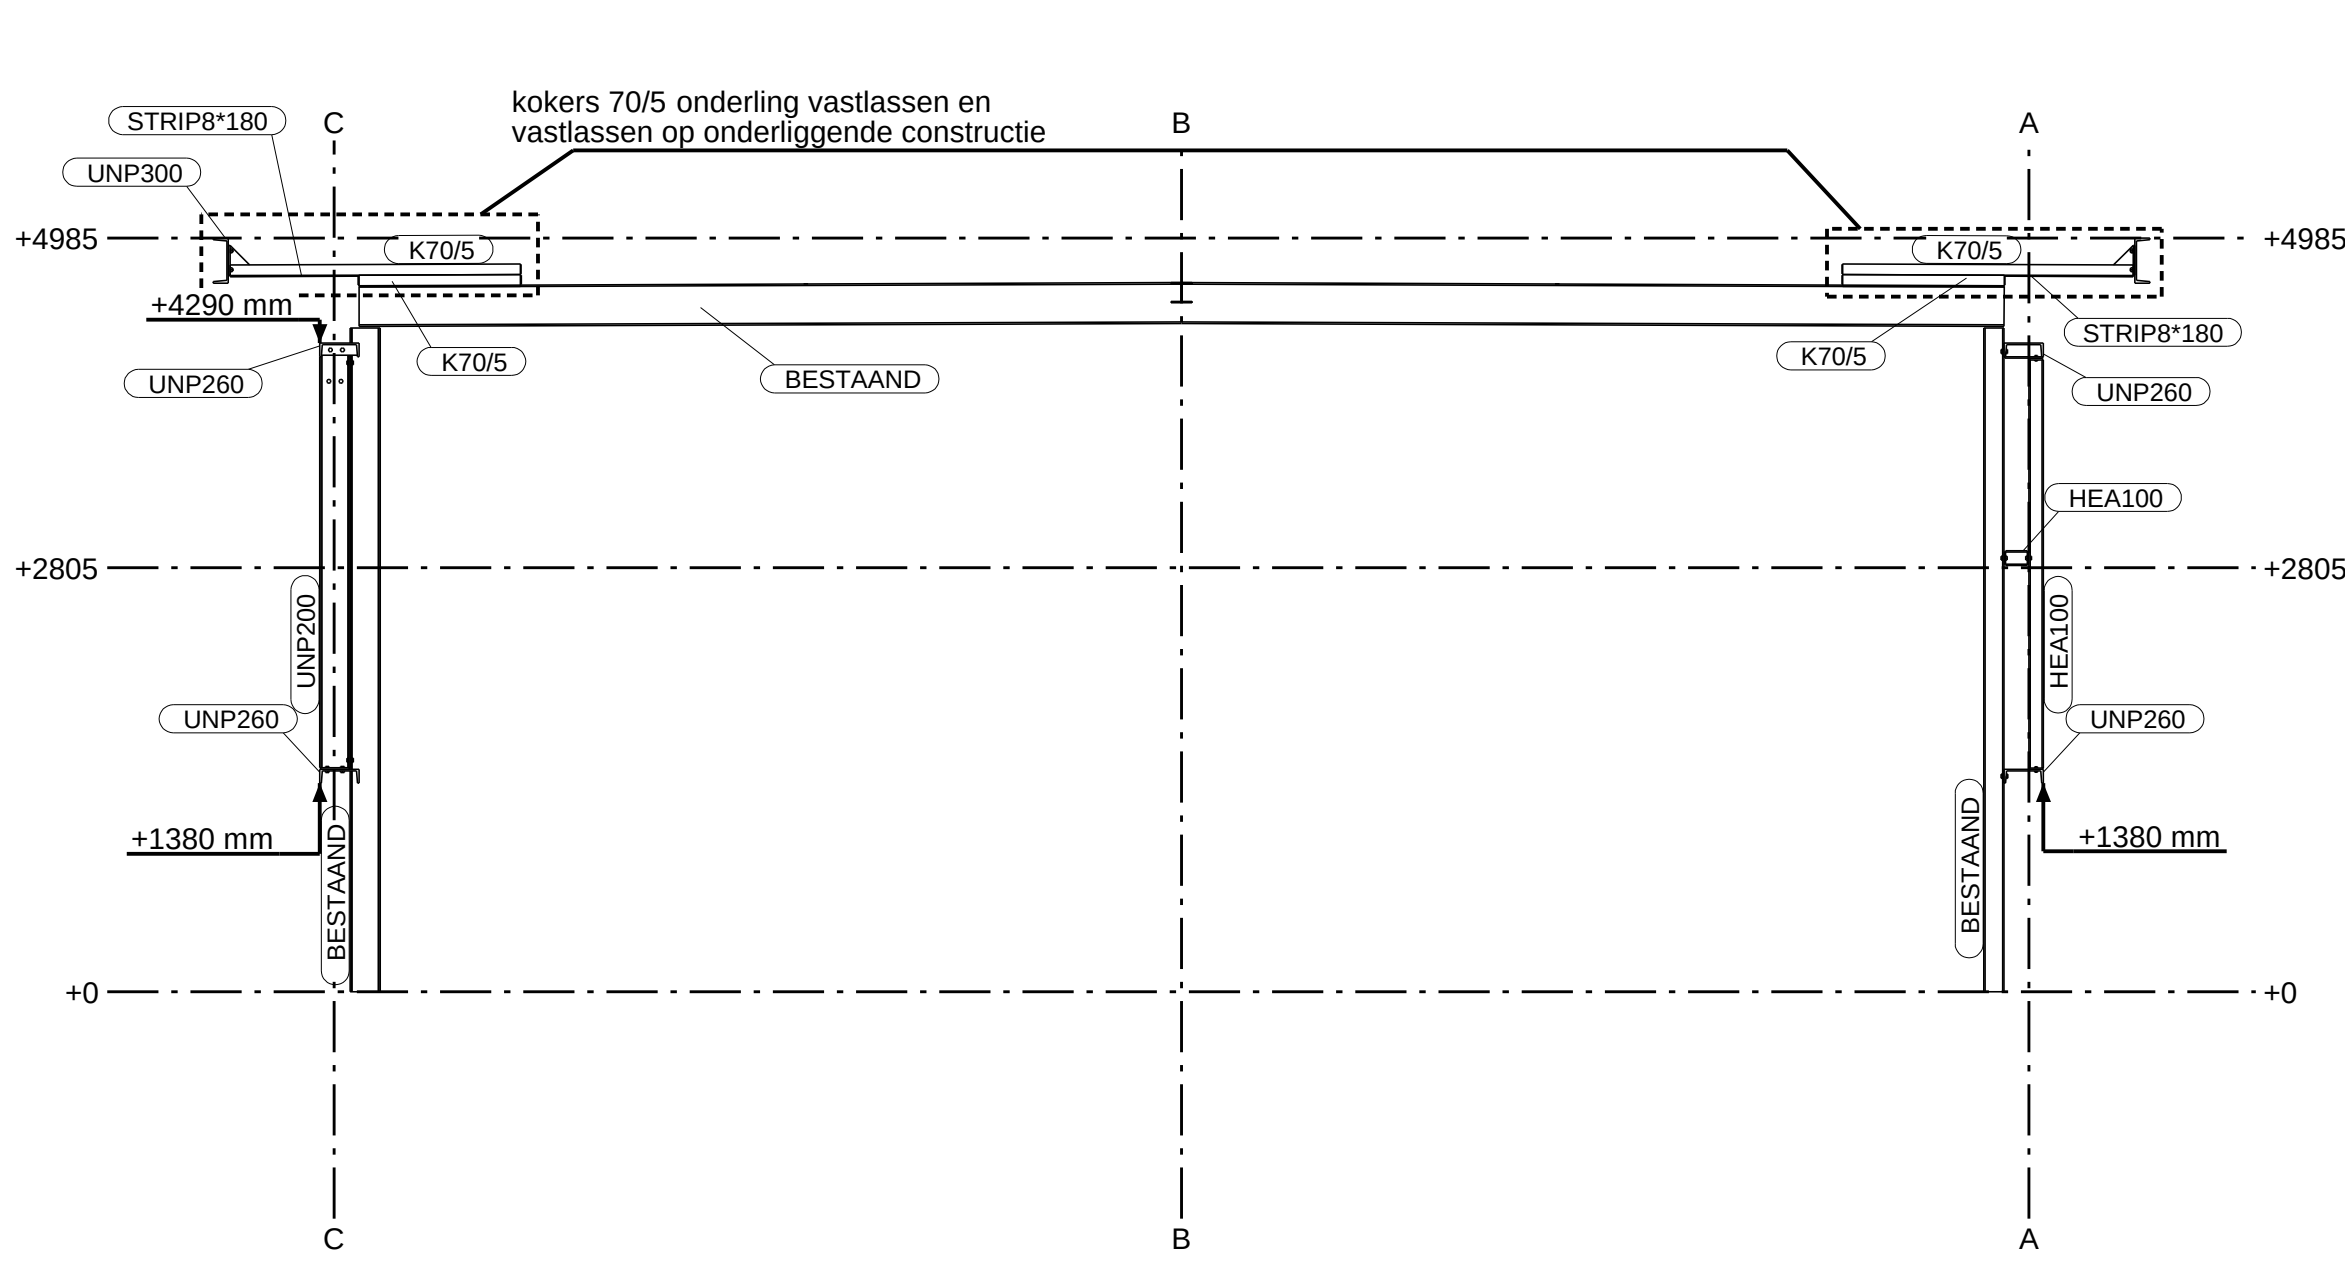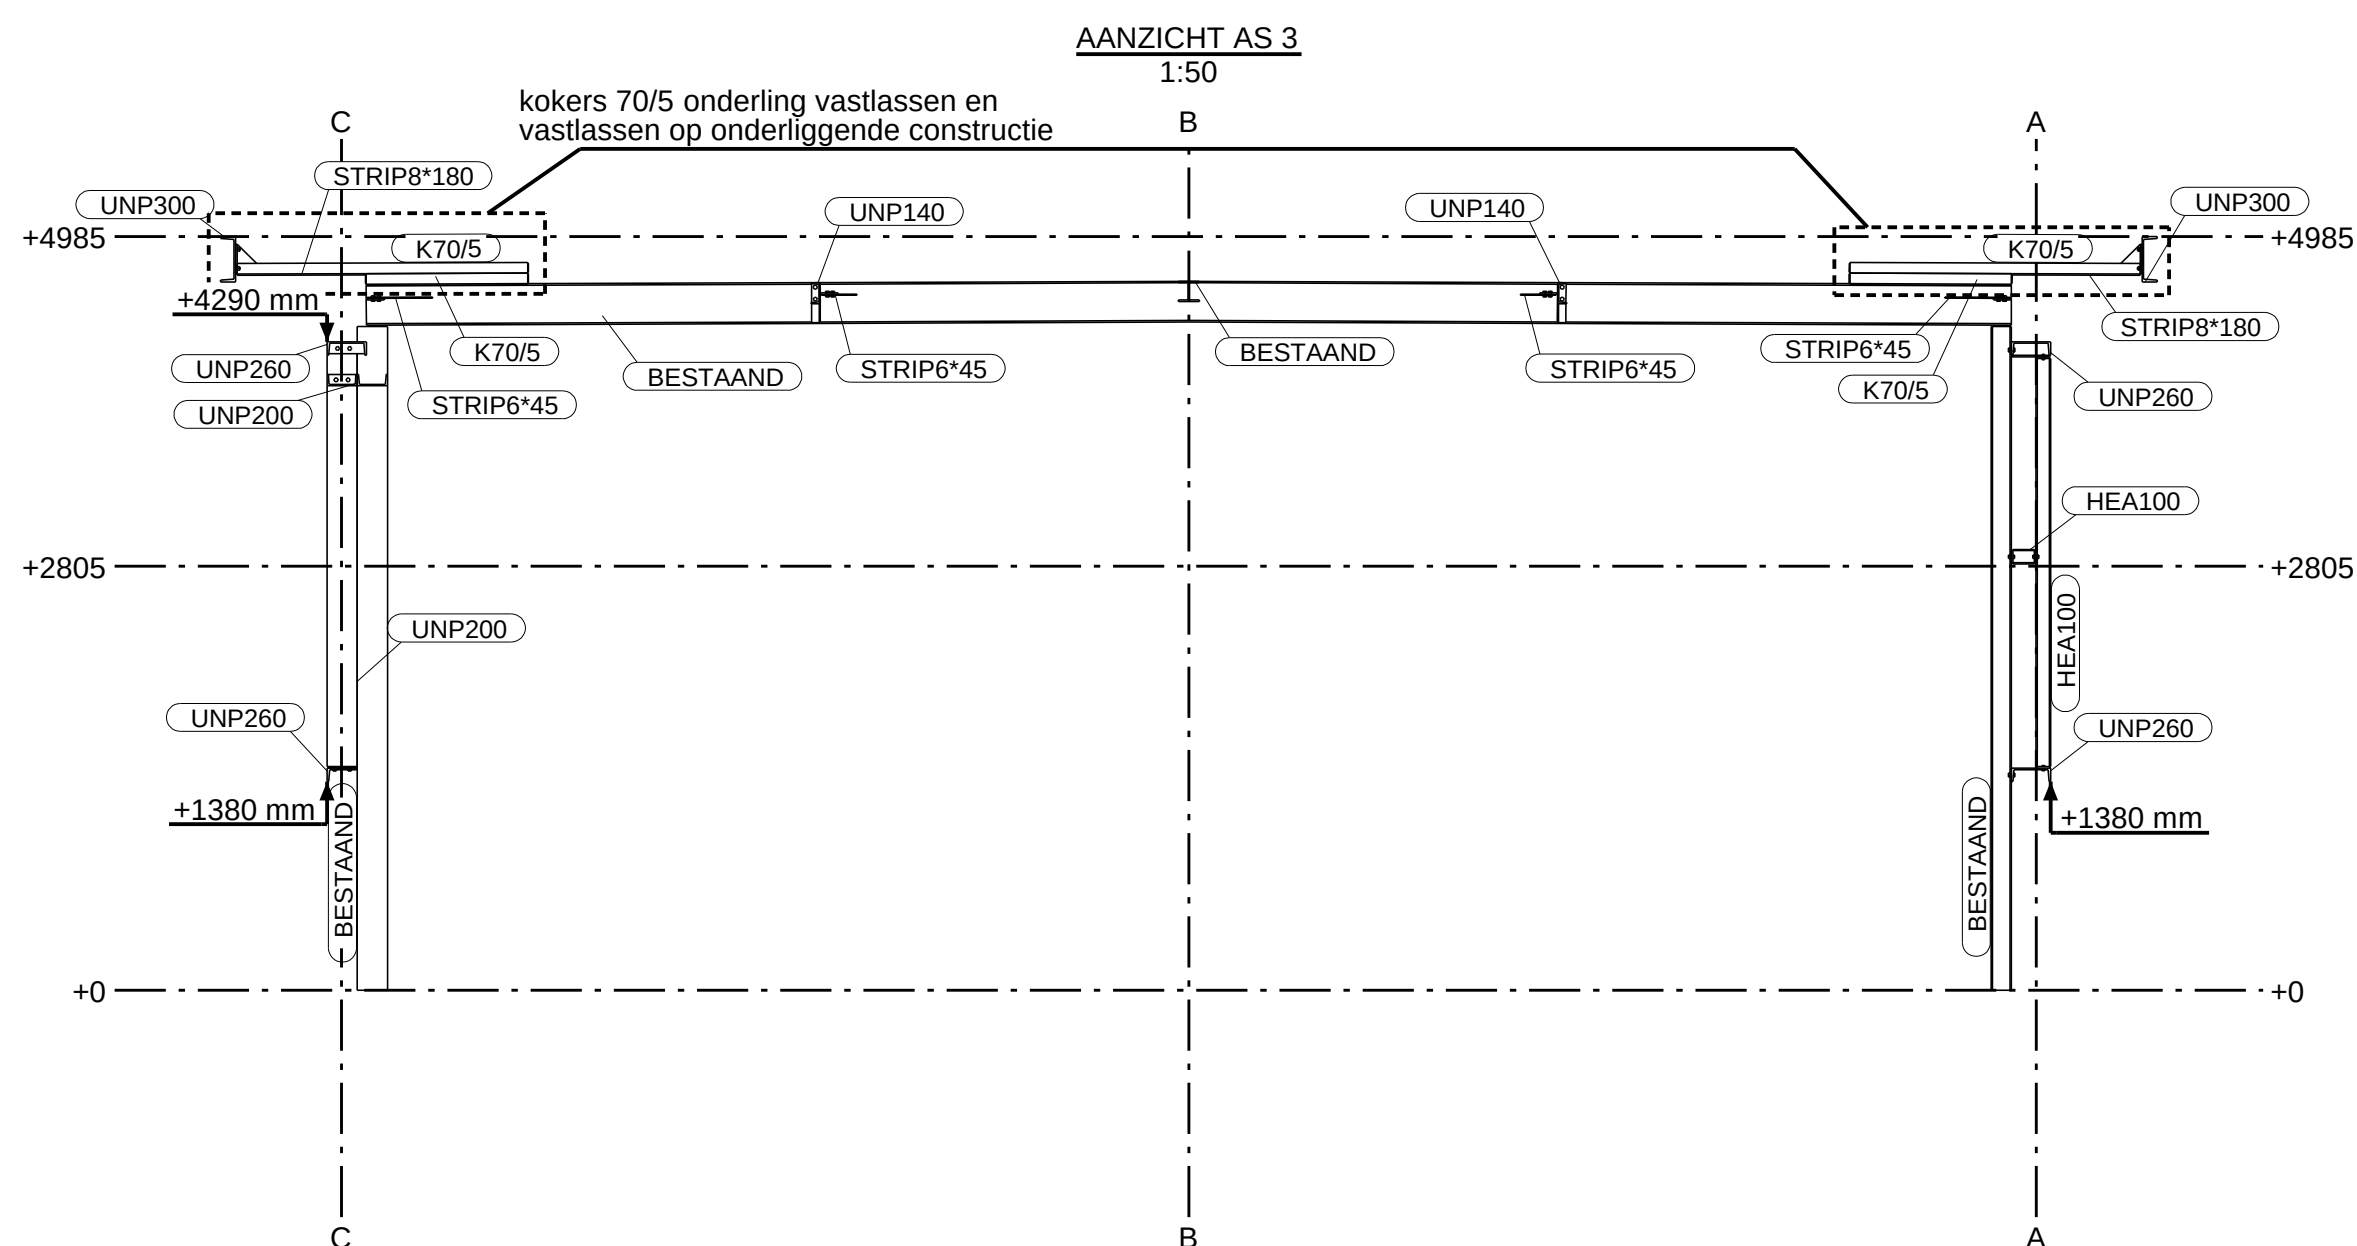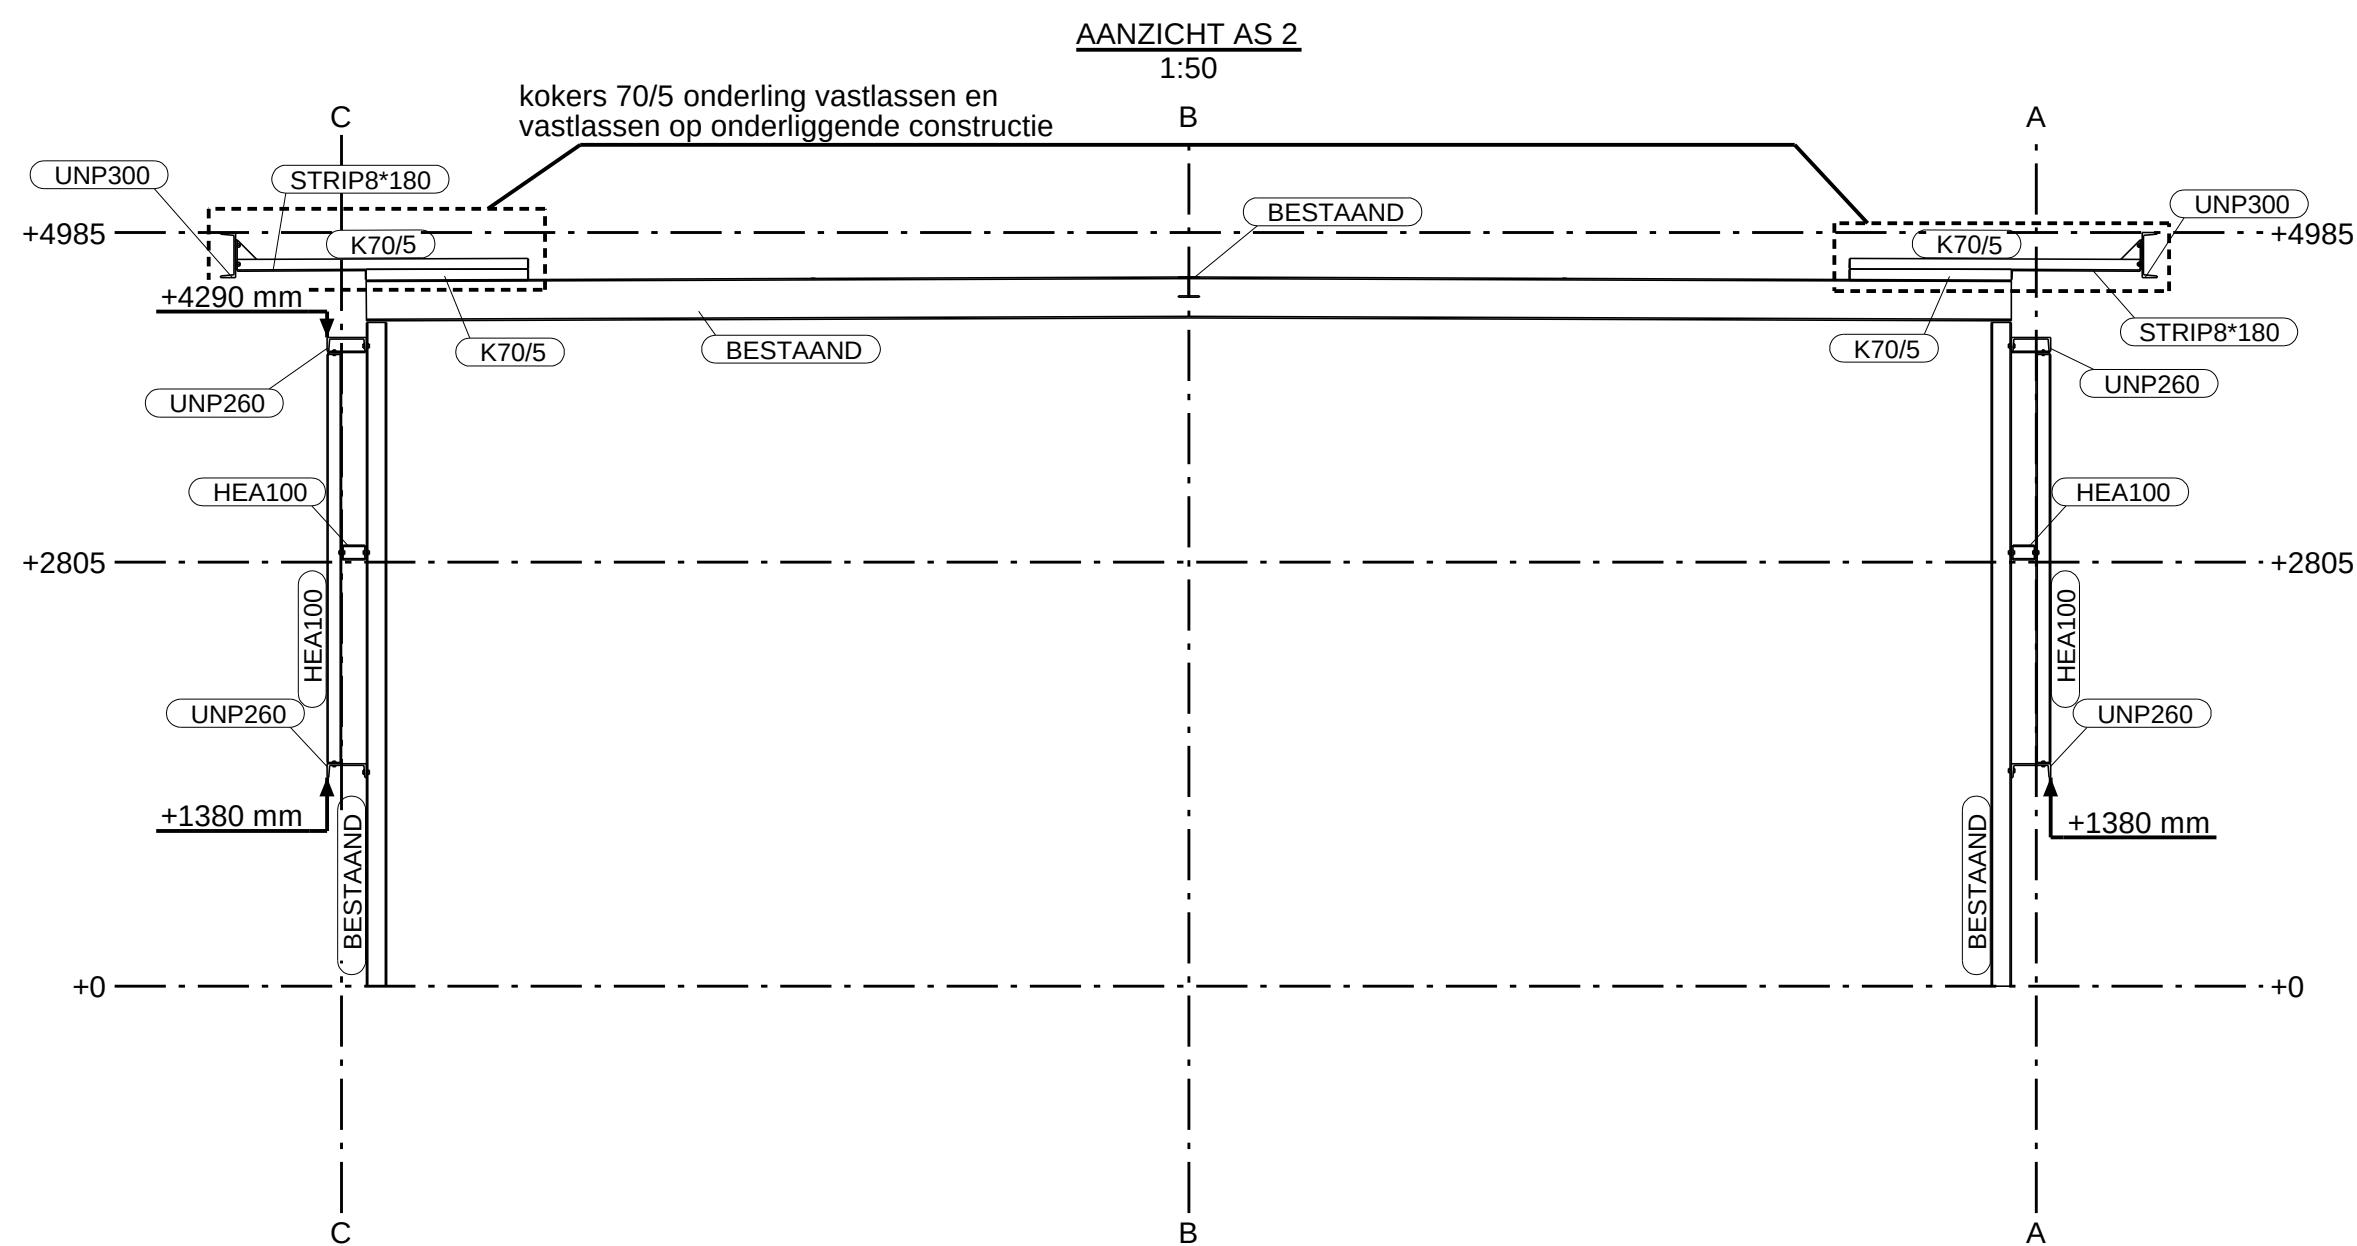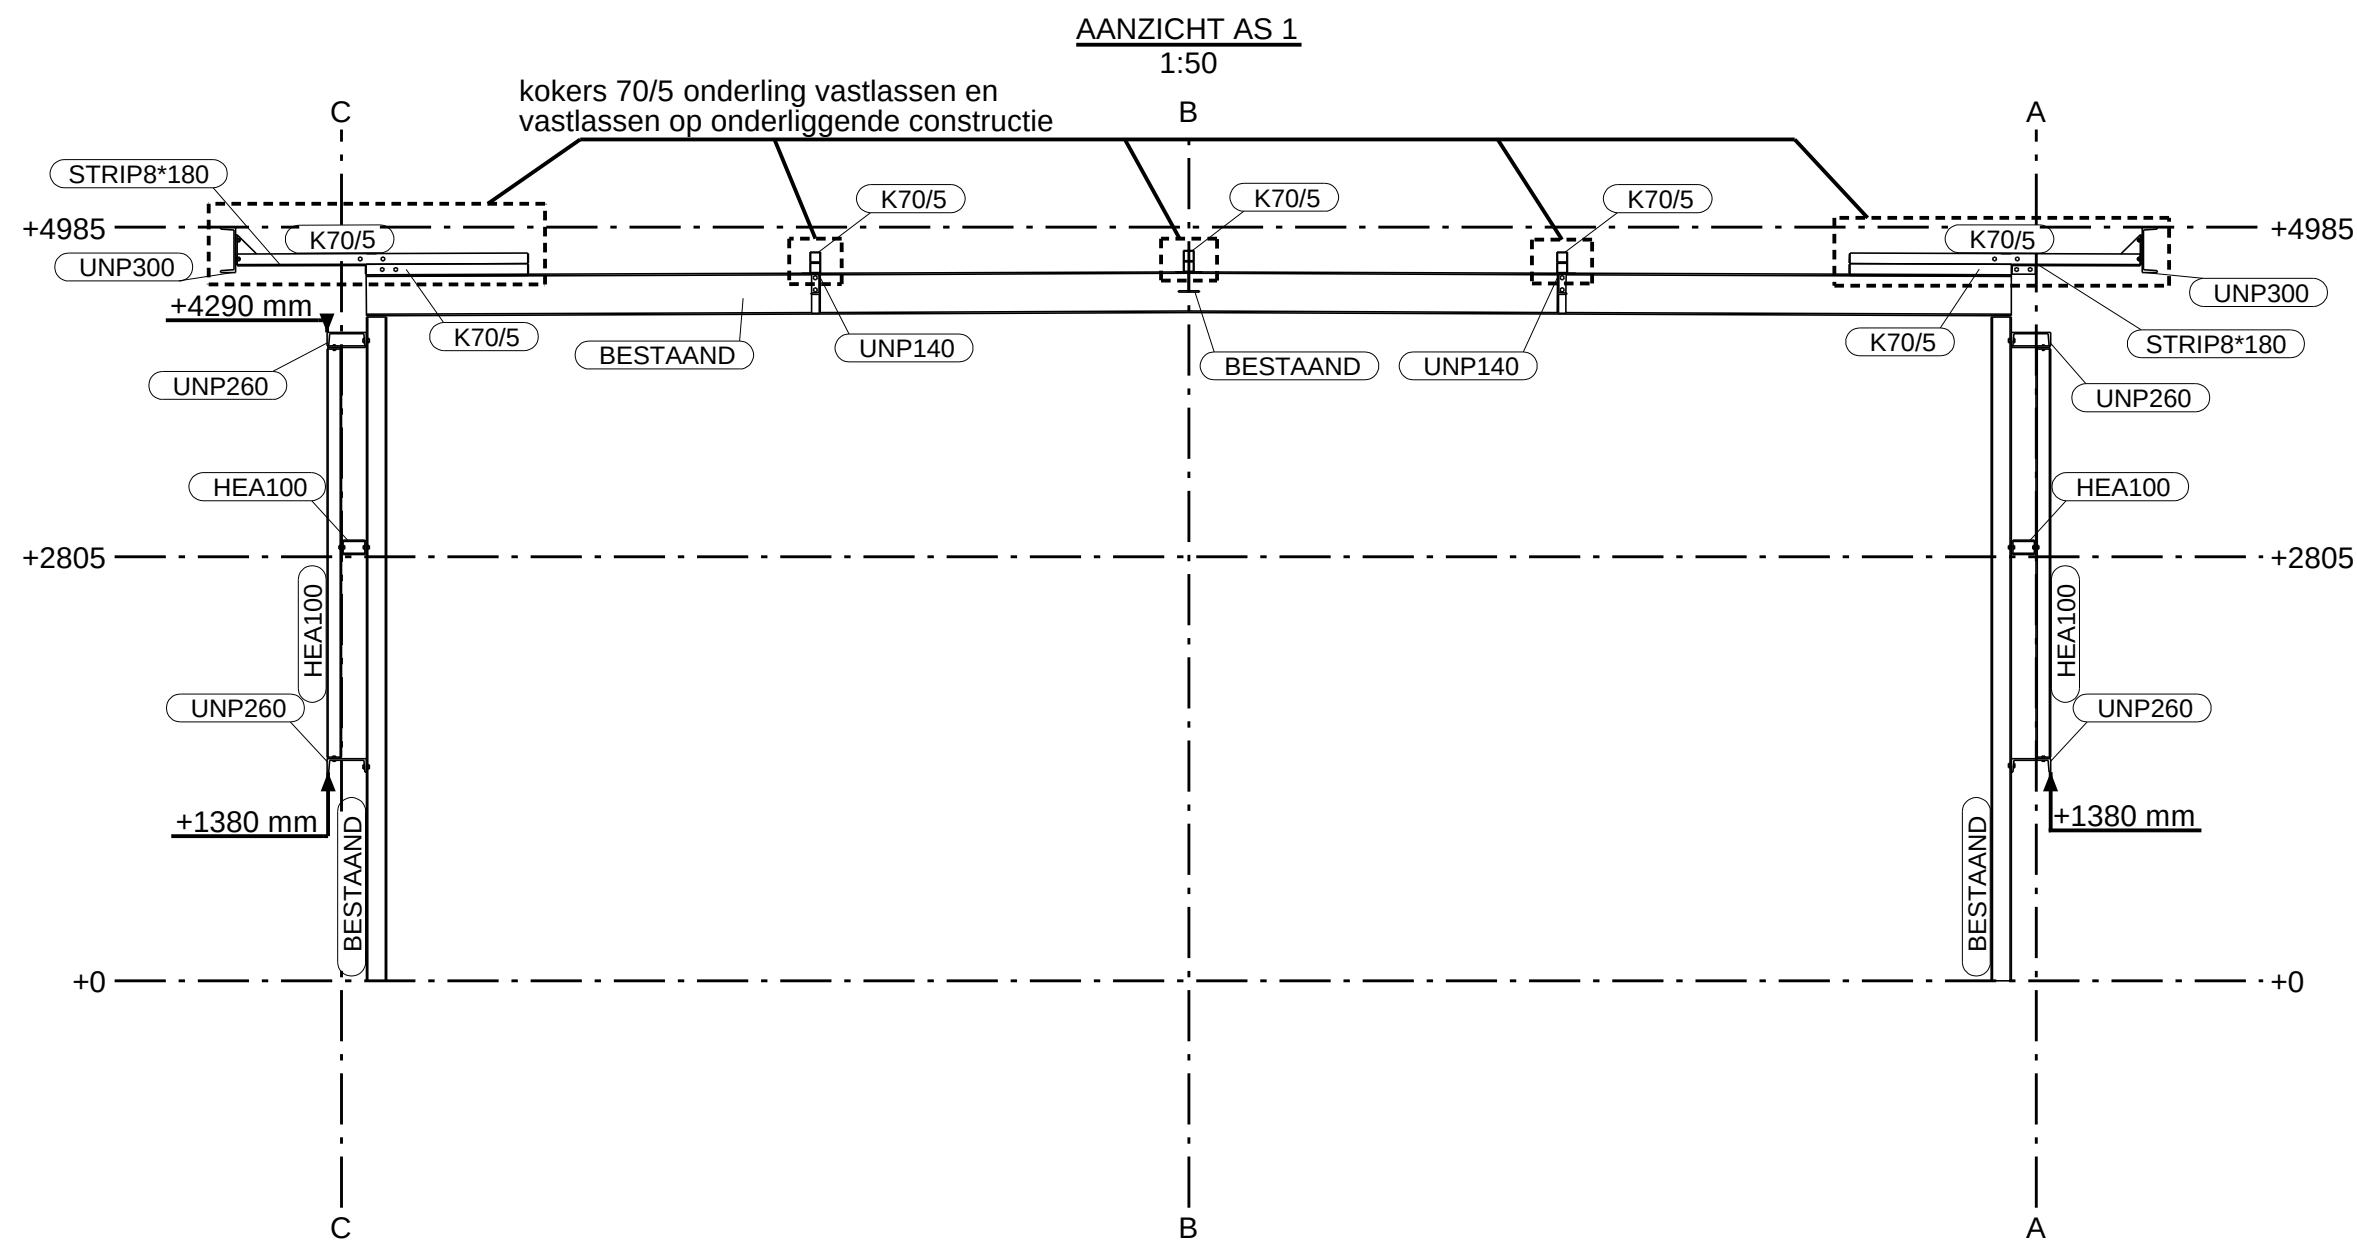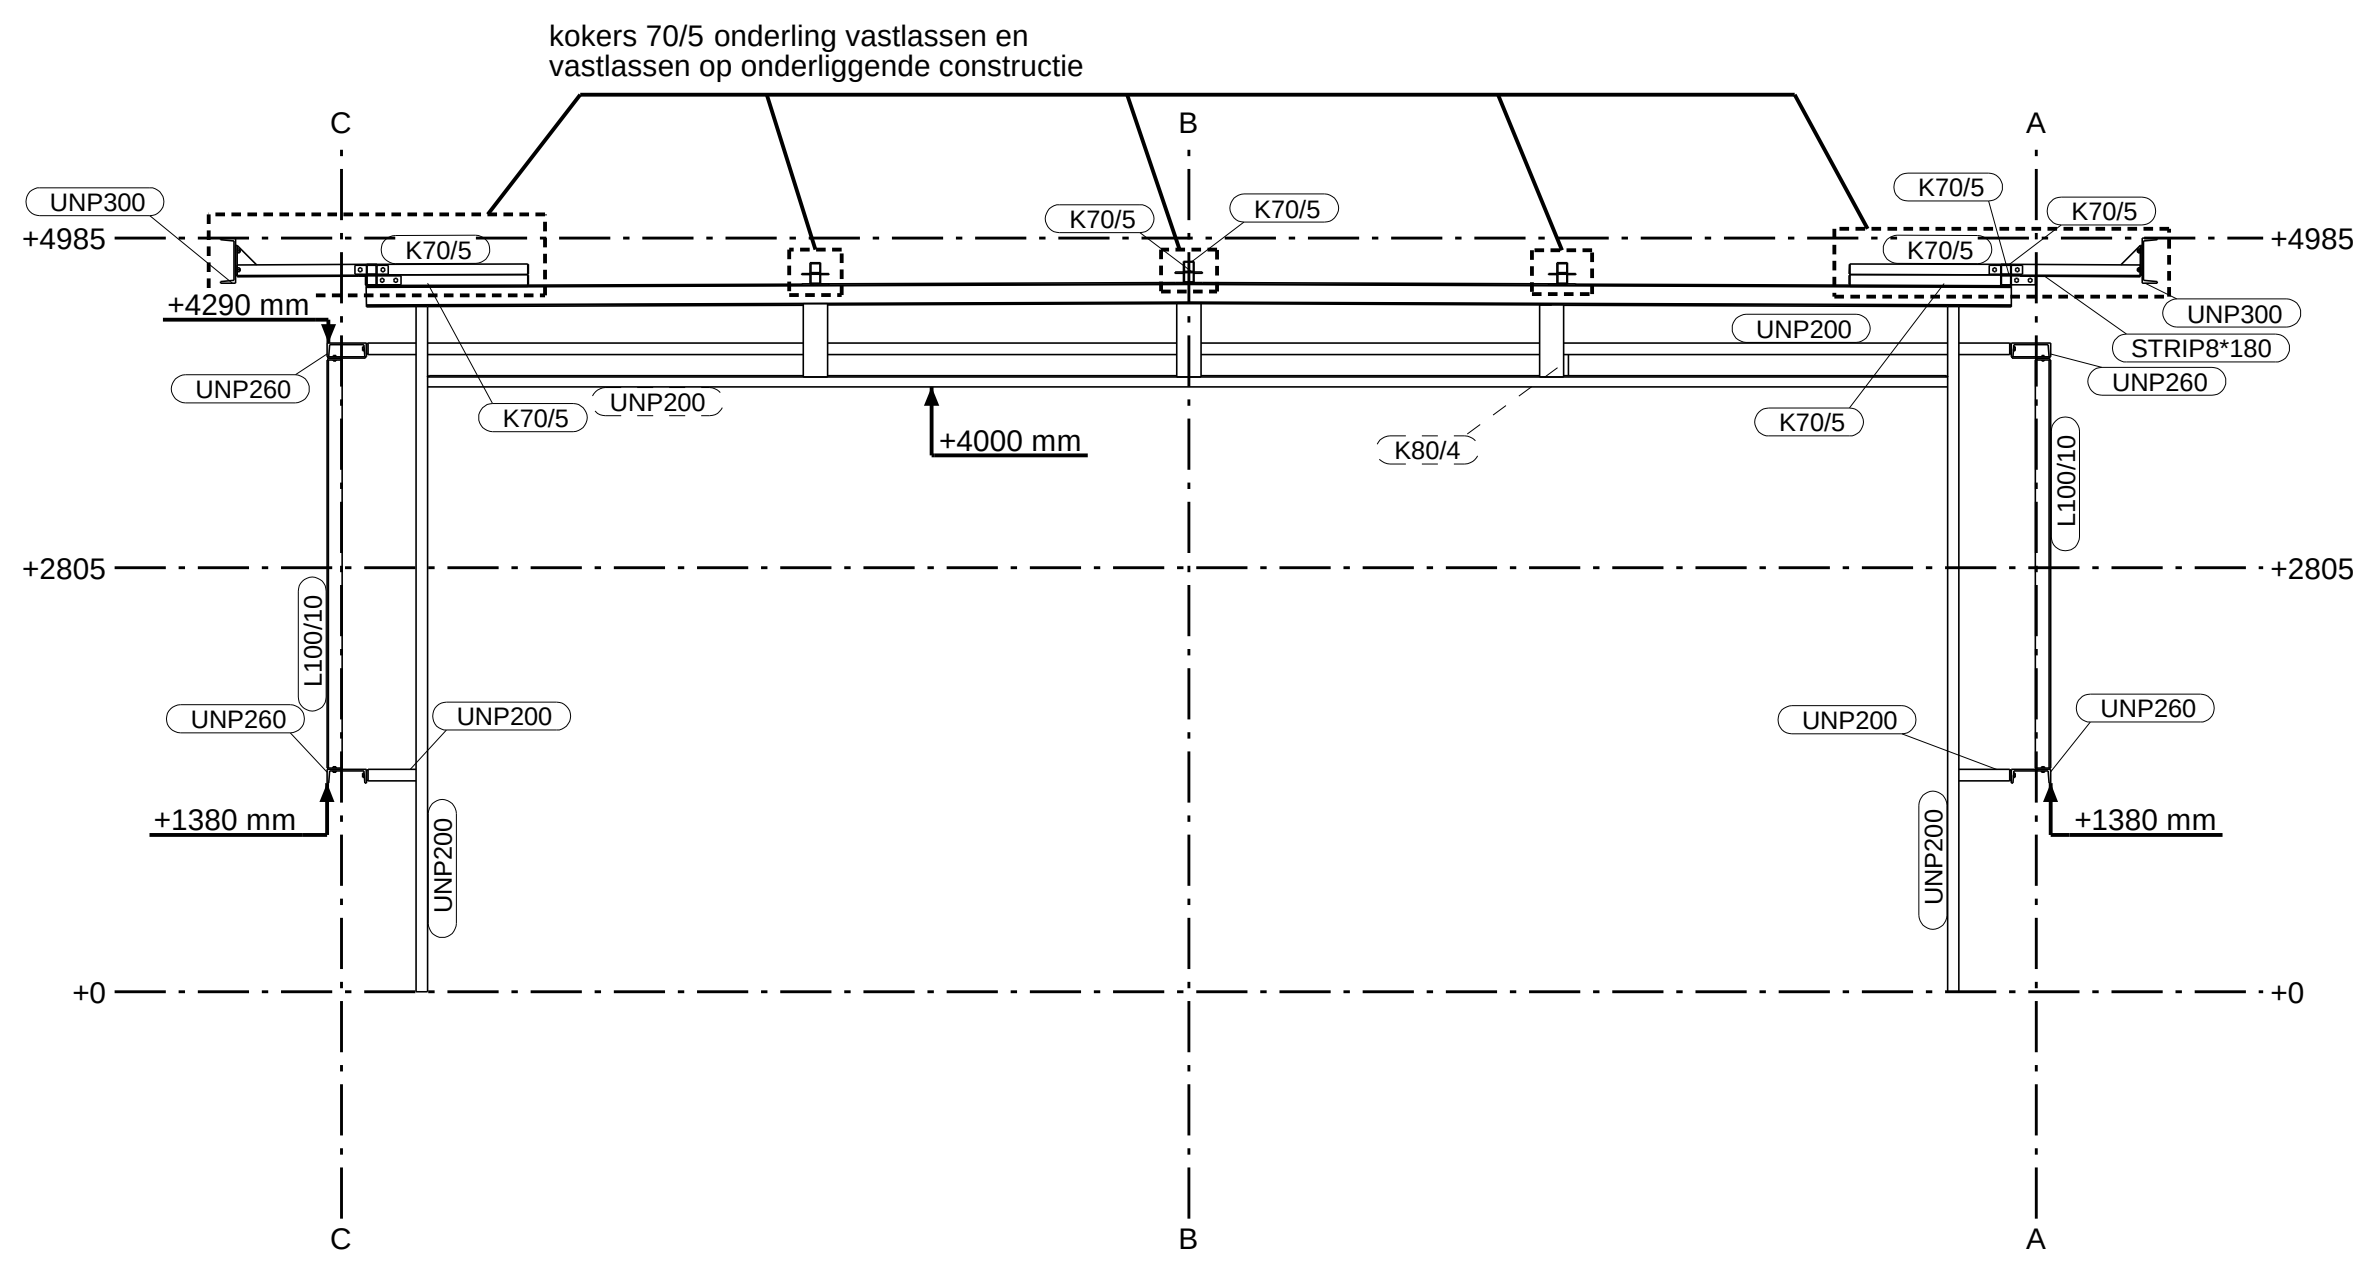

2	Rev. b	definitief	16-06-2011
1	Rev. a		09-06-2011
Rev. no.	Revisie merk	Revisie omschrijving	Revisie datum



Francken Metaal BV
Reparatie en konstruktiewerkplaats










Francken Metaal BV
Hoge Rijndijk 7
2415 AC NIEUWERBRUG A/D RIJN
tel: 0348-688537
fax: 0348-688755
E: info@franckenmetaal.nl

Project : Steunpunt Coenecoop Kantoor

Aannemer : Bouwbedrijf Nobel

Onderdeel : OVERZICHT AS 1 t-m 10

Schaal : zie tekeninglabel	wijz : 16-06-2011	Status : definitief
Datum : 18.05.2011	wijz :	werknnummer : K-116K
Formaat : 841 x 1189	wijz :	tekeningnummer :
Tekenaar: DB	wijz :	G [5]

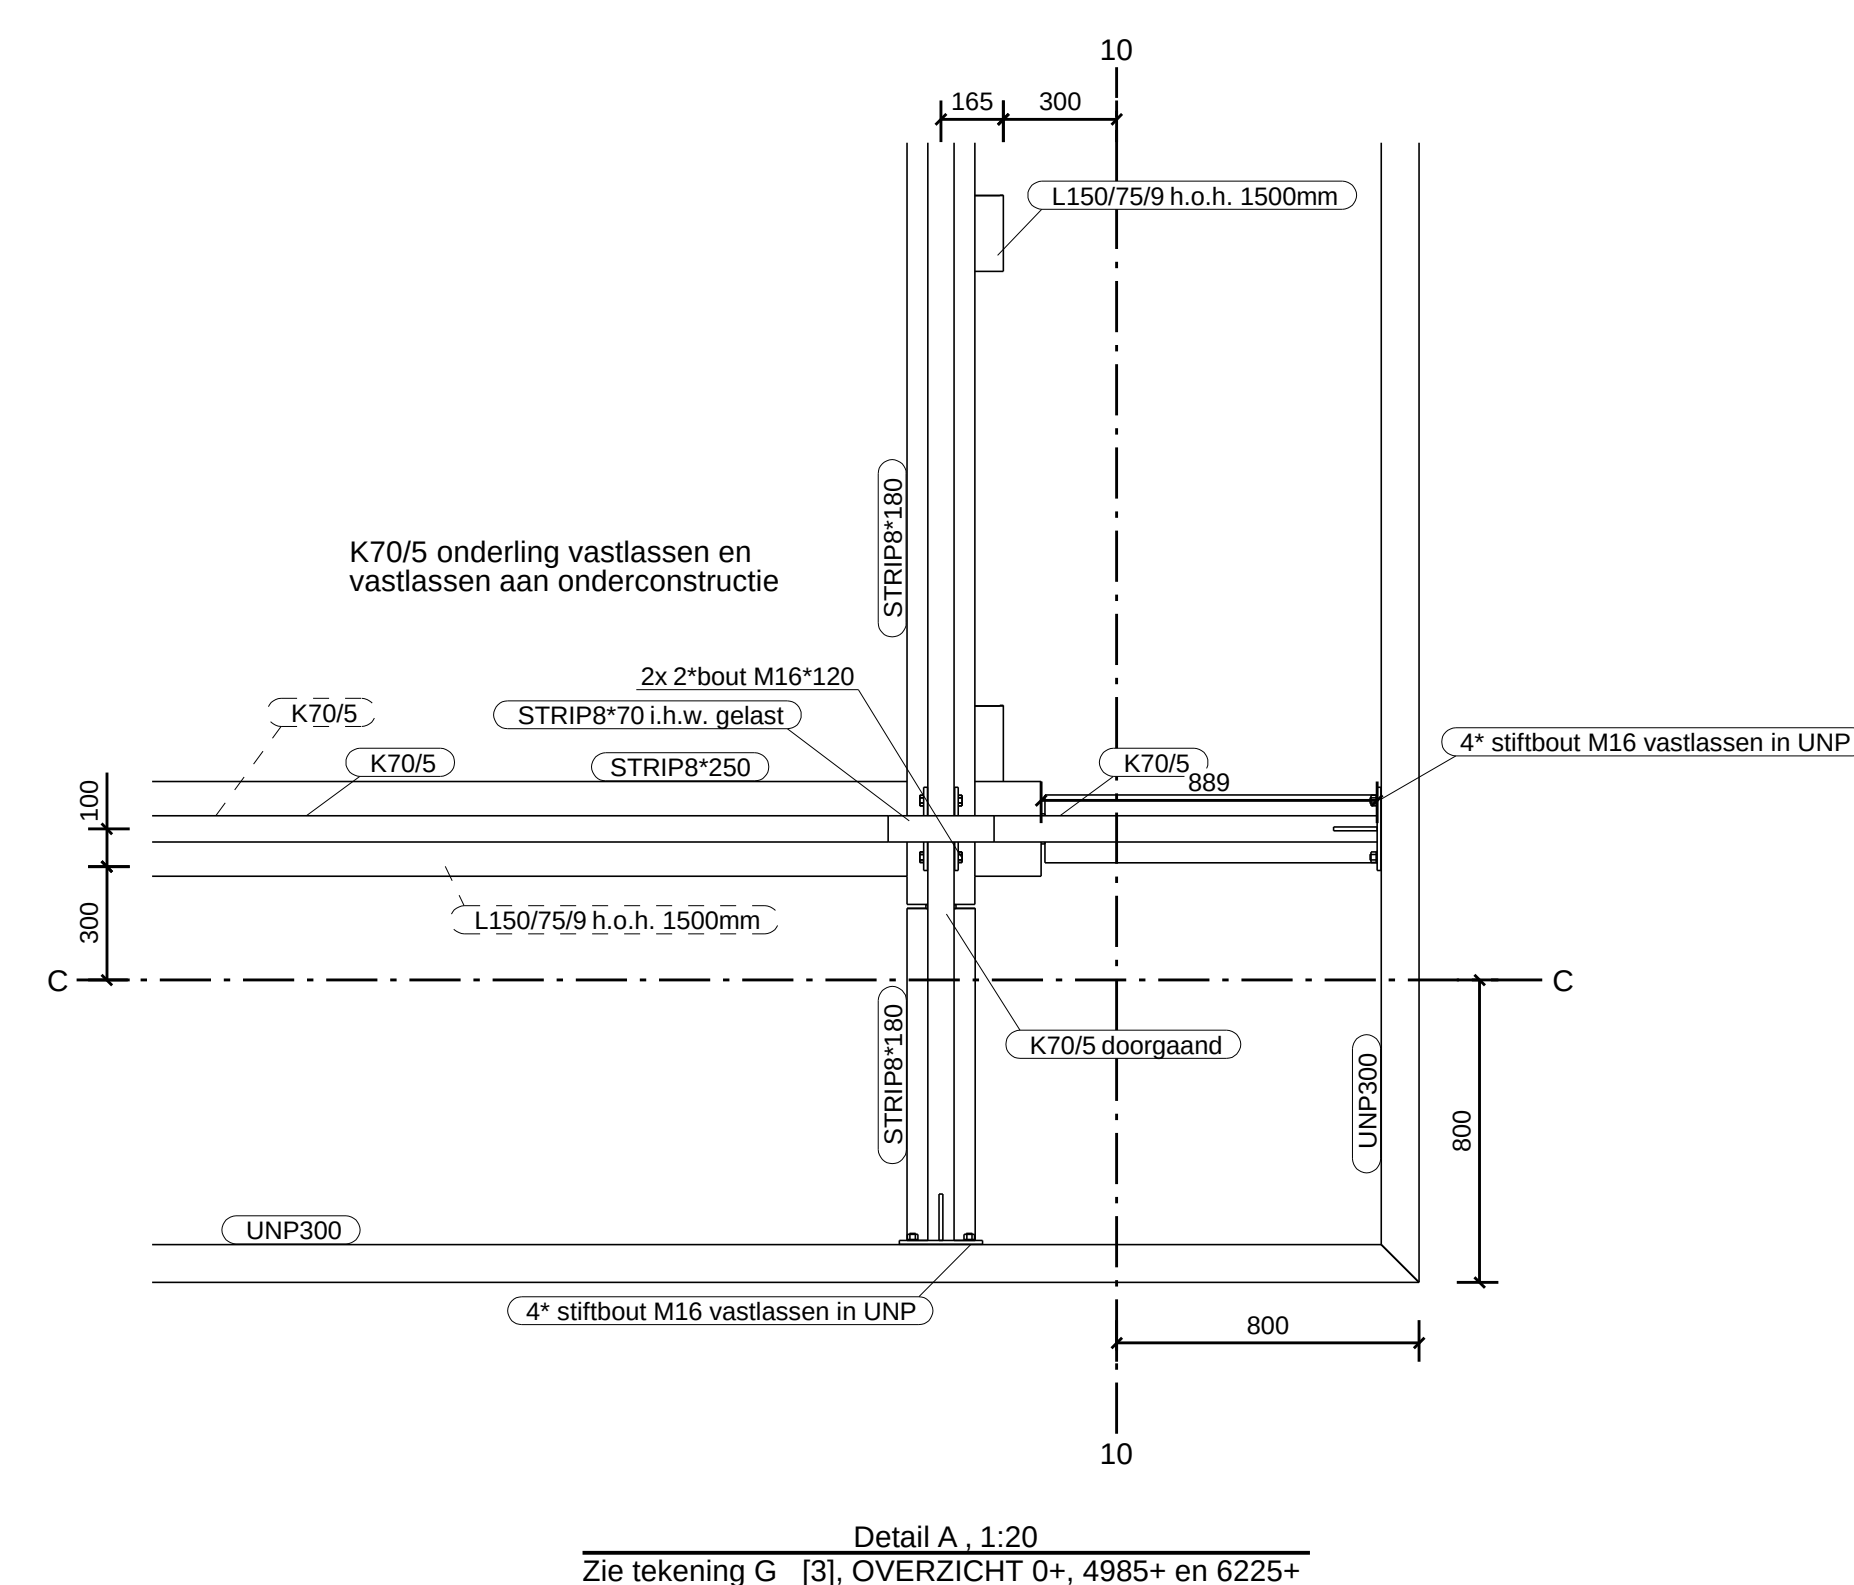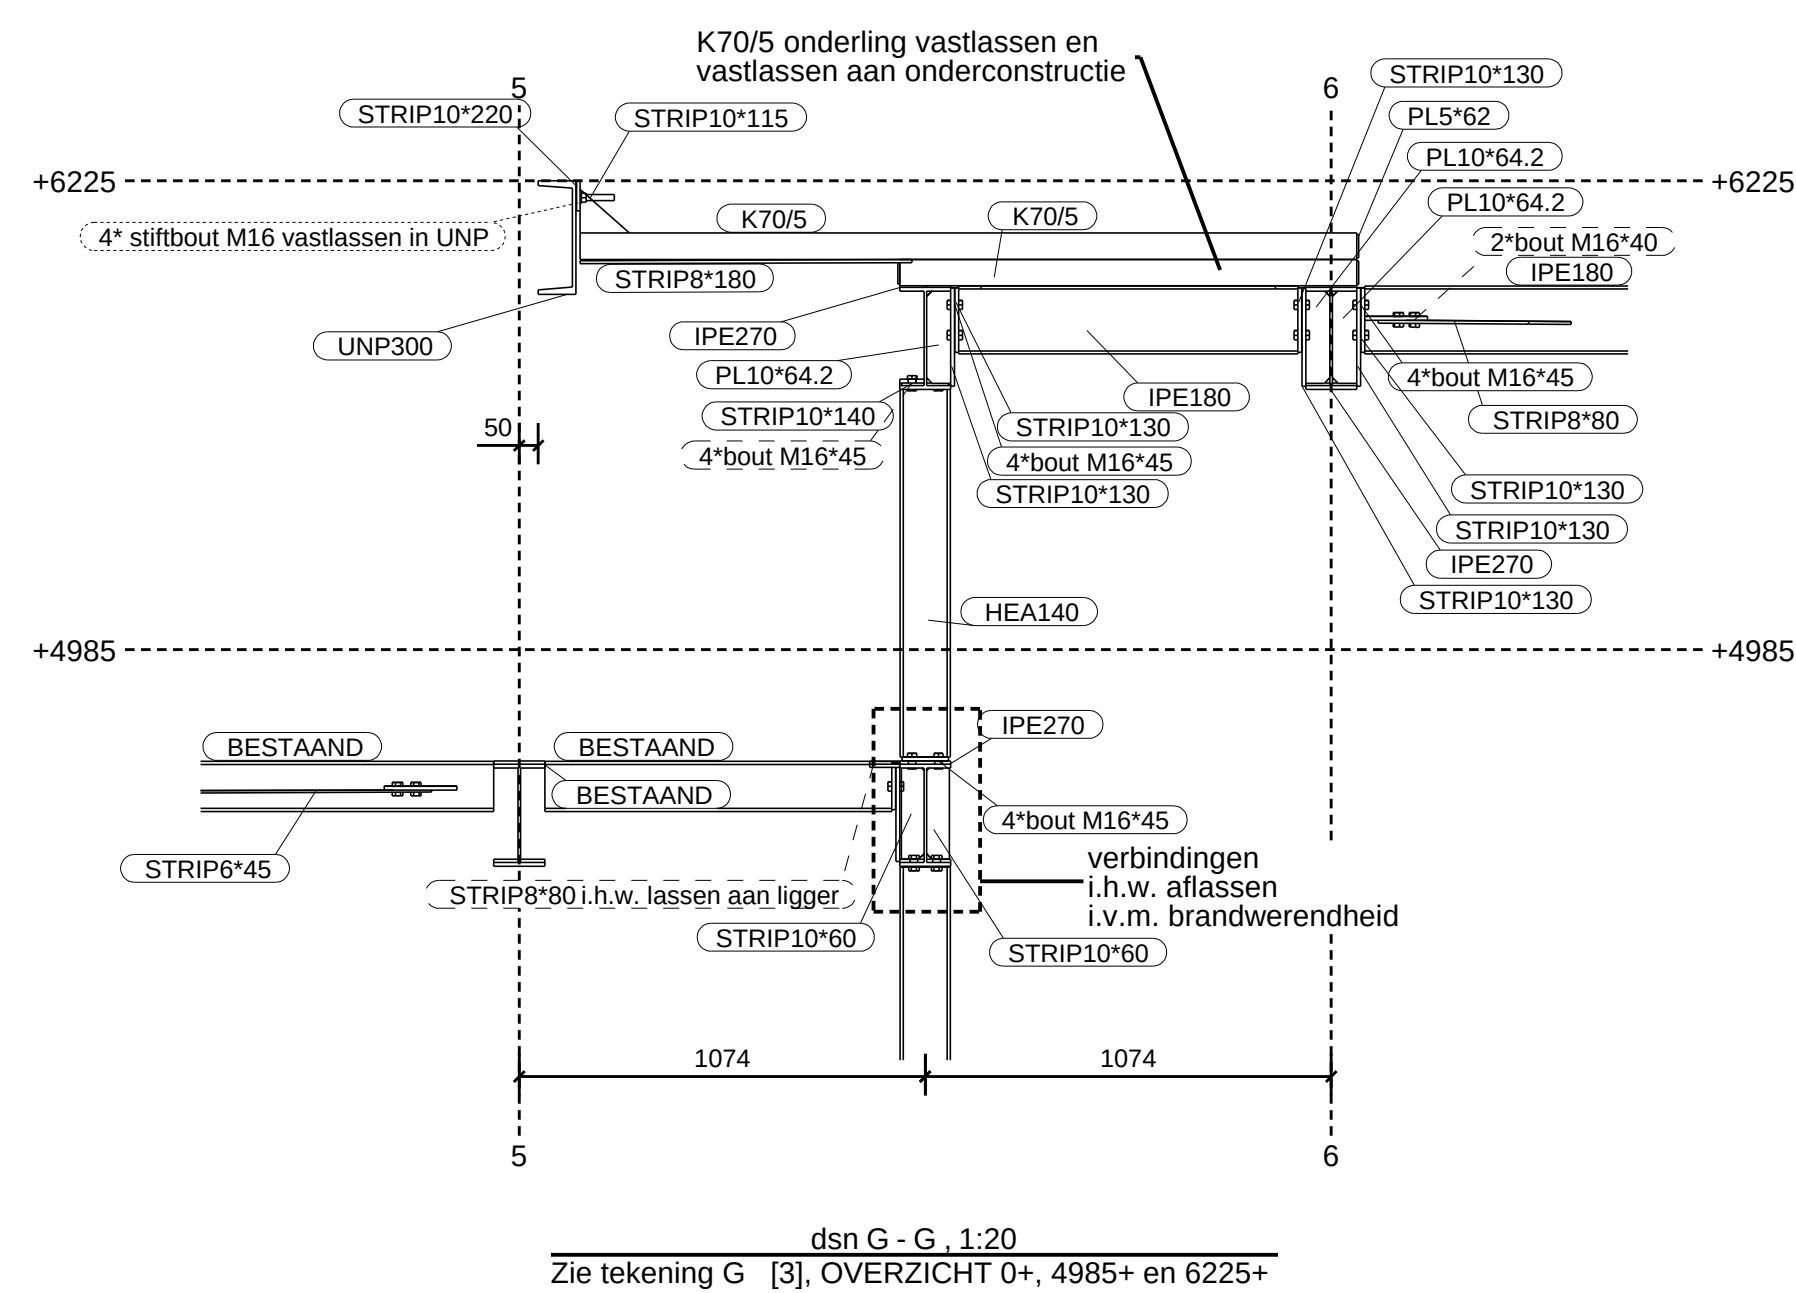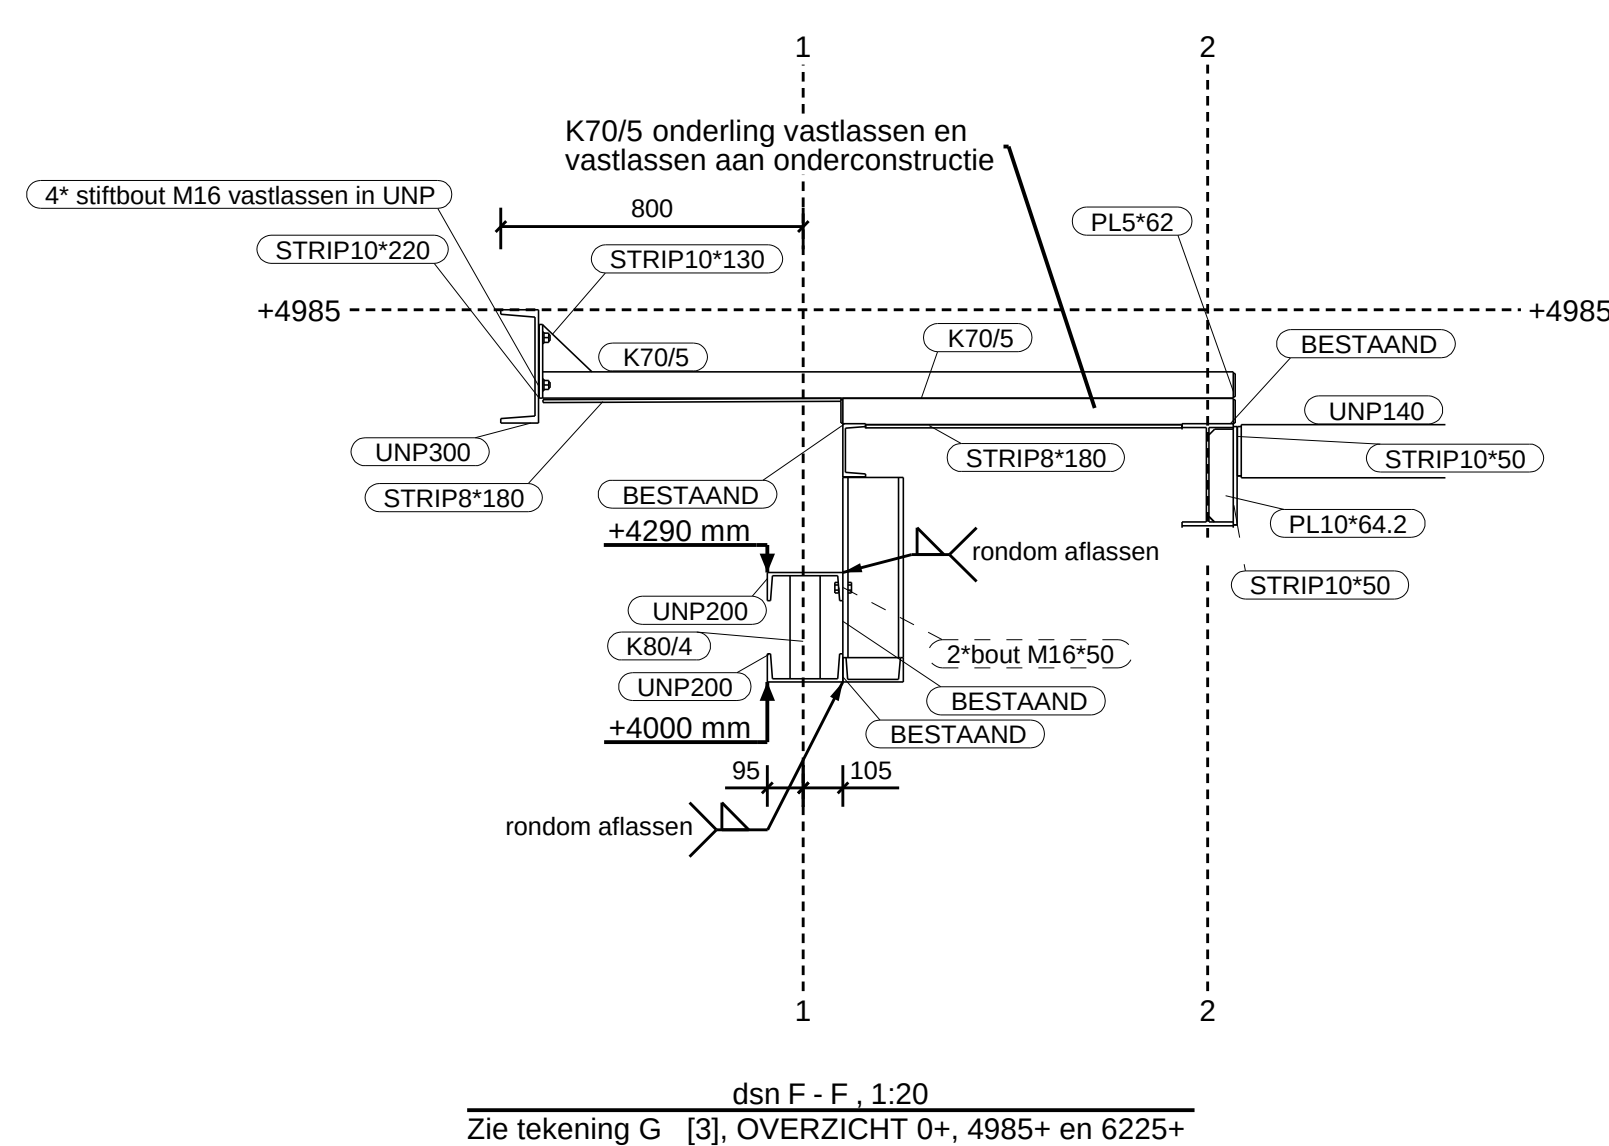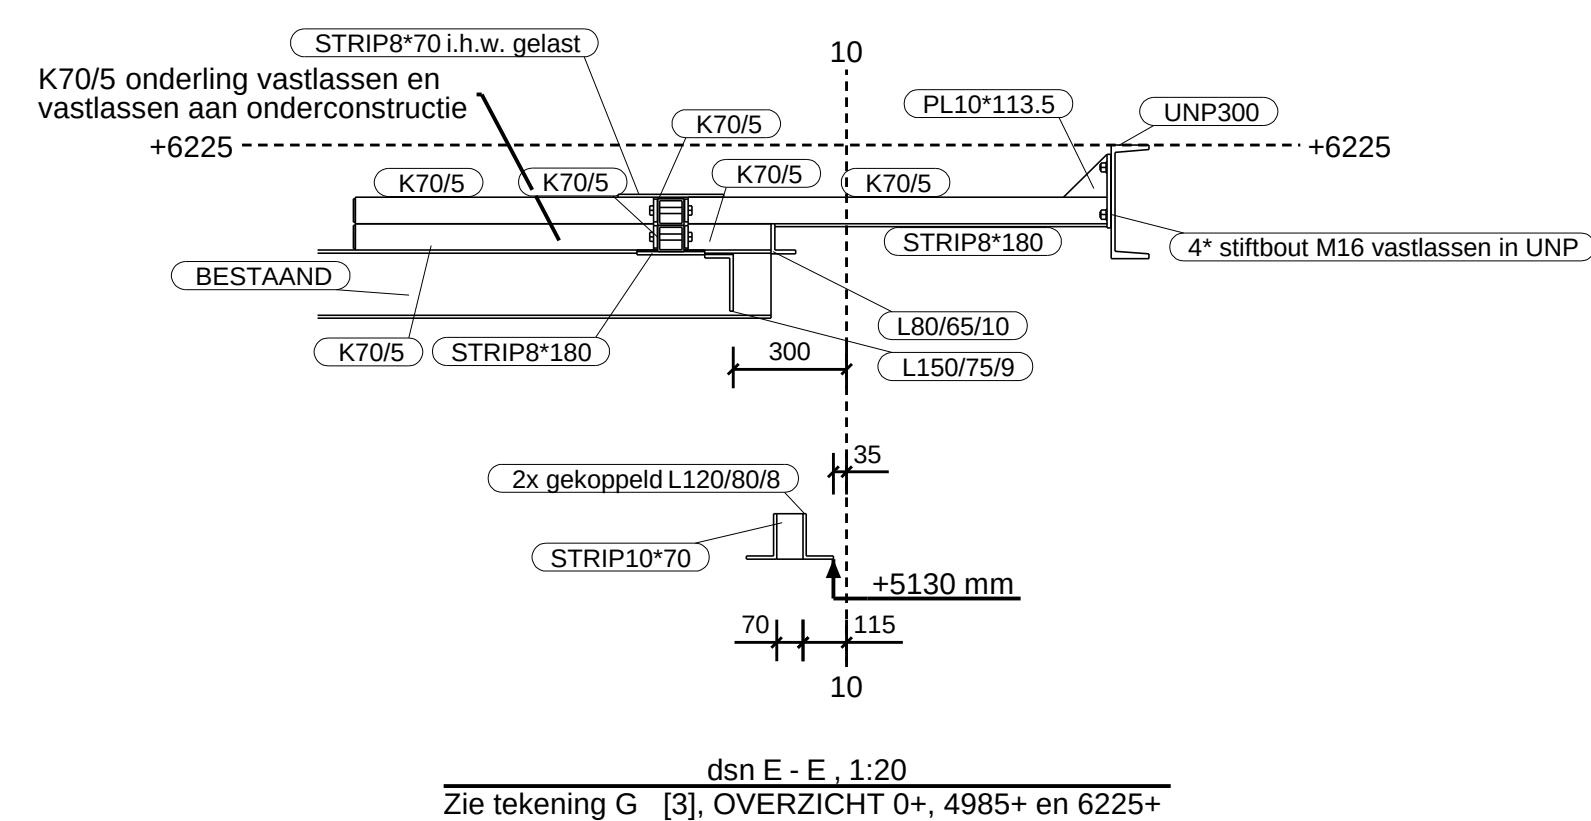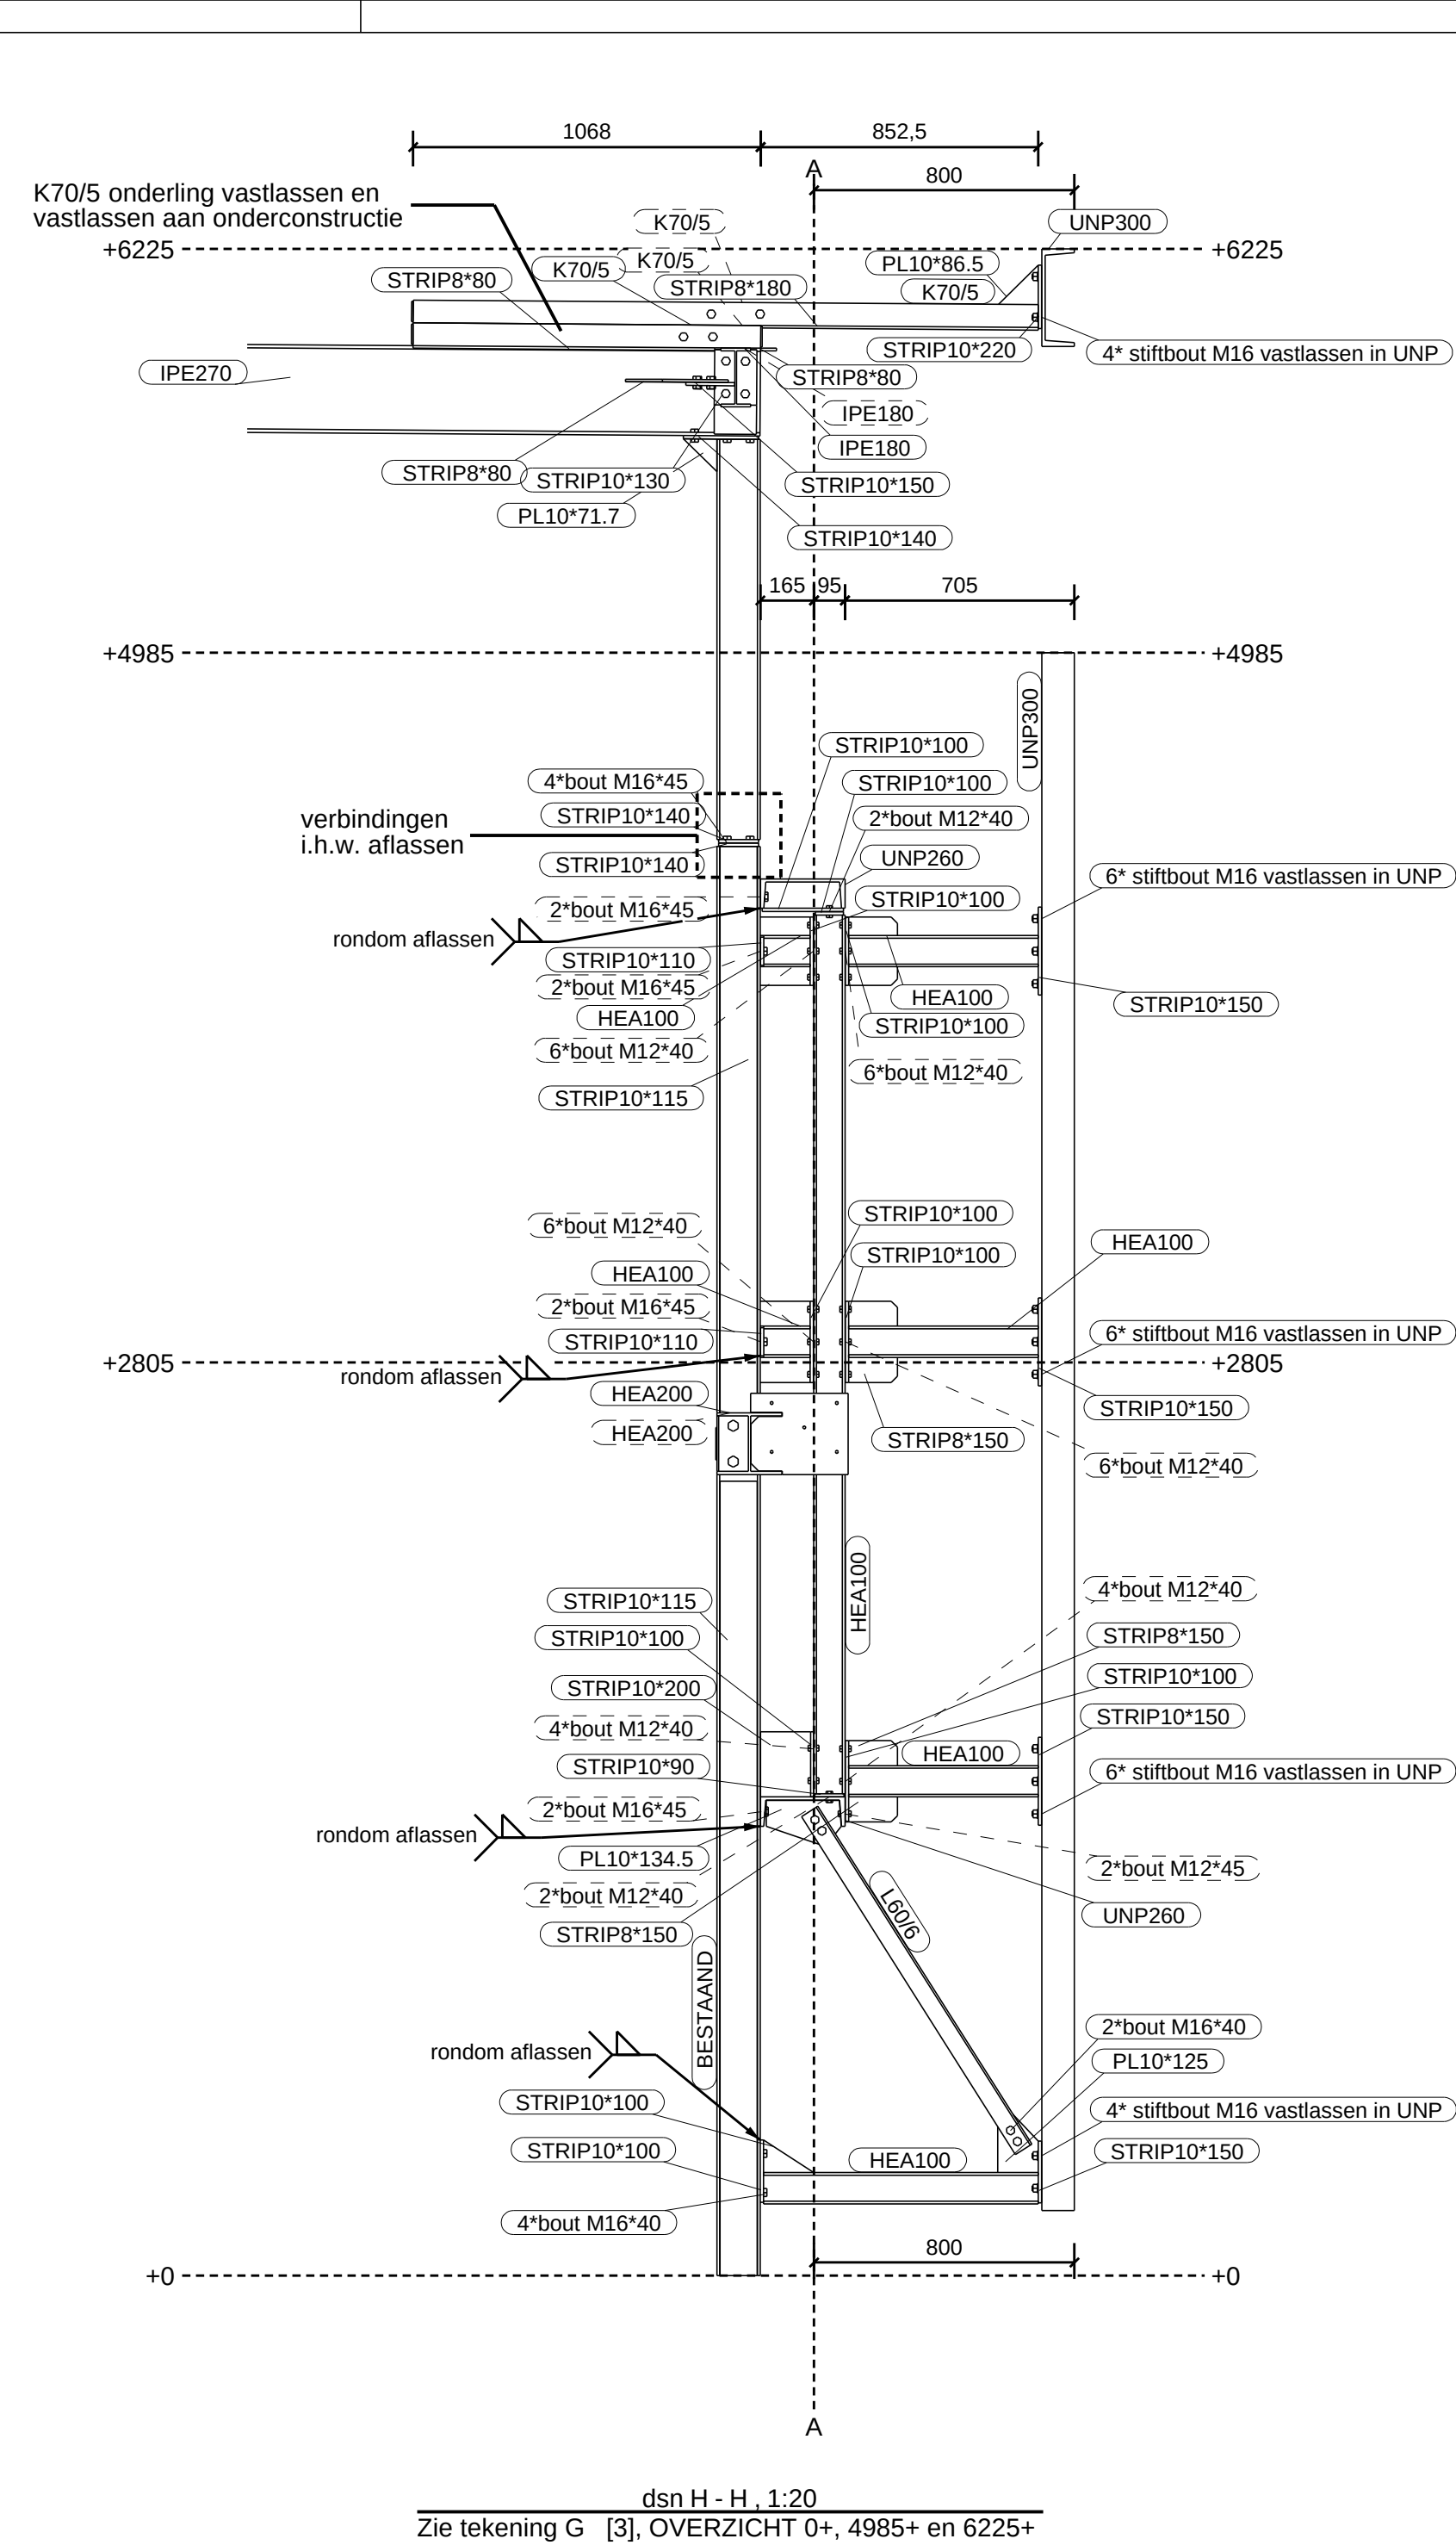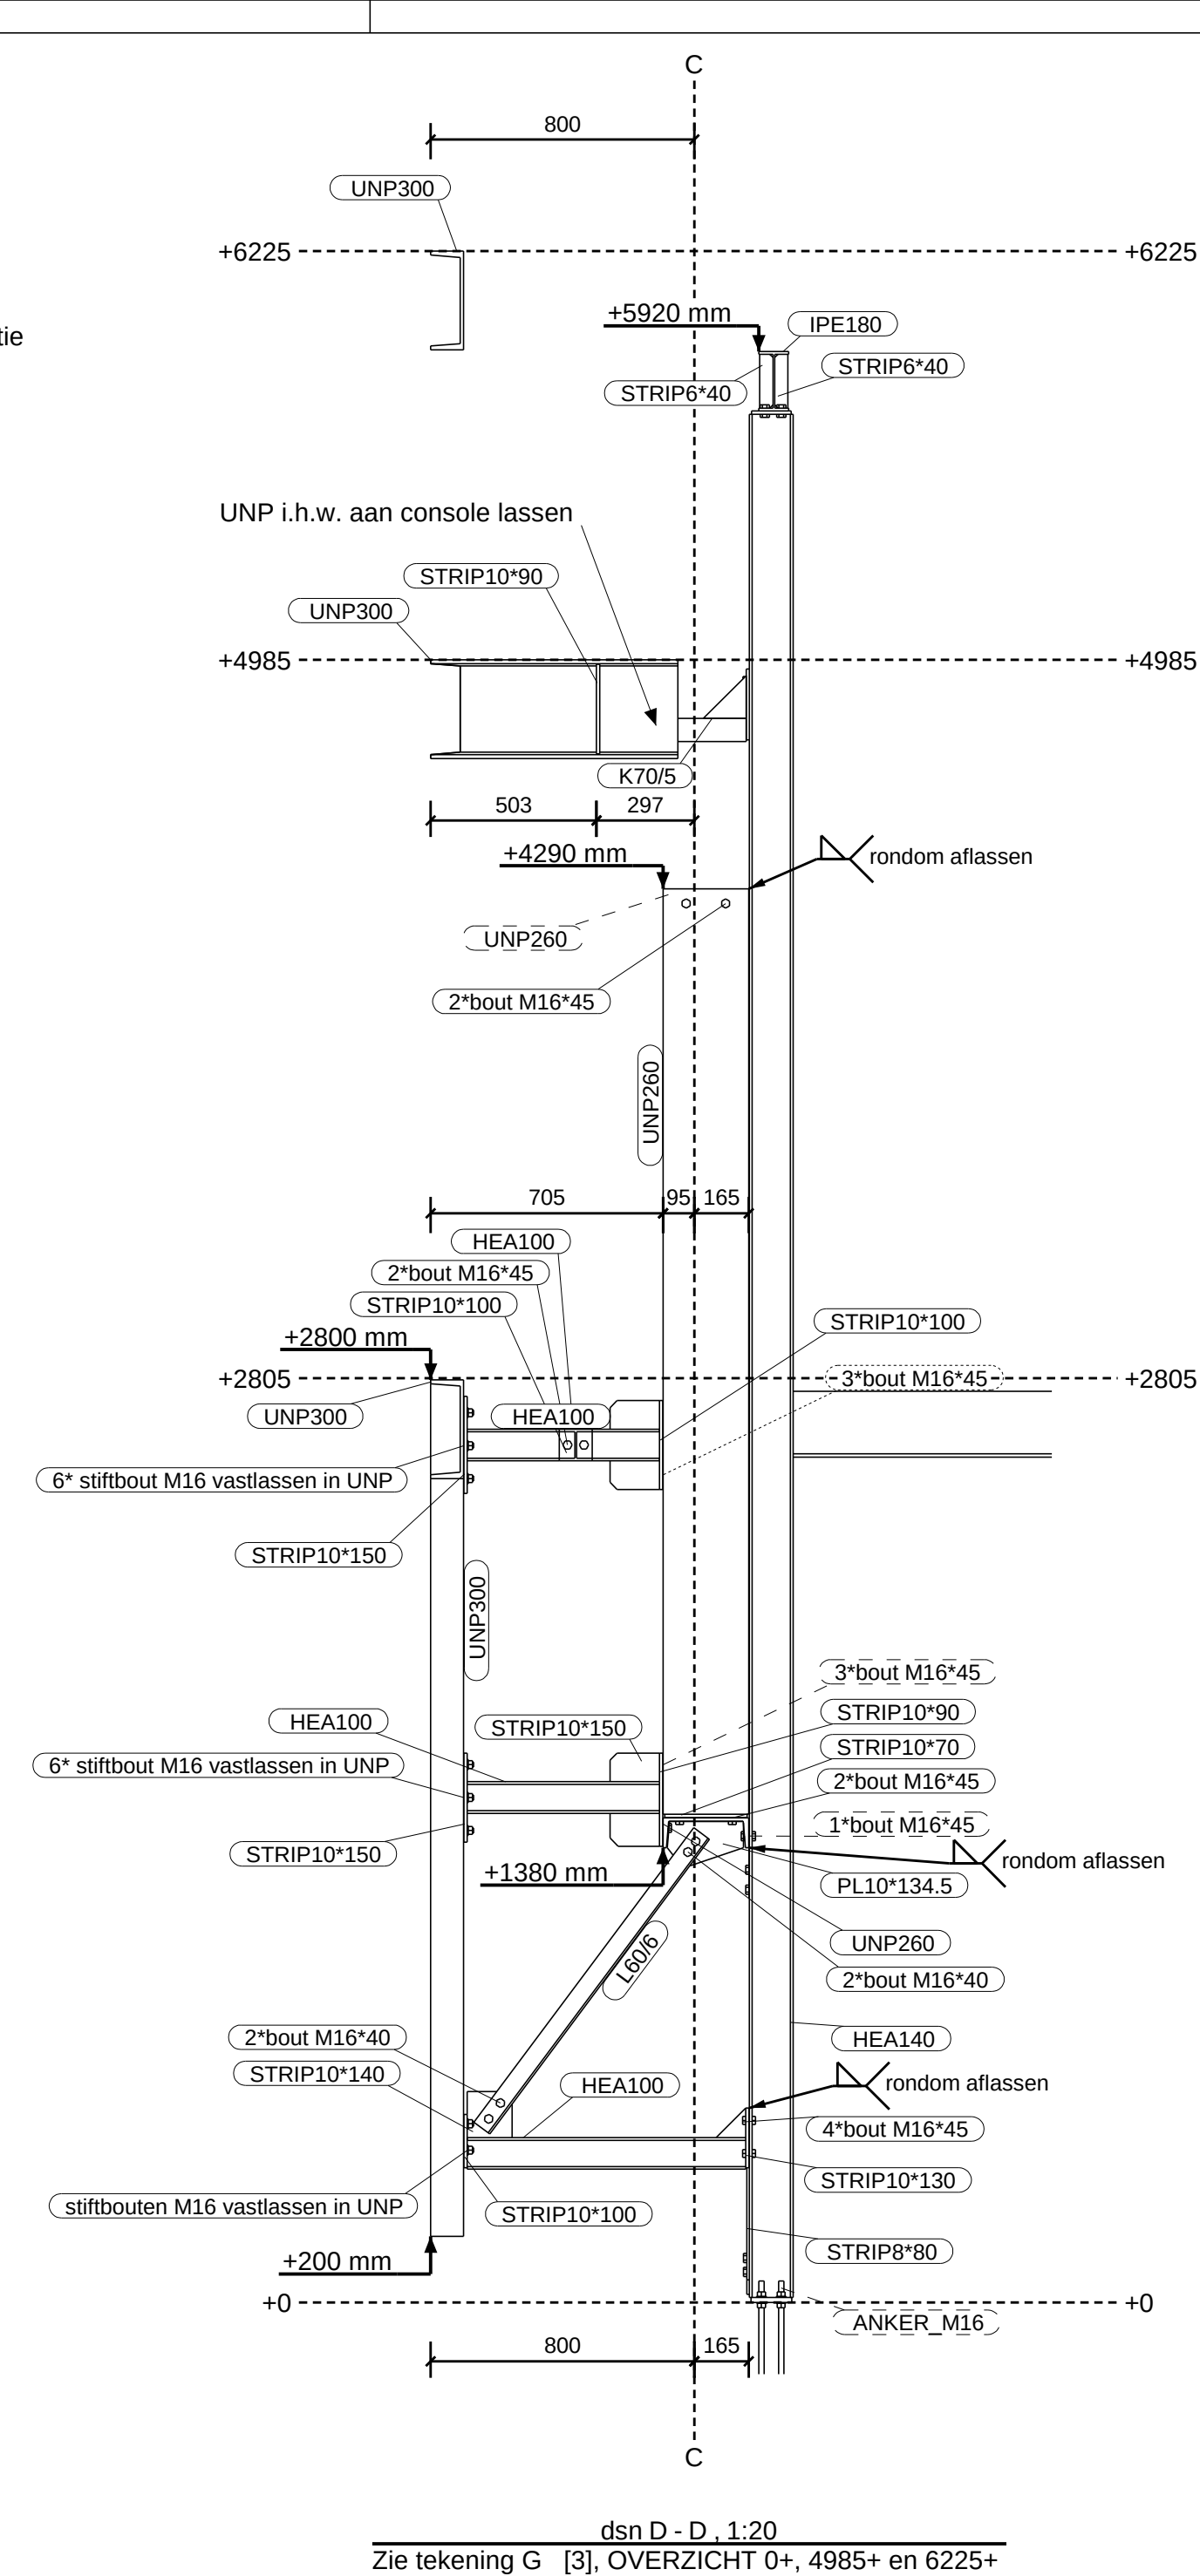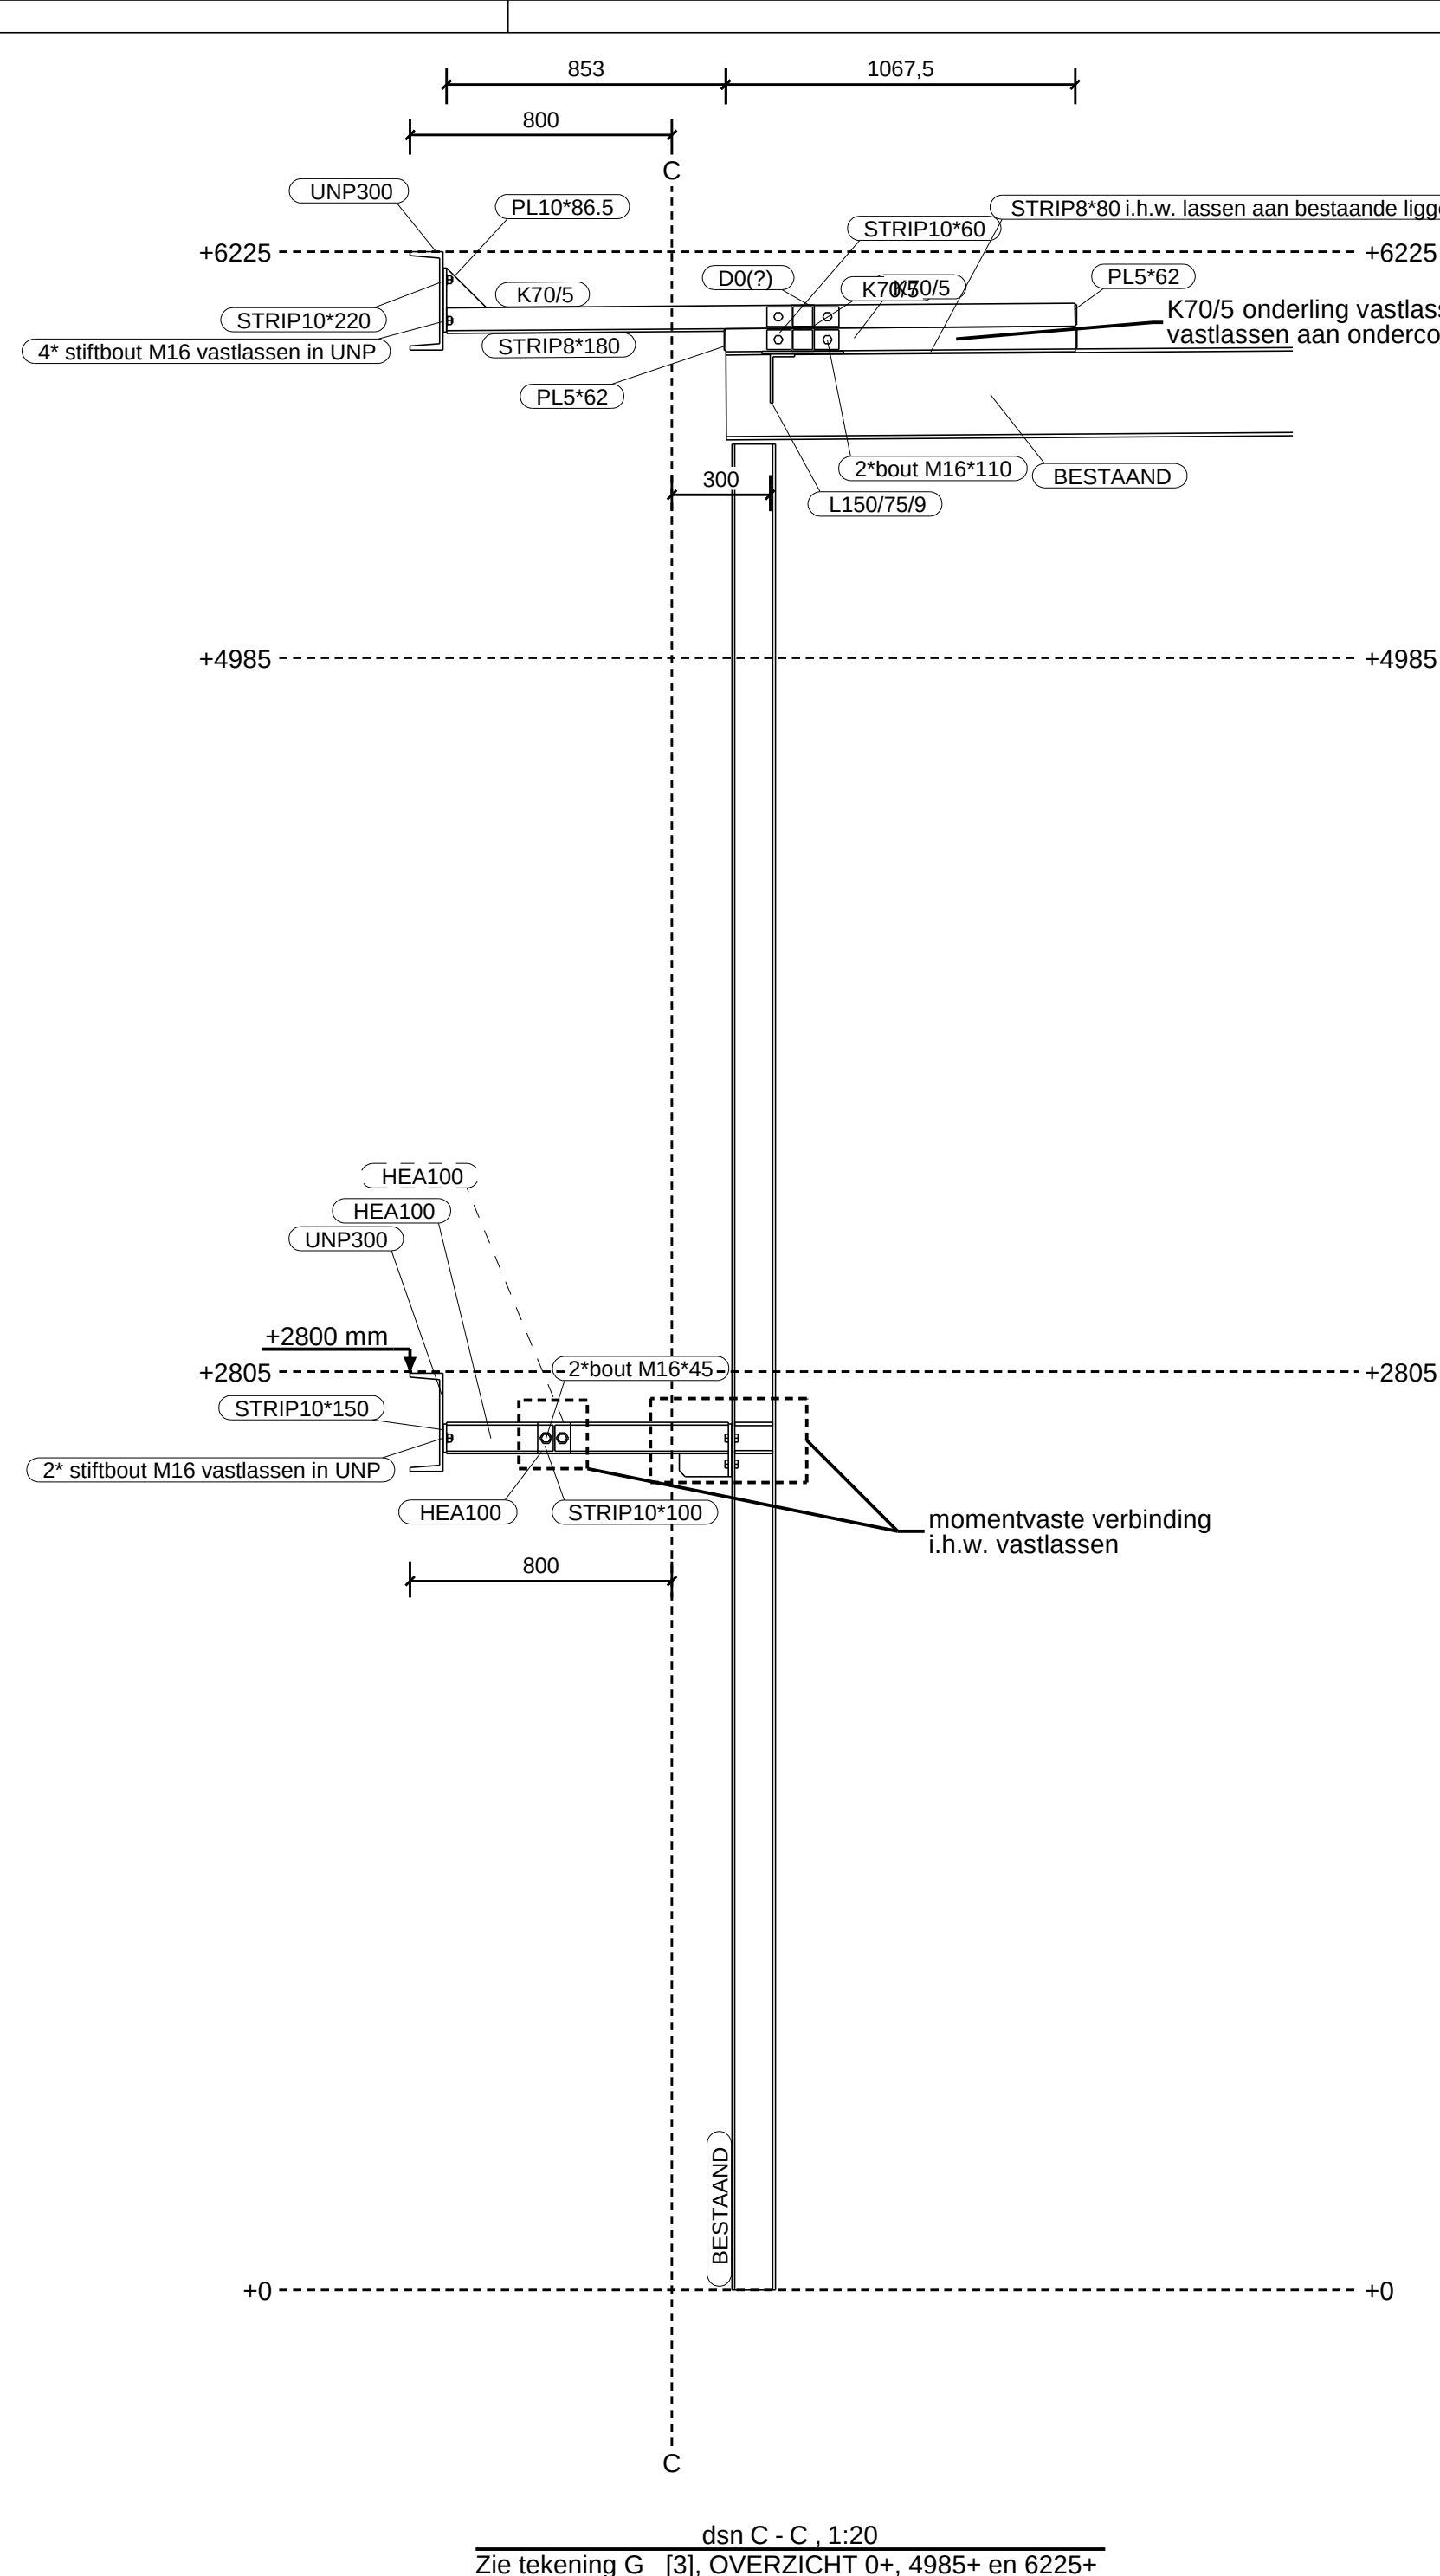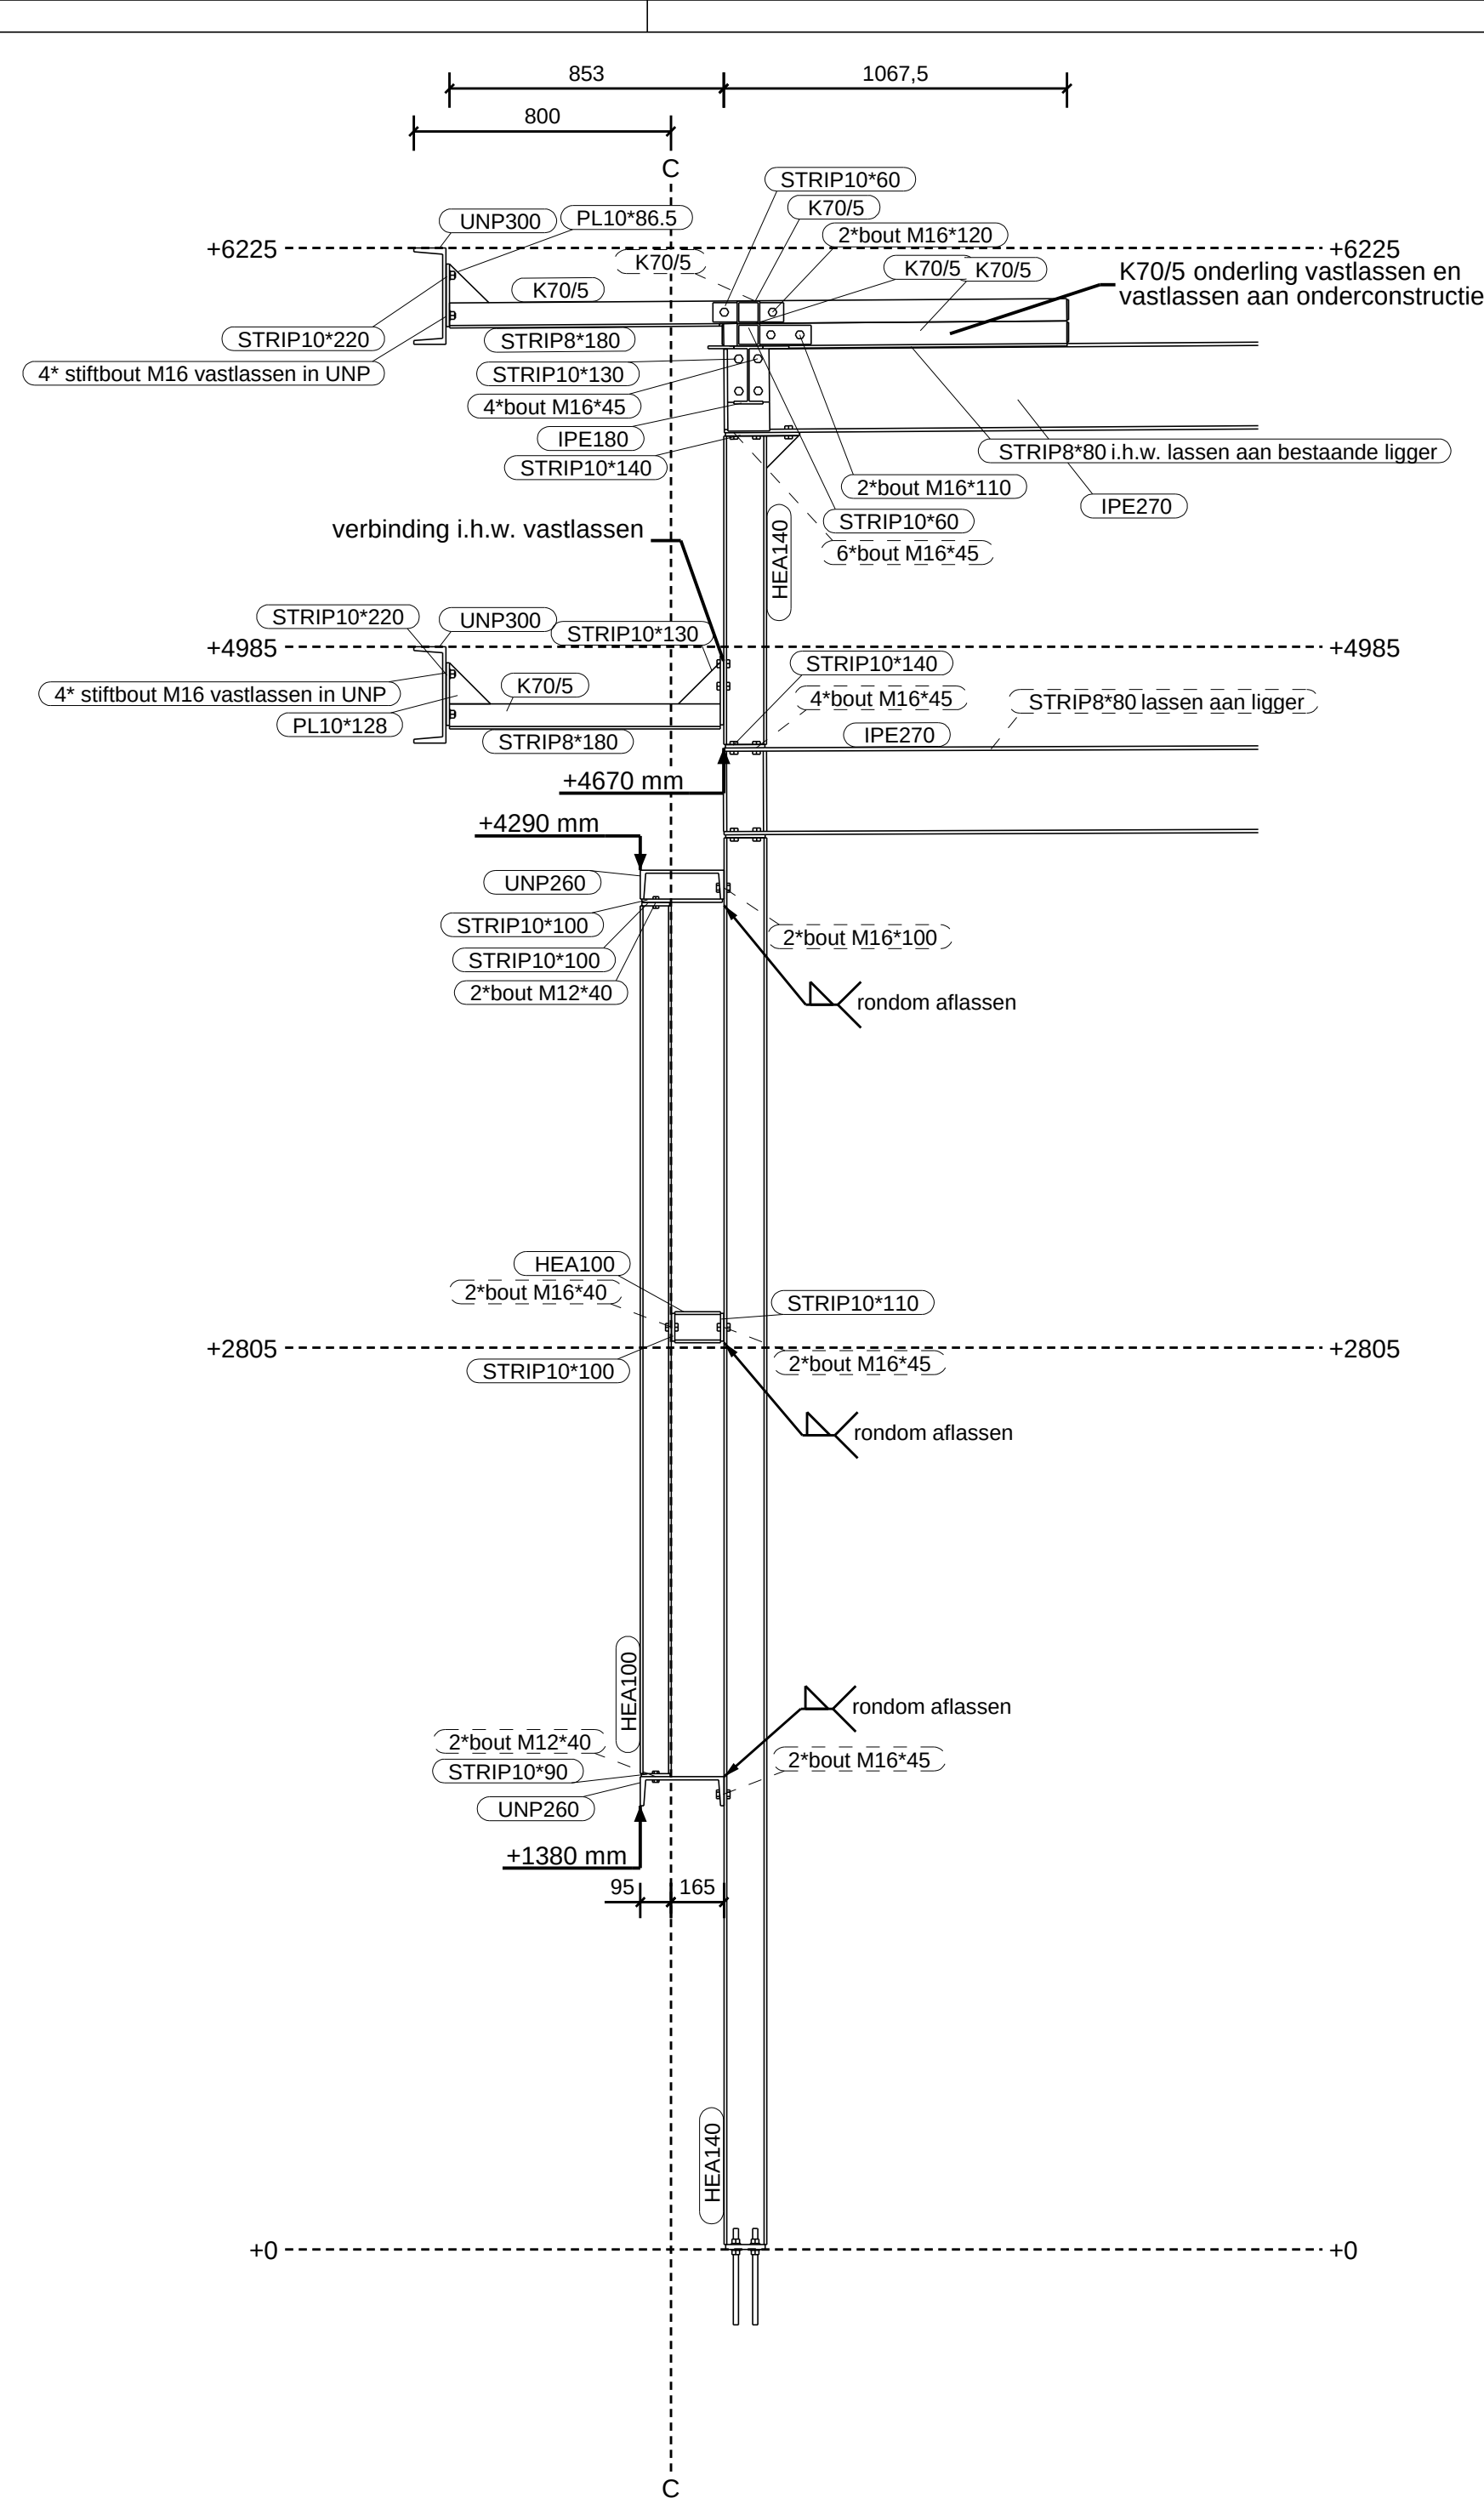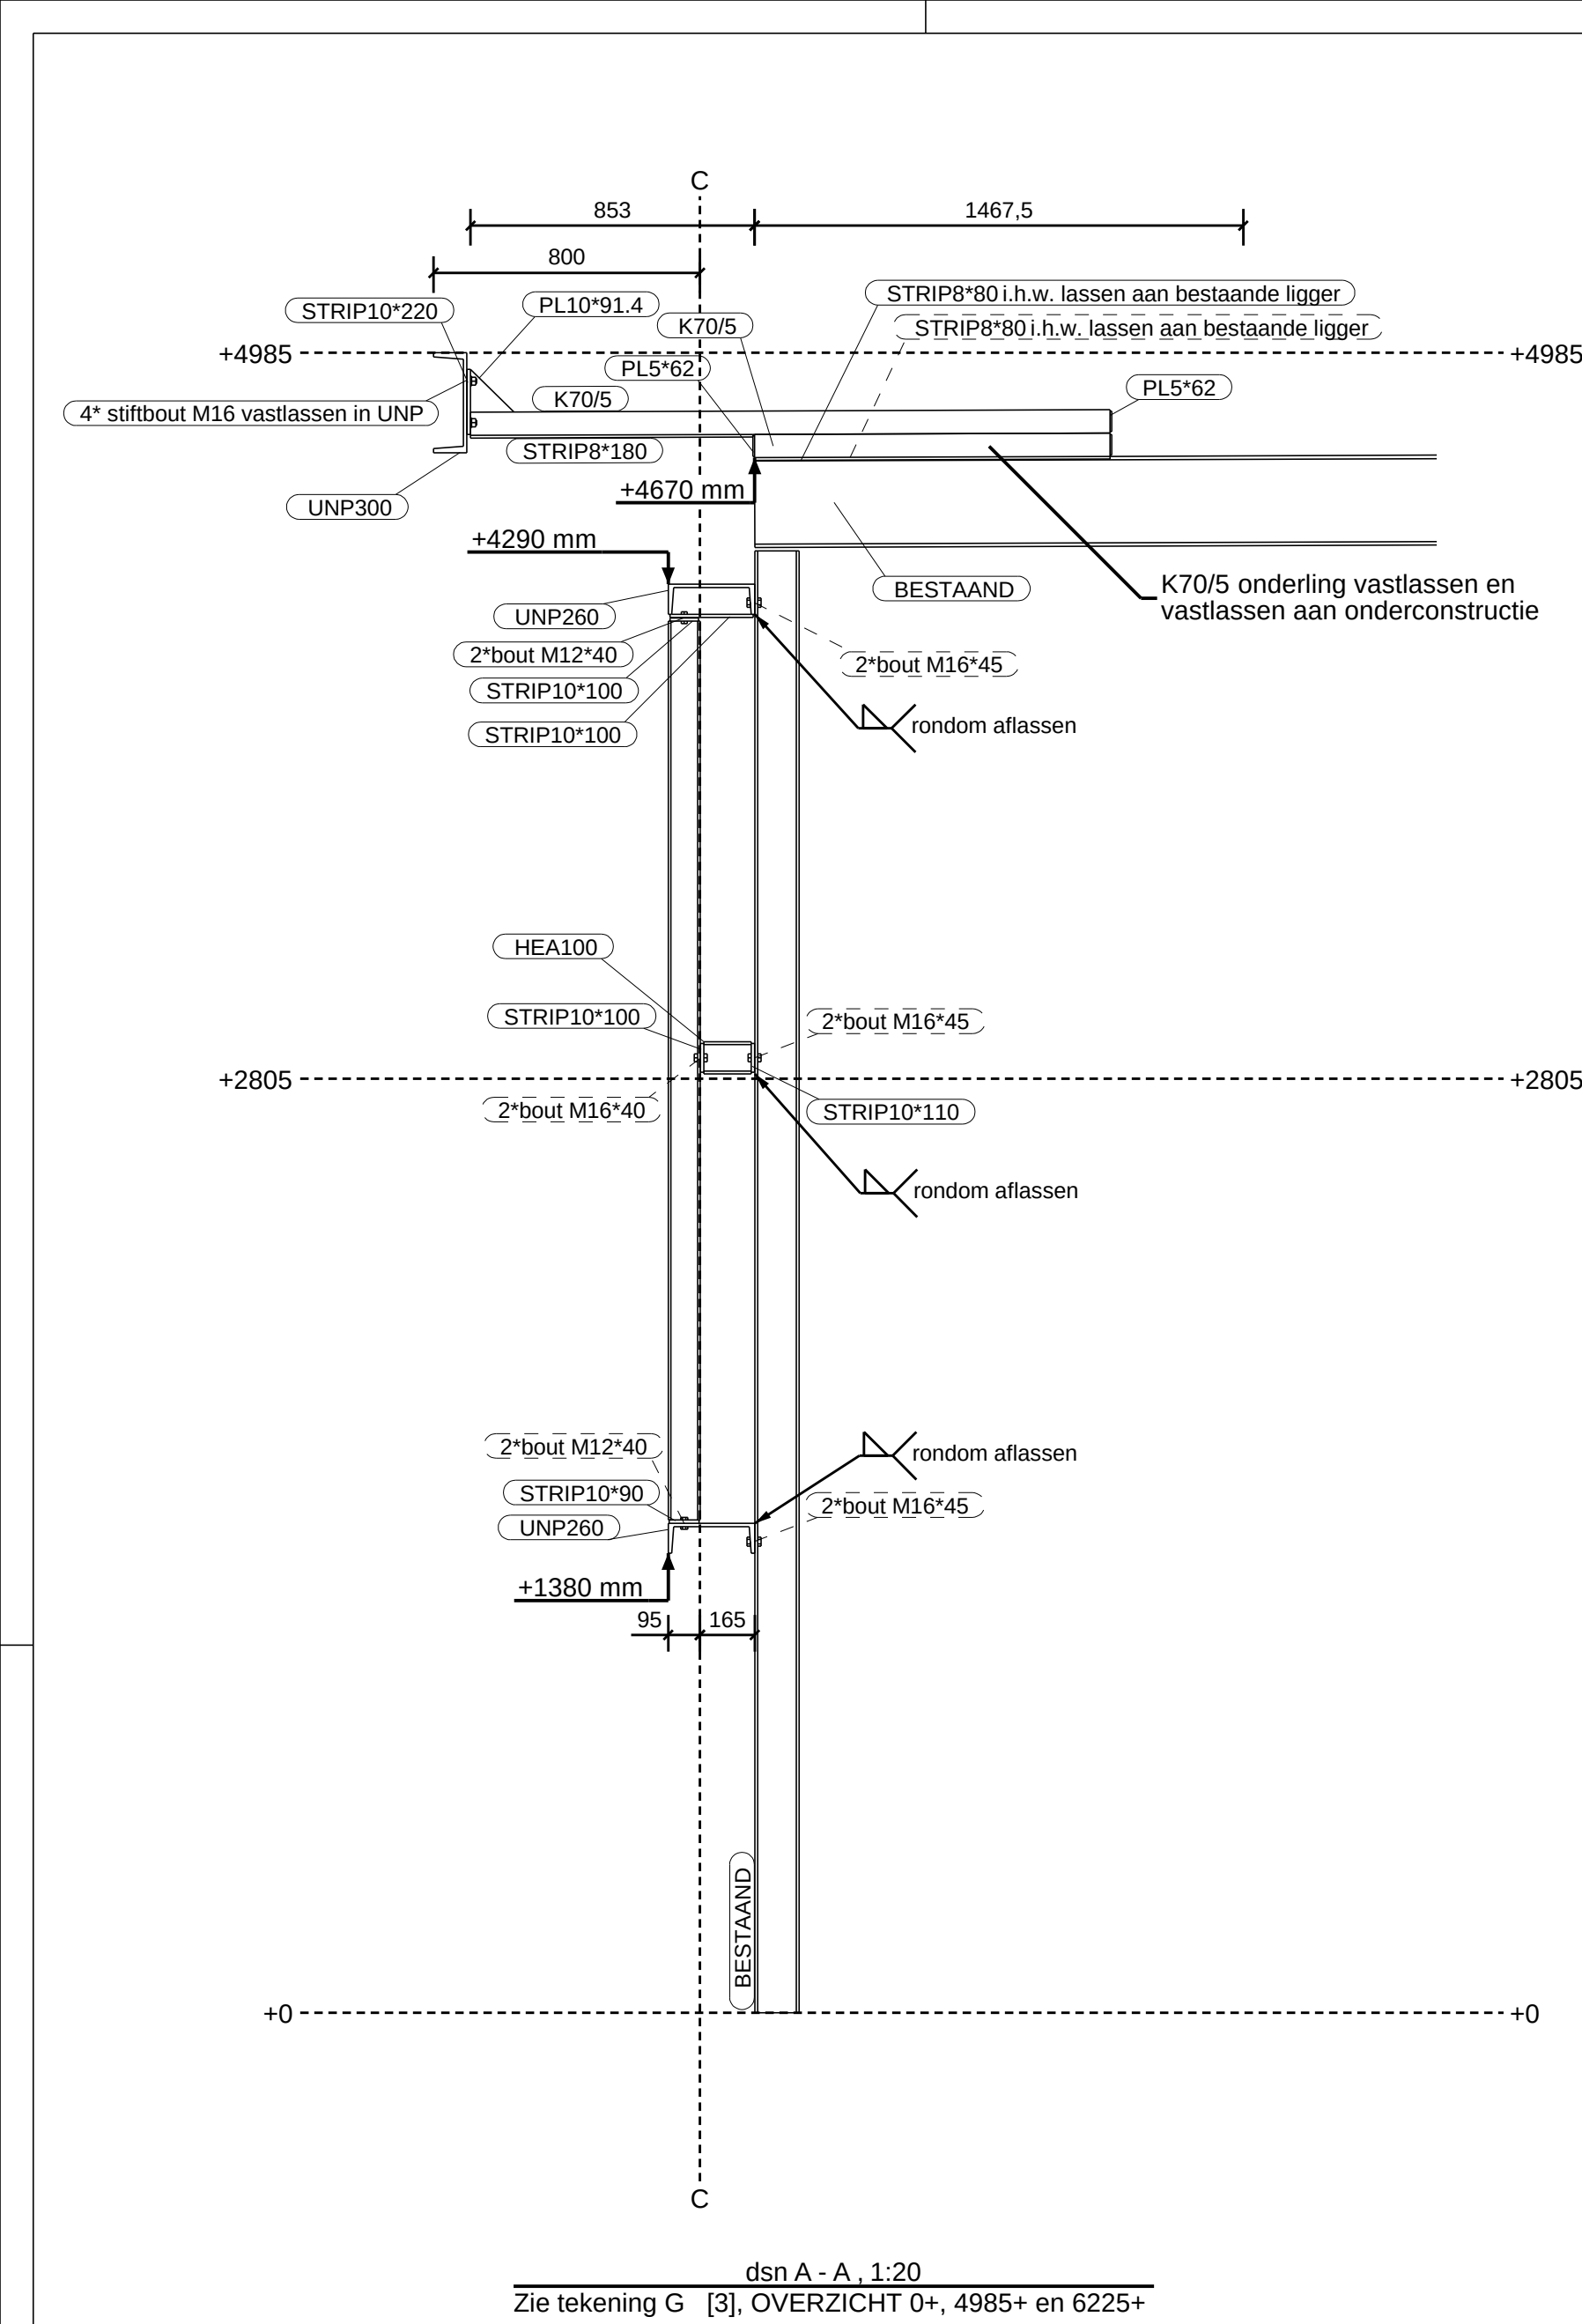

2	Rev. b	definitief	16-06-2011
1	Rev. a		09-06-2011
Rev. no.	Revisie merk	Revisie omschrijving	Revisie datum



Francken Metaal BV
Reparatie en konstruktiewerkplaats




Francken Metaal BV
 Hoge Rijndijk 7
 2415 AC NIEUWERBRUG A/D RIJN
 tel: 0348-688337
 fax: 0348-688755
 E: info@franckenmetaal.nl

Project : Steunpunt Coenecoop Kantoor

Aannemer : **Bouwbedrijf Nobel**

Onderdeel : DETAILS

Schaal : zie tekeninglabel	wijz : 16-06-2011	Status : definitief
Datum : 19.05.2011	wijz :	werknnummer : K-116k
Formaat : 841 x 1189	wijz :	tekeningnummer :
Tekenaar: DB	wijz :	G [6]

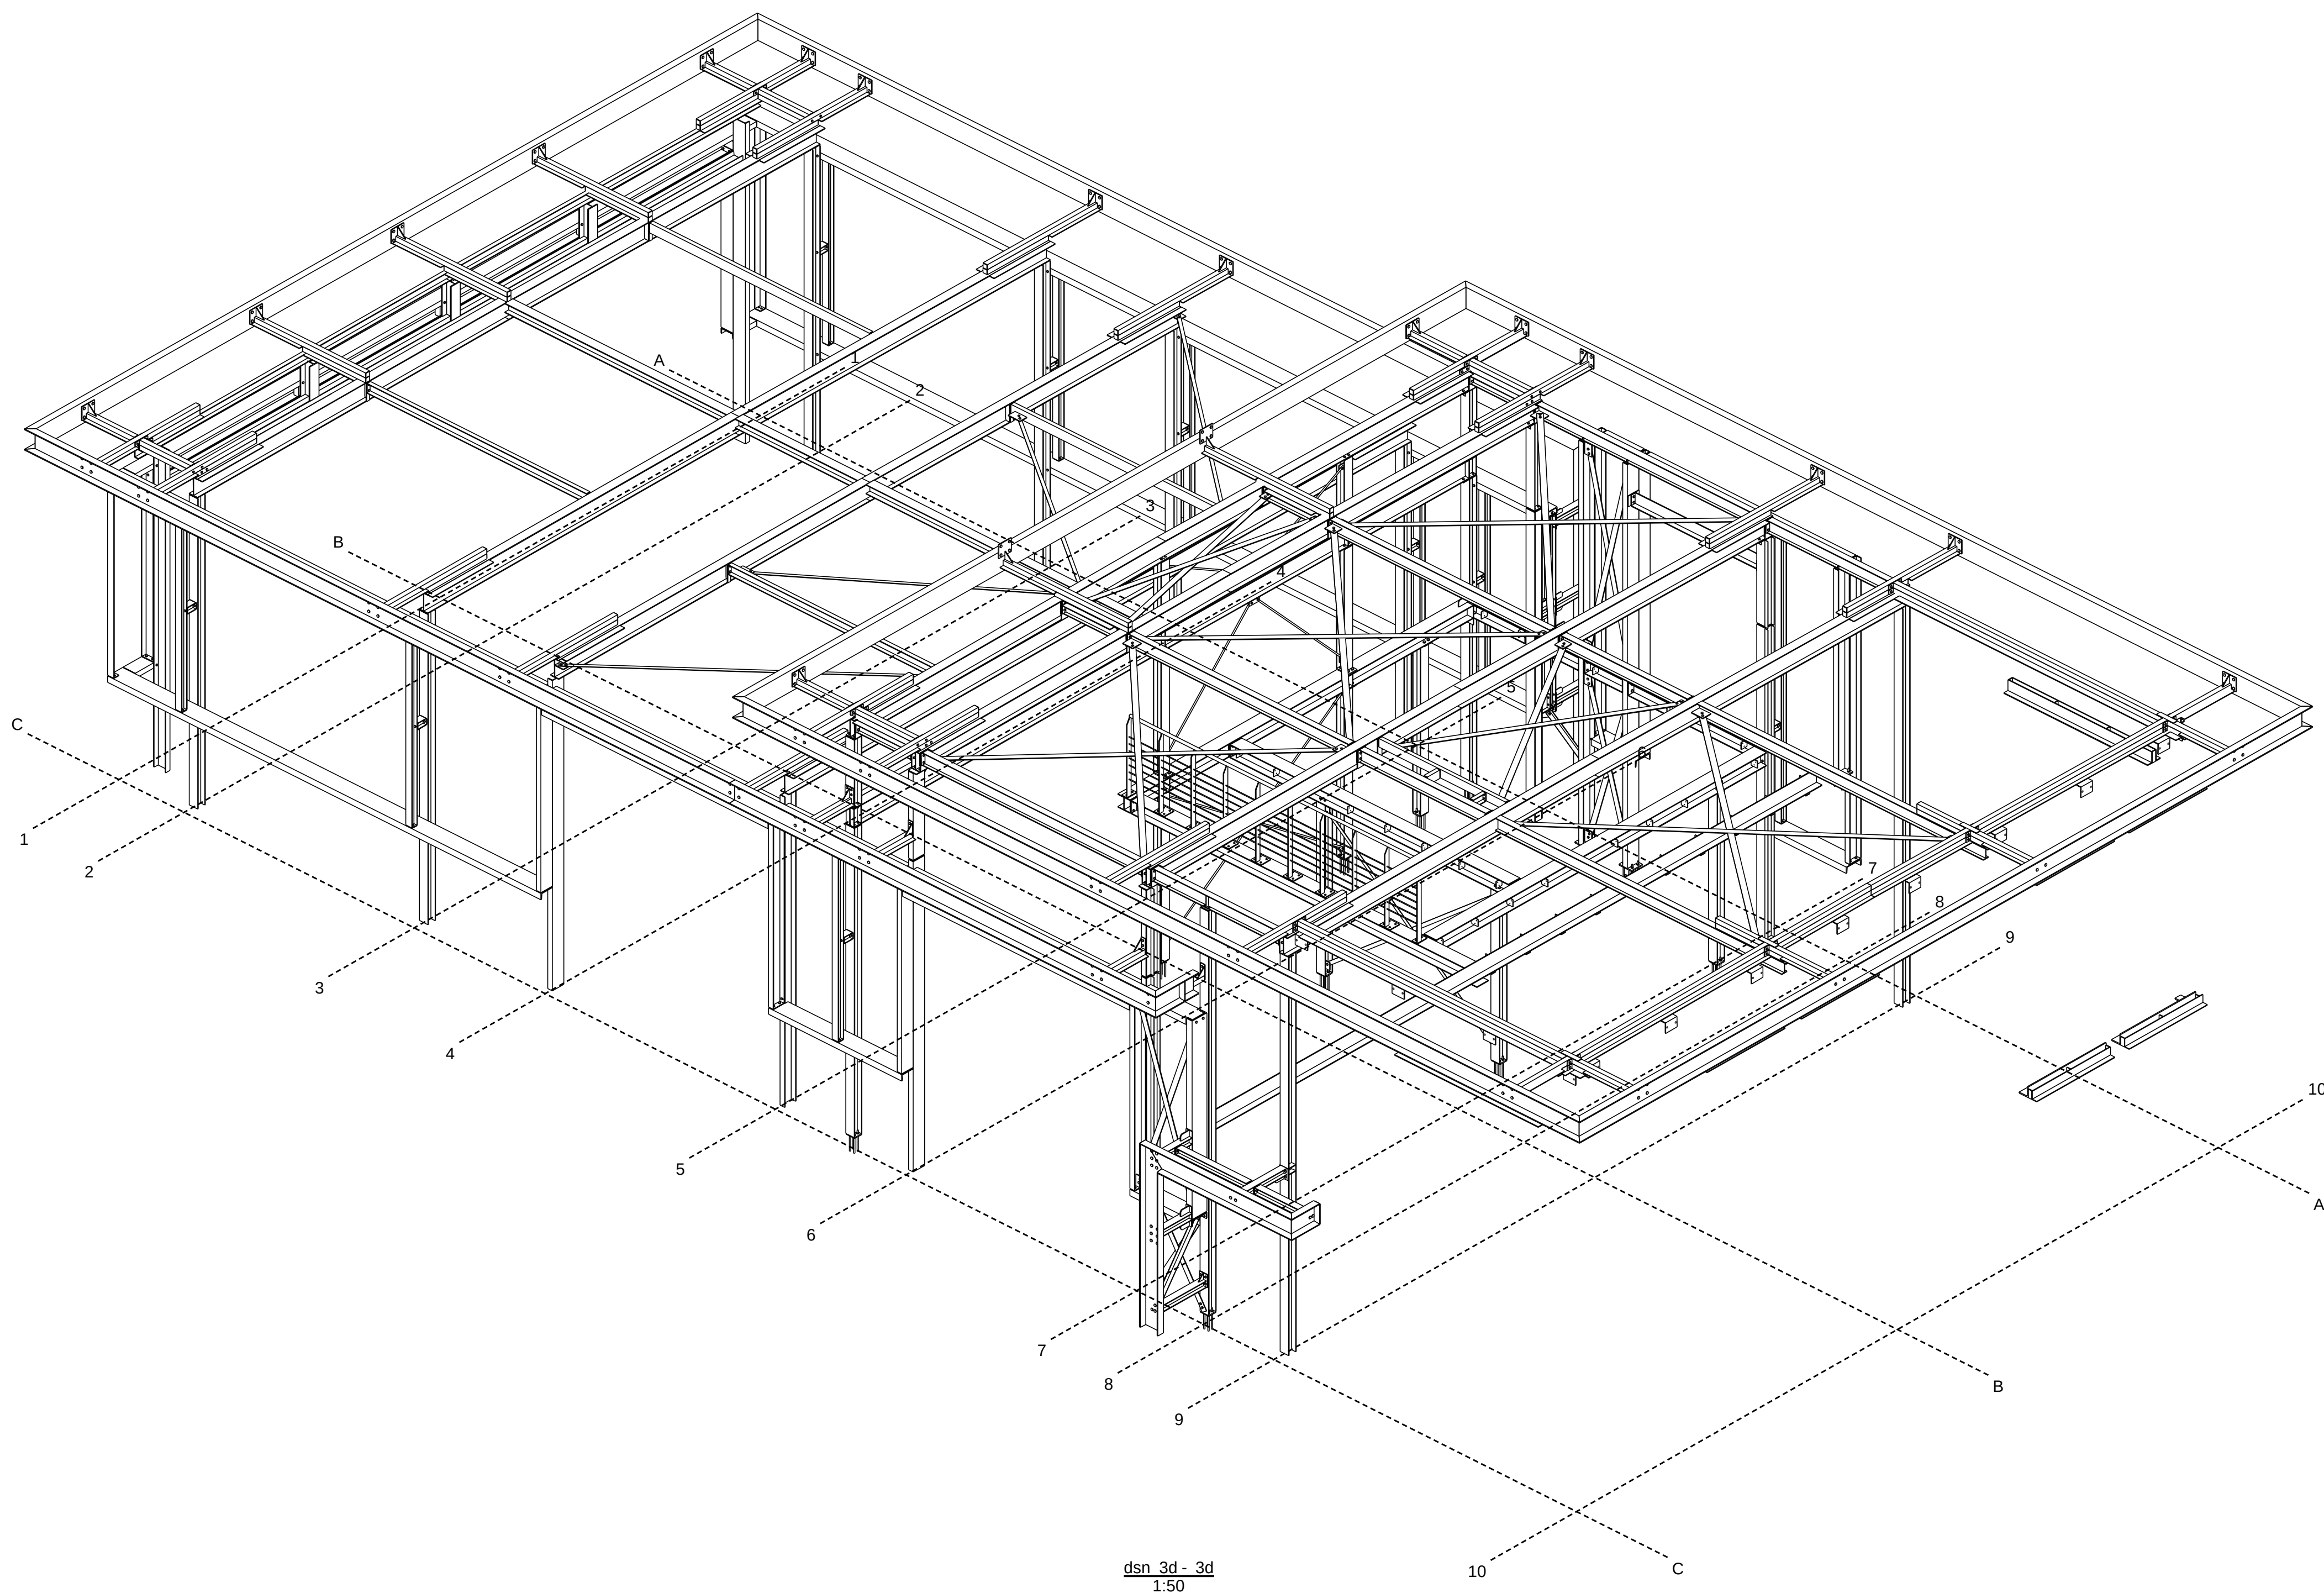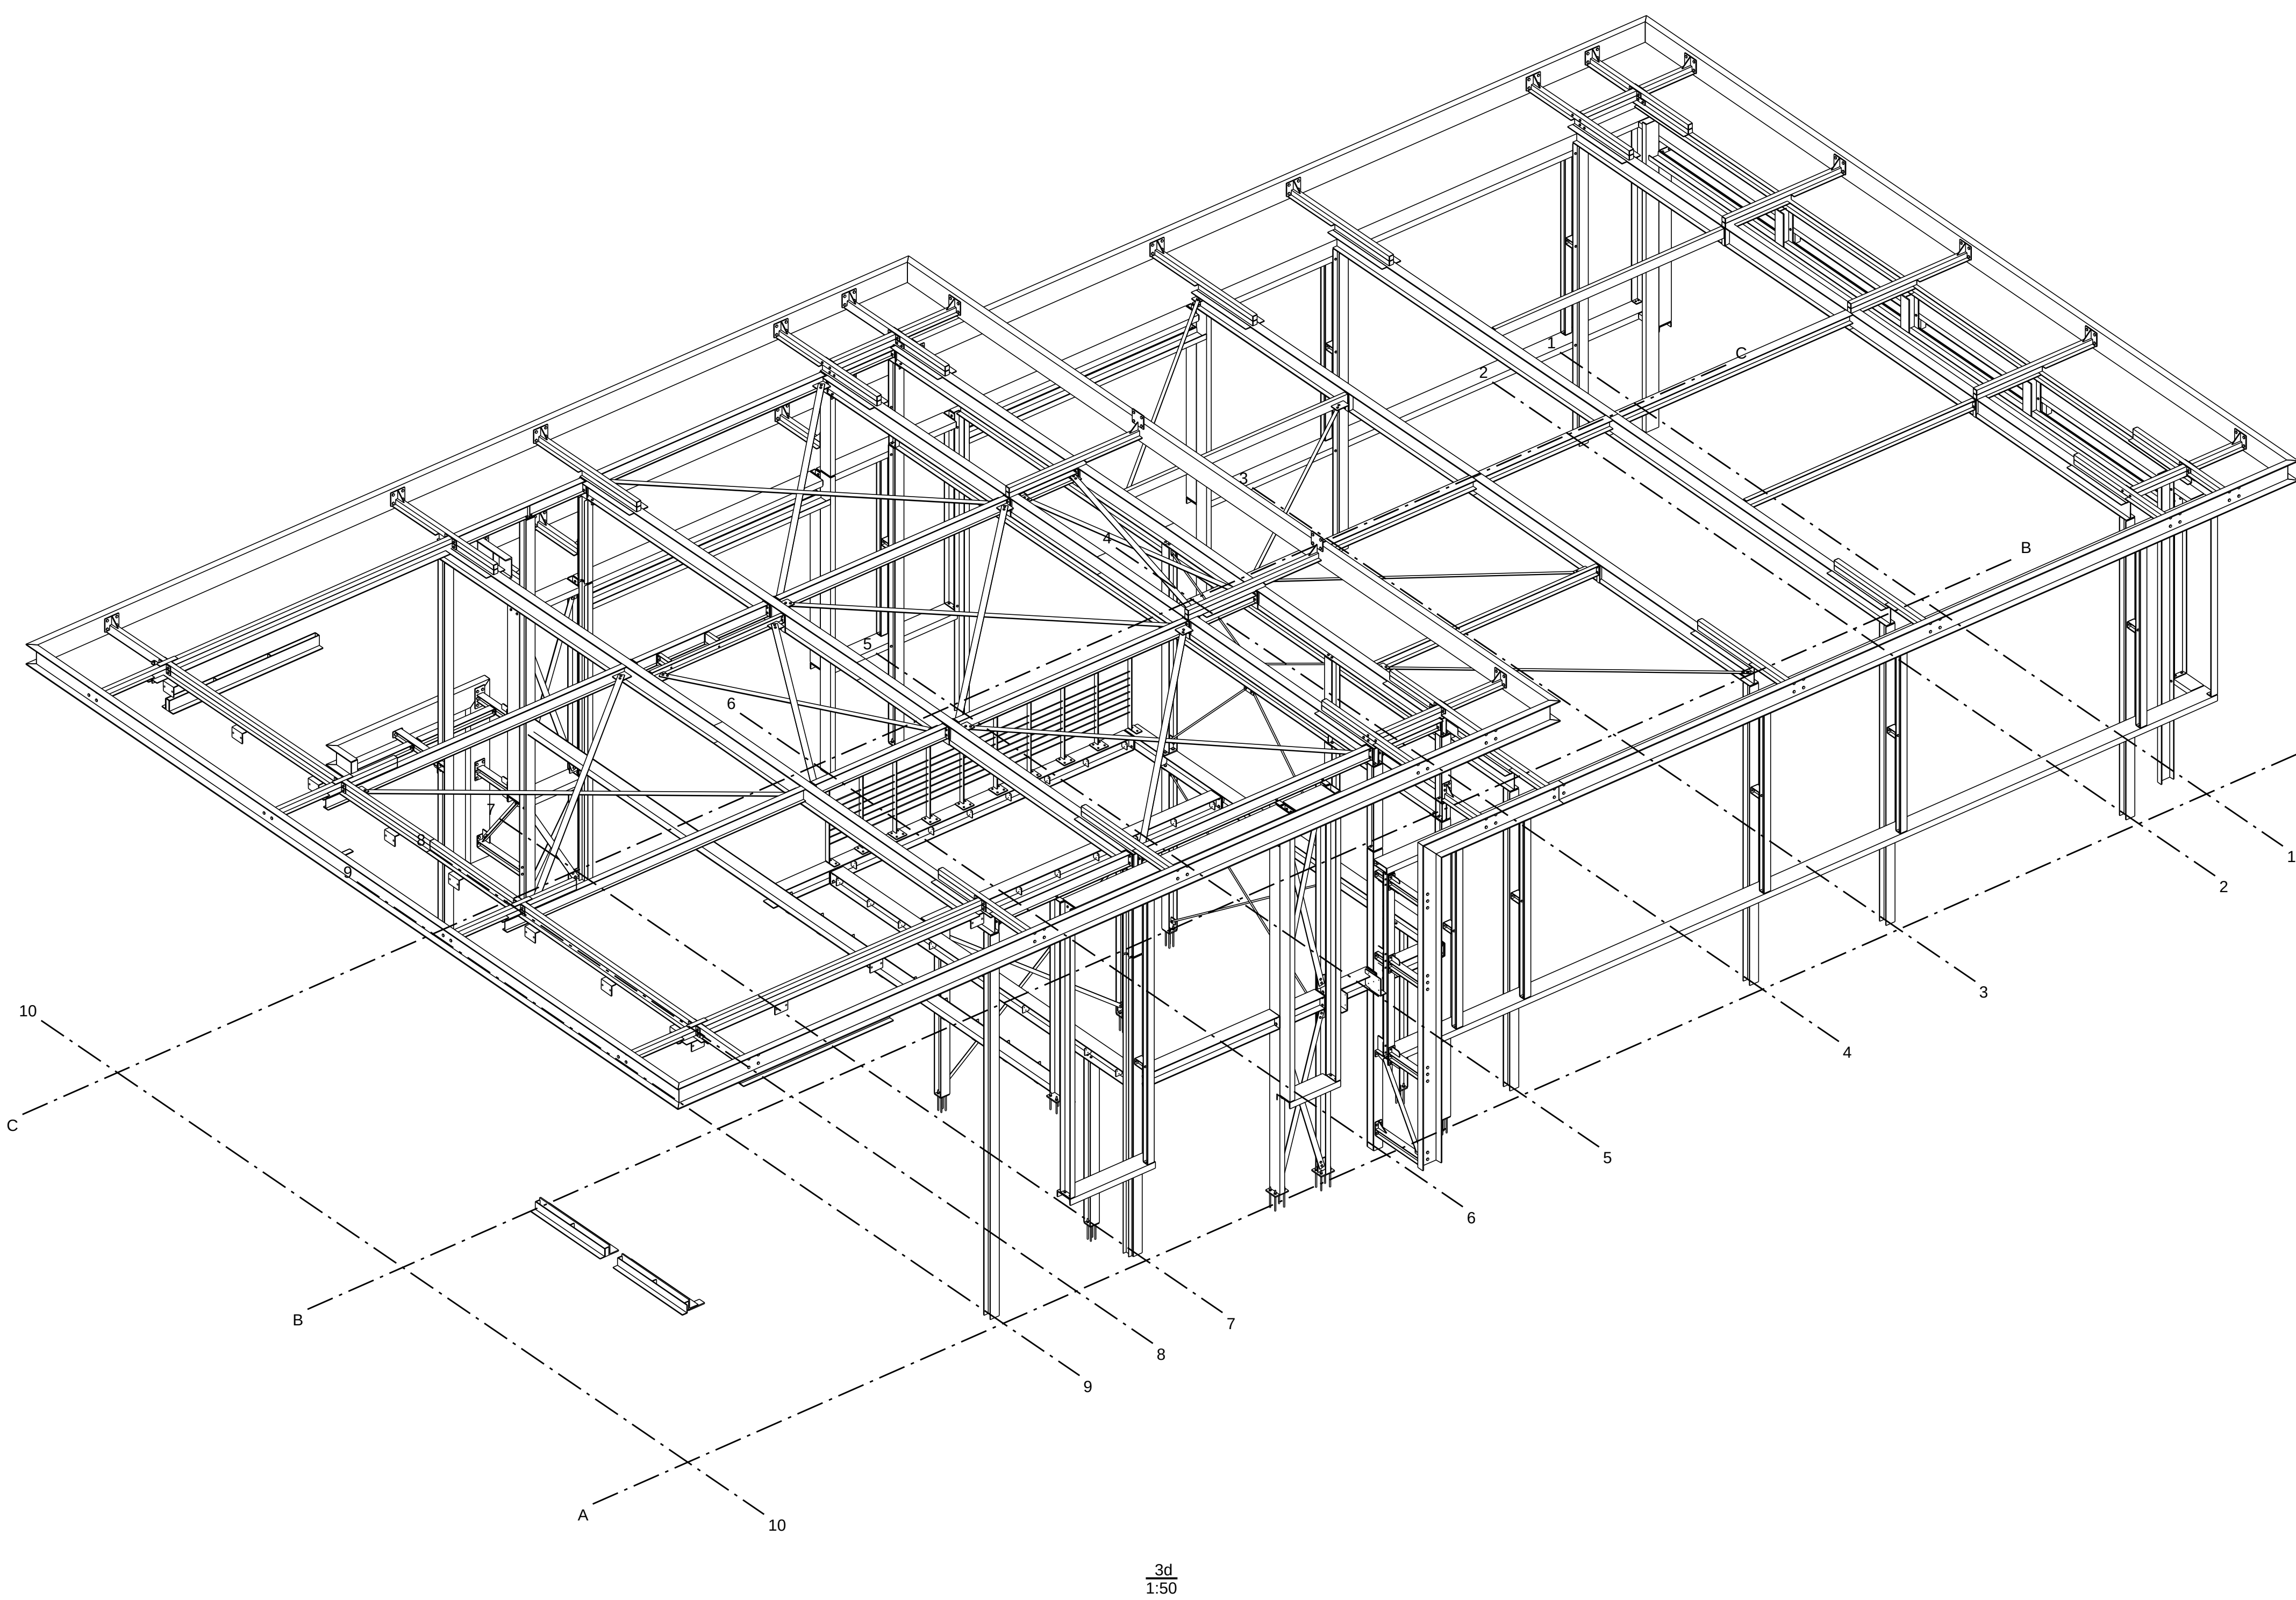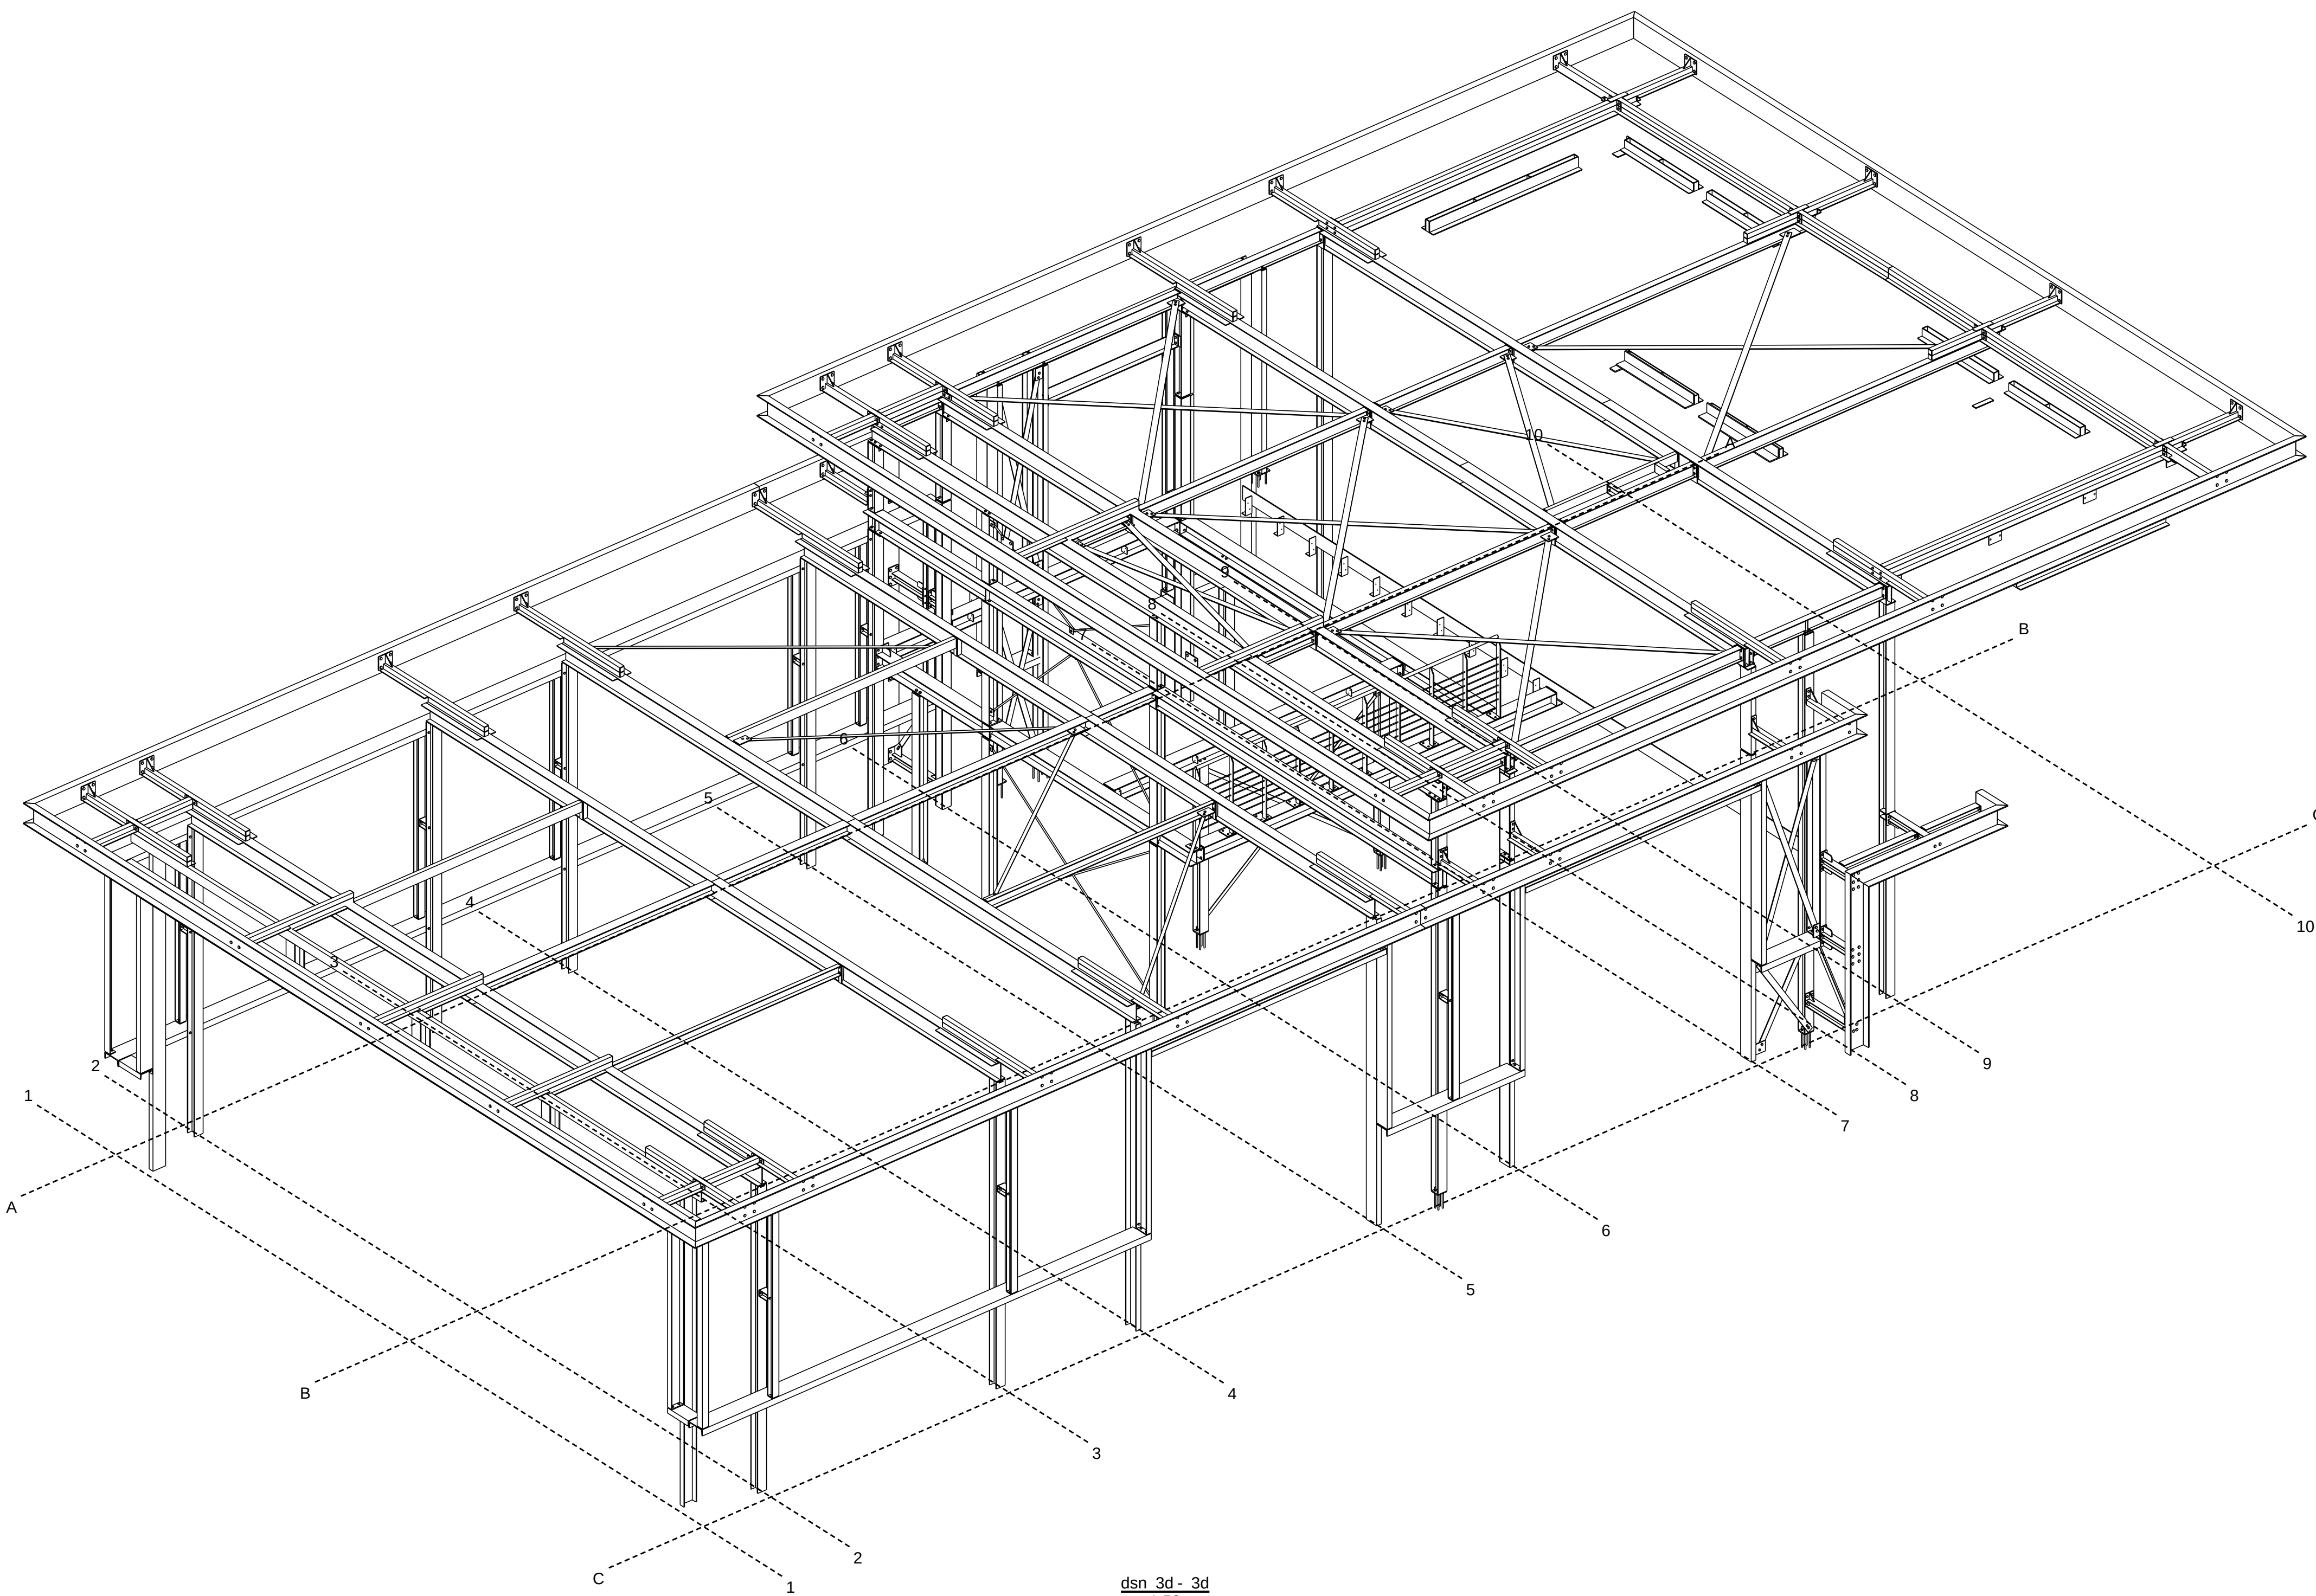

2	Rev. b	definitief	16-06-2011
1	Rev. a		09-06-2011
Rev. no.	Revisie merk	Revisie omschrijving	Revisie datum



Francken Metaal BV
Reparatie en konstruktiewerkplaats


Francken Metaal BV
Hoge Rijndijk 7
2415 AC NIEUWERBRUG A/D RIJN
tel: 0348-688537
fax: 0348-688755
E: info@franckenmetaal.nl

Project : Steunpunt Coenecoop Kantoor

Aannemer : Bouwbedrijf Nobel

Onderdeel : OVERZICHT

Schaal : zie tekeninglabel	wijz : 16-06-2011	Status : definitief
Datum : 31.05.2011	wijz :	werknnummer : K-116k
Formaat : 841 x 1189	wijz :	tekeningnummer :
Tekenaar: DB	wijz :	G [7]

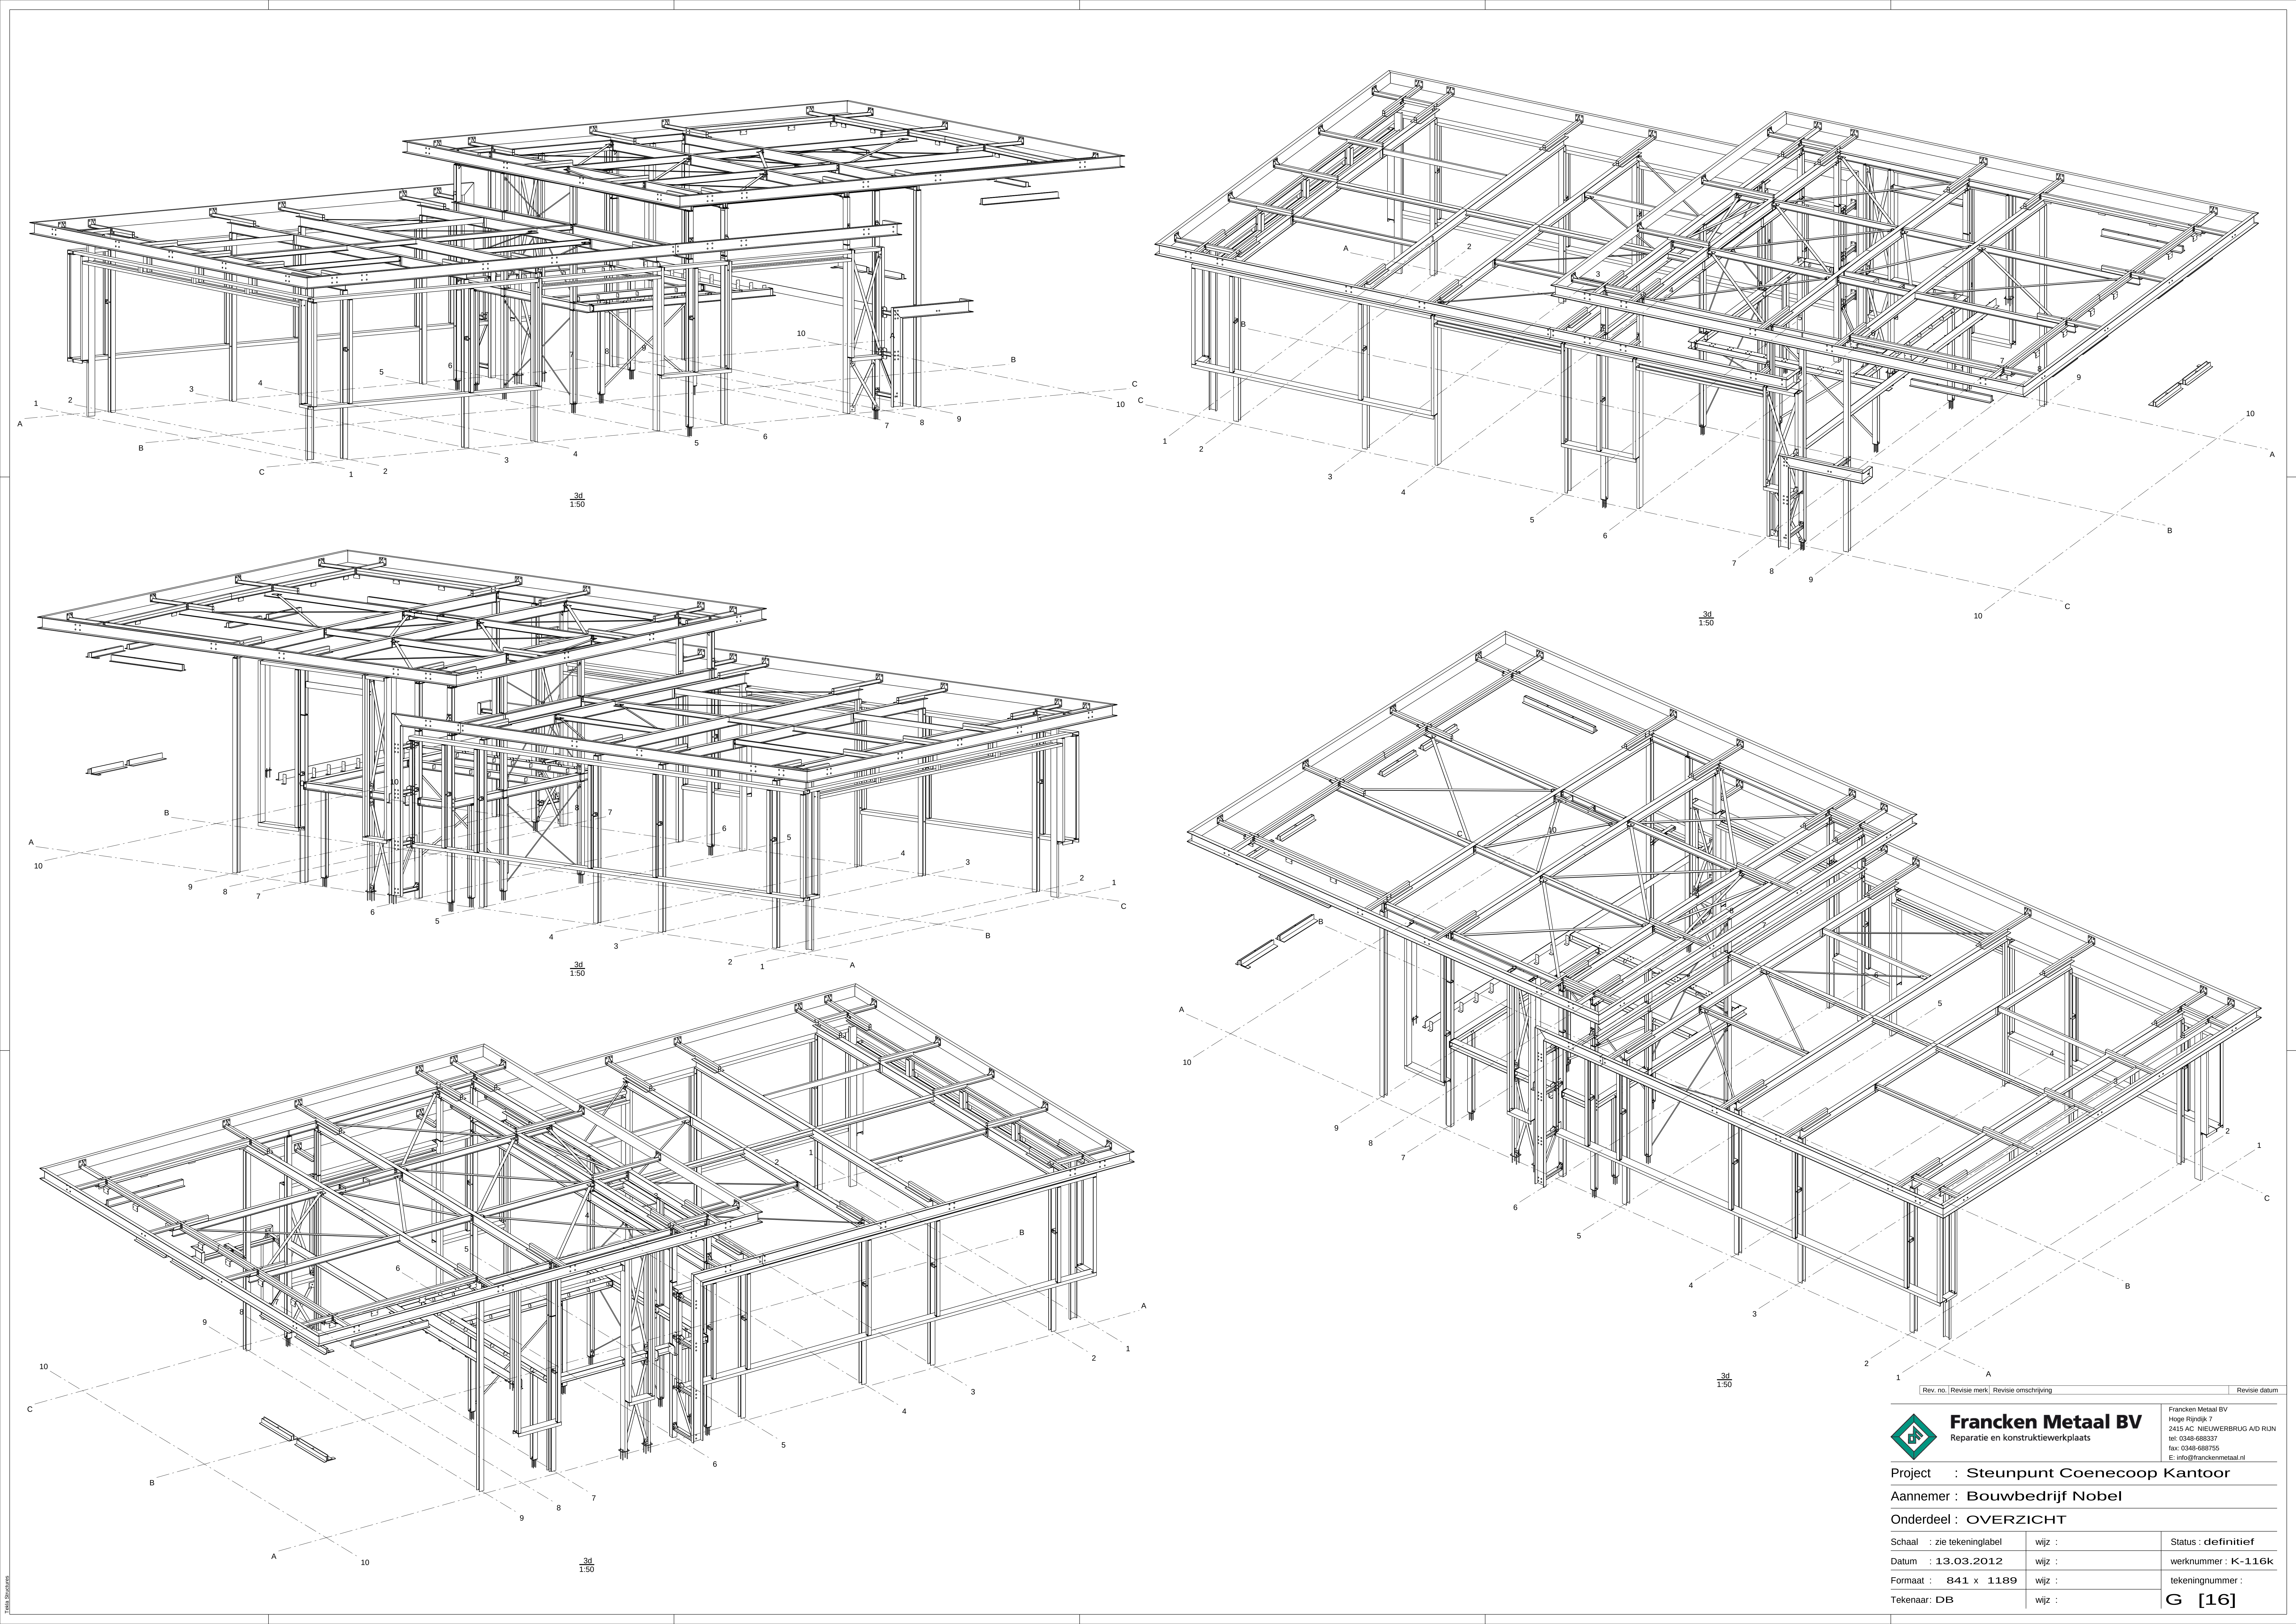

Francken Metaal BV
Reparatie en konstruktiewerkplaats





Francken Metaal BV
Hoge Rijndijk 7
2415 AC NIEUWERBRUG A/D RIJN
tel: 0348-688537
fax: 0348-688755
E: info@franckenmetaal.nl

Project : Steunpunt Coenecoop Kantoor

Aannemer : Bouwbedrijf Nobel

Onderdeel : OVERZICHT

Schaal : zie tekeninglabel	wijz :	Status : definitief
Datum : 13.03.2012	wijz :	werknnummer : K-116k
Formaat : 841 x 1189	wijz :	tekeningnummer :
Tekenaar: DB	wijz :	G [16]

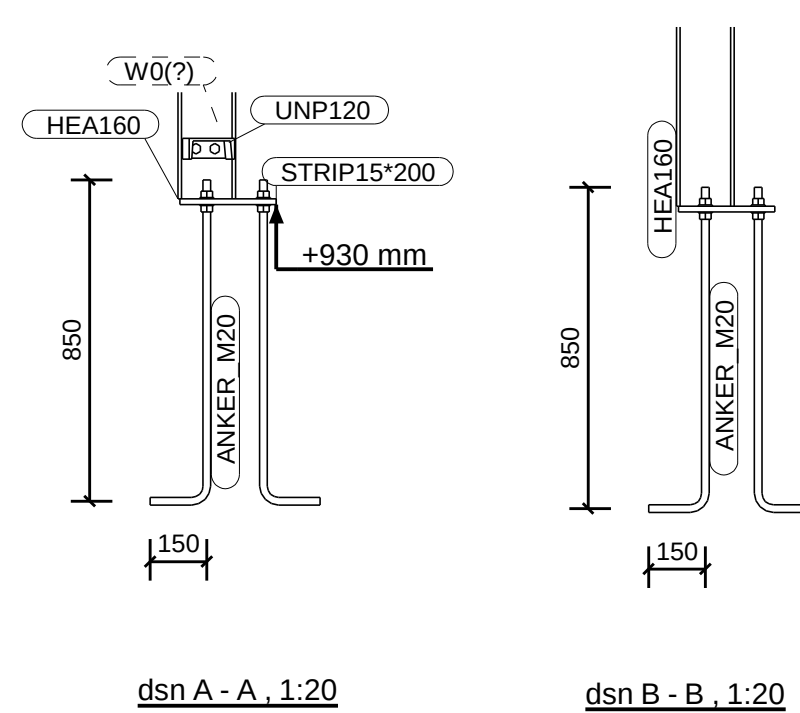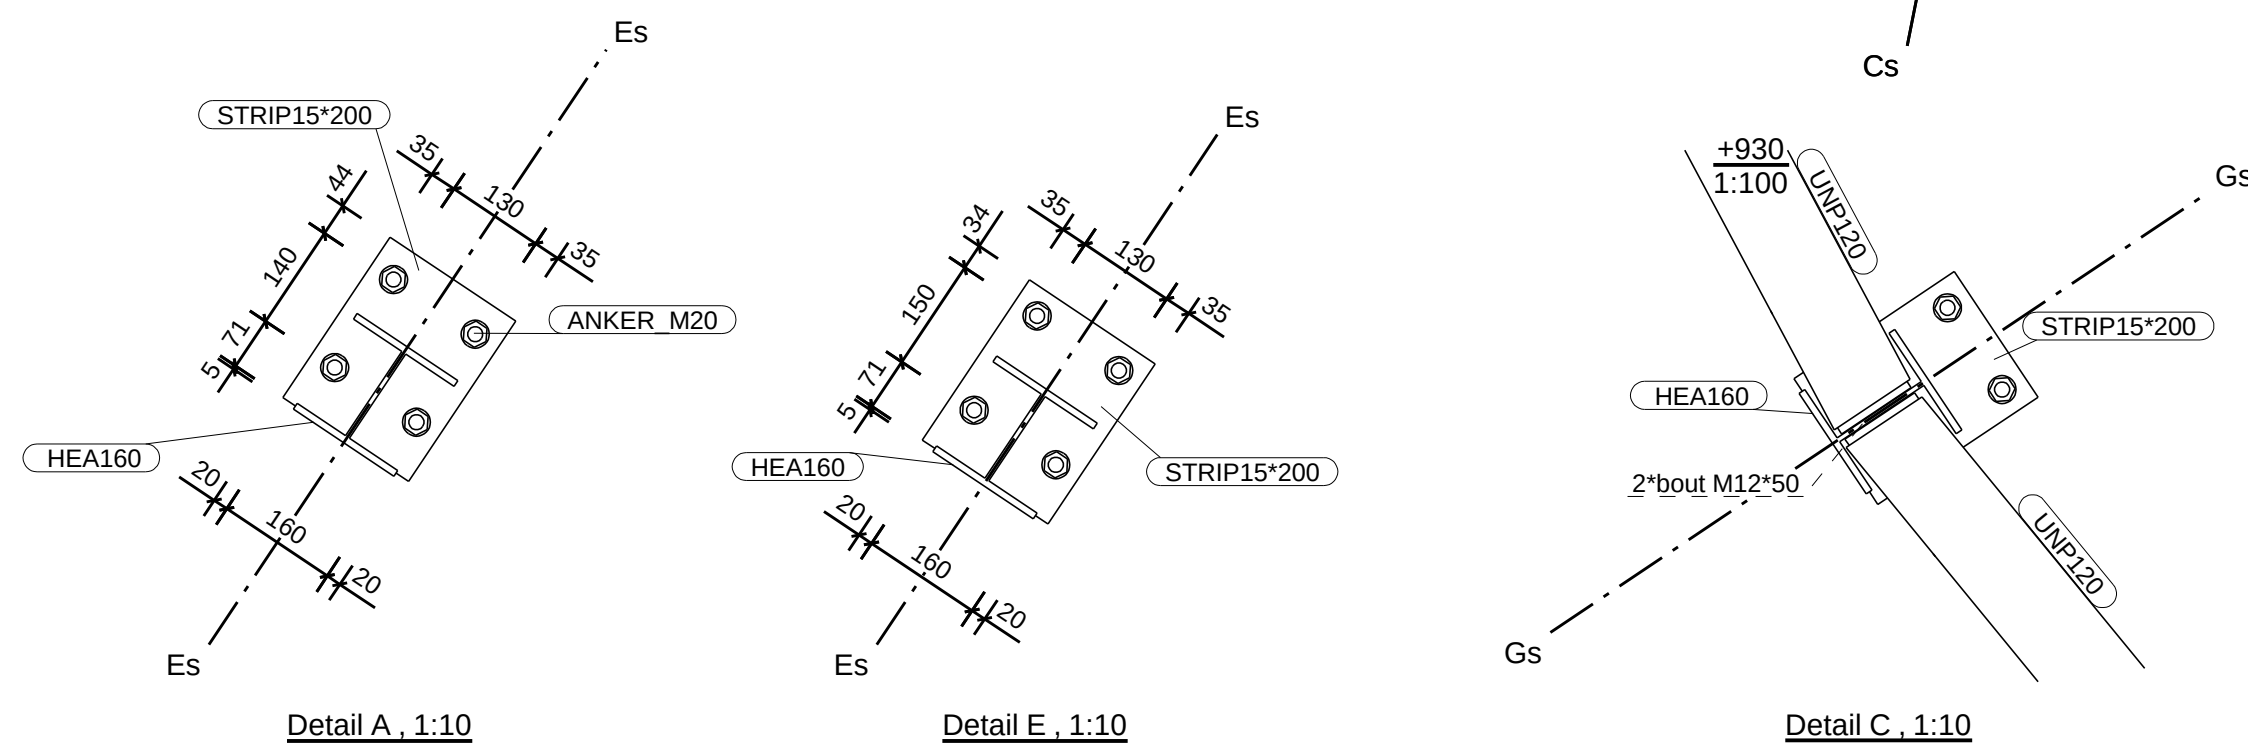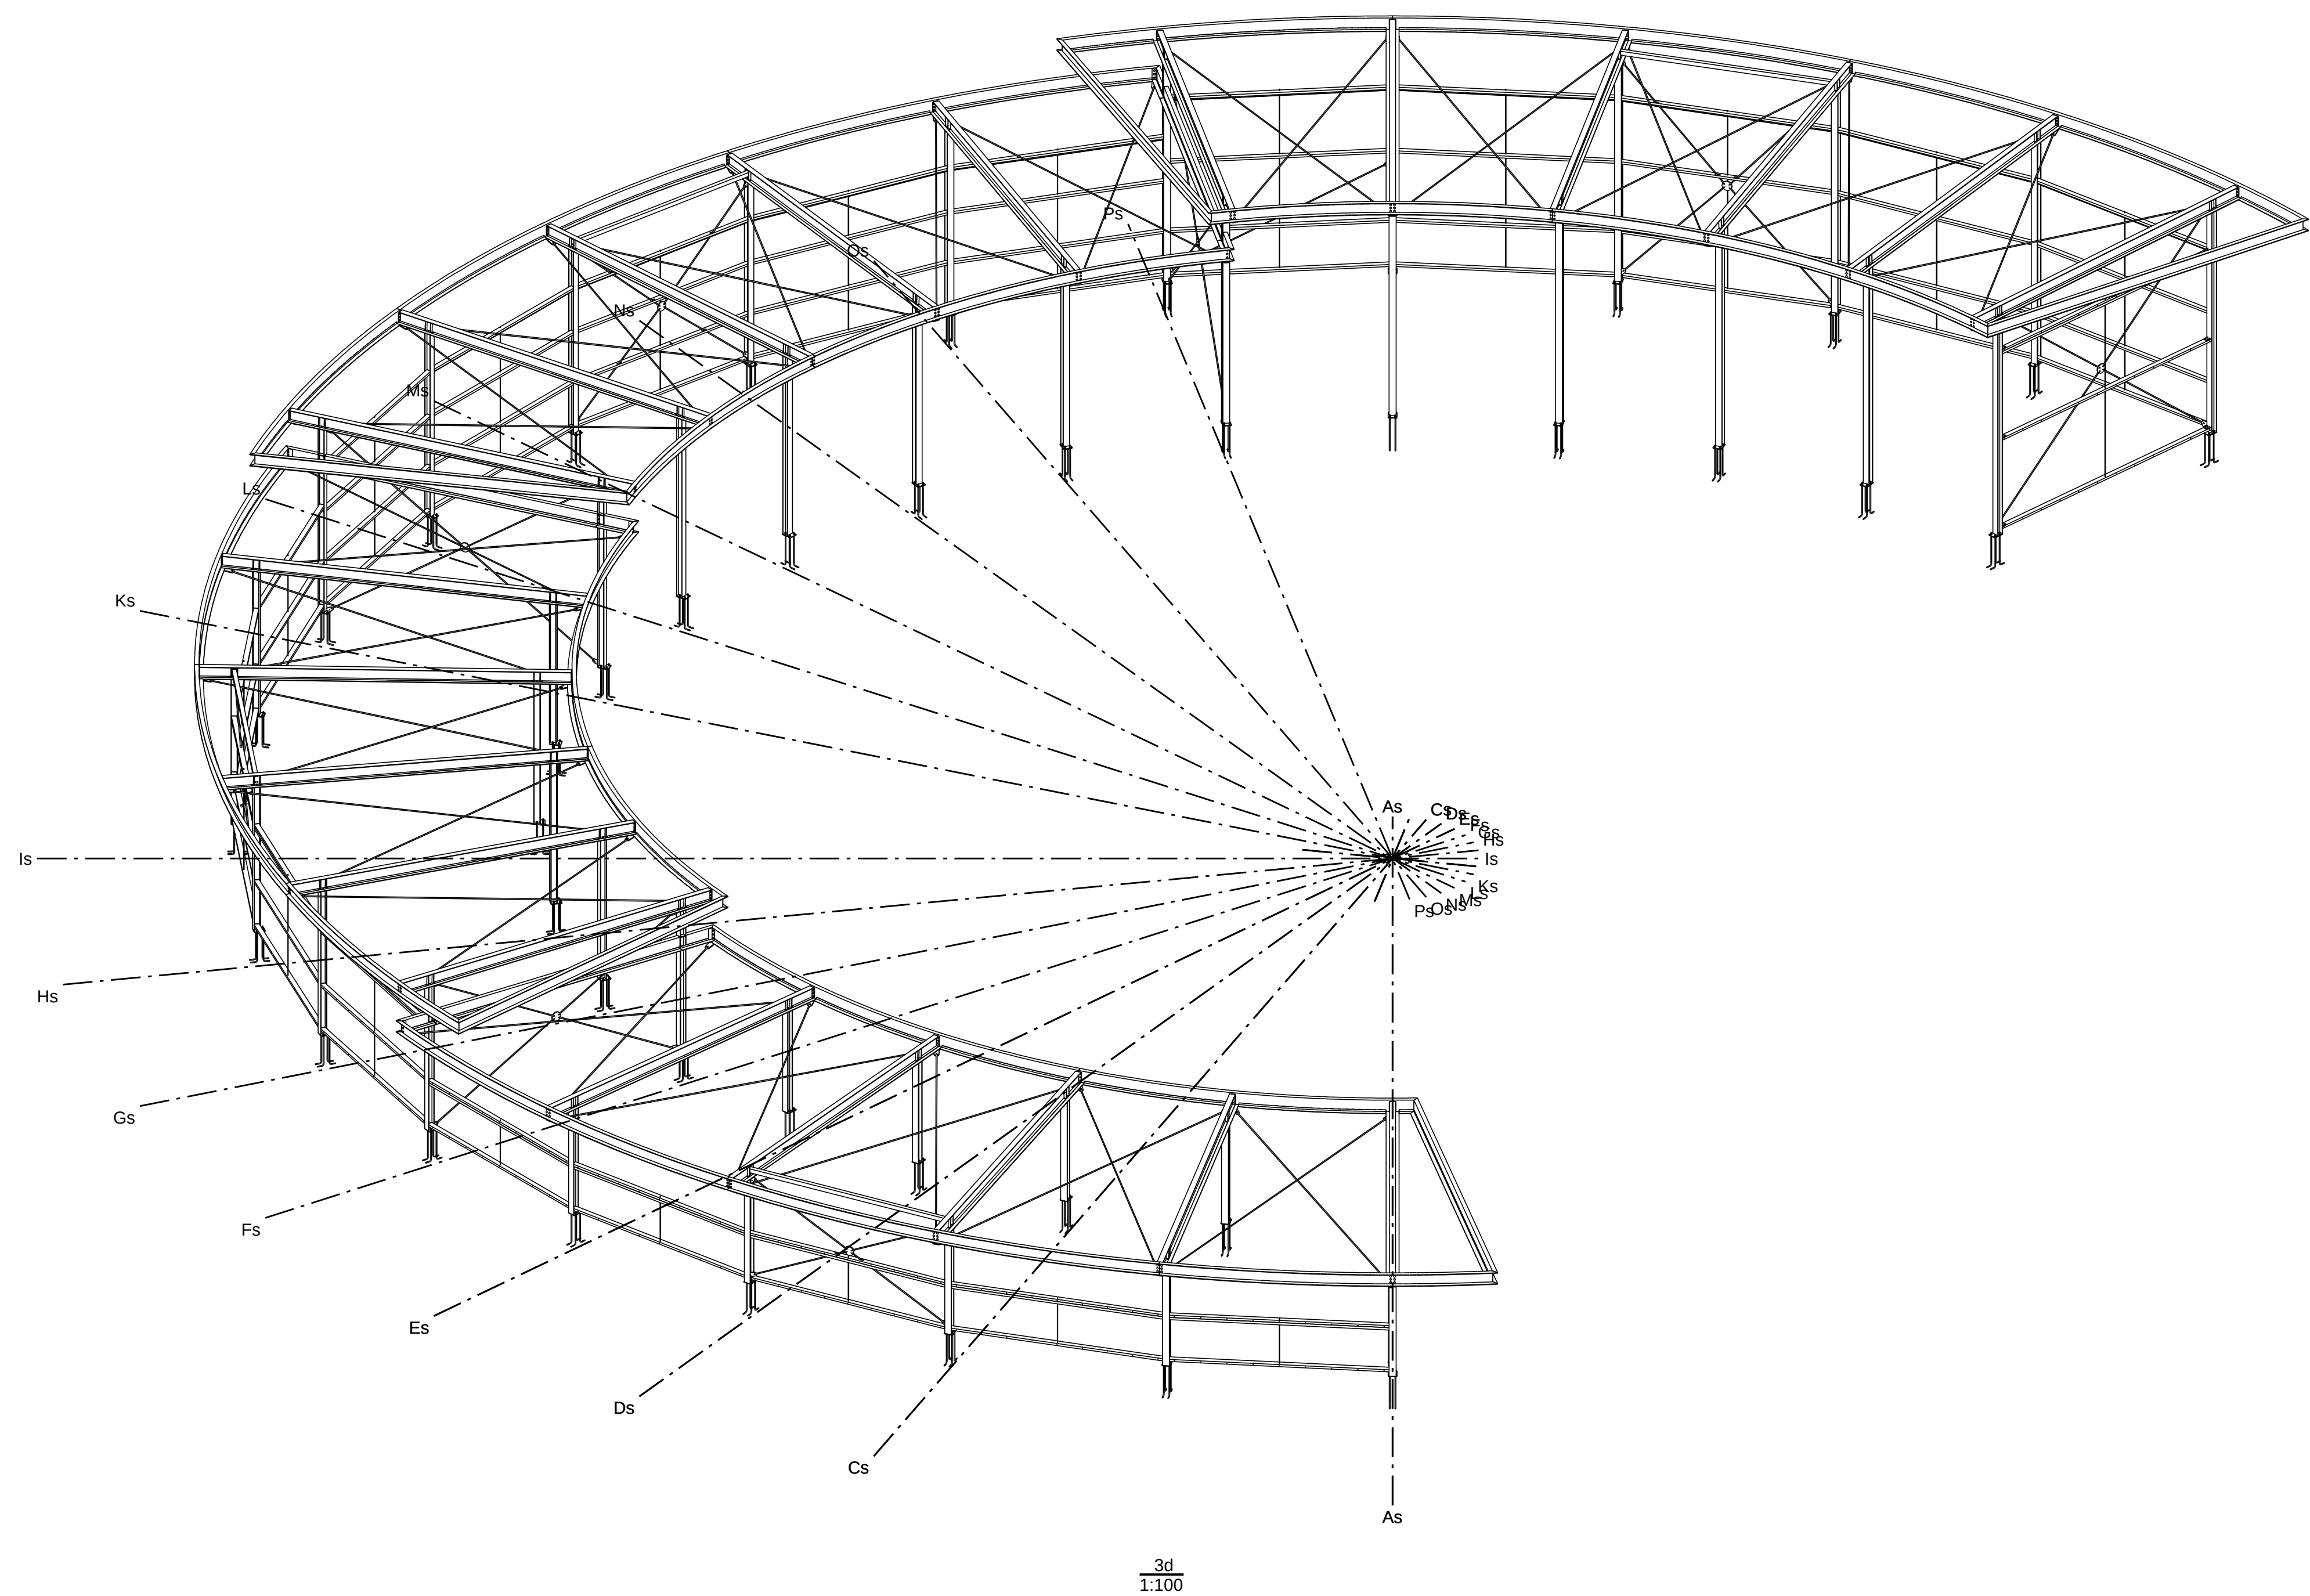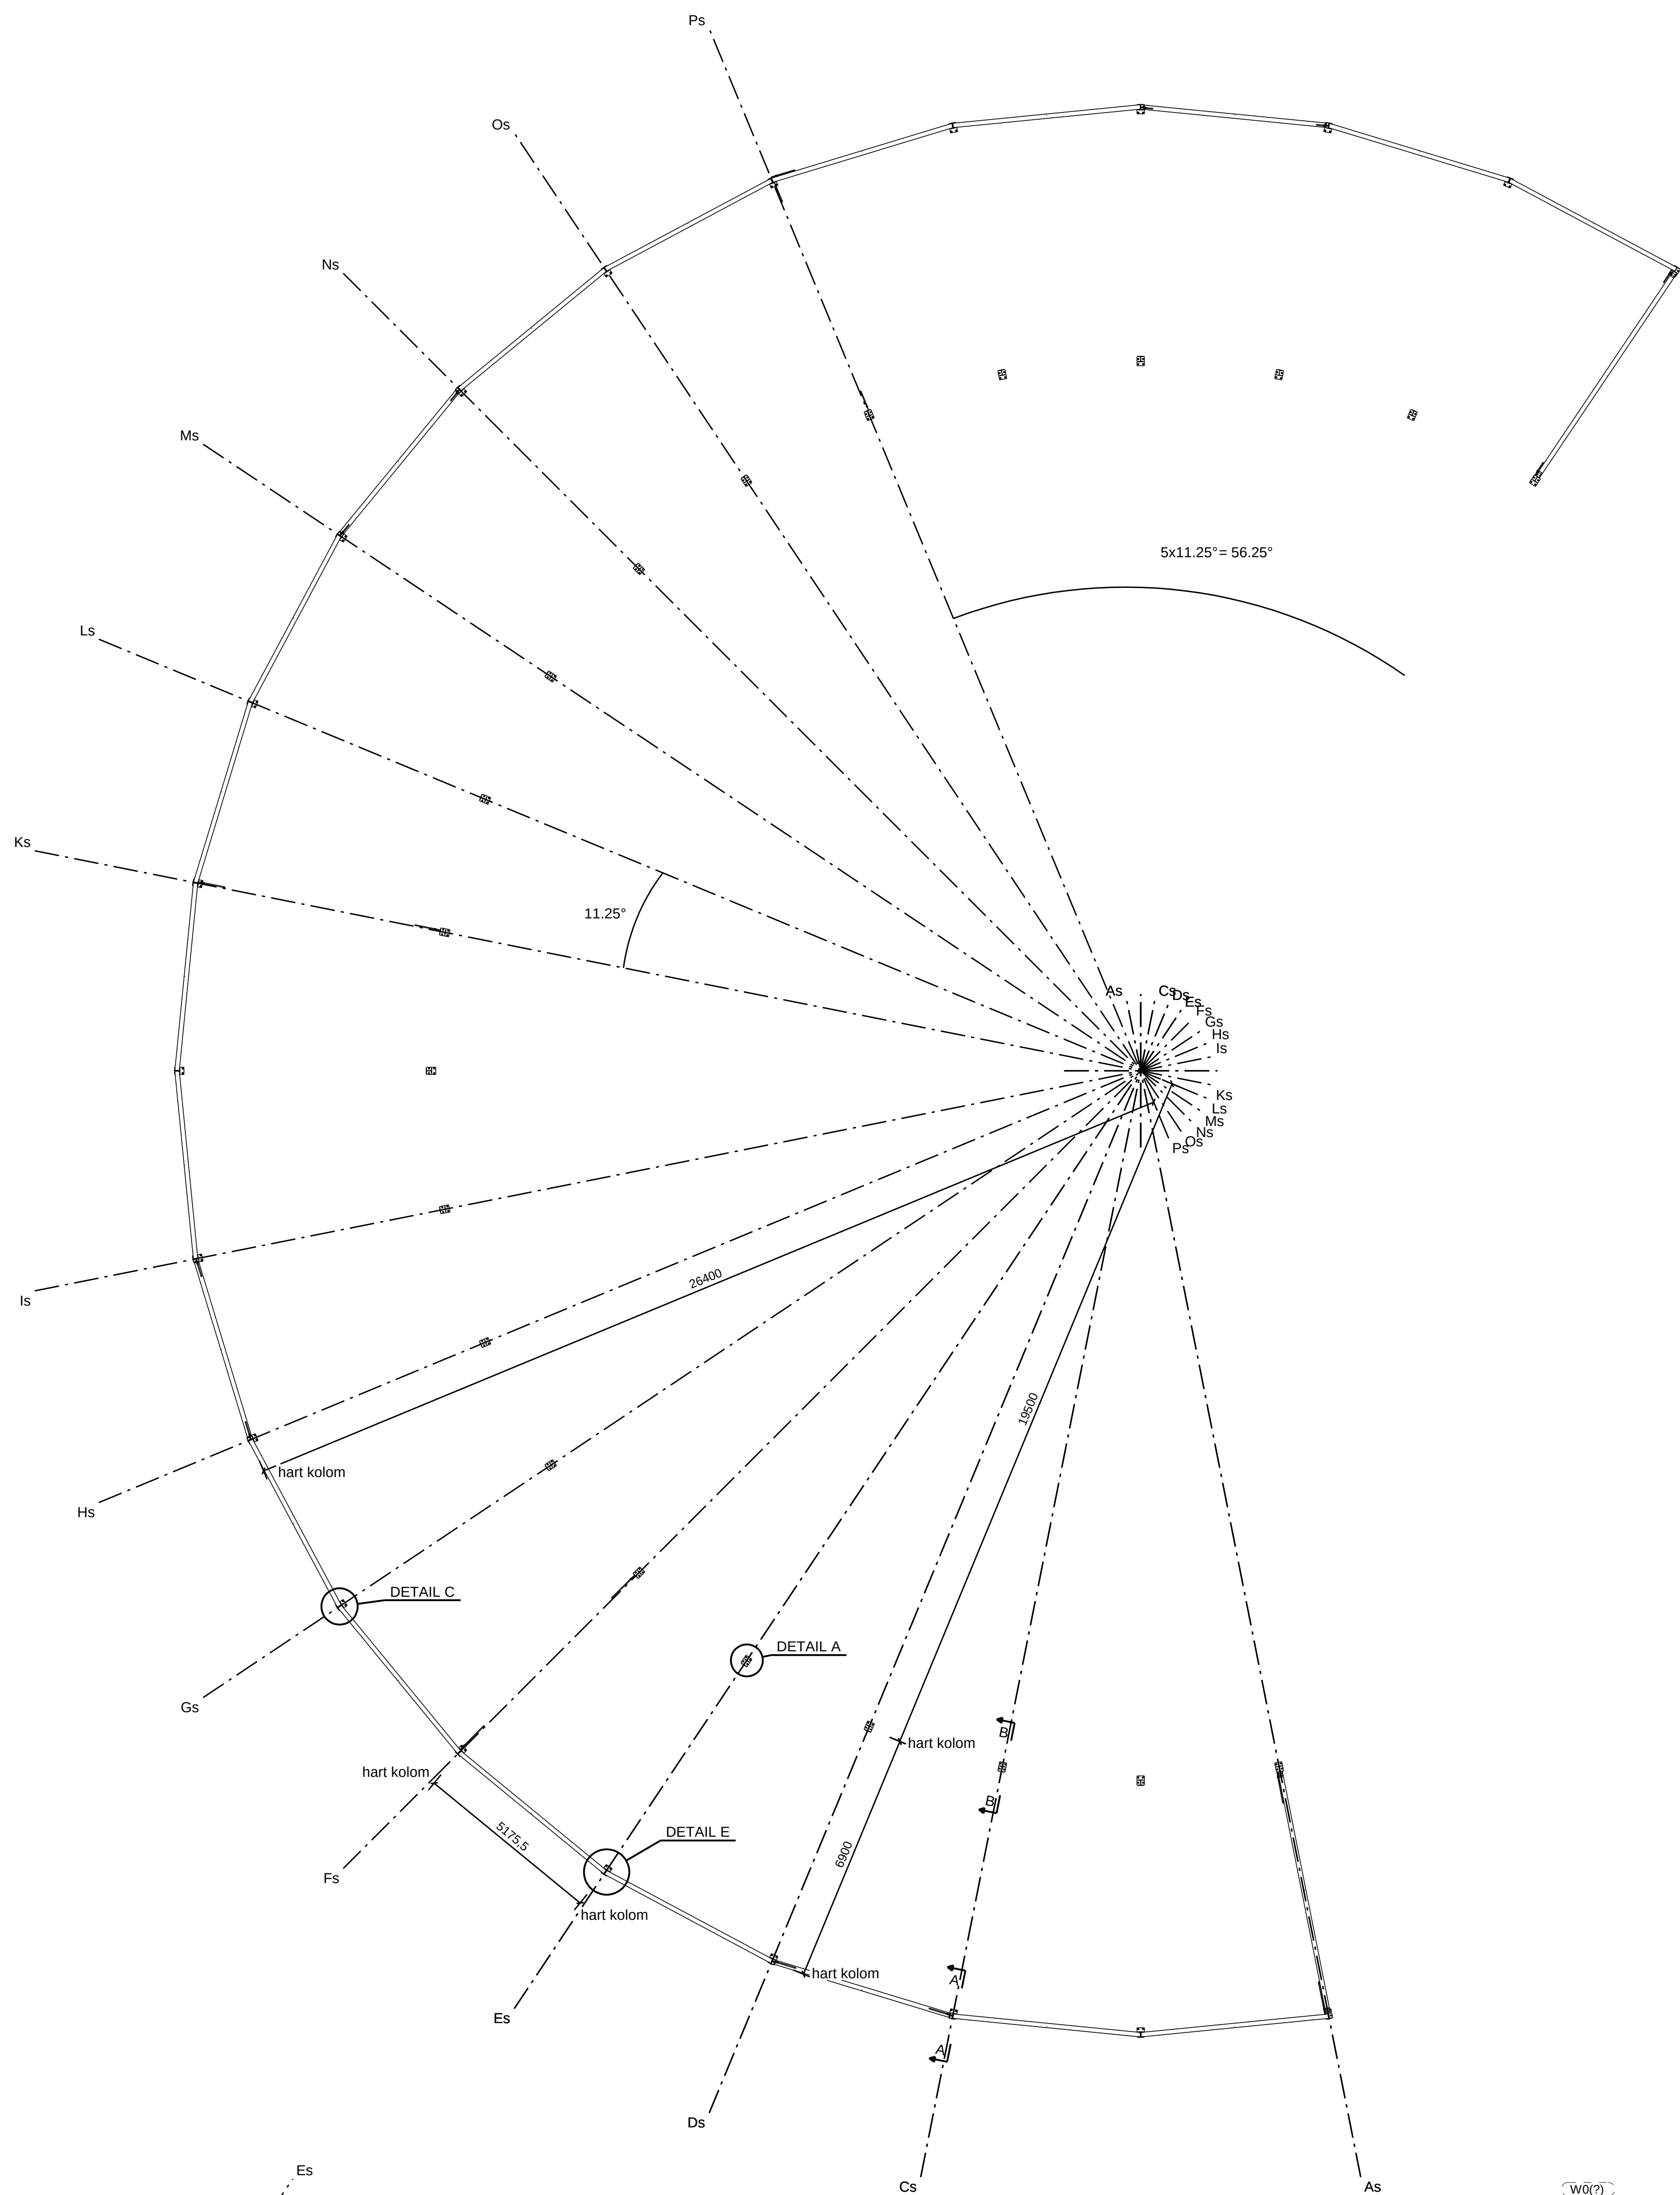

2	Rev. b		05-07-2011
1	Rev. a		23-06-2011
Rev. no.	Revisie merk	Revisie omschrijving	Revisie datum



Francken Metaal BV
Reparatie en konstruktiewerkplaats





Francken Metaal BV
Hoge Rijndijk 7
2415 AC NIEUWERBRUG A/D RIJN
tel: 0348-688537
fax: 0348-688755
E: info@franckenmetaal.nl

Project : Nieuwbouw stalling steunpunt Coen

Aannemer : Bouwbedrijf Nobel

Onderdeel : Ankerplan + 3D

Schaal : zie tekeninglabel	wijz : 05-07-2011	Status : concept
Datum : 21.06.2011	wijz :	werknnummer : K116s
Formaat : 841 x 1189	wijz :	tekeningnummer :
Tekenaar: DB	wijz :	G [1]

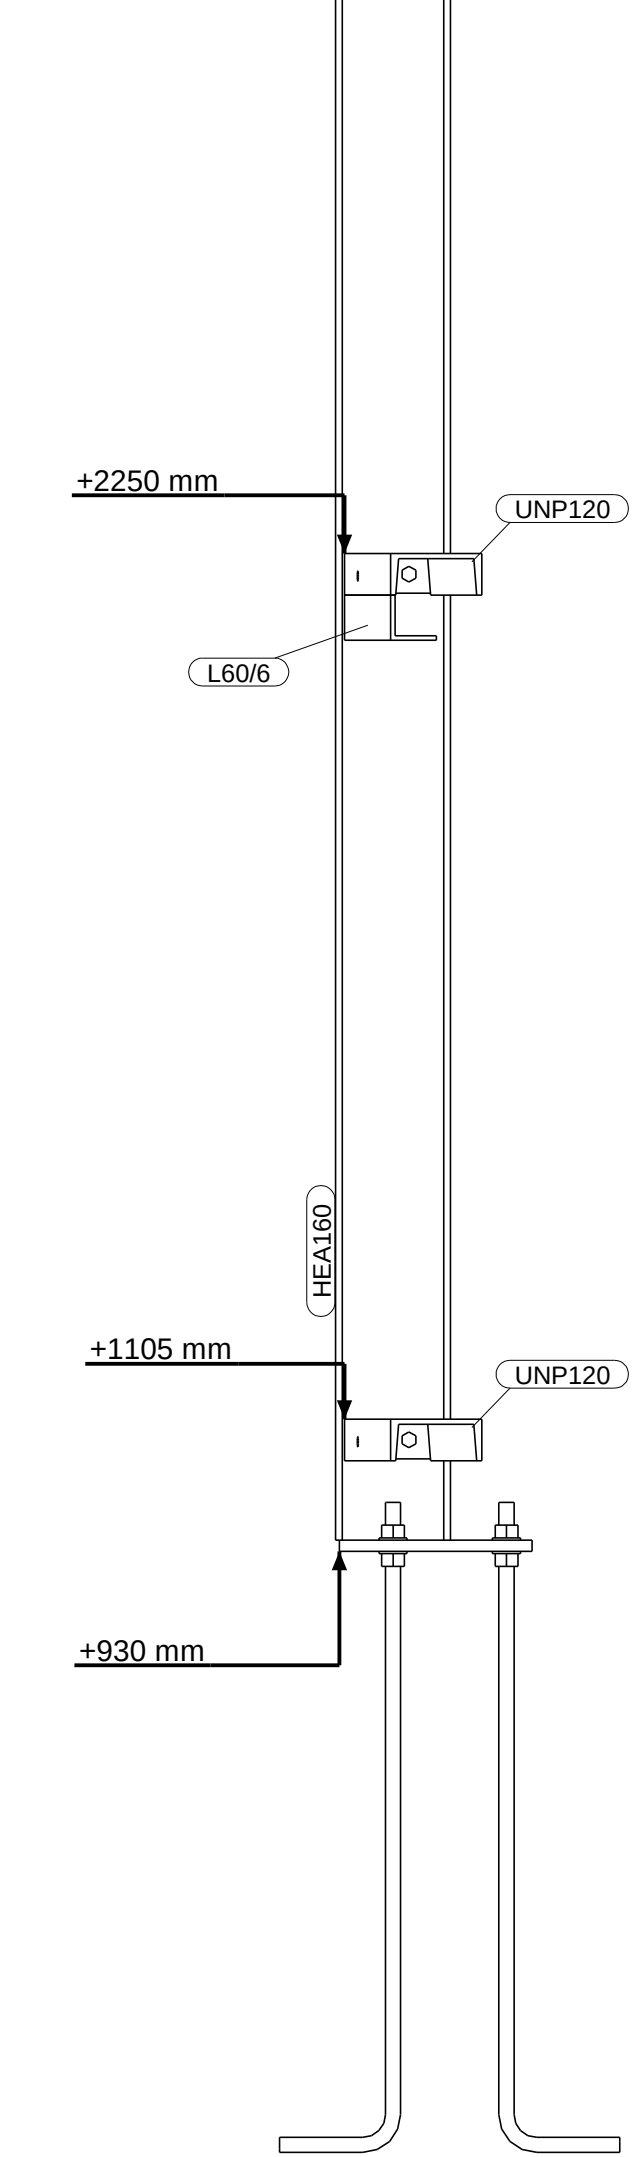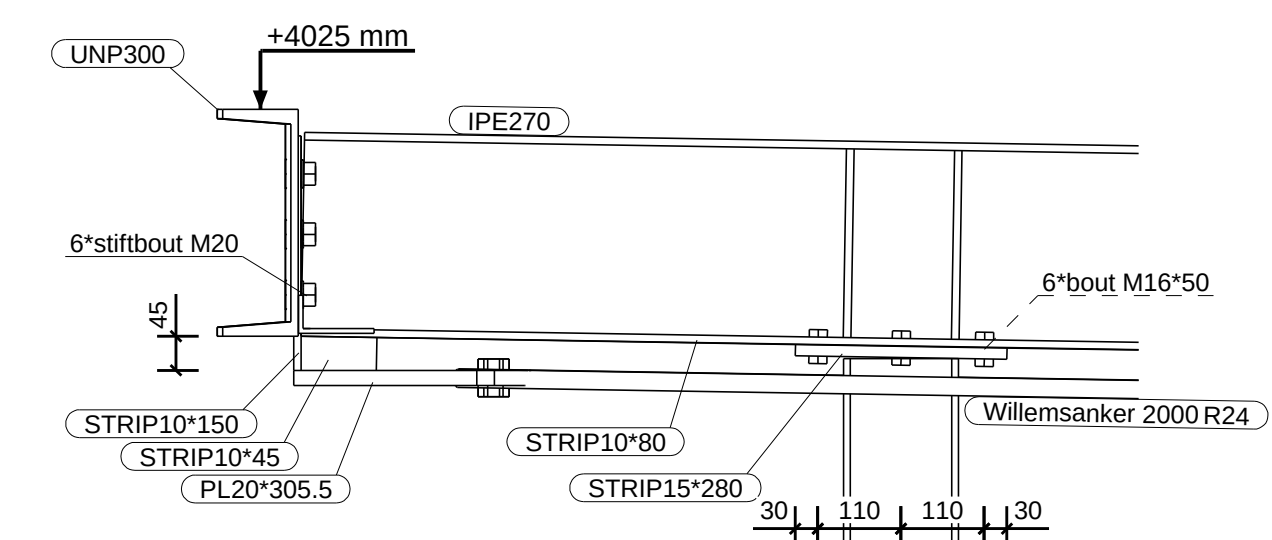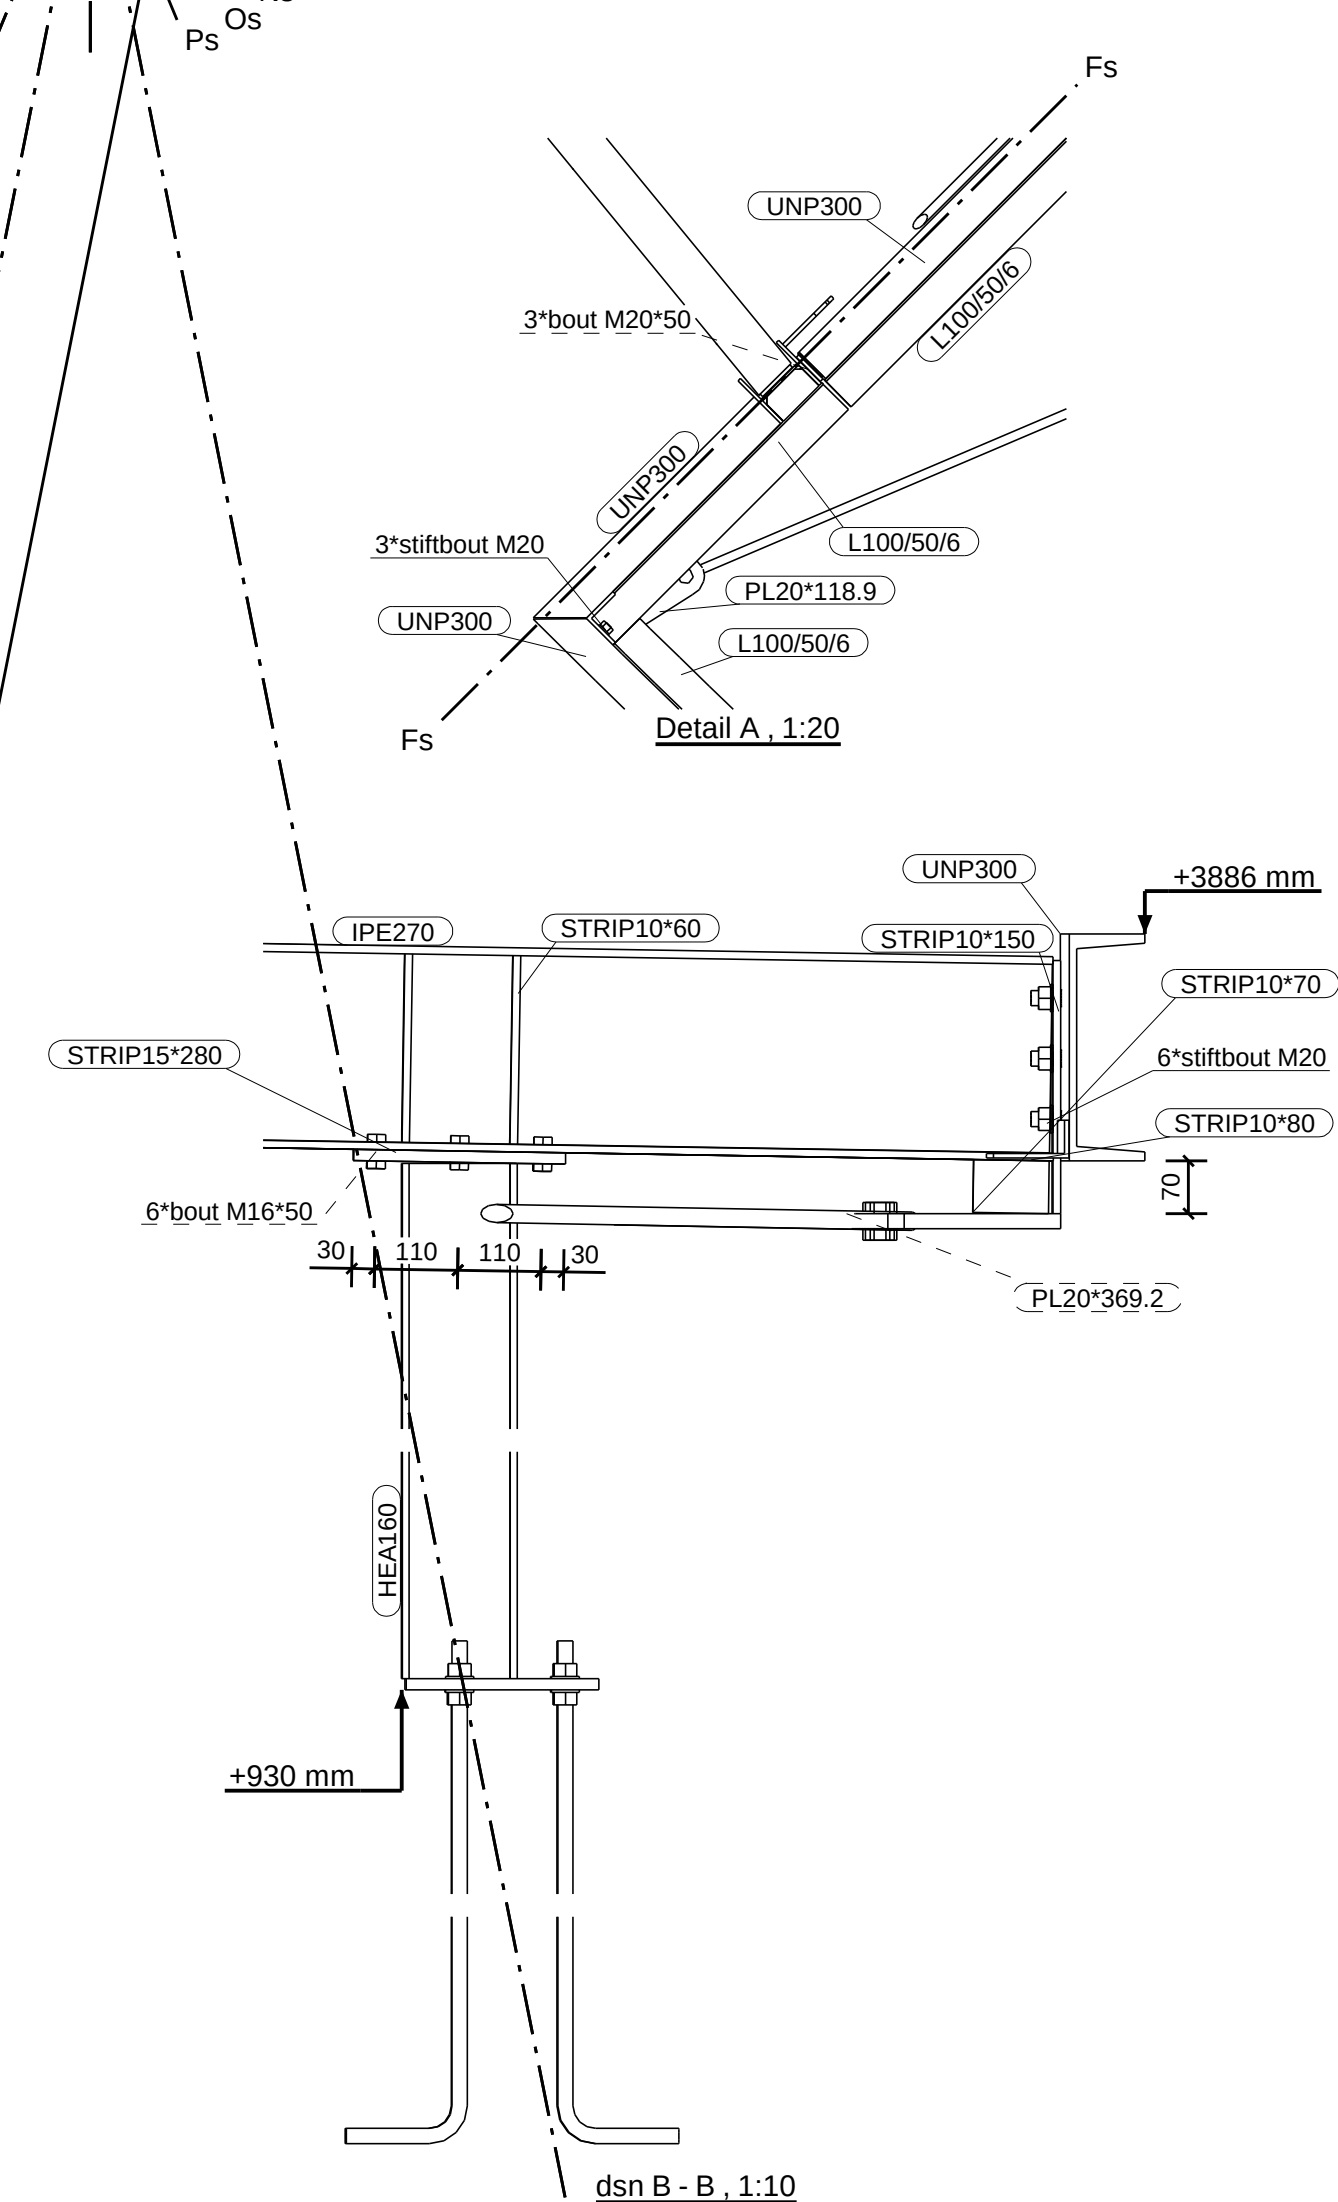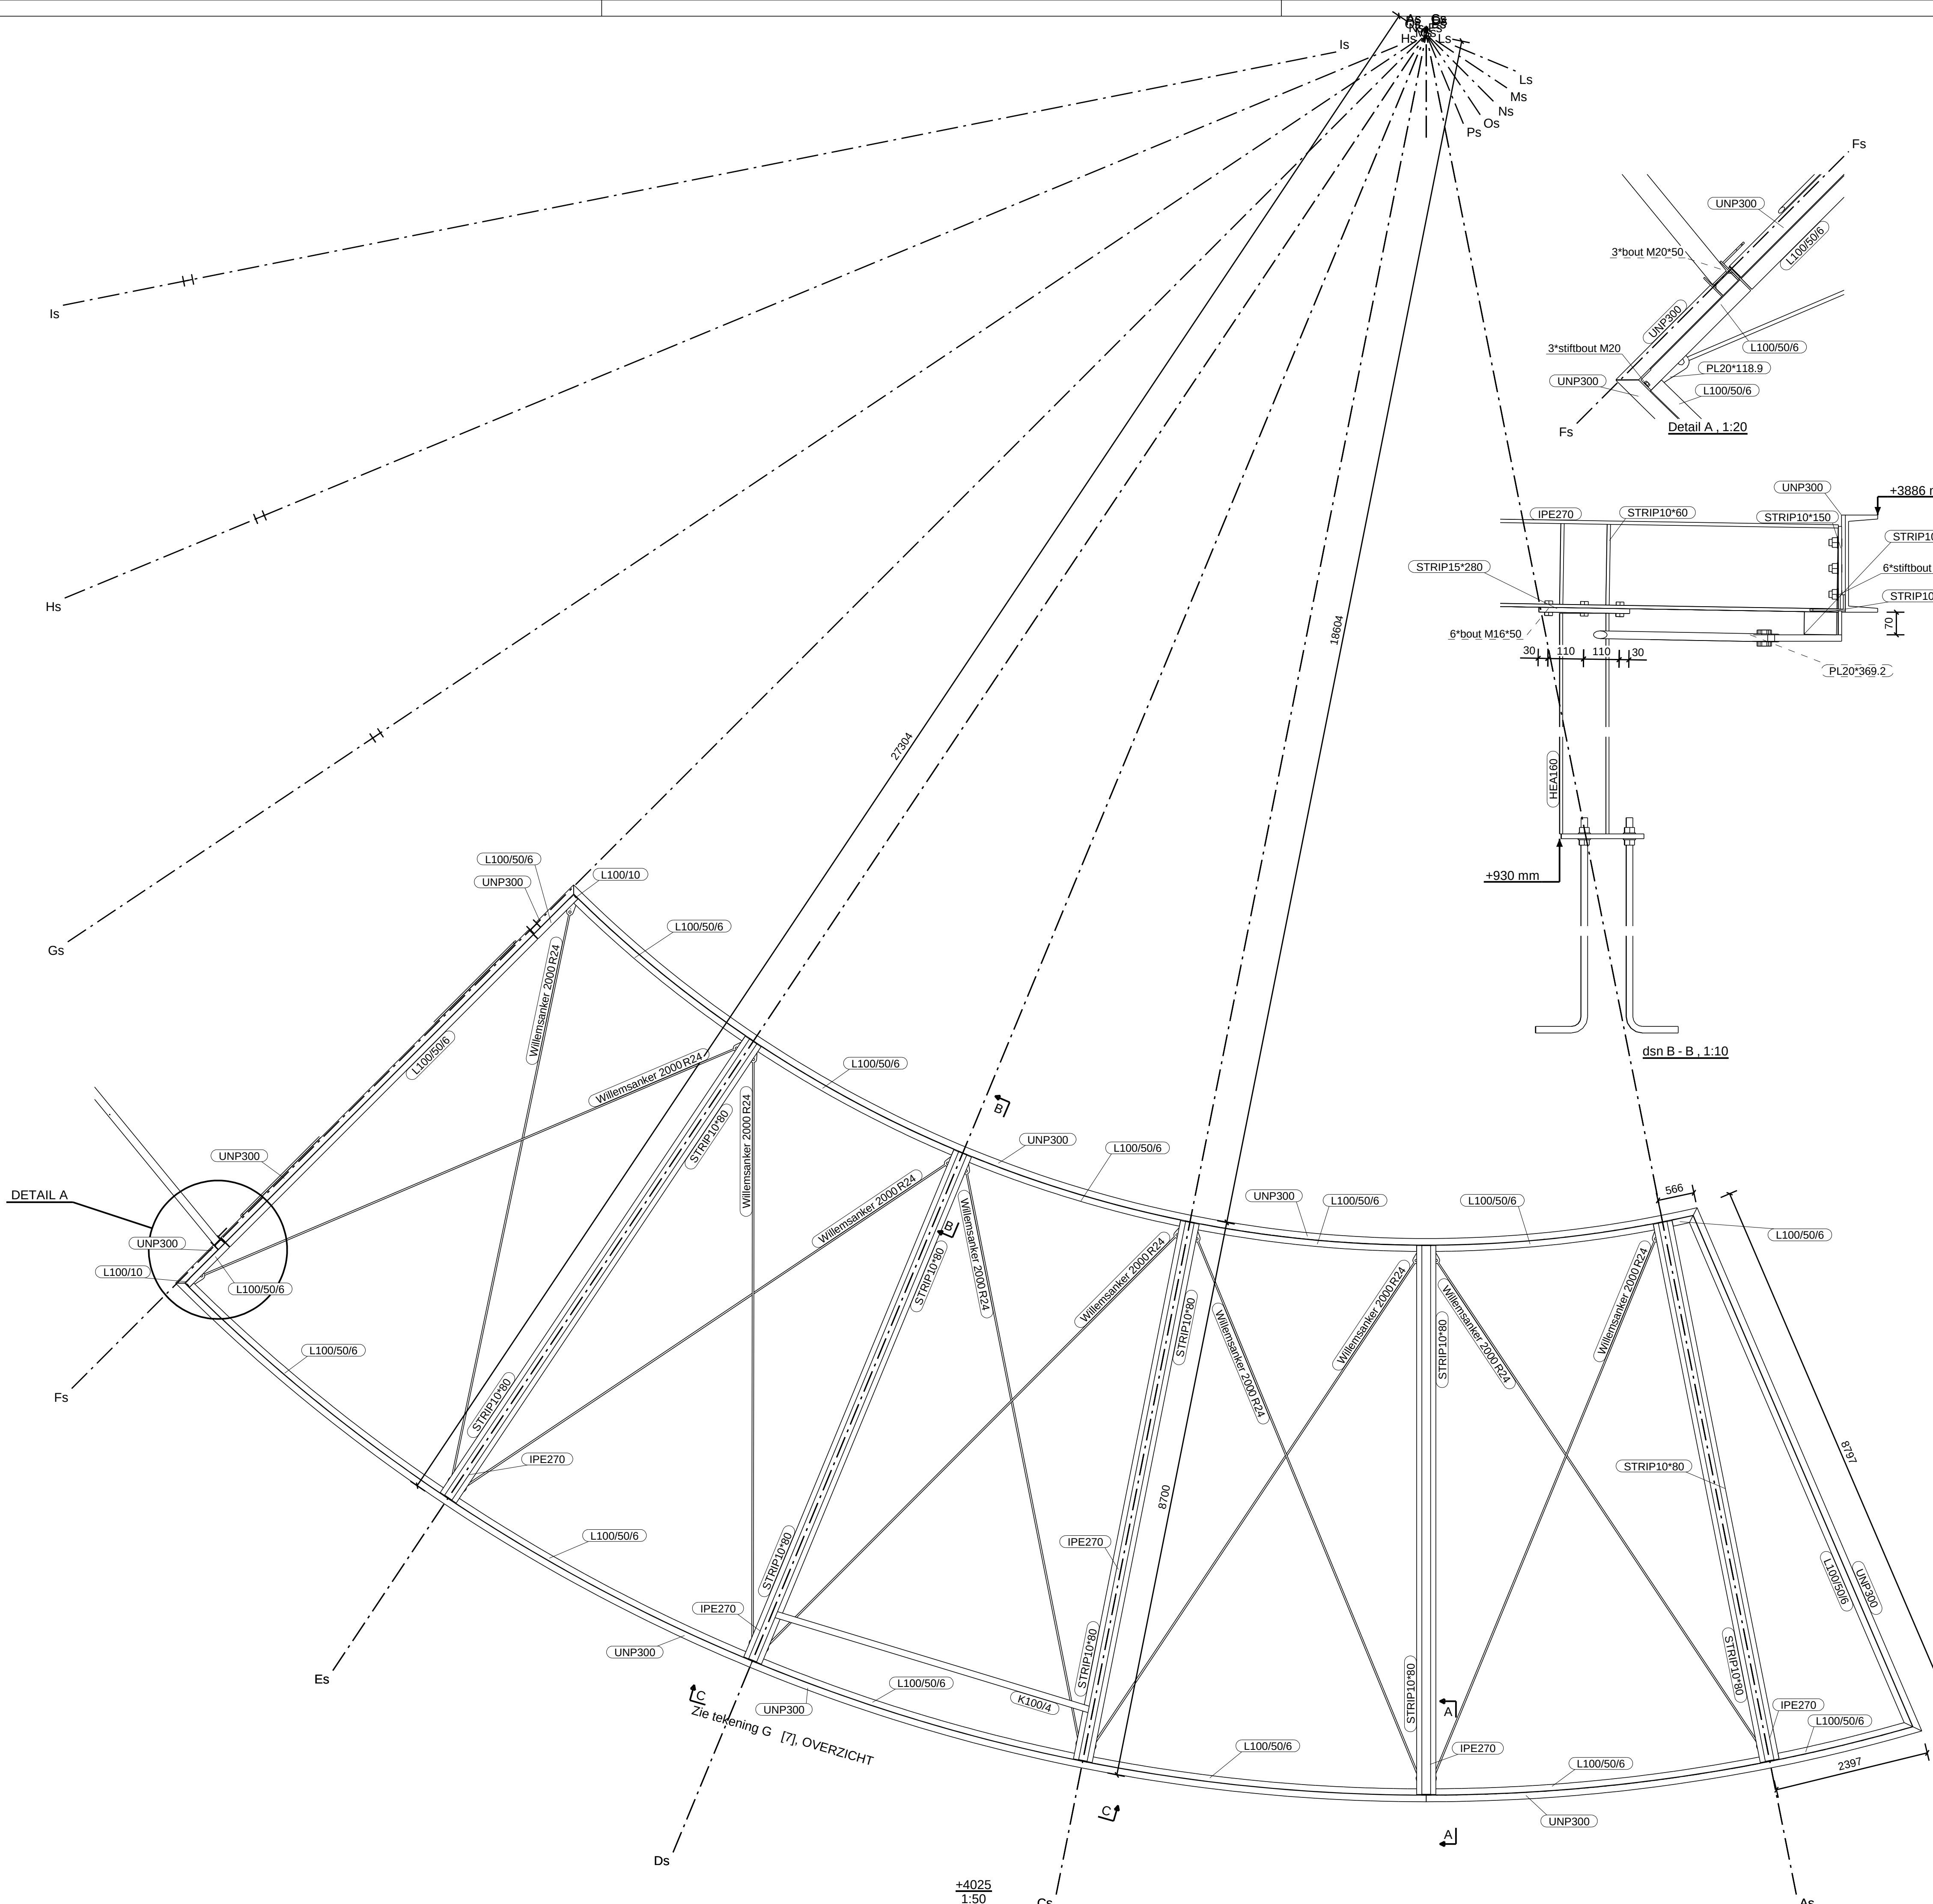

dsn A - A, 1:10

1	Rev. a	05-07-2011
Rev. no.	Revisie merk	Revisie omschrijving

Francken Metaal BV
Reparatie en konstruktiewerkplaats





Francken Metaal BV
Hoge Rijndijk 7
2415 AC NIEUWERBRUG A/D RIJN
tel: 0348-688337
fax: 0348-688755
E: info@franckenmetaal.nl

Project : Nieuwbouw stalling steunpunt Coen

Aannemer : Bouwbedrijf Nobel

Onderdeel : 4025+

Schaal : zie tekeninglabel	wijz : 05-07-2011	Status : concept
Datum : 21.06.2011	wijz :	werknnummer : K116s
Formaat : 594 x 841	wijz :	tekeningnummer :
Tekenaar: DB	wijz :	G [2]

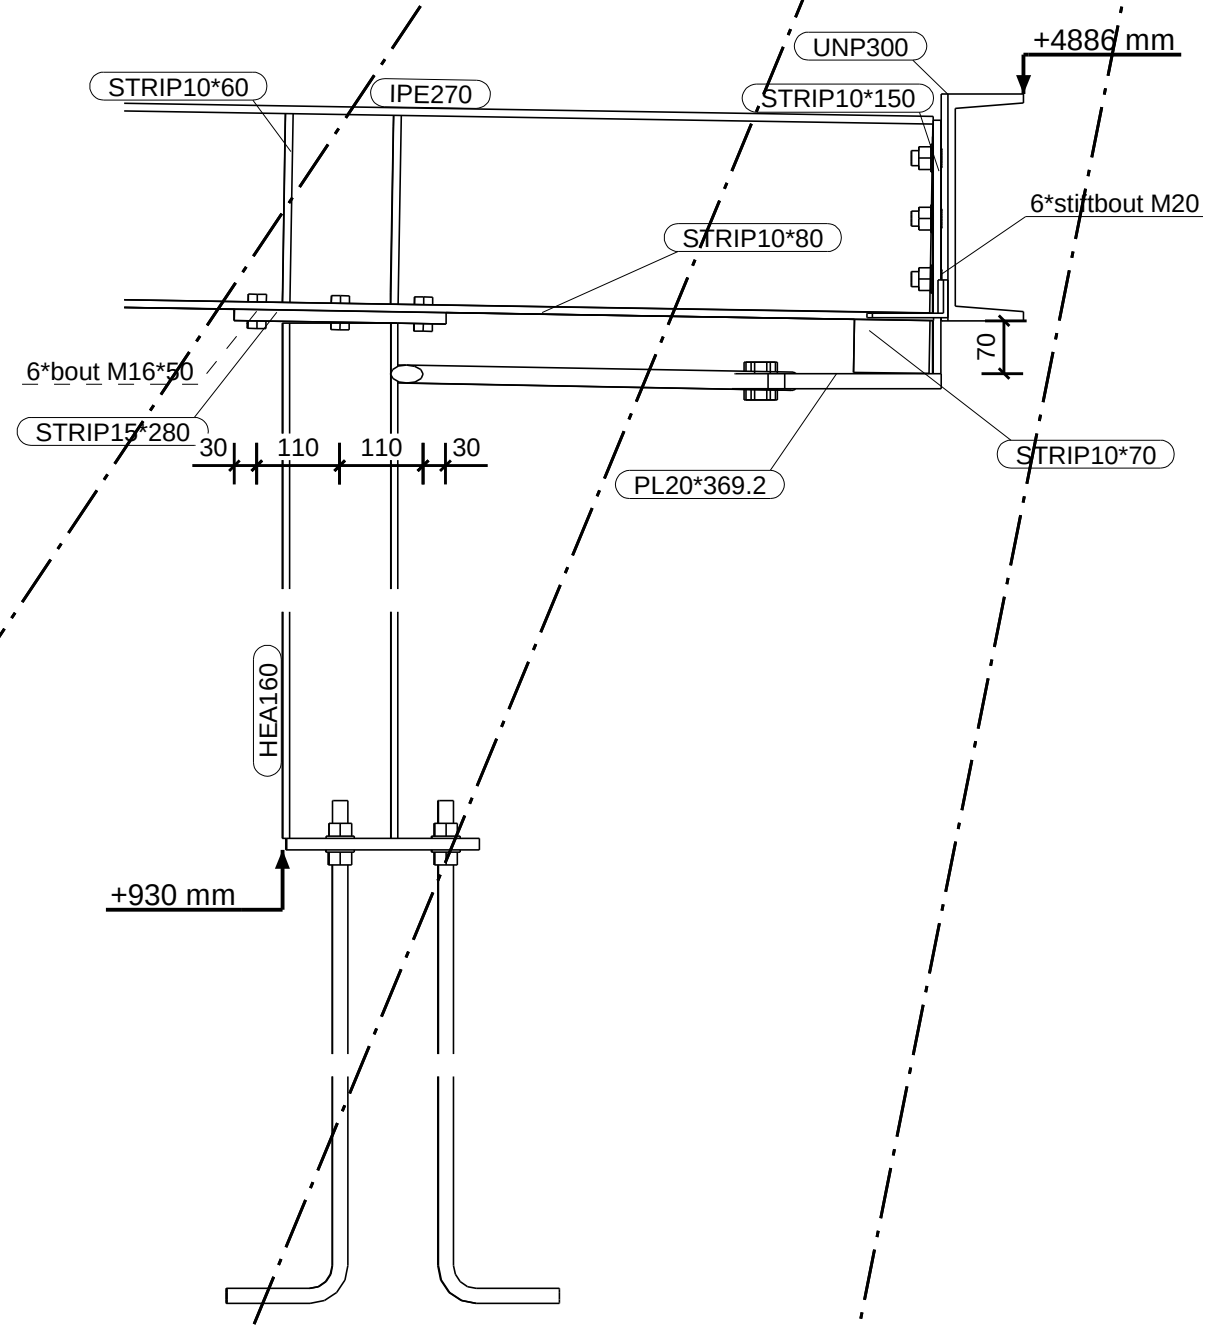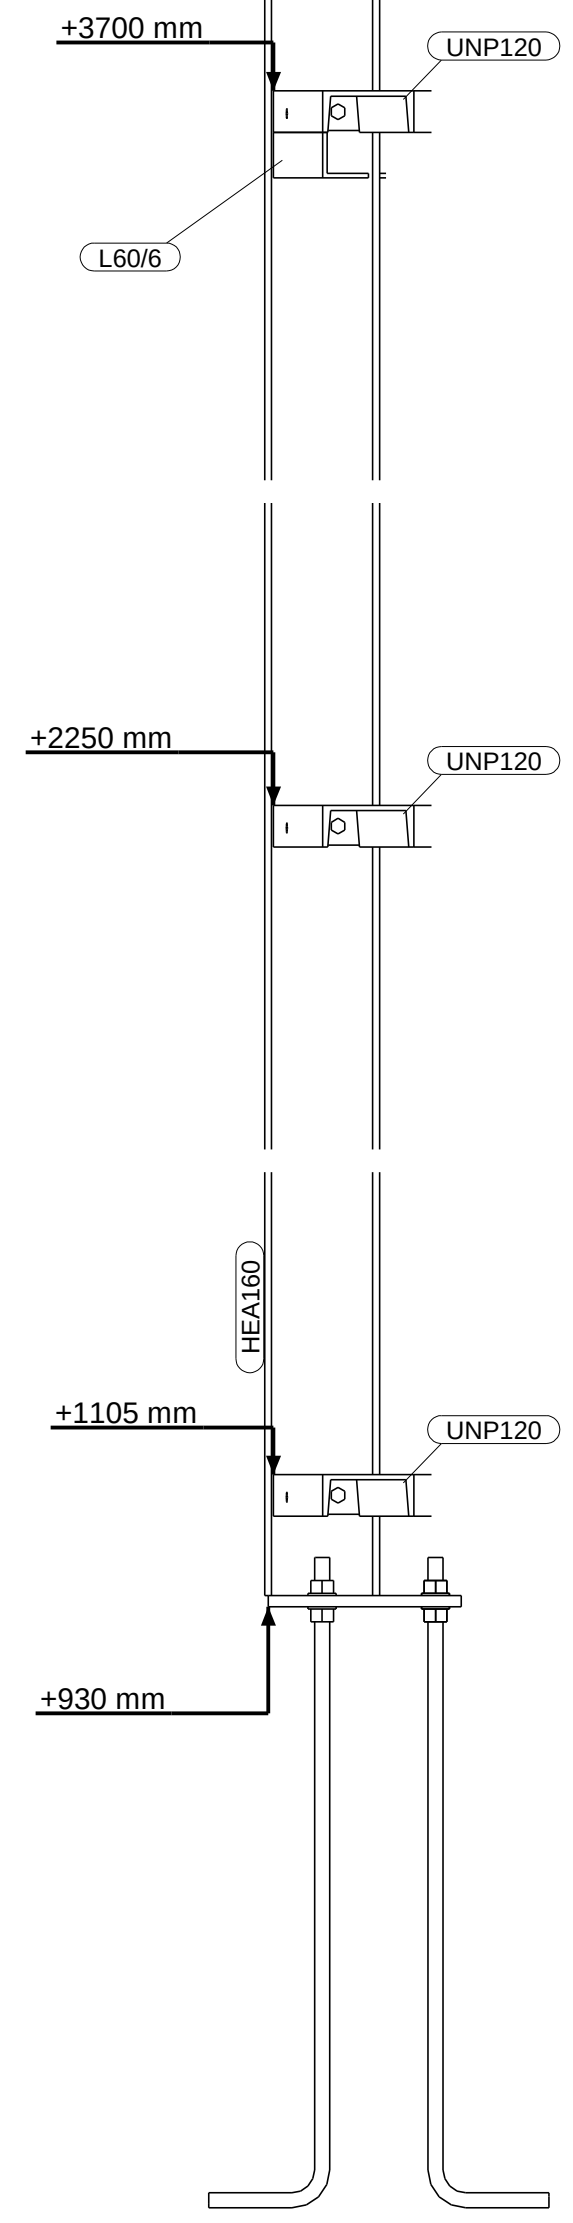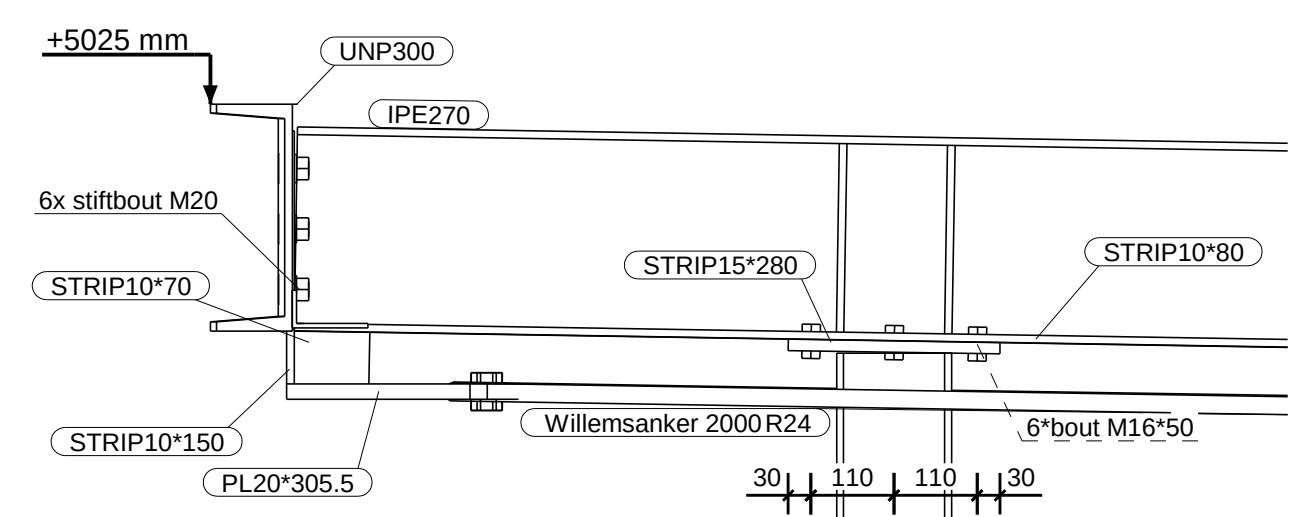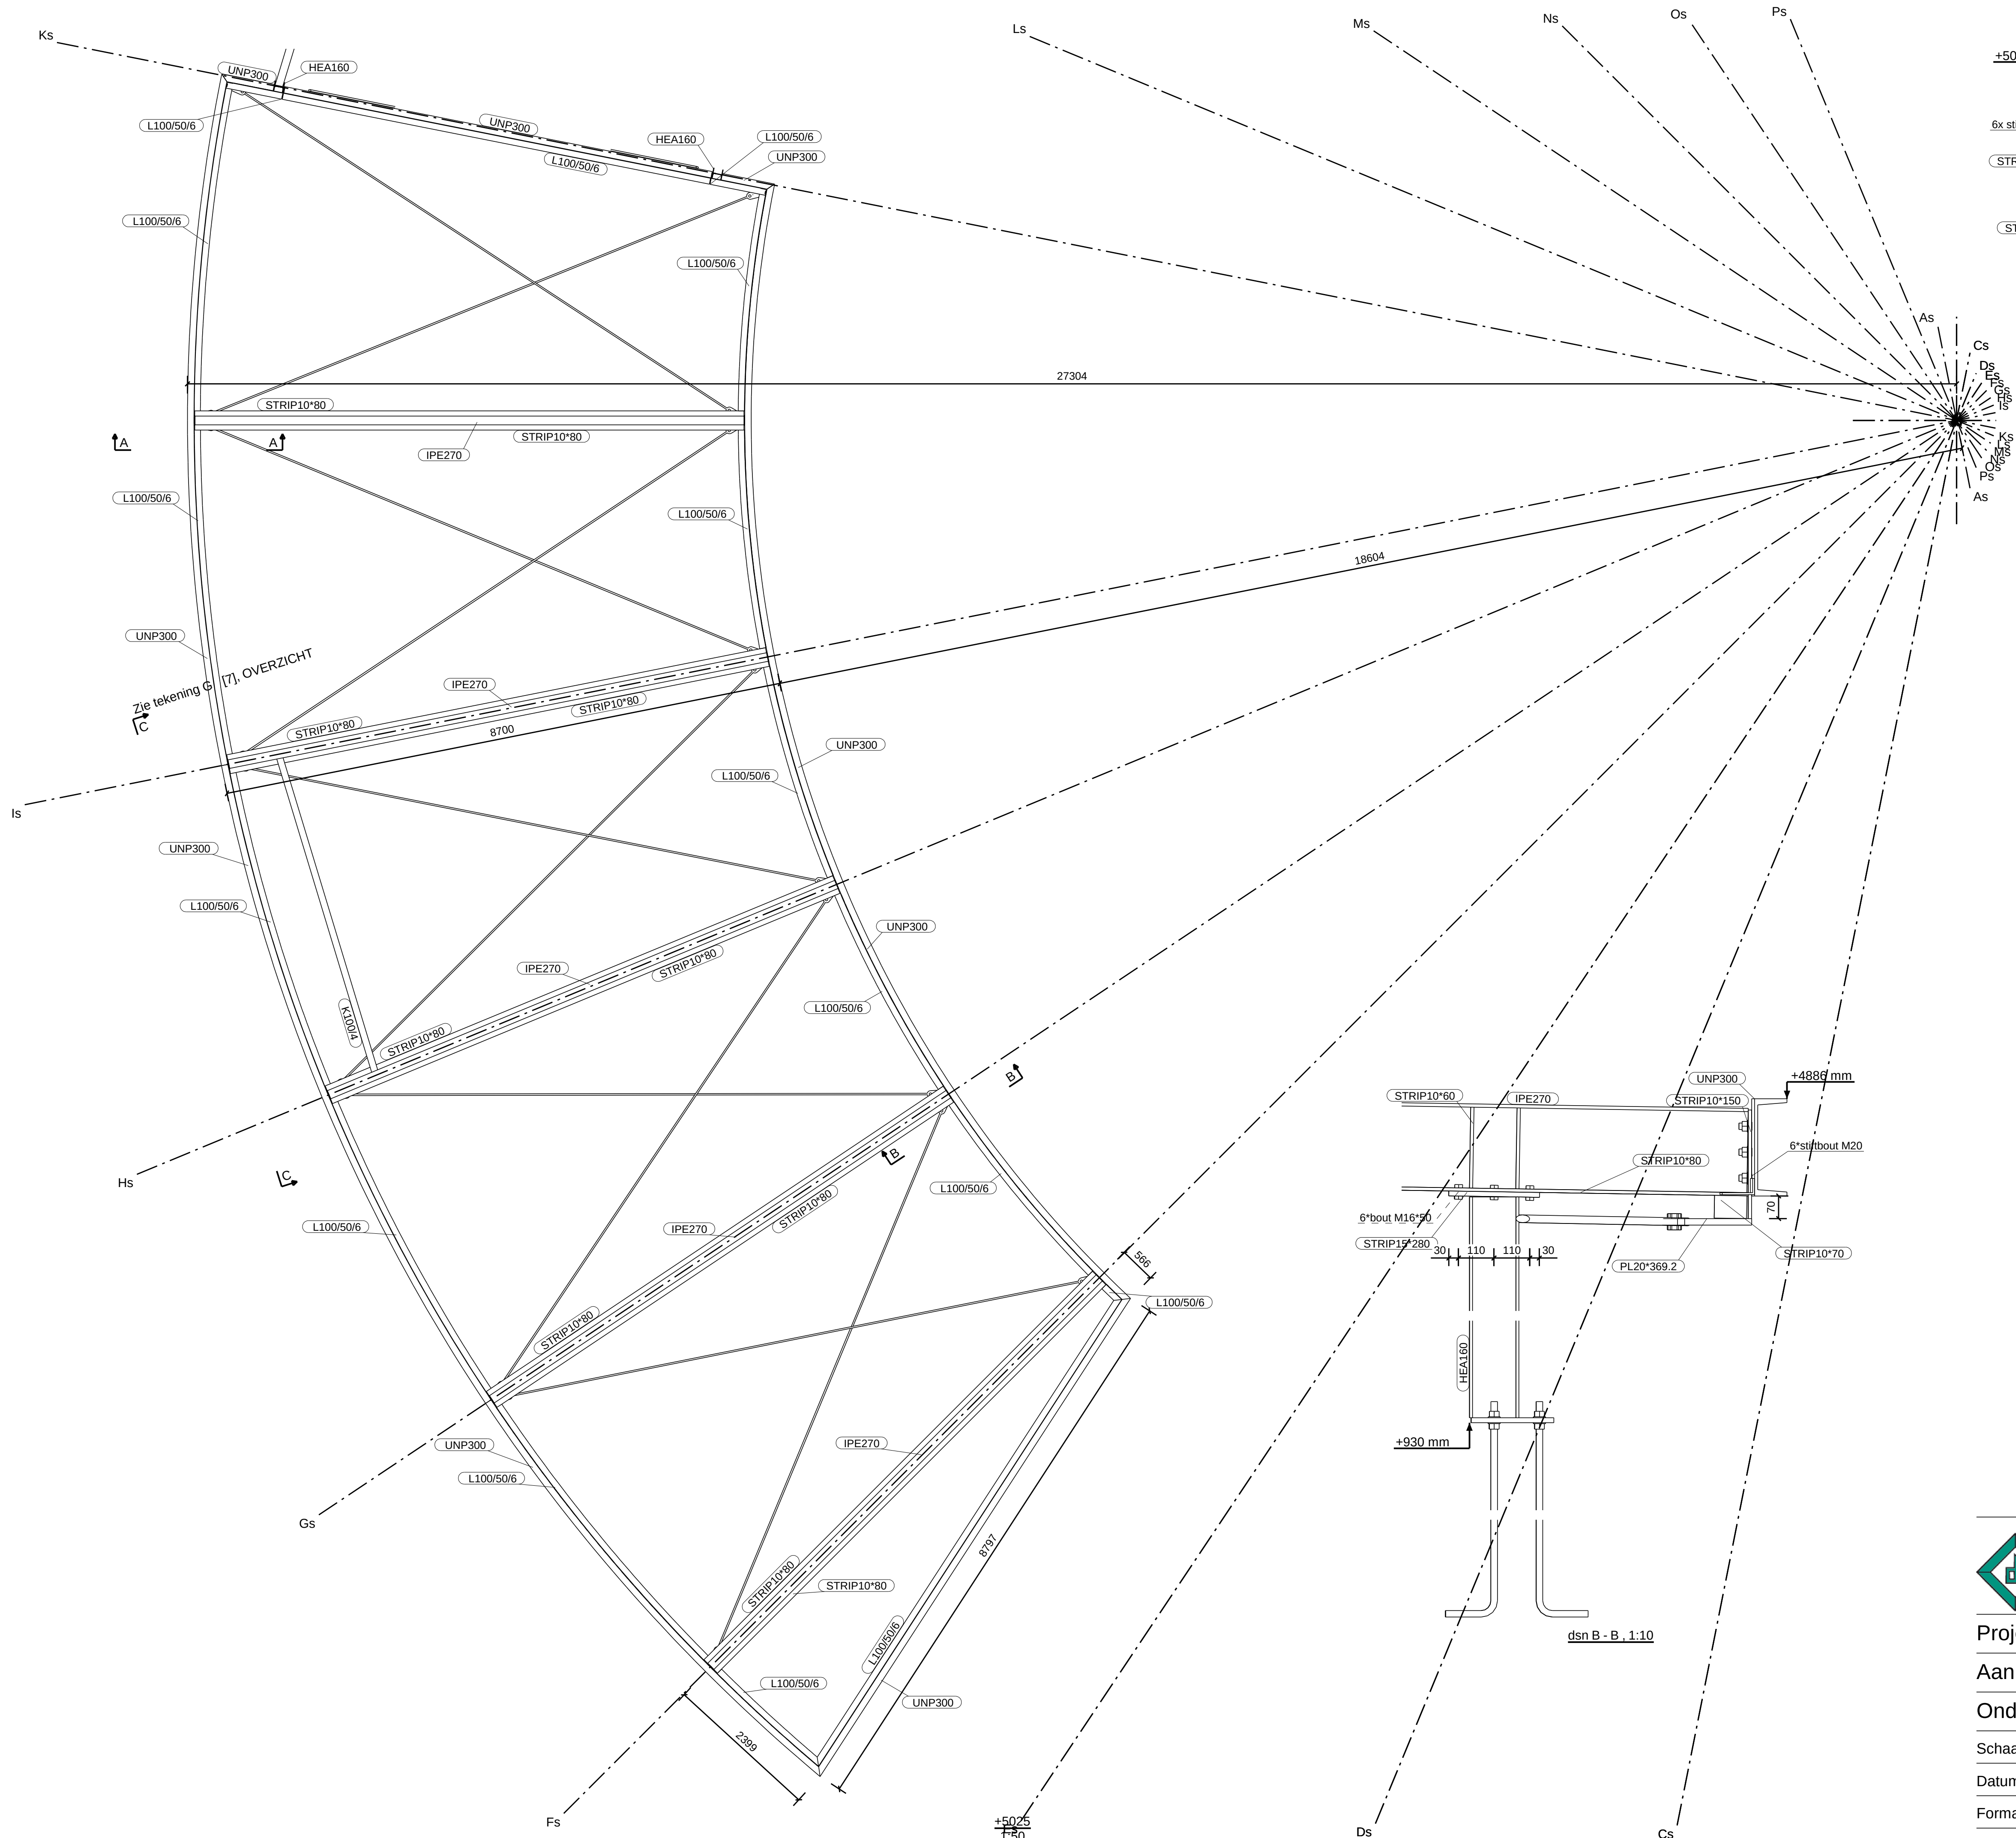

dsn A - A, 1:10

dsn B - B, 1:10



1	Rev. a	05-07-2011
Rev. no.	Revisie merk	Revisie omschrijving



Francken Metaal BV
Reparatie en konstruktiewerkplaats

Francken Metaal BV
Hoge Rijndijk 7
2415 AC NIEUWERBRUG A/D RIJN
tel: 0348-688337
fax: 0348-688755
E: info@franckenmetaal.nl

Project : Nieuwbouw stalling steunpunt Coen		
Aannemer : Bouwbedrijf Nobel		
Onderdeel : 5025+		
Schaal : zie tekeninglabel	wijz : 05-07-2011	Status : concept
Datum : 21.06.2011	wijz :	werknnummer : K116s
Formaat : 594 x 841	wijz :	tekeningnummer :
Tekenaar: DB	wijz :	G [3]

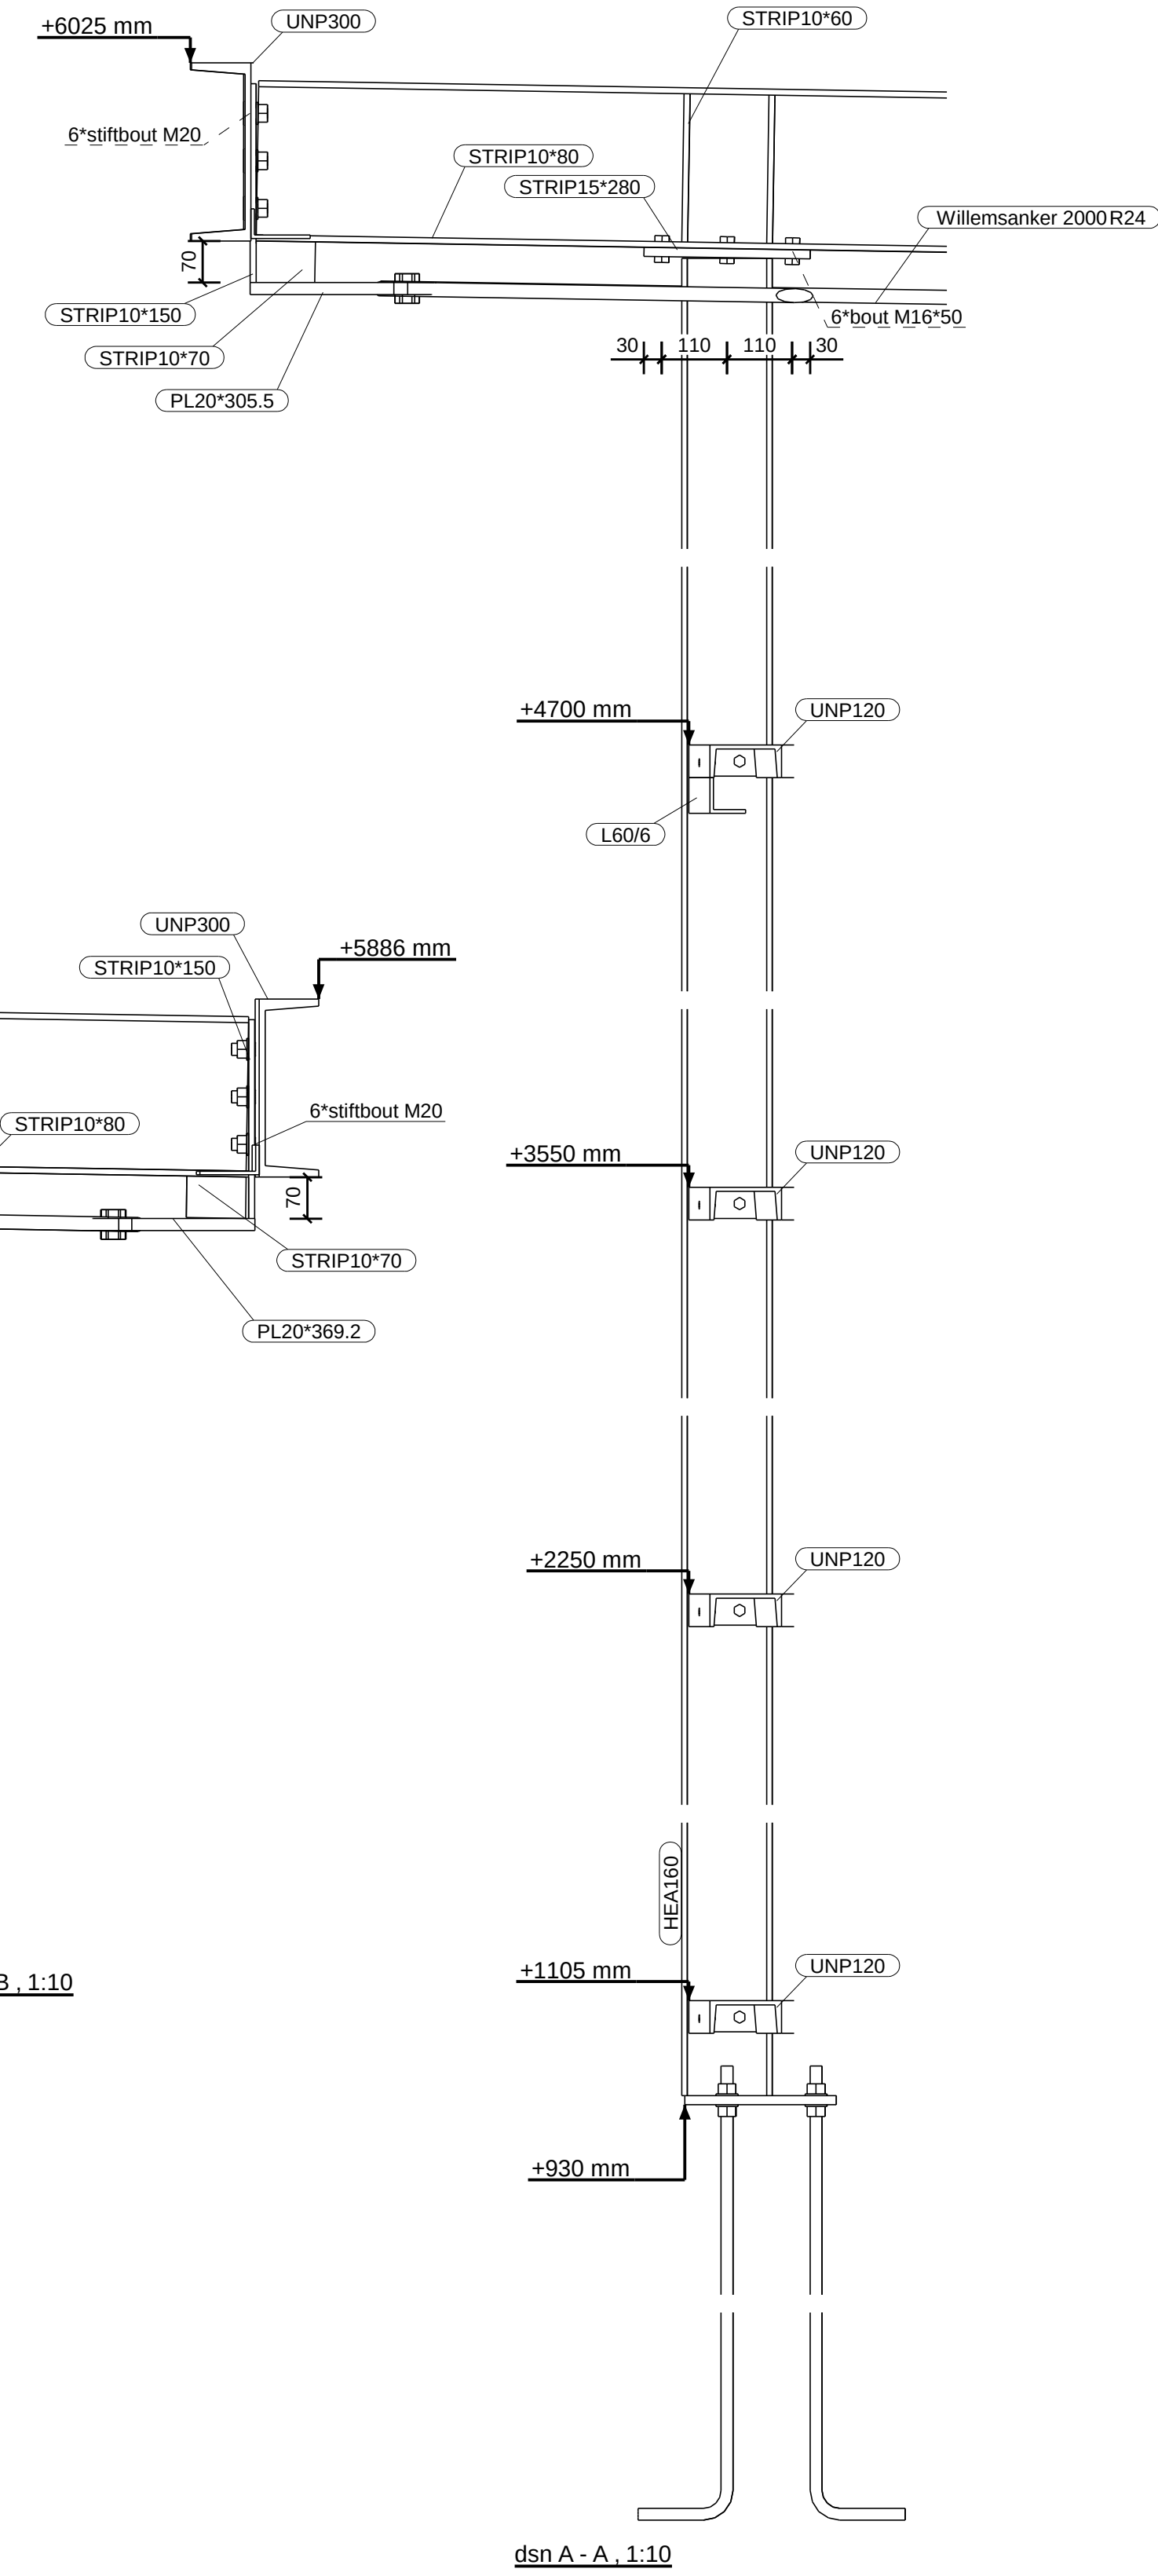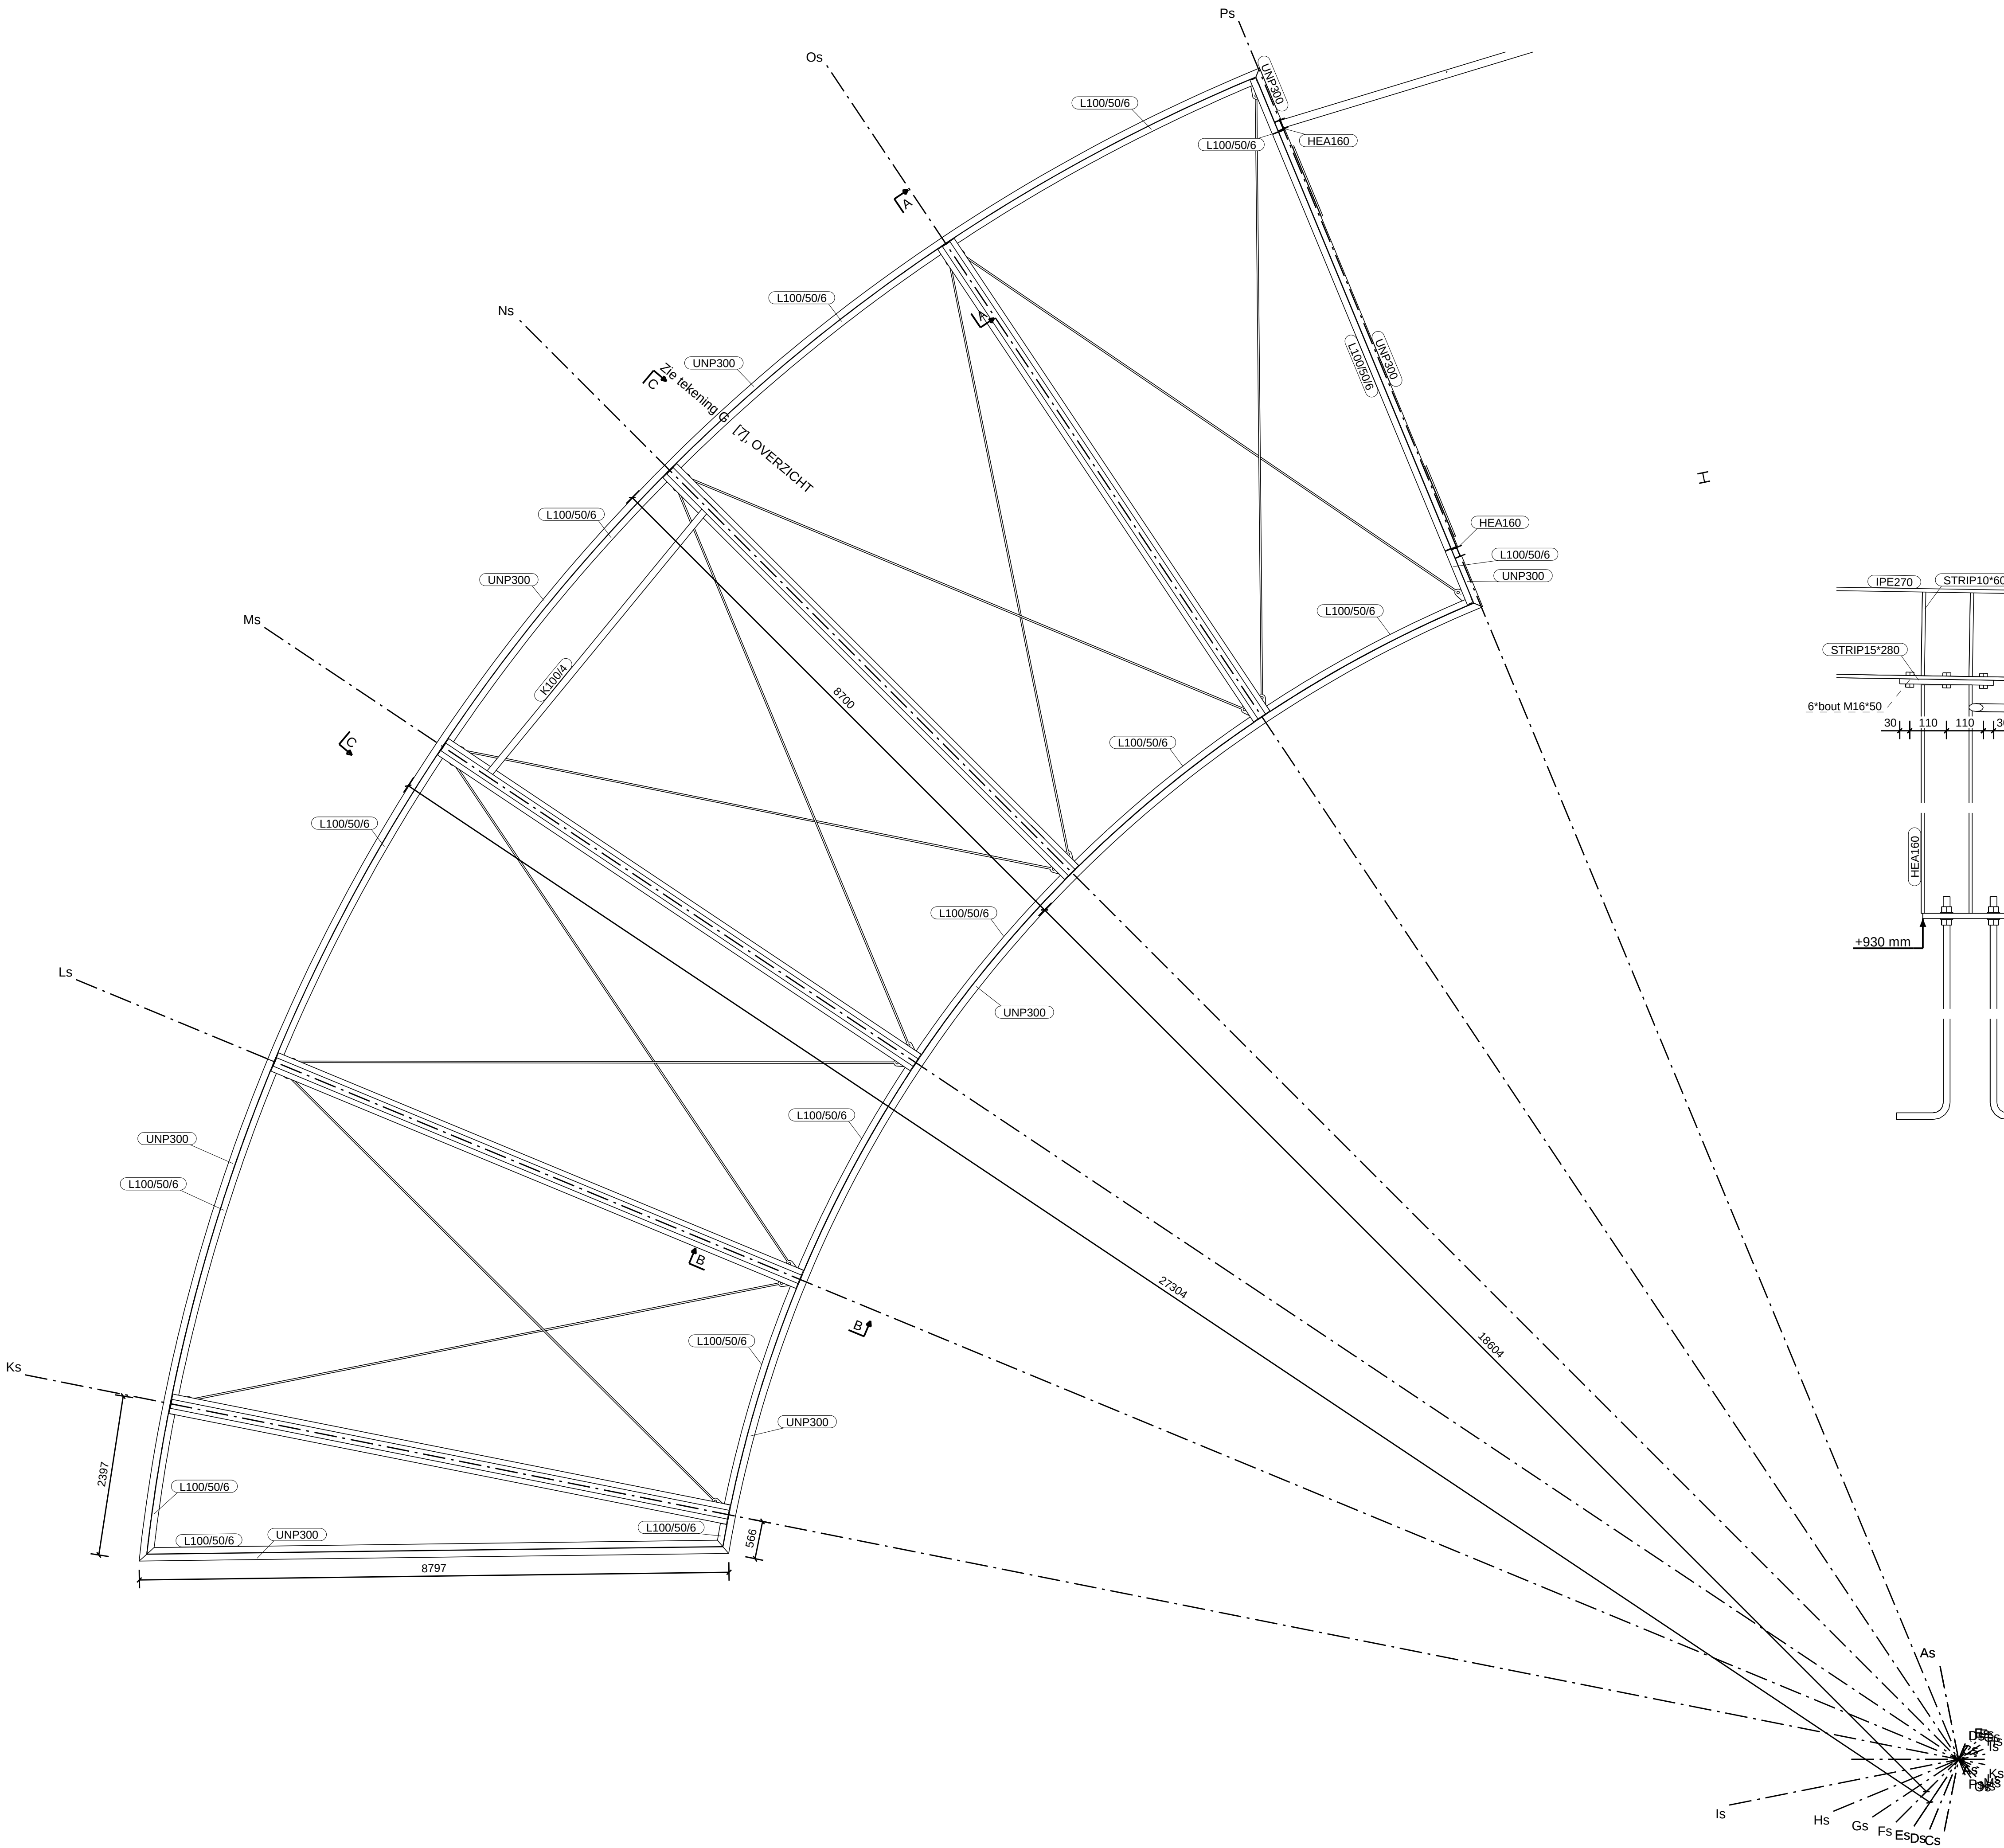

1	Rev. a		05-07-2011
Rev. no.	Revisie merk	Revisie omschrijving	Revisie datum



Francken Metaal BV
Reparatie en konstruktiewerkplaats

Francken Metaal BV
Hoge Rijndijk 7
2415 AC NIEUWERBRUG A/D RIJN
tel: 0348-688337
fax: 0348-688755
E: info@franckenmetaal.nl

Project : Nieuwbouw stalling steunpunt Coen


Aannemer : Bouwbedrijf Nobel

Onderdeel : 6025+


Schaal : zie tekeninglabel	wijz : 05-07-2011	Status : concept
Datum : 21.06.2011	wijz :	werknnummer : K116s
Formaat : 594 x 841	wijz :	tekeningnummer :
Tekenaar: DB	wijz :	G [4]

+6025
1:50




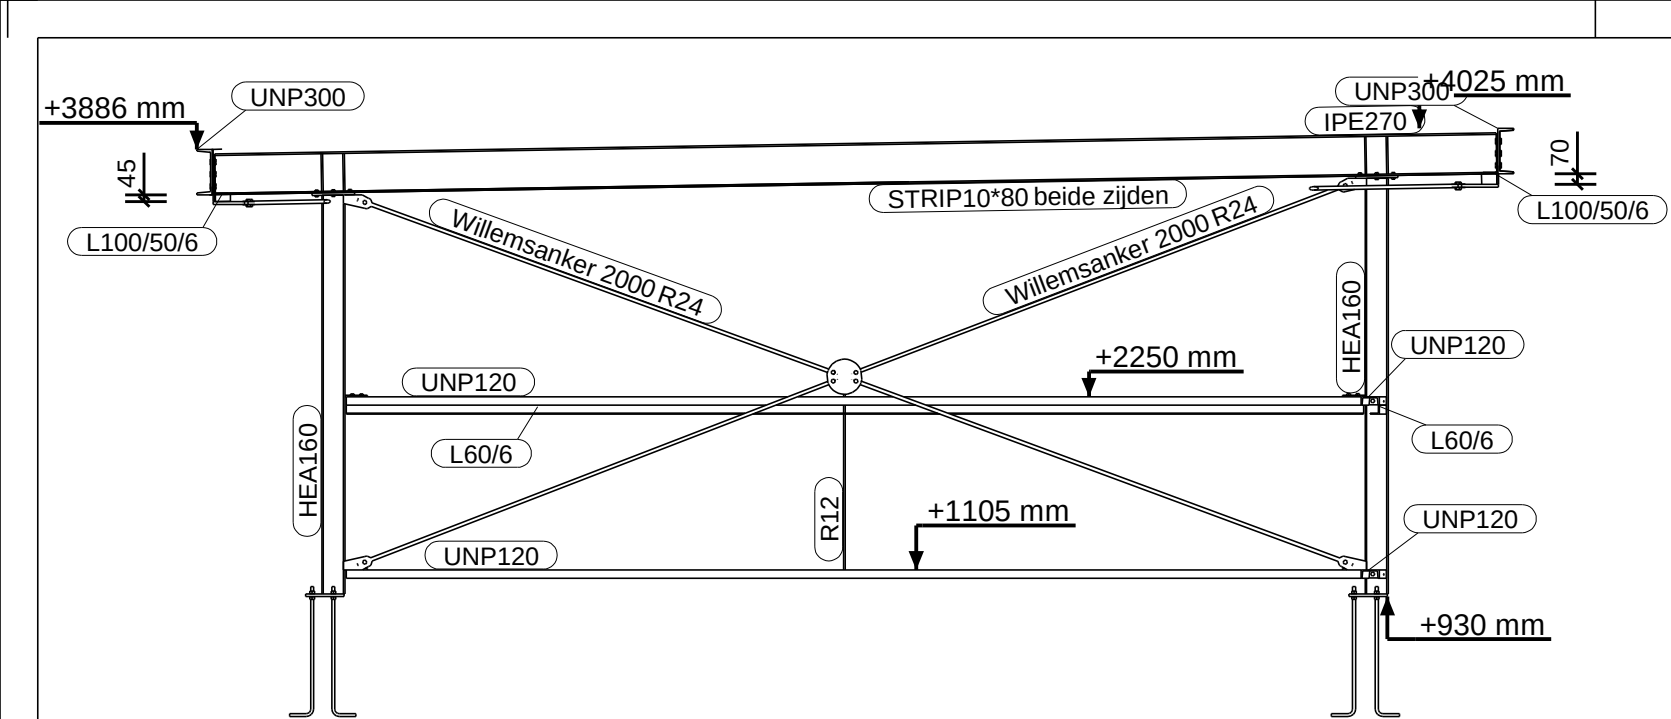


AANZICHT AS As
1:50

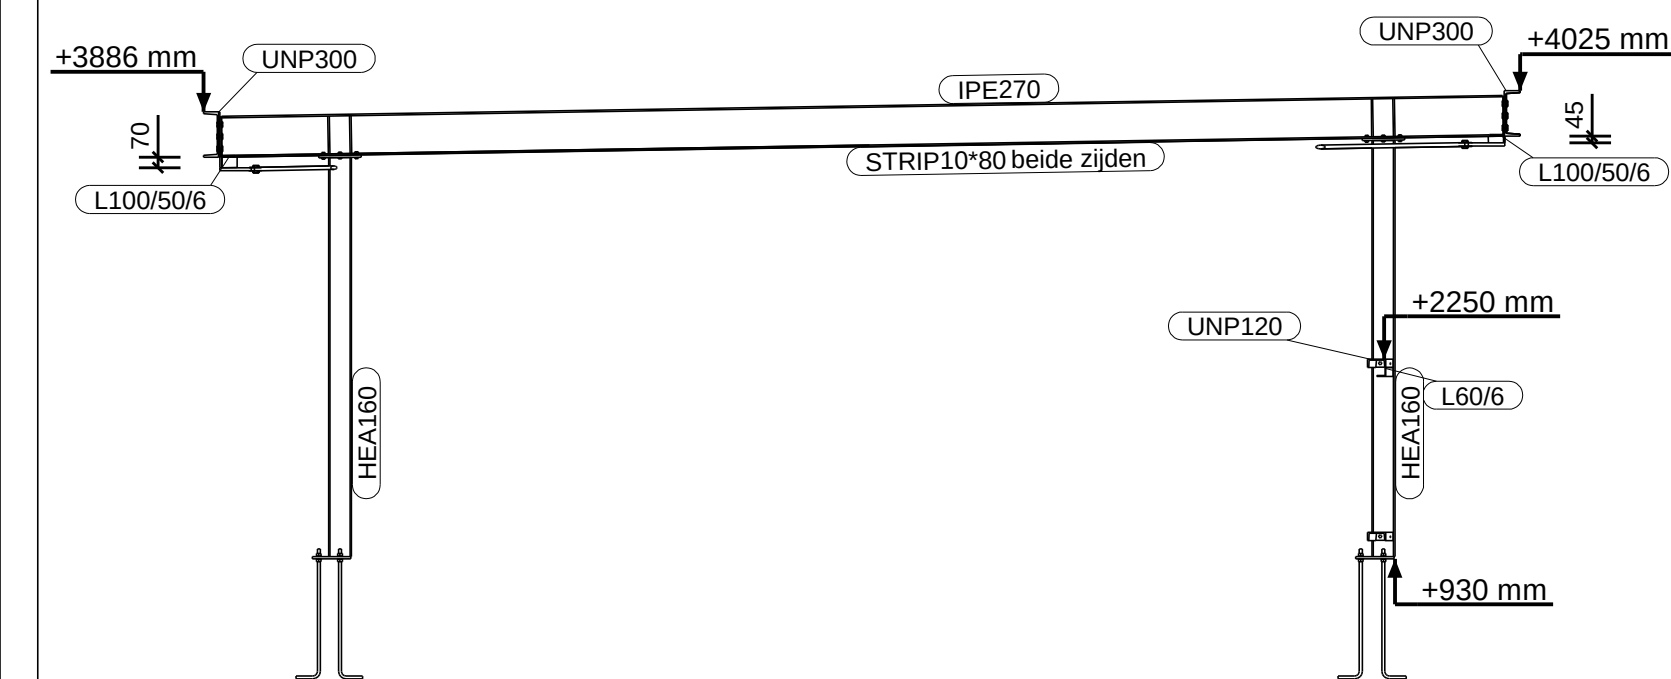


AANZICHT AS Bs t/m Es
1:50

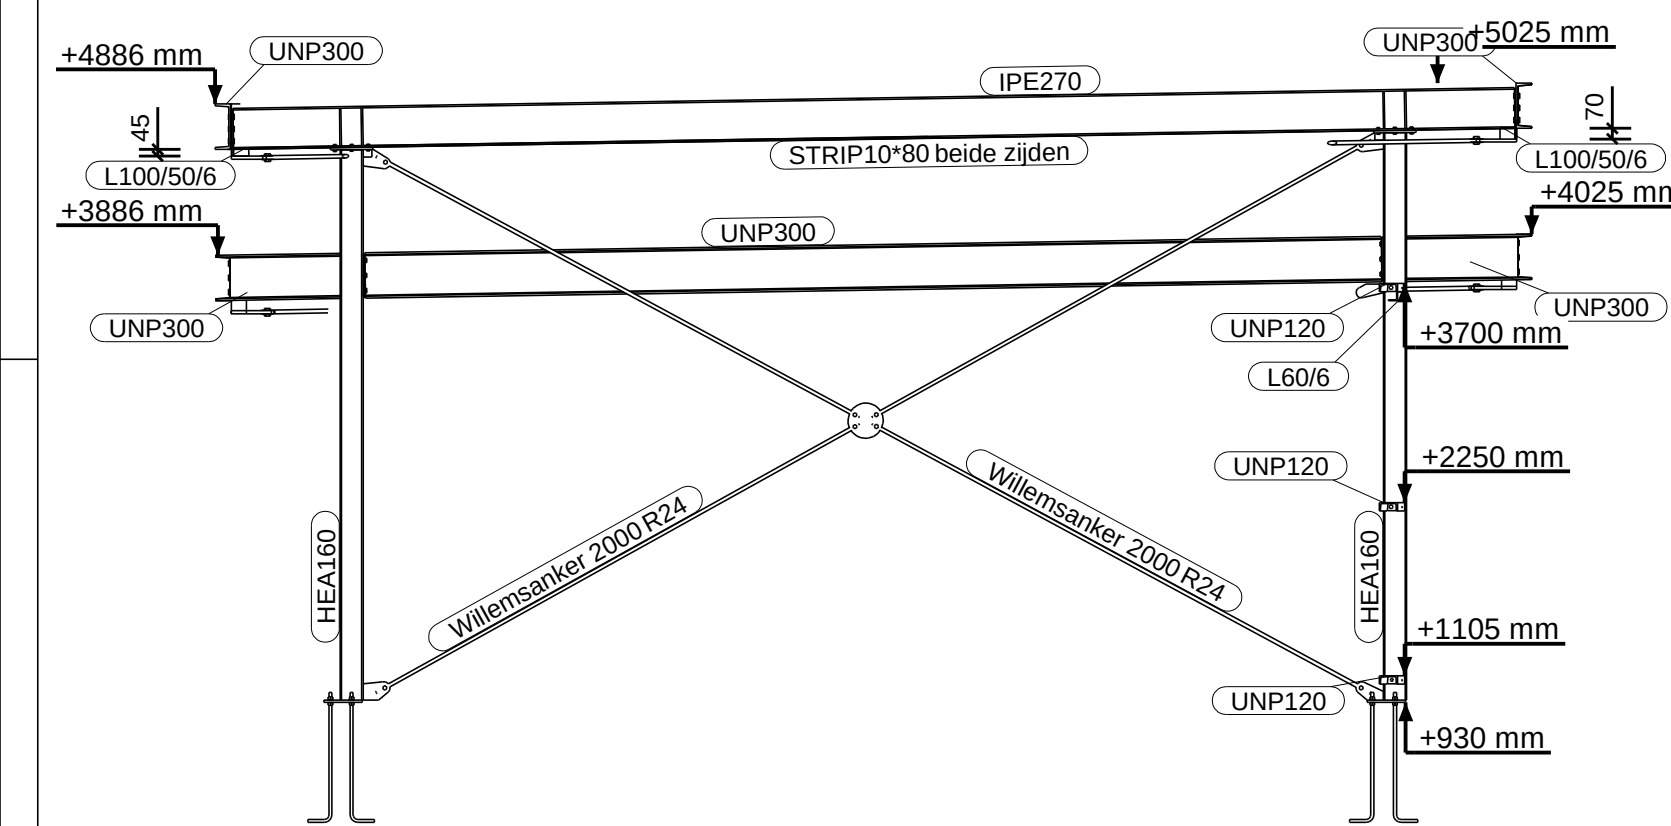


AANZICHT AS Fs
1:50

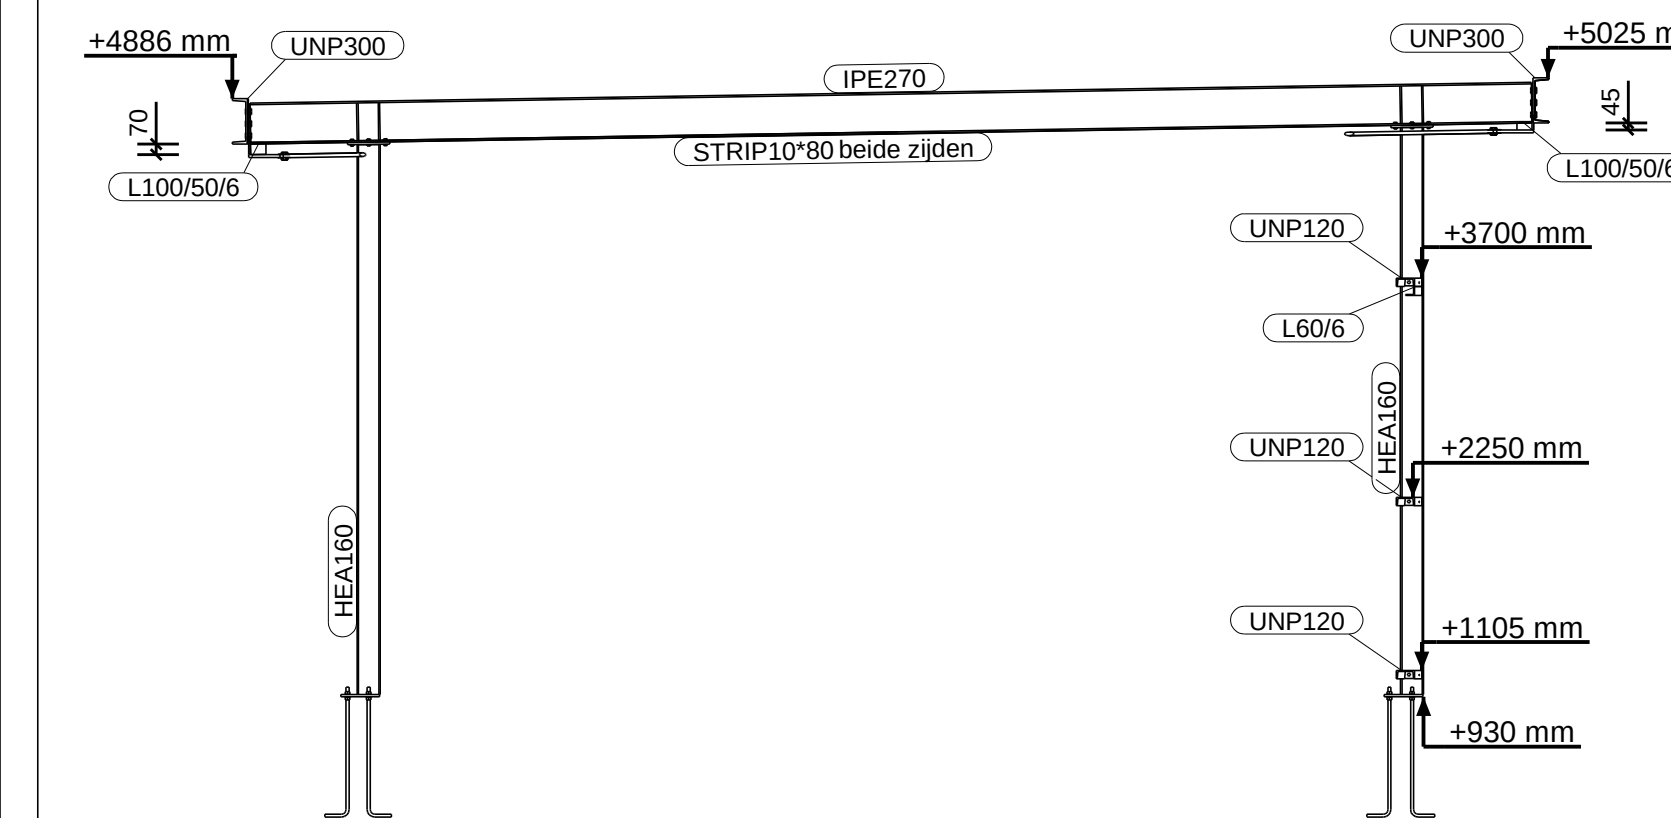


AANZICHT AS Gs t/m Js
1:50

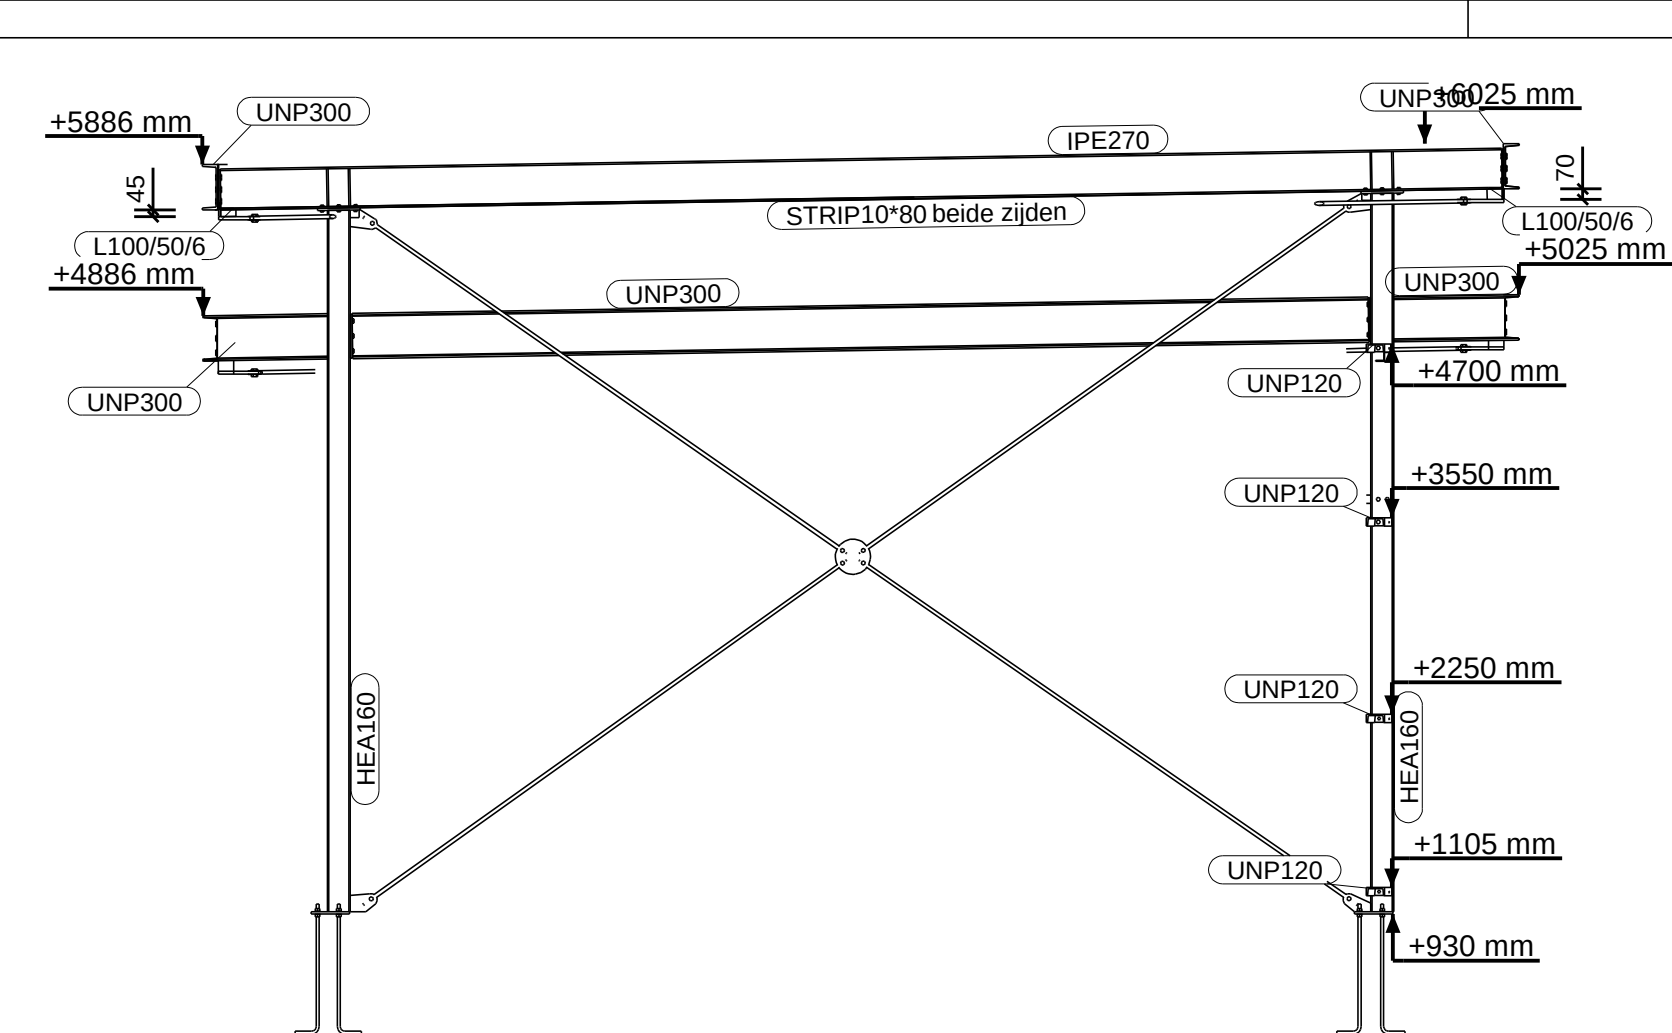


AANZICHT AS Ks
1:50

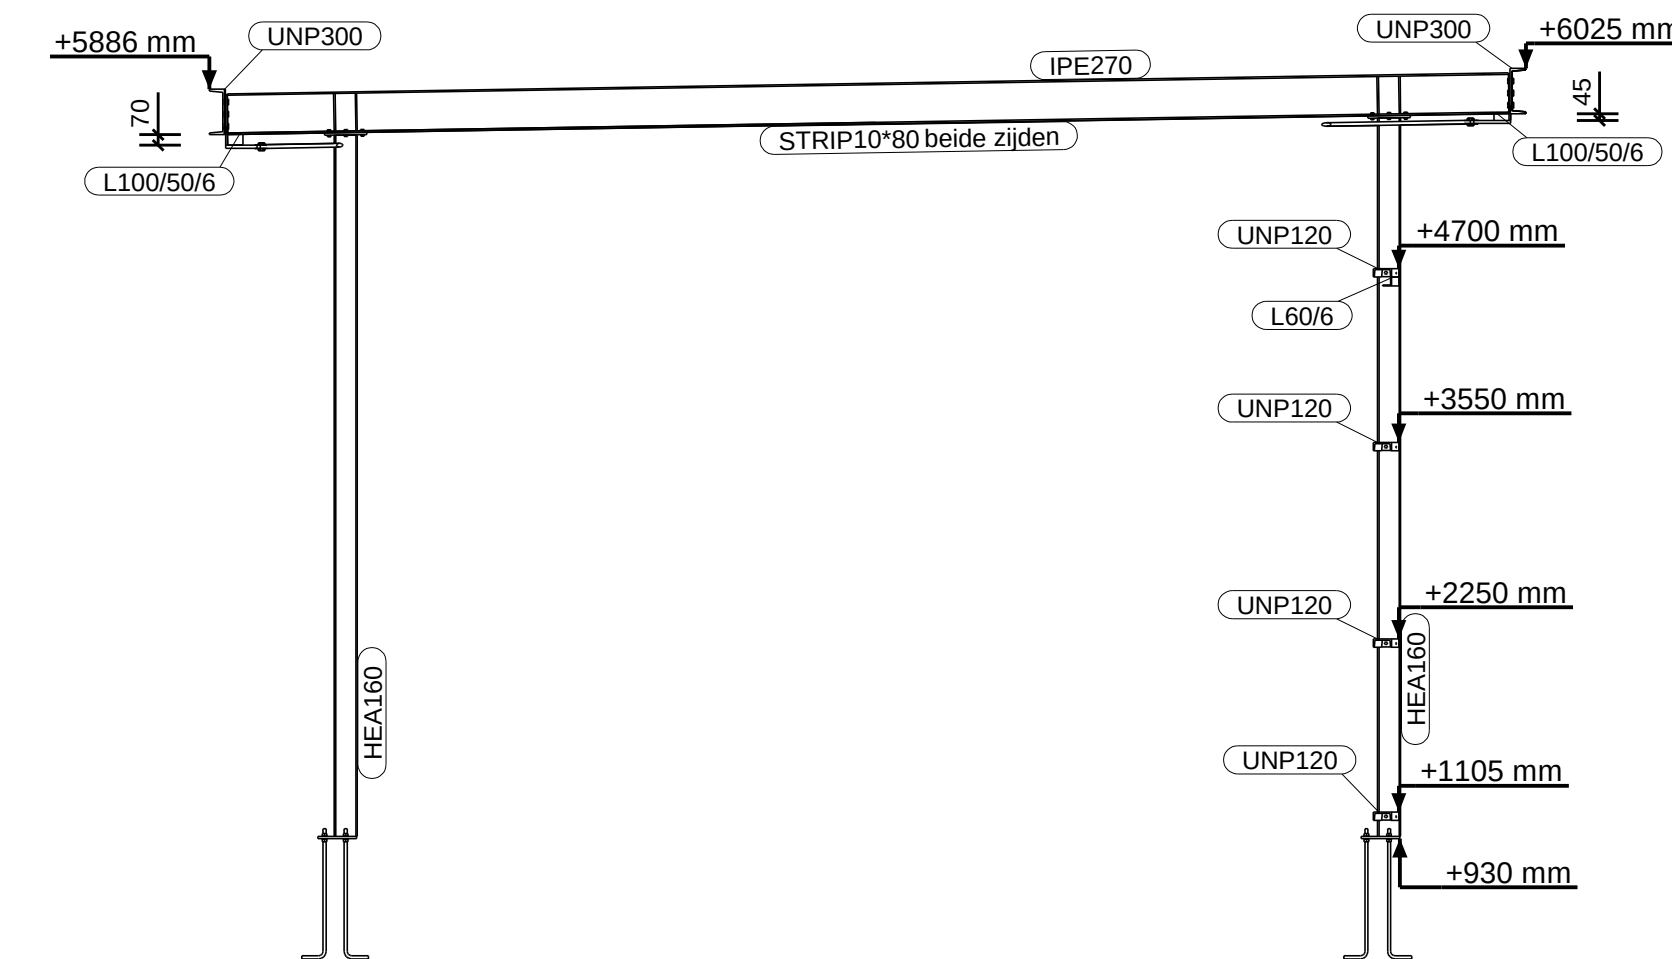


AANZICHT AS Ls t/m Os
1:50

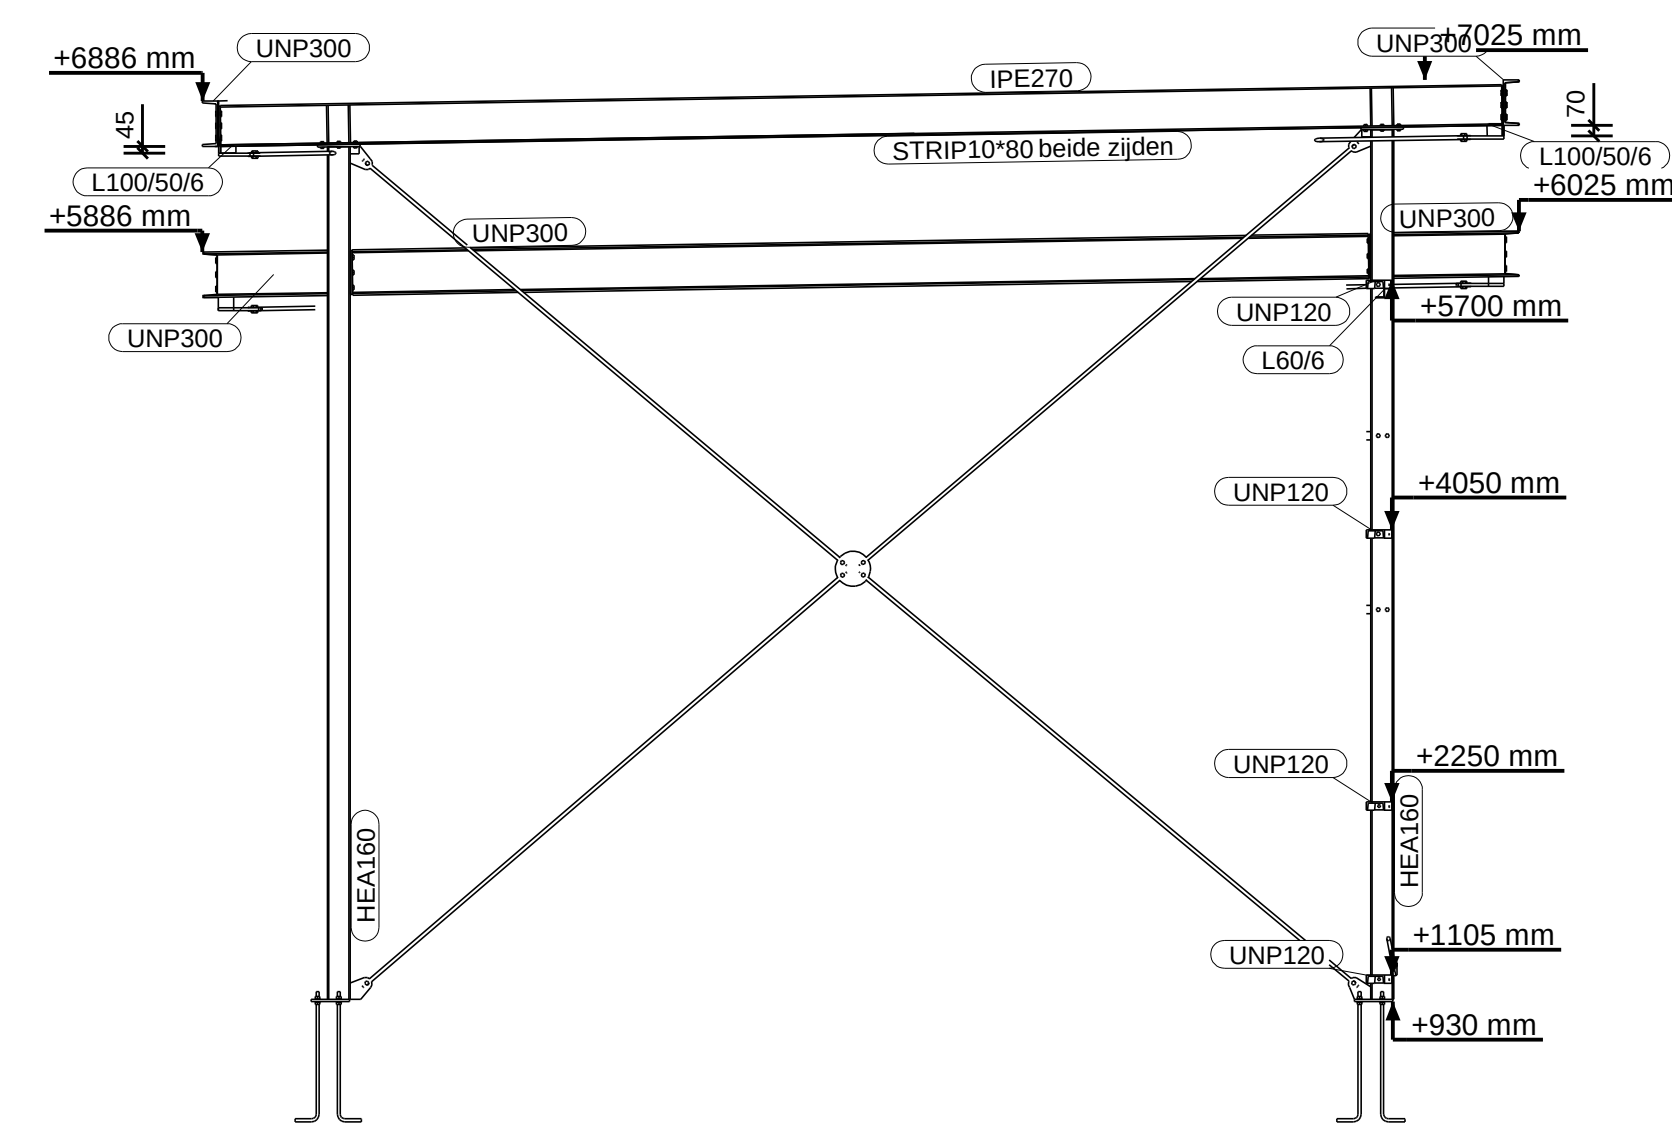

AANZICHT AS Ps
1:50

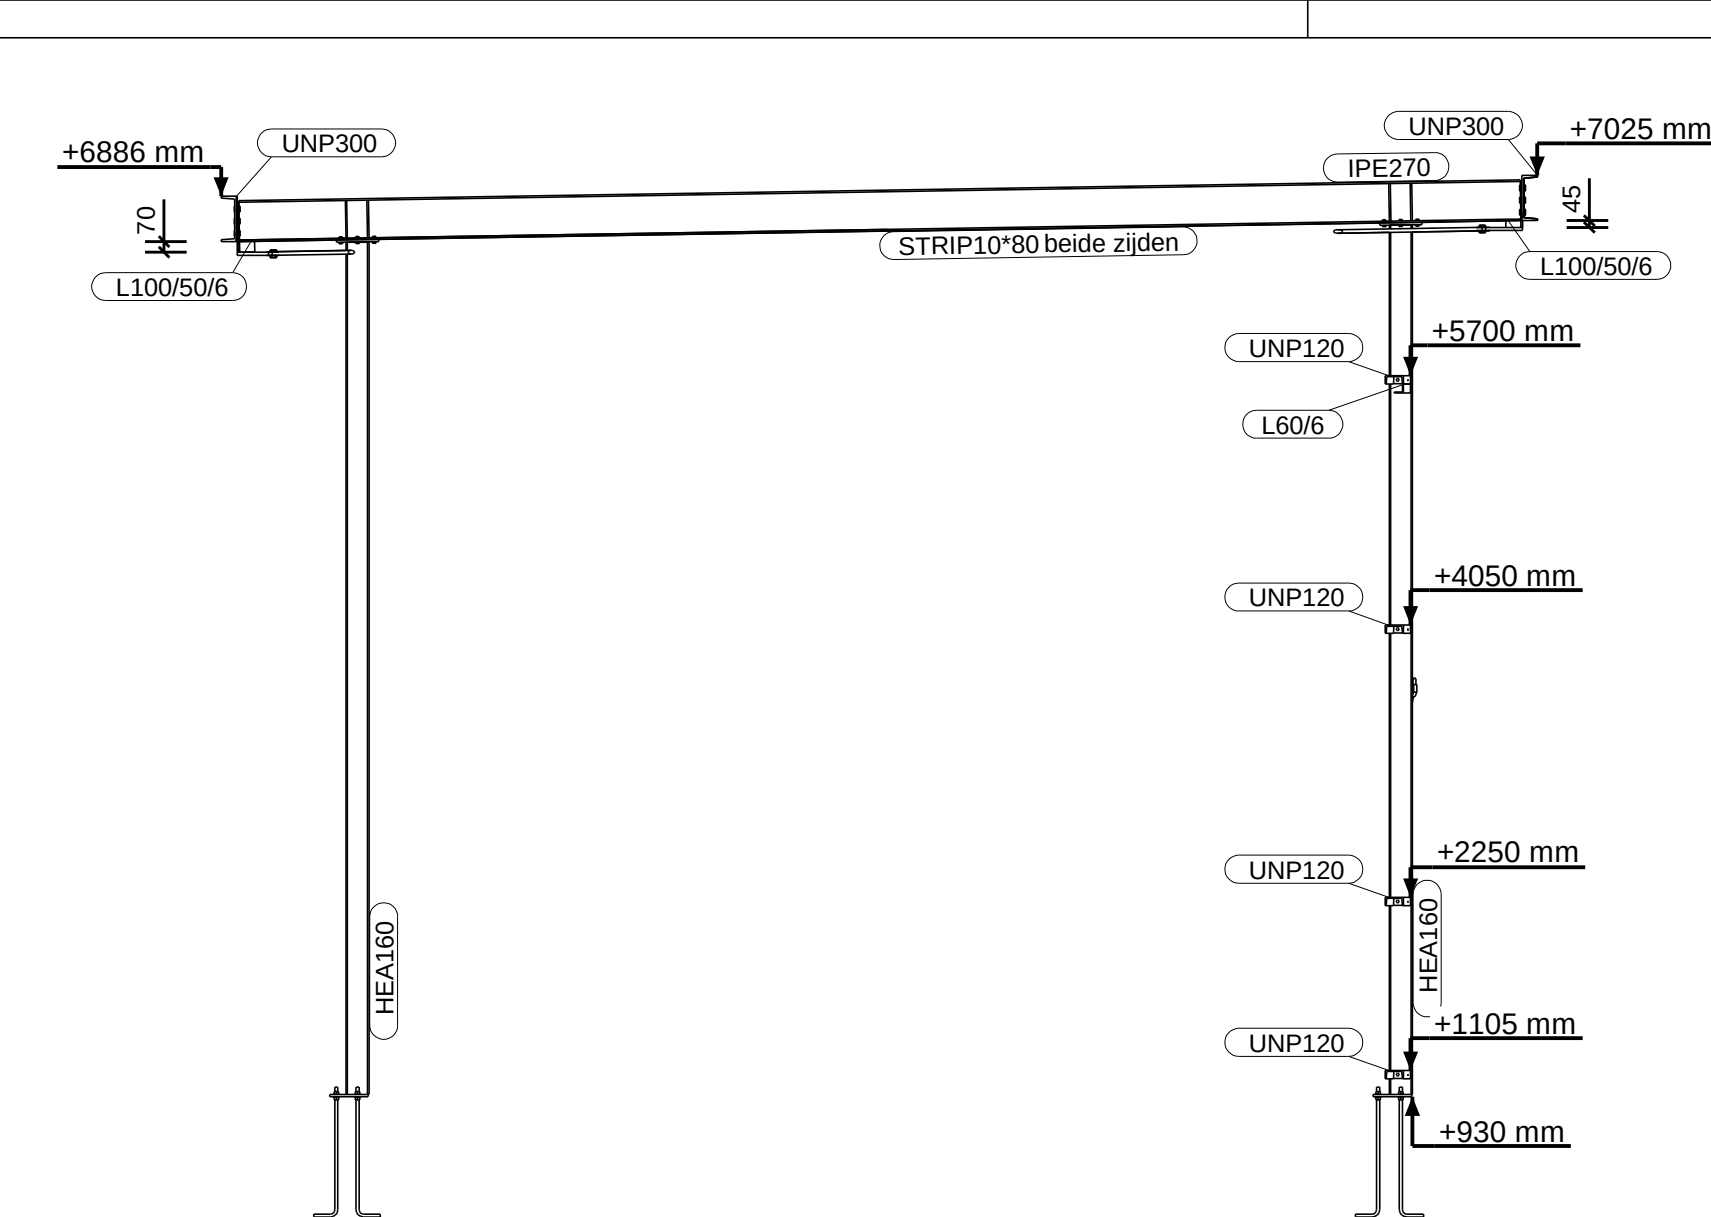

AANZICHT AS Os t/m Ts
1:50

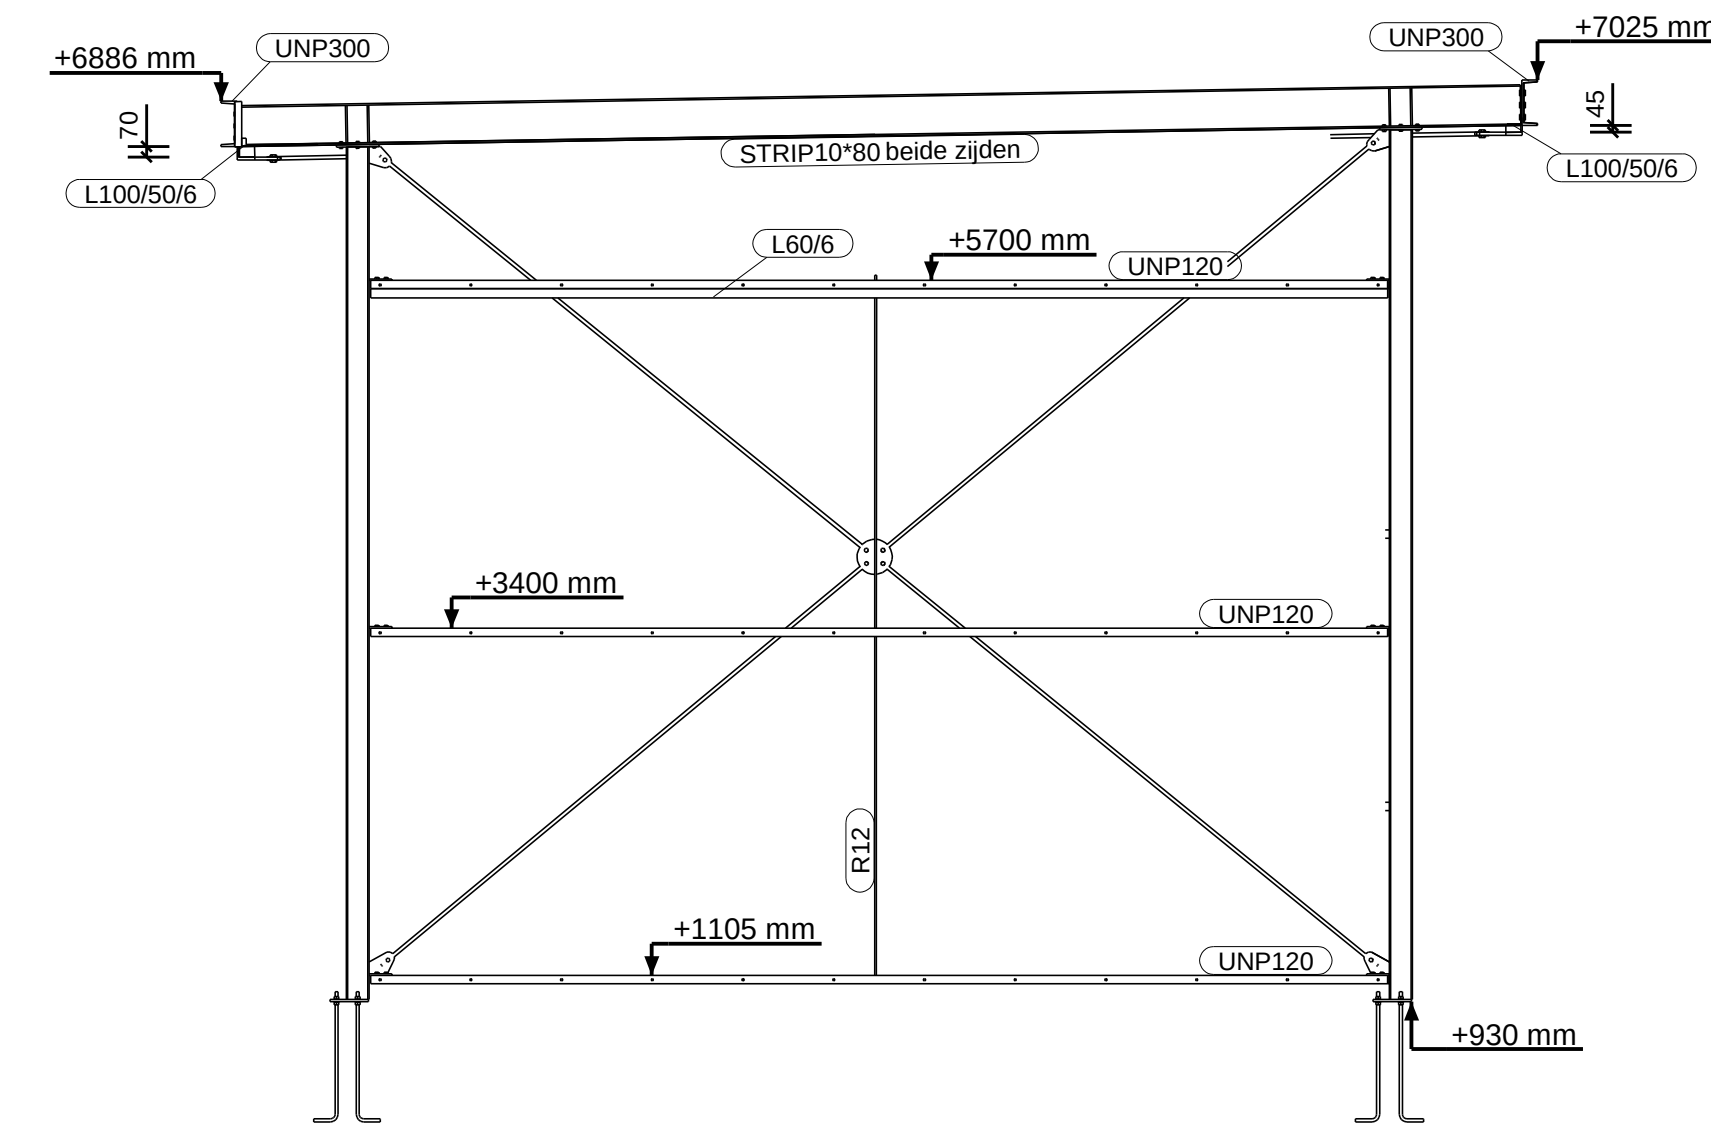

AANZICHT AS Us
1:50

1	Rev. a	05-07-2011
Rev. no.	Revisie merk	Revisie omschrijving



Francken Metaal BV
Reparatie en konstruktiewerkplaats


Francken Metaal BV
Hoge Rijndijk 7
2415 AC NIEUWERBRUG A/D RIJN
tel: 0348-688337
fax: 0348-688755
E: info@franckenmetaal.nl

Project : Nieuwbouw stalling steunpunt Coen


Aannemer : Bouwbedrijf Nobel

Onderdeel : Doorsnede


Schaal : zie tekeninglabel	wijz : 05-07-2011	Status : concept
Datum : 21.06.2011	wijz :	werknnummer : K116s
Formaat : 594 x 841	wijz :	tekeningnummer :
Tekenaar: DB	wijz :	G [6]

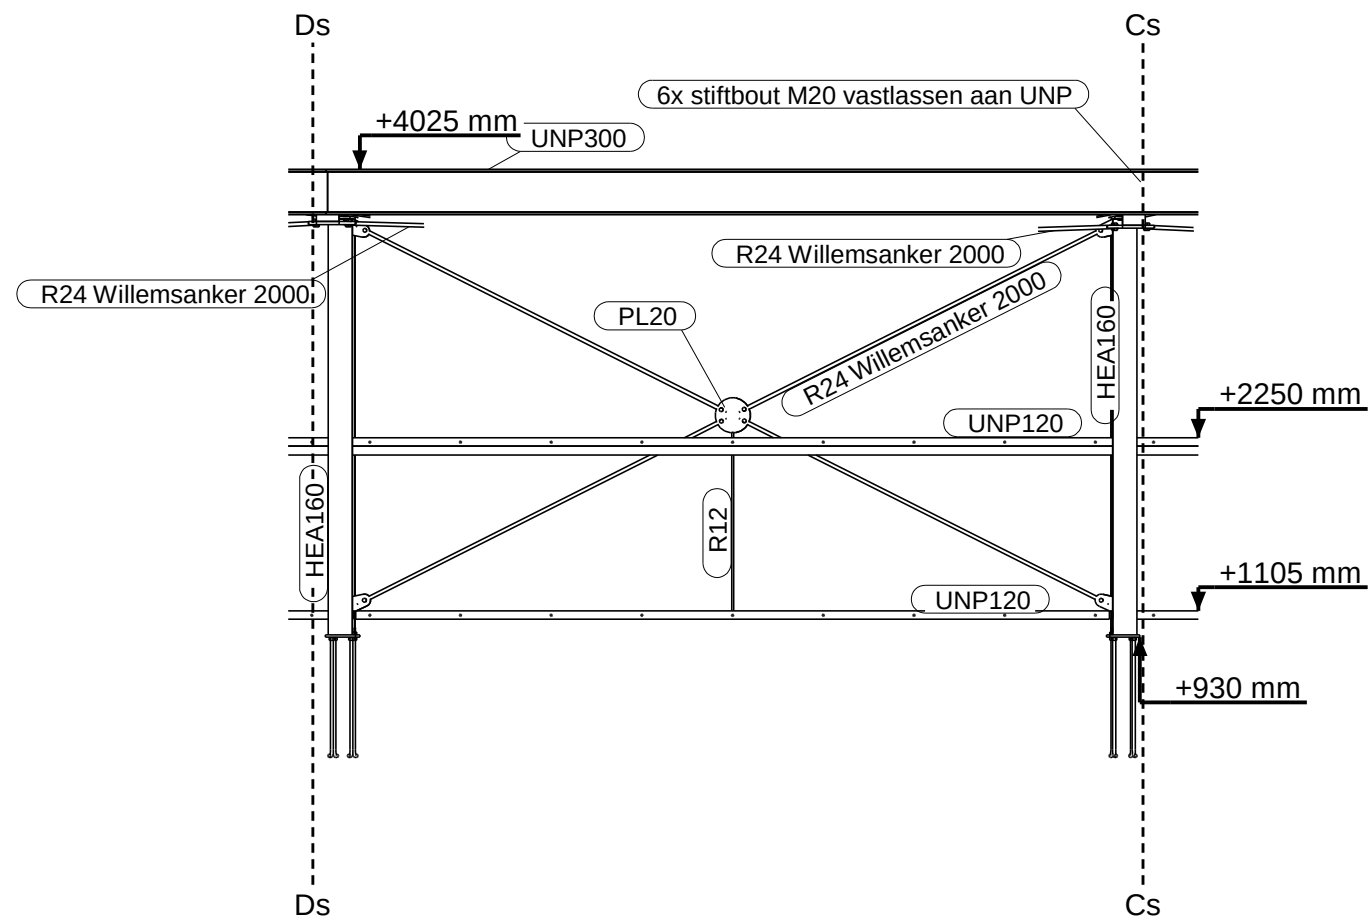


dsn C - C , 1:50
Zie tekening G [2], 4025+

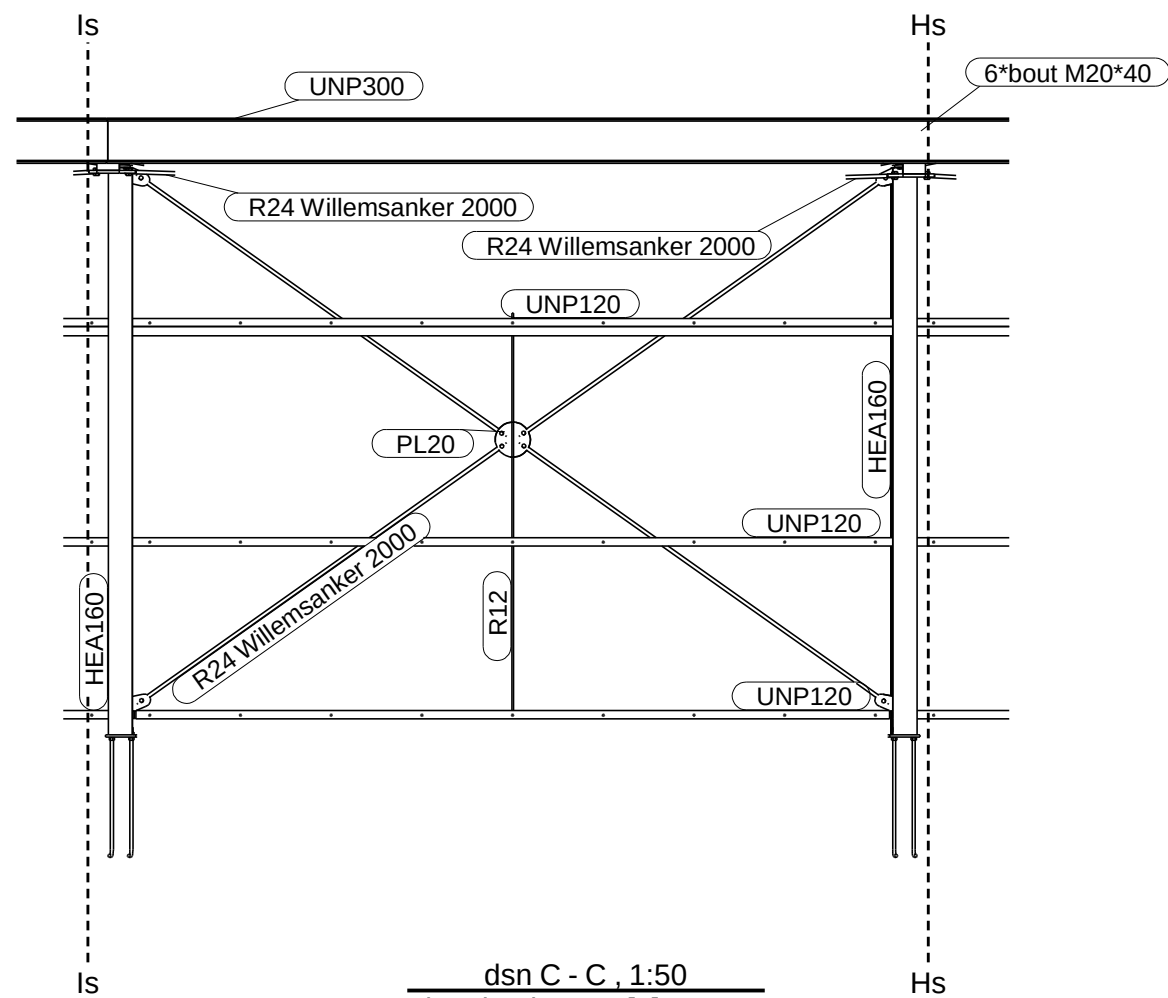

dsn C - C , 1:50
Zie tekening G [3], 5025+

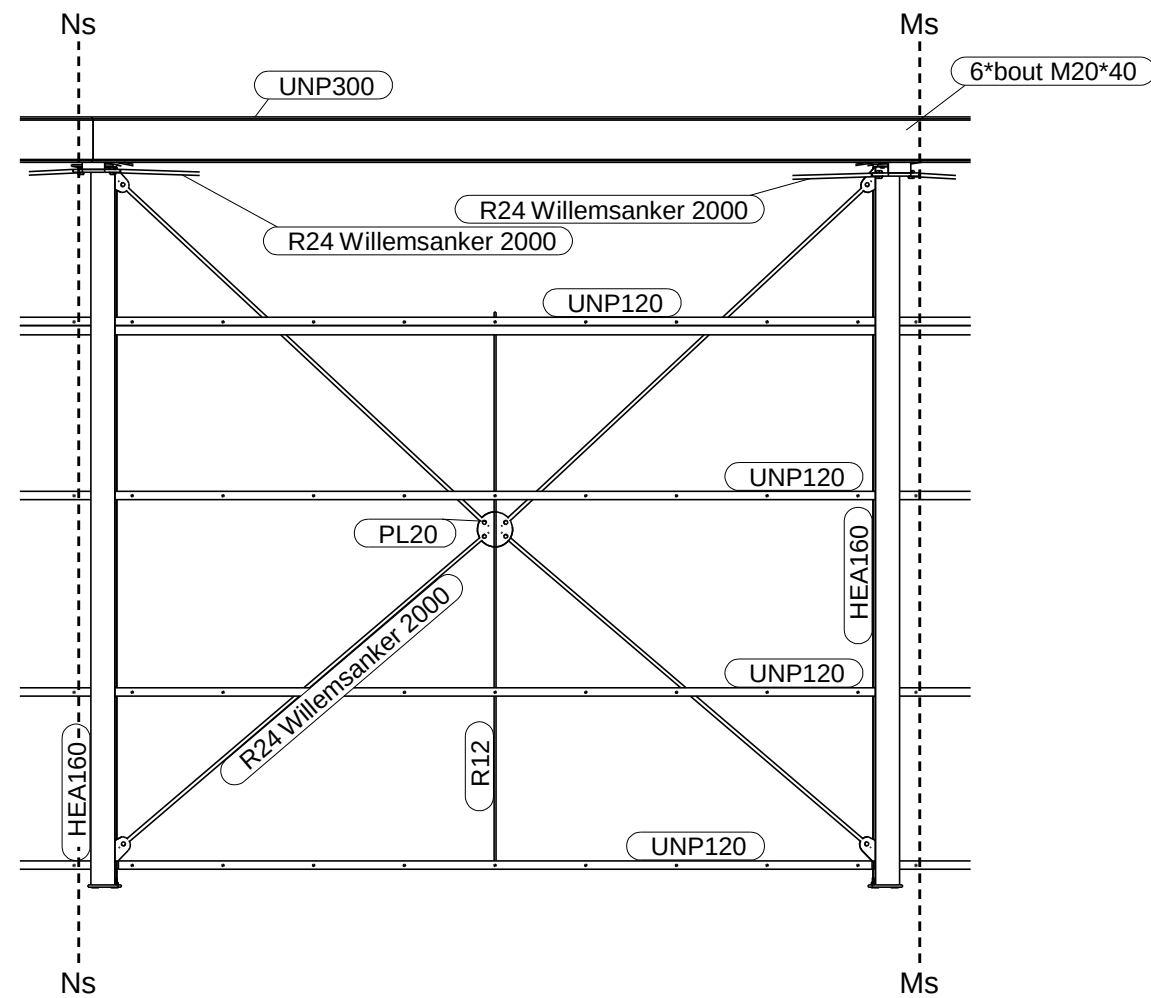

dsn C - C , 1:50
Zie tekening G [4], 6025+

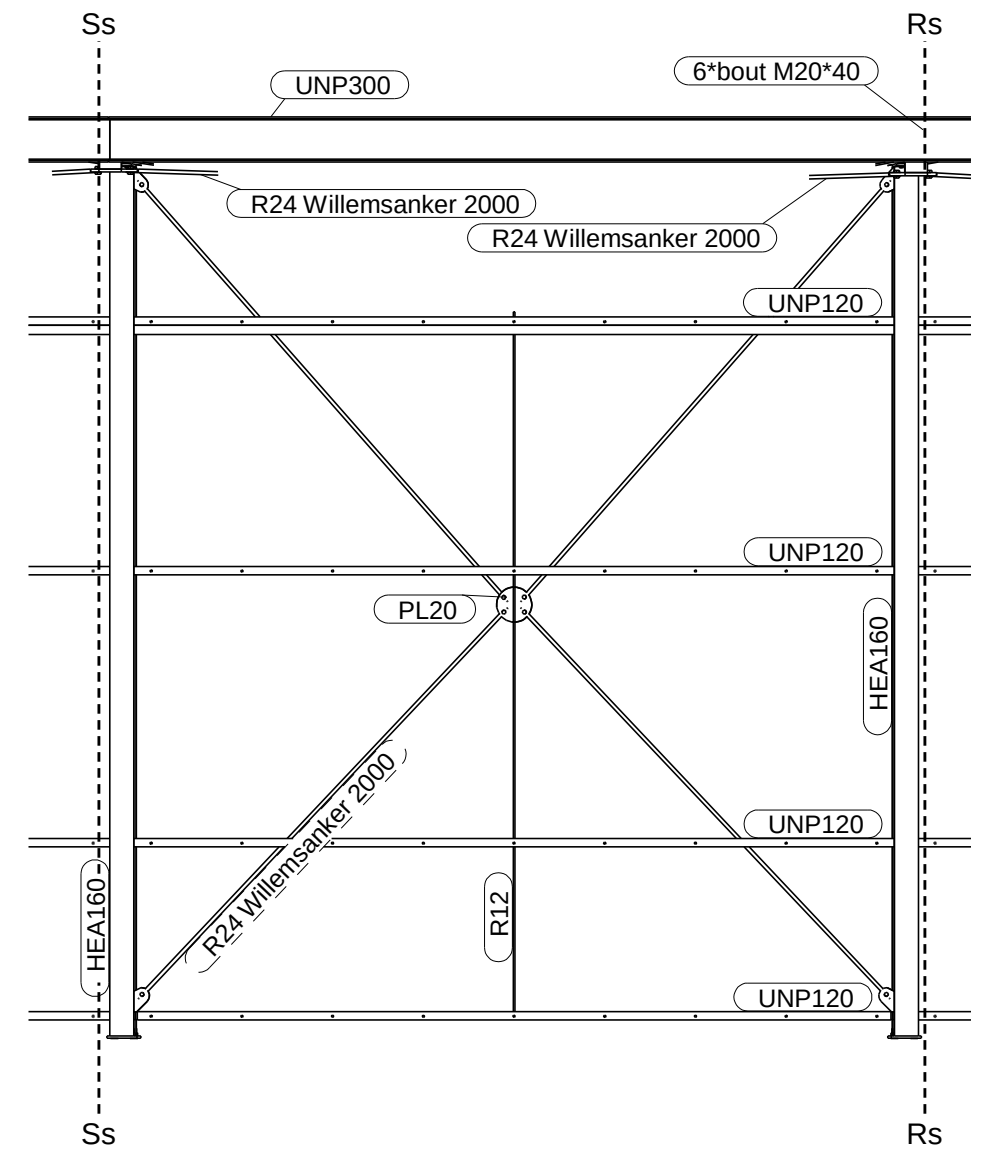

dsn C - C , 1:50
Zie tekening G [5], 7025+

1	Rev. a		05-07-2011
Rev. no.	Revisie merk	Revisie omschrijving	Revisie datum



Francken Metaal BV
Reparatie en konstruktiewerkplaats


Francken Metaal BV
Hoge Rijndijk 7
2415 AC NIEUWERBRUG A/D RIJN
tel: 0348-688337
fax: 0348-688755
E: info@franckenmetaal.nl

Project : Nieuwbouw stalling steunpunt Coen



Aannemer : Bouwbedrijf Nobel

Onderdeel : OVERZICHT


Schaal : zie tekeninglabel	wijz : 05-07-2011	Status : concept
Datum : 28.06.2011	wijz :	werknummer : K116s
Formaat : 420 x 594	wijz :	tekeningnummer :
Tekenaar: DB	wijz :	G [7]

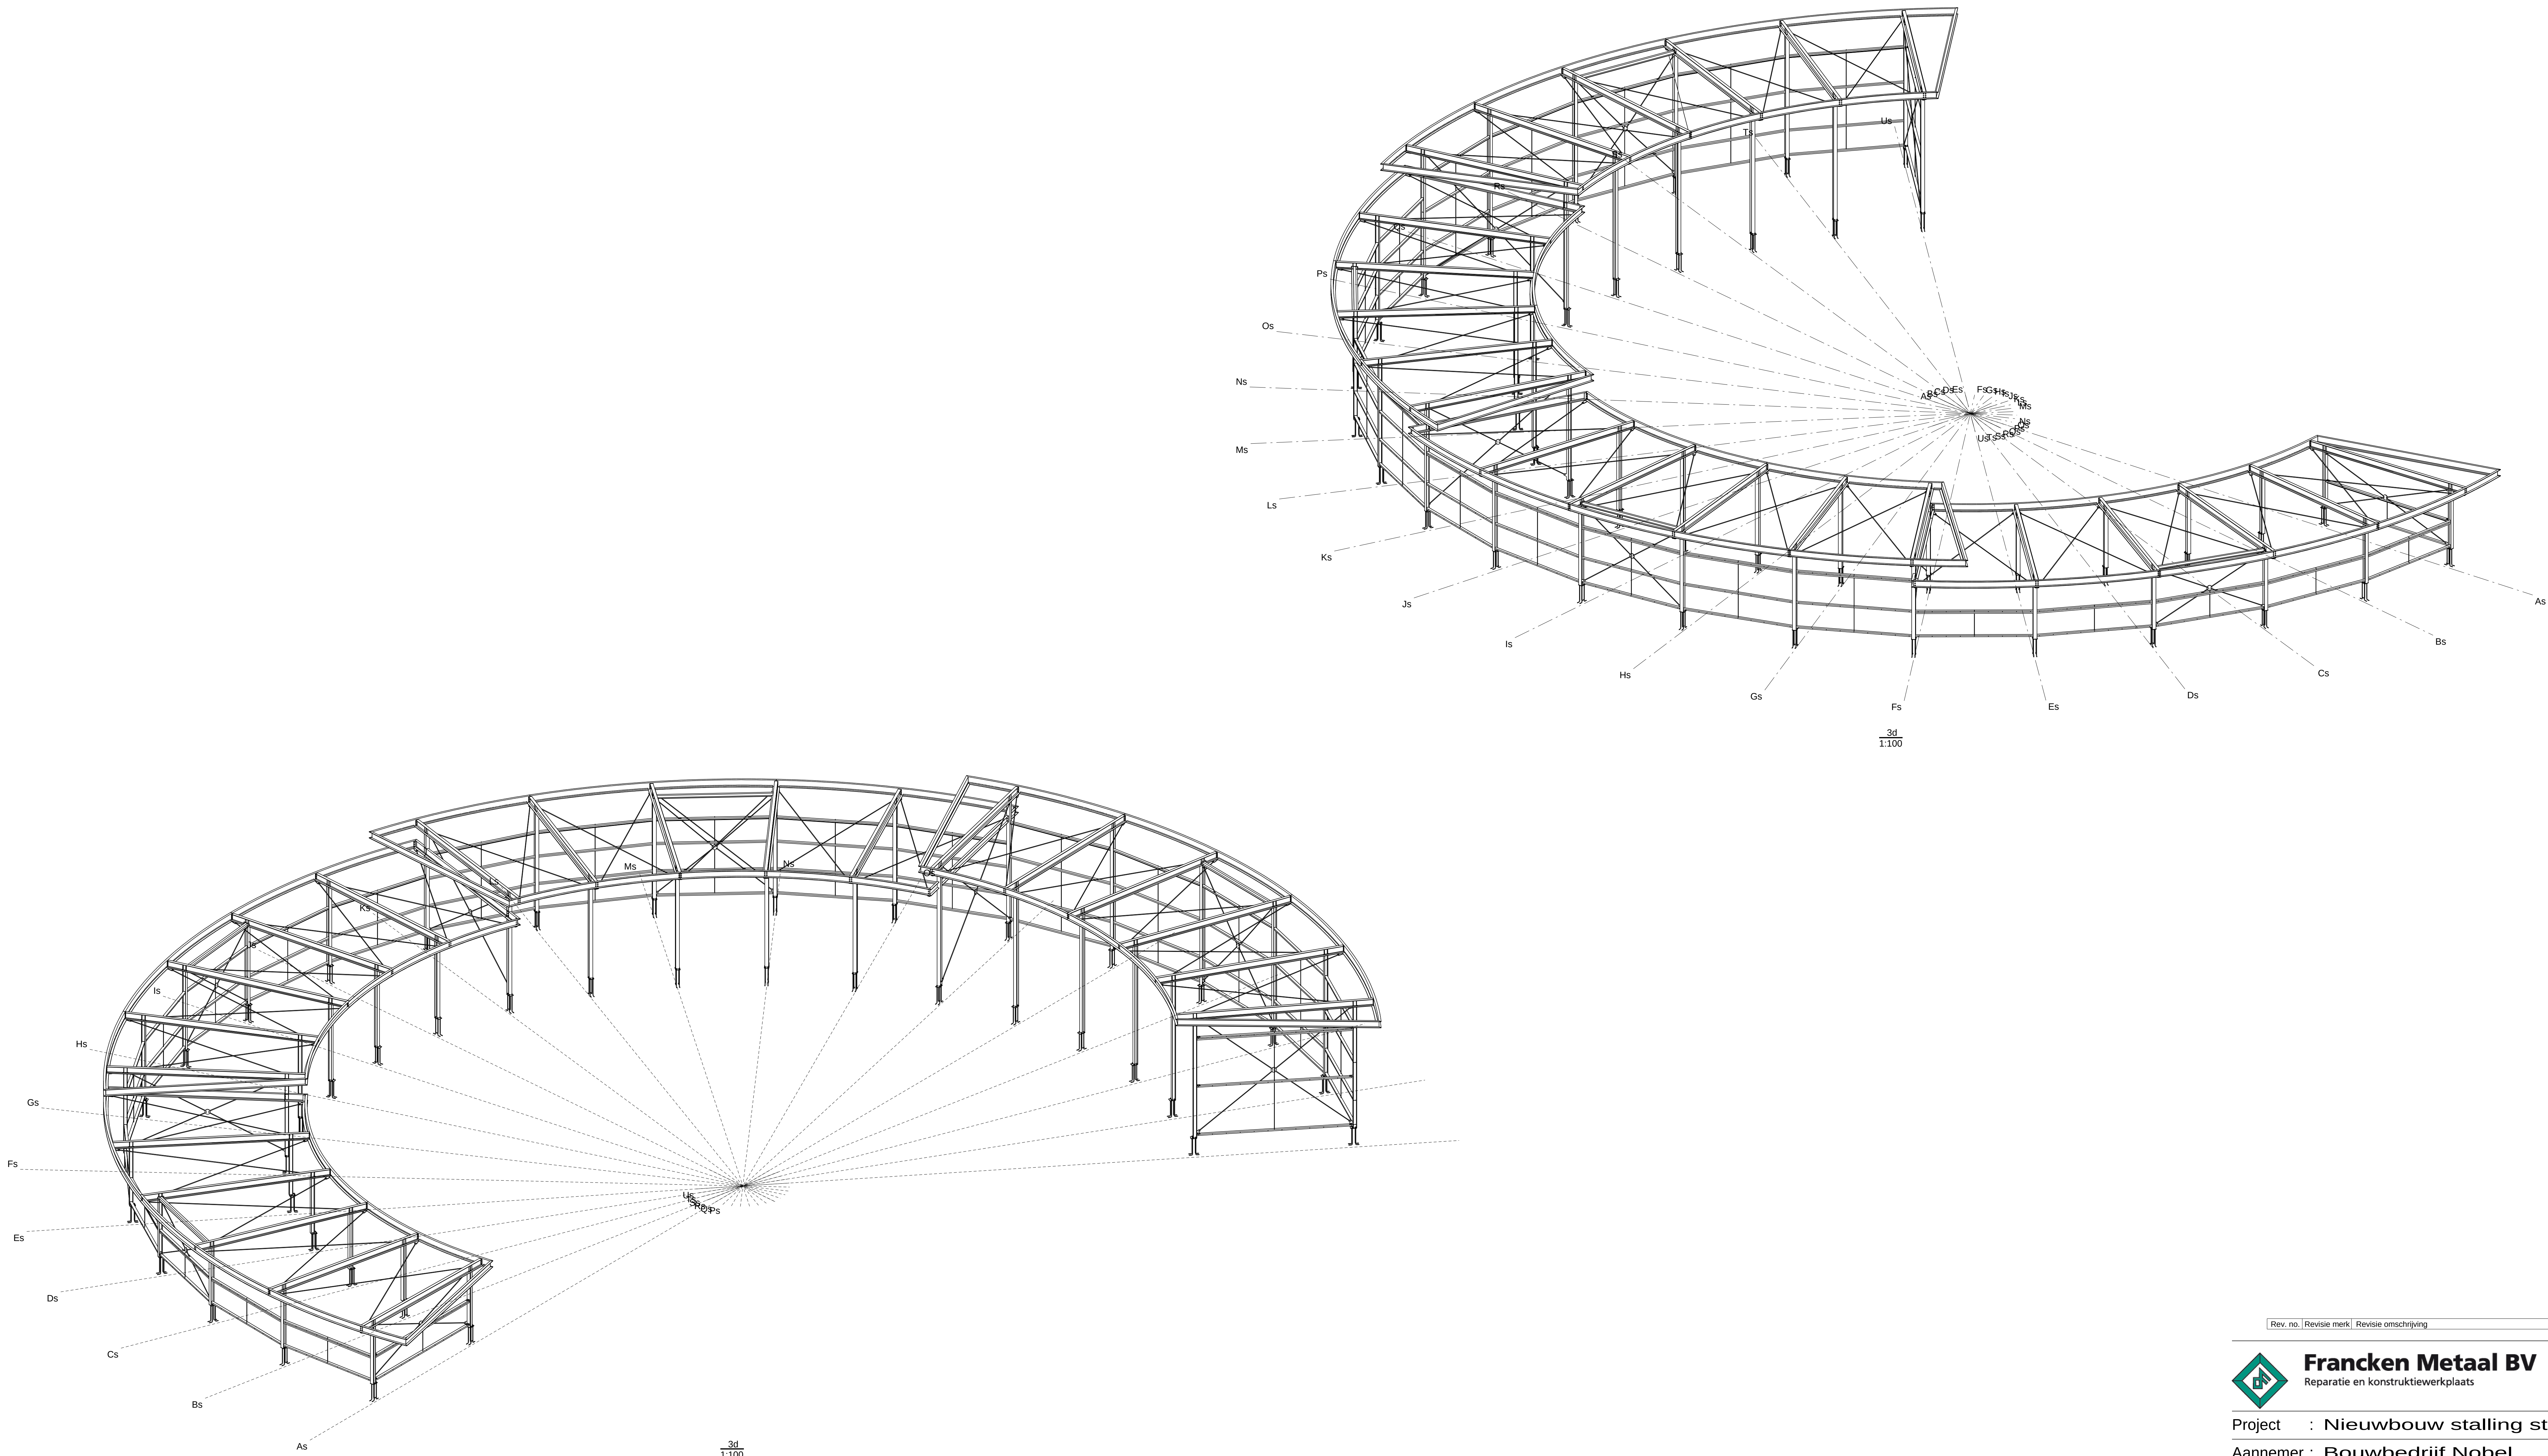

Rev. no. Revisie merk Revisie omschrijving		Revisie datum
	Francken Metaal BV Reparatie en konstruktiewerkplaats	Francken Metaal BV Hoge Rijndijk 7 2415 AC NIEUWERBRUG A/D RIJN tel: 0348-688537 fax: 0348-688755 E: info@franckenmetaal.nl
	Project : Nieuwbouw stalling steunpunt Coen	
	Aannemer : Bouwbedrijf Nobel	
	Onderdeel : OVERZICHT	
	Schaal : zie tekeninglabel	wijz :
Datum : 13.03.2012	wijz :	werknnummer : K116s
Formaat : 841 x 1189	wijz :	tekeningnummer :
Tekenaar: DB	wijz :	G [15]

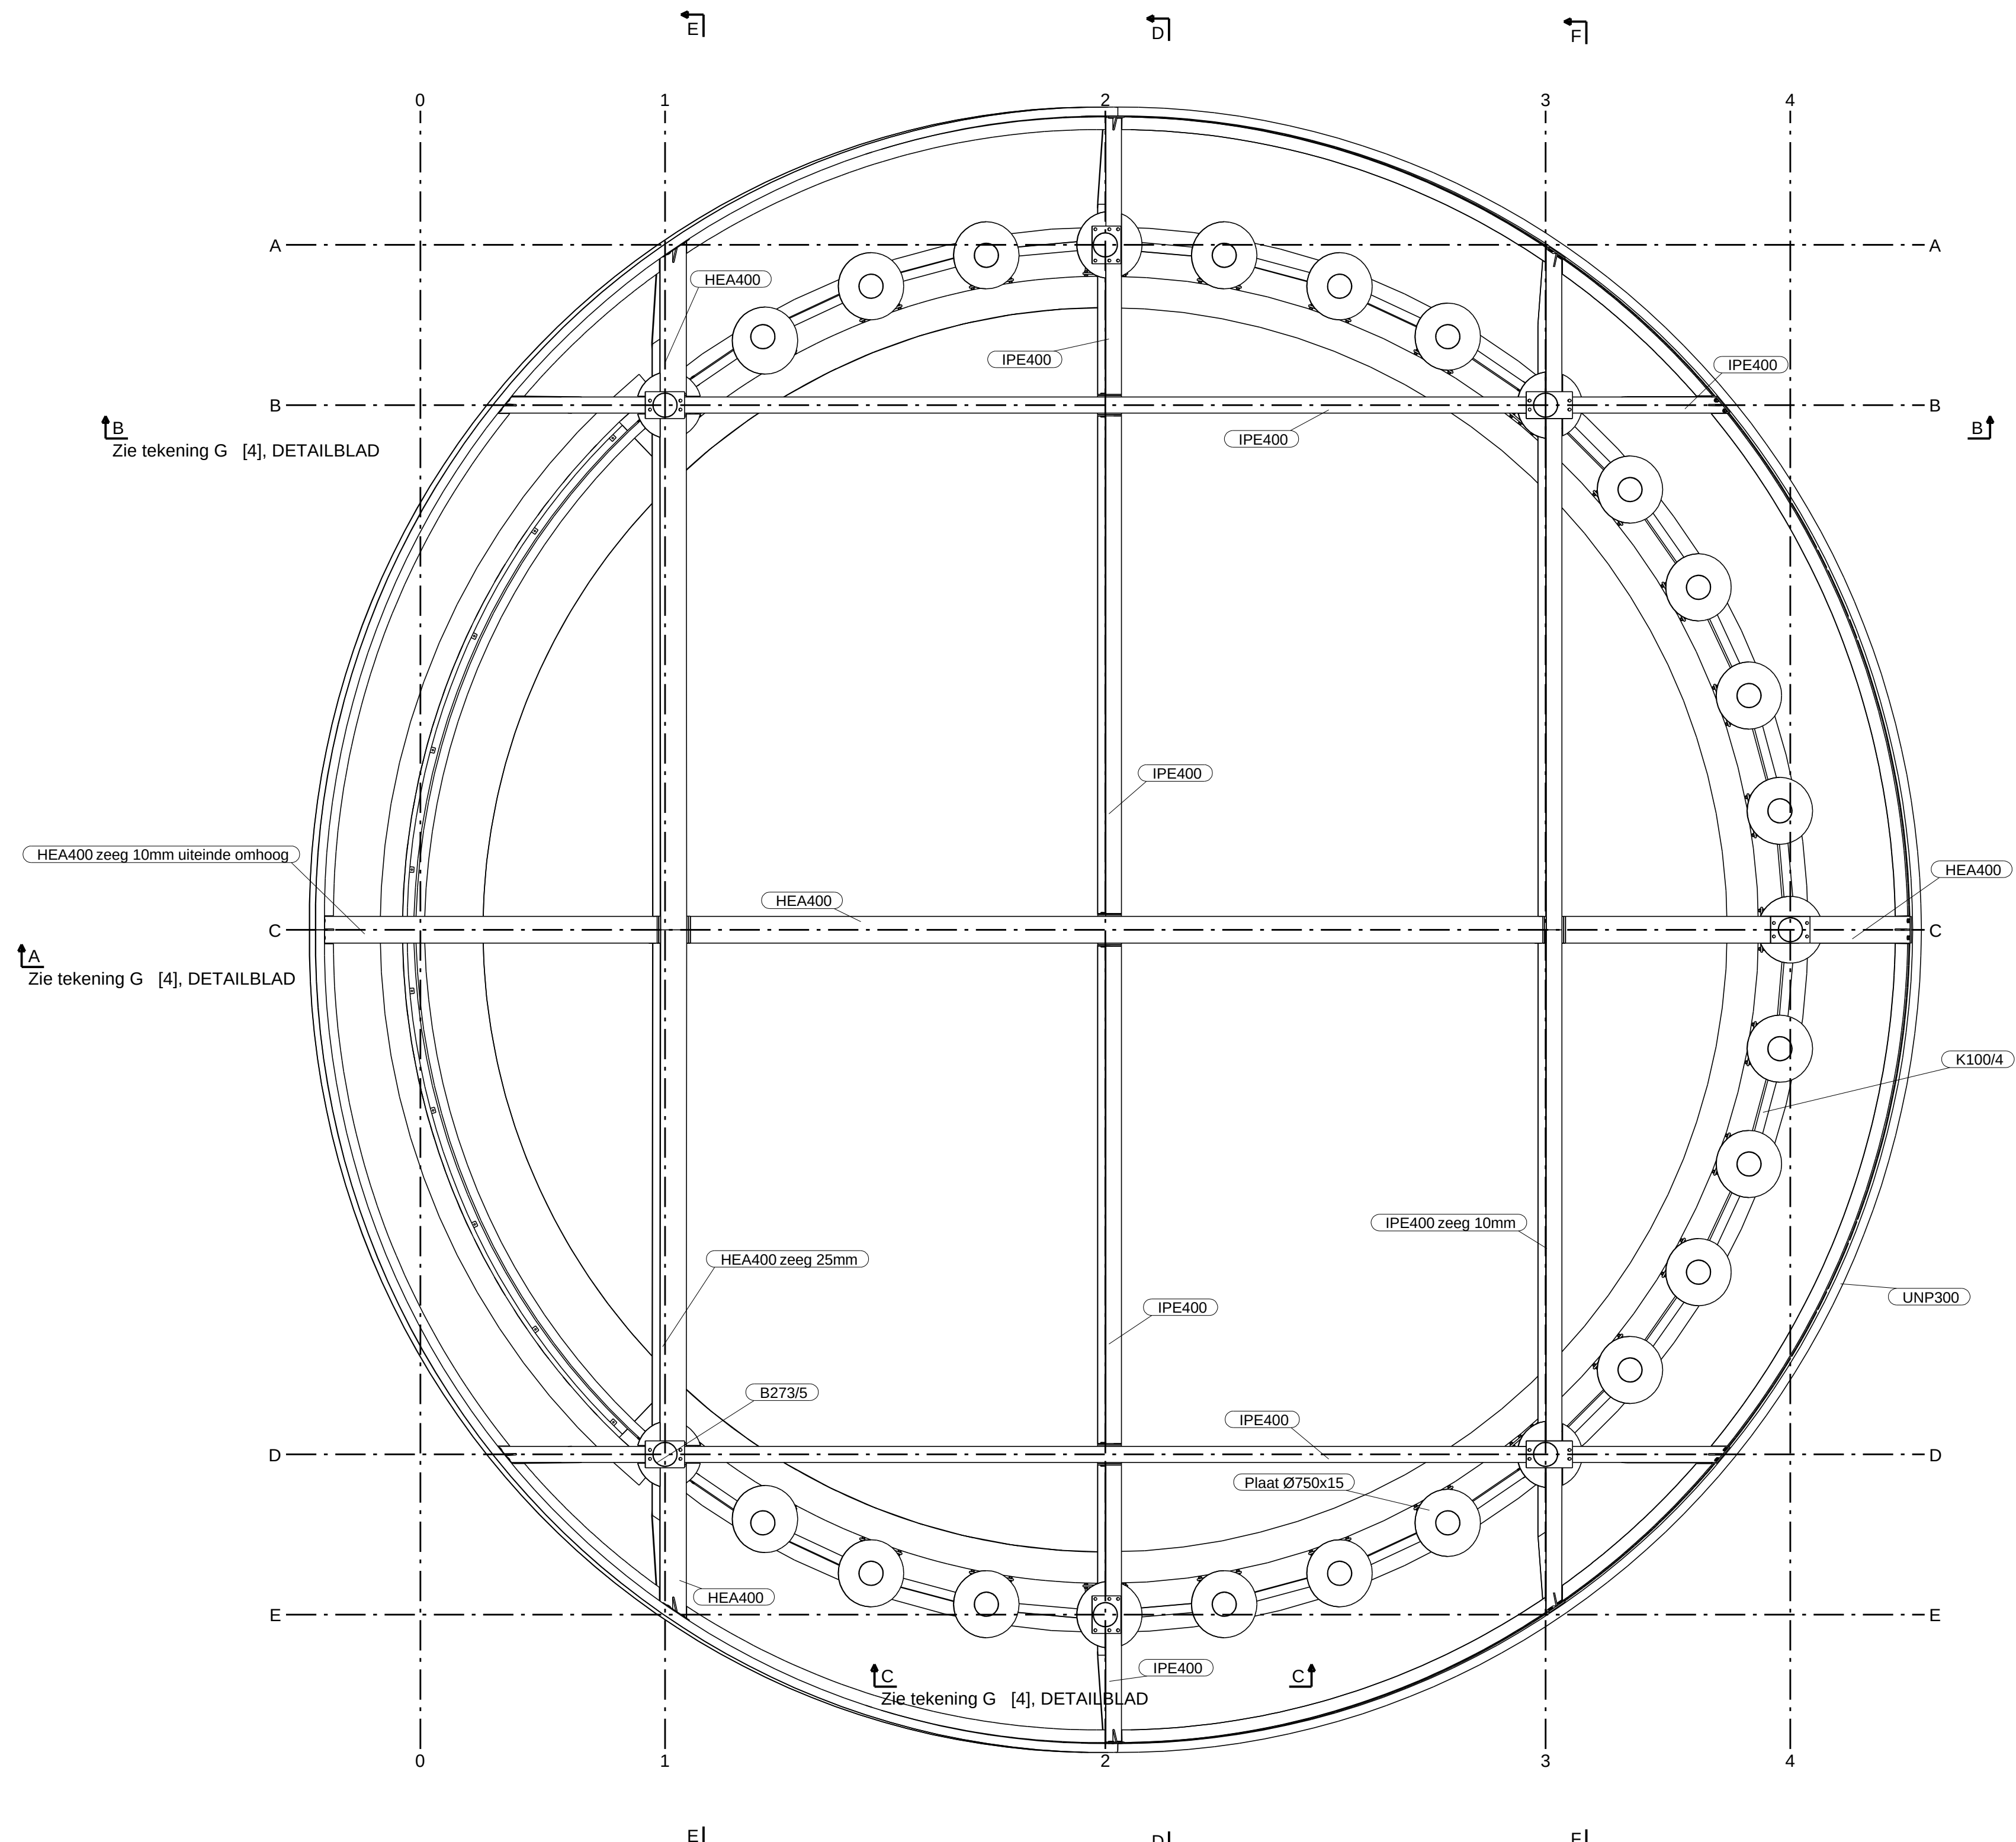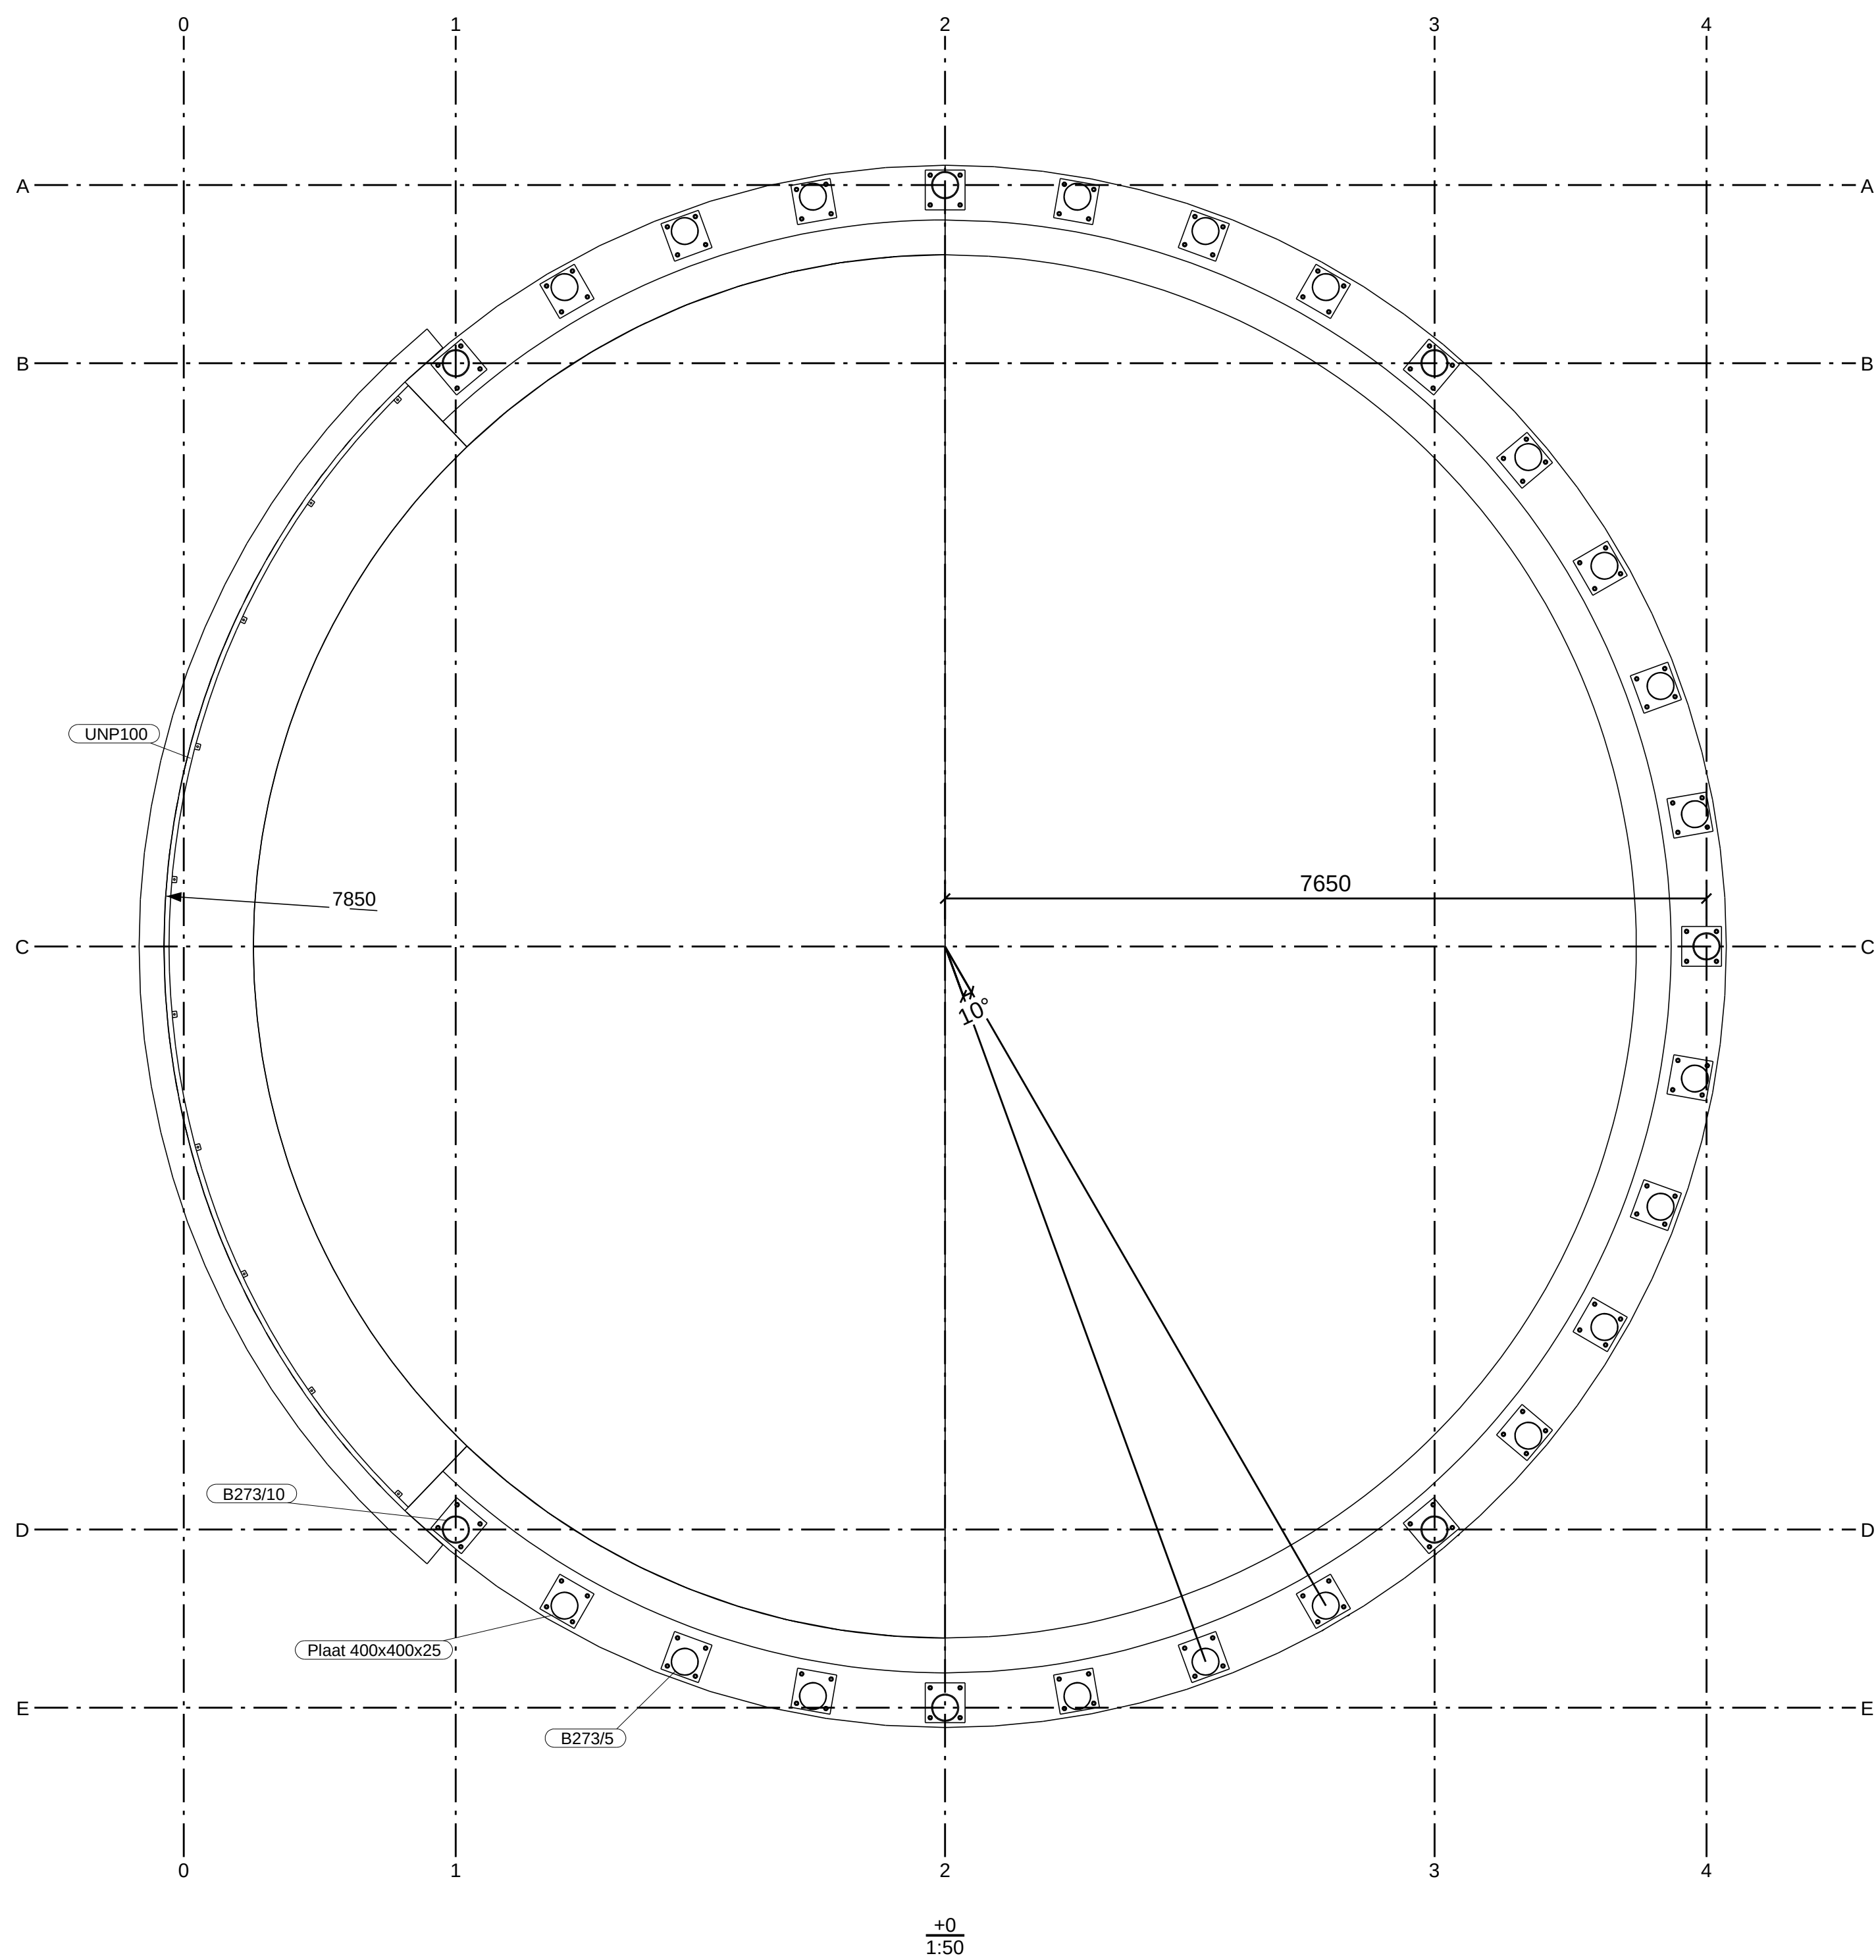

Boven aanzicht
1:50

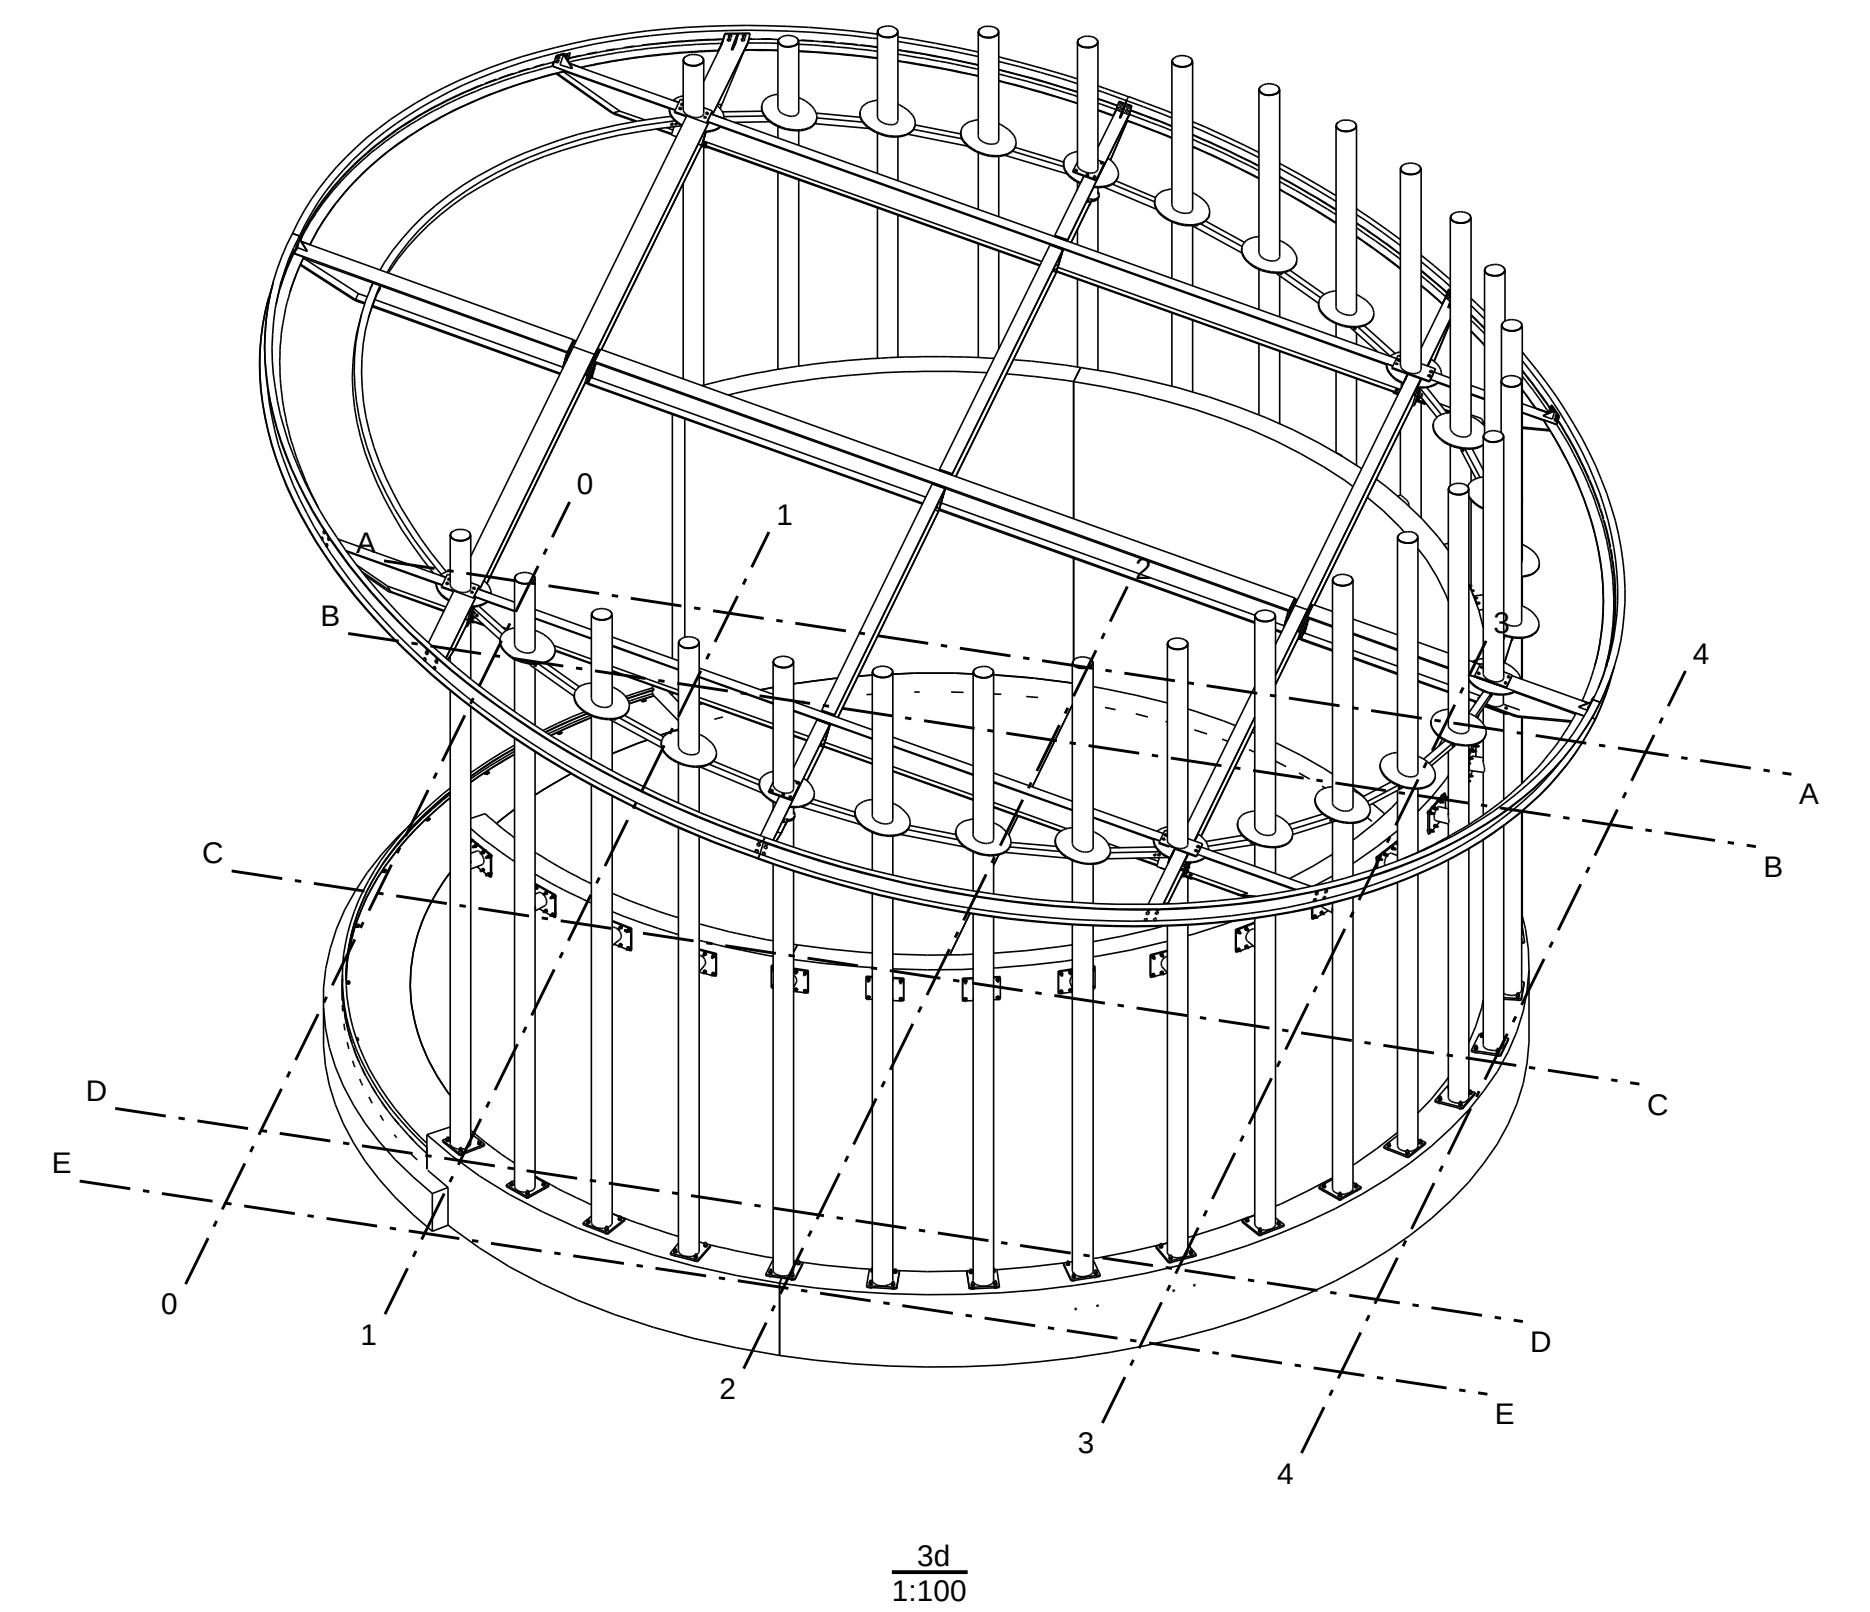

3	Rev. c		04-07-2011
2	Rev. b		24-06-2011
1	Rev. a		21-06-2011
Rev. no.	Revisie merk	Revisie omschrijving	Revisie datum



Francken Metaal BV
Reparatie en konstruktiewerkplaats


Francken Metaal BV
Hoge Rijndijk 7
2415 AC NIEUWERBRUG A/D RIJN
tel: 0348-688537
fax: 0348-688755
E: info@franckenmetaal.nl

Project : Steunpunt Coenecoop Zoutloods


Aannemer : Bouwbedrijf Nobel

Onderdeel : OVERZICHT


Schaal : zie tekeninglabel	wijz : 04-07-2011	Status : definitief
Datum : 05.05.2011	wijz :	werknnummer : K-116
Formaat : 594 x 1189	wijz :	tekeningnummer :
Tekenaar: DB	wijz :	G [1]

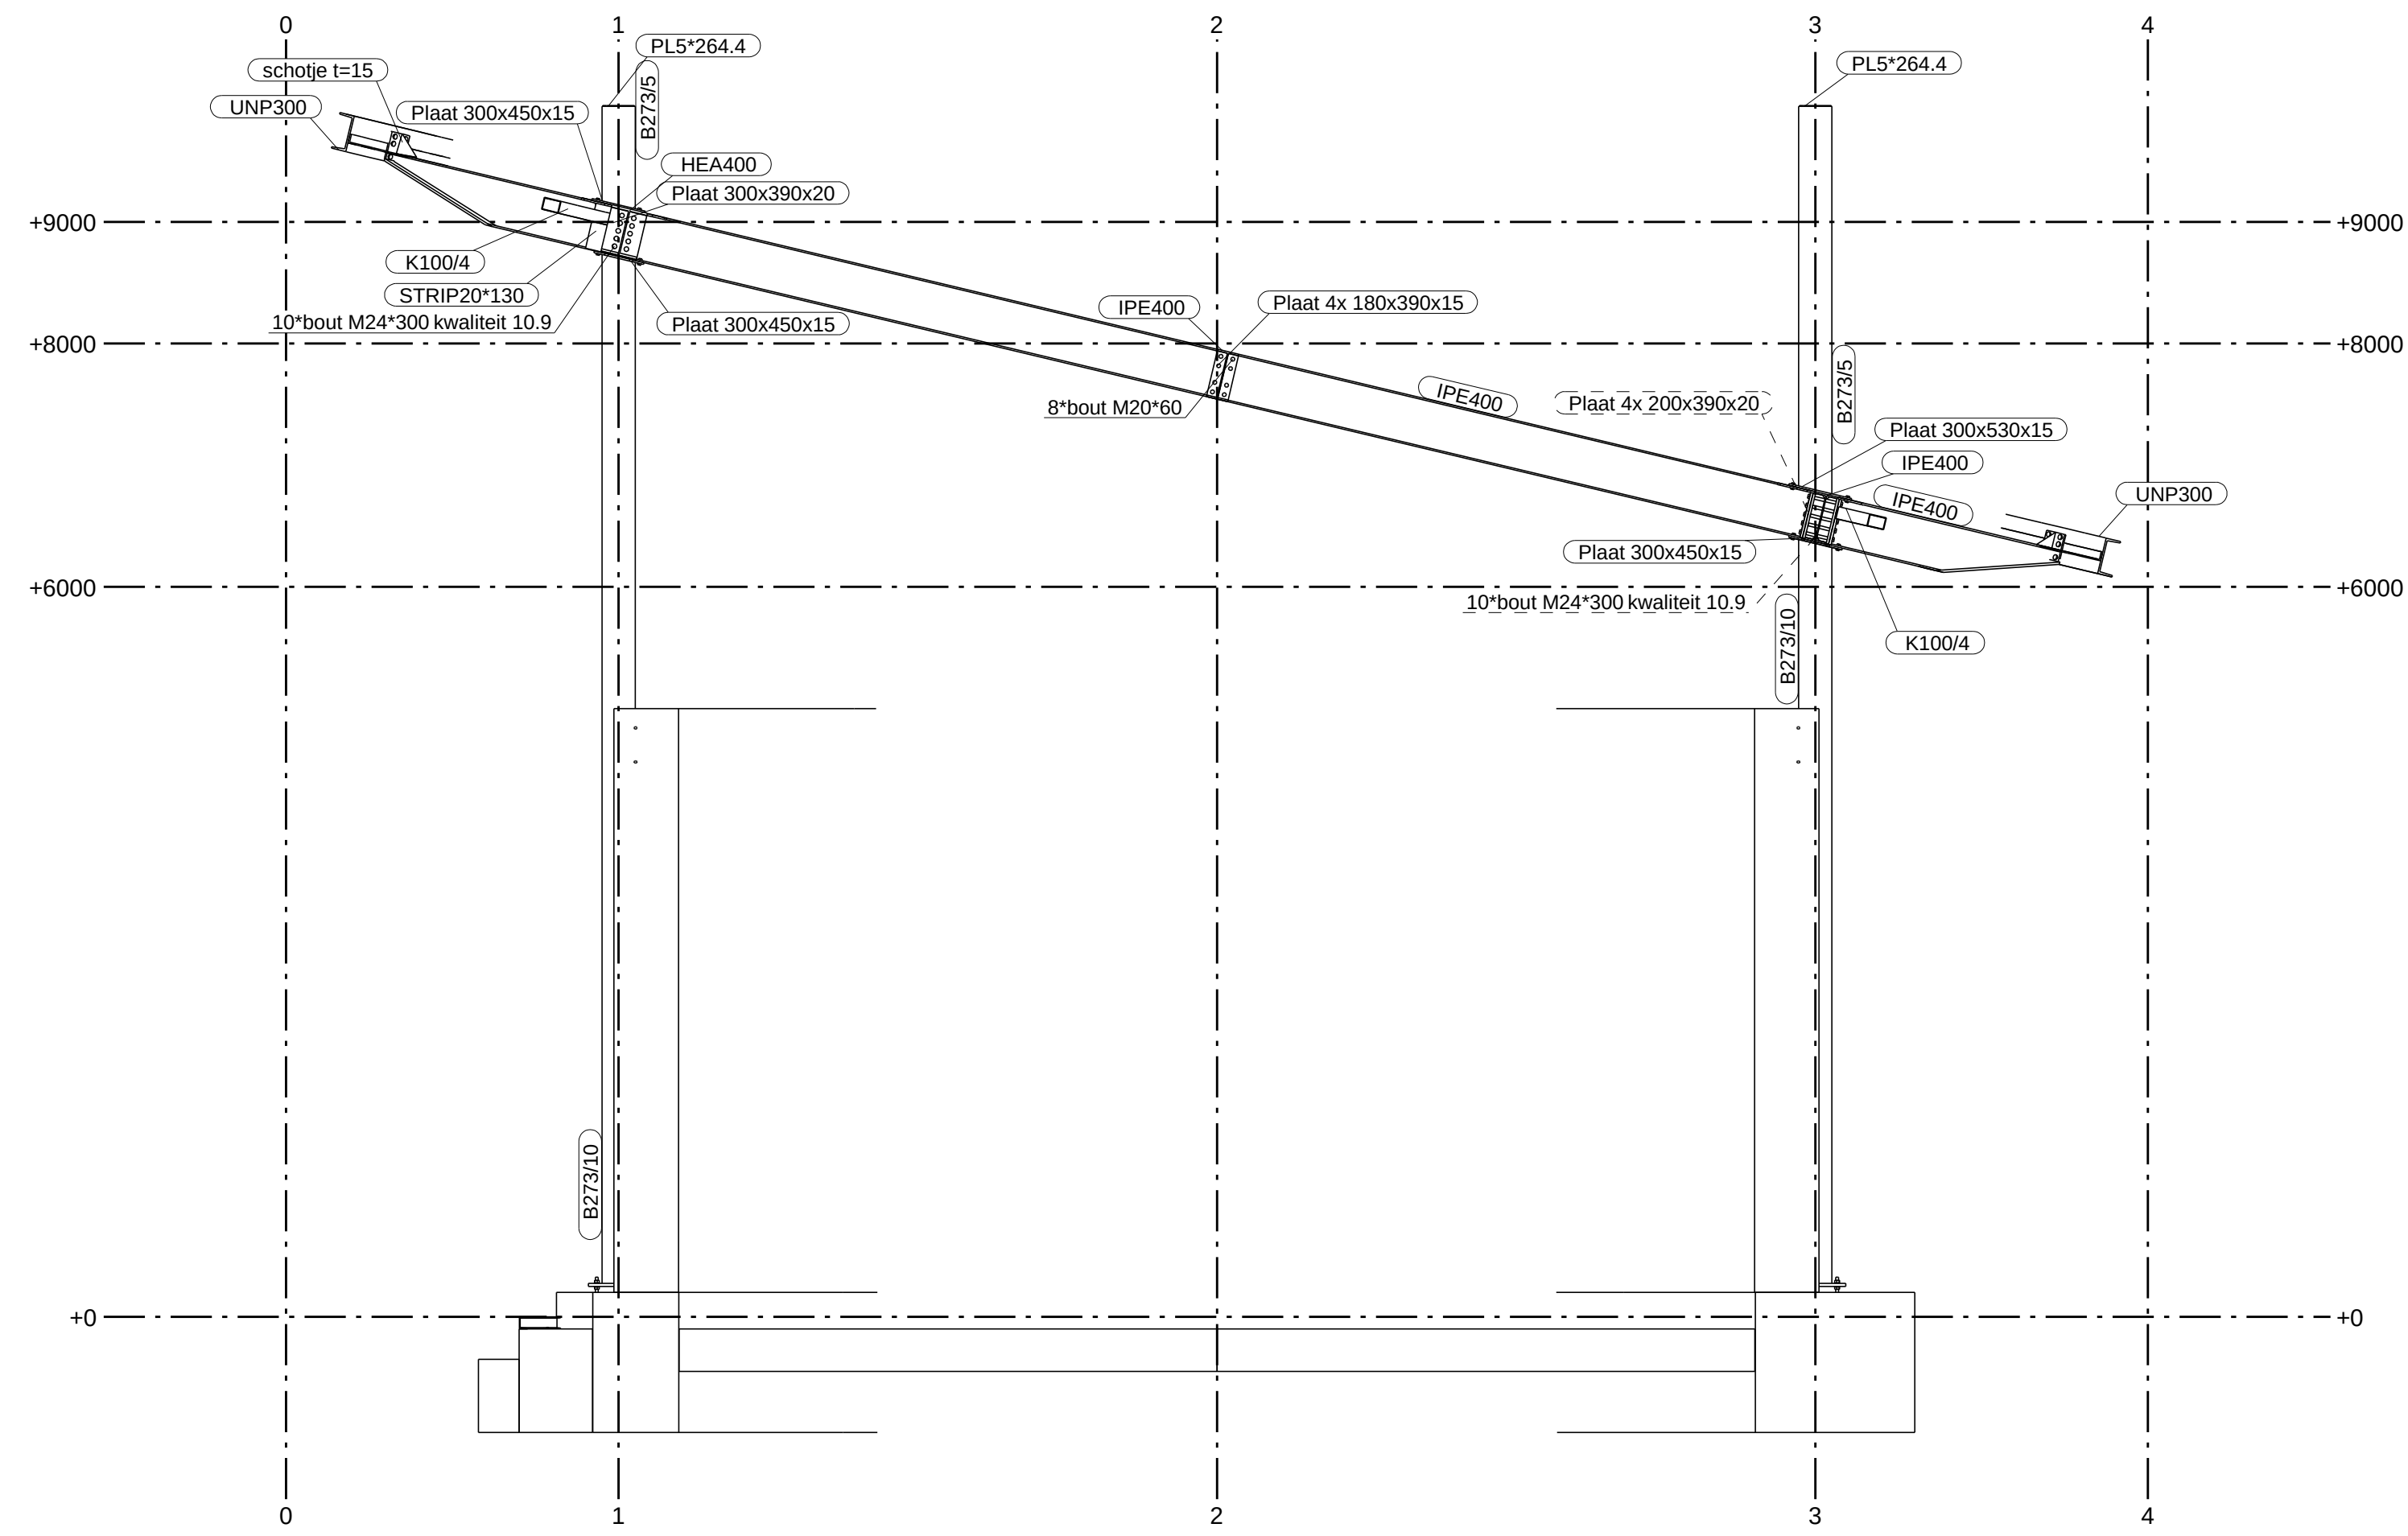


AANZICHT AS B
1:50

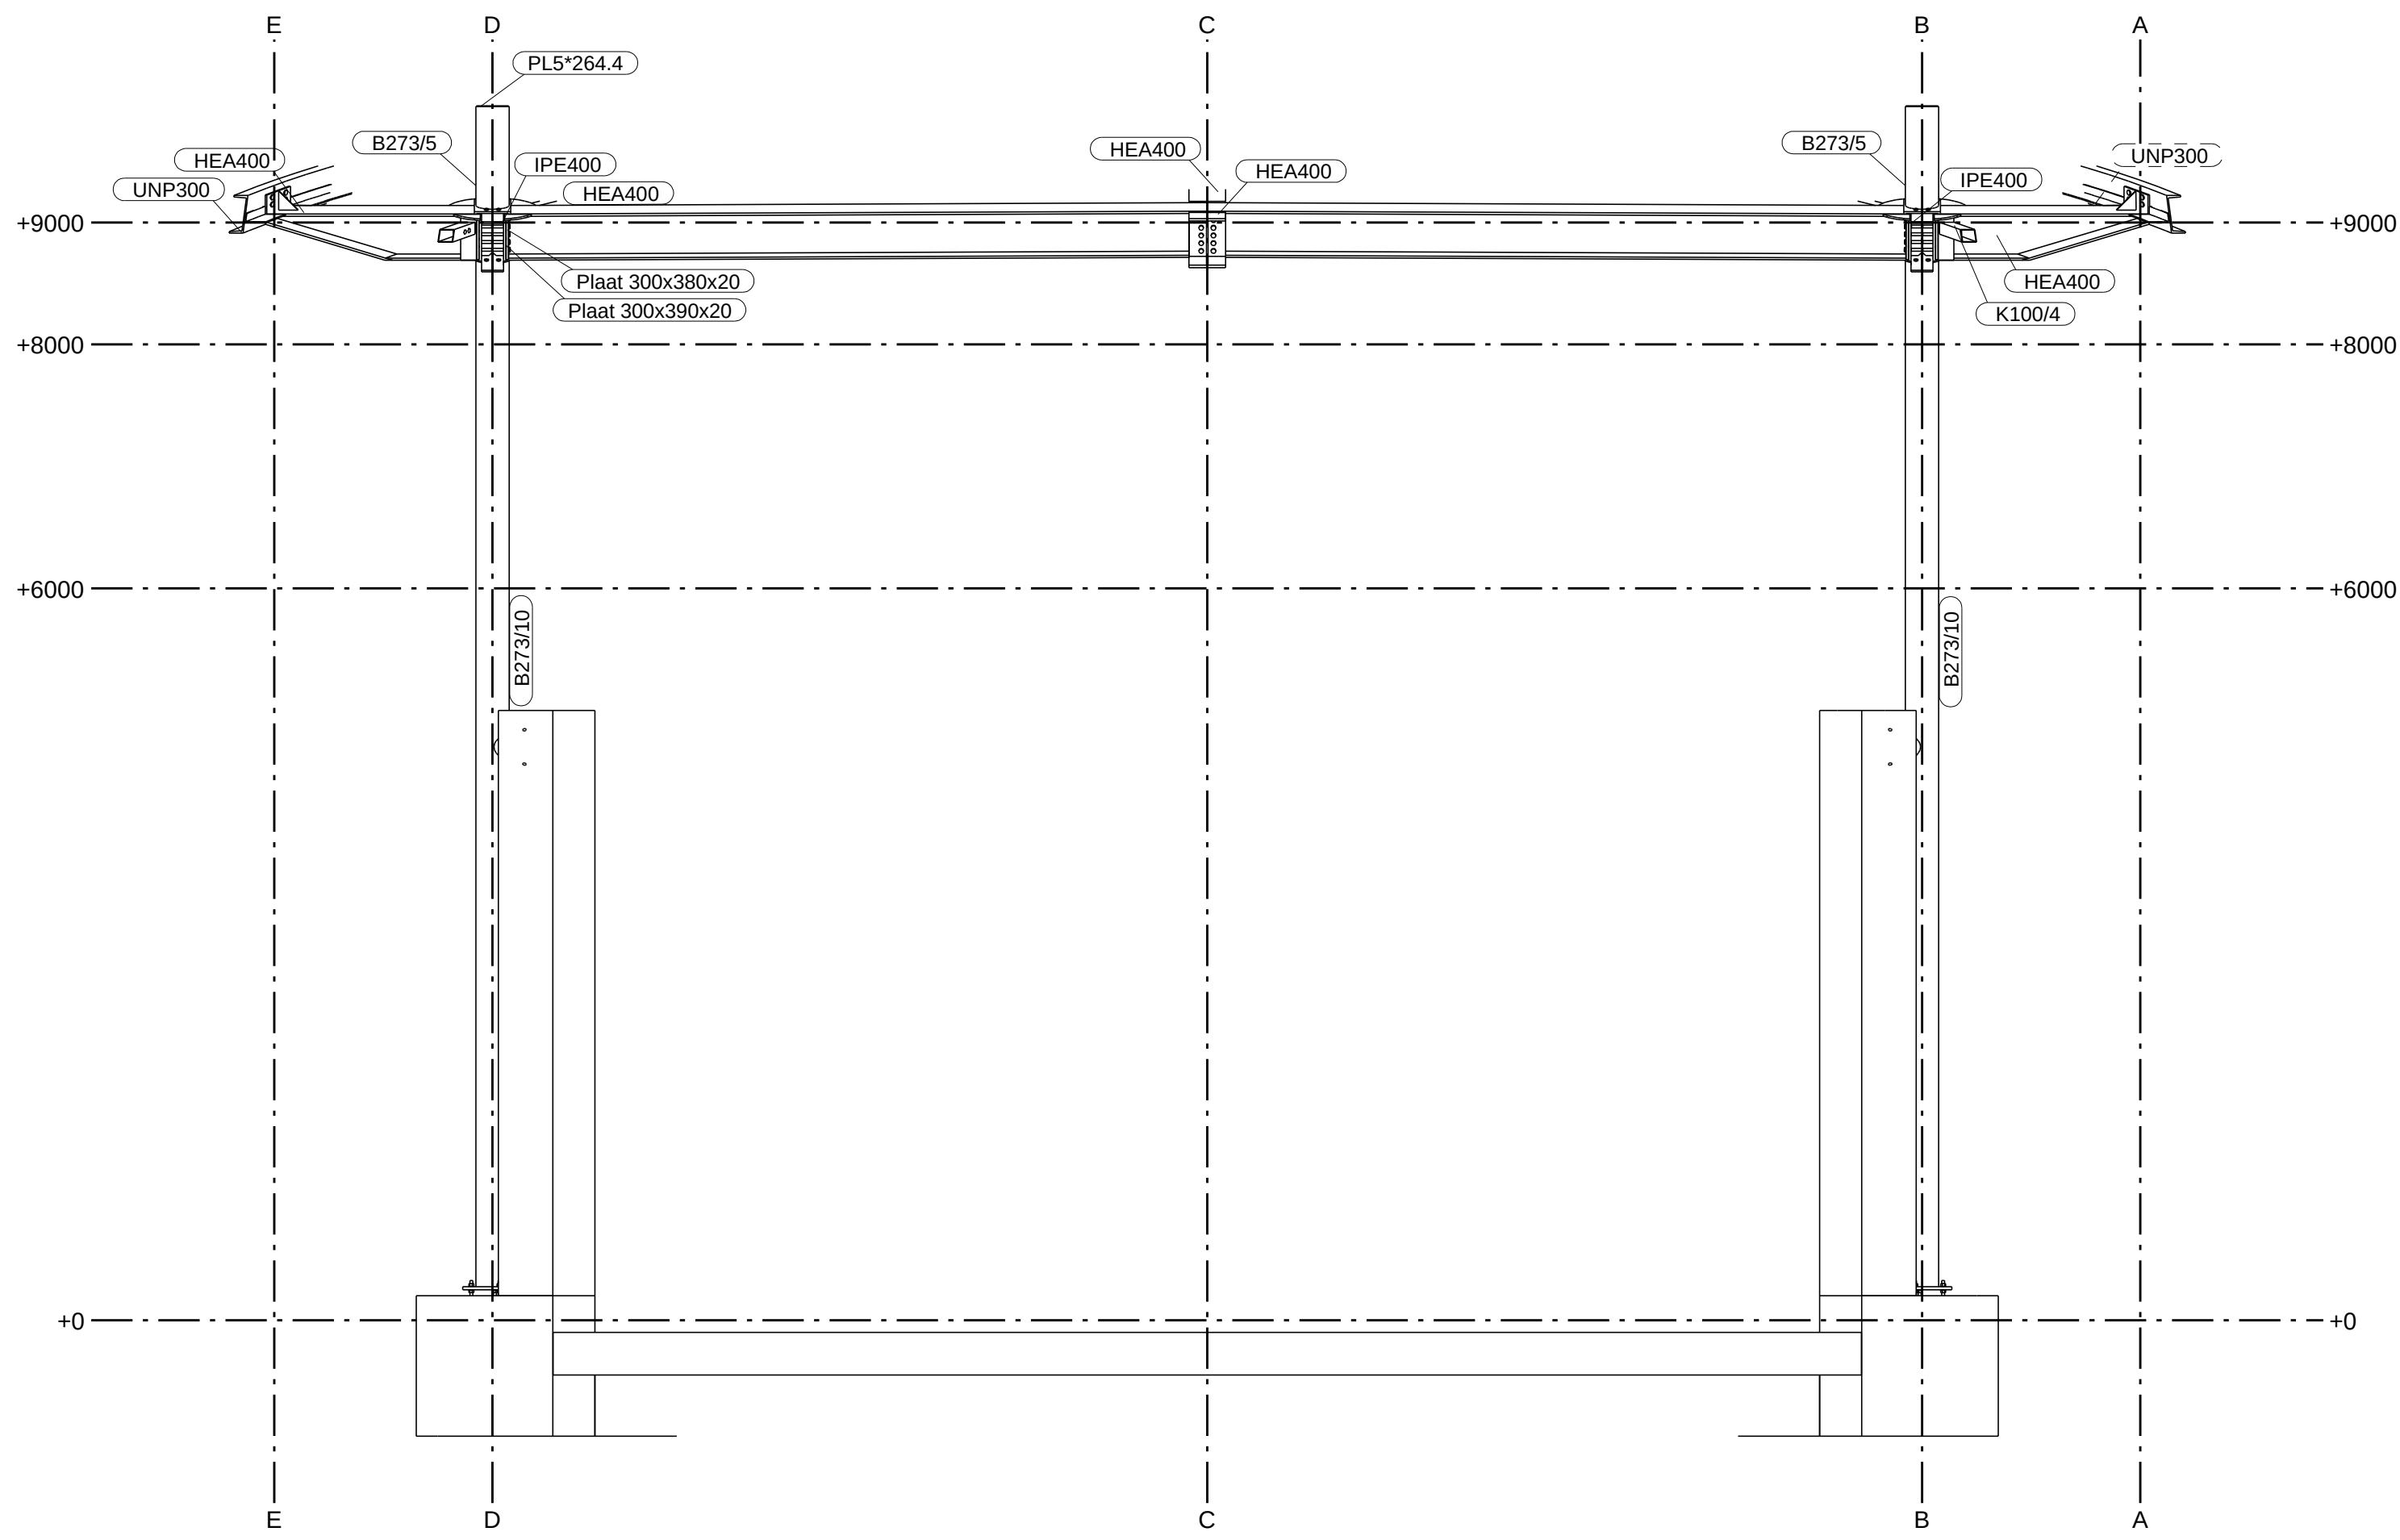


AANZICHT AS 1
1:50

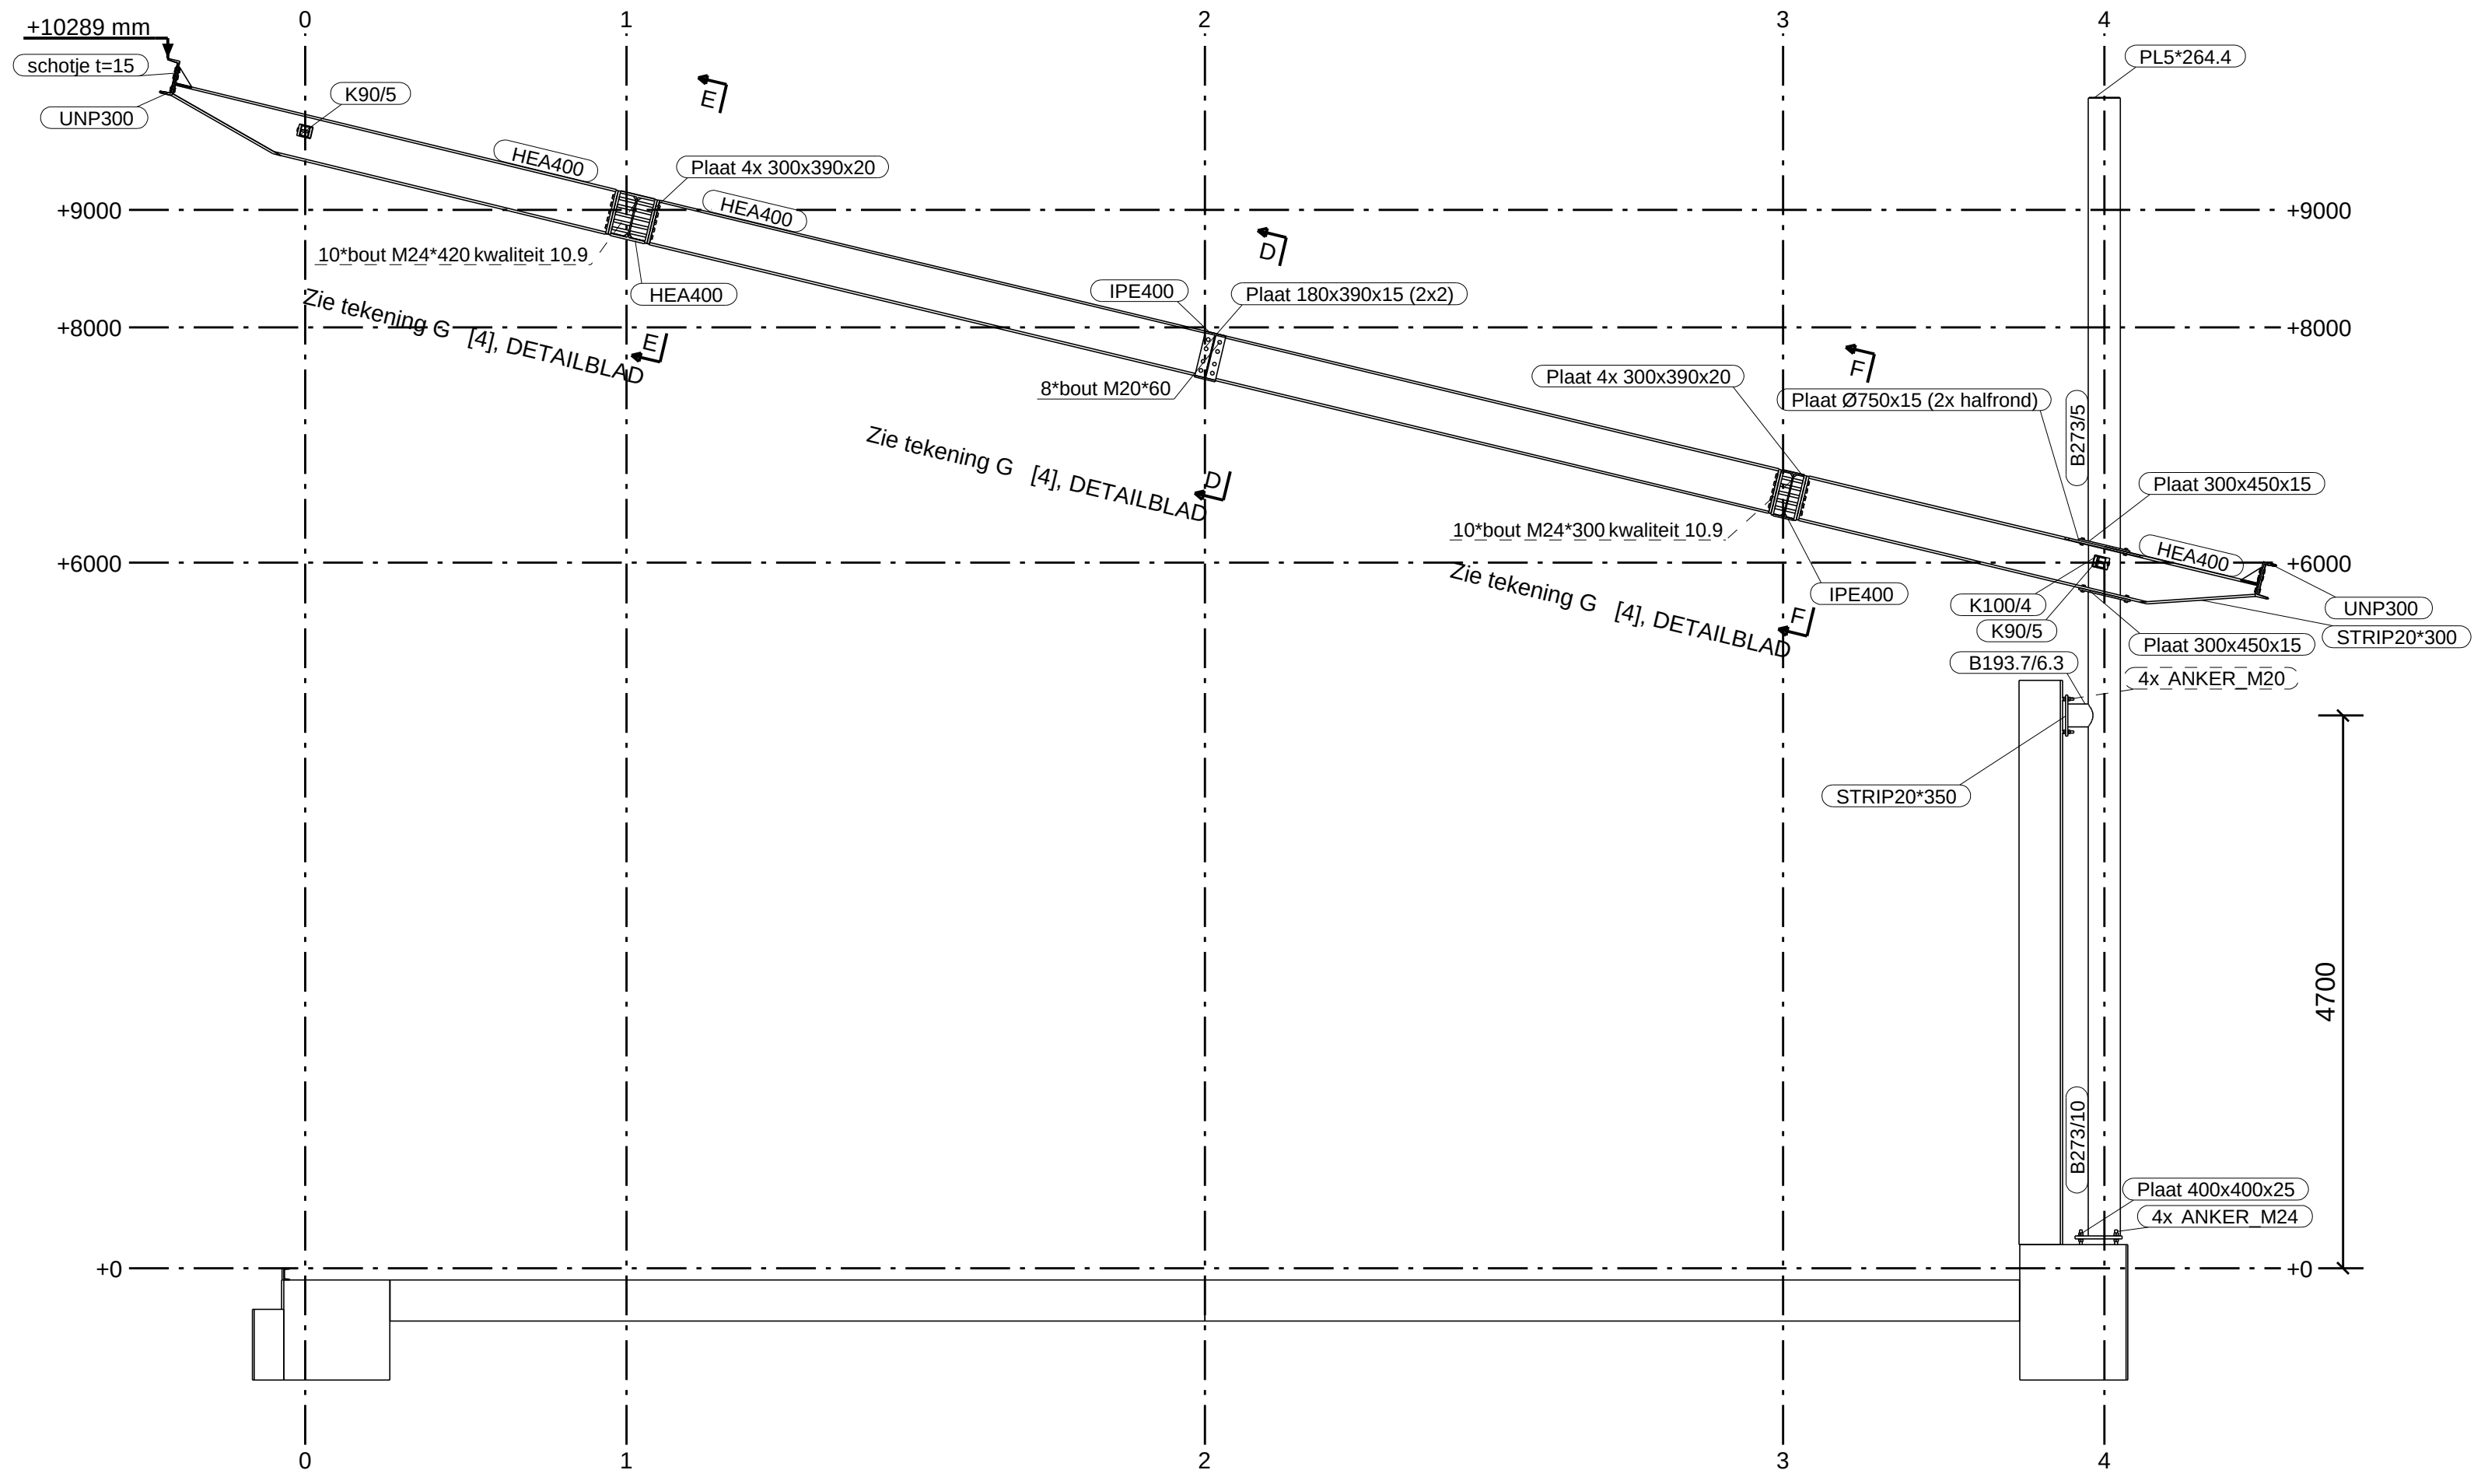


AANZICHT AS C
1:50

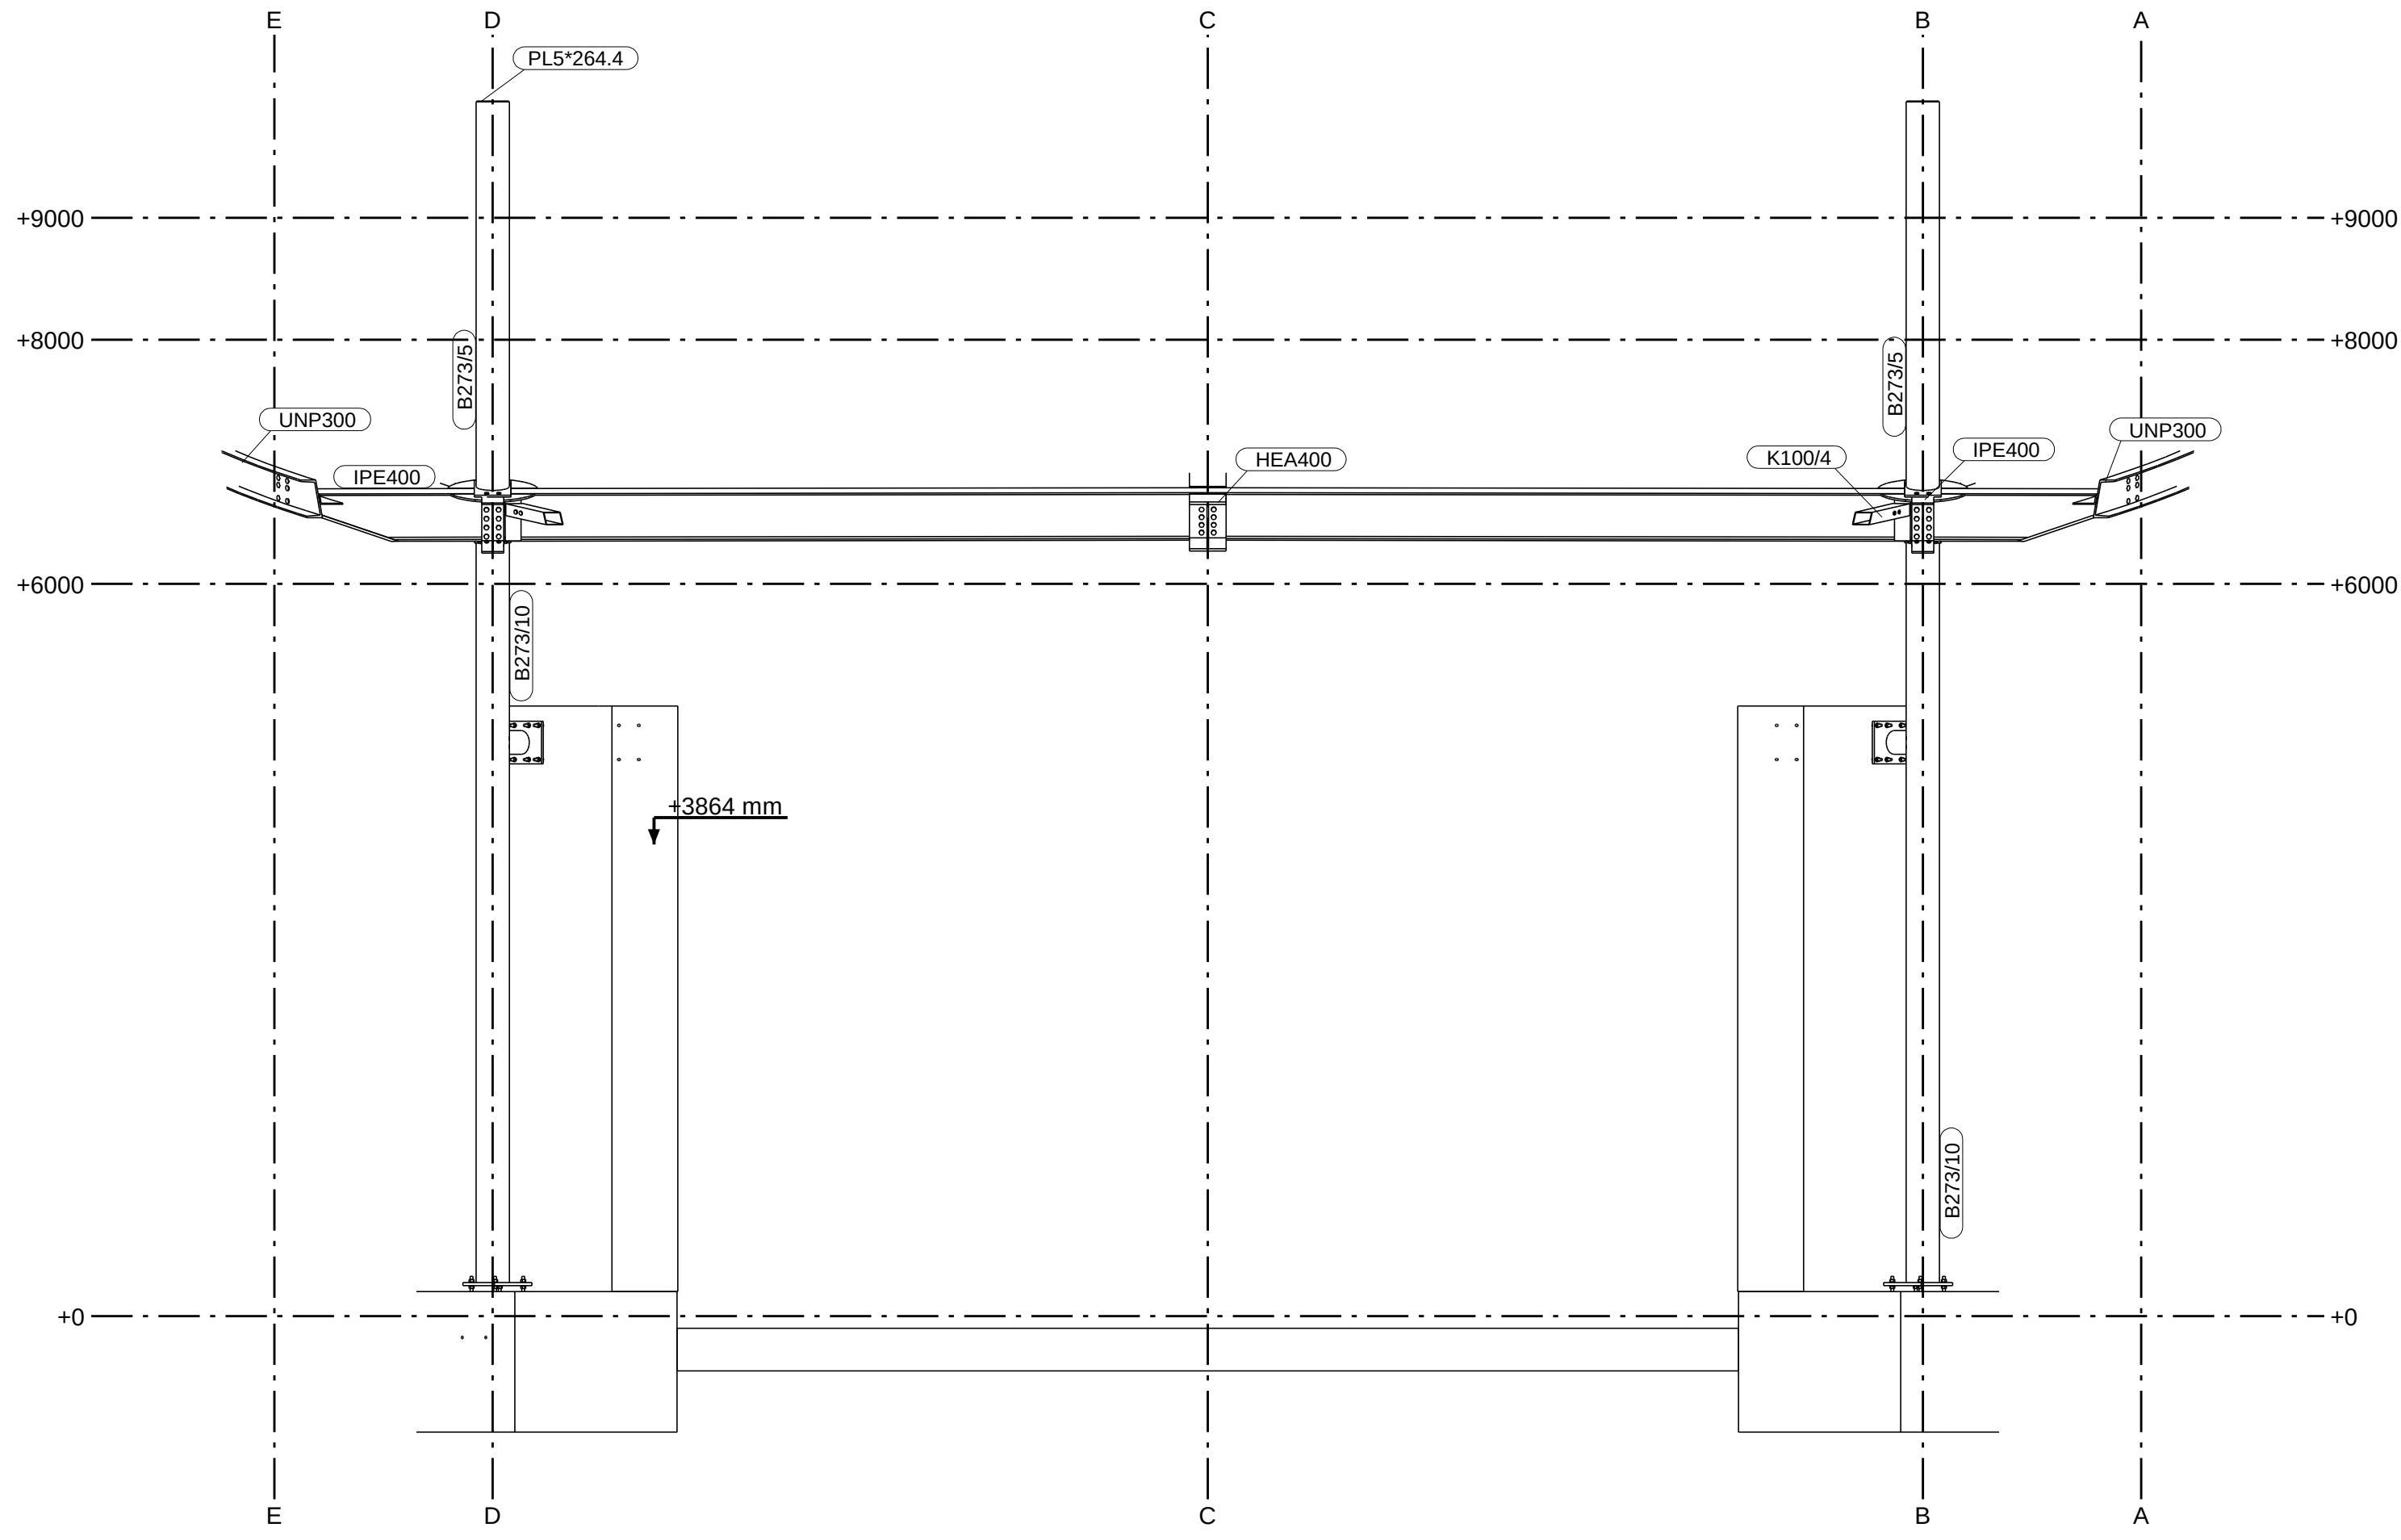

AANZICHT AS 3
1:50

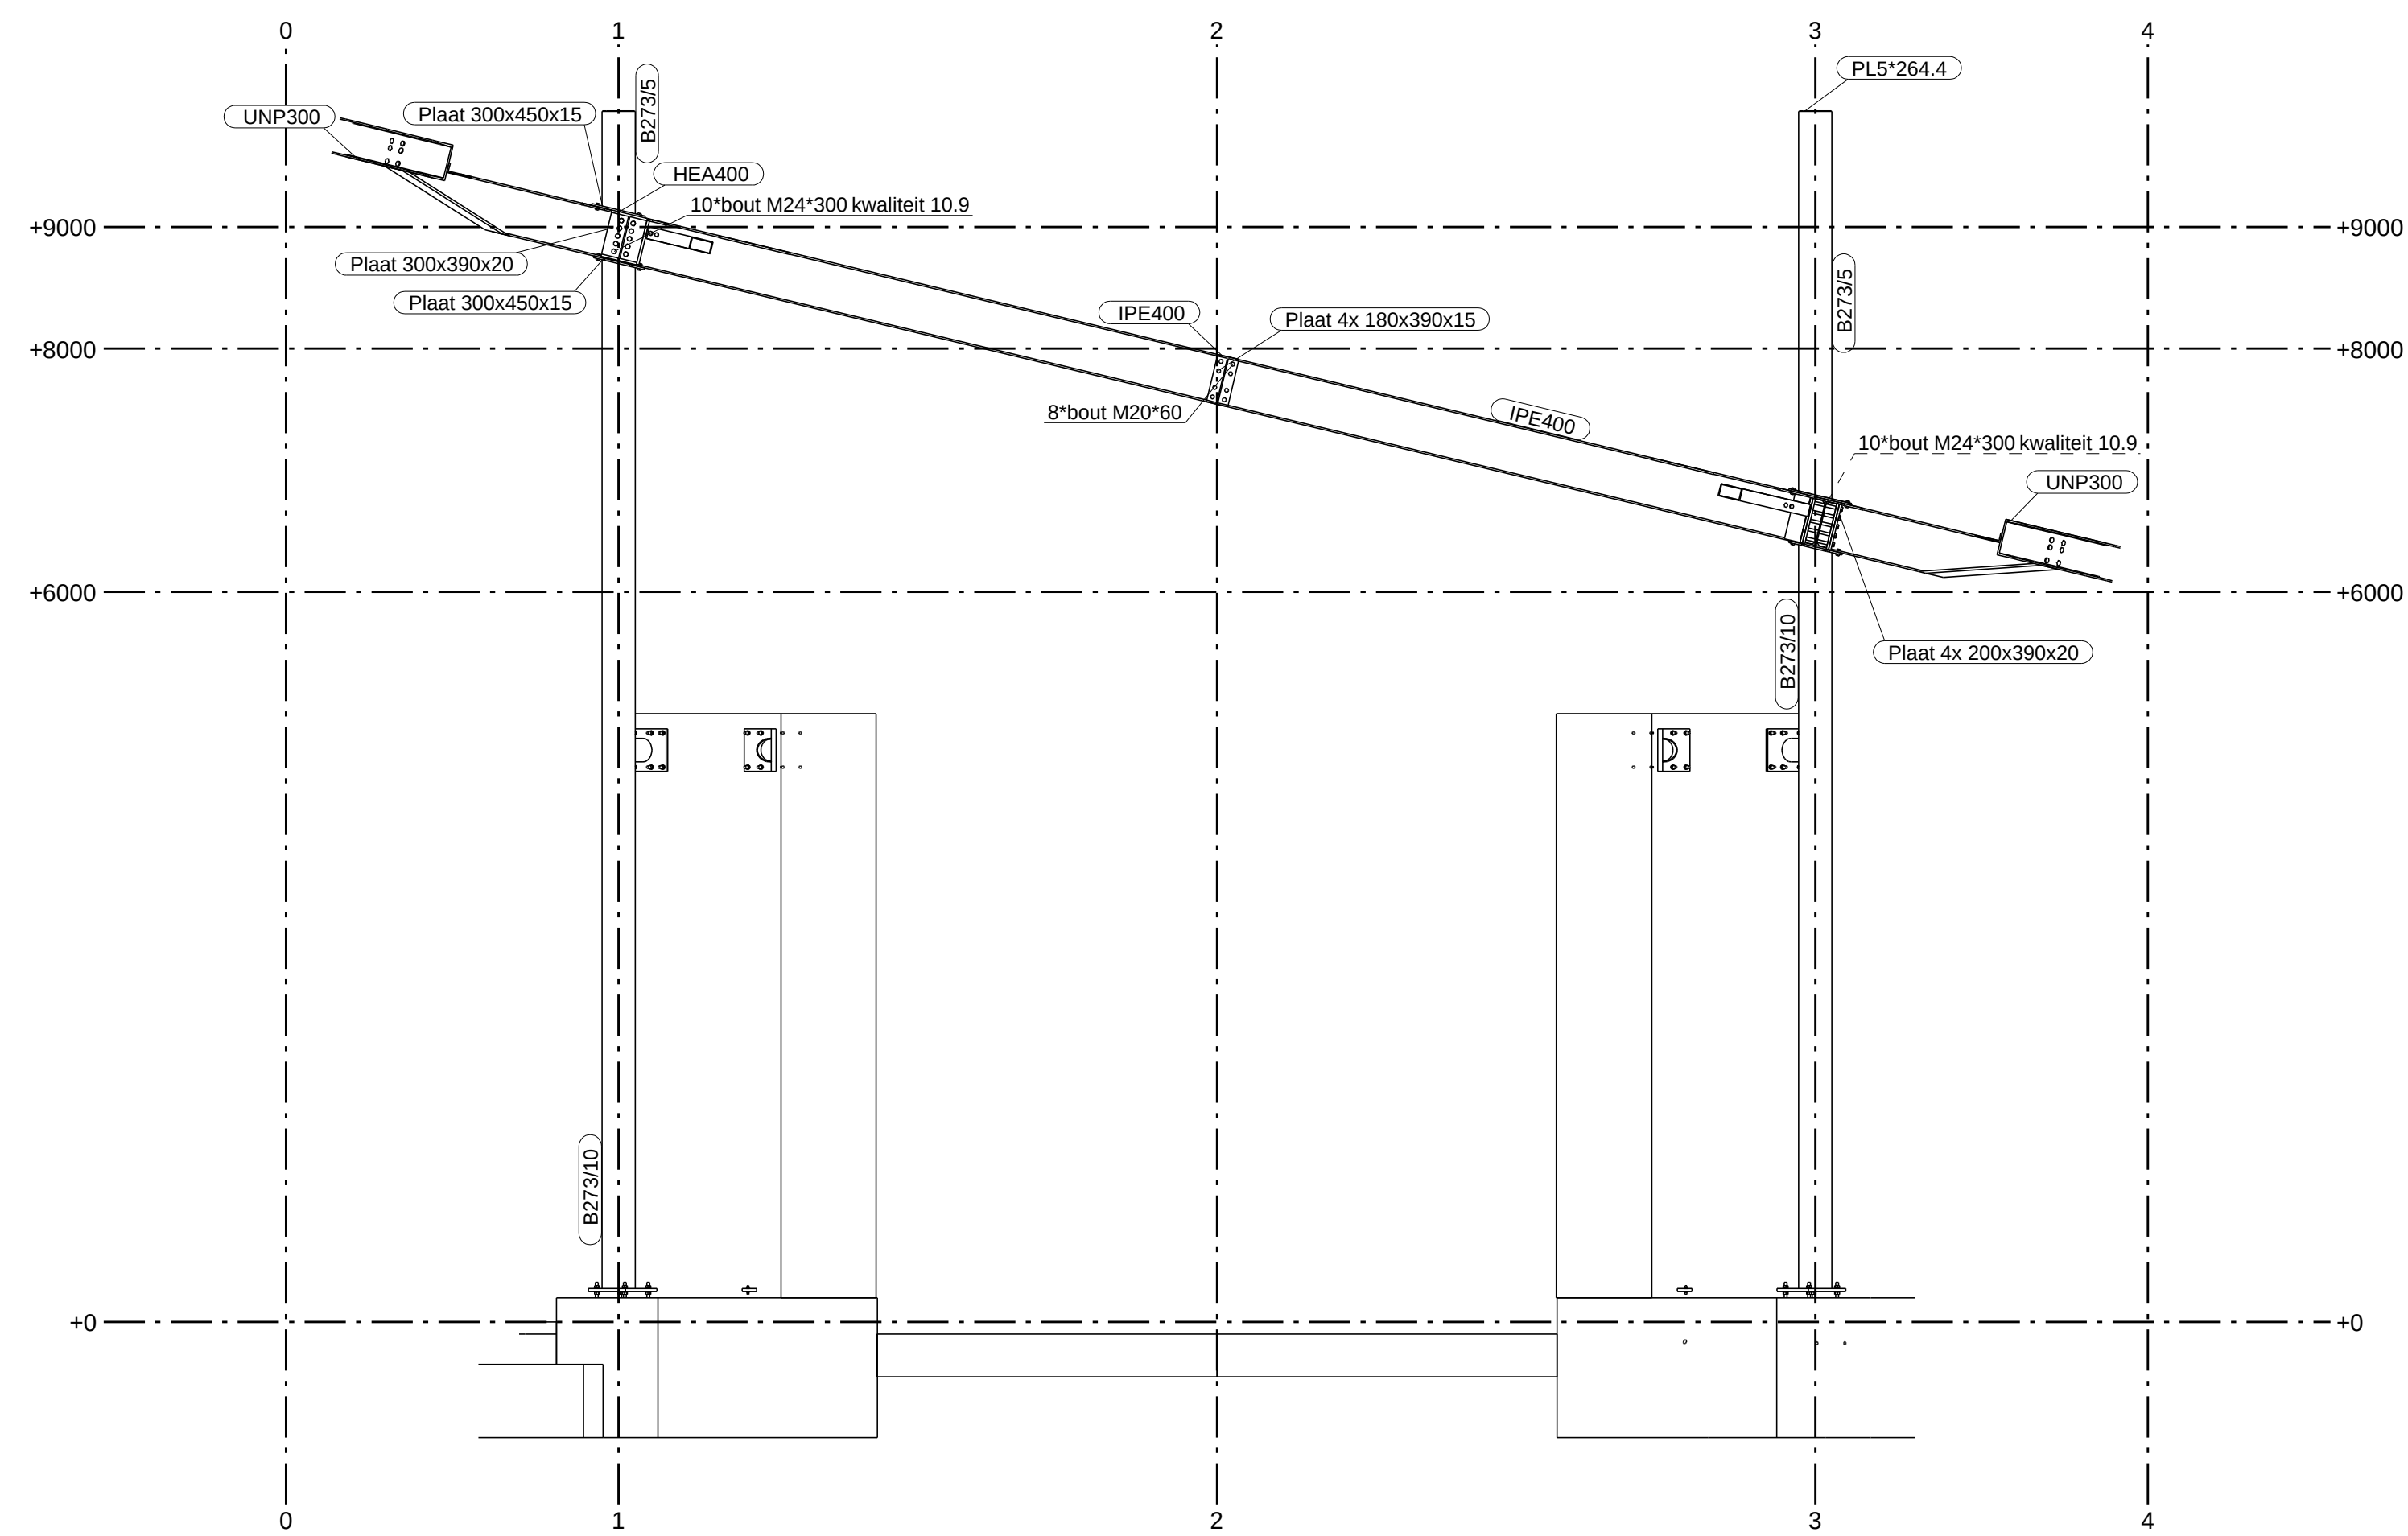

AANZICHT AS D
1:50

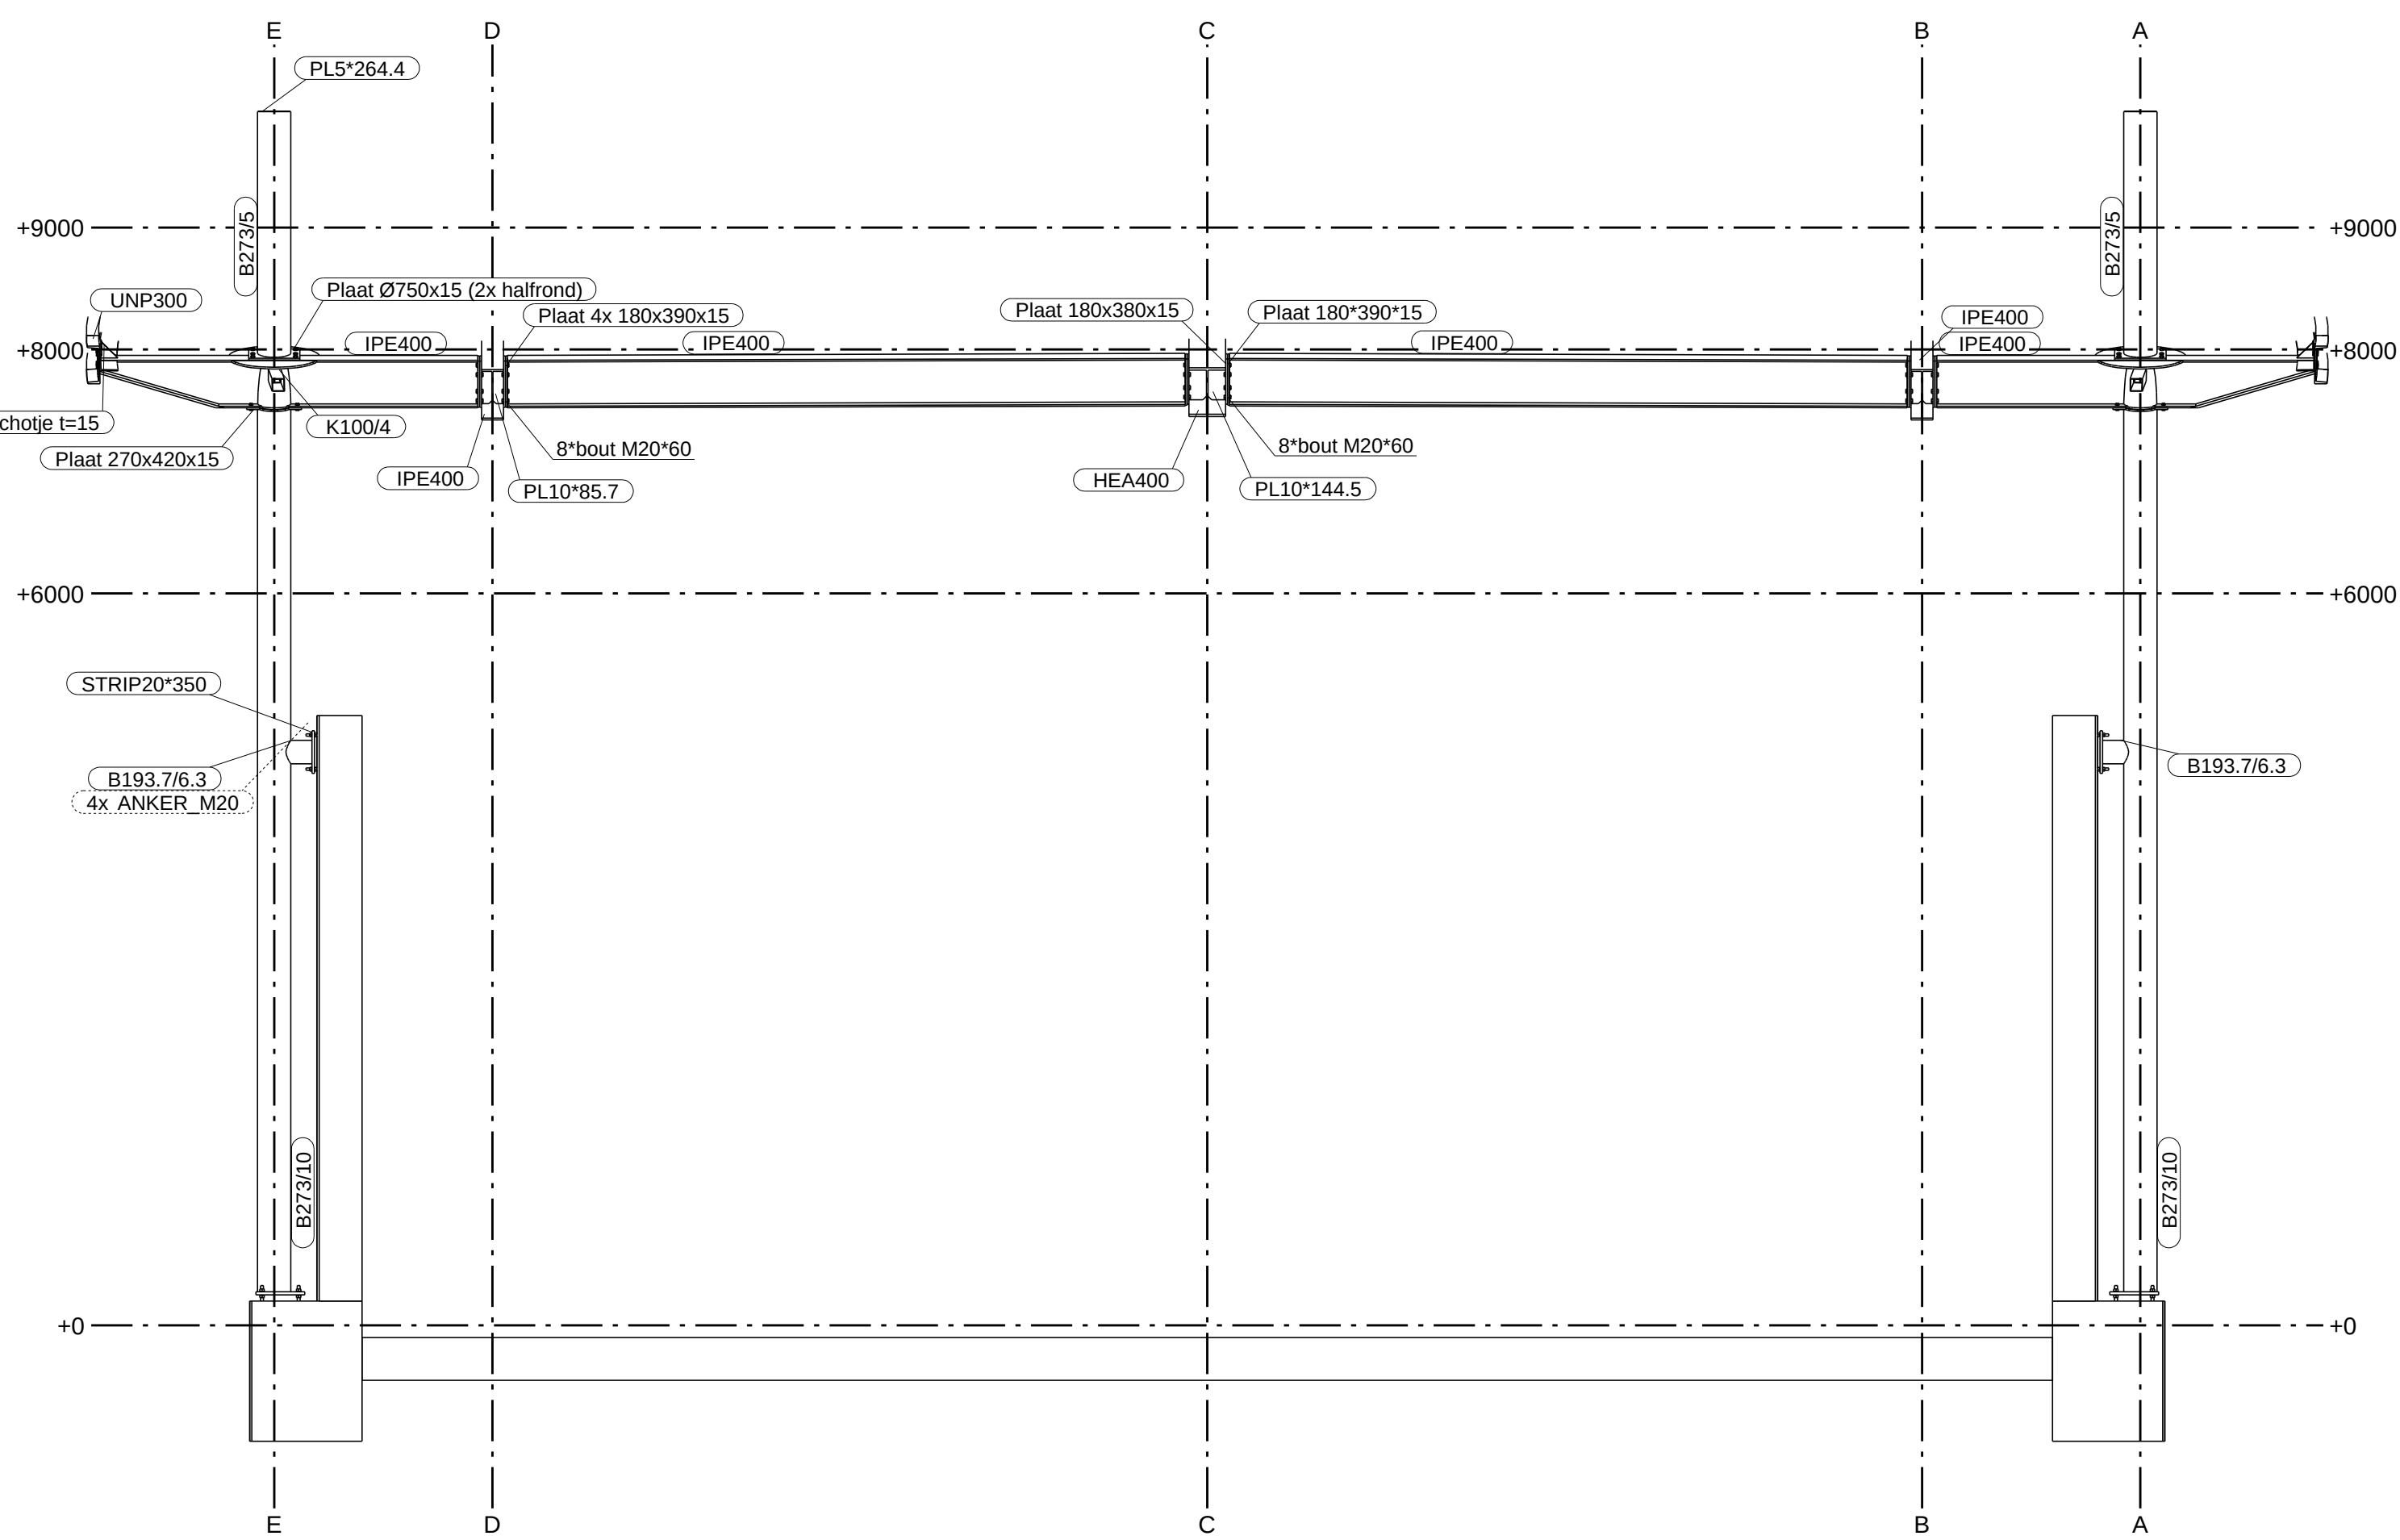

AANZICHT AS 2
1:50

3	Rev. c		04-07-2011
2	Rev. b		24-06-2011
1	Rev. a		21-06-2011
Rev. no.	Revisie merk	Revisie omschrijving	Revisie datum



Francken Metaal BV
Reparatie en konstruktiewerkplaats


Francken Metaal BV
Hoge Rijndijk 7
2415 AC NIEUWERBRUG A/D RIJN
tel: 0348-688537
fax: 0348-688755
E: info@franckenmetaal.nl

Project : Steunpunt Coenecoop Zoutloods


Aannemer : Bouwbedrijf Nobel

Onderdeel : OVERZICHT


Schaal : zie tekeninglabel	wijz : 04-07-2011	Status : definitief
Datum : 05.05.2011	wijz :	werknnummer : K-116
Formaat : 841 x 1189	wijz :	tekeningnummer :
Tekenaar: DB	wijz :	G [3]

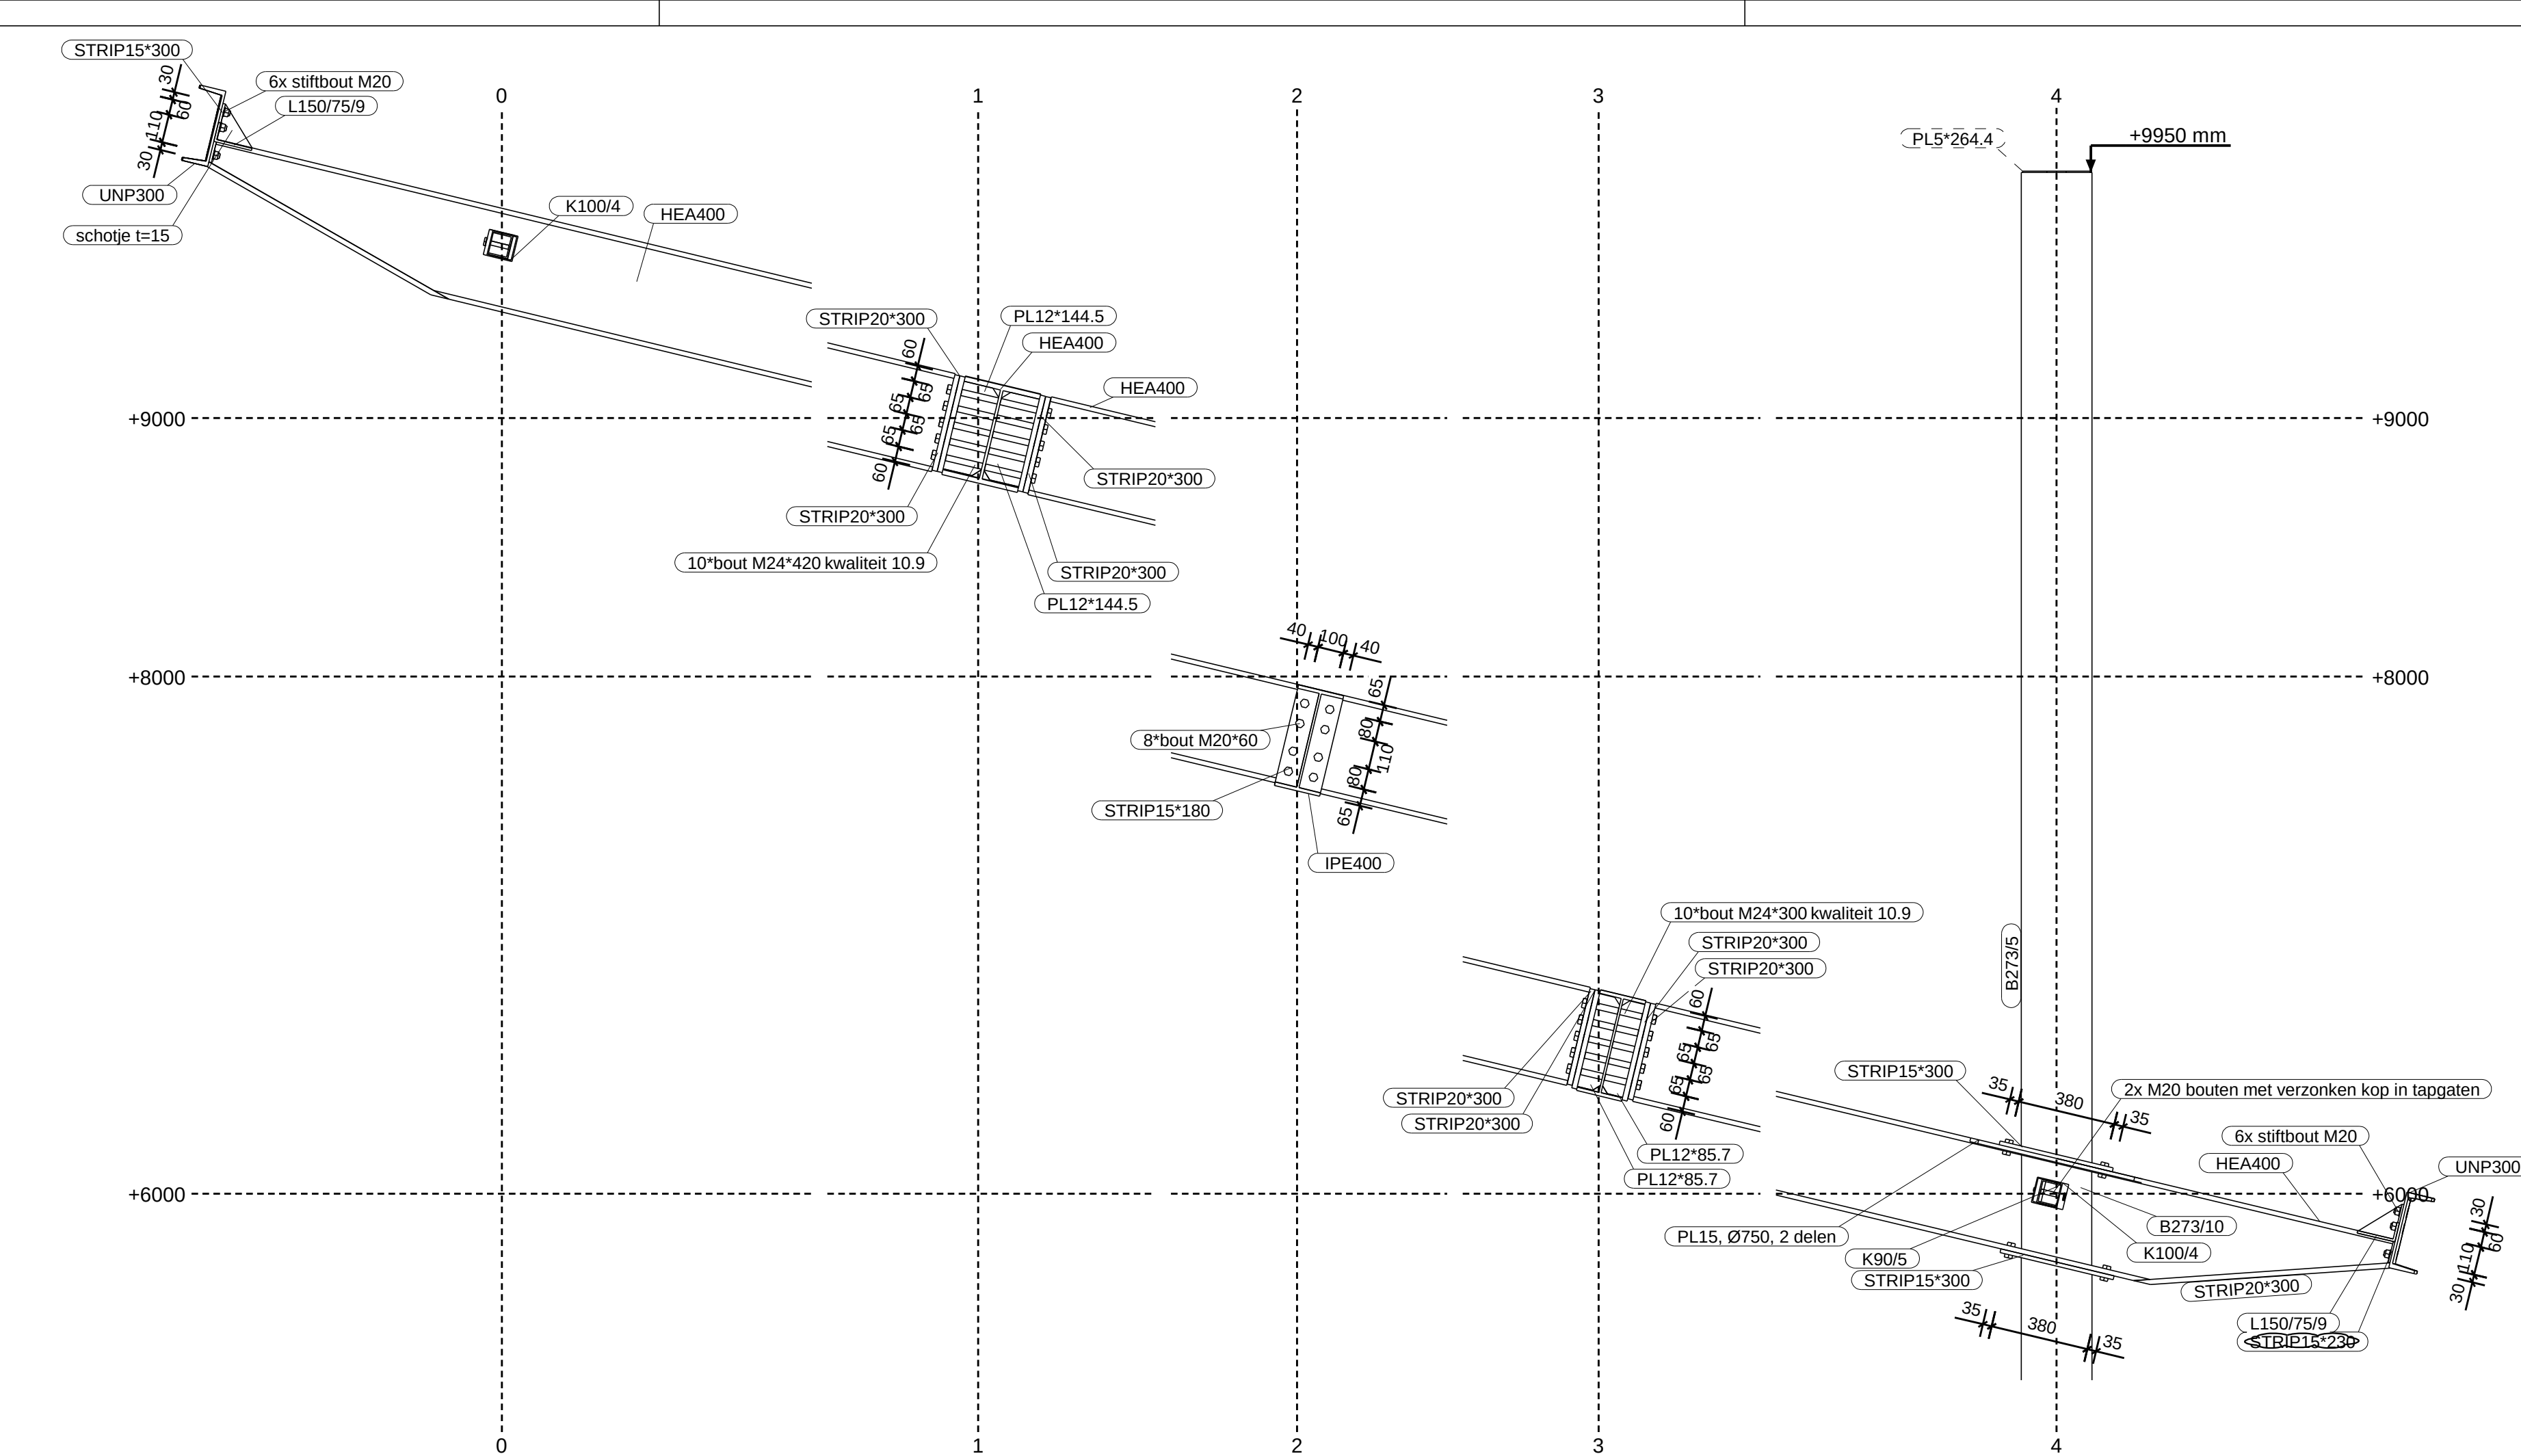


dsn A - A, 1:20
Zie tekening G [3], OVERZICHT

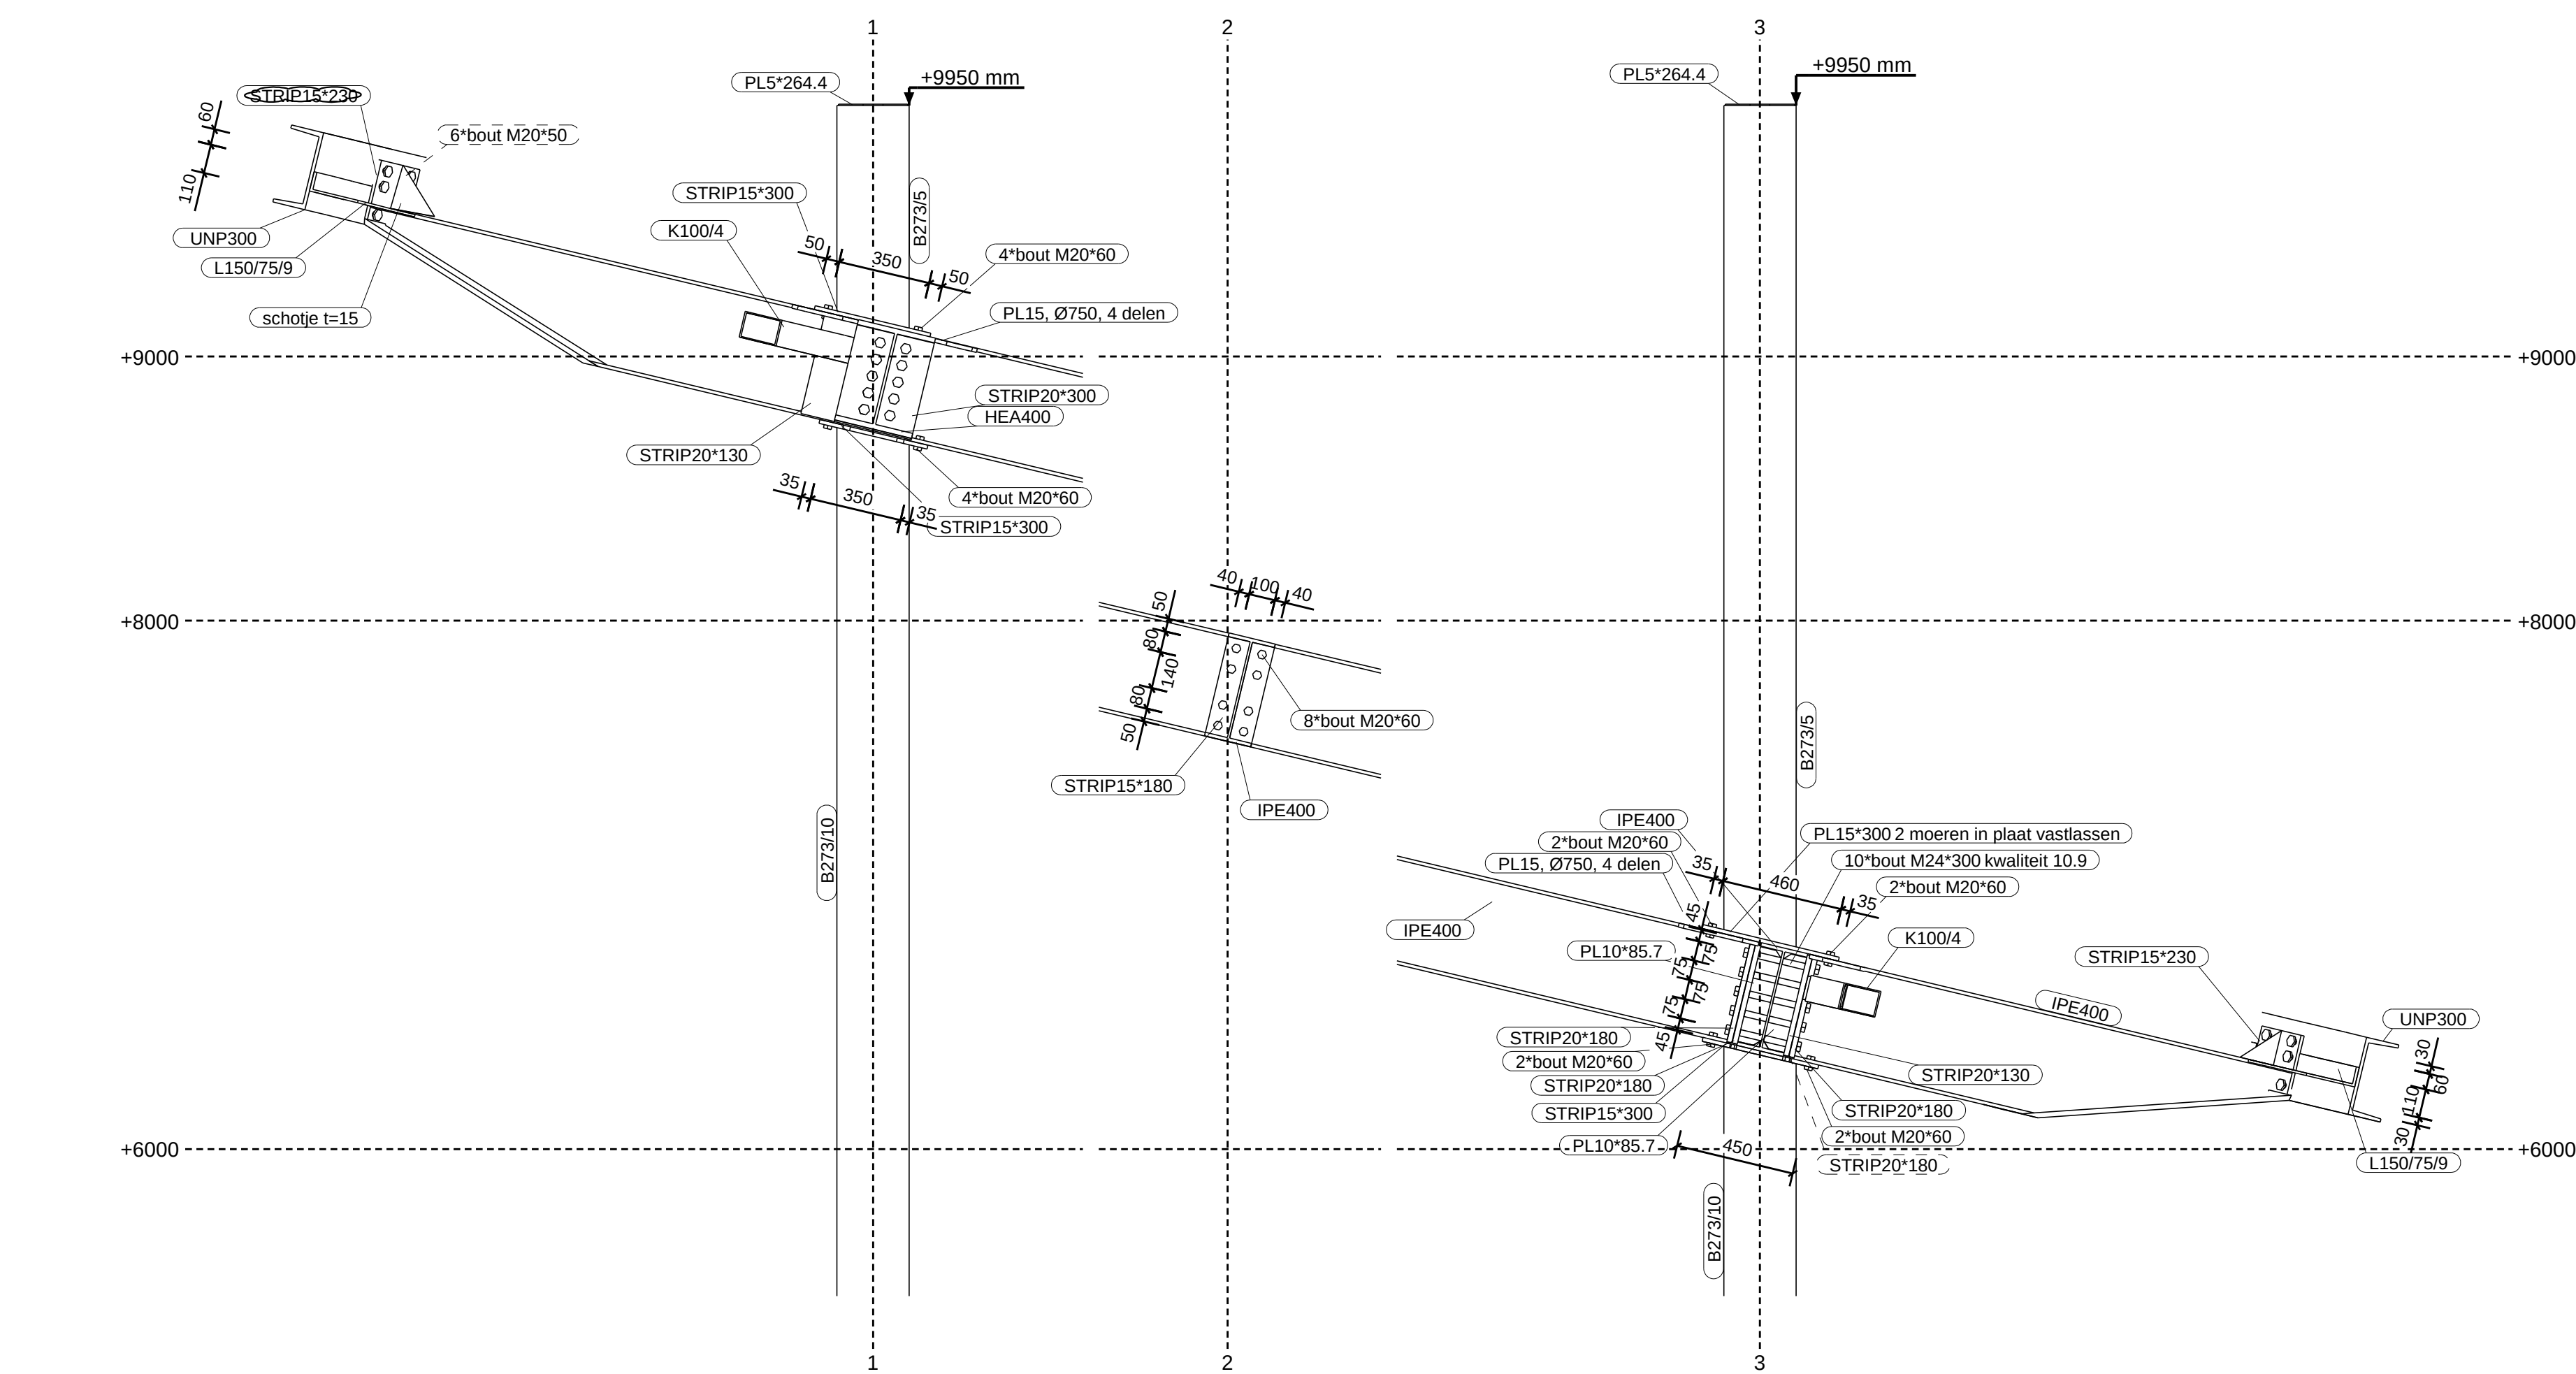


dsn B - B, 1:20
Zie tekening G [3], OVERZICHT

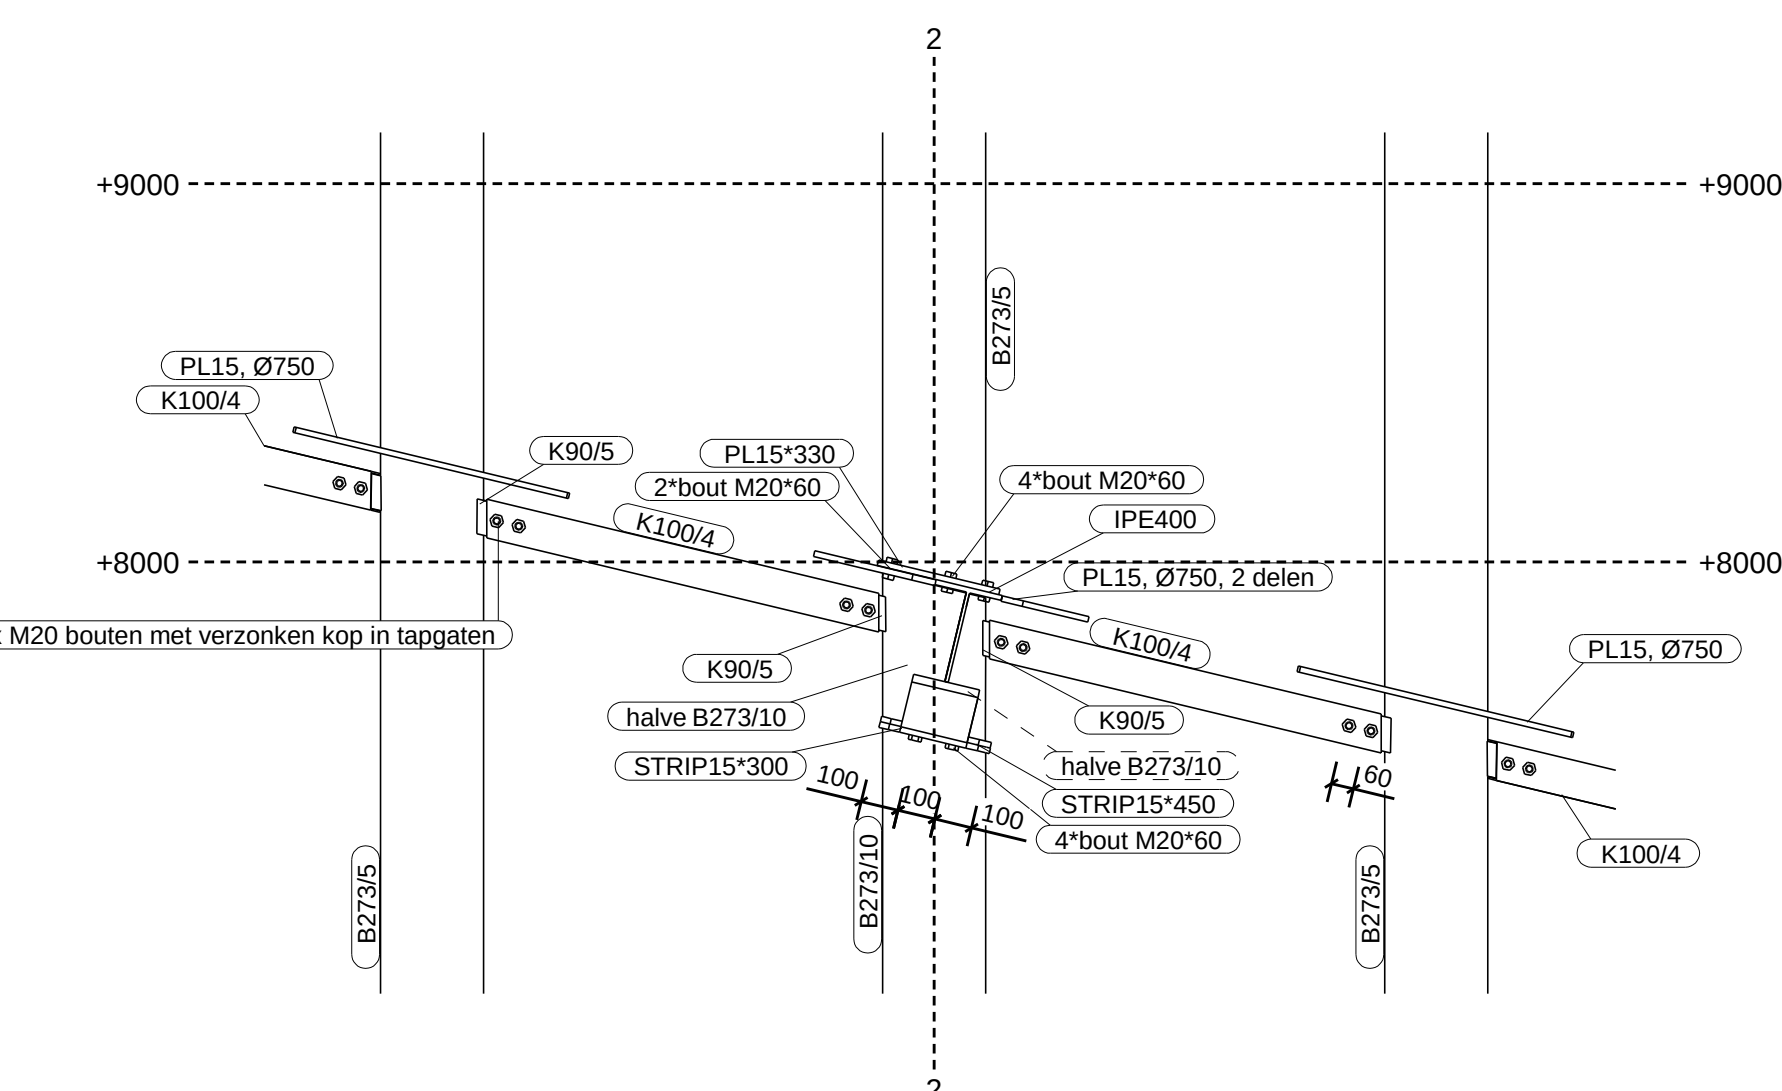


dsn C - C, 1:20
Zie tekening G [3], OVERZICHT

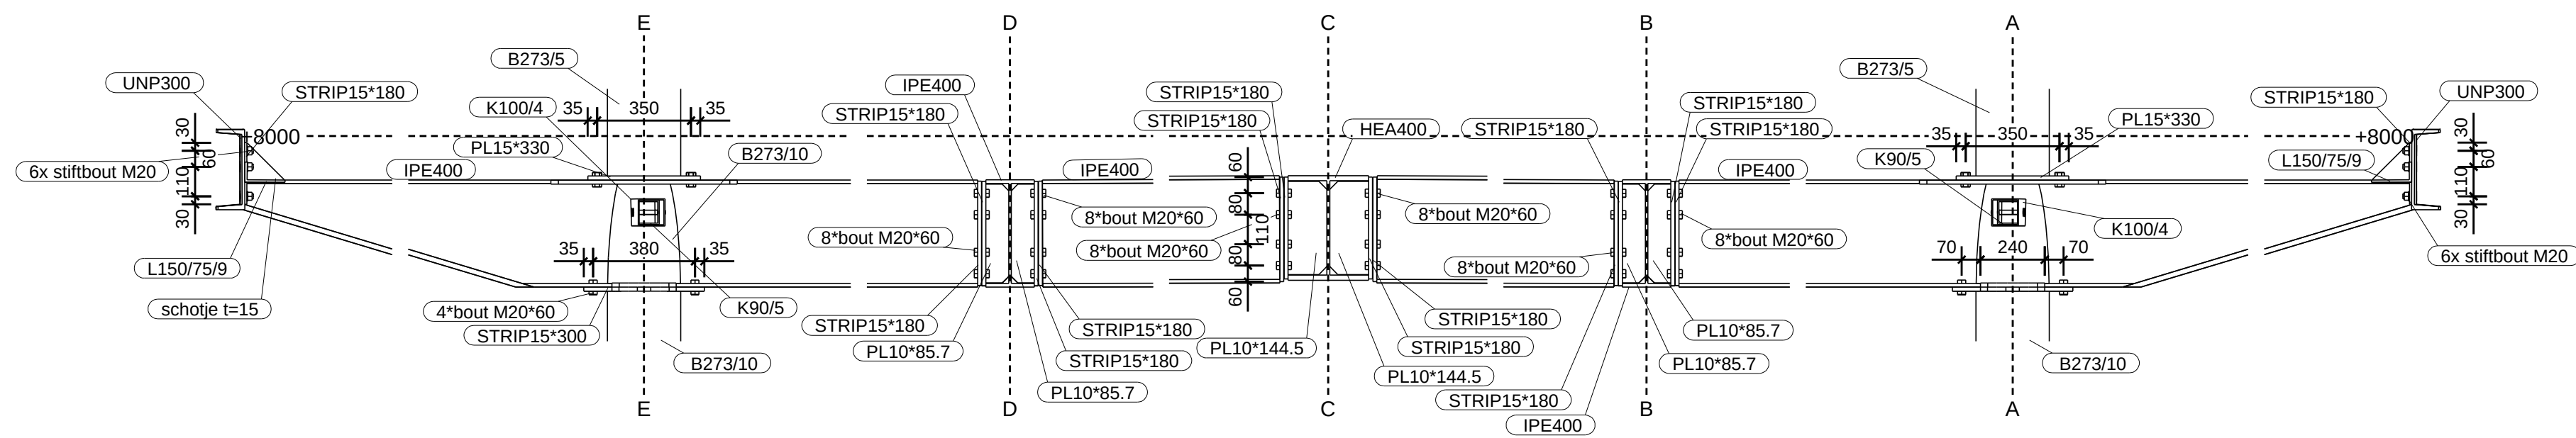

dsn D - D, 1:20
Zie tekening G [3], OVERZICHT

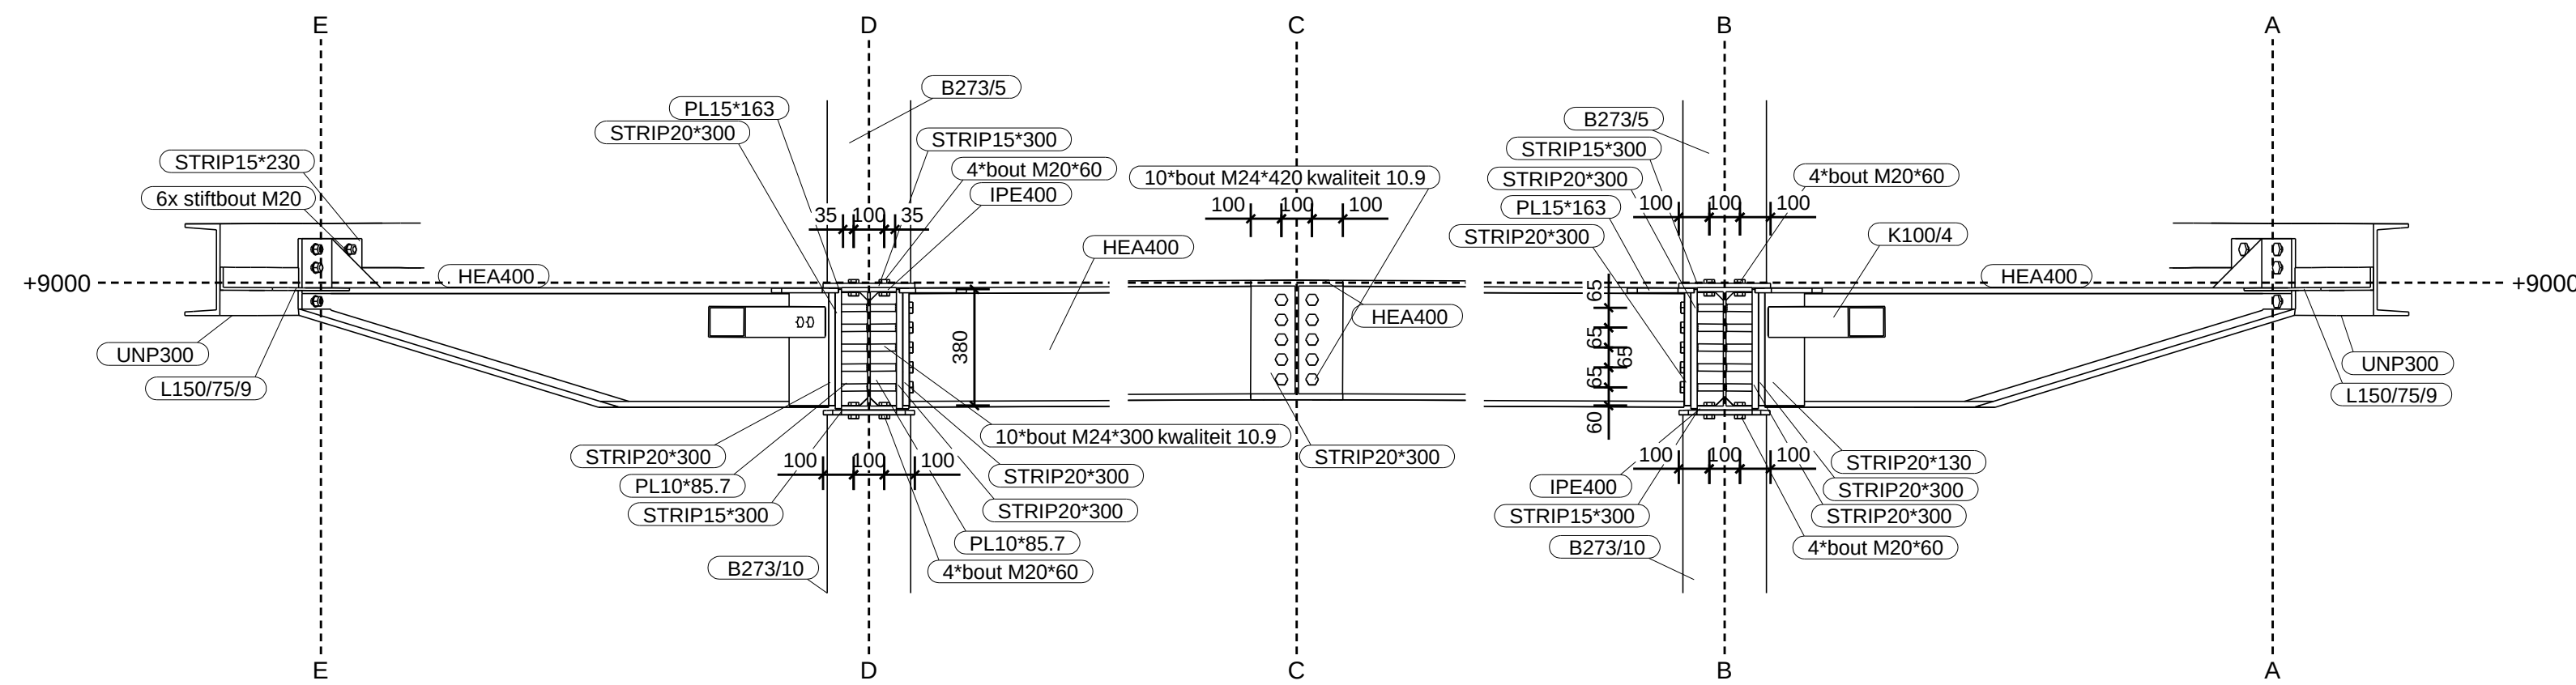

dsn E - E, 1:20
Zie tekening G [3], OVERZICHT

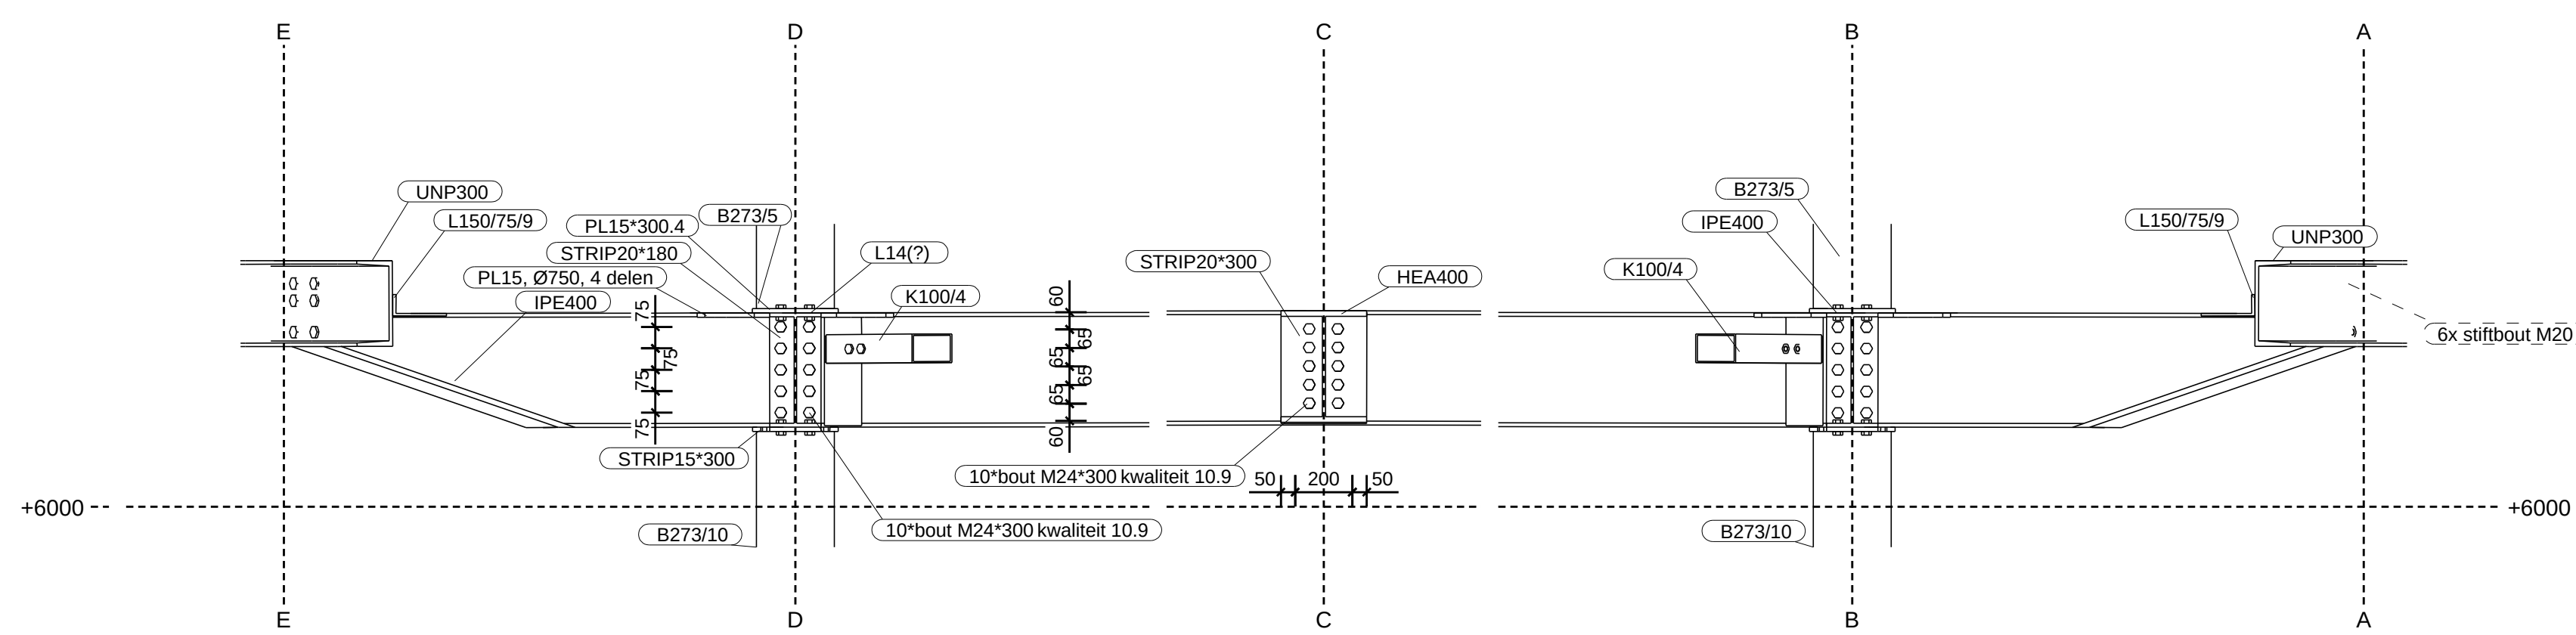

dsn F - F, 1:20
Zie tekening G [3], OVERZICHT

3	Rev. c		04-07-2011
2	Rev. b		24-06-2011
1	Rev. a		21-06-2011
Rev. no.	Revisie merk	Revisie omschrijving	Revisie datum



Francken Metaal BV
Reparatie en konstruktiewerkplaats



Francken Metaal BV
Hoge Rijndijk 7
2415 AC NIEUWERBRUG A/D RIJN
tel: 0348-688537
fax: 0348-688755
E: info@franckenmetaal.nl

Project : Steunpunt Coenecoop Zoutloods

Aannemer : Bouwbedrijf Nobel

Onderdeel : DETAILBLAD

Schaal : zie tekeninglabel	wijz : 04-07-2011	Status : definitief
Datum : 27.05.2011	wijz :	werknnummer : K-116
Formaat : 841 x 1189	wijz :	tekeningnummer :
Tekenaar: DB	wijz :	G [4]

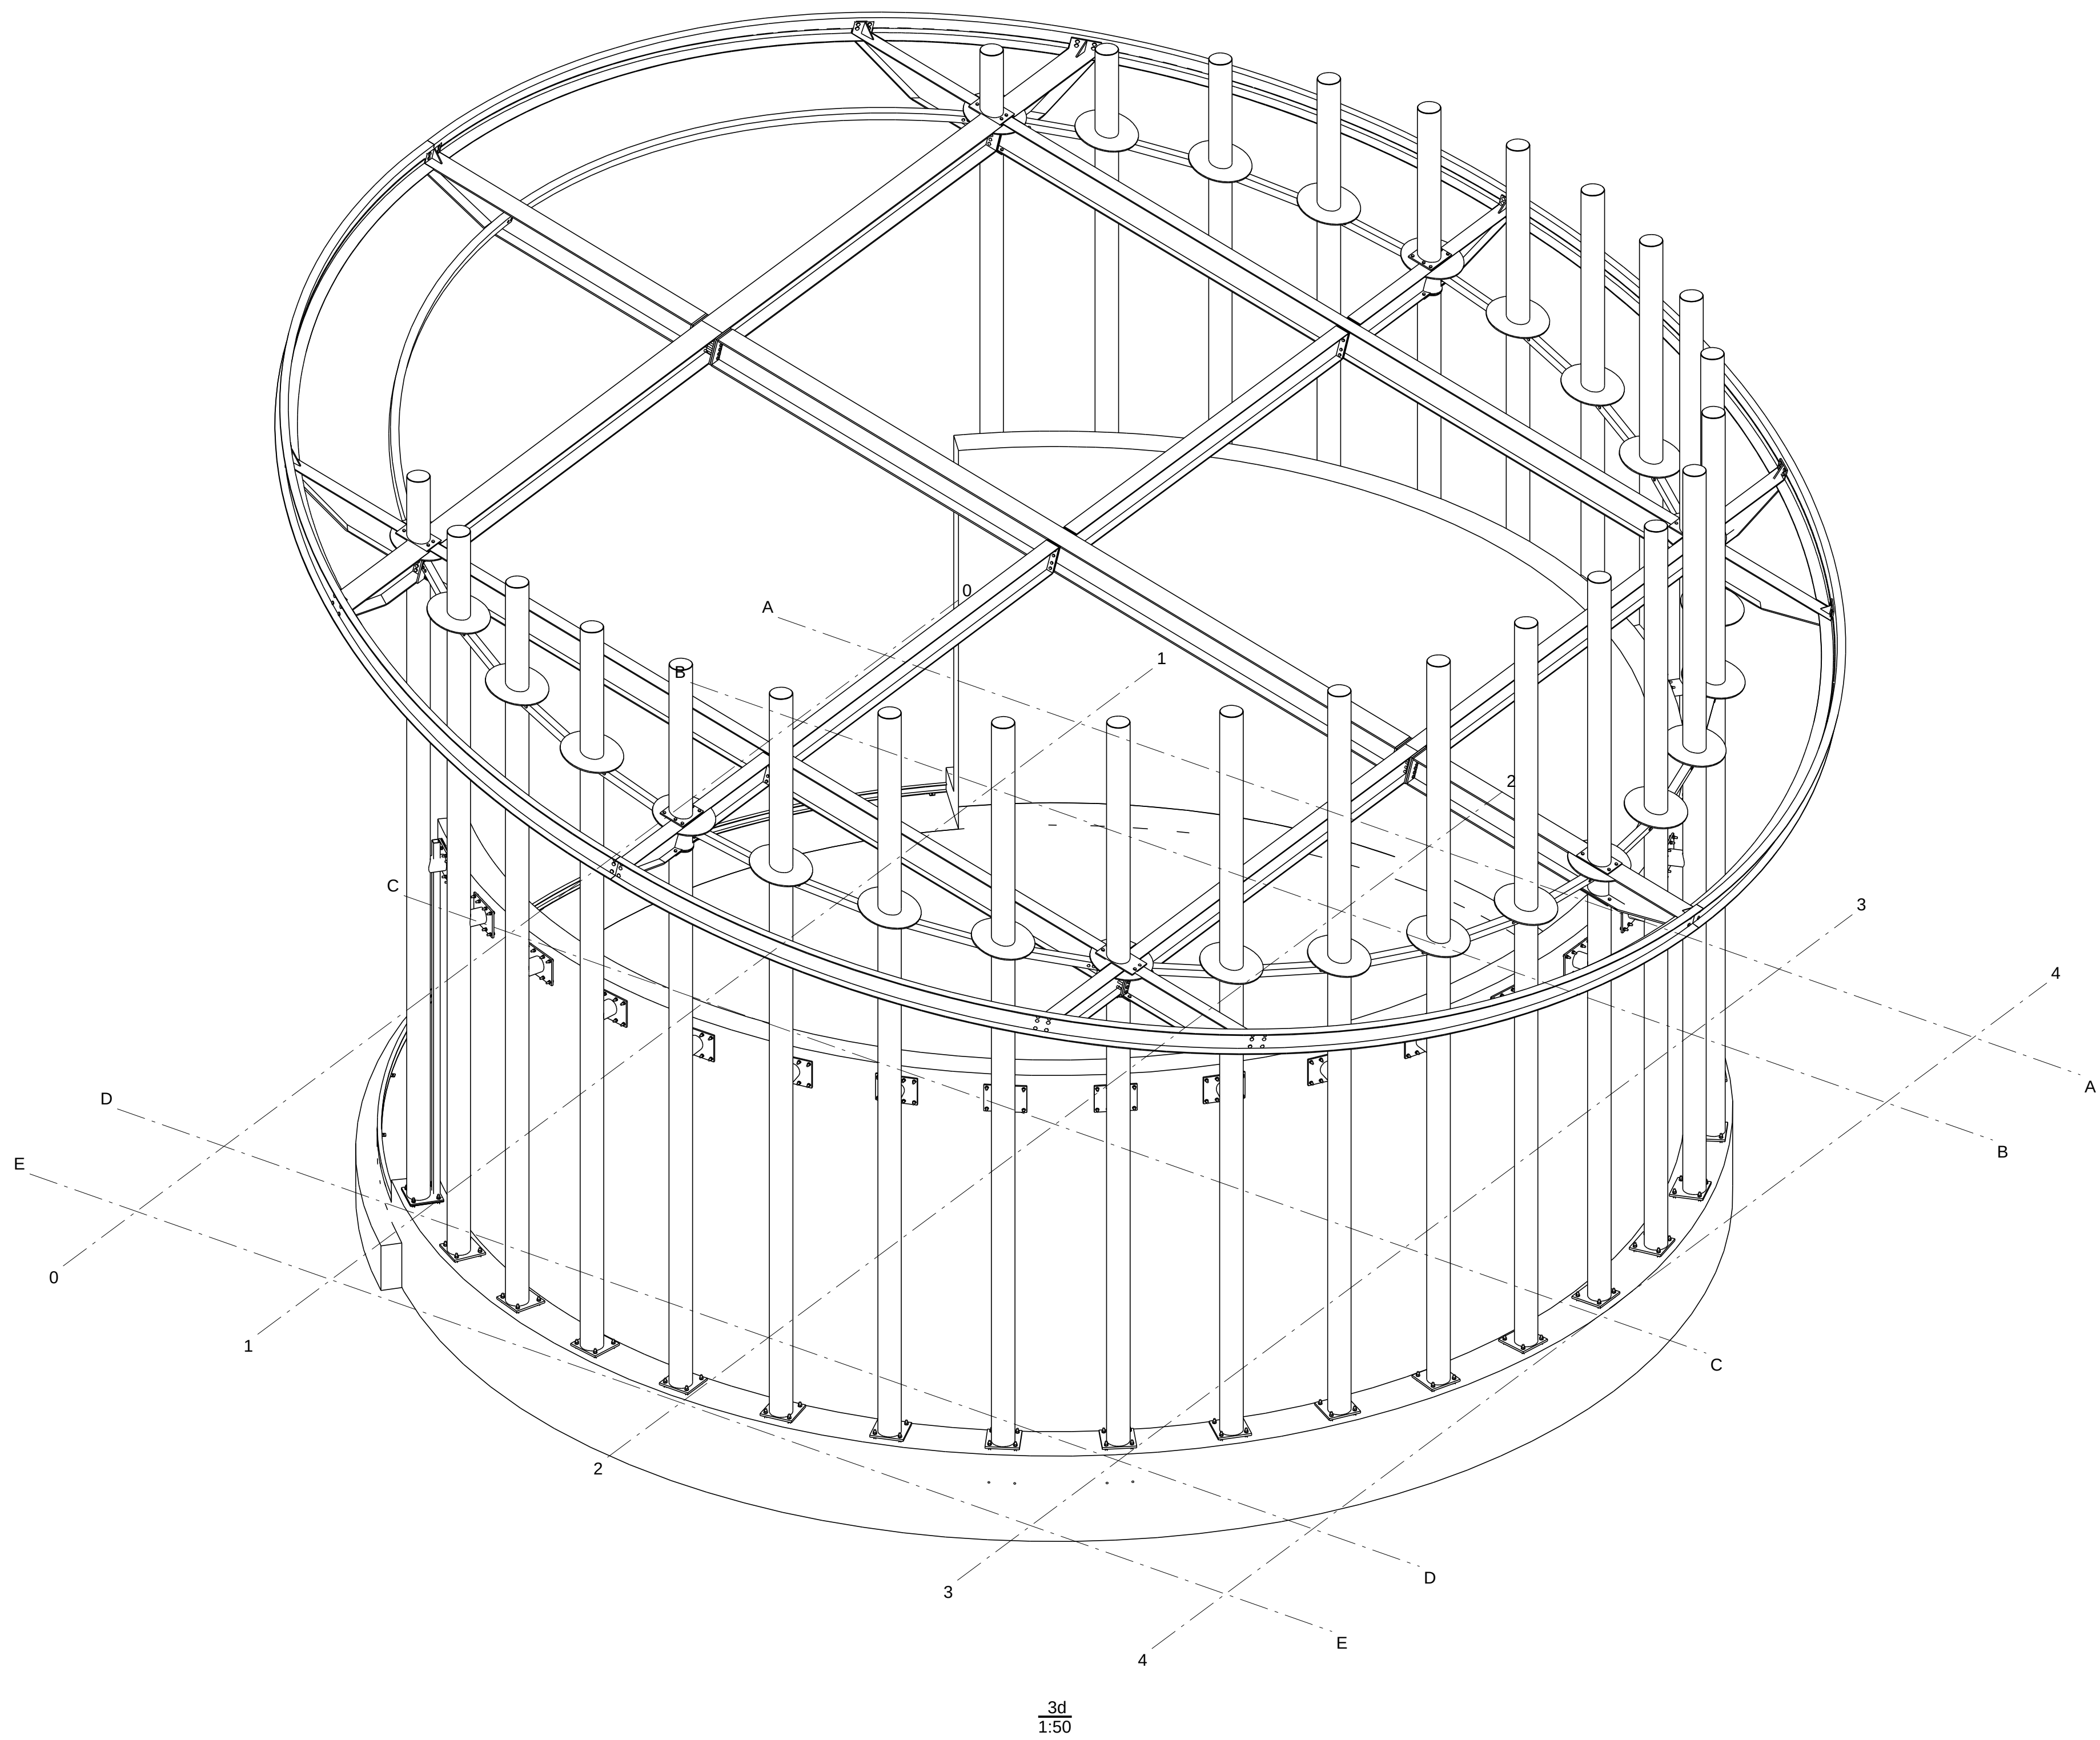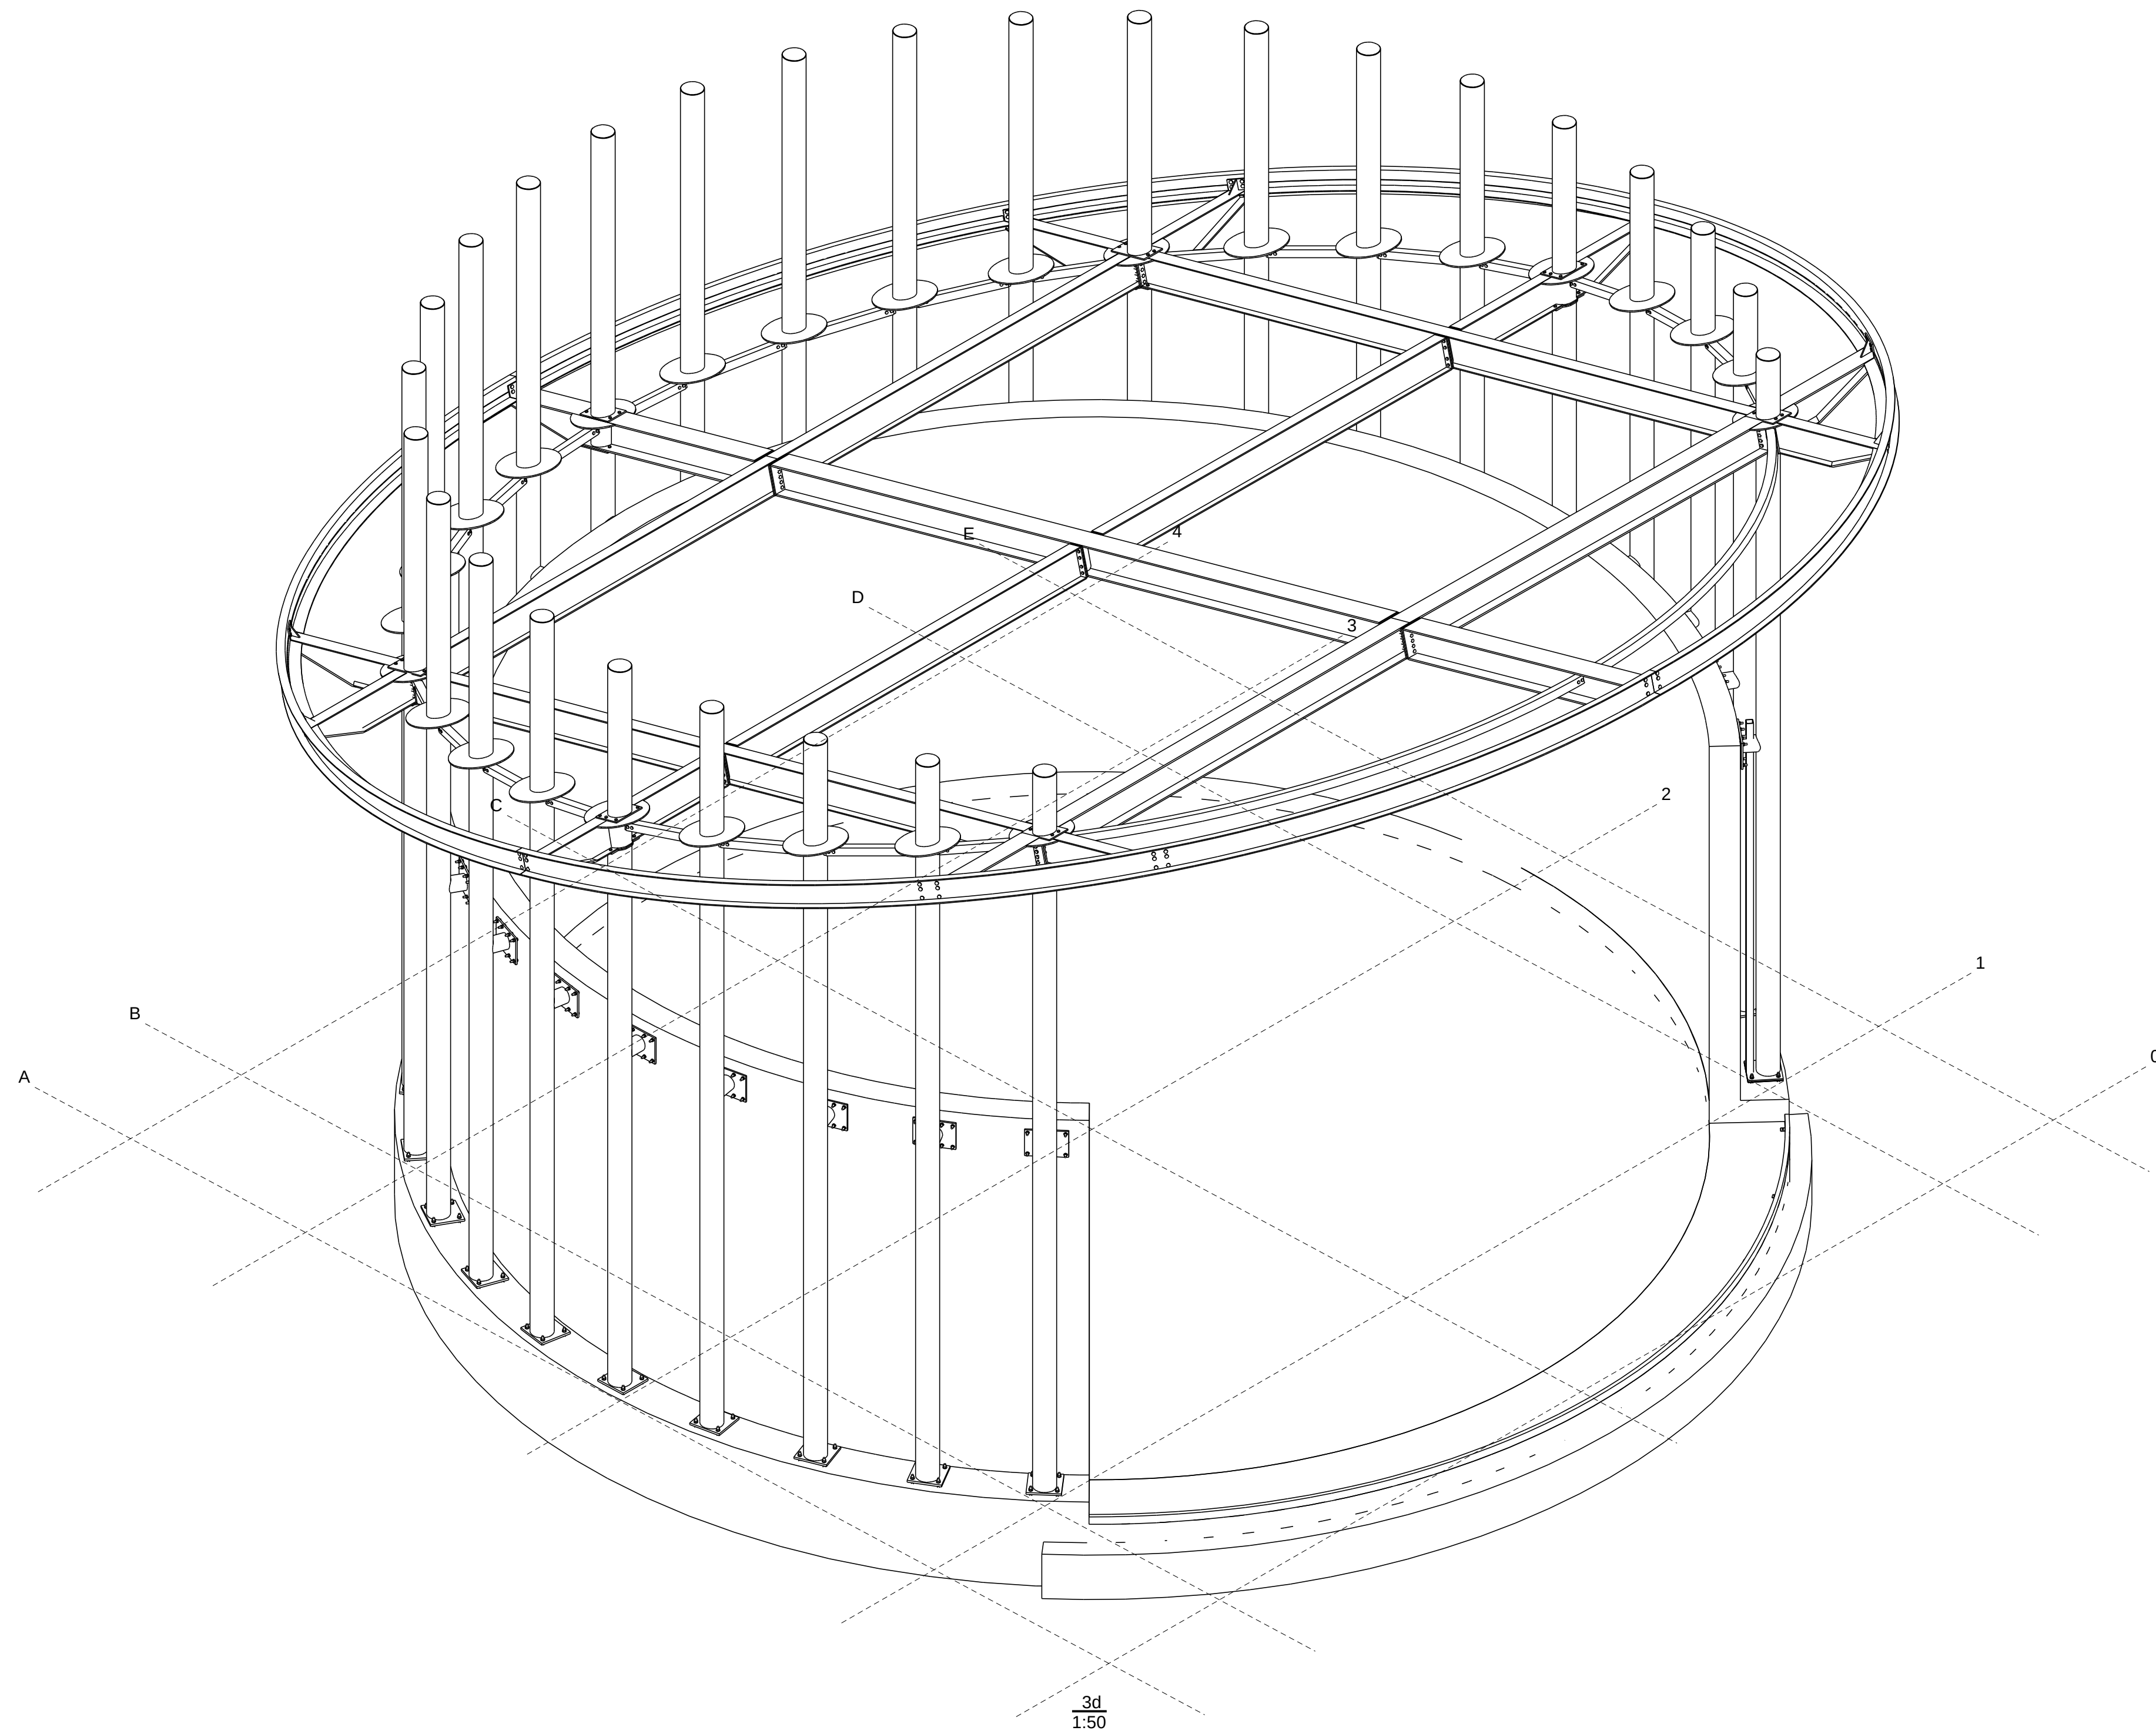

Rev. no. Revisie merk Revisie omschrijving			Revisie datum
 Francken Metaal BV Reparatie en konstruktiewerkplaats Francken Metaal BV Hoge Rijndijk 7 2415 AC NIEUWERBRUG A/D RIJN tel: 0348-688537 fax: 0348-688755 E: info@franckenmetaal.nl			
Project : Steunpunt Coenecoop Zoutloods			
Aannemer : Bouwbedrijf Nobel			
Onderdeel : OVERZICHT			
Schaal : zie tekeninglabel	wijz :	Status : definitief	
Datum : 13.03.2012	wijz :	werknummer : K-116	
Formaat : 841 x 1189	wijz :	tekeningnummer :	
Tekenaar: DB	wijz :	G [7]	