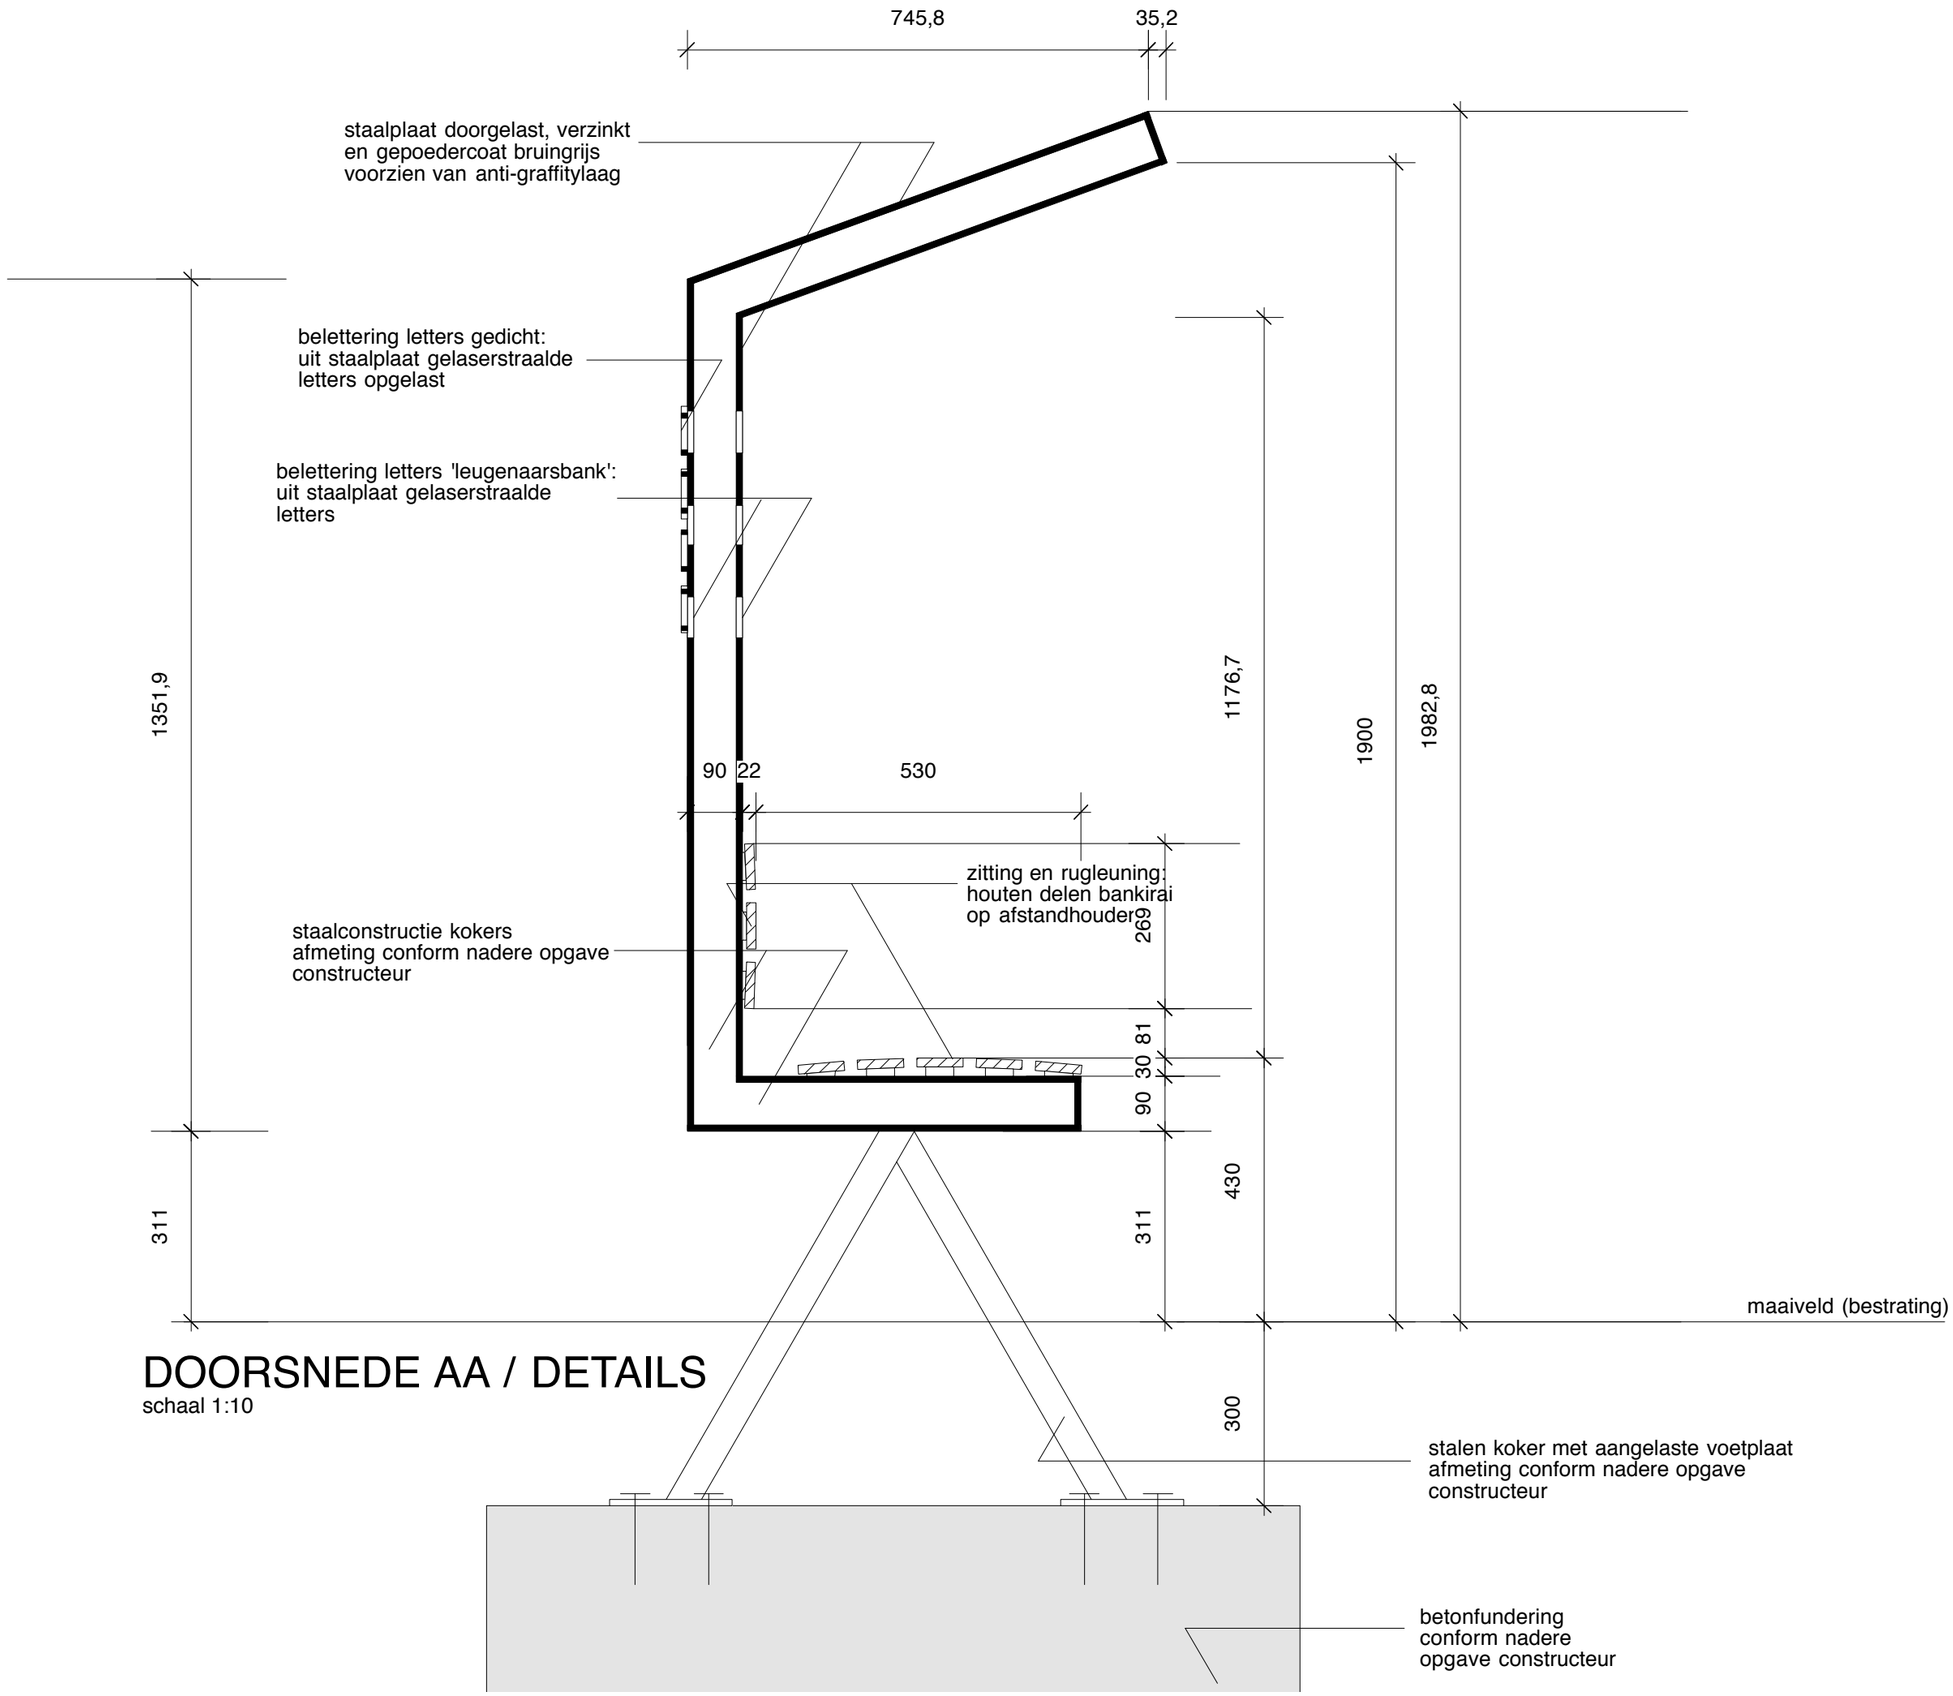

DOORSNEDE AA / DETAILS

schaal 1:10