
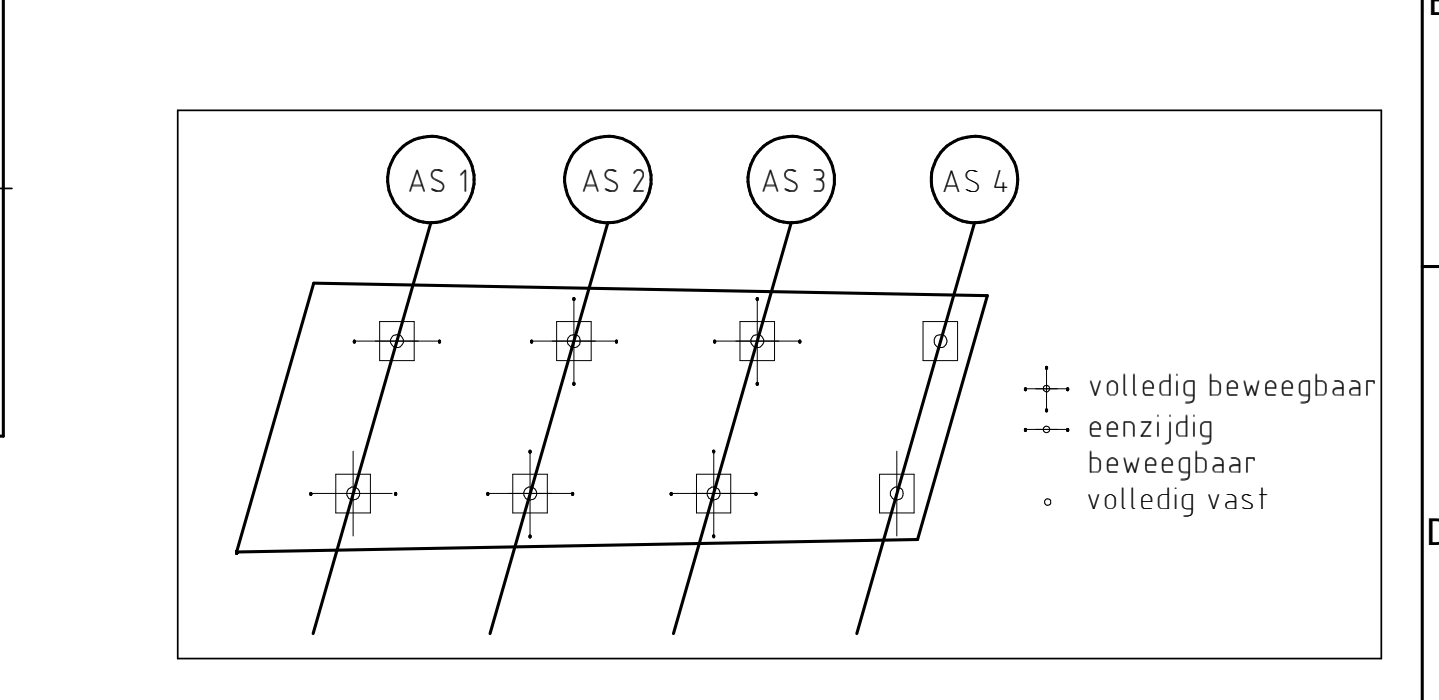
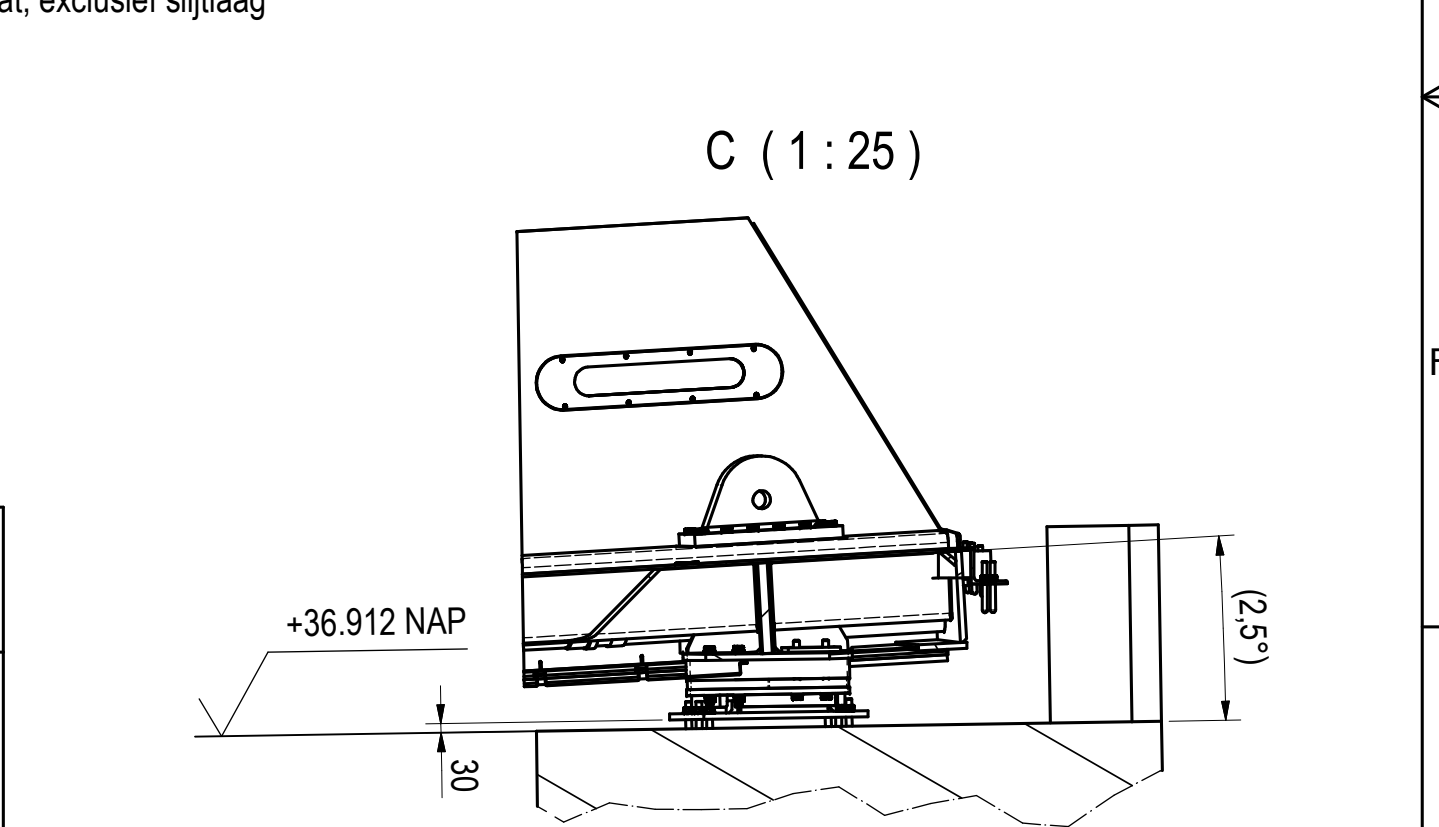
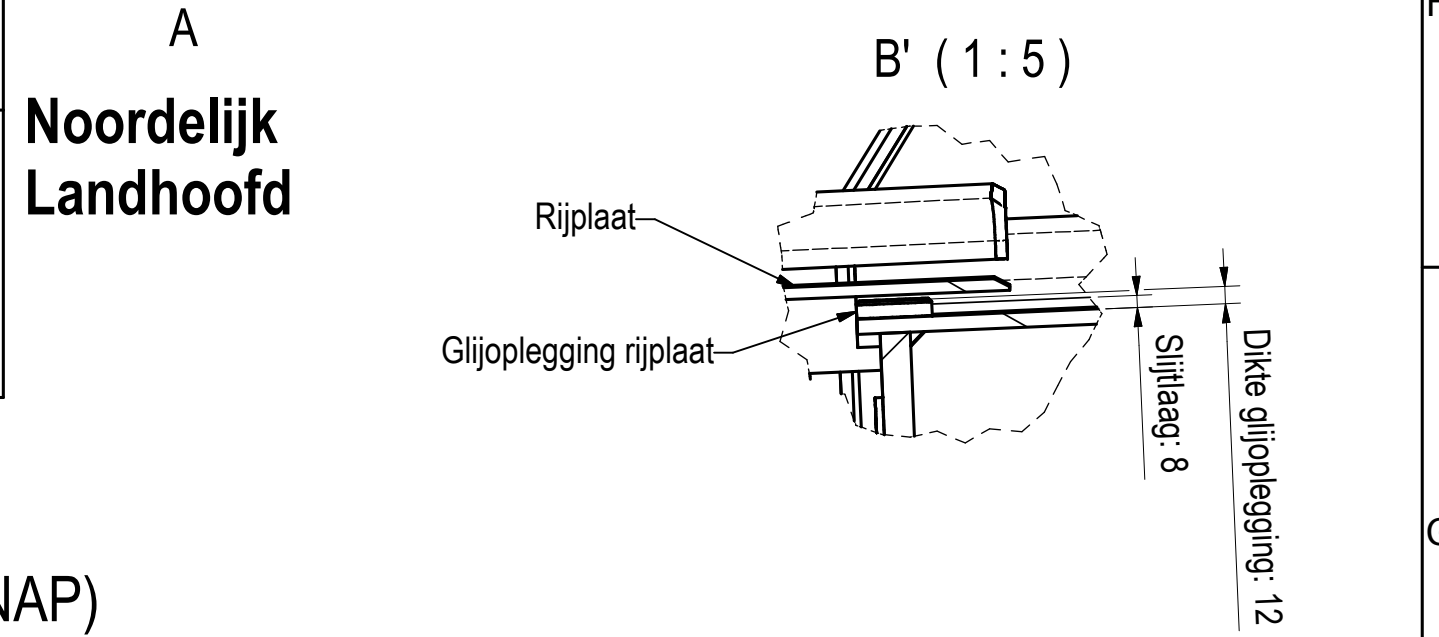
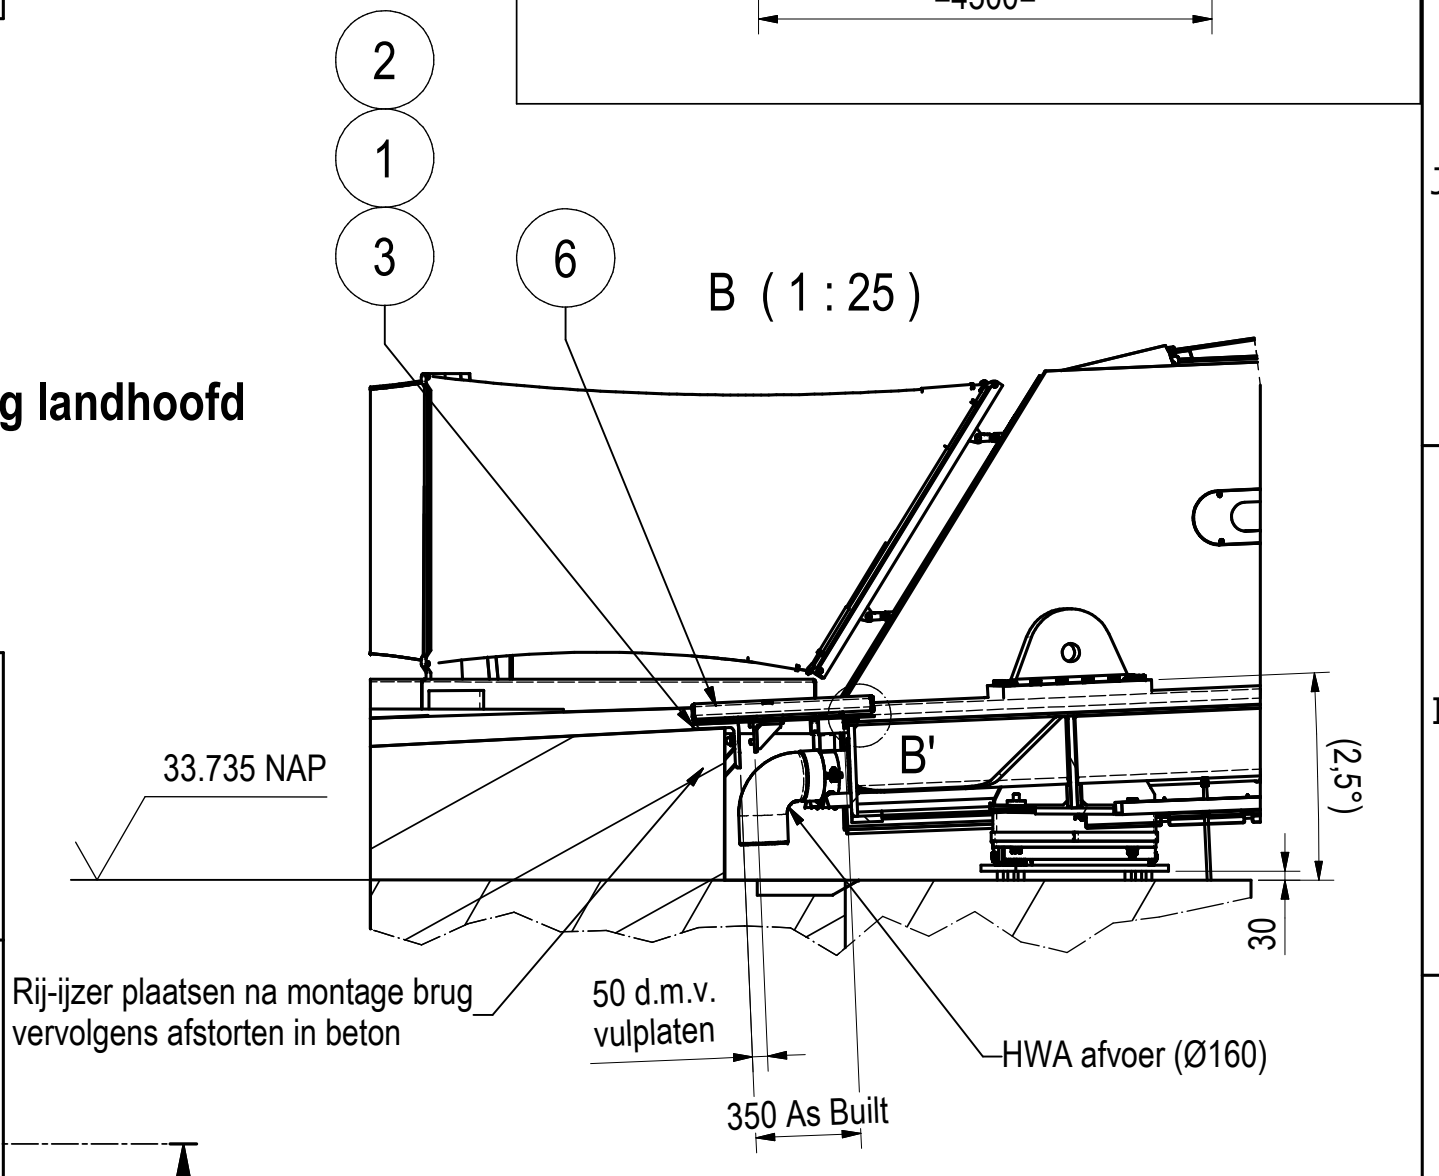
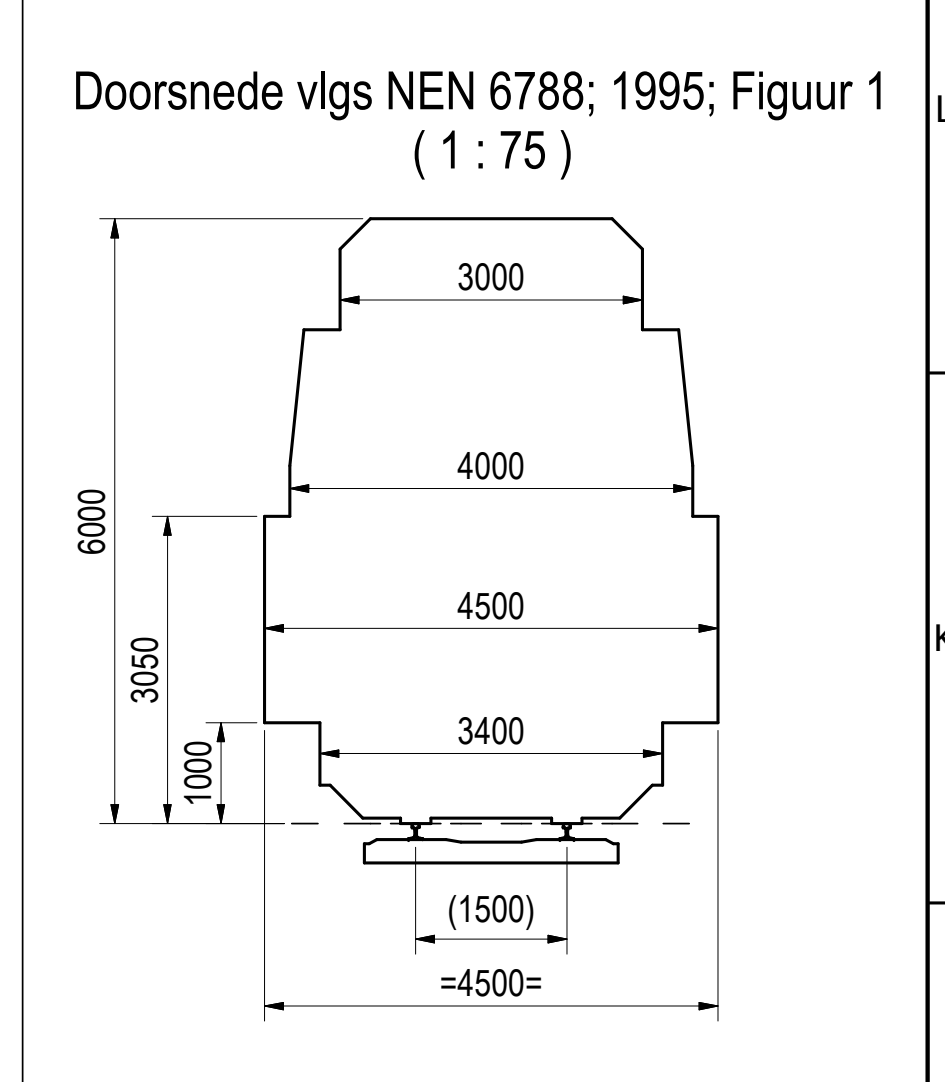


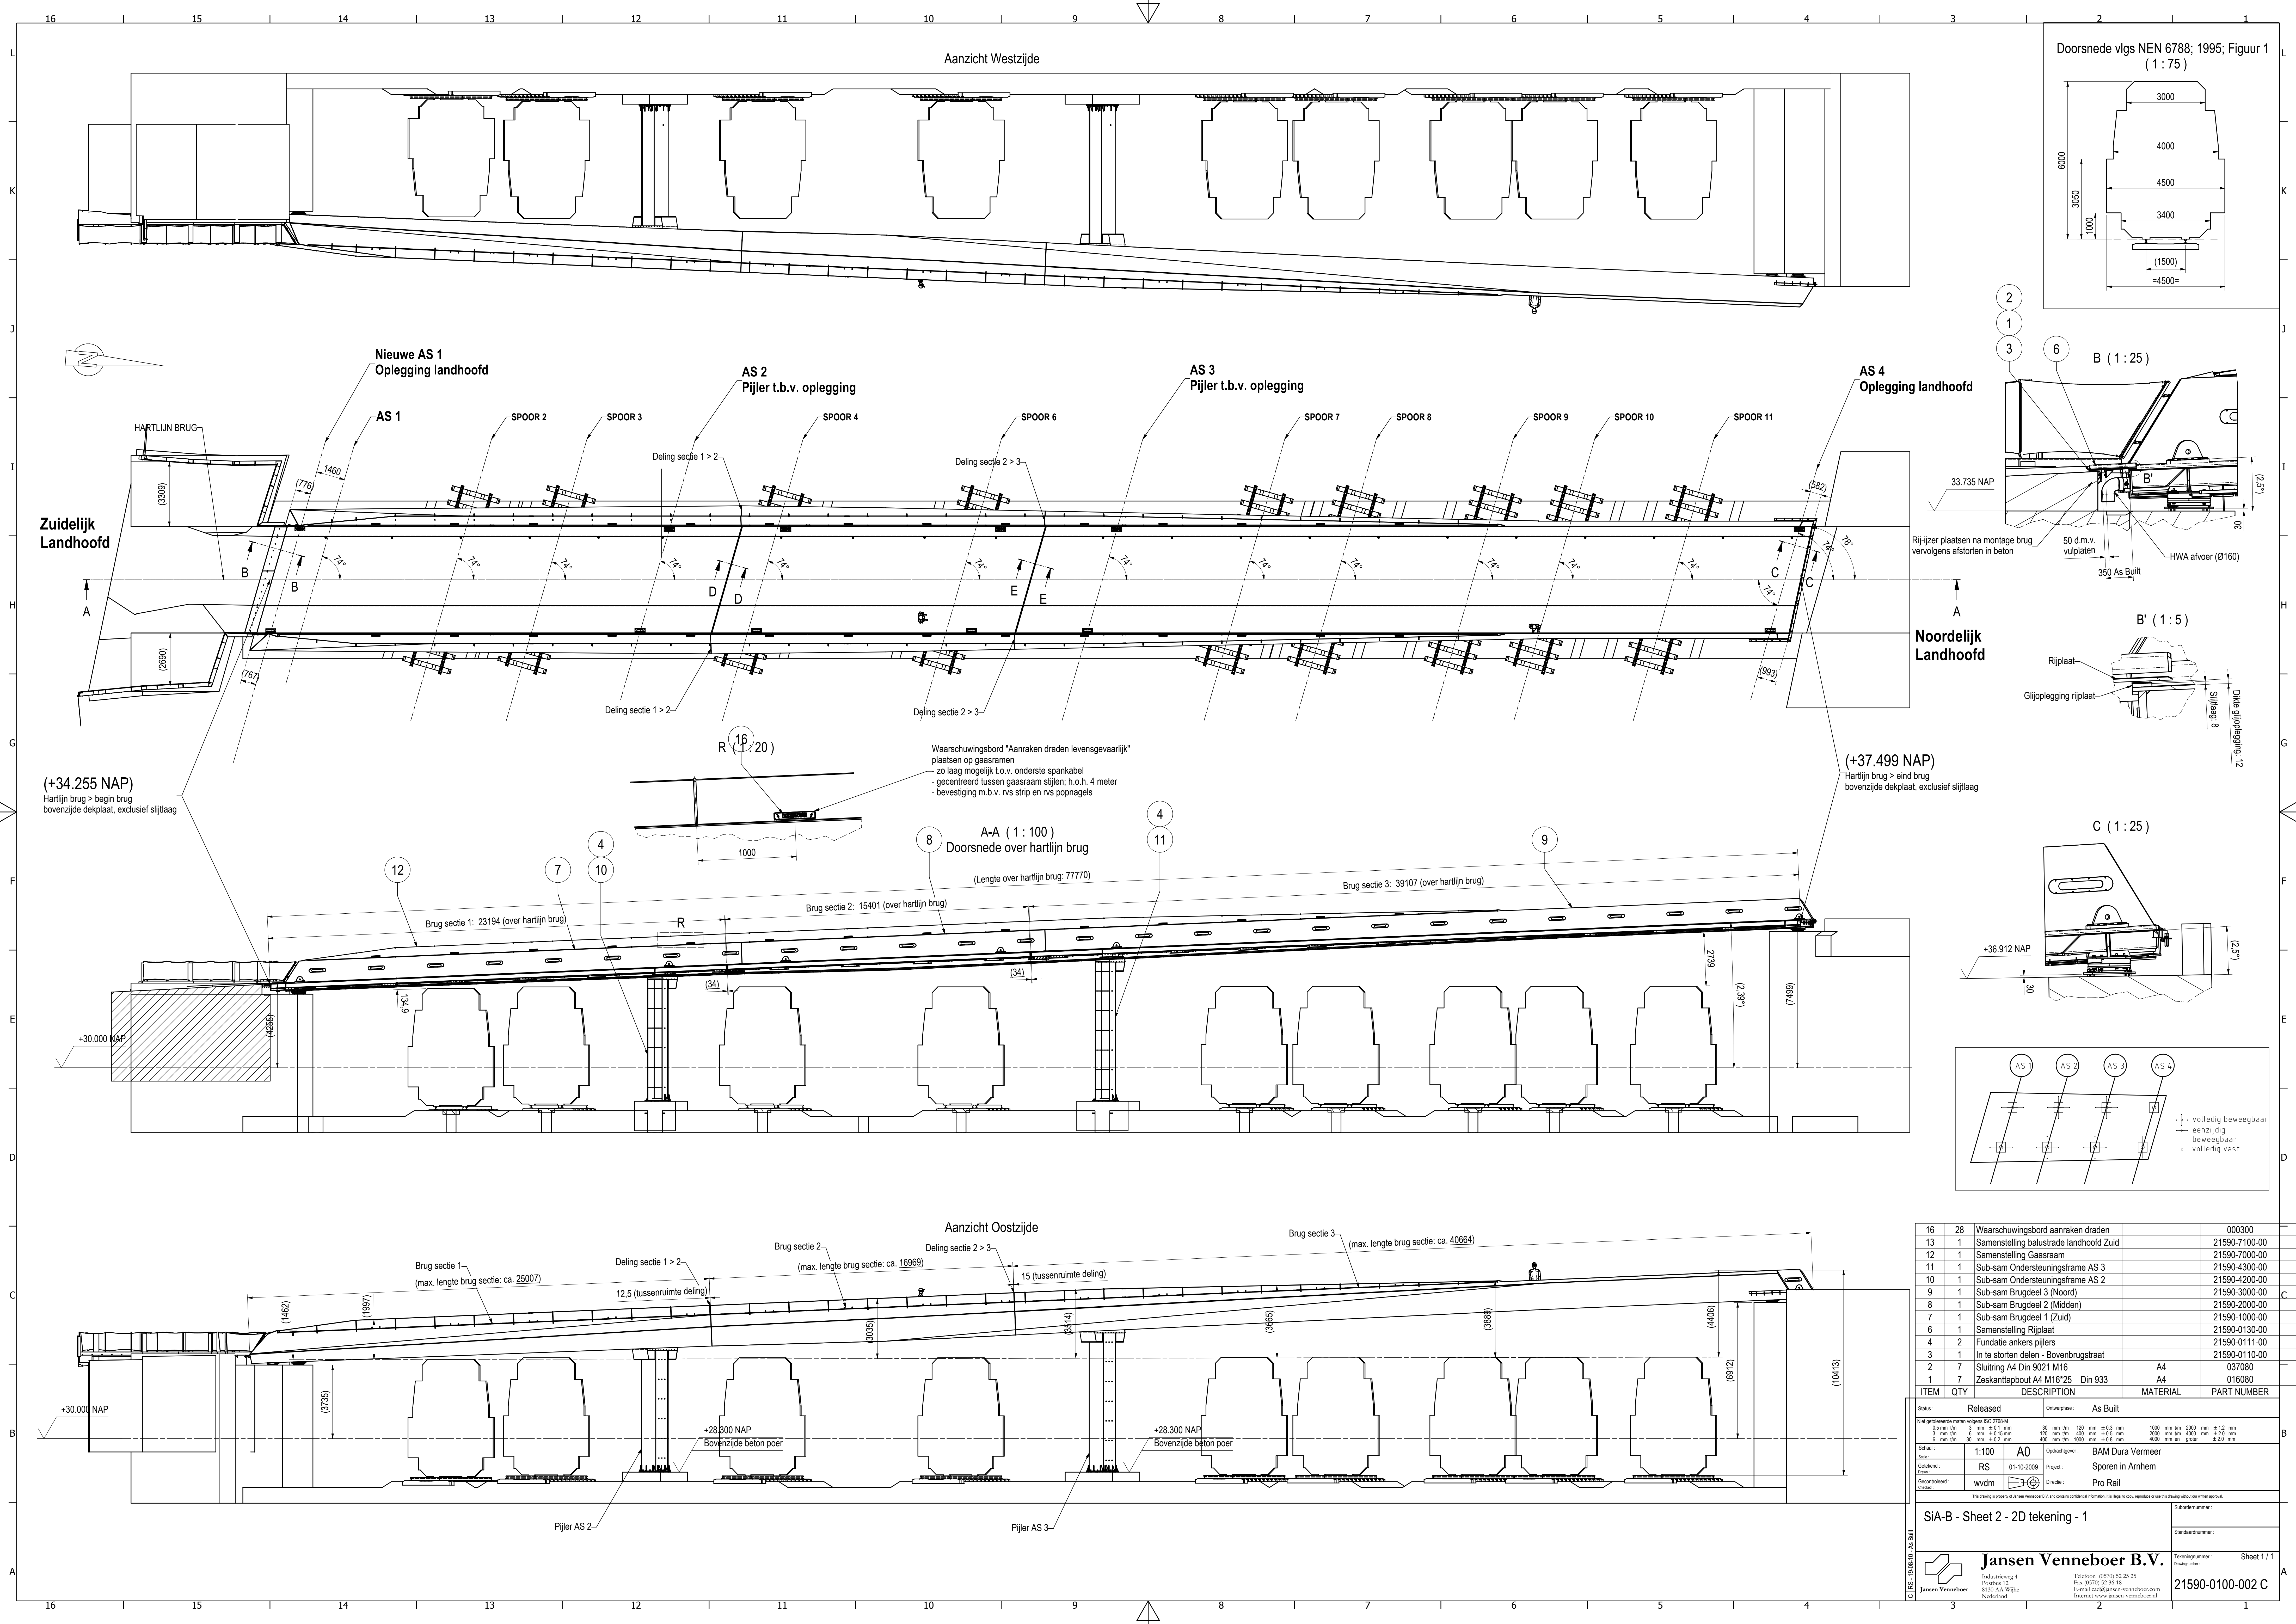

16	28	Waarschuwbord aanraken draden		000300
13	1	Samenstelling balustrade landhoofd Zuid		21590-7100-00
12	1	Samenstelling Gaasraam		21590-7000-00
11	1	Sub-sam Ondersteuningsframe AS 3		21590-4300-00
10	1	Sub-sam Ondersteuningsframe AS 2		21590-4200-00
9	1	Sub-sam Brugdeel 3 (Noord)		21590-3000-00
8	1	Sub-sam Brugdeel 2 (Midden)		21590-2000-00
7	1	Sub-sam Brugdeel 1 (Zuid)		21590-1000-00
6	1	Samenstelling Rijplaat		21590-0130-00
4	2	Fundatie ankers pijlers		21590-0111-00
3	1	In te storten delen - Bovenbrugstraat	A4	037080
2	7	Sluitring A4 Din 9021 M16	A4	016080
1	7	Zeskantapbout A4 M16*25 Din 933	A4	016080

ITEM	QTY	DESCRIPTION	MATERIAL	PART NUMBER
Status: Released Ontwerpfase: As Built				
Net getoonde maten volgens ISO 2768-M				
Schal: 1:100 A0				
Ontwerp: RS				
Ontwerper: BAM Dura Vermeer				
Project: Sporen in Arnhem				
Gecontroleerd: wvdn				
Directie: Pro Rail				

SiA-B - Sheet 2 - 2D tekening - 1		Subordnummer:	
		Standaardnummer:	
		Tekeningnummer:	Sheet 1 / 1
		Ontwerper:	