
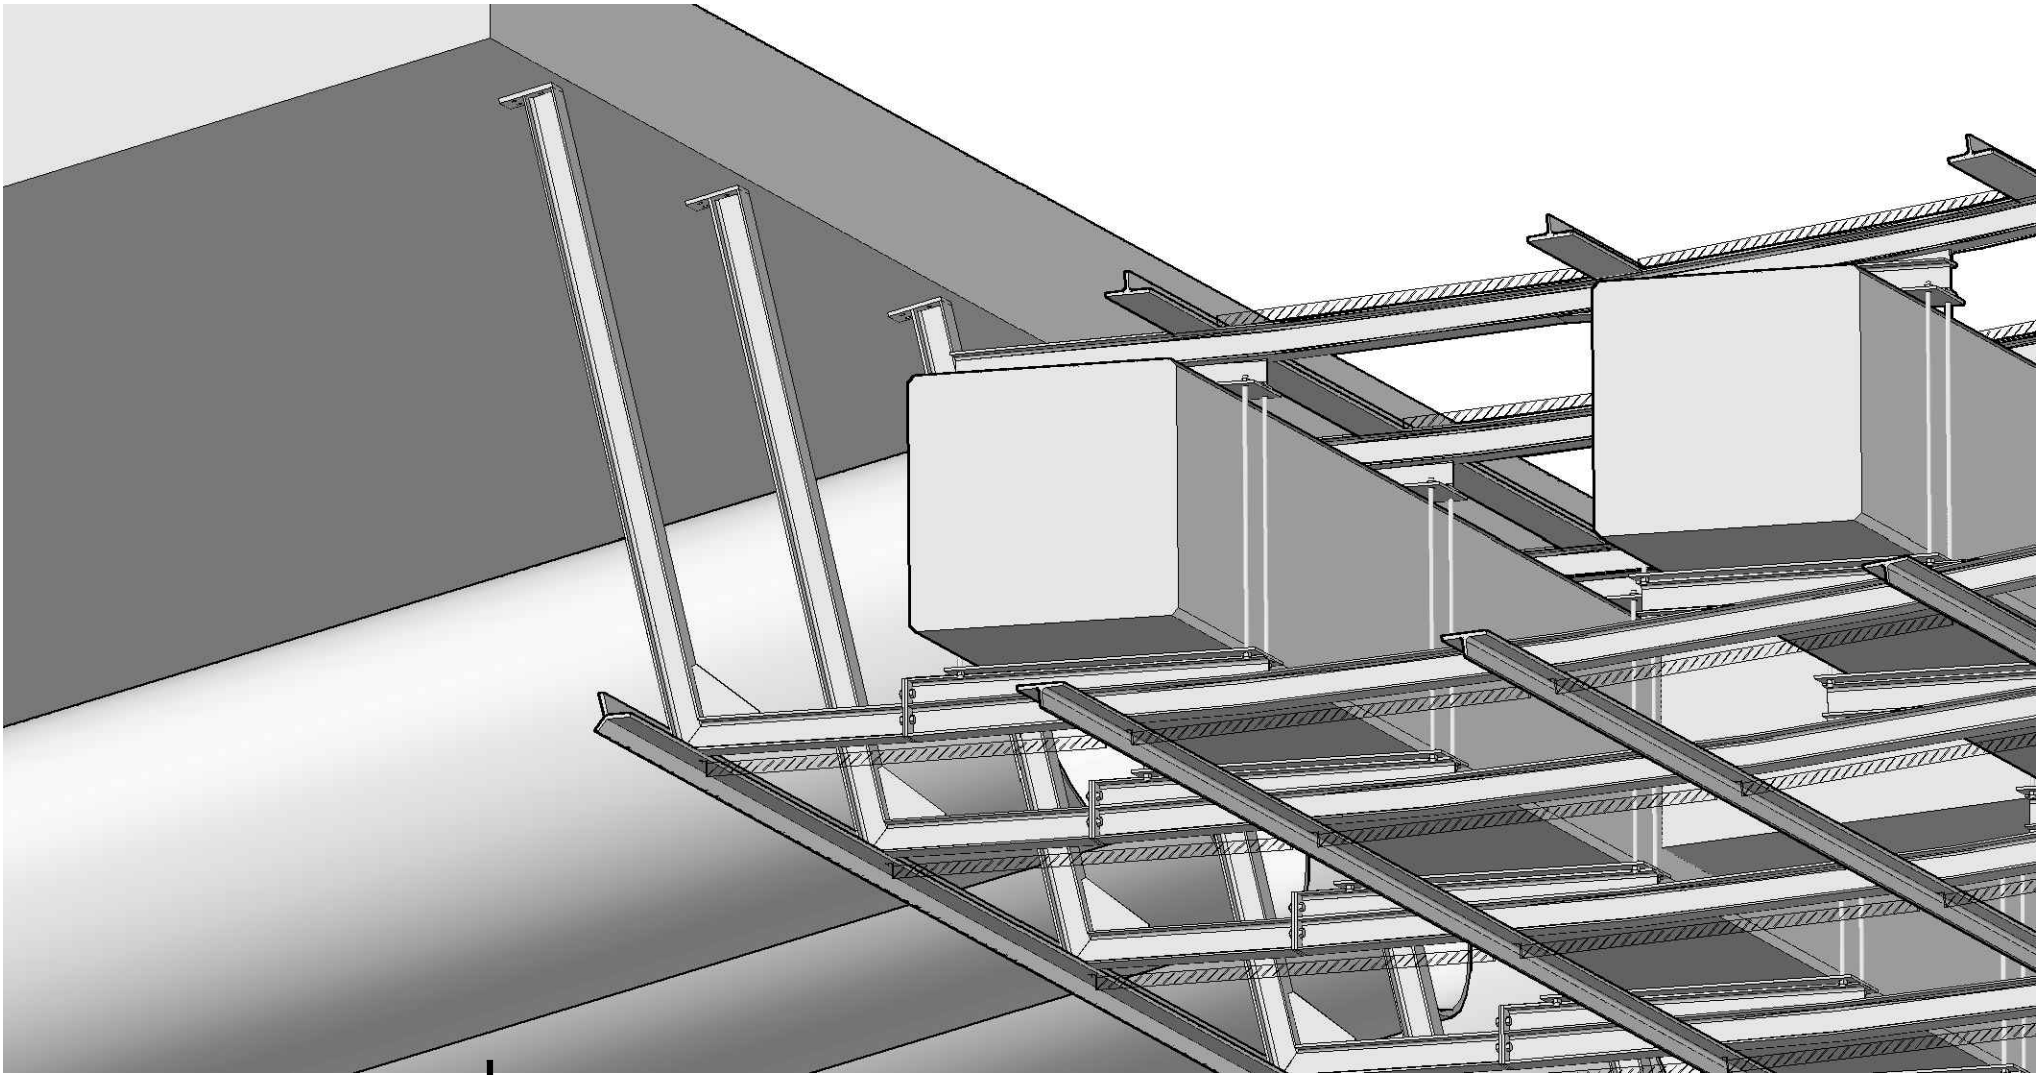
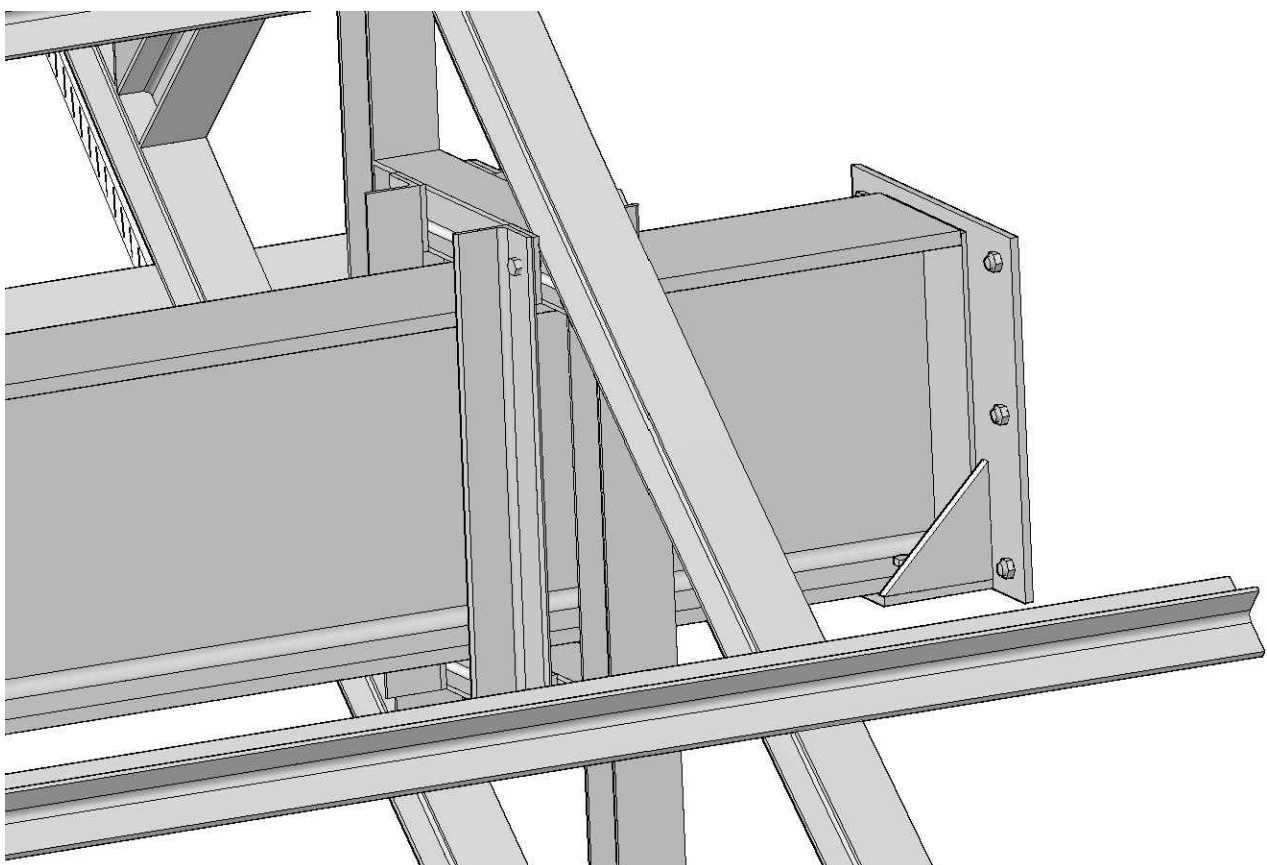
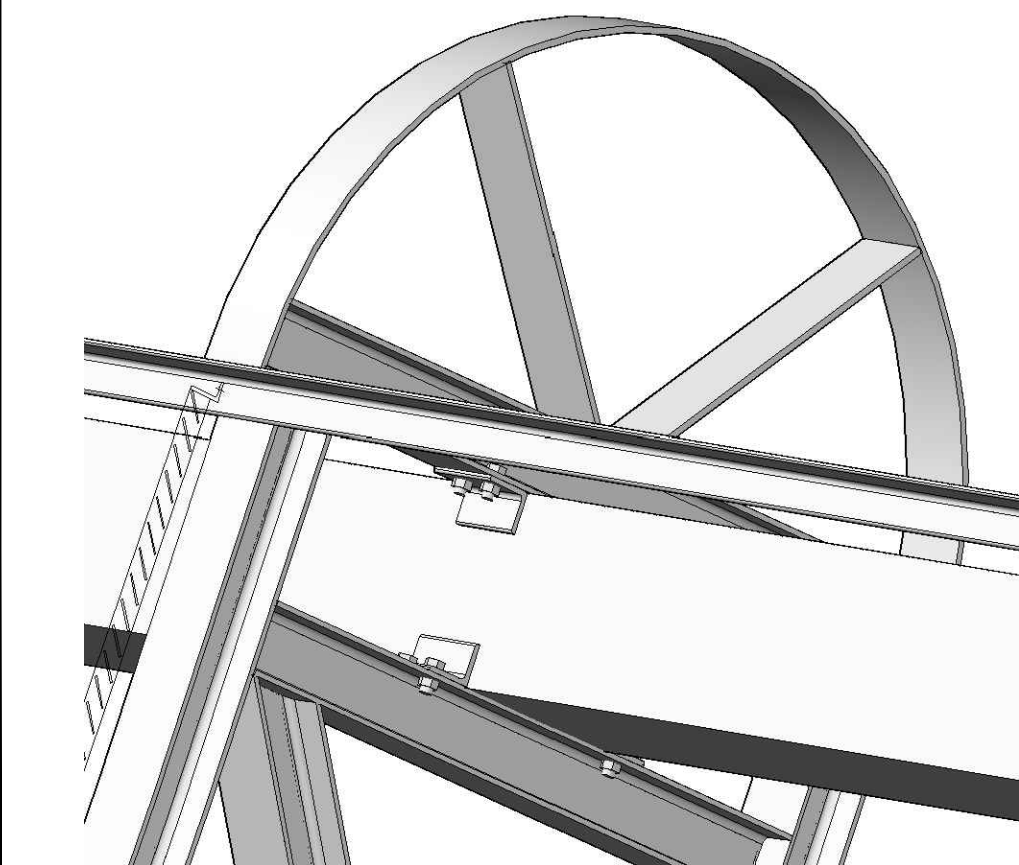
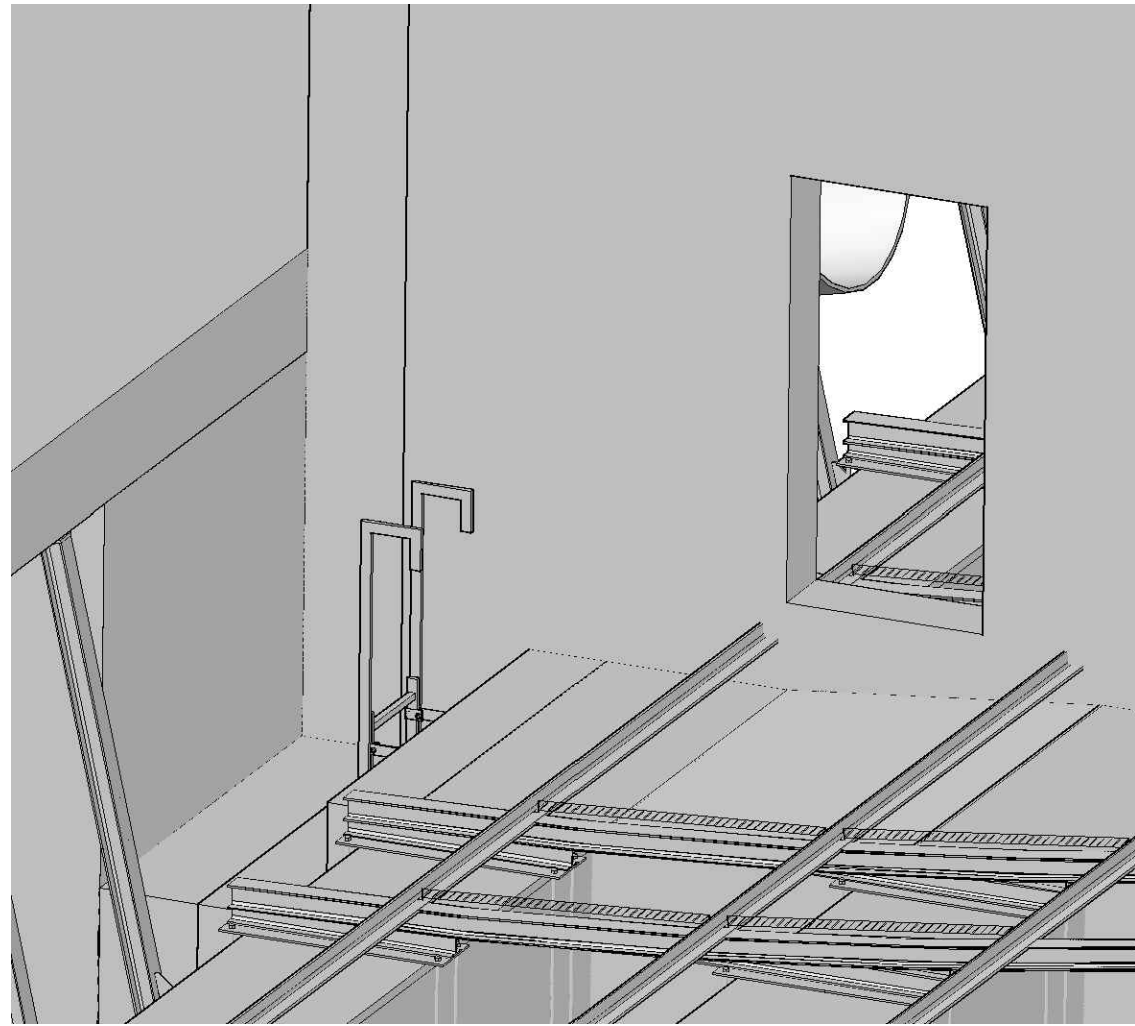
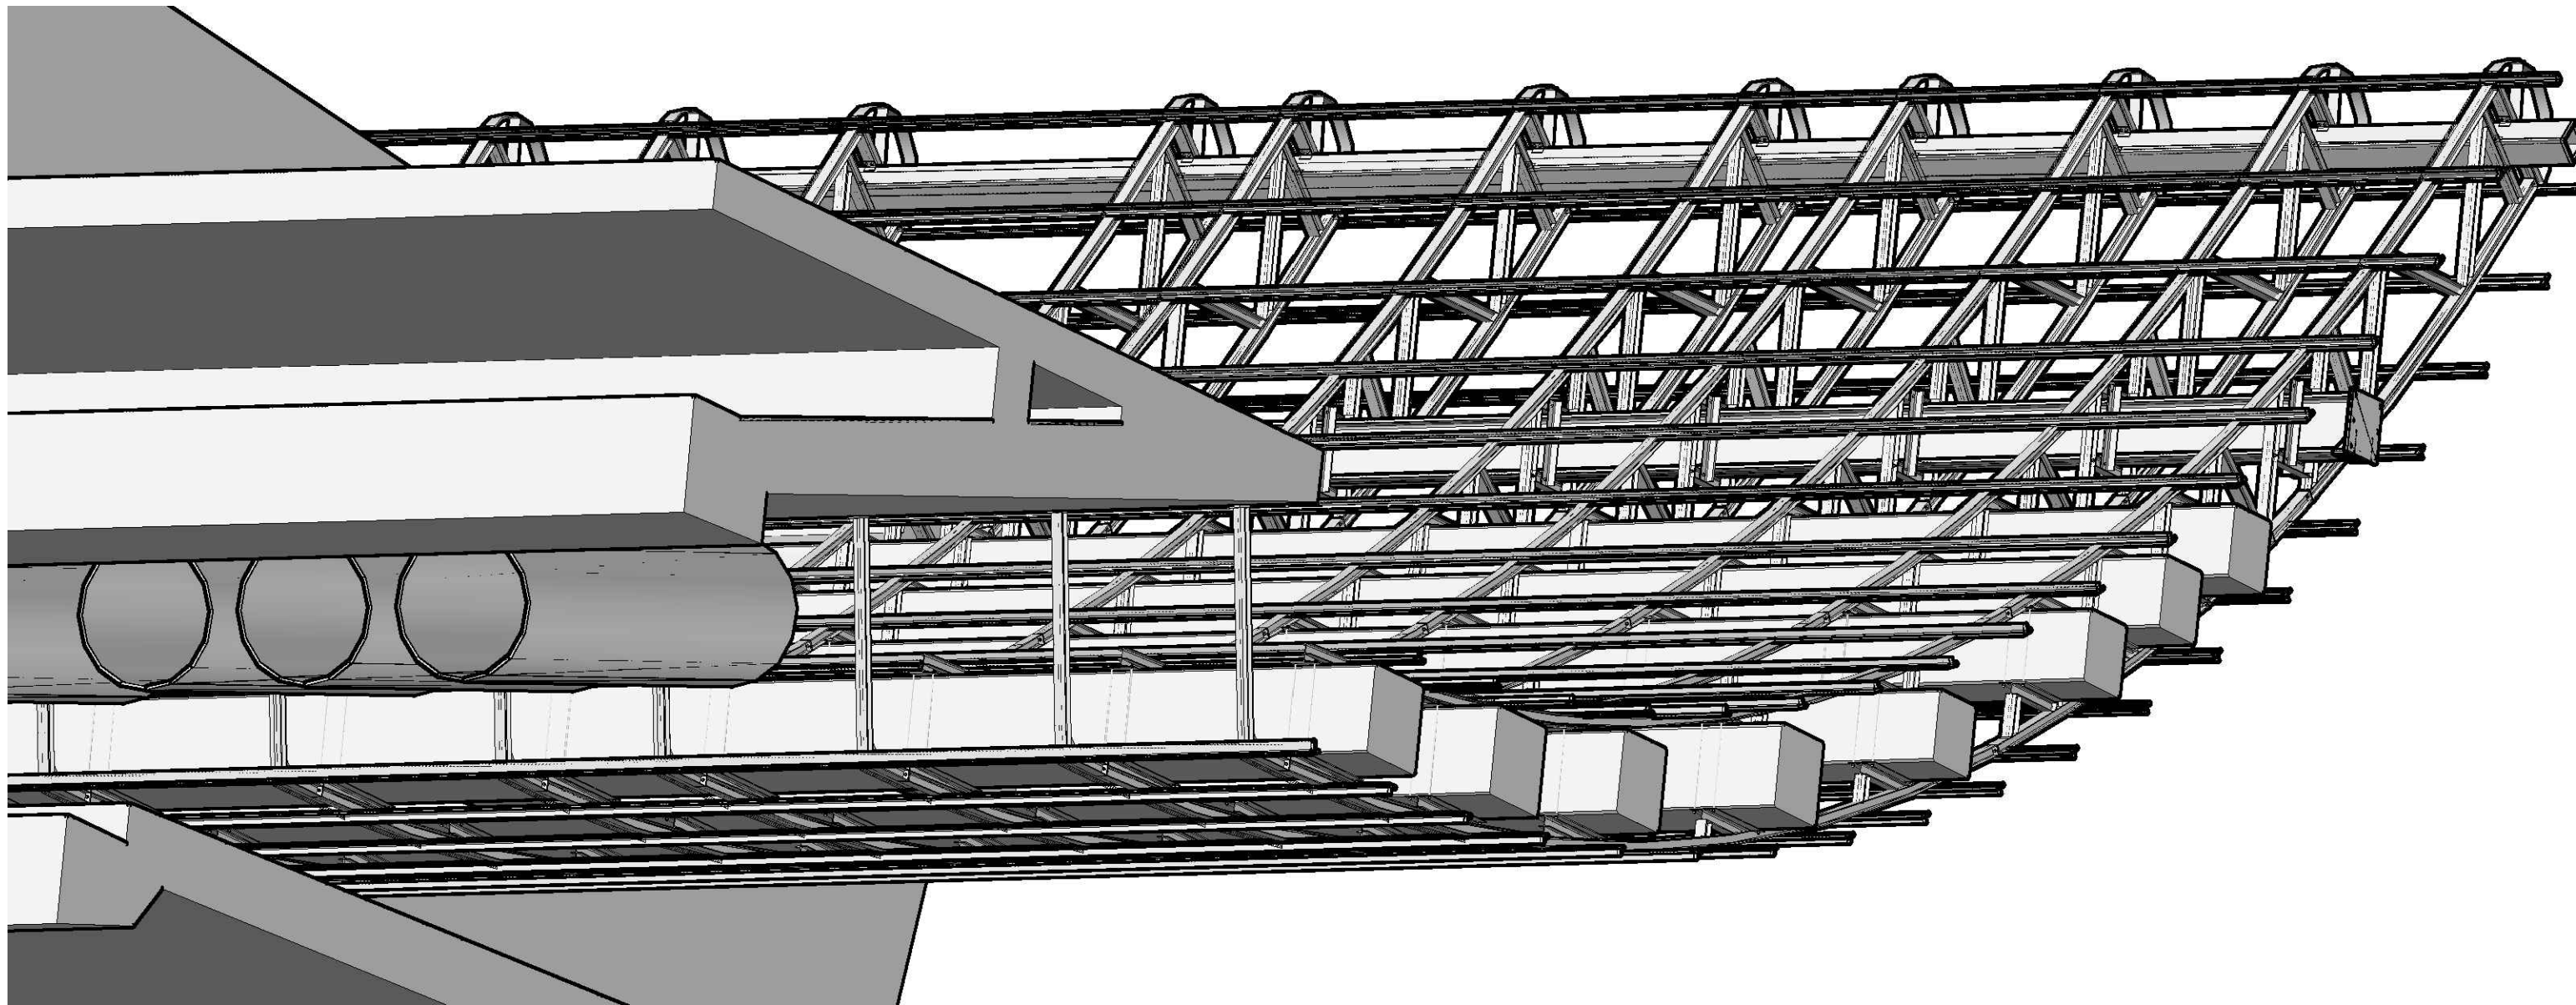
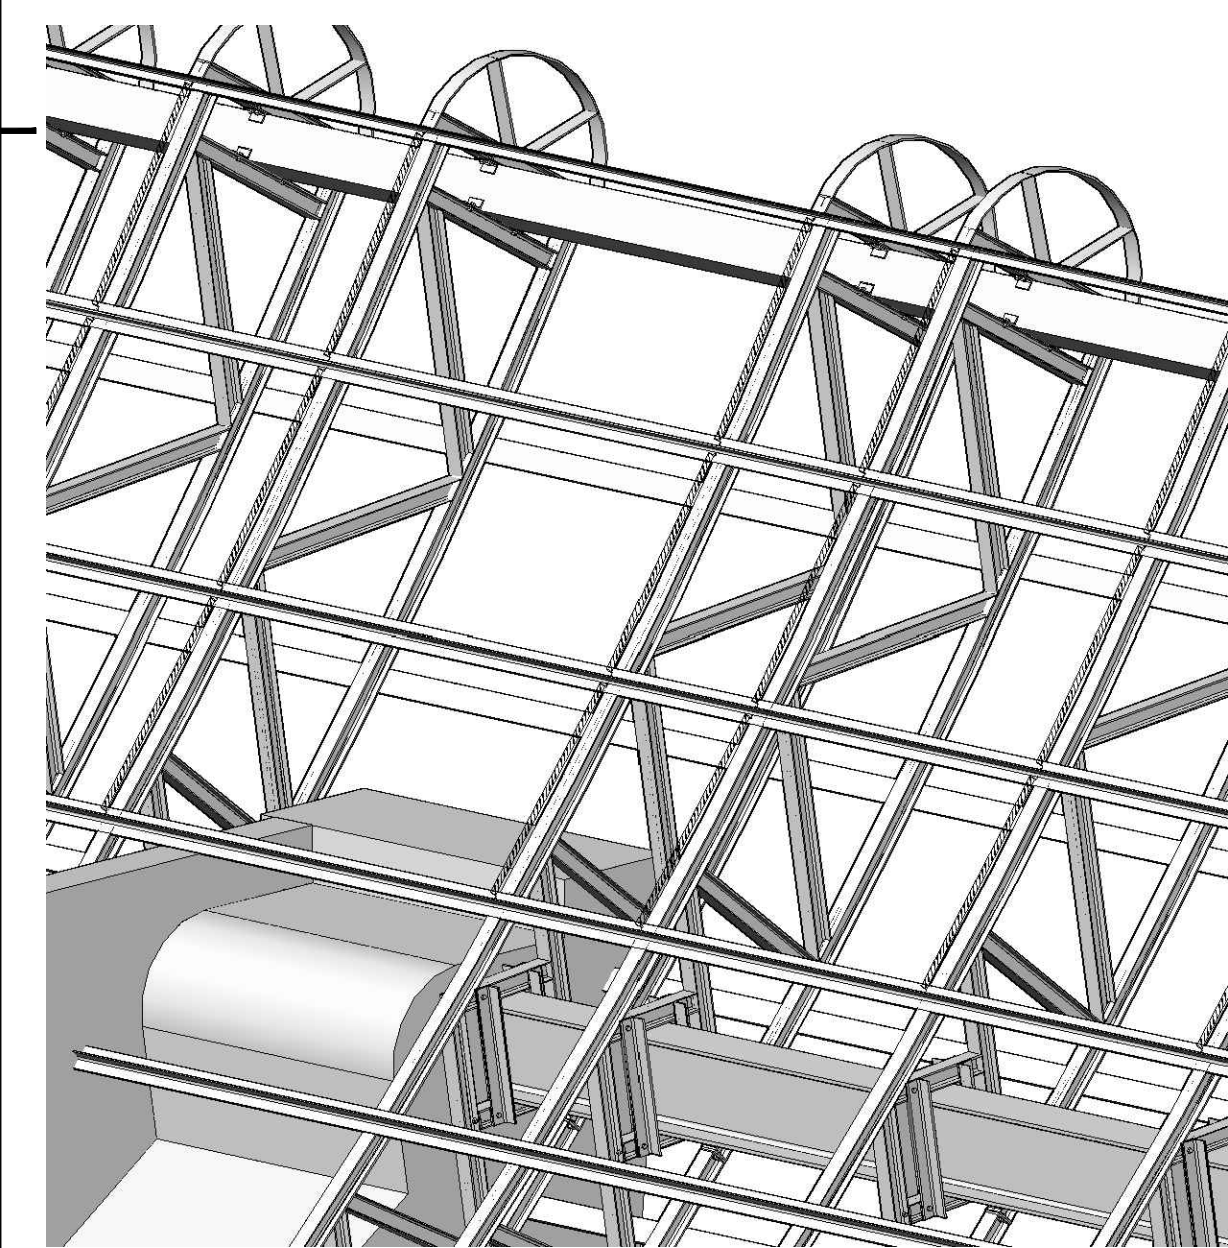


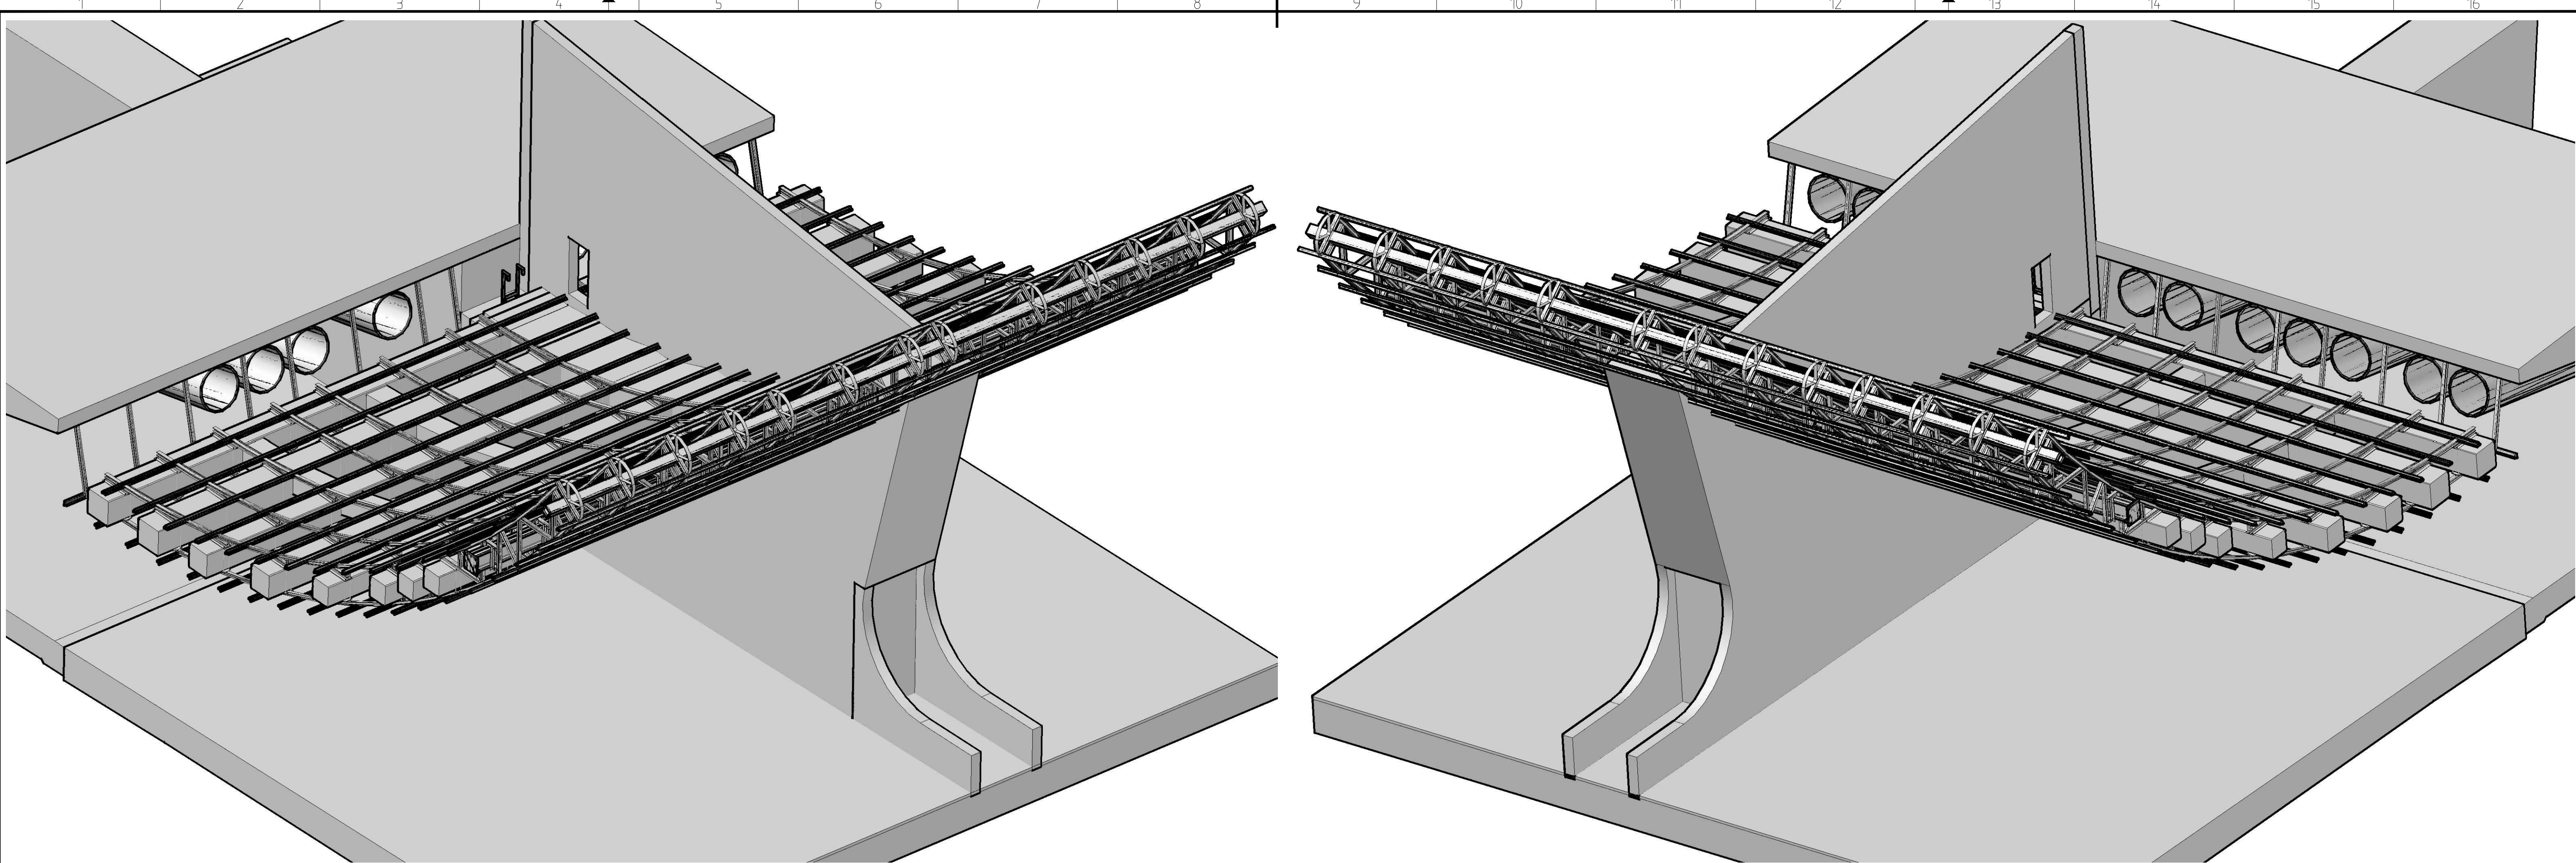

Opdrachtnemer		Onderopdrachtnemer	
			
Opdrachtgever		Rijkswaterstaat	
Ministerie van Verkeer en Waterstaat		Noord-Holland	
			
Postbus 988, 1740 AJ Schagen Rensgars 24, 1741 BR Schagen tel: 0224-218504 / fax: 0224-218605 www.sophia-engineering.nl info@sophia-engineering.nl			
Opdrachtgever : Coentunnel construction / Coentunnel Company Werk : Lufelconstructie Coentunnel 2 Onderdeel : 3D overzicht			
Getekend : JVE		Paraaf : Datum : 2011	
Projectleider : AAK		Werk nr. Ontw. fase	
Vrijgegeven : AAK		10.042.00 UO	
		Schaal : Divers	
		Tekening nr. 3D	
		Revisie 0	
		formaat A1	

Deze tekening is eigendom van Sophia Engineering, zonder haar toestemming mag niets van deze tekening worden gecopieerd, gebruikt of aan derden ter inzage worden gegeven