



Plattegrond begane grond


- 1 - entree
- 2 - frontoffice
- 3 - expositie/leshoek
- 4 - restaurant
- 5 - snelstudie
- 6 - cube
- 7 - werkruimte
- 8 - bar
- 9 - back office
- 10 - Projectteam ruimte
- 11 - service/containers
- 12 - tribune

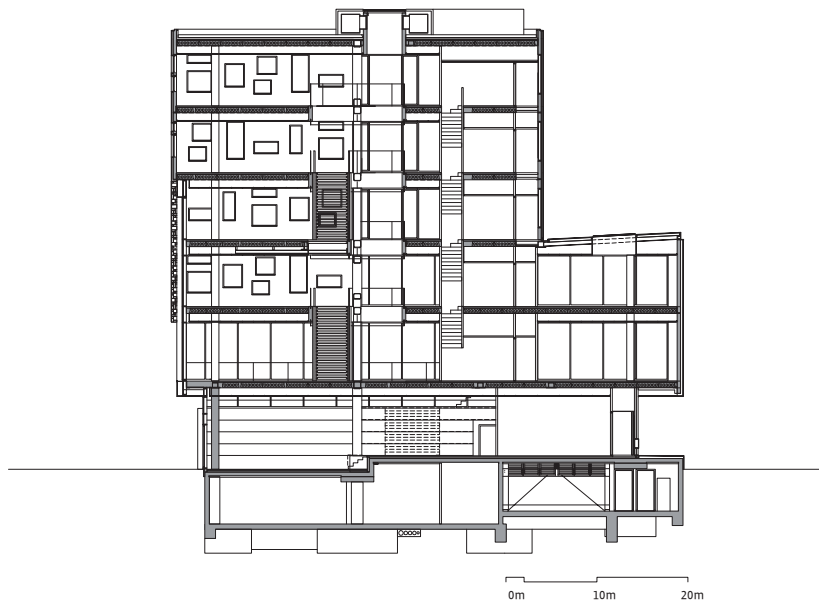

Doorsnede AA

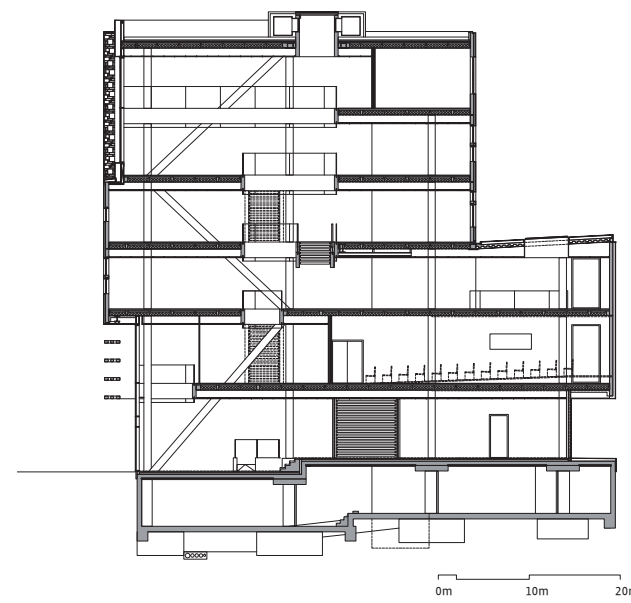


Doorsnede BB

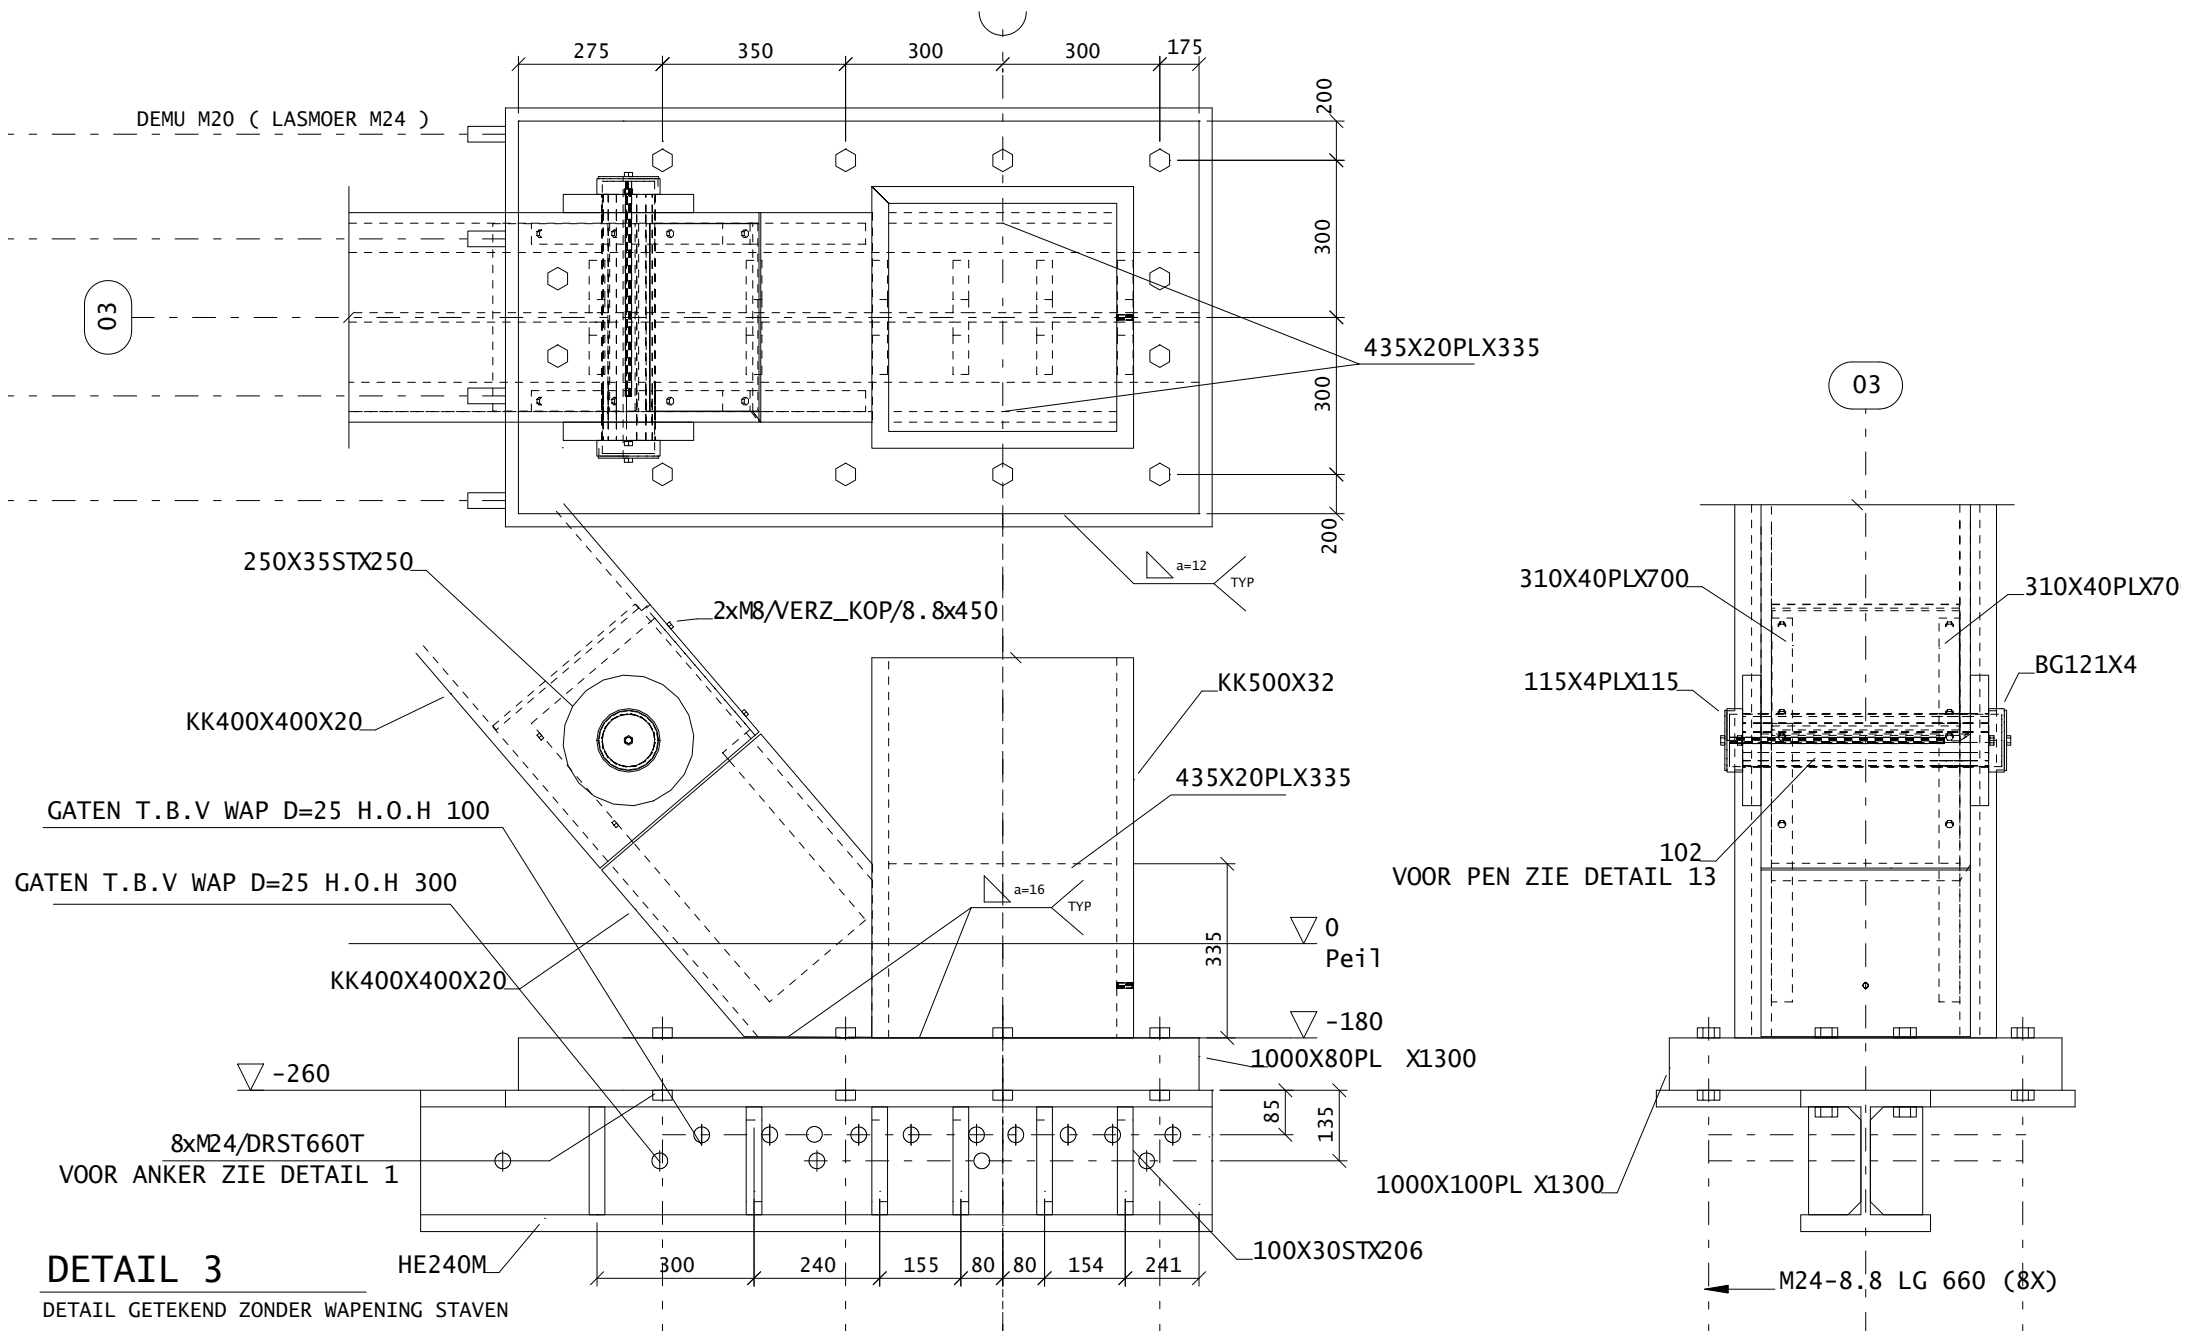

DETAIL 3

DETAIL GETEKEND ZONDER WAPENING STAVEN

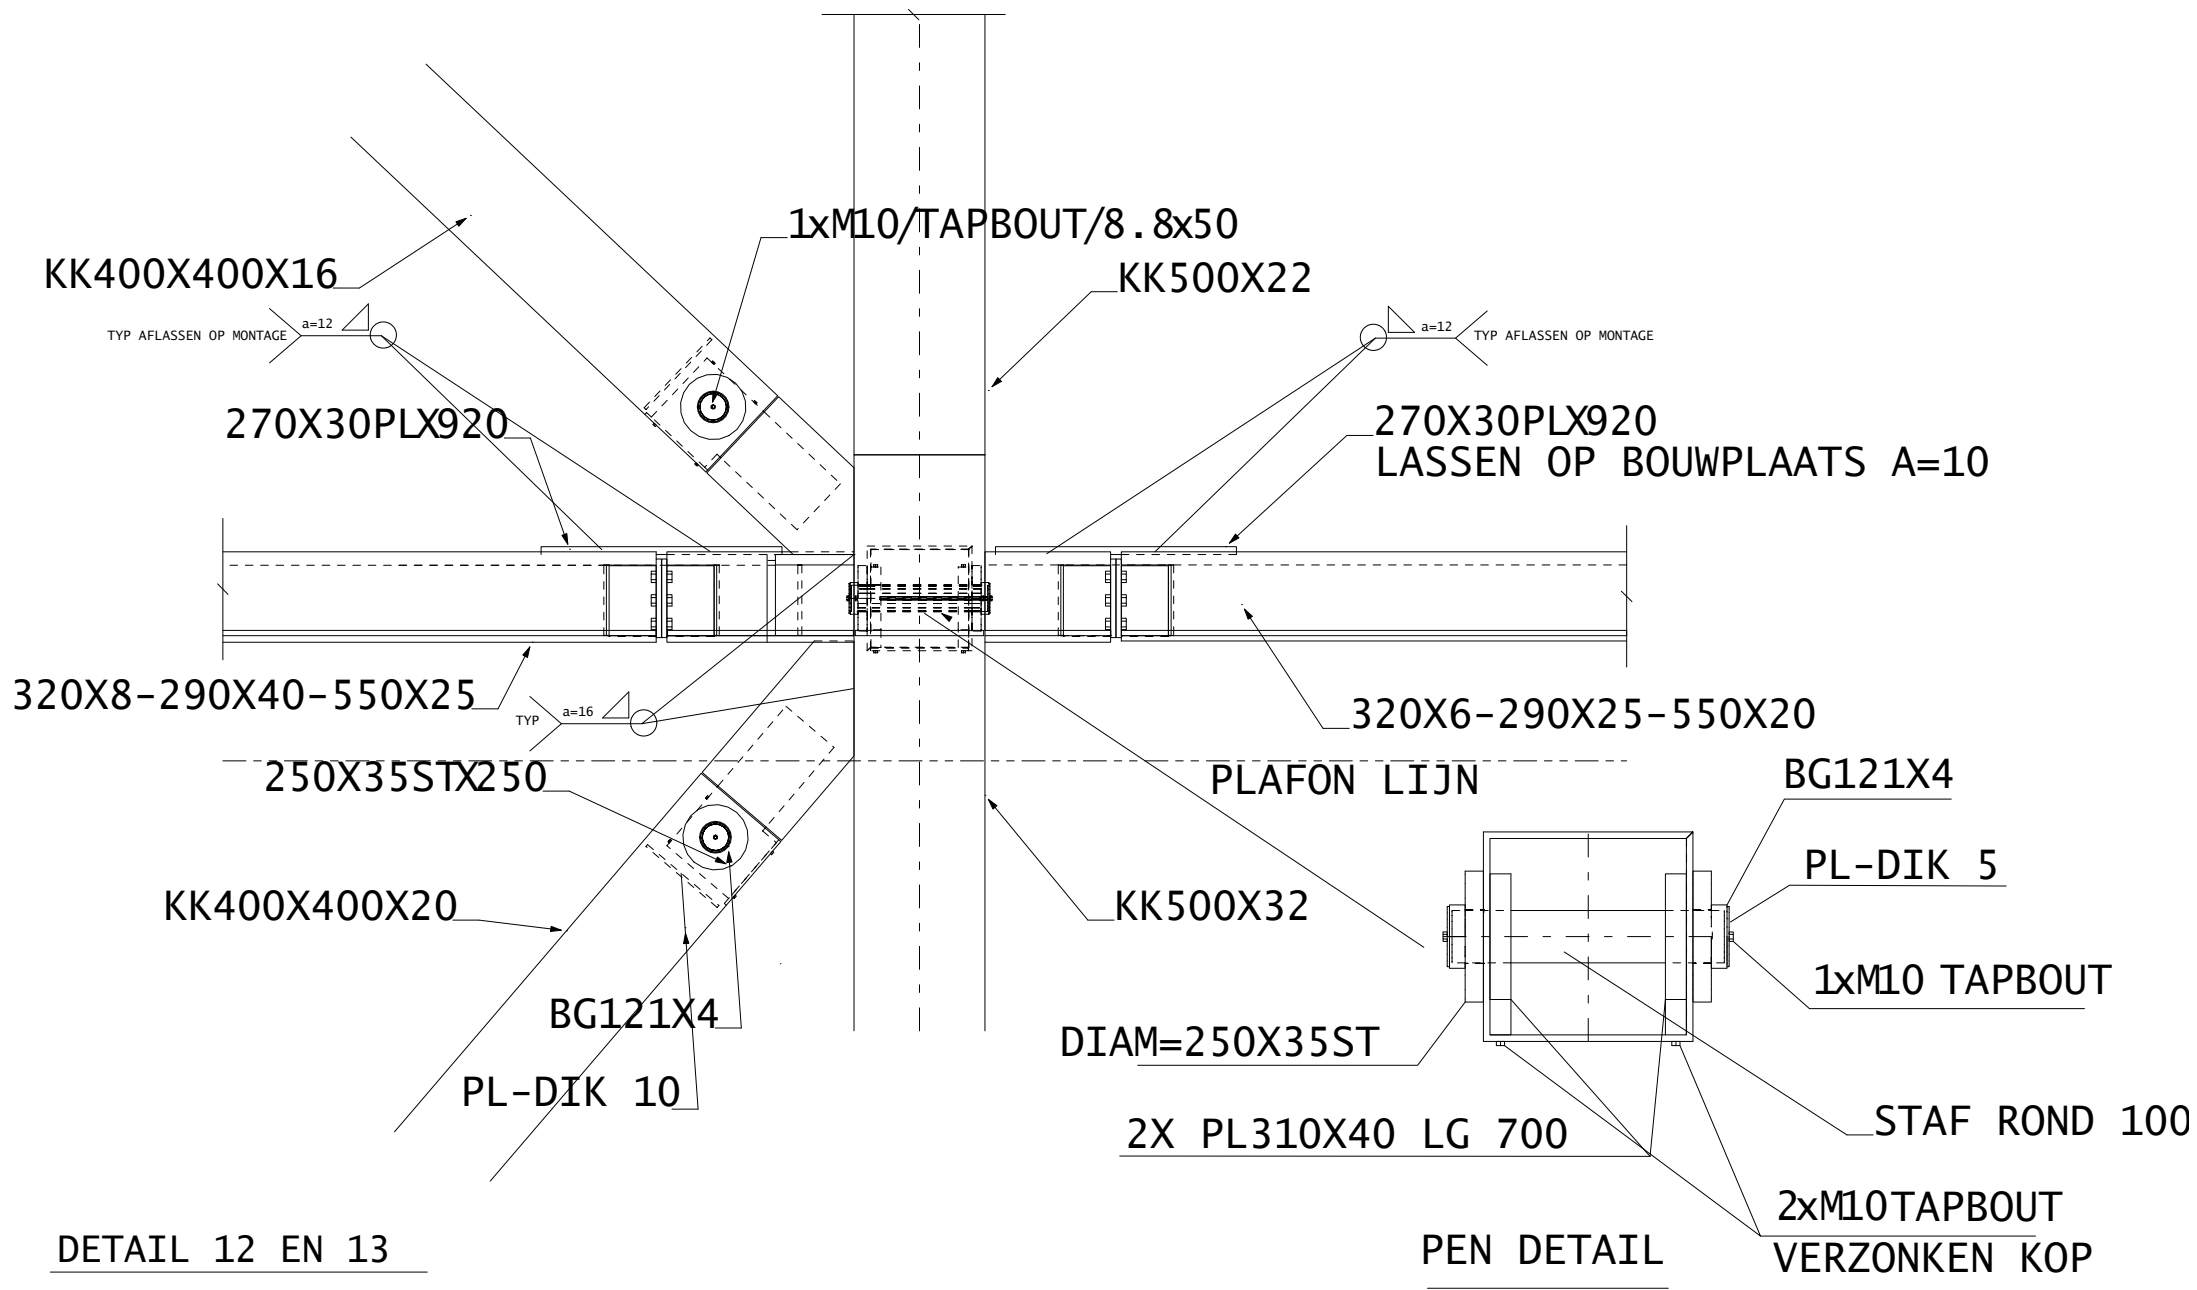

DETAIL 12 EN 13

PEN DETAIL

