



Plattegrond beganegrond

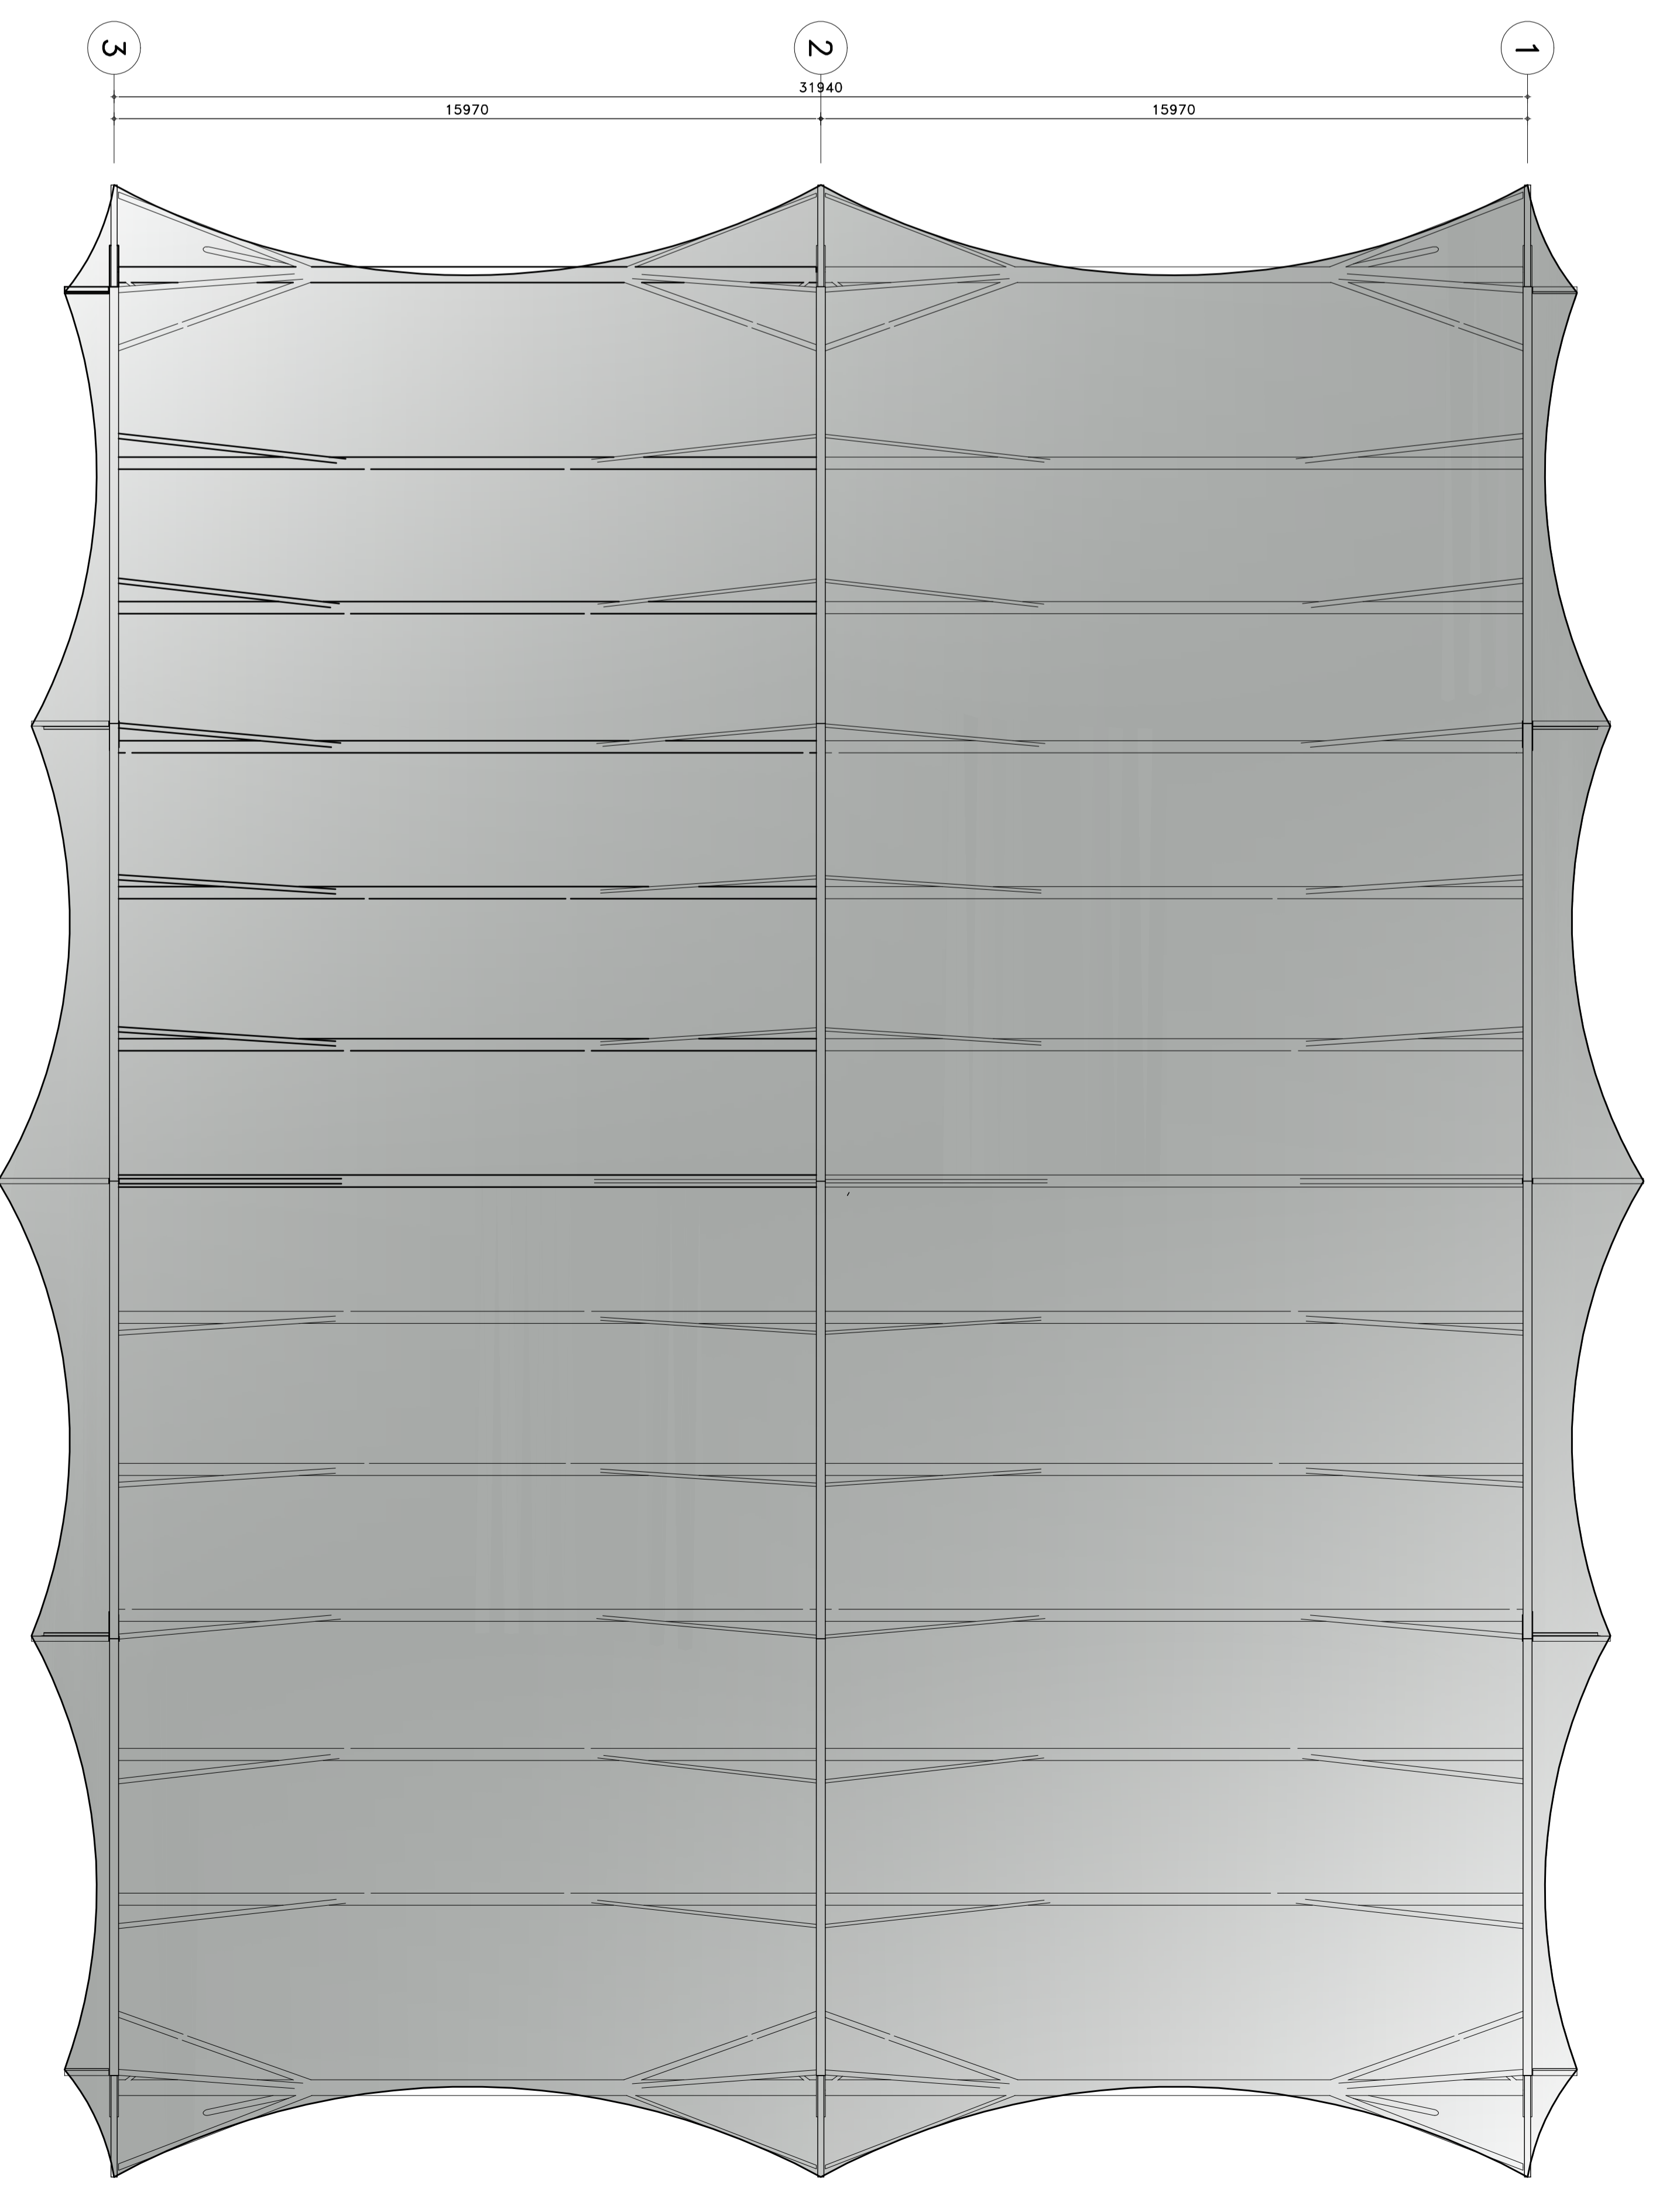


Dakoverzicht

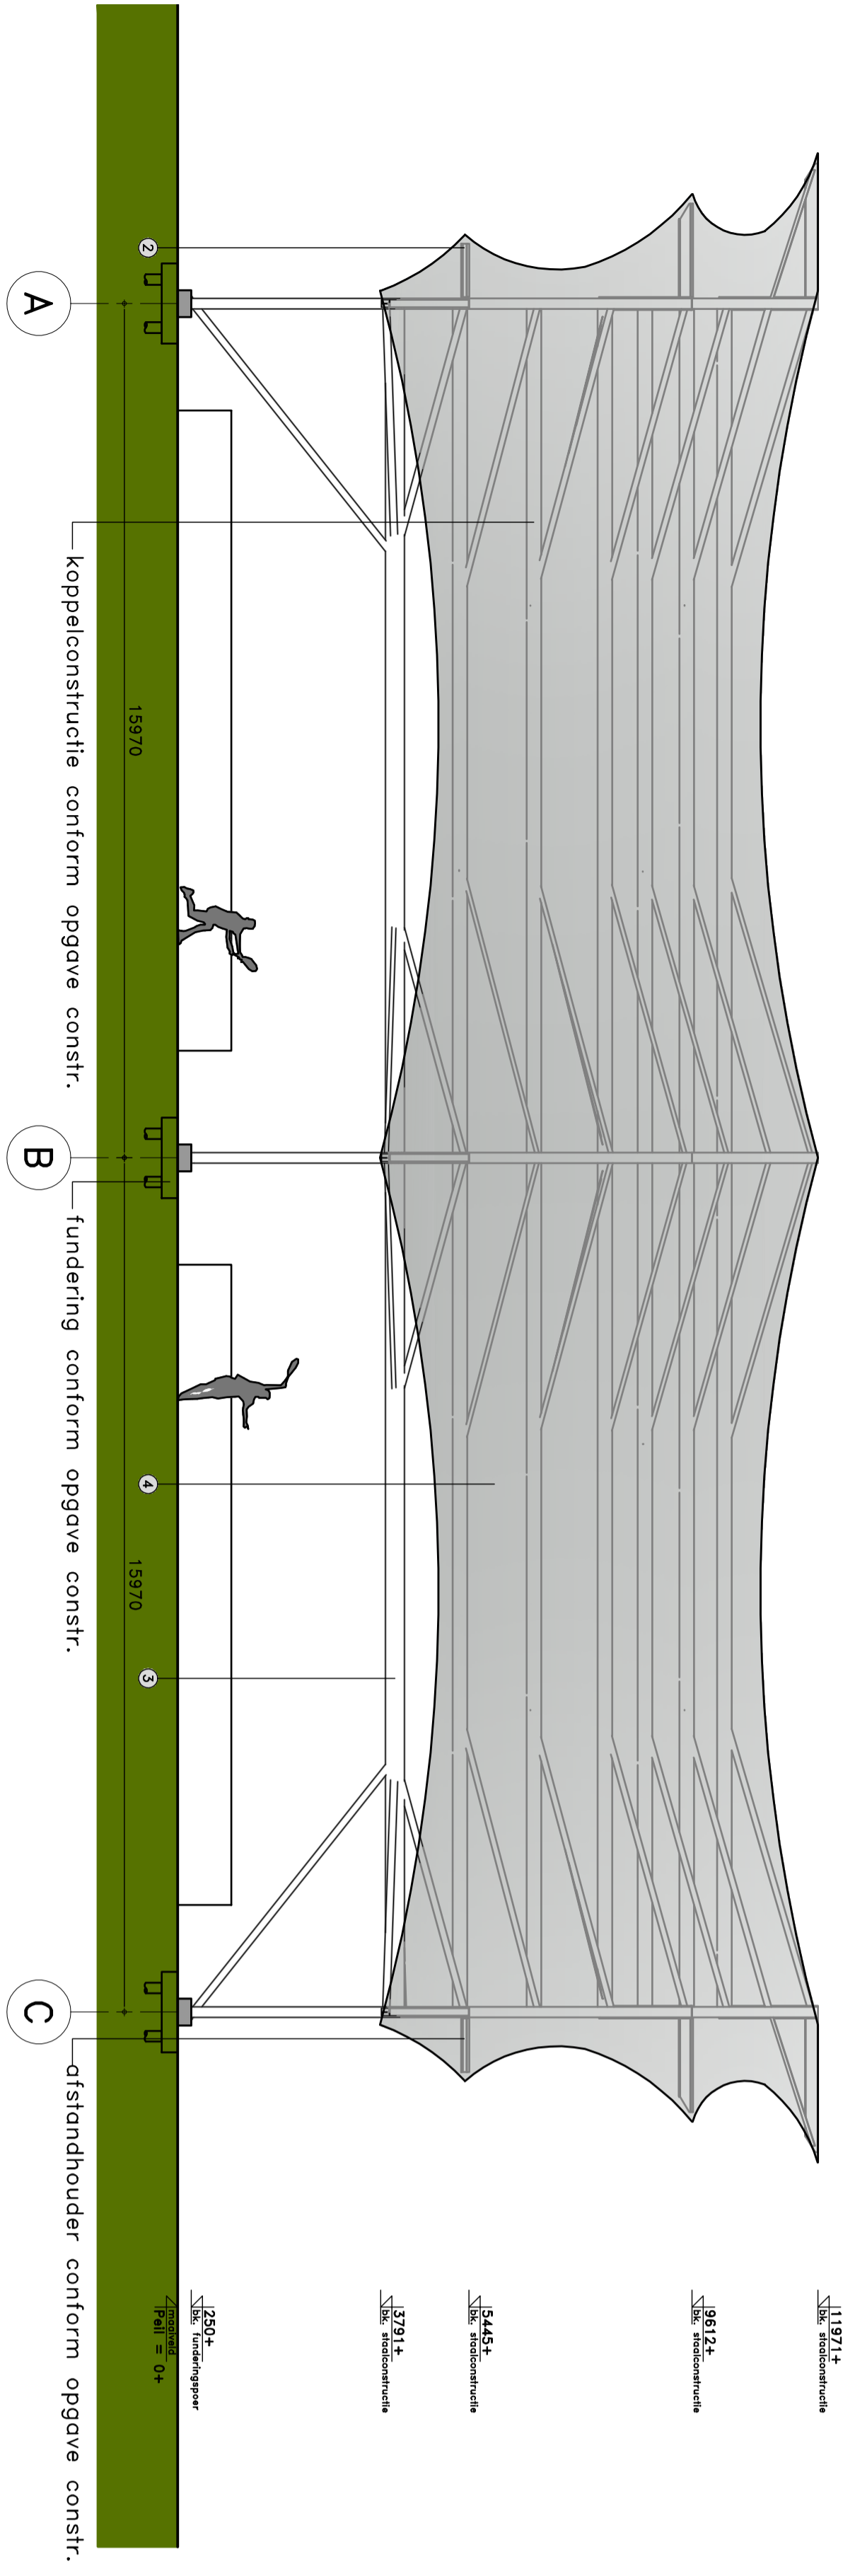


Langsgevel



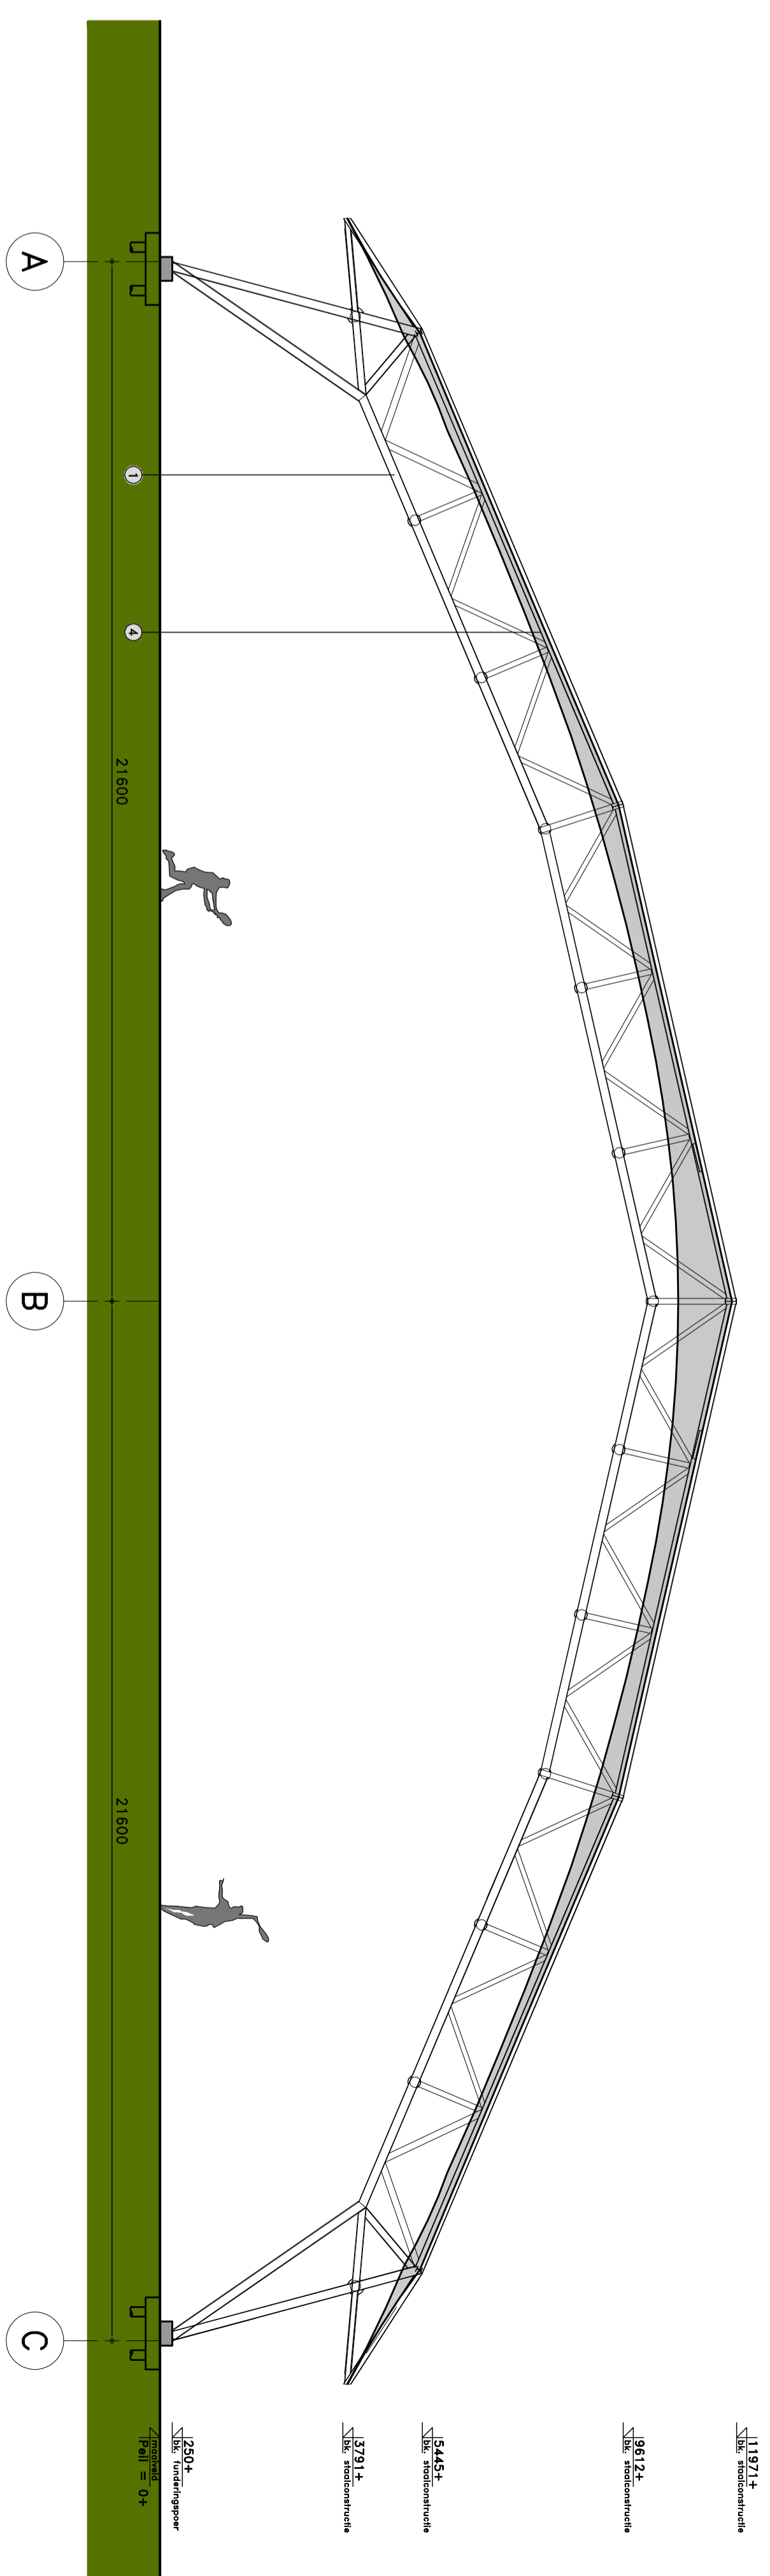


Kopgevel

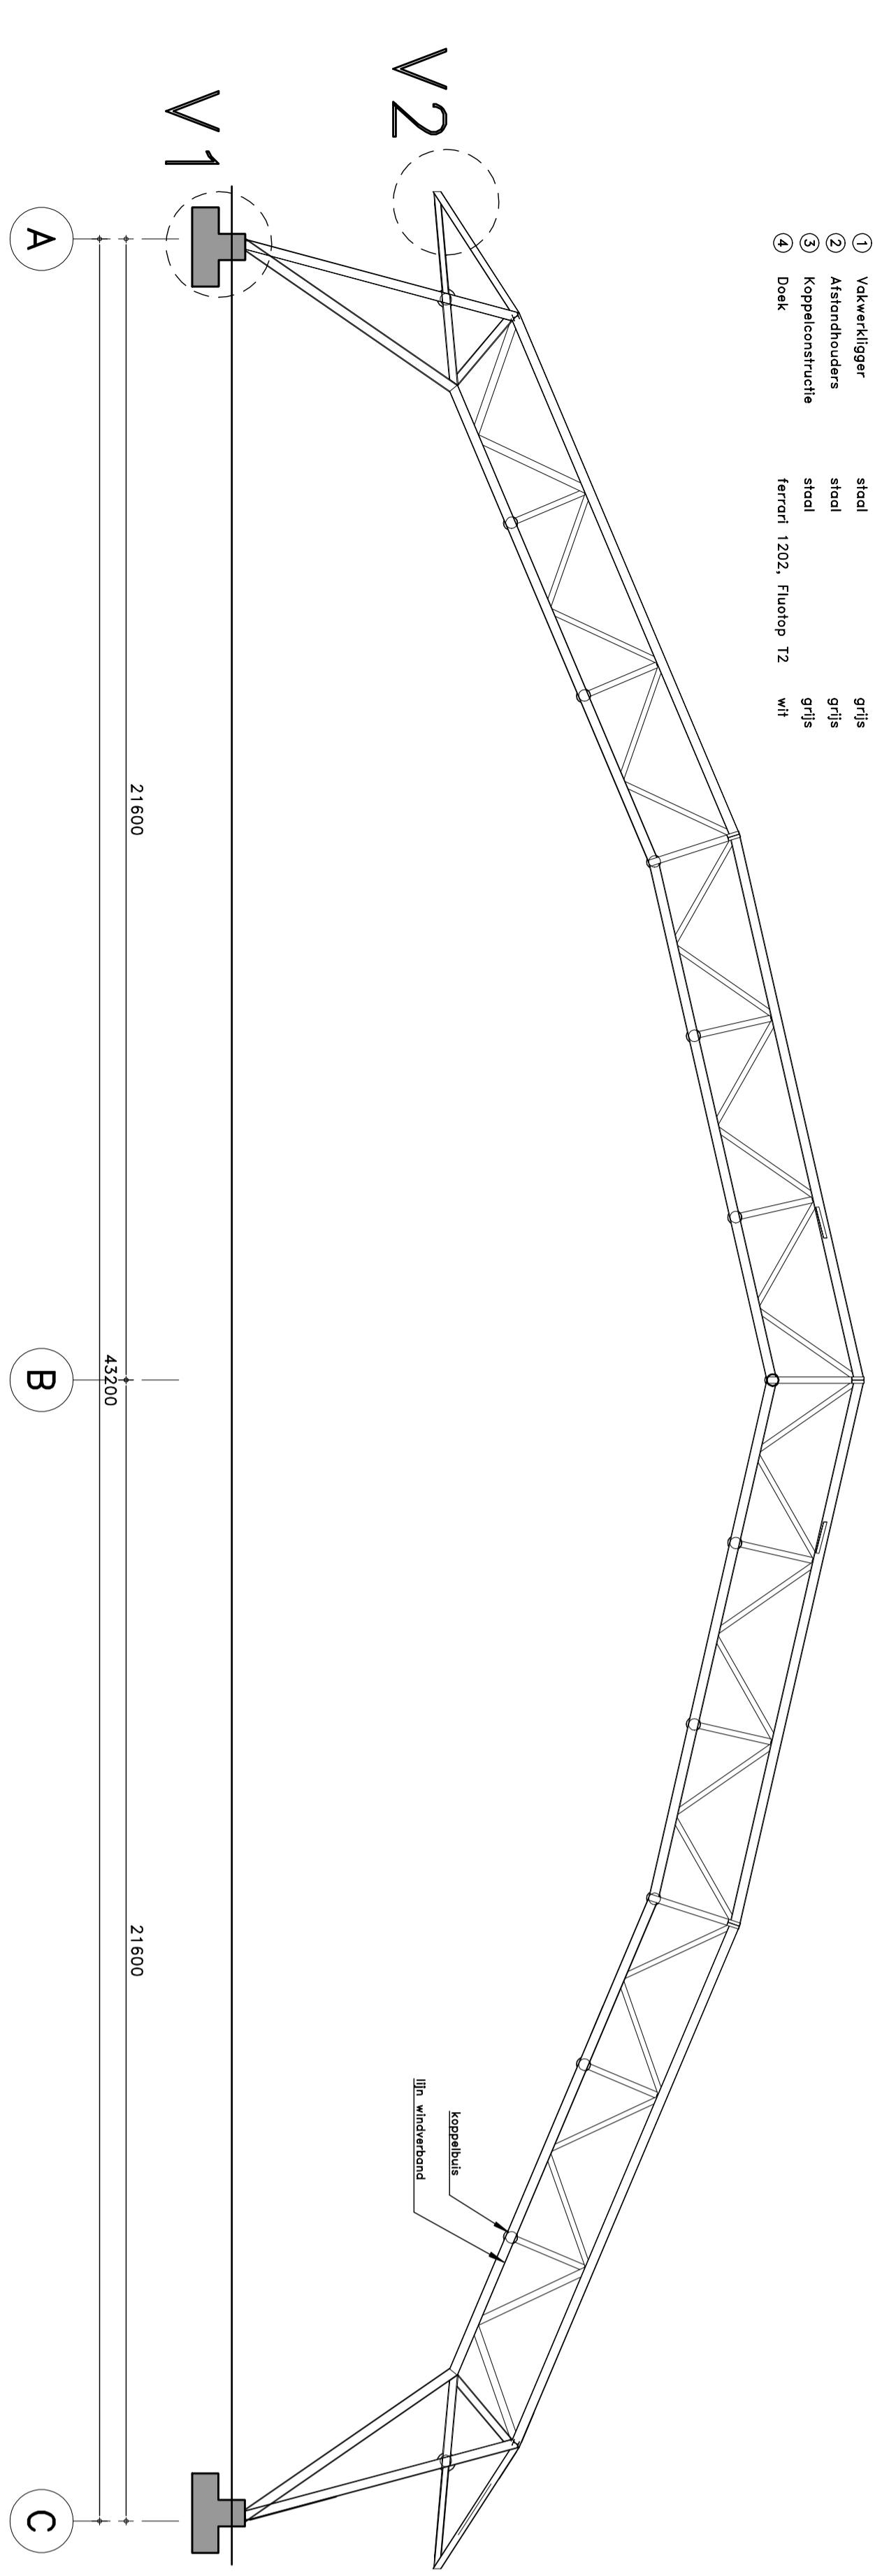

Doorsnede vakwerkspant

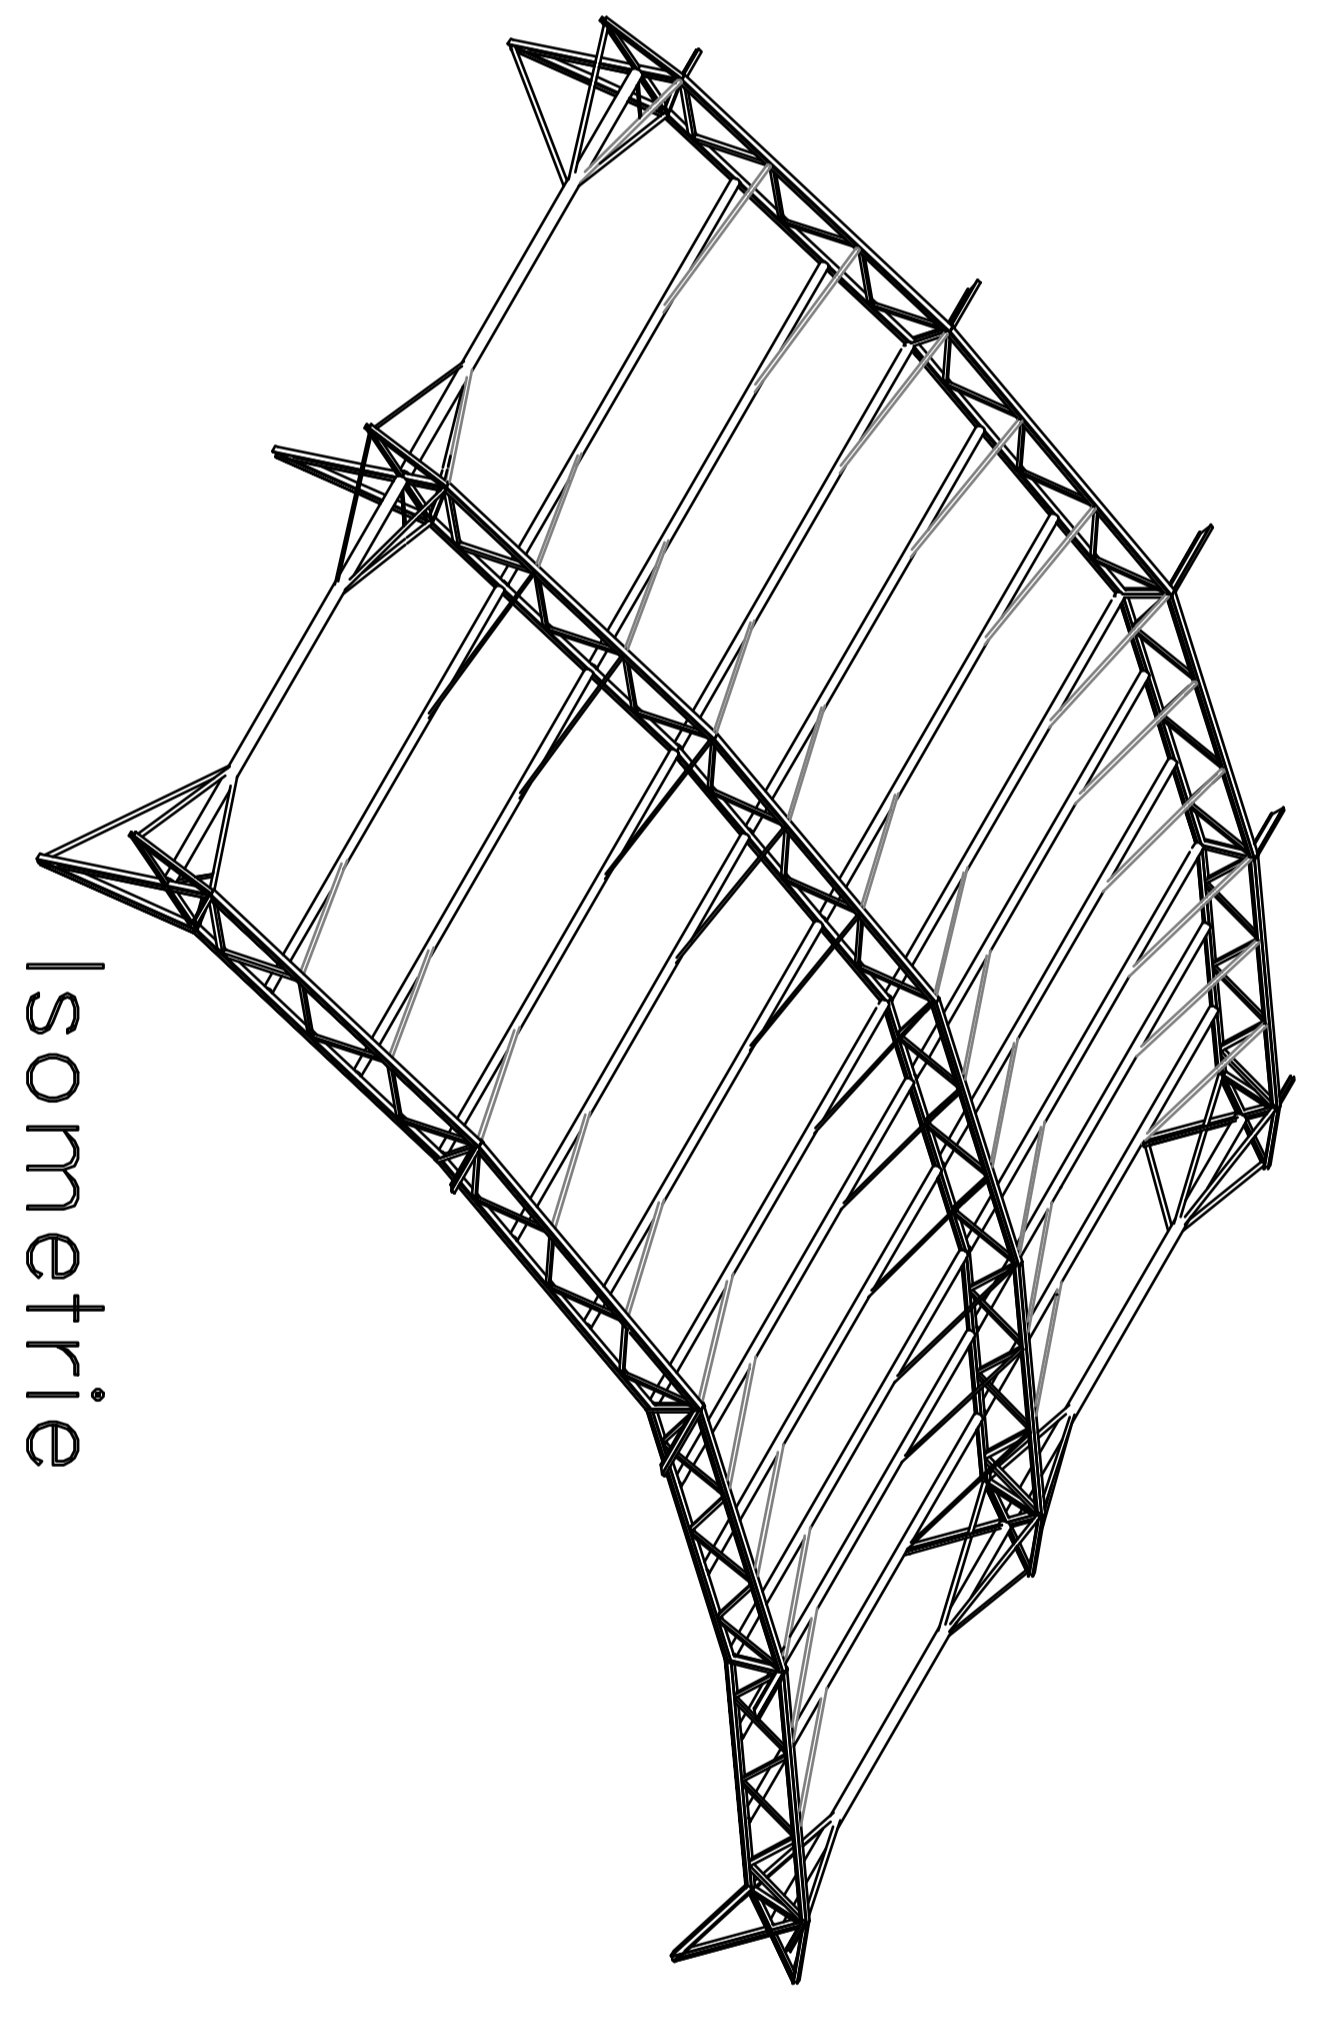

Isometrie

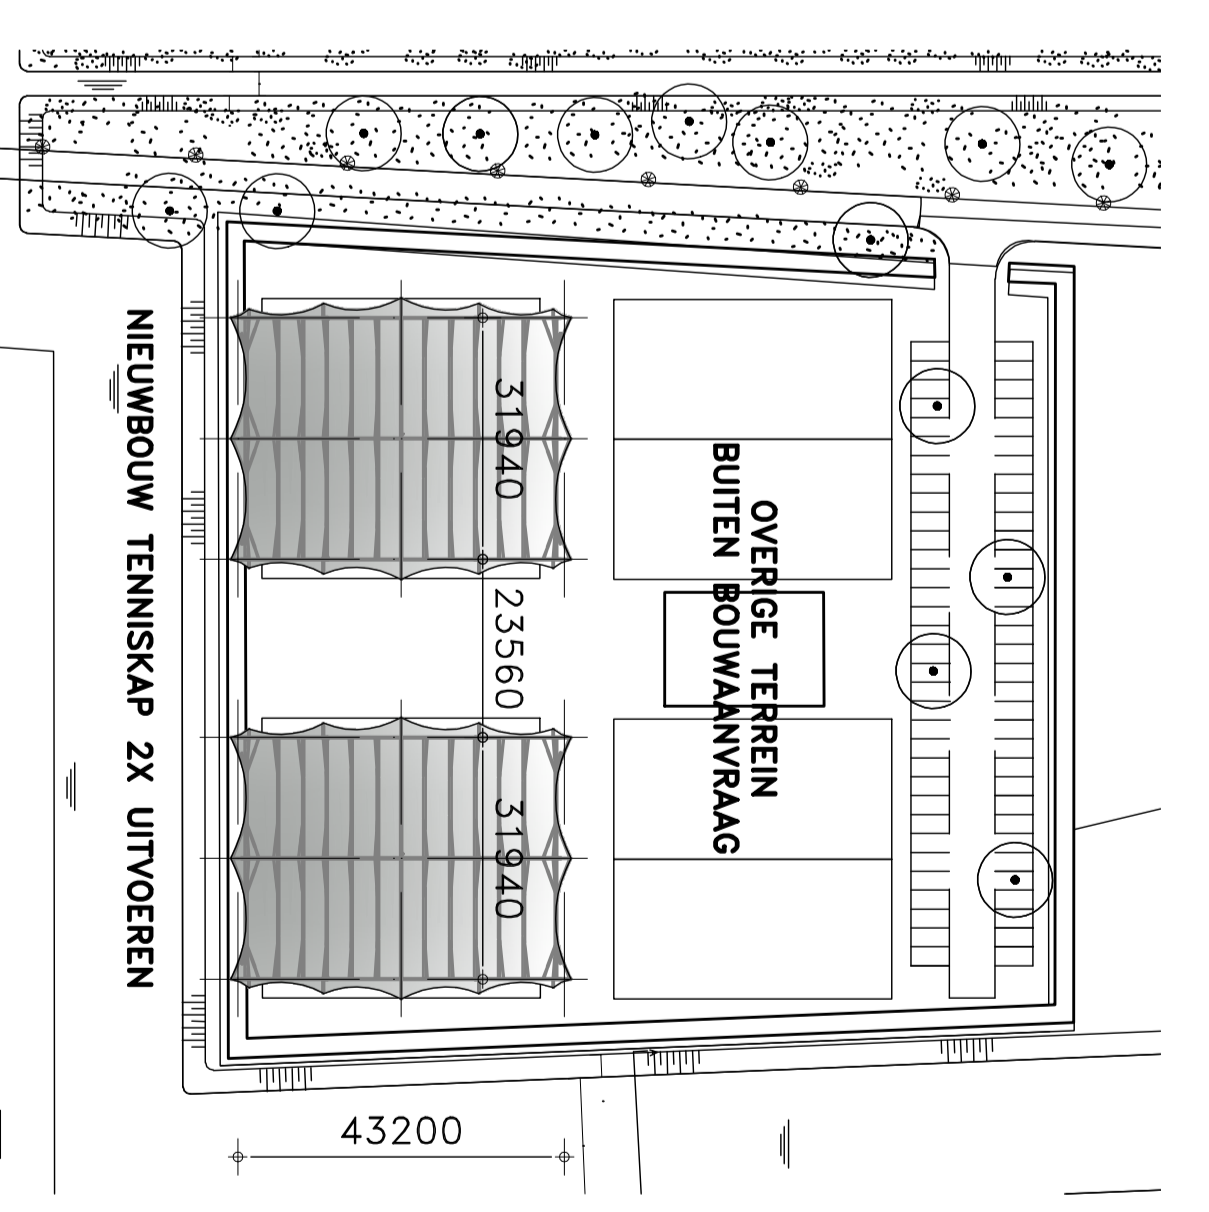

Situatie 1:1000

Situatie 1:1000

ADRES:
Sportpark Eigen
Lindse Rijn
KADASTRALE GEGEVENS:
Omschrijving: Uniehal
Sectie: -
Nummer: -

ARCHIT
TEKTE
MBURO




