

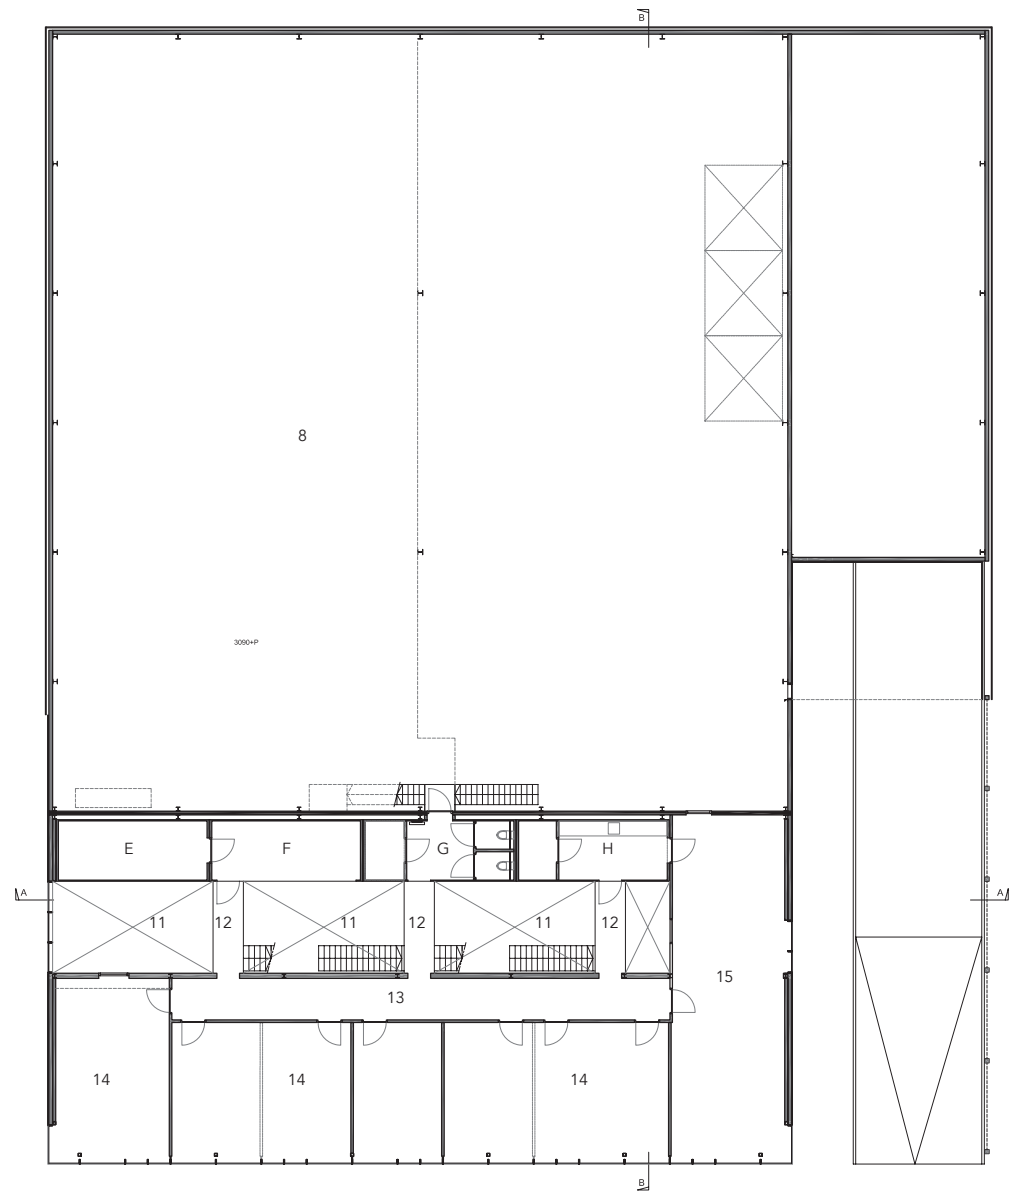


begane grond

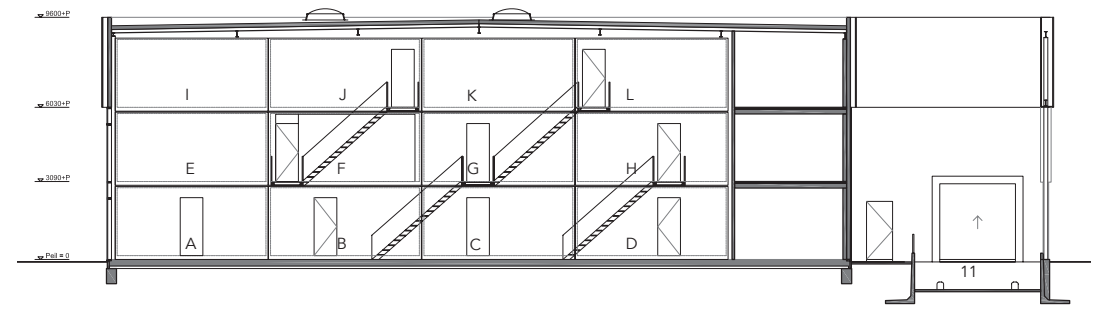


verdieping 1

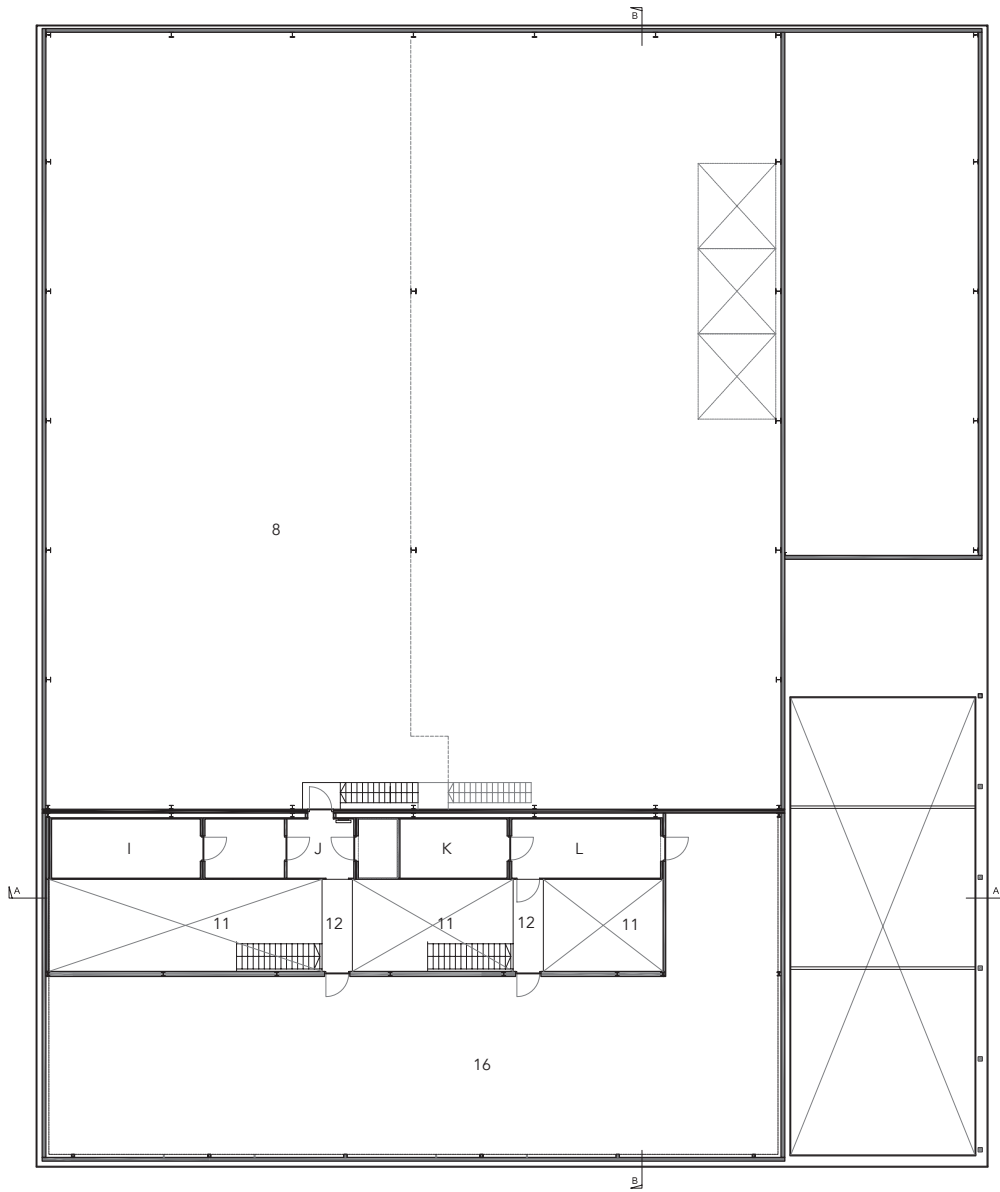


doorsnede A-A

- 1 entree
 - 2 balie
 - 3 verkeersruimte
 - 4 personeelentree
 - 5 portaal
 - 6 kantoortuin
 - 7 douche + kleedruimte
 - 8 magazijn
 - 9 expeditie
 - 10 laadkuil
 - 11 vide
 - 12 luchtbrug
 - 13 verkeersruimte
 - 14 kantoren
 - 15 personeelsruimte
 - 16 casco-ruimte
-
- container A toilet + kleedruimte
 - container B afhalers
 - container C toiletten + bergruimte
 - container D garderobe
 - container E techniek
 - container F spreekkamer
 - container G toiletten + bergruimte
 - container H pantry + voorraad
 - container I techniek
 - container J bergruimte
 - container K bergruimte
 - container L archief


verdieping 2

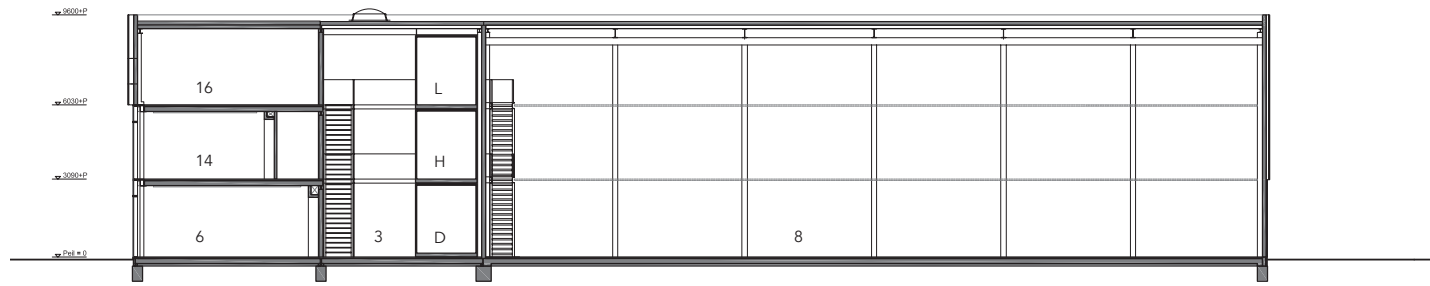


doorsnede B-B

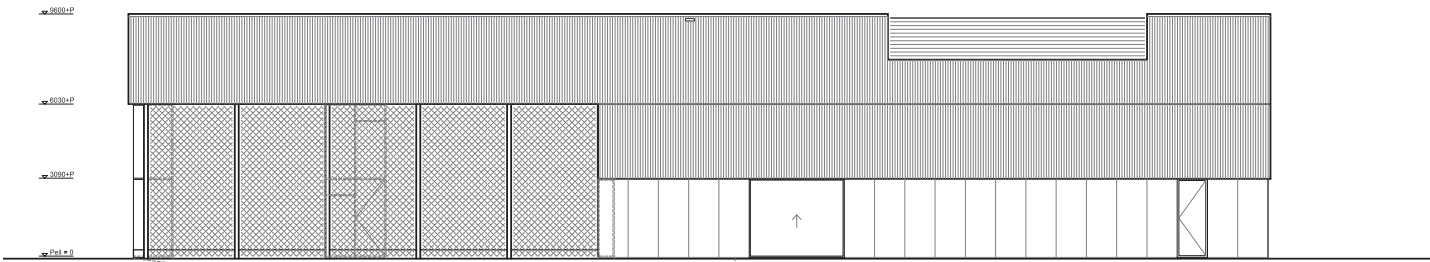

zuidgevel

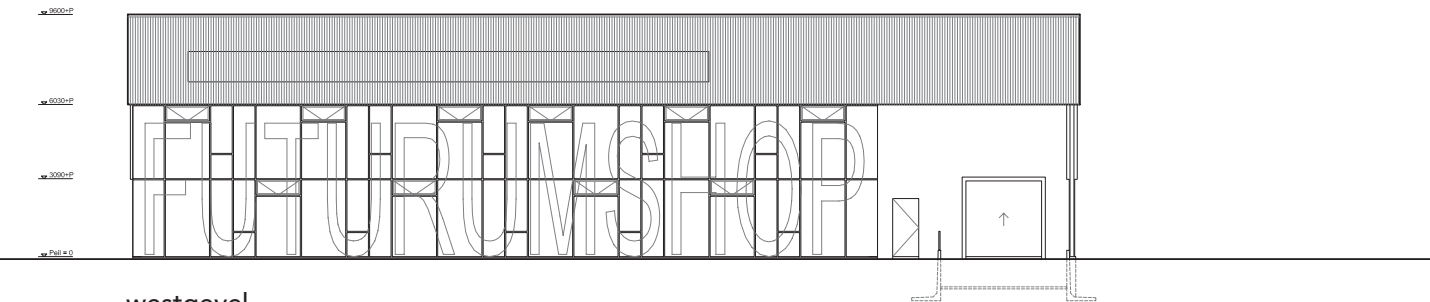

westgevel

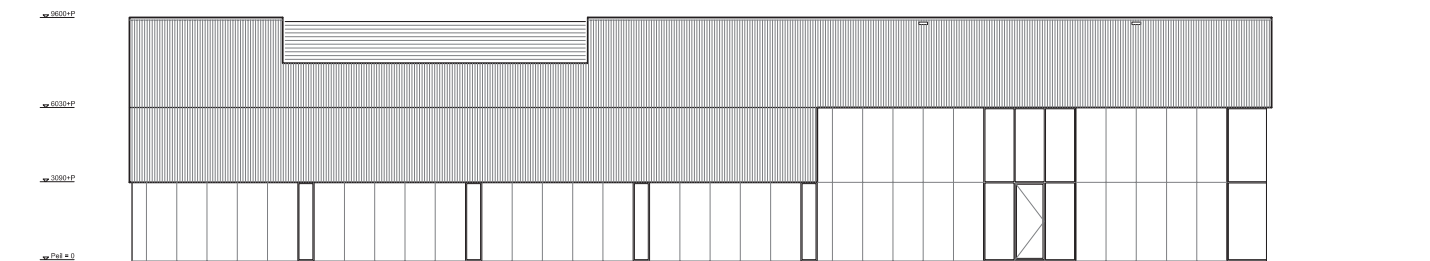

noordgevel