



V02

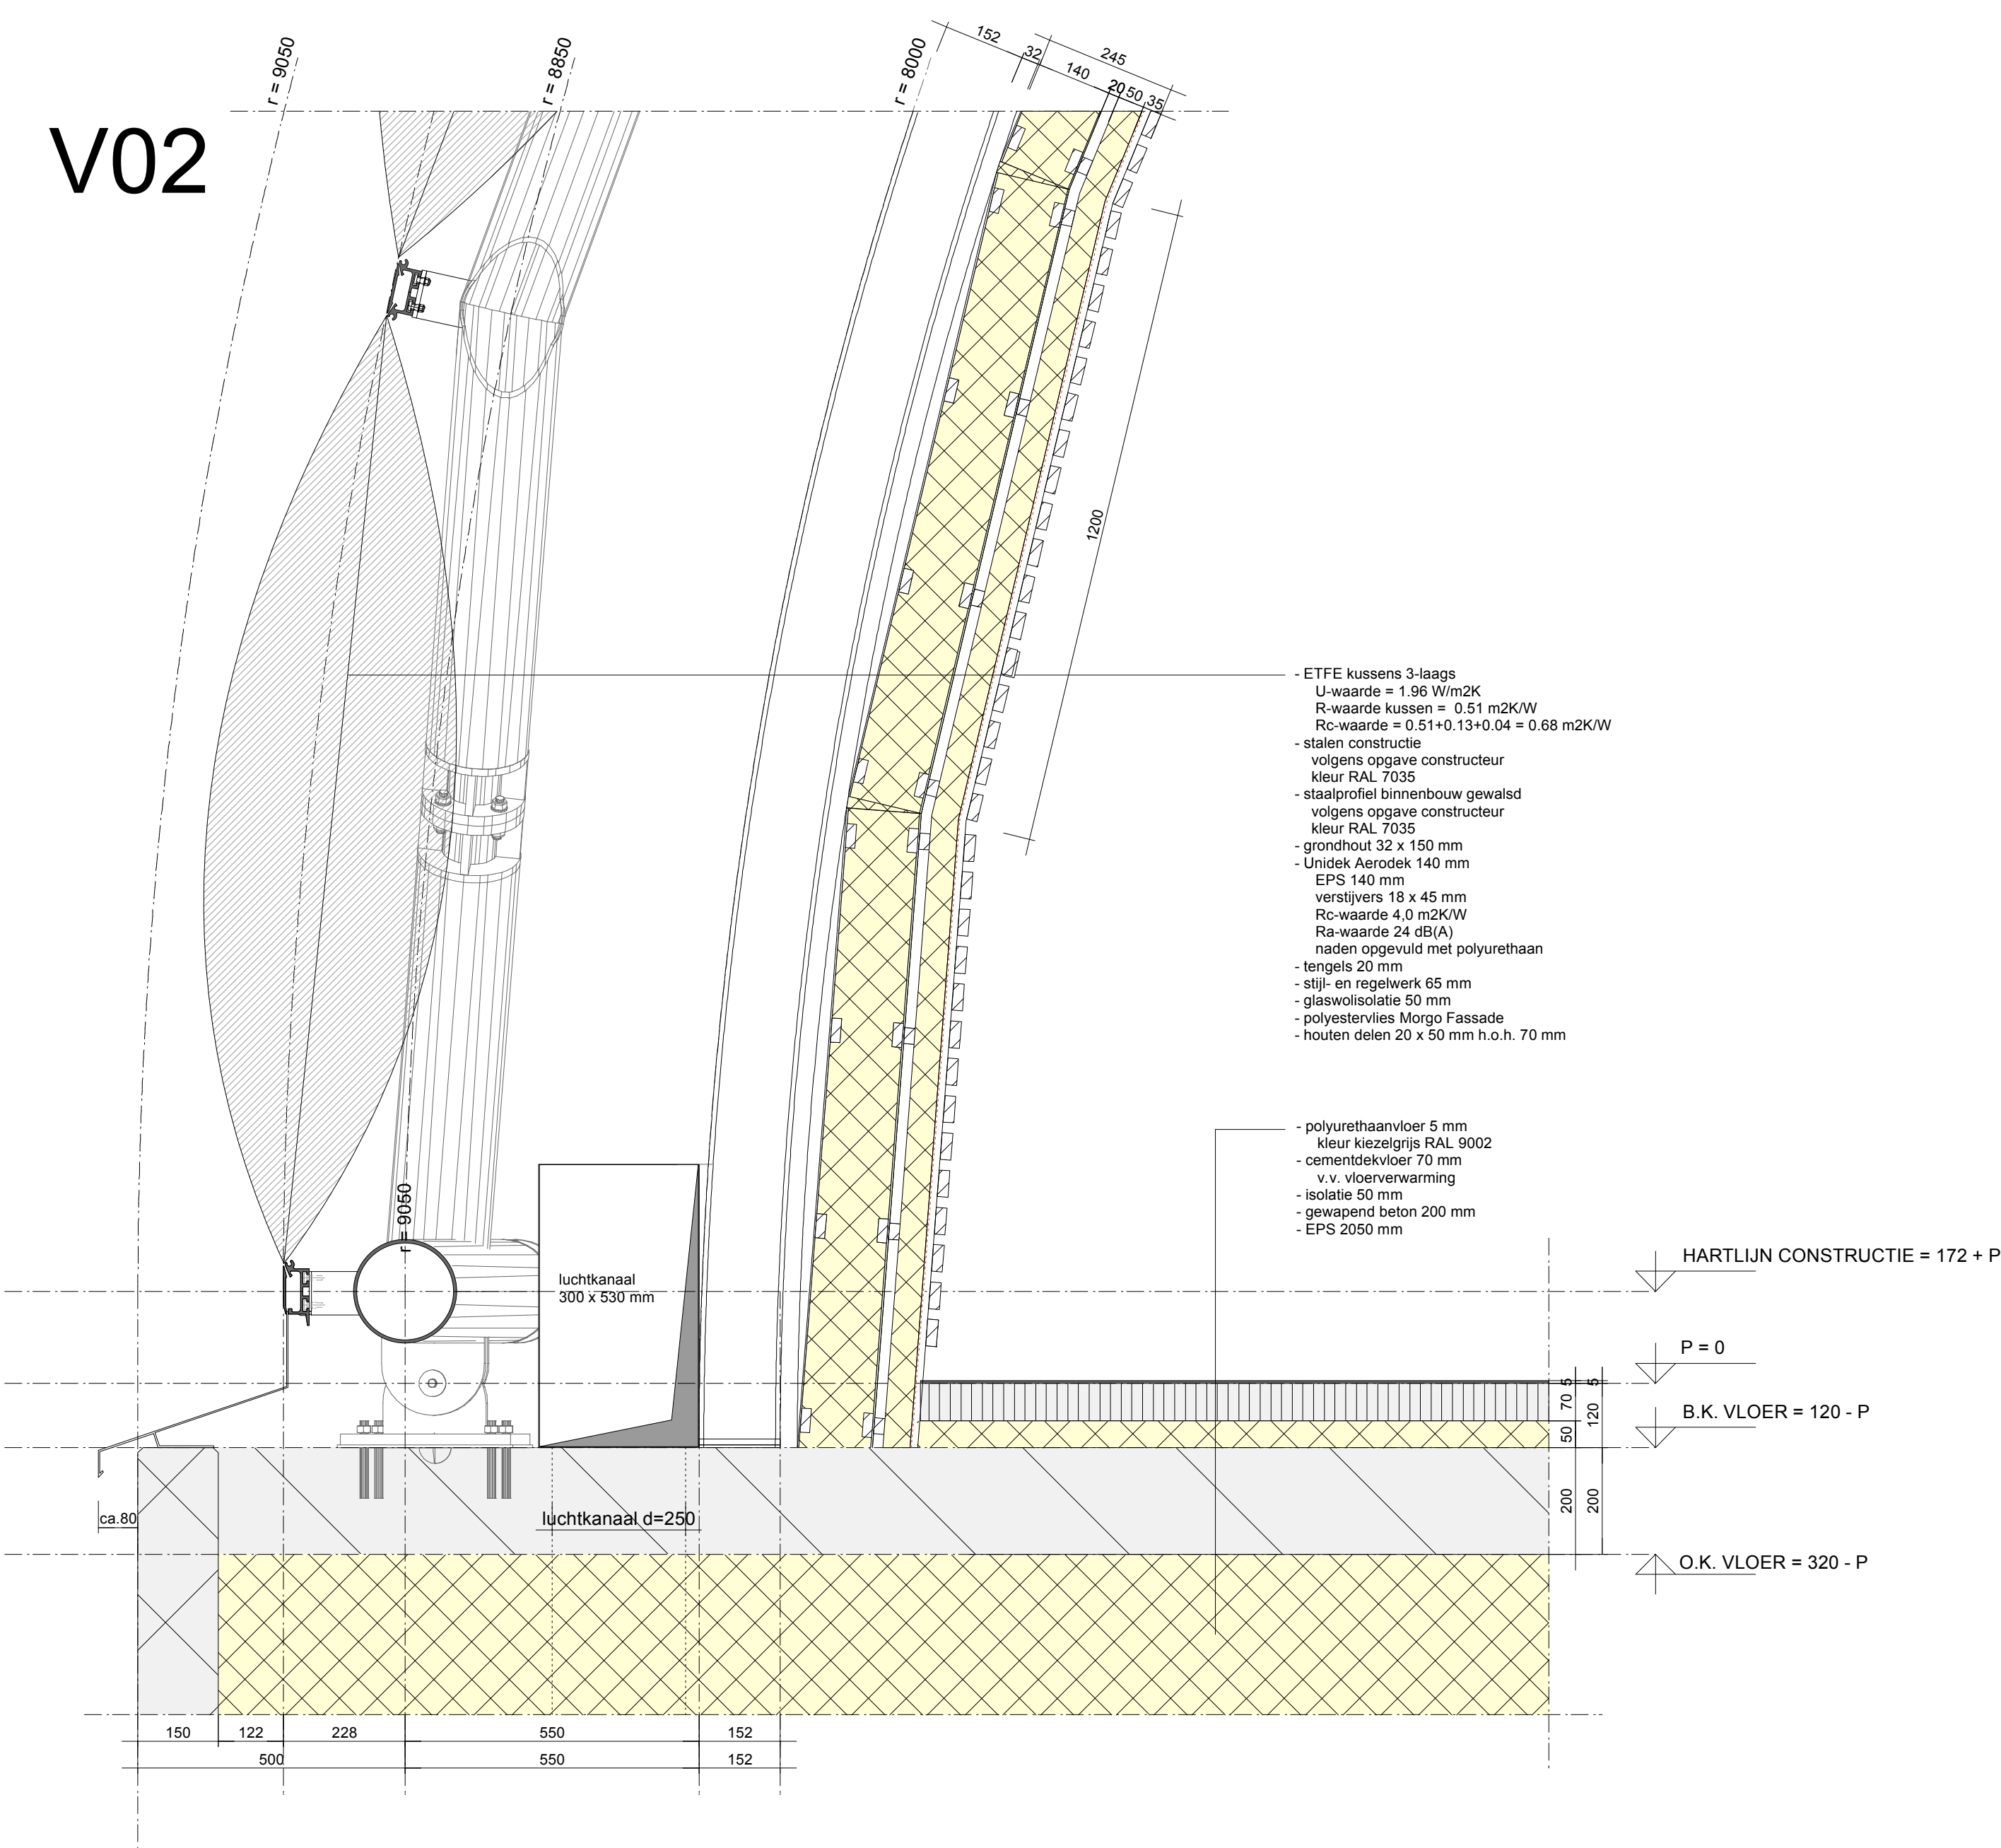

V01

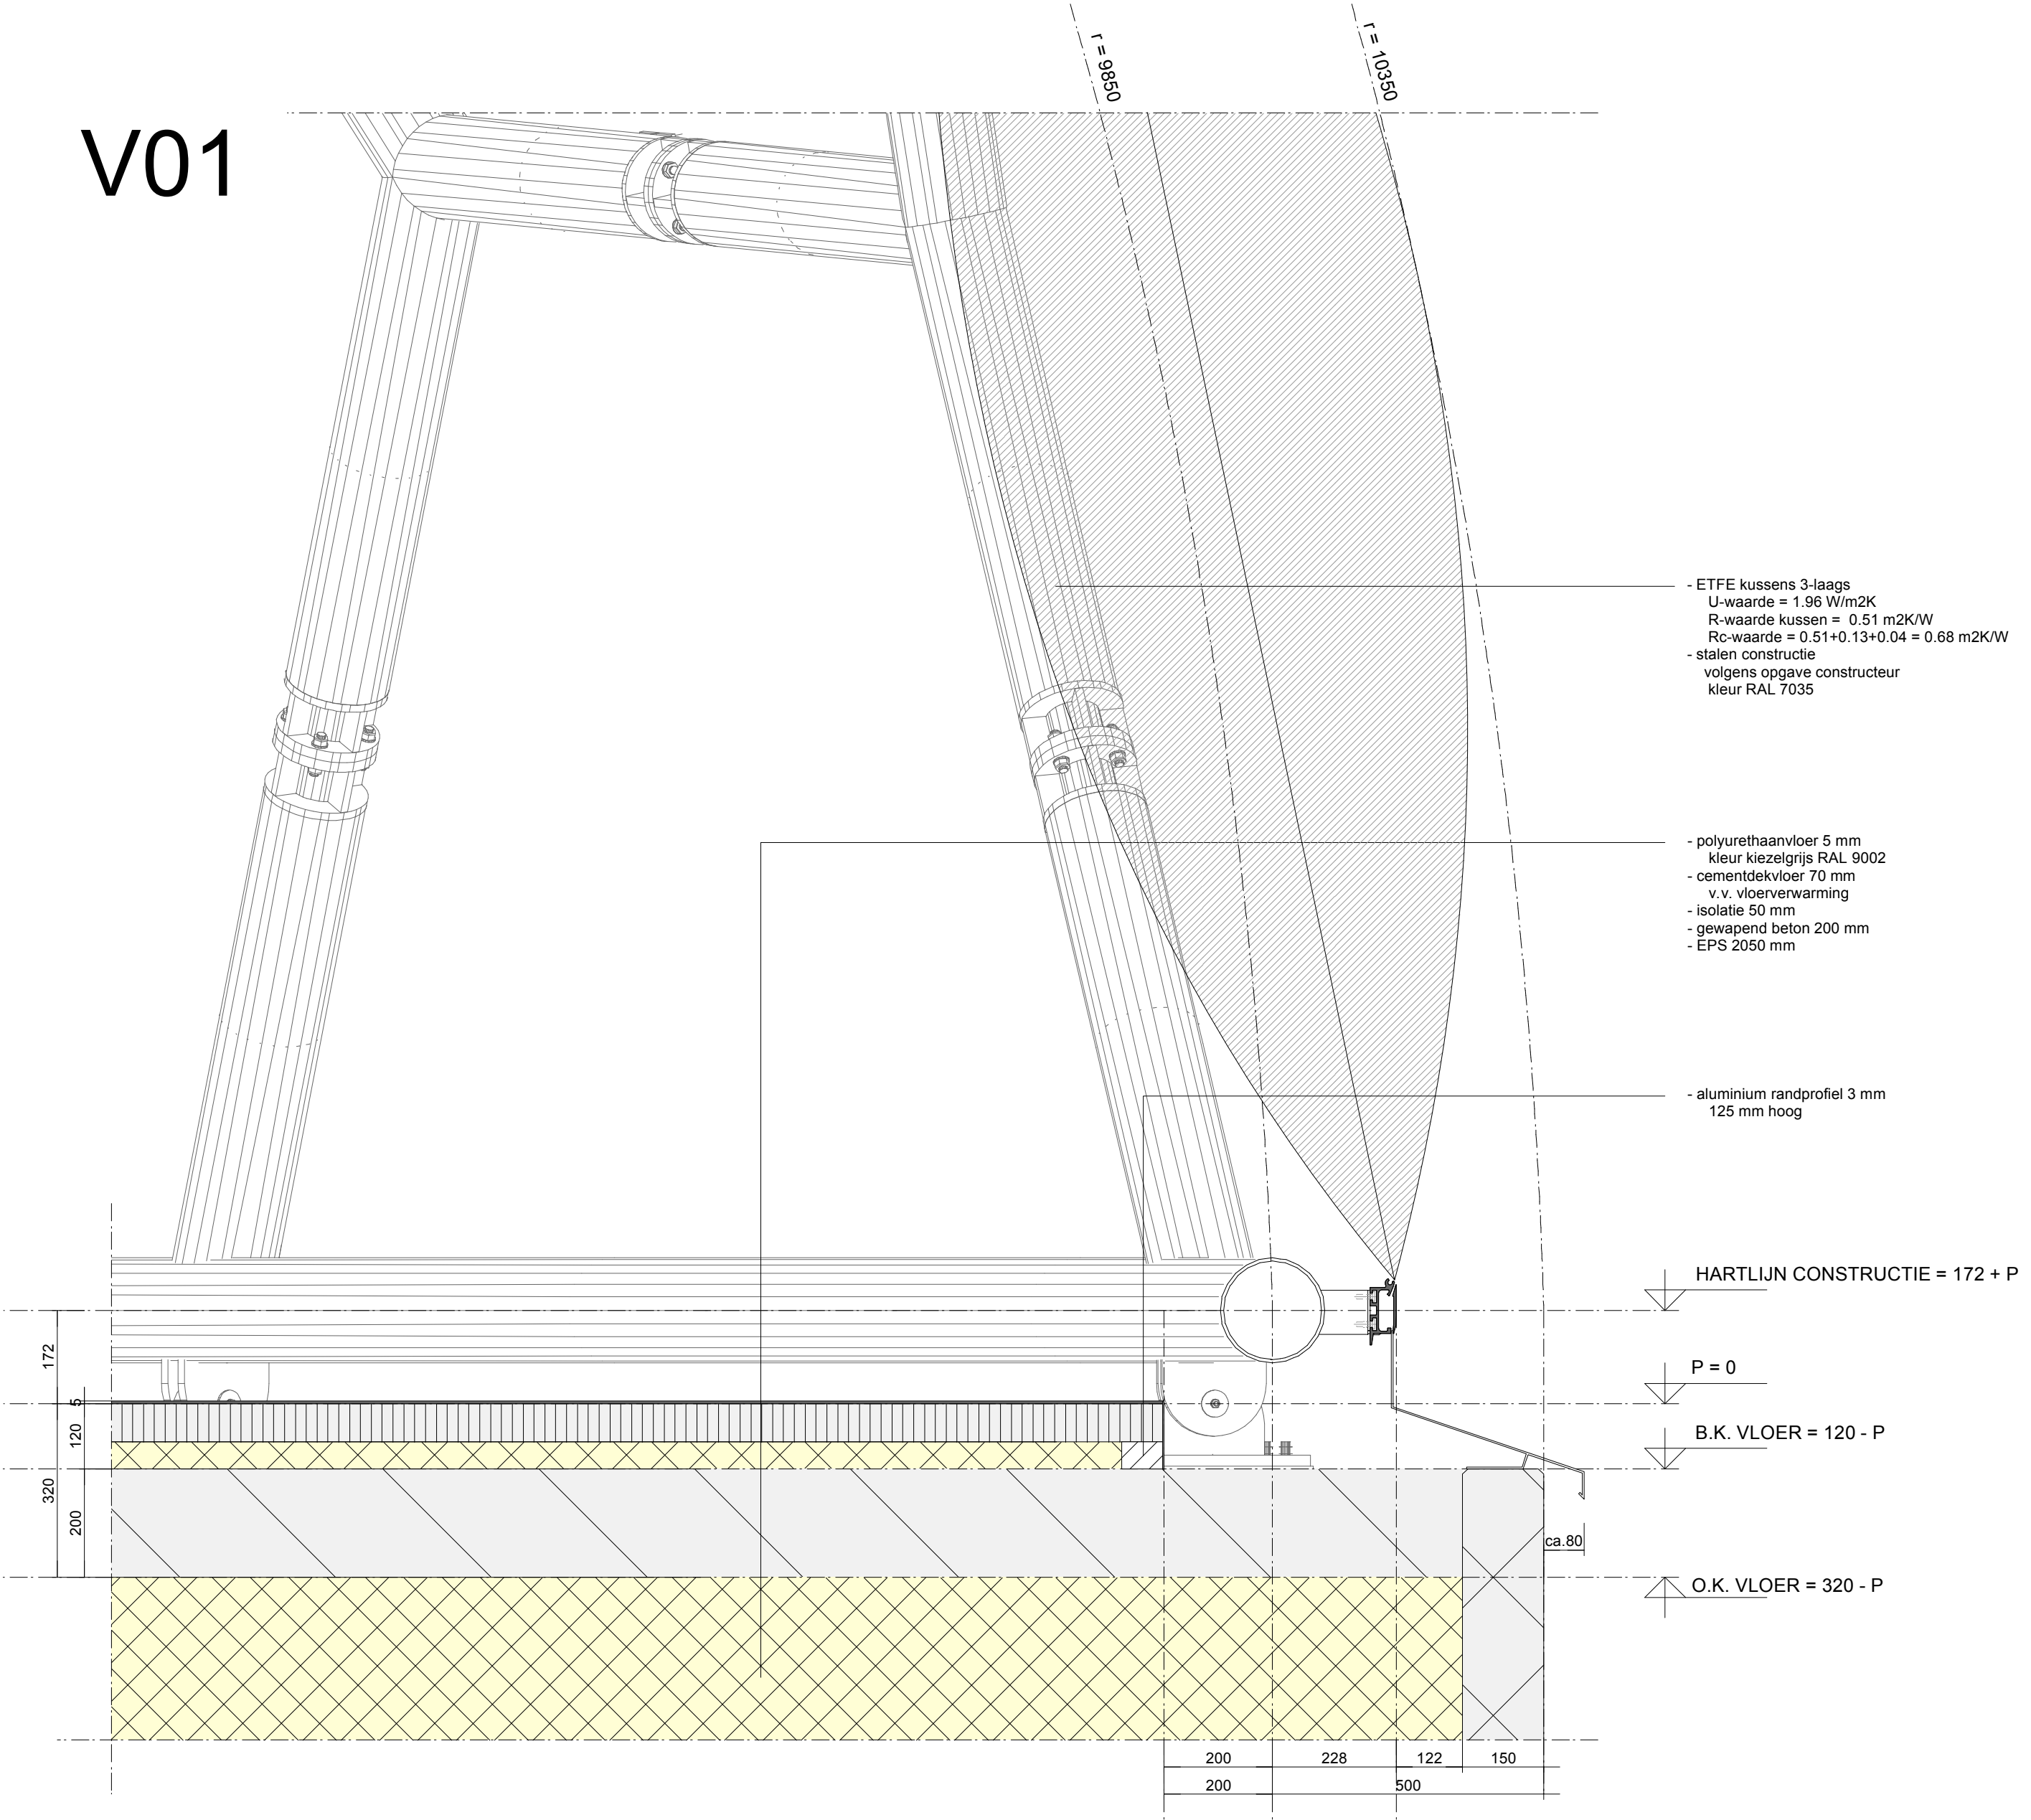

VOORLOPIGE
DETAILLERING

OPDRACHTGEVER
Gemeente Rotterdam

PROJECT
Drijvend paviljoen

ONDERWERP
_DETAILLERING DRIJFLICHAAM-KOEPEL

FASE

BV

DATUM

17 december 2009

WERKNR.

354-001

SCHAAL

1:10

WIJZIGING

BLADNR.

-481